




附图 1 本项目地理位置图

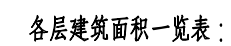

S-08-1 地块经济技术指标

图例:

- ## 项目概况

- ### 5. 主要特征

6. 绿地率

总平面图 1:500

建设单位 CLIENT

南宁交通资产管理有限责任公司

工程名称	PROJECT
------	---------


南宁凤岭综合客运枢纽站（长途客运站部分）
二期工程、高铁时代广场工程

序号	项目名称	考核内容	考核方法	考核时间	考核地点	考核人	考核结果
1	单项名称 UNIT TITLE						


圖名	DRAWING TITLE
----	---------------

总平面图

工程编号 JOB NO.	17QN-J515	阶段 STATUS	方案
比例 SCALE	1:500	专业 DISCIPLINE	建筑
日期 DATE	2017. 10	图号 DRAWING NO.	建方1-1


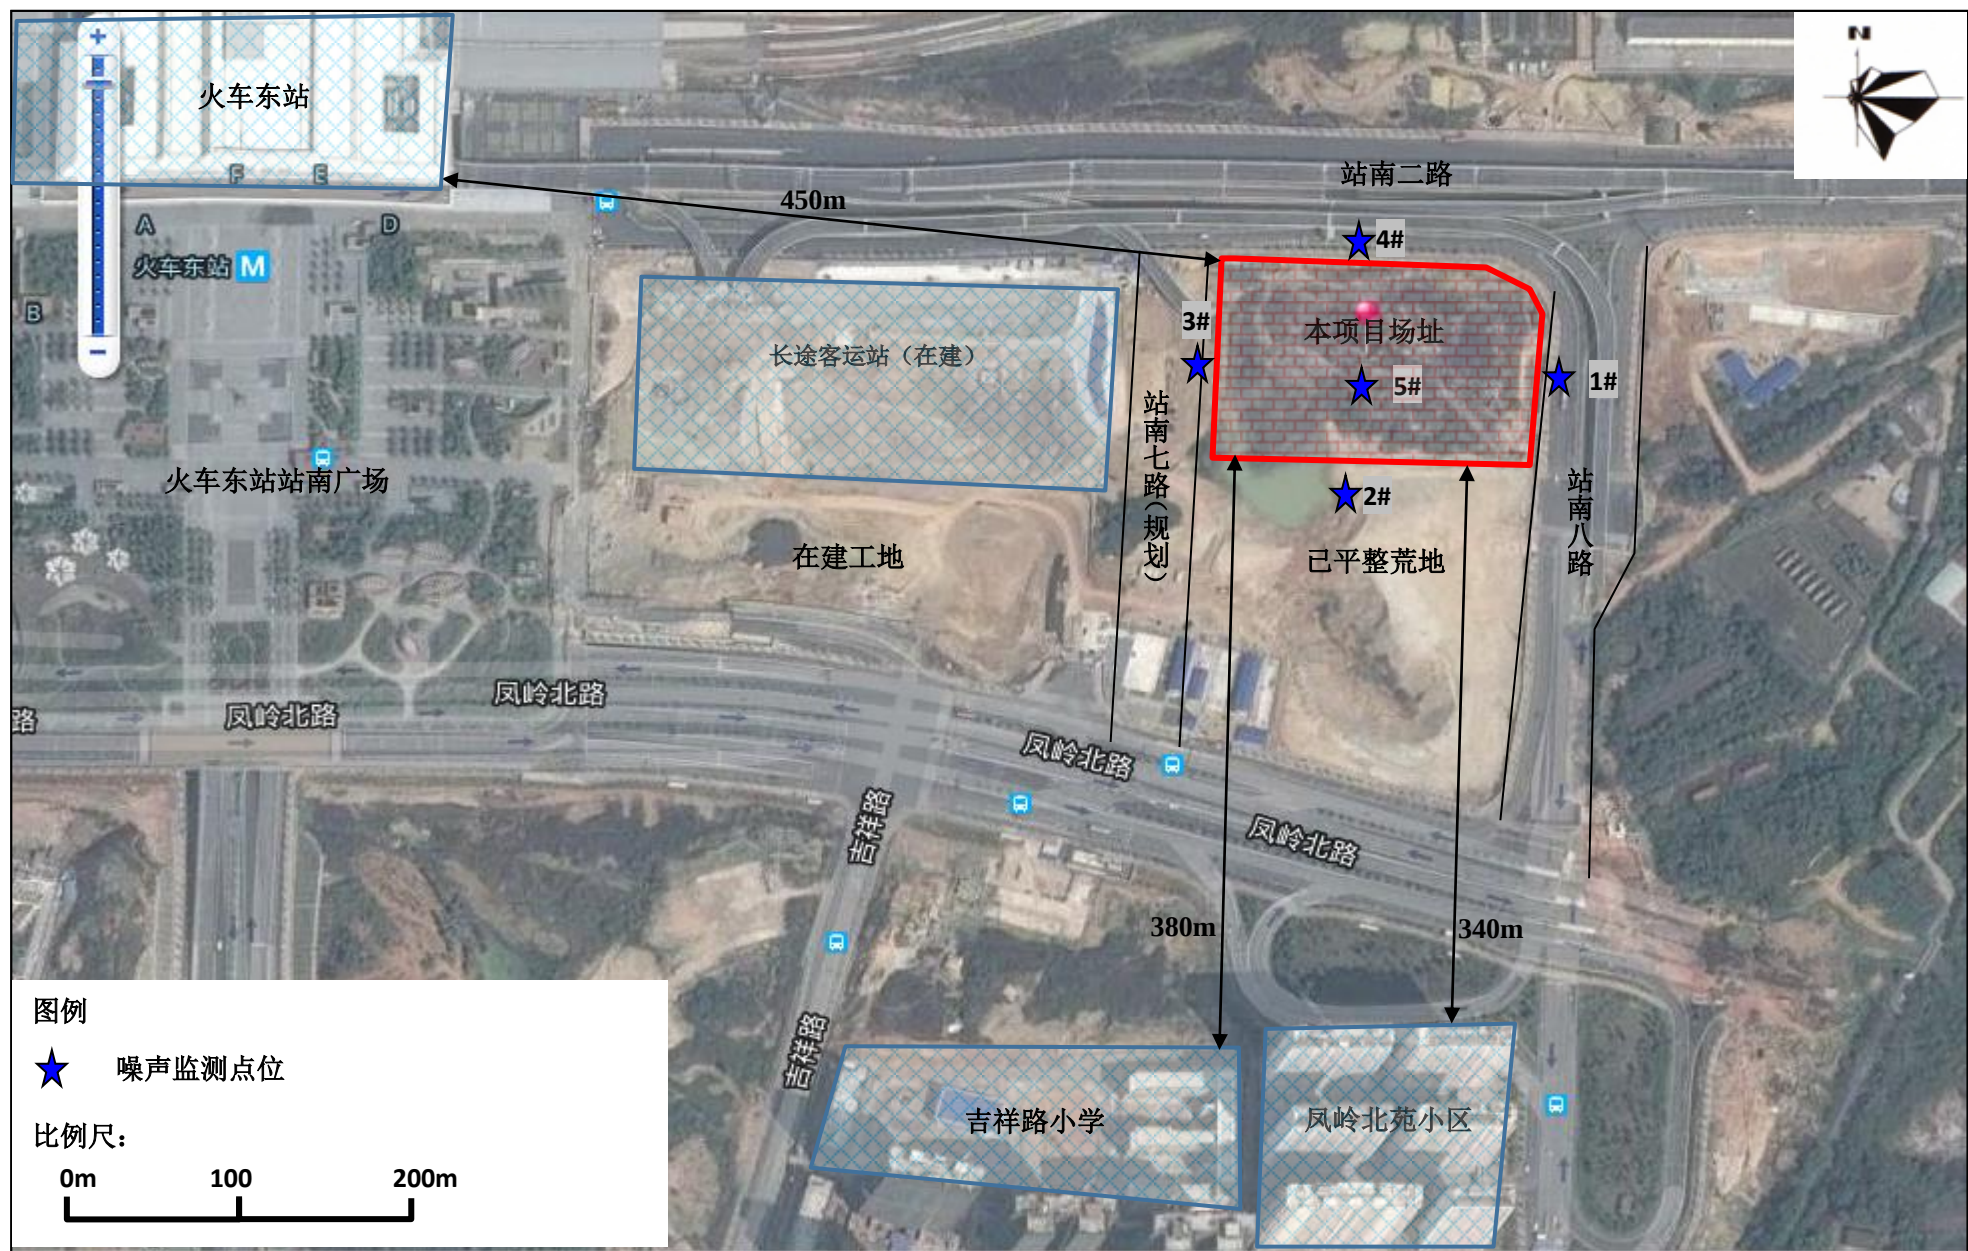


附图3 拟建项目四至图及噪声监测点位图

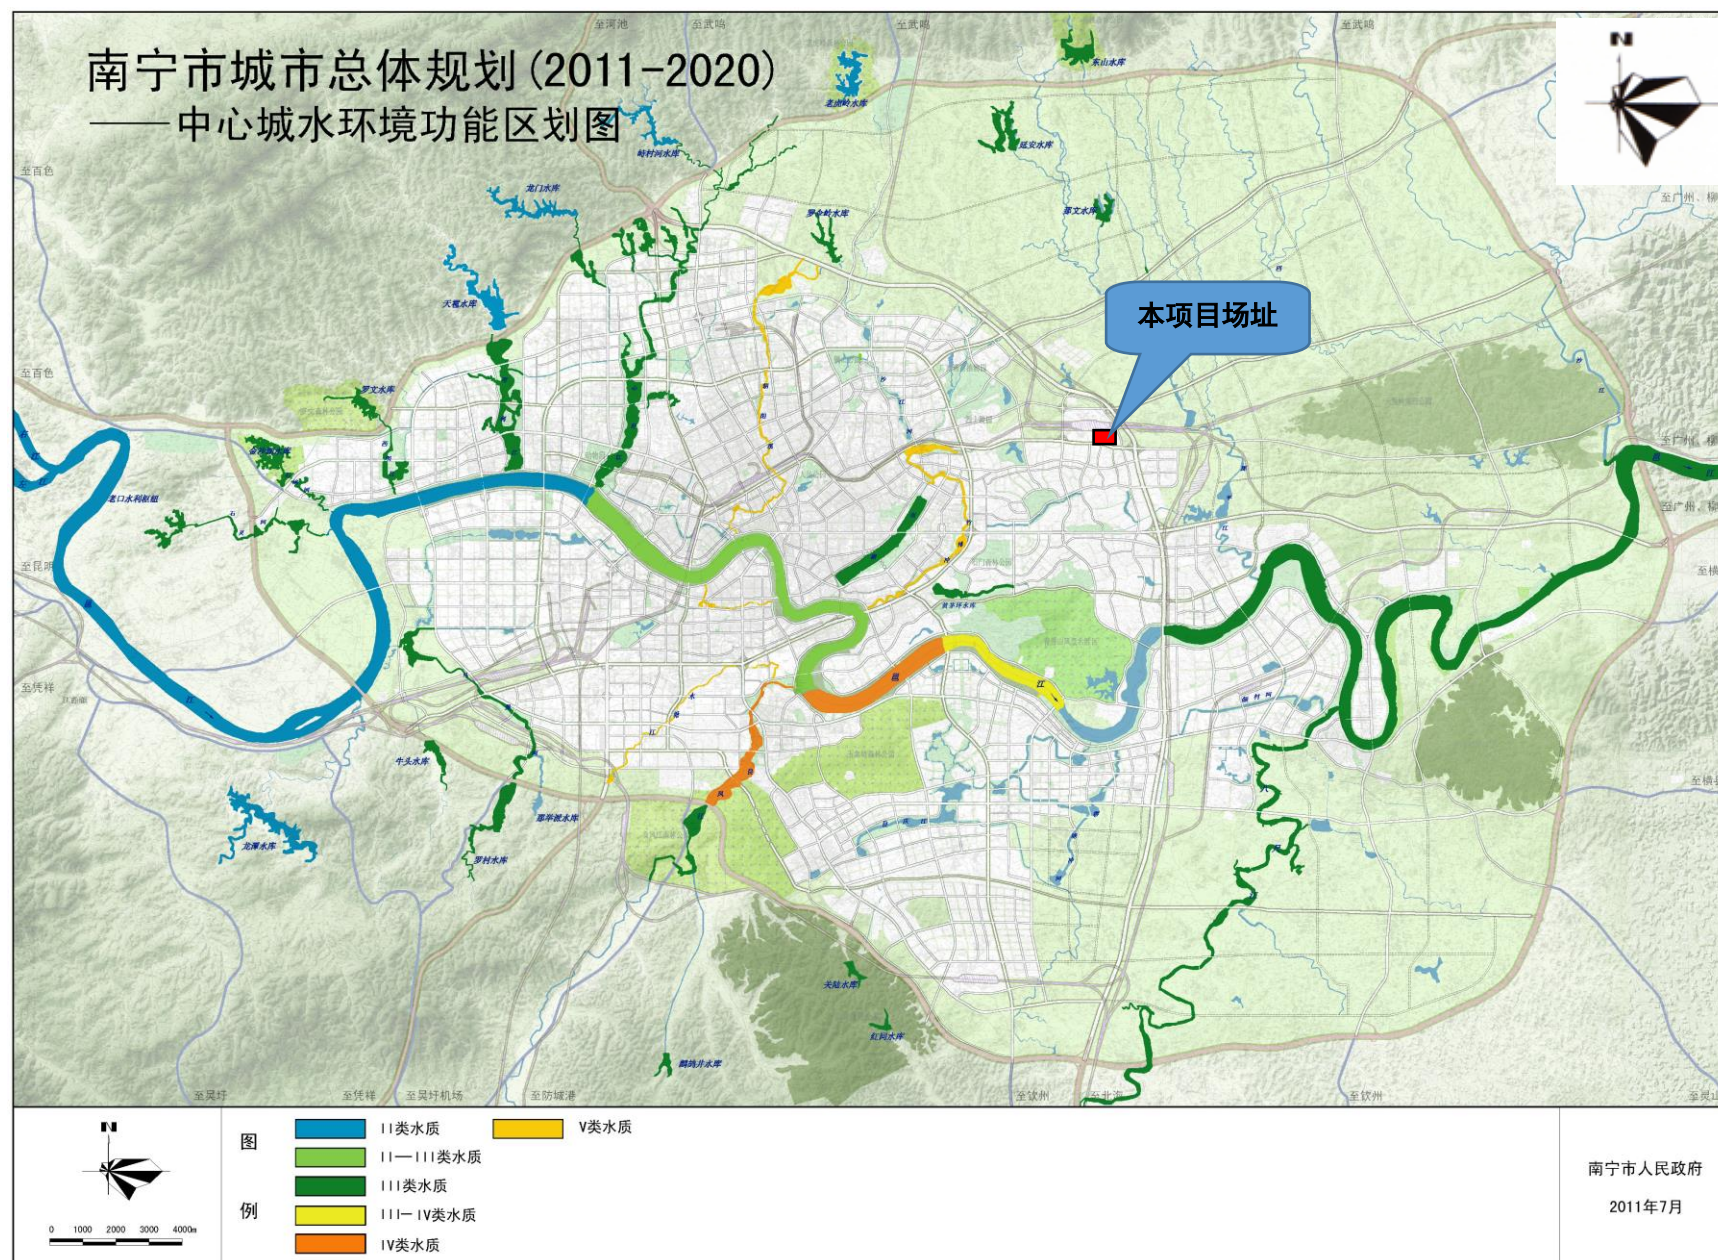


附图4 南宁市中心城水环境功能区划图(2011-2020)


南宁市市区环境空气质量功能区划示意图

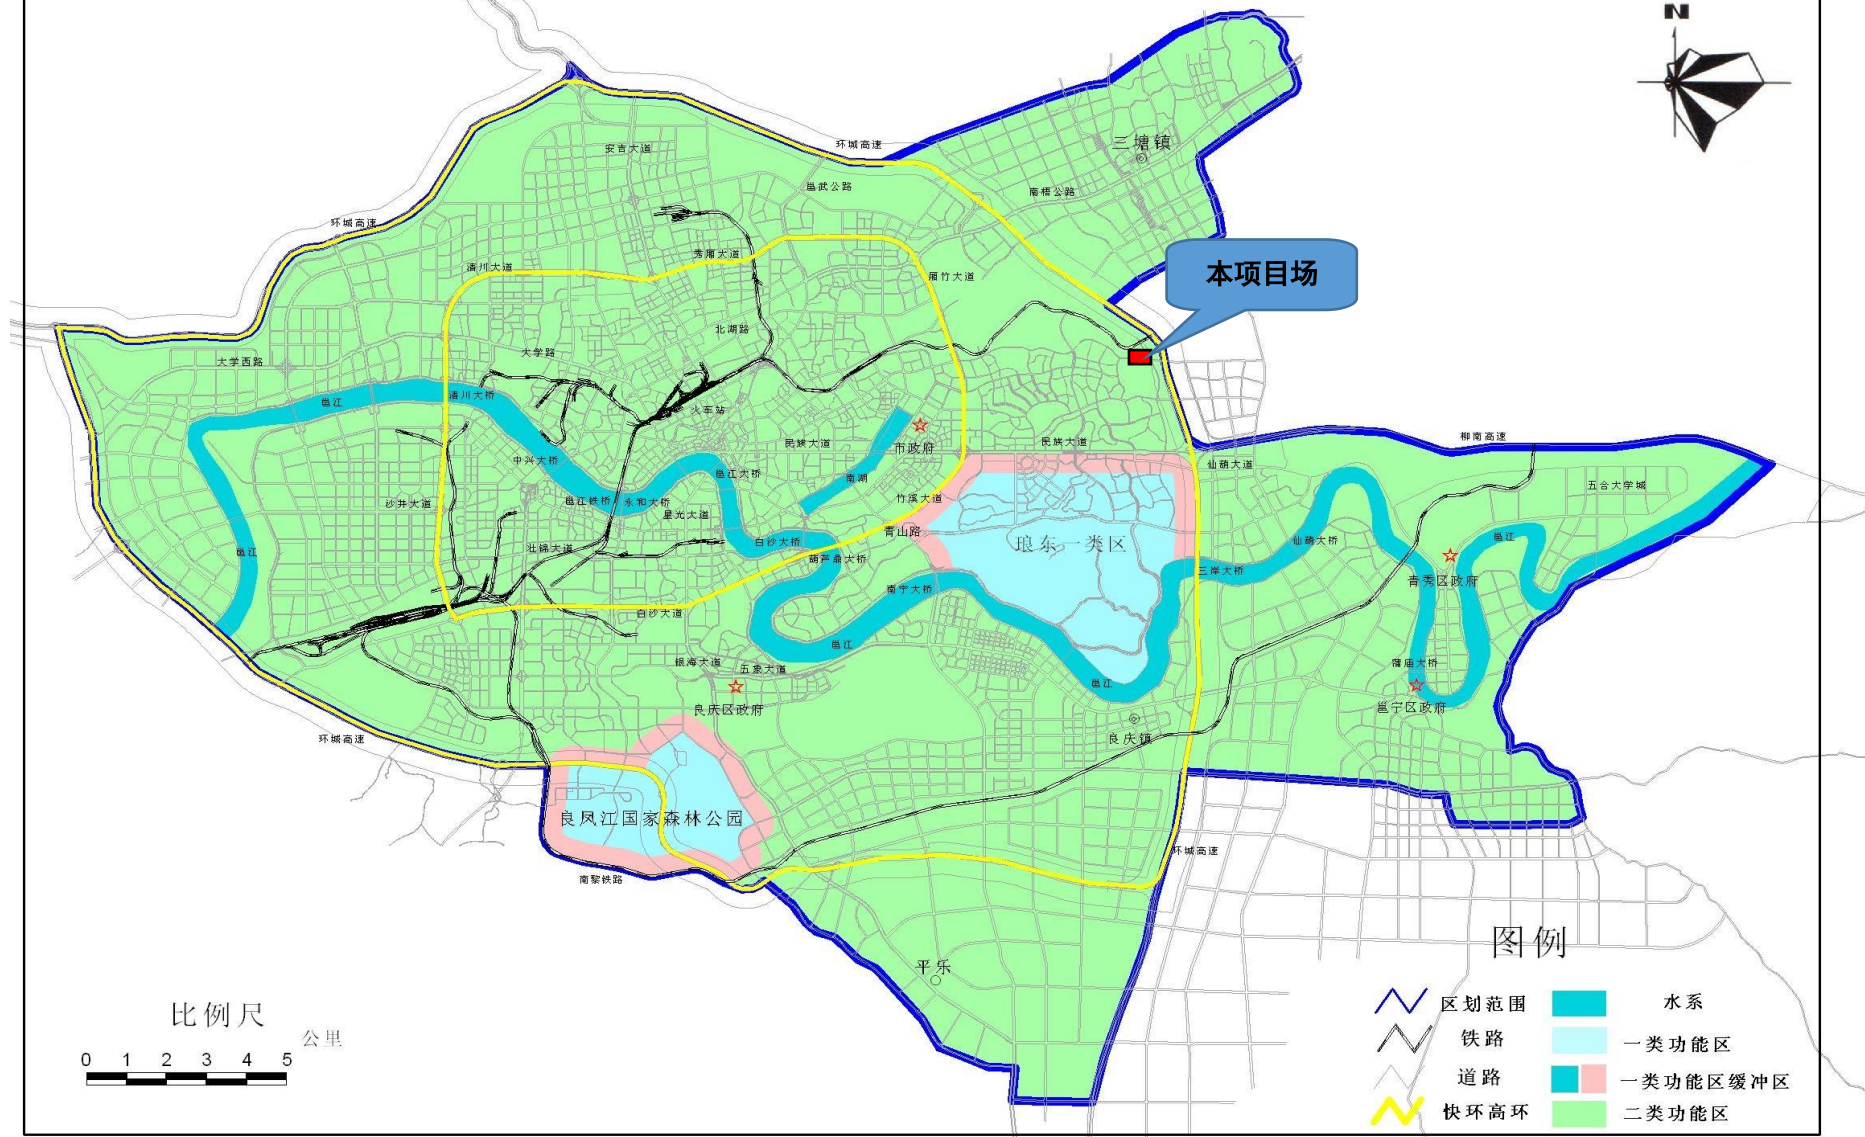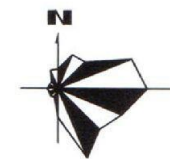


附图 5 南宁市中心城环境空气质量功能区划图（2011-2020）

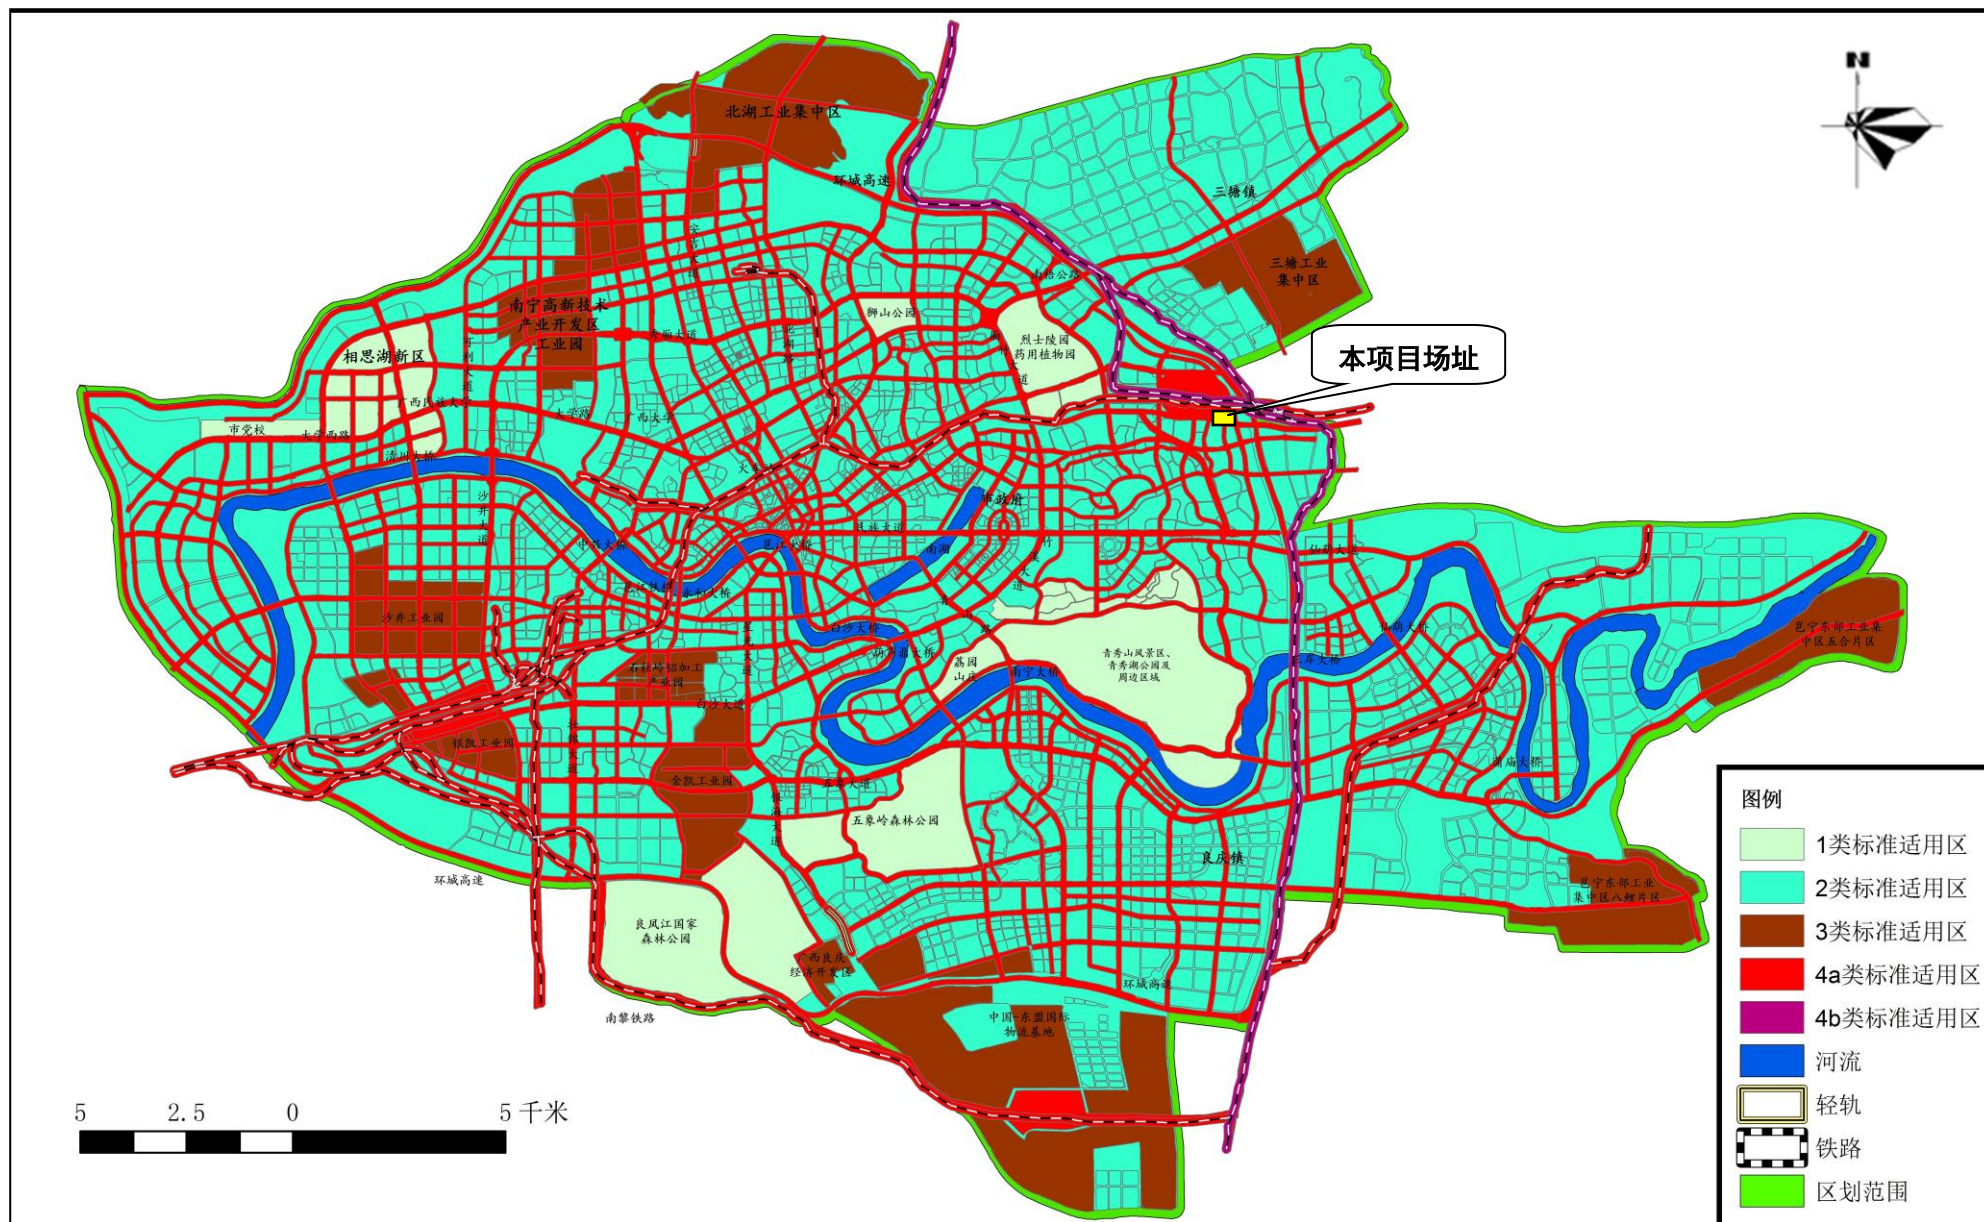

附图 6 南宁市中心城声环境功能区划图

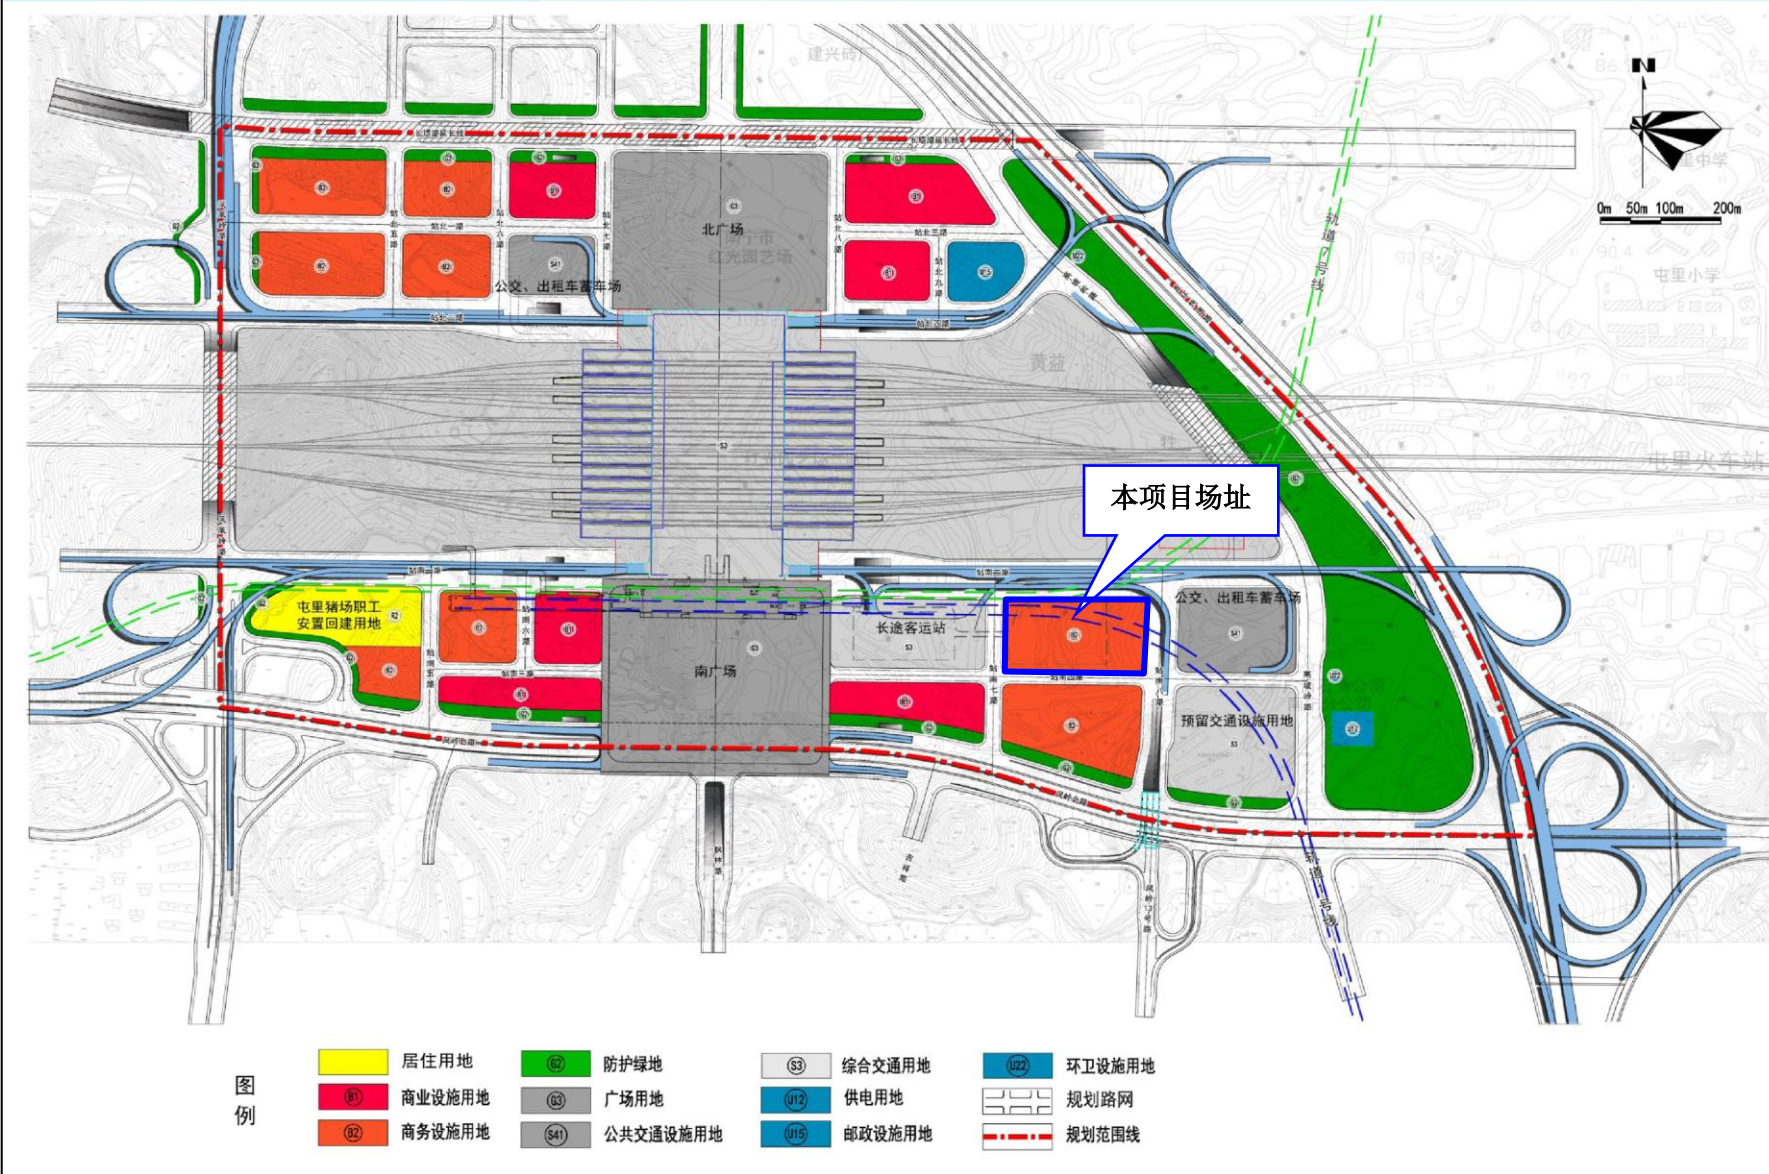

附图 7 项目在南宁市南宁东站周边区域控制性详细规划中的位置

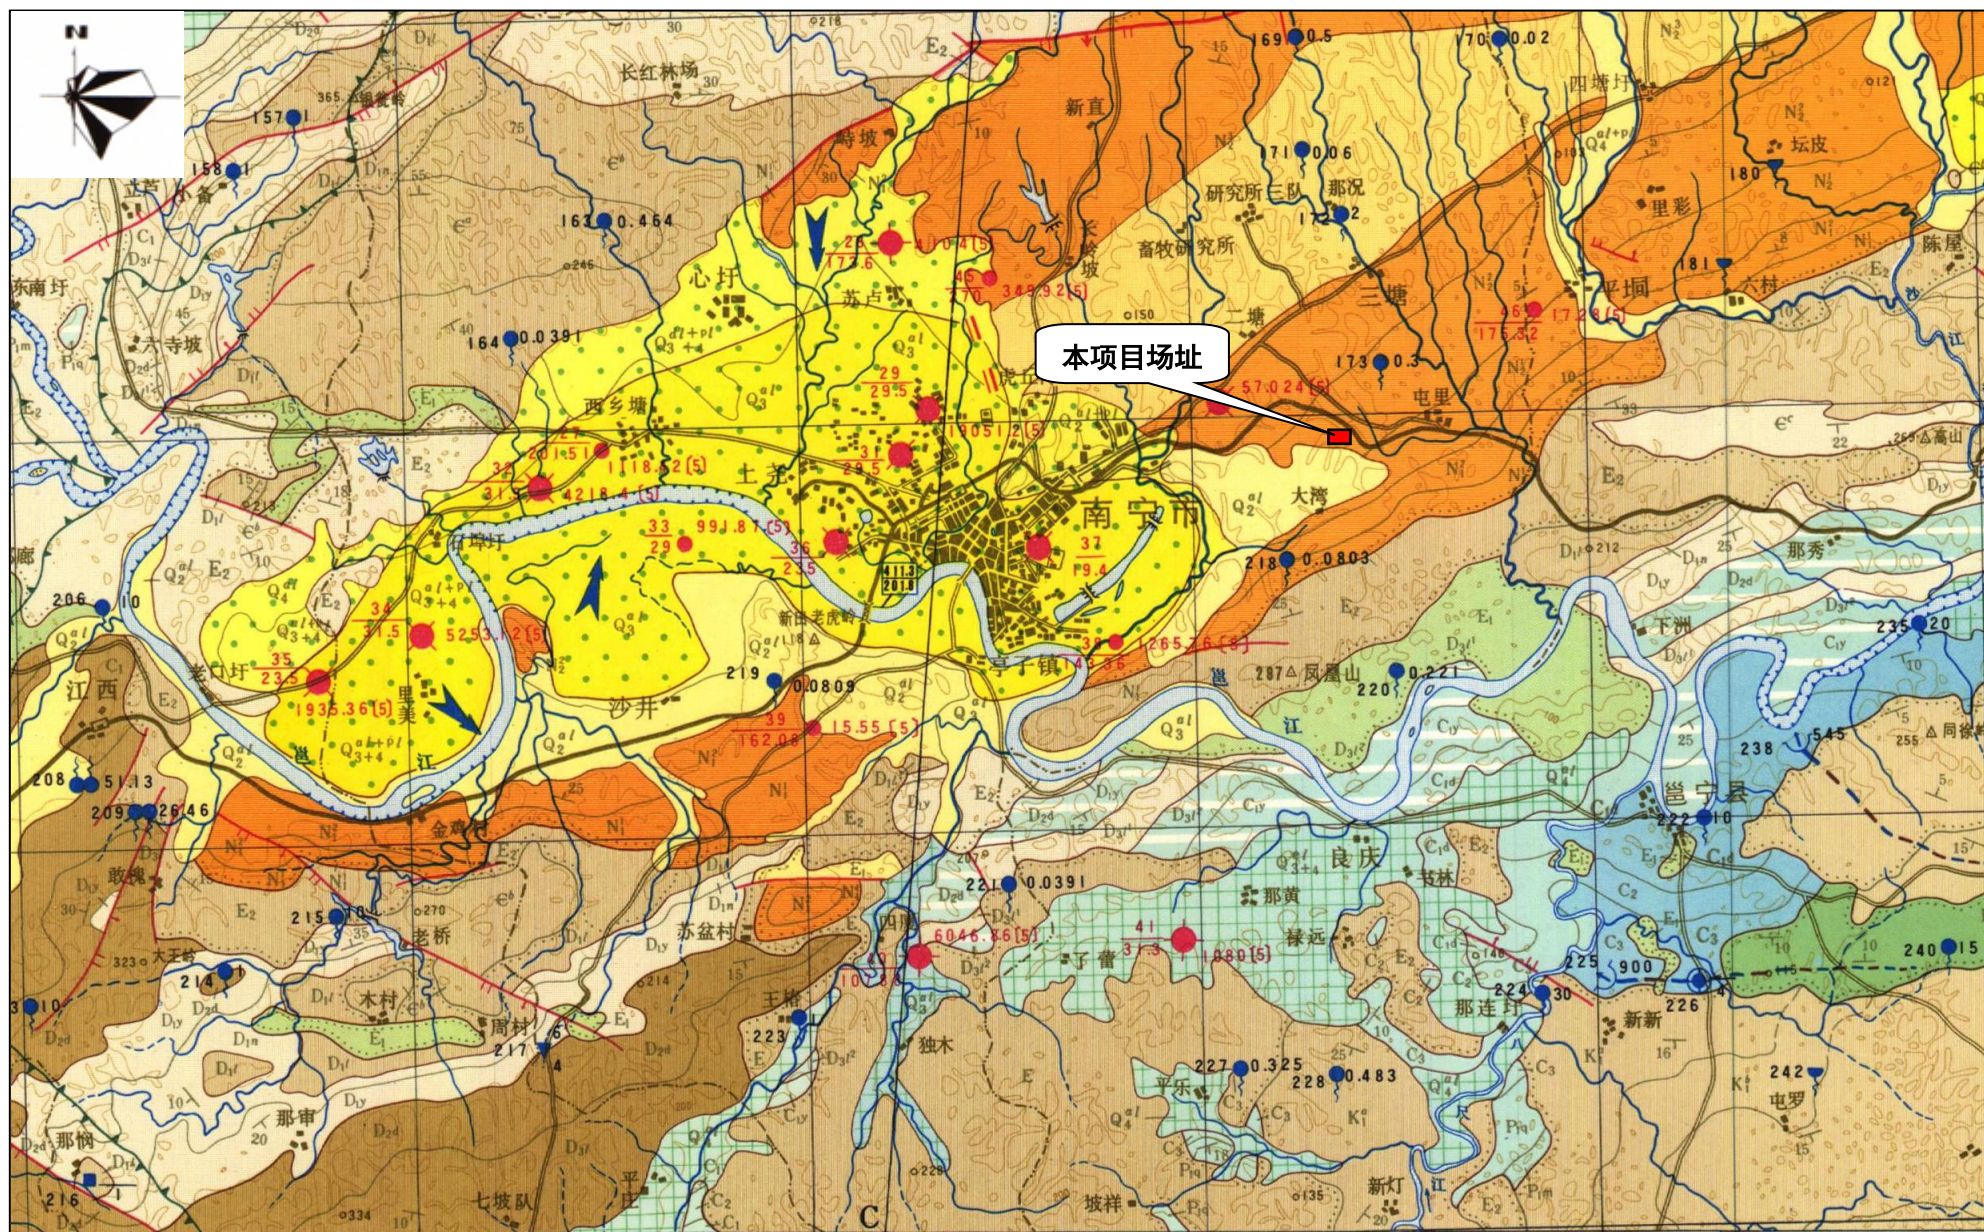

附图8 南宁市水文地质图



项目东面场址环境现状图



项目南面场址环境现状图



项目西面场址环境现状图



项目北面场址环境现状图

项目场址环境现状图



附图 9 拟建项目场址及四周环境现状图