



综合管廊布置图 1:200

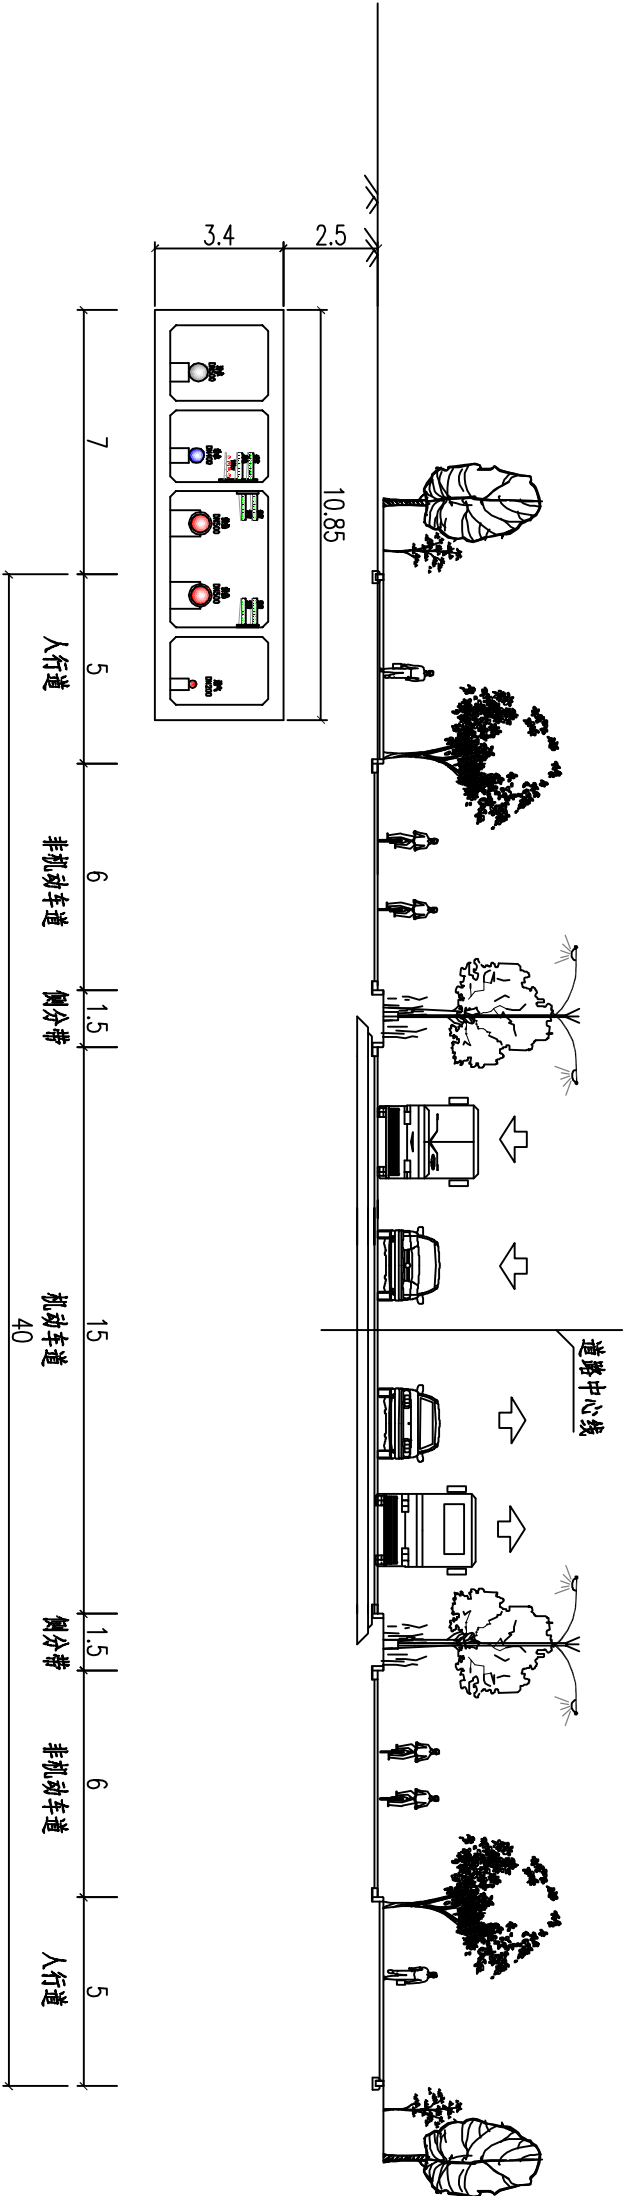

注：
1. 图中单位以米计，
2. 图中绿化、照明仅为示意，具体布置方式详见相关专业图纸。

综合管廊断面图 1:50

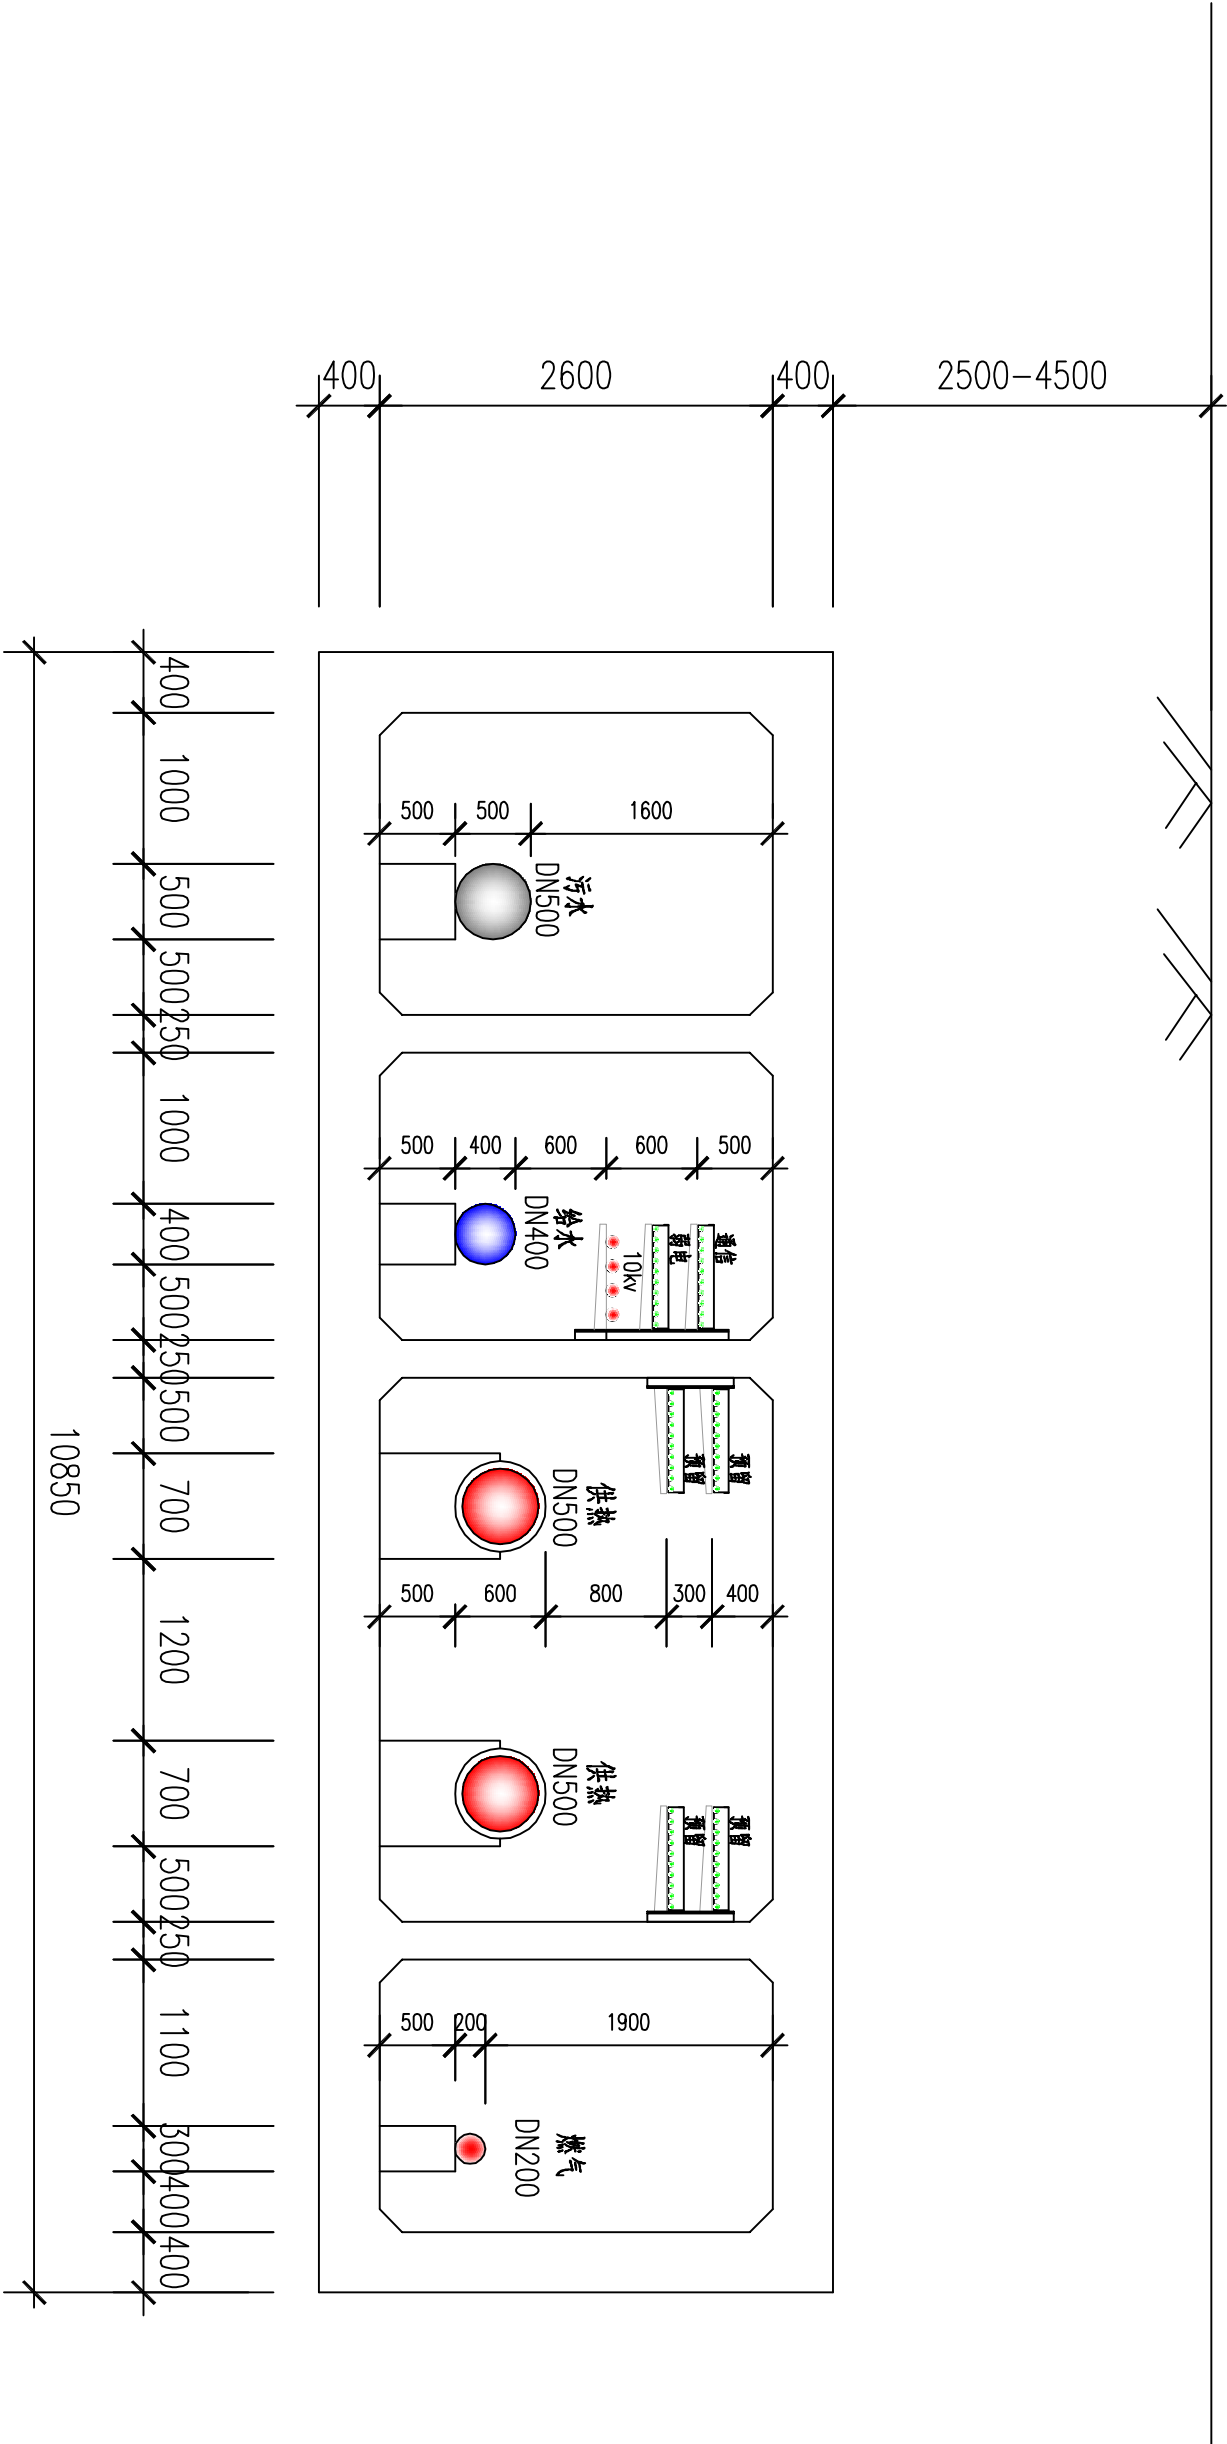

注:

1. 图中单位以mm计;