



附图1 项目地理位置图




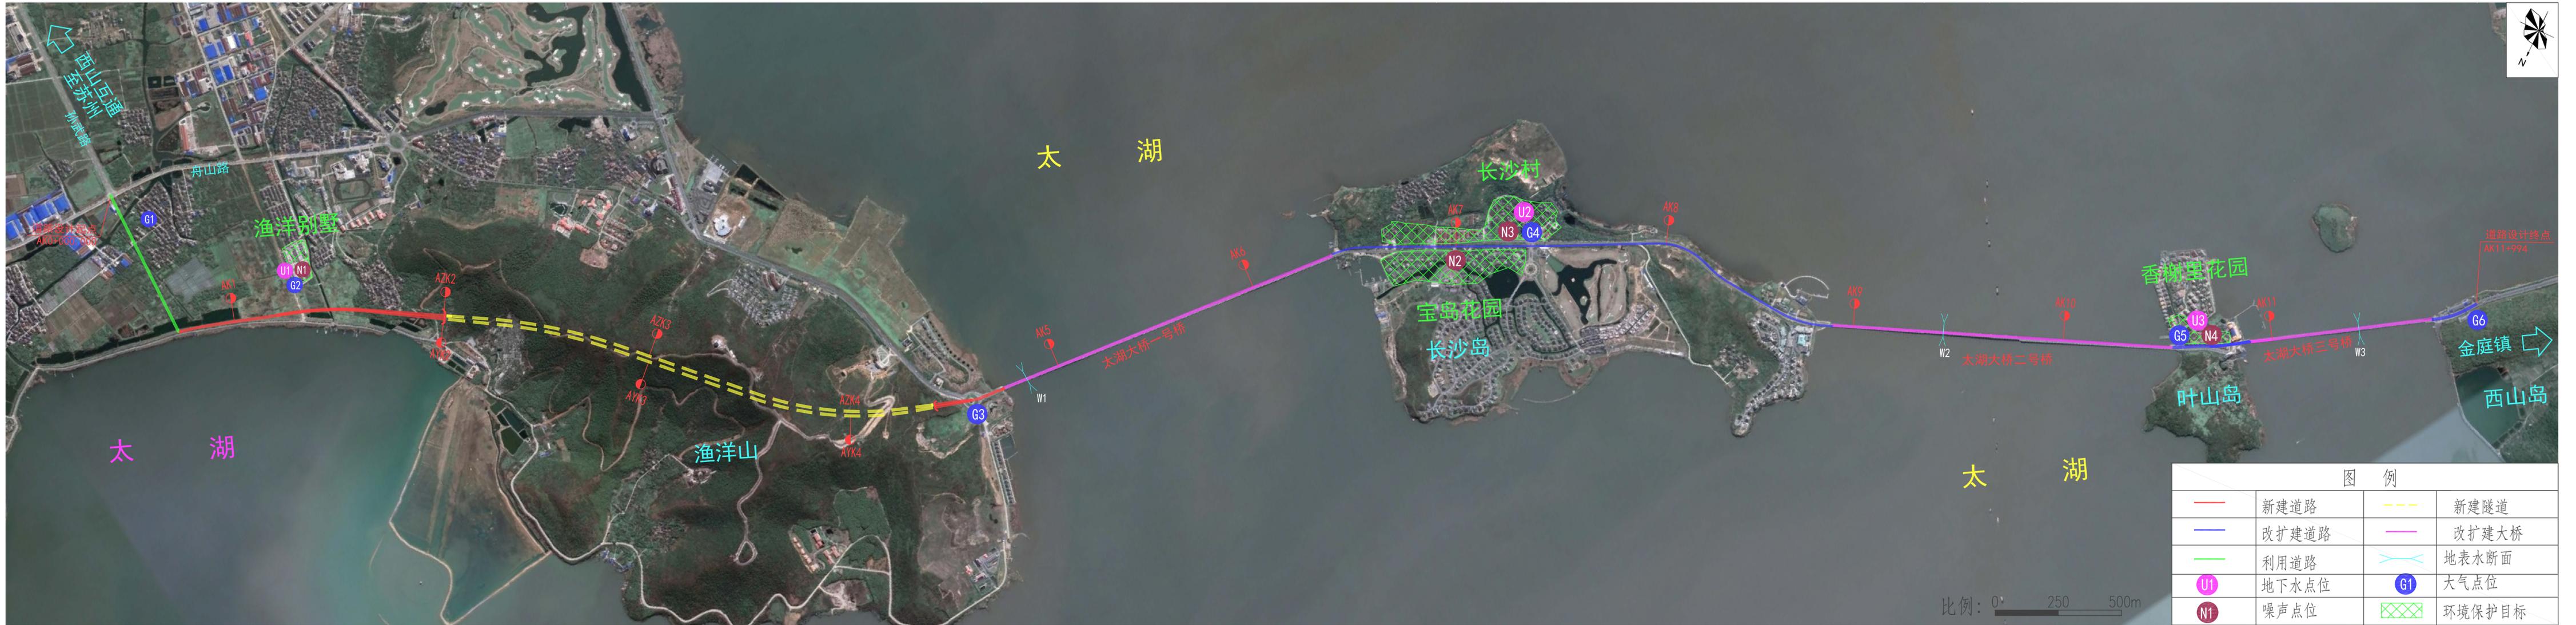


图 例			
	新建道路		新建隧道
	改扩建道路		改扩建大桥
	利用道路		地表水断面
	地下水点位		大气点位
	噪声点位		环境保护目标

附图2 本项目线路走向、环境保护目标及环境现状监测布点图

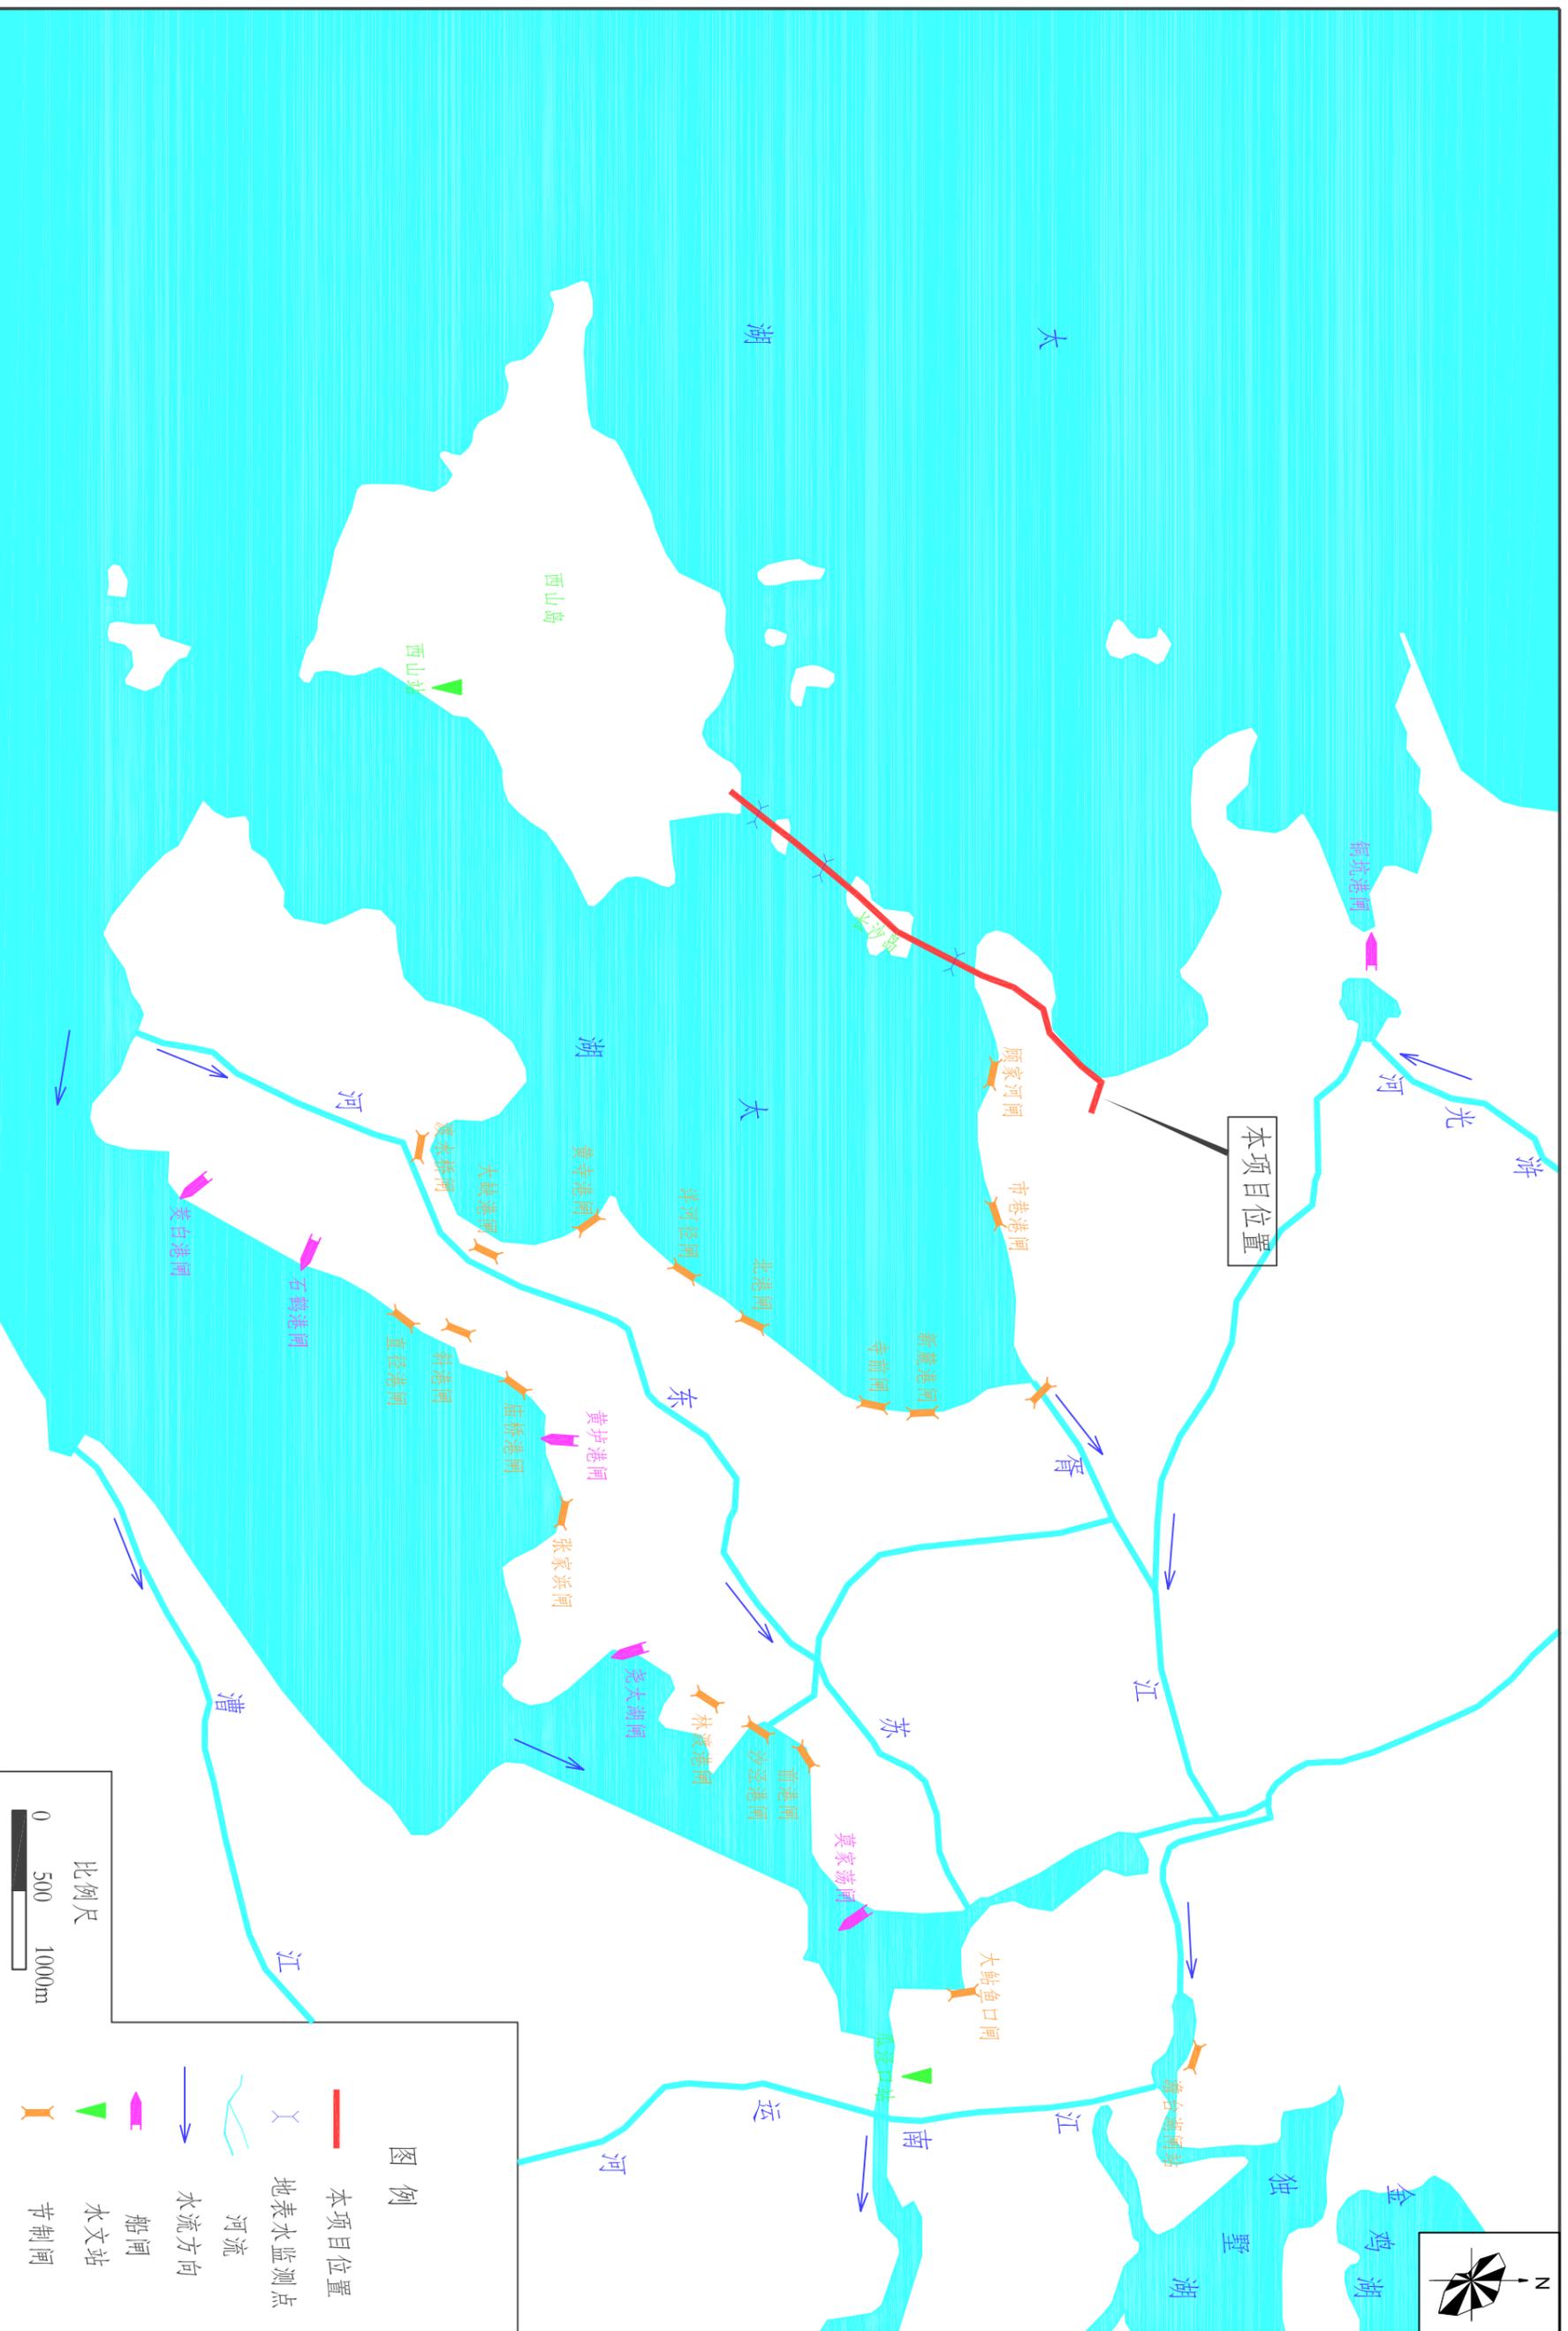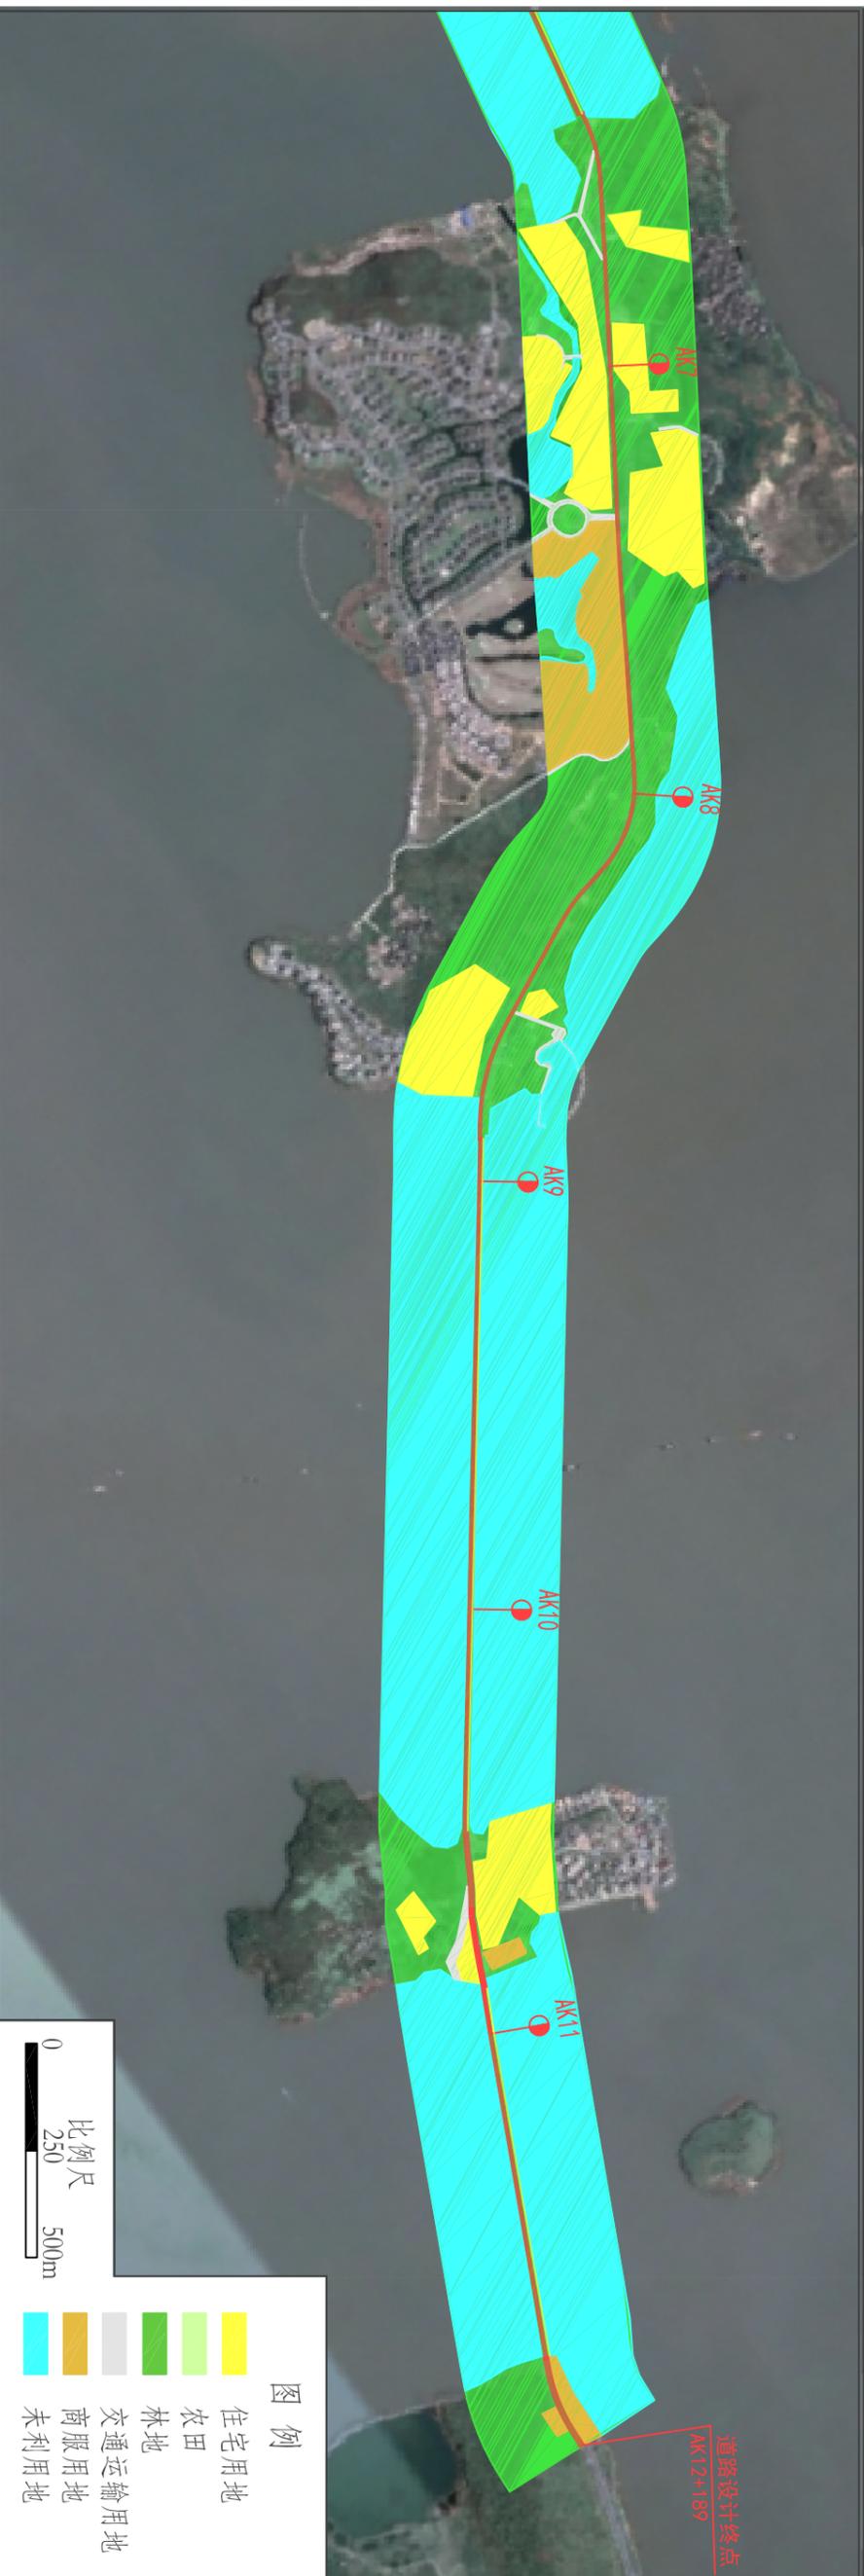


附图3 项目区域水系图

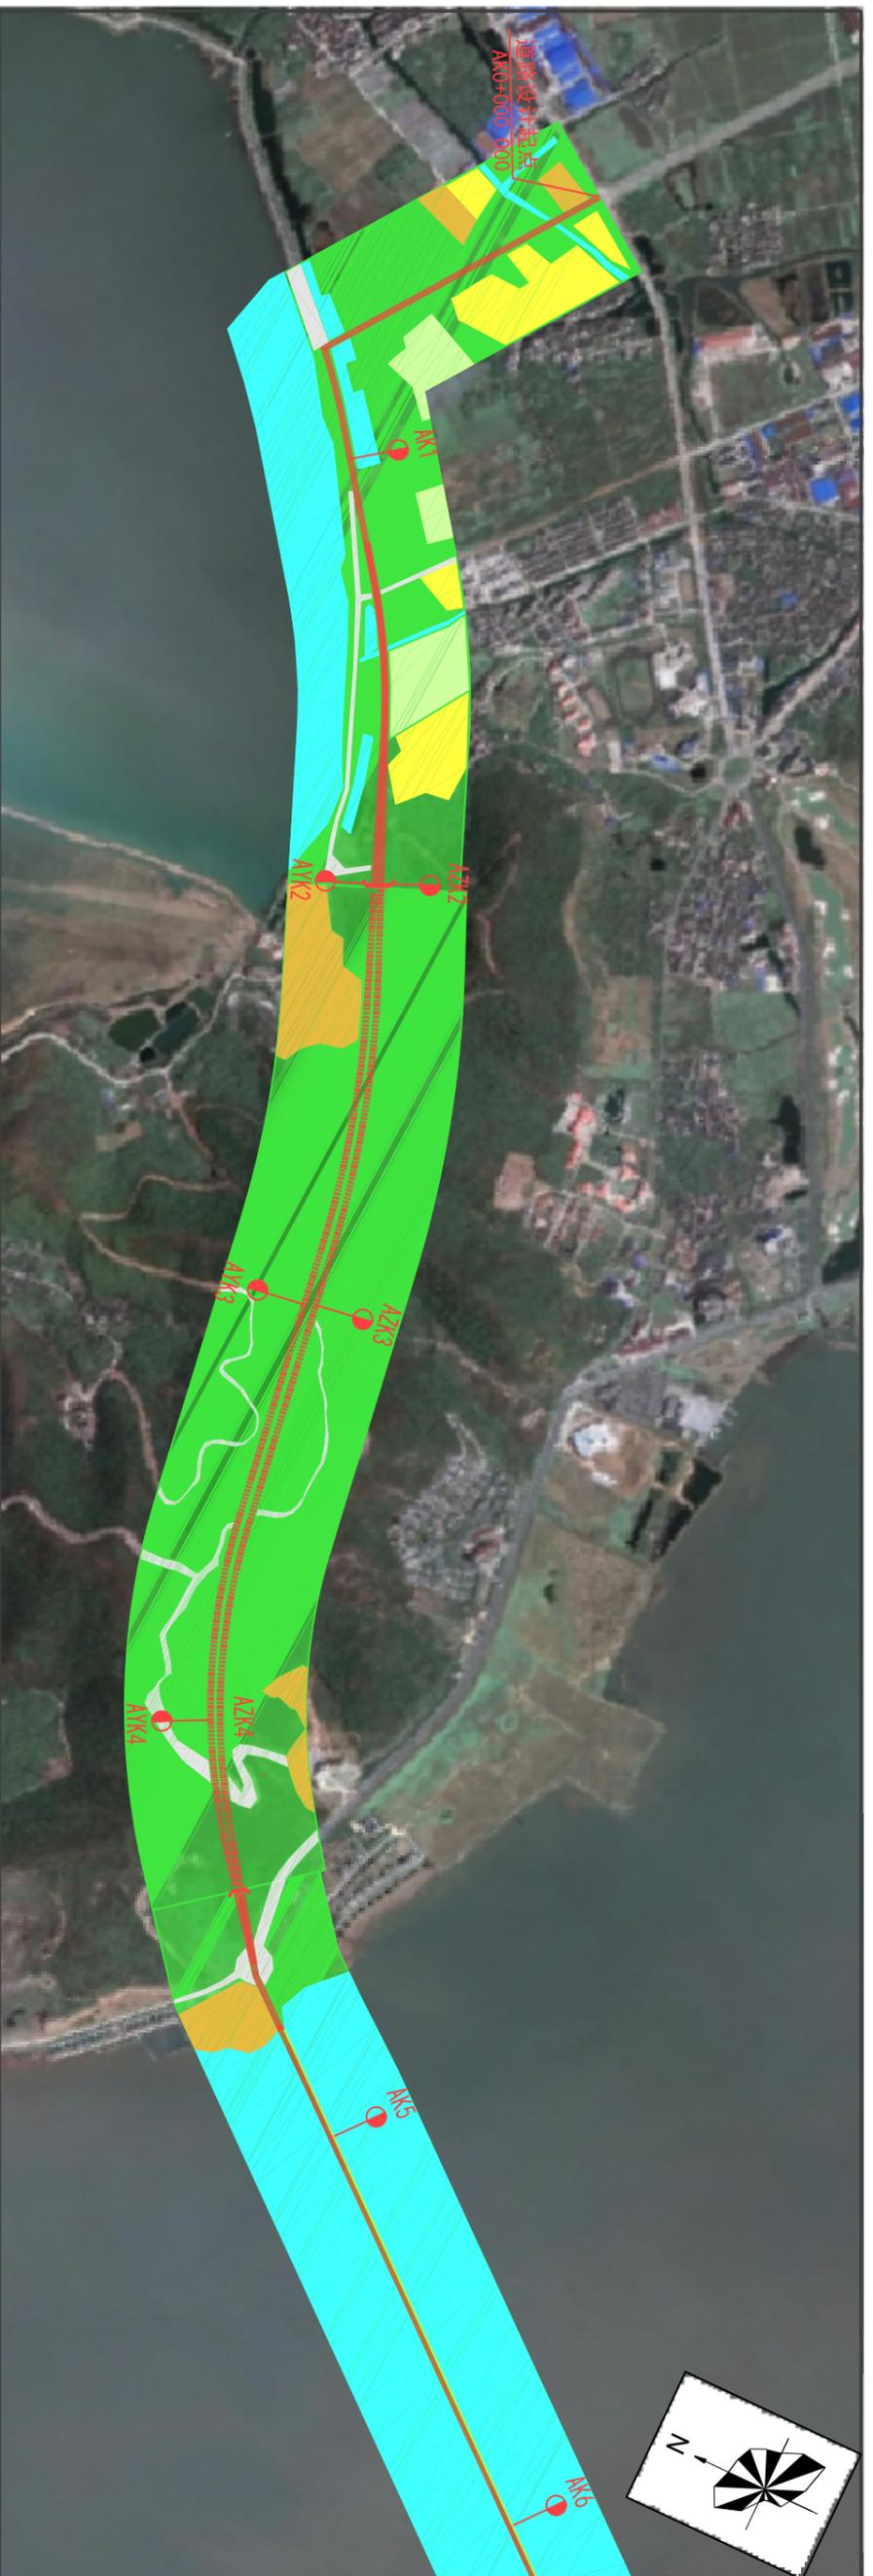


附图4 项目沿线土地利用现状图



附图5 项目评价范围与周边生态功能区关系图

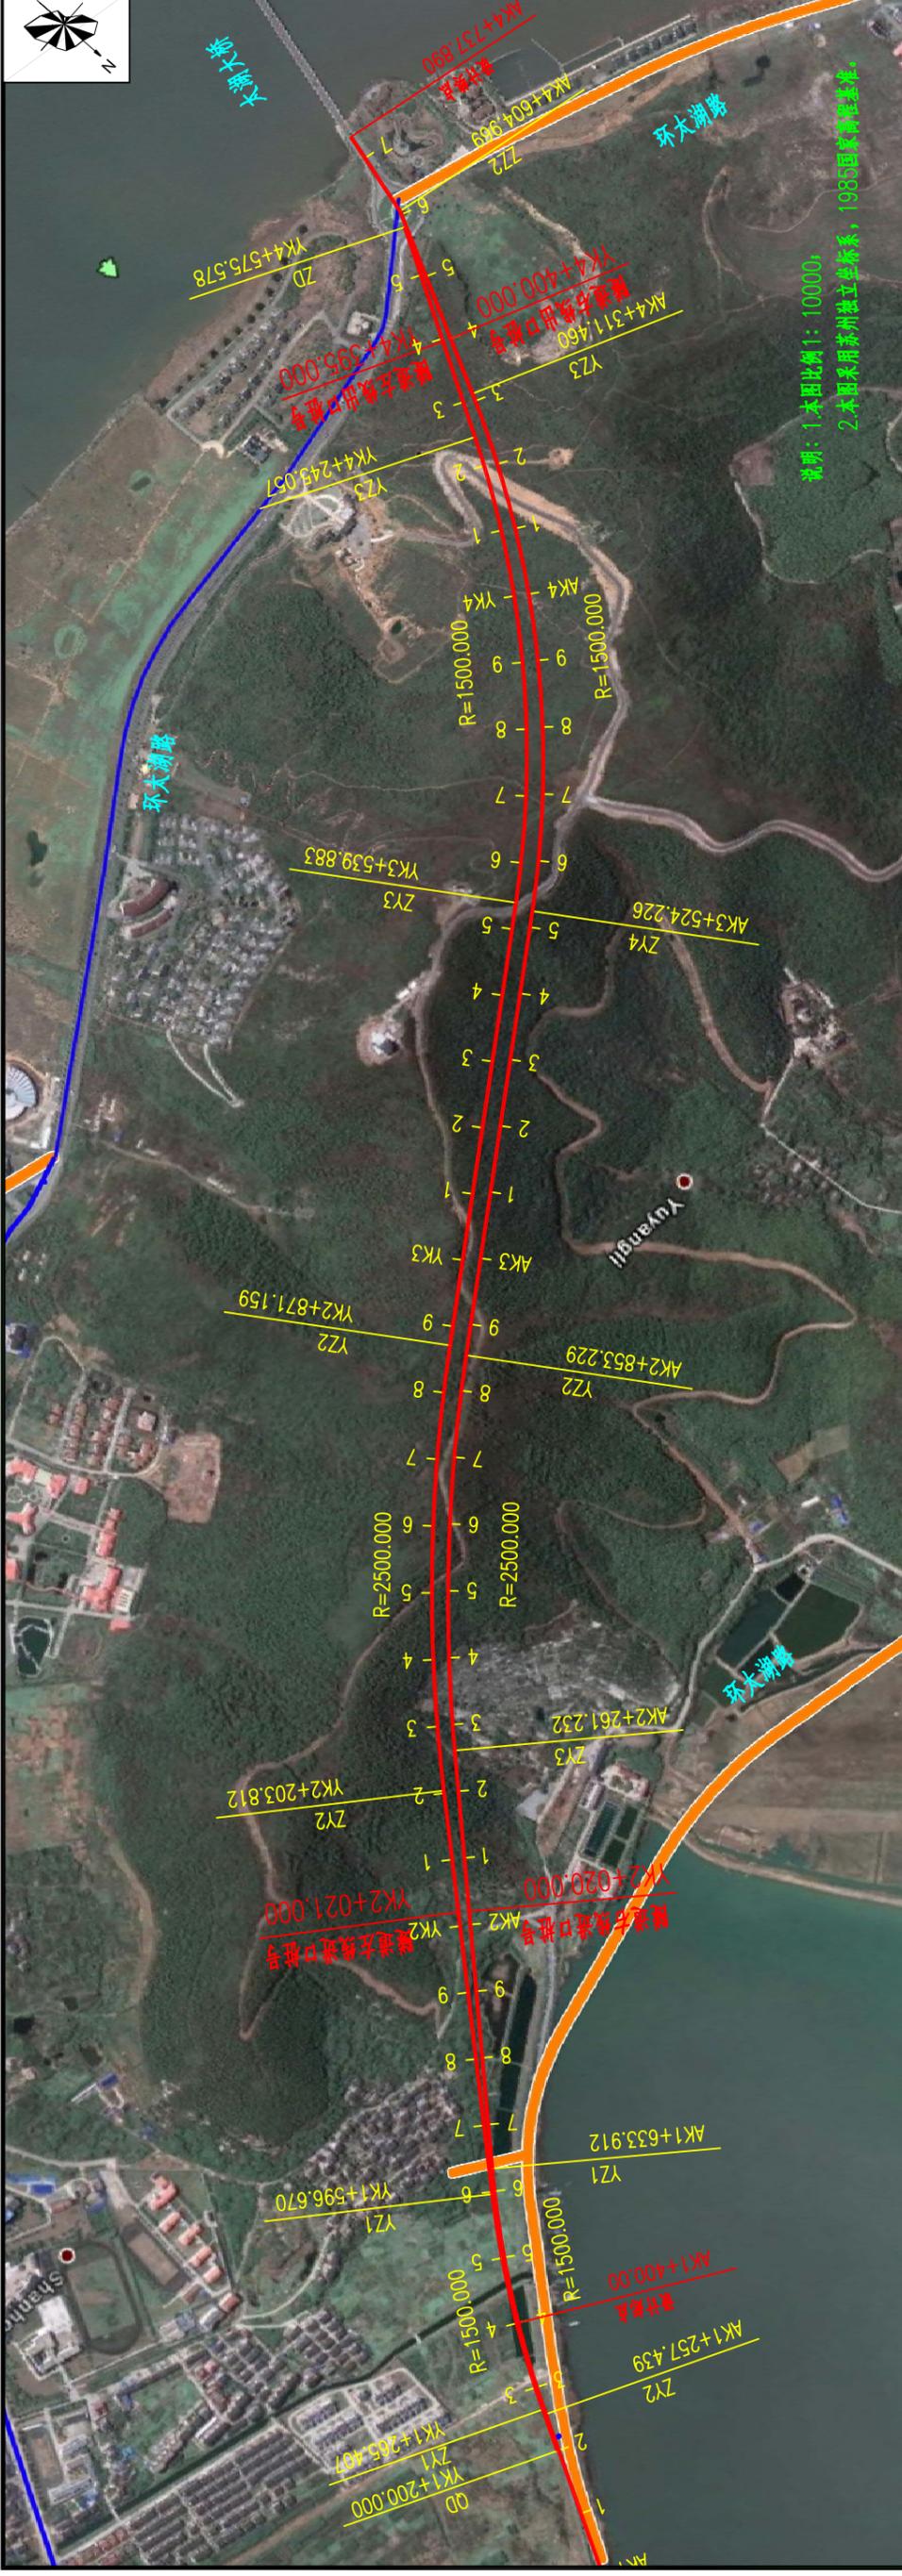

说明: 1. 本图比例: 1:10000;
2. 本项目采用苏州州立坐标系, 1985国家高程基准。

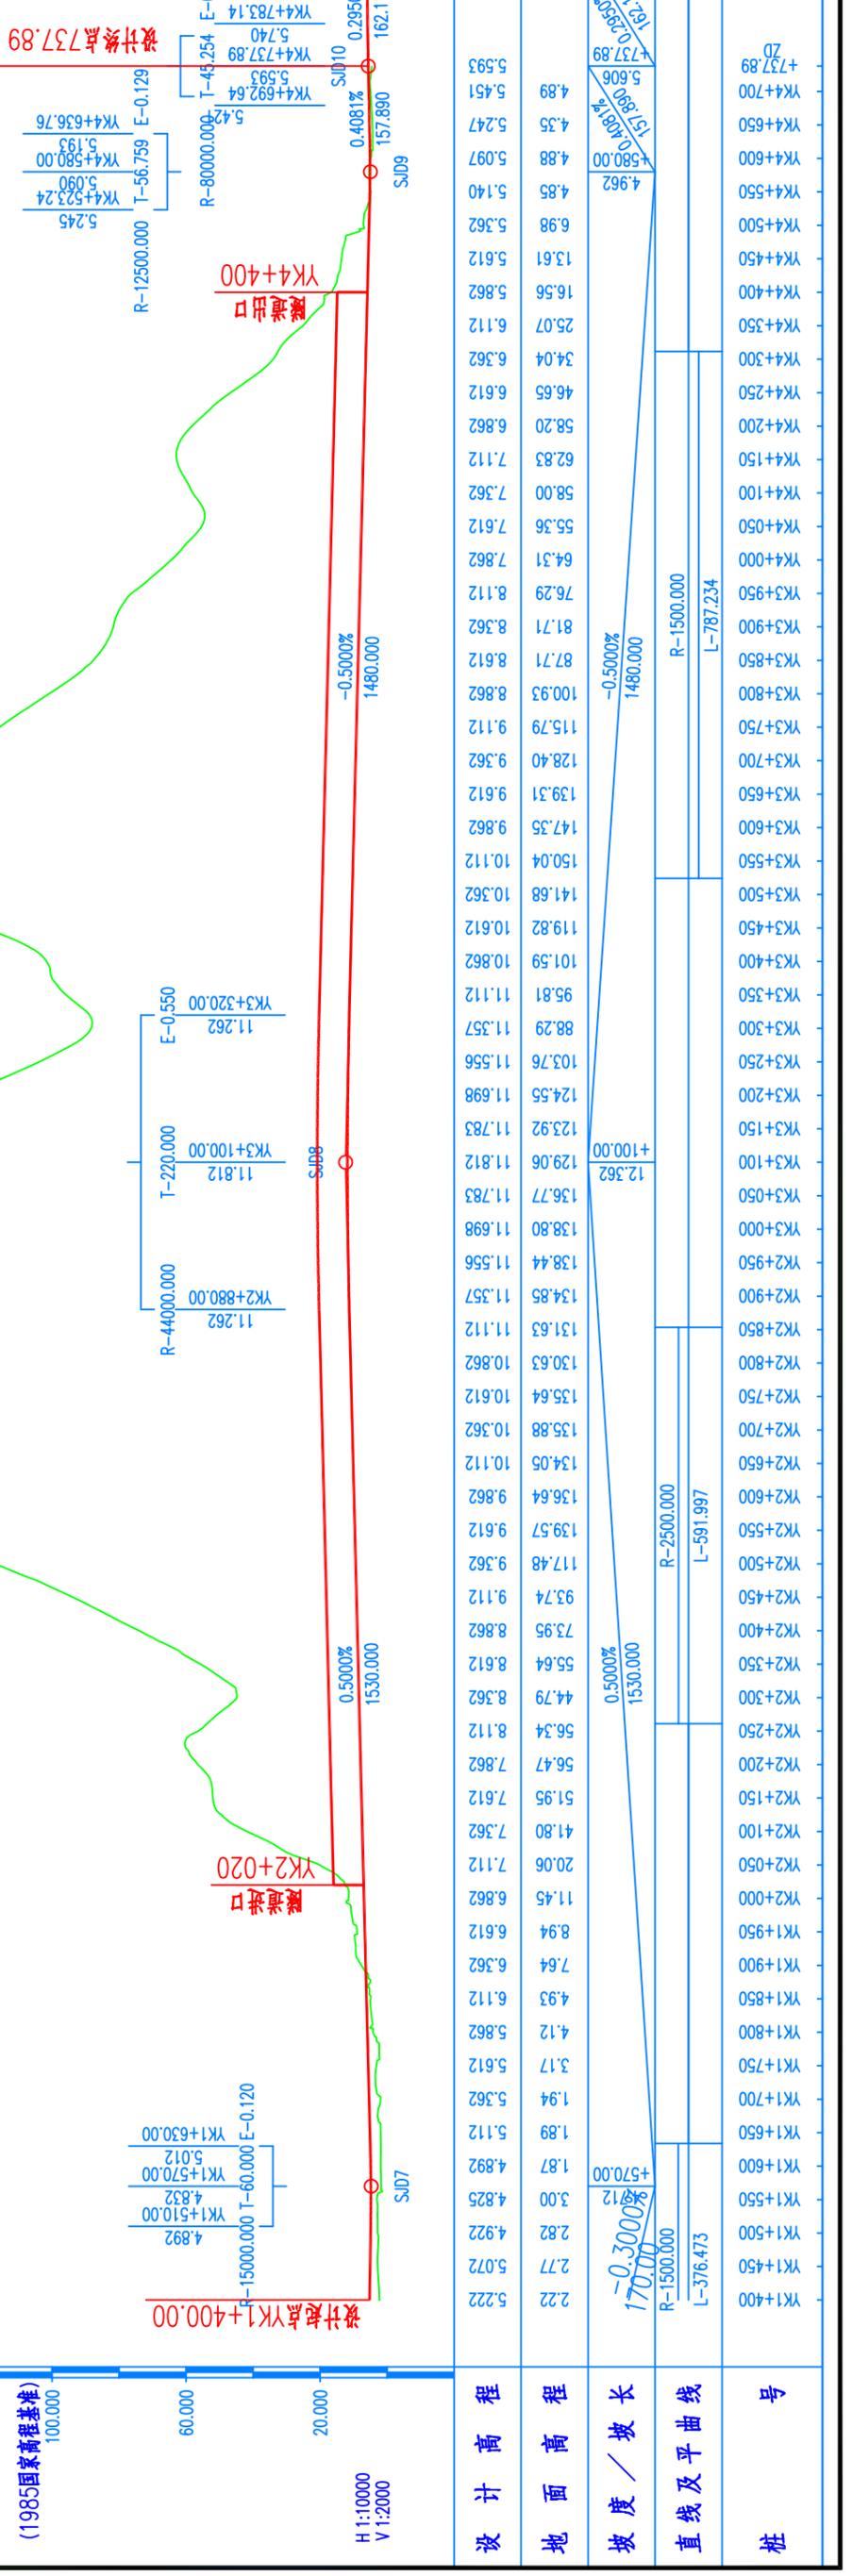

附图6 隧道工程平、纵面布置图