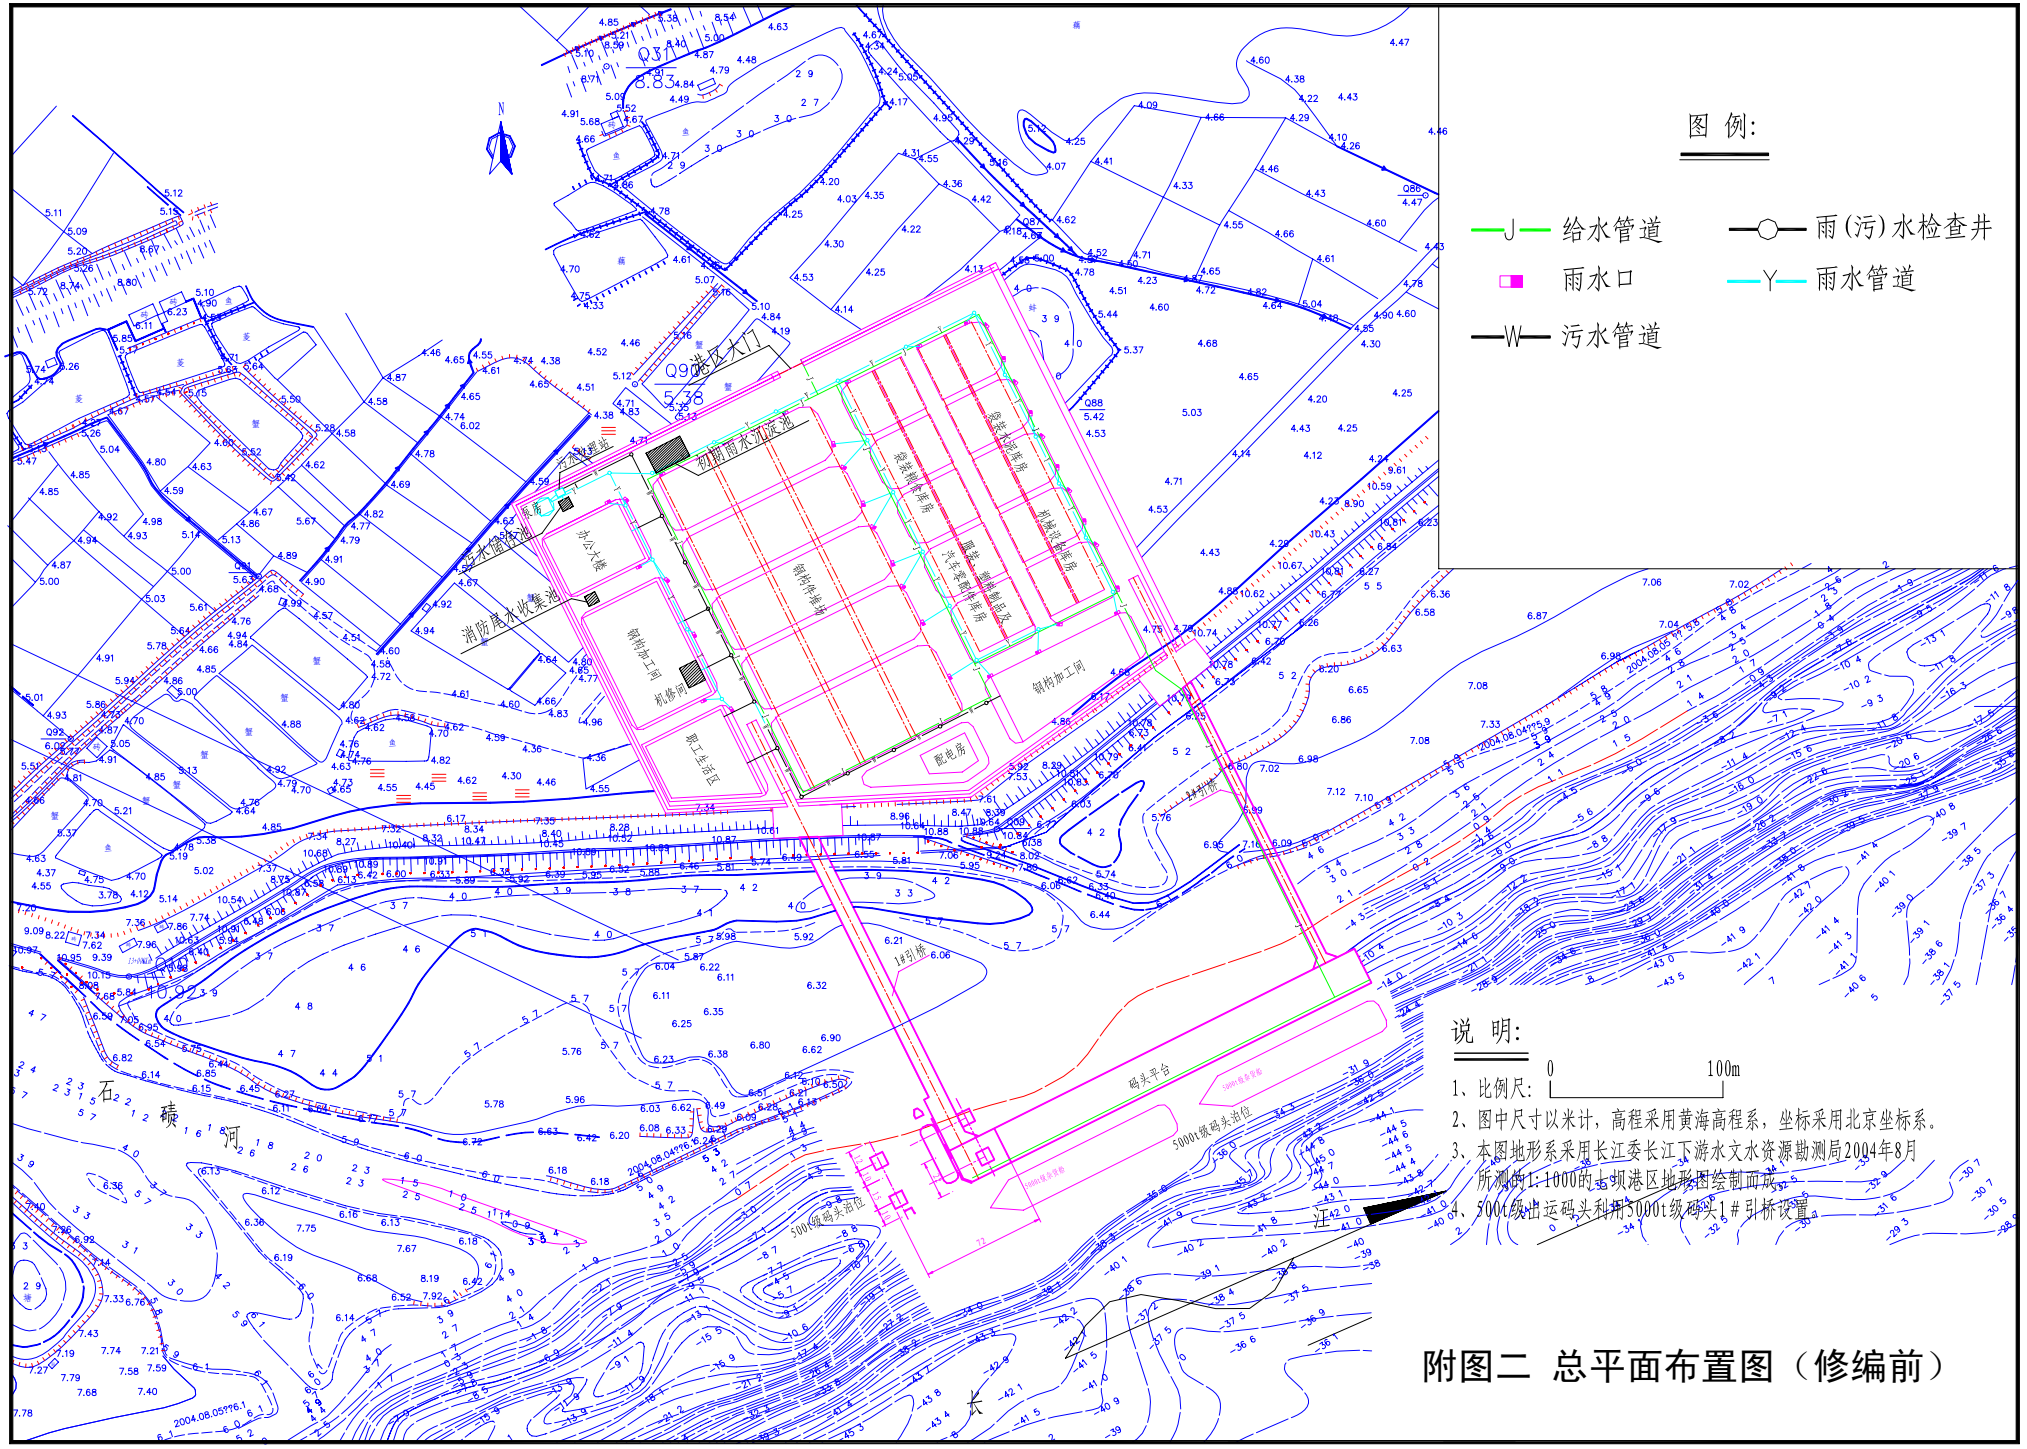

附图二 总平面布置图（修编前）