



乌金峡库区航道平面图

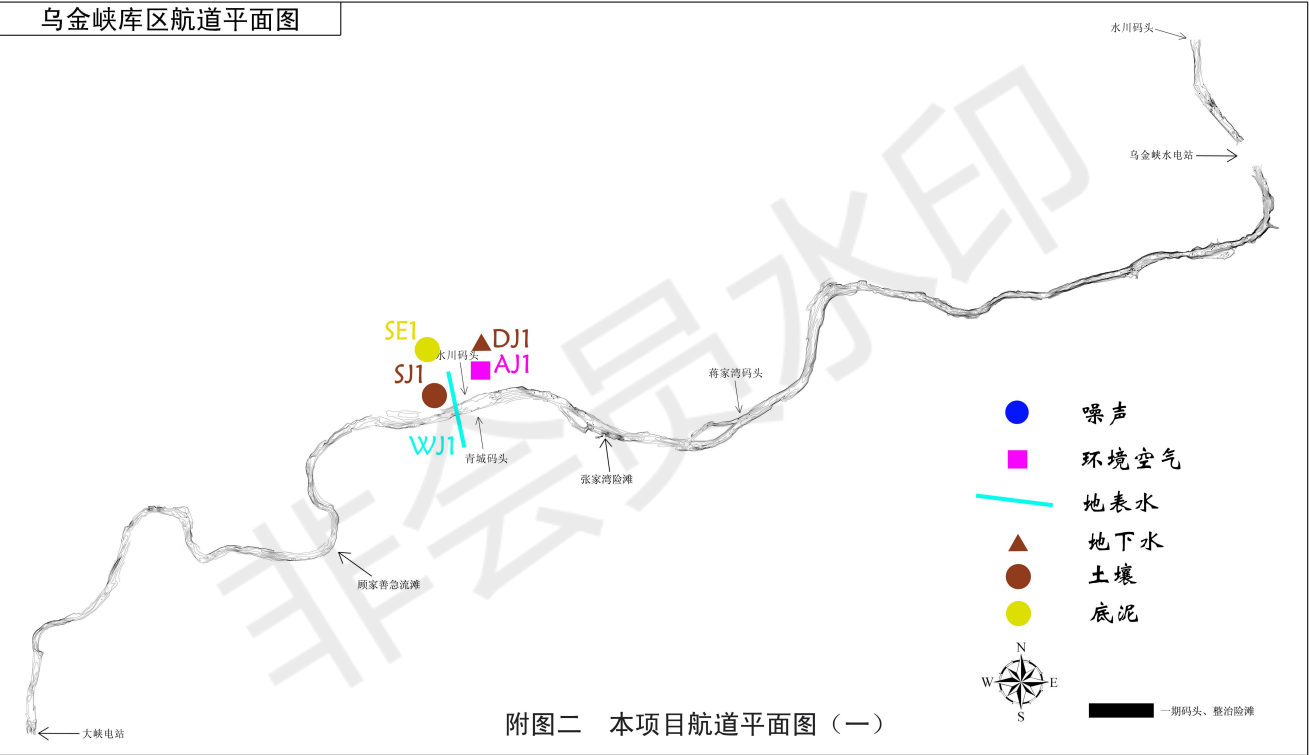

附图二 本项目航道平面图（一）

龙湾至南长滩河段航道平面图

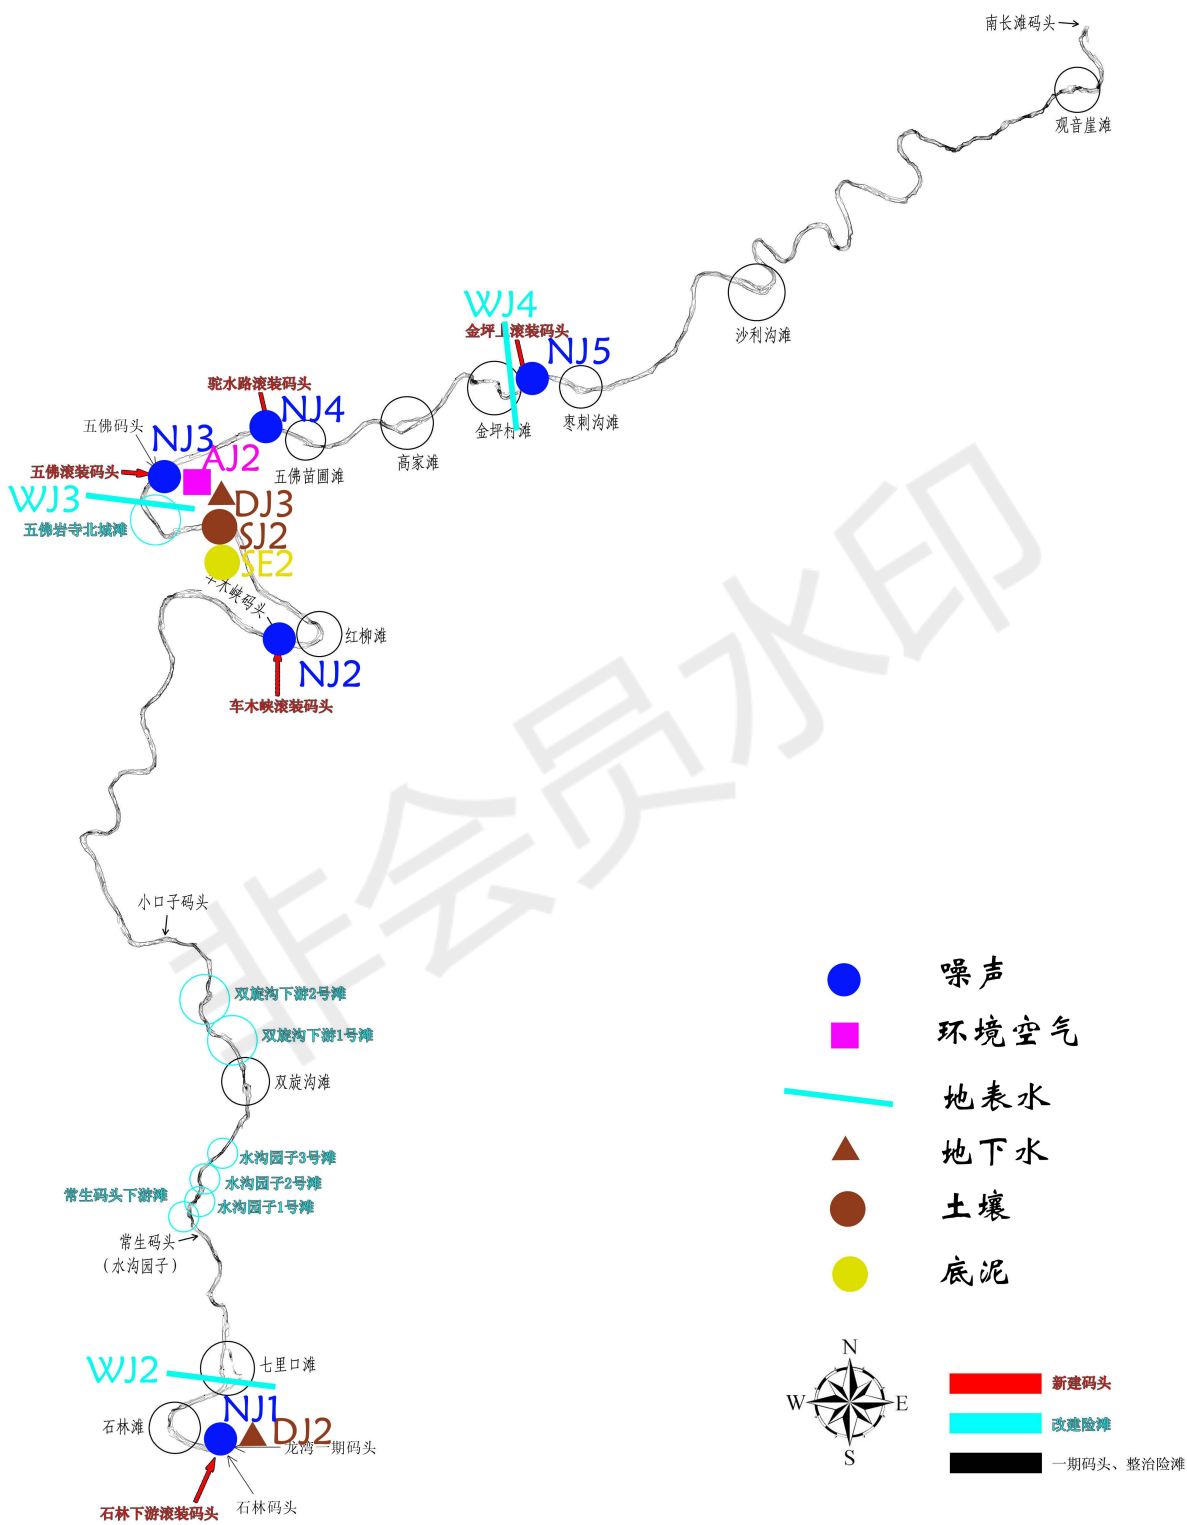

附图二 本项目航道平面图（二）