


附图1 地理位置图




比例尺: 0 4 8km

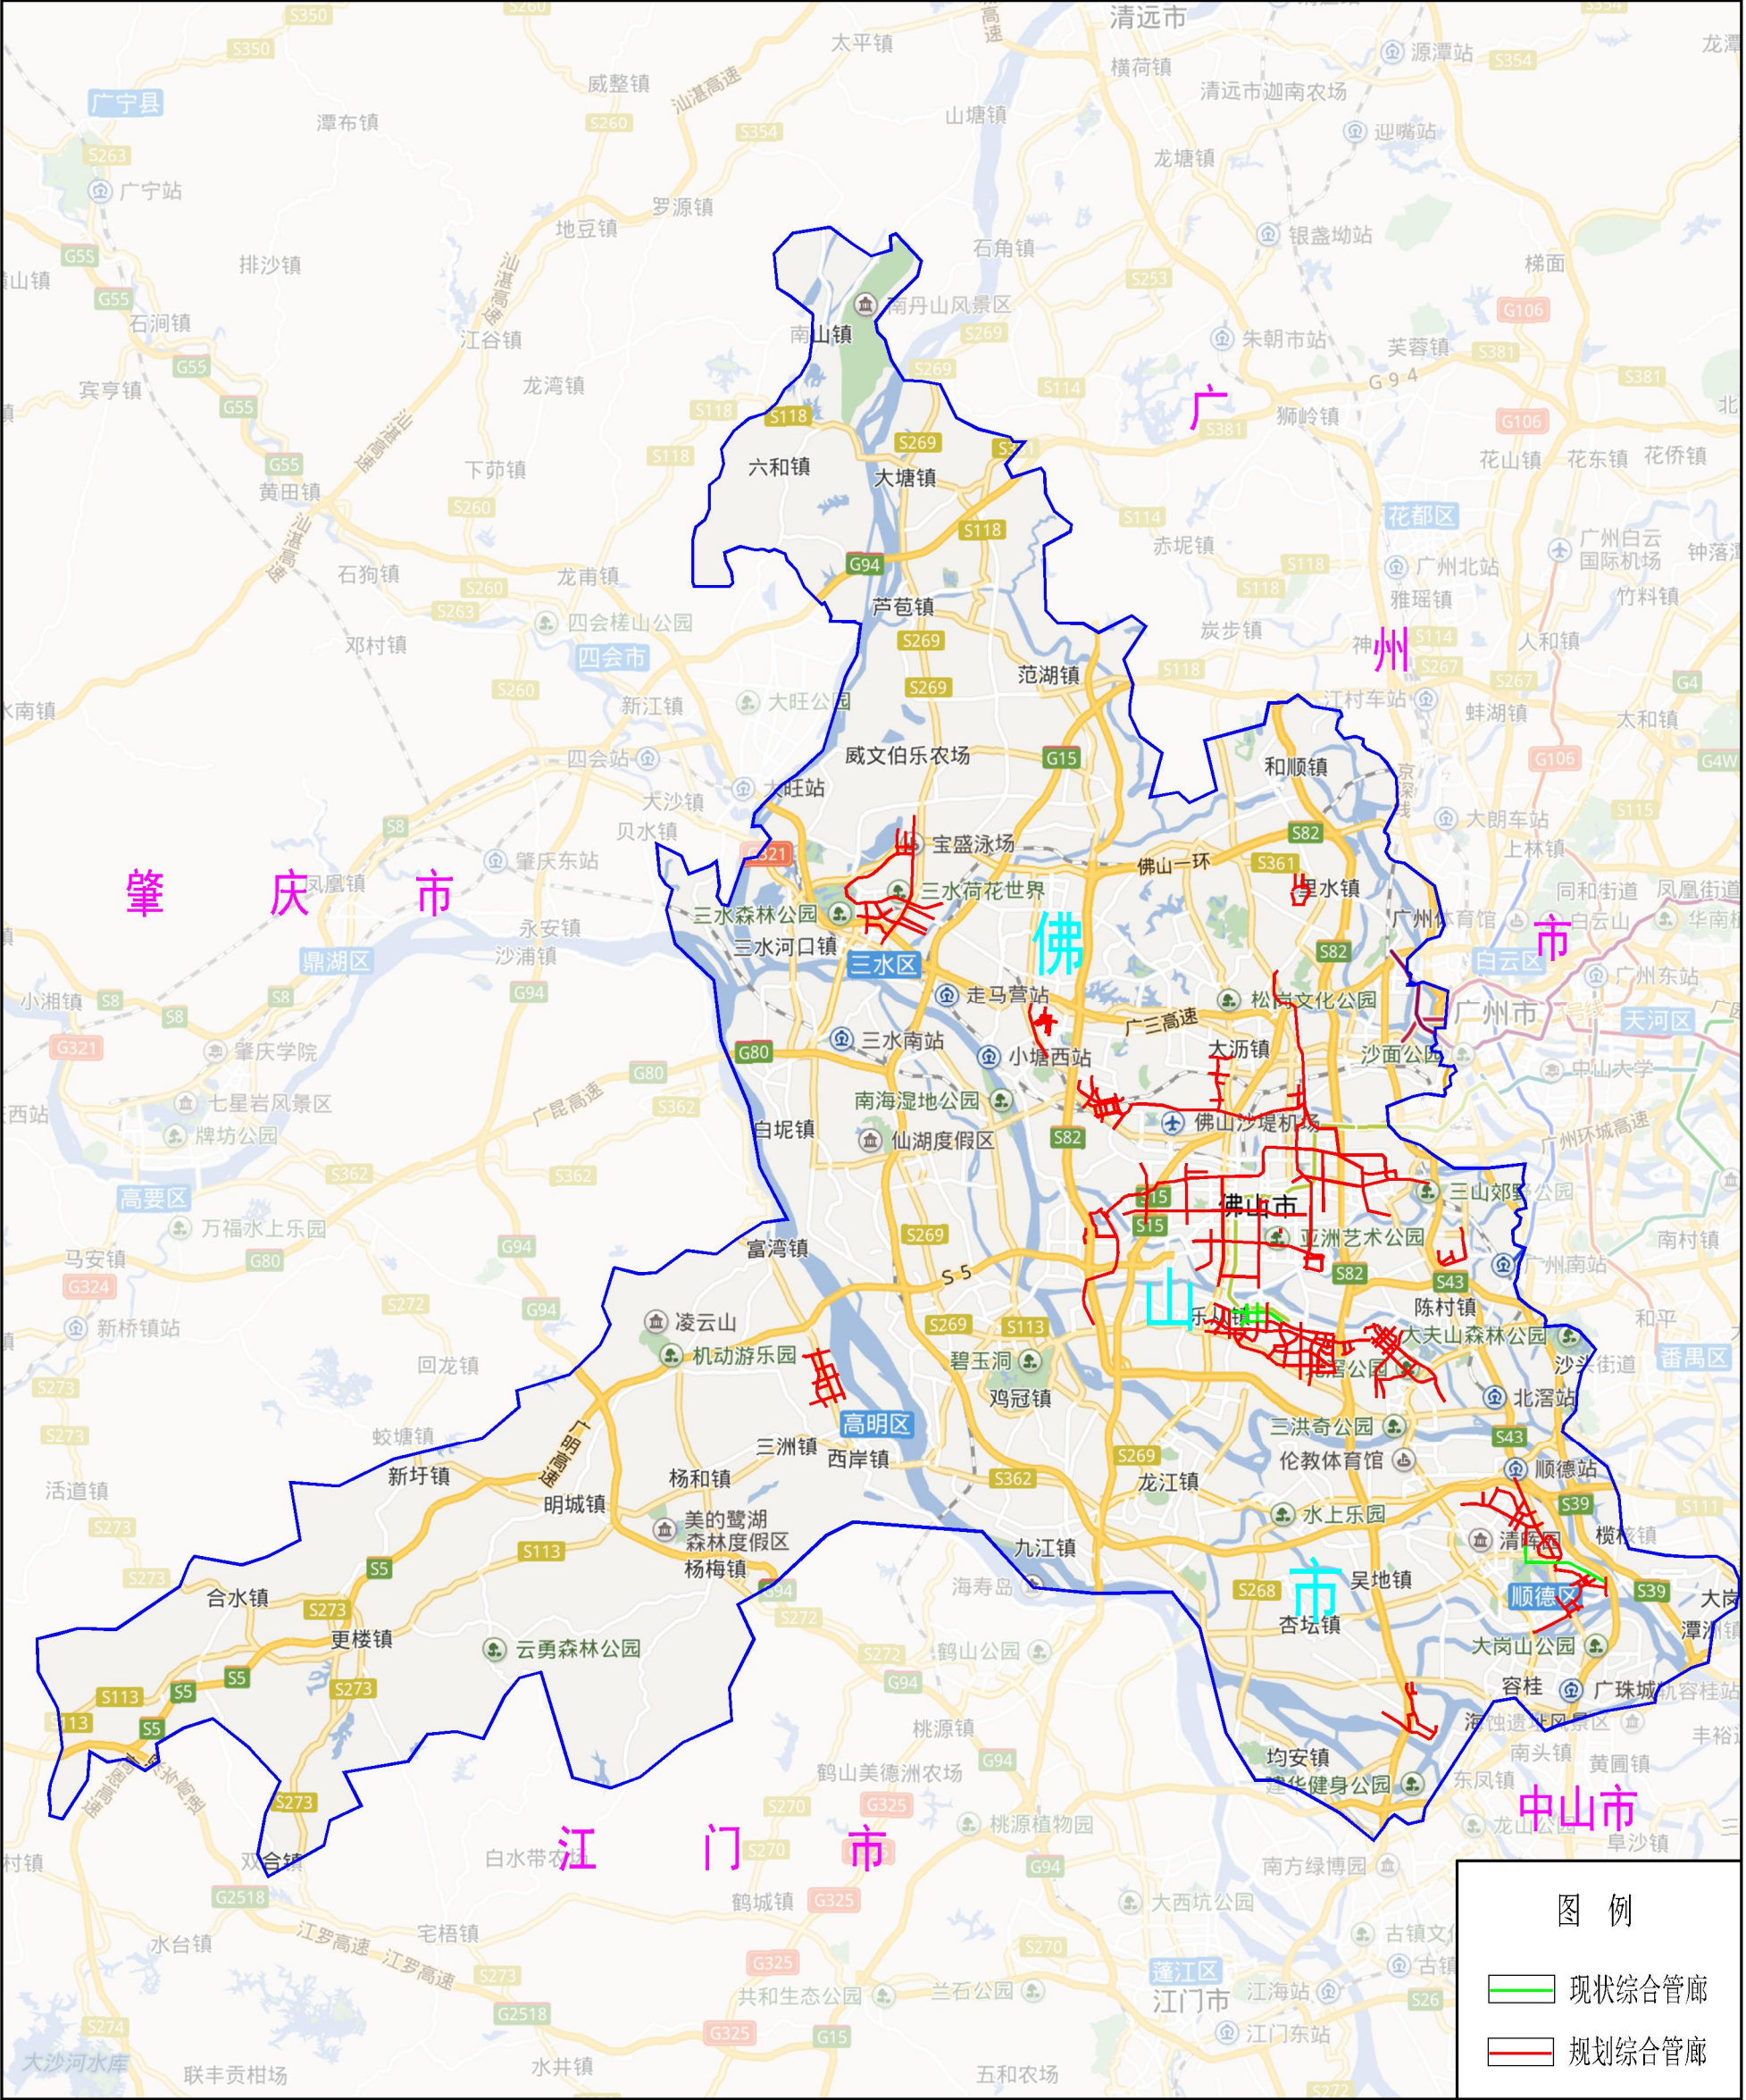


图例

- 现状综合管廊
- 规划综合管廊


附图2-1 佛山市综合管廊规划布局图

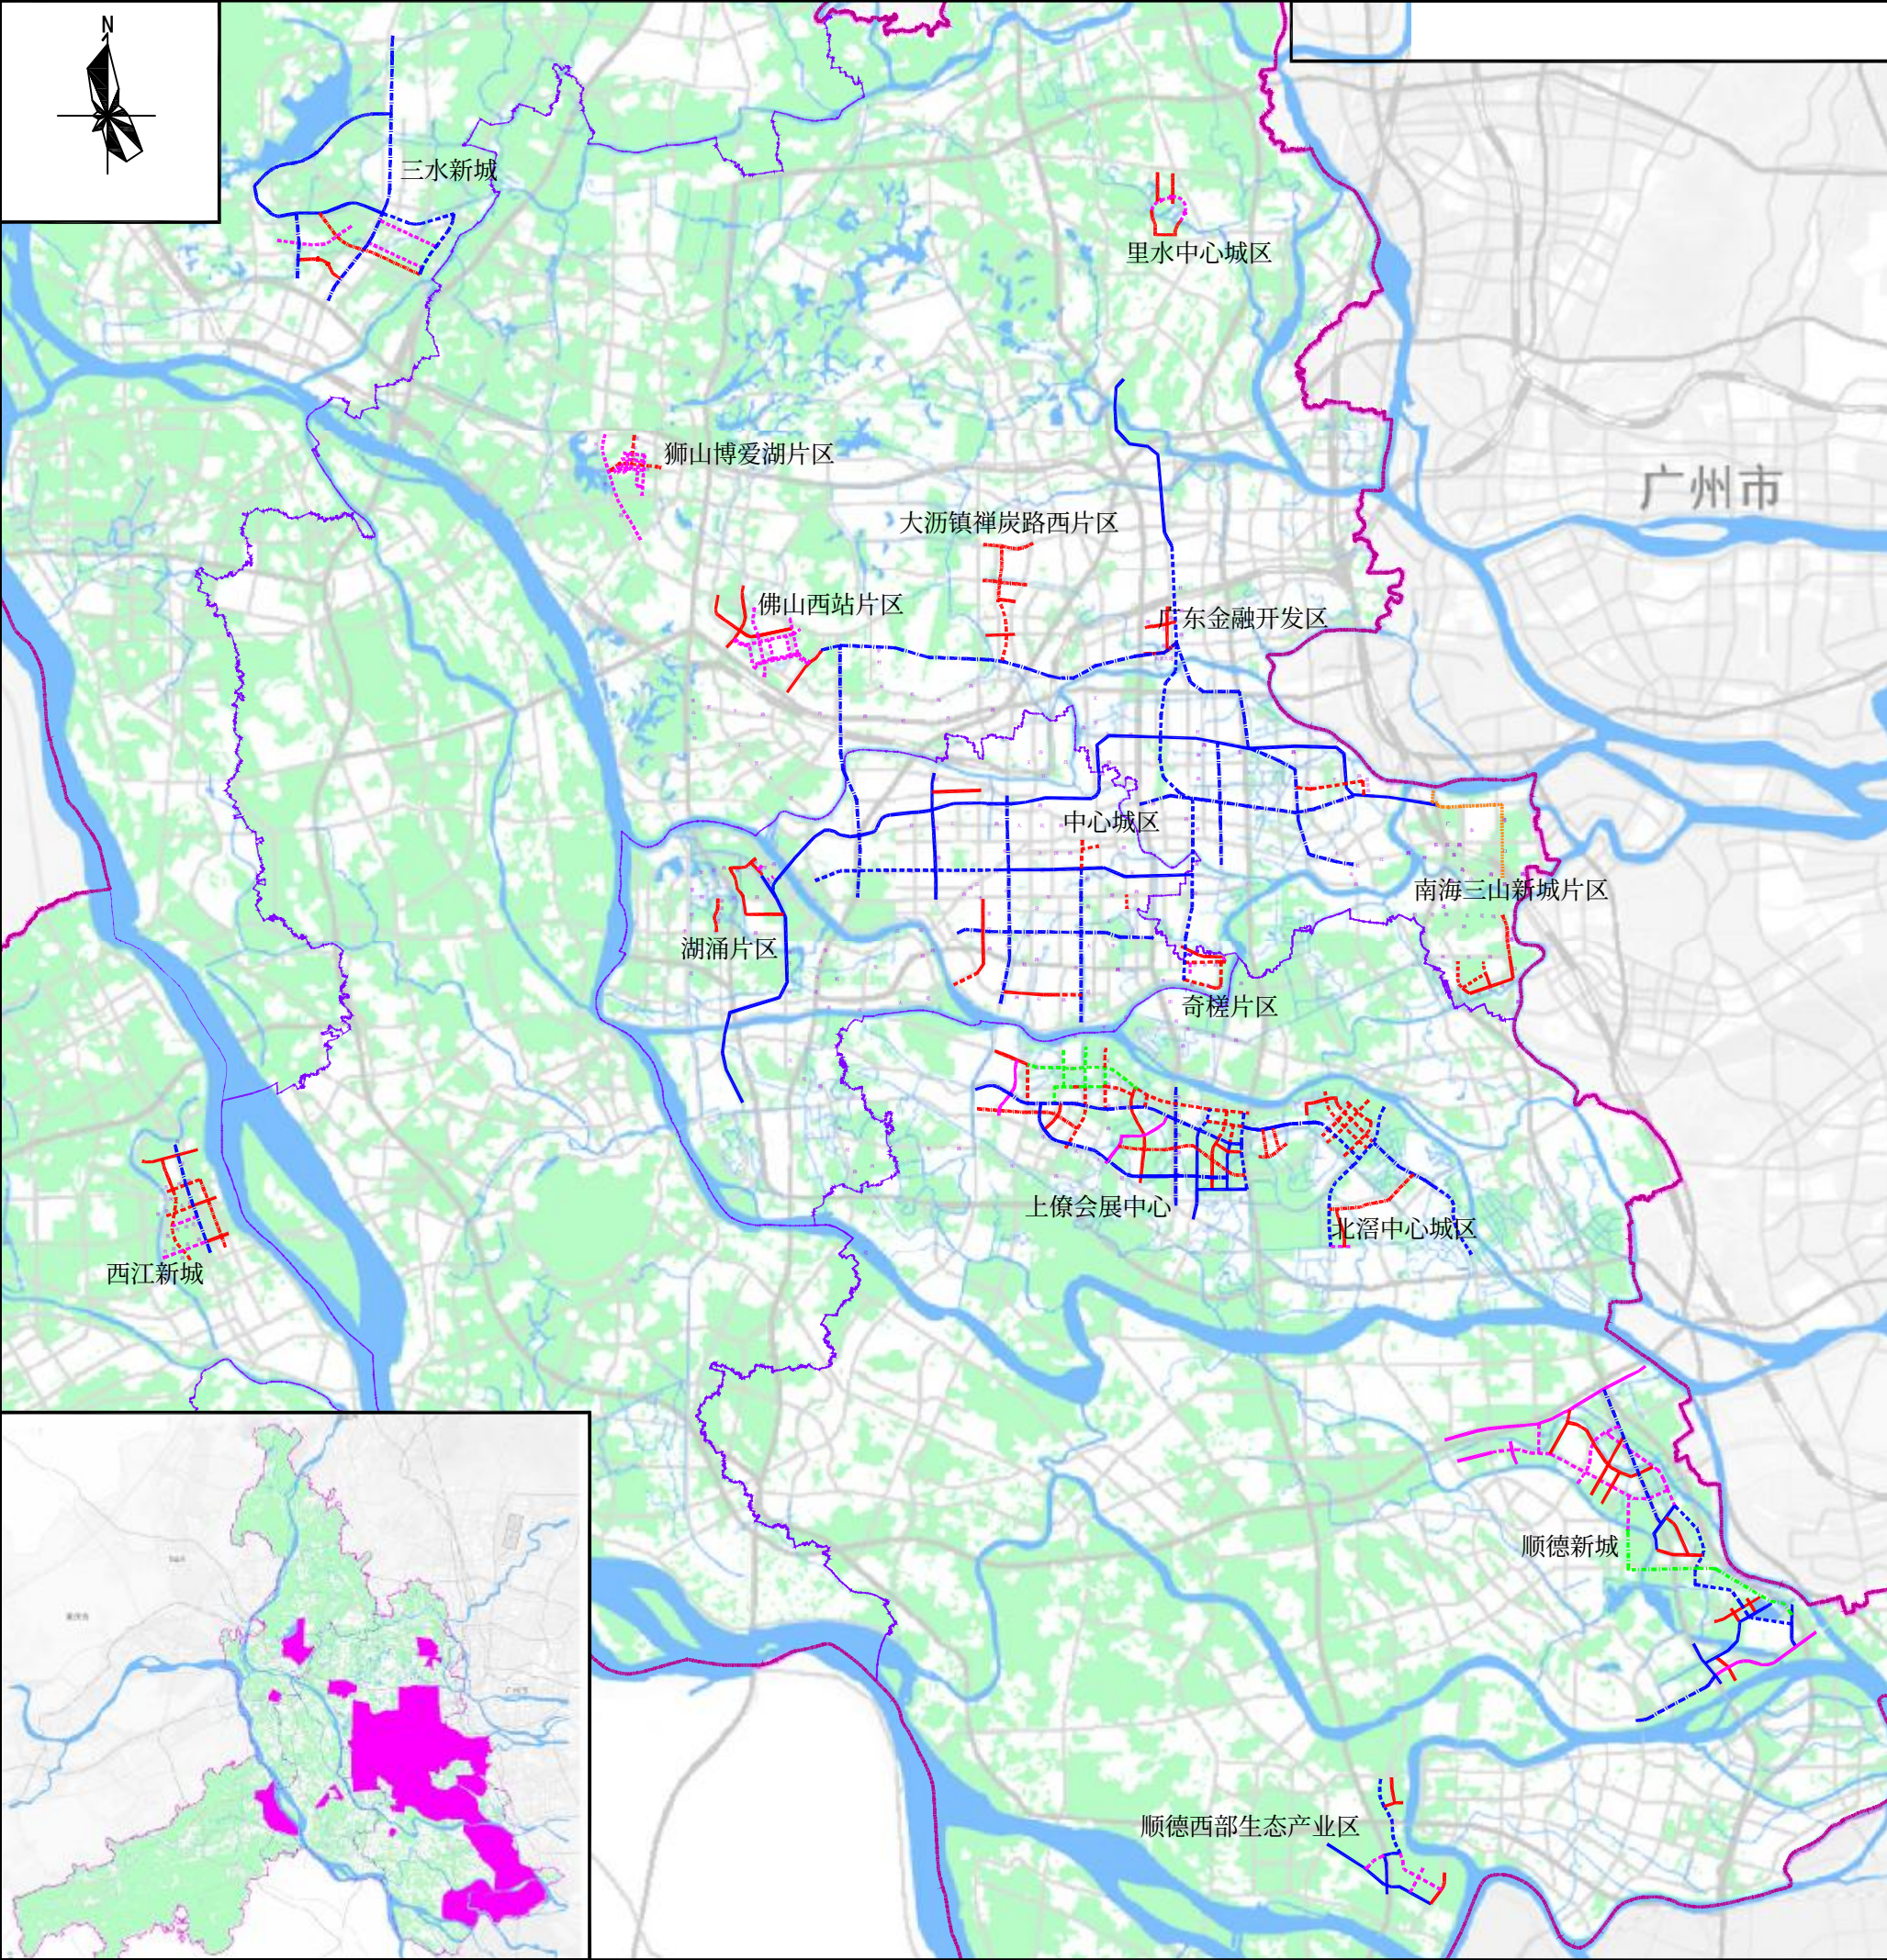


- | | | |
|------------|------------|------------|
| 现状支线综合管廊 | 规划远期干线综合管廊 | 规划远景干线综合管廊 |
| 现状缆线综合管廊 | 规划近期支线综合管廊 | 规划远景支线综合管廊 |
| 现状高压电缆隧道 | 规划远期支线综合管廊 | |
| 规划近期干线综合管廊 | 规划近期缆线综合管廊 | |
| 区界 | 市界 | |

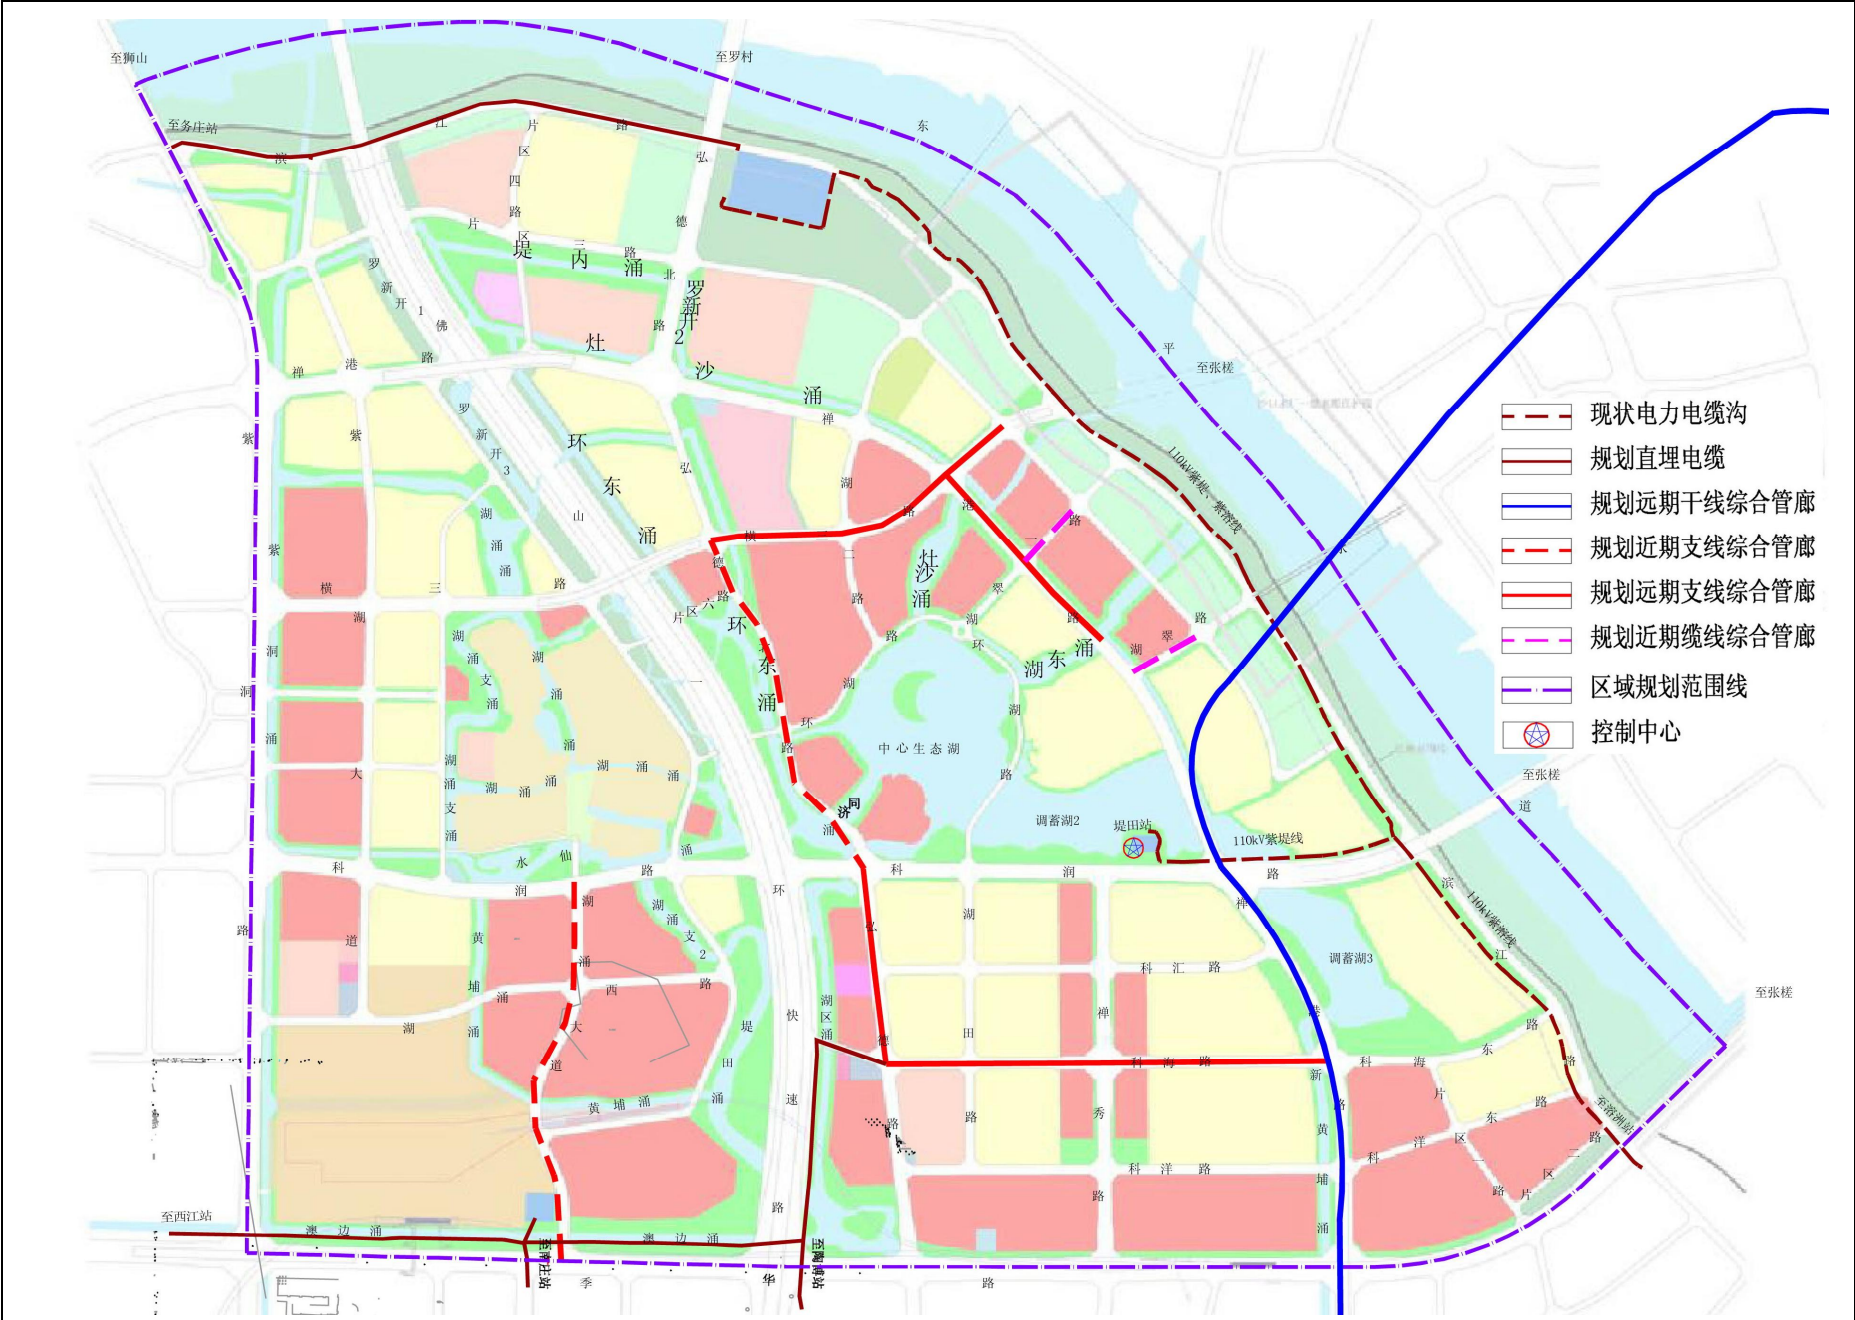


附图 2-2 禅城区湖涌片区管廊布局图

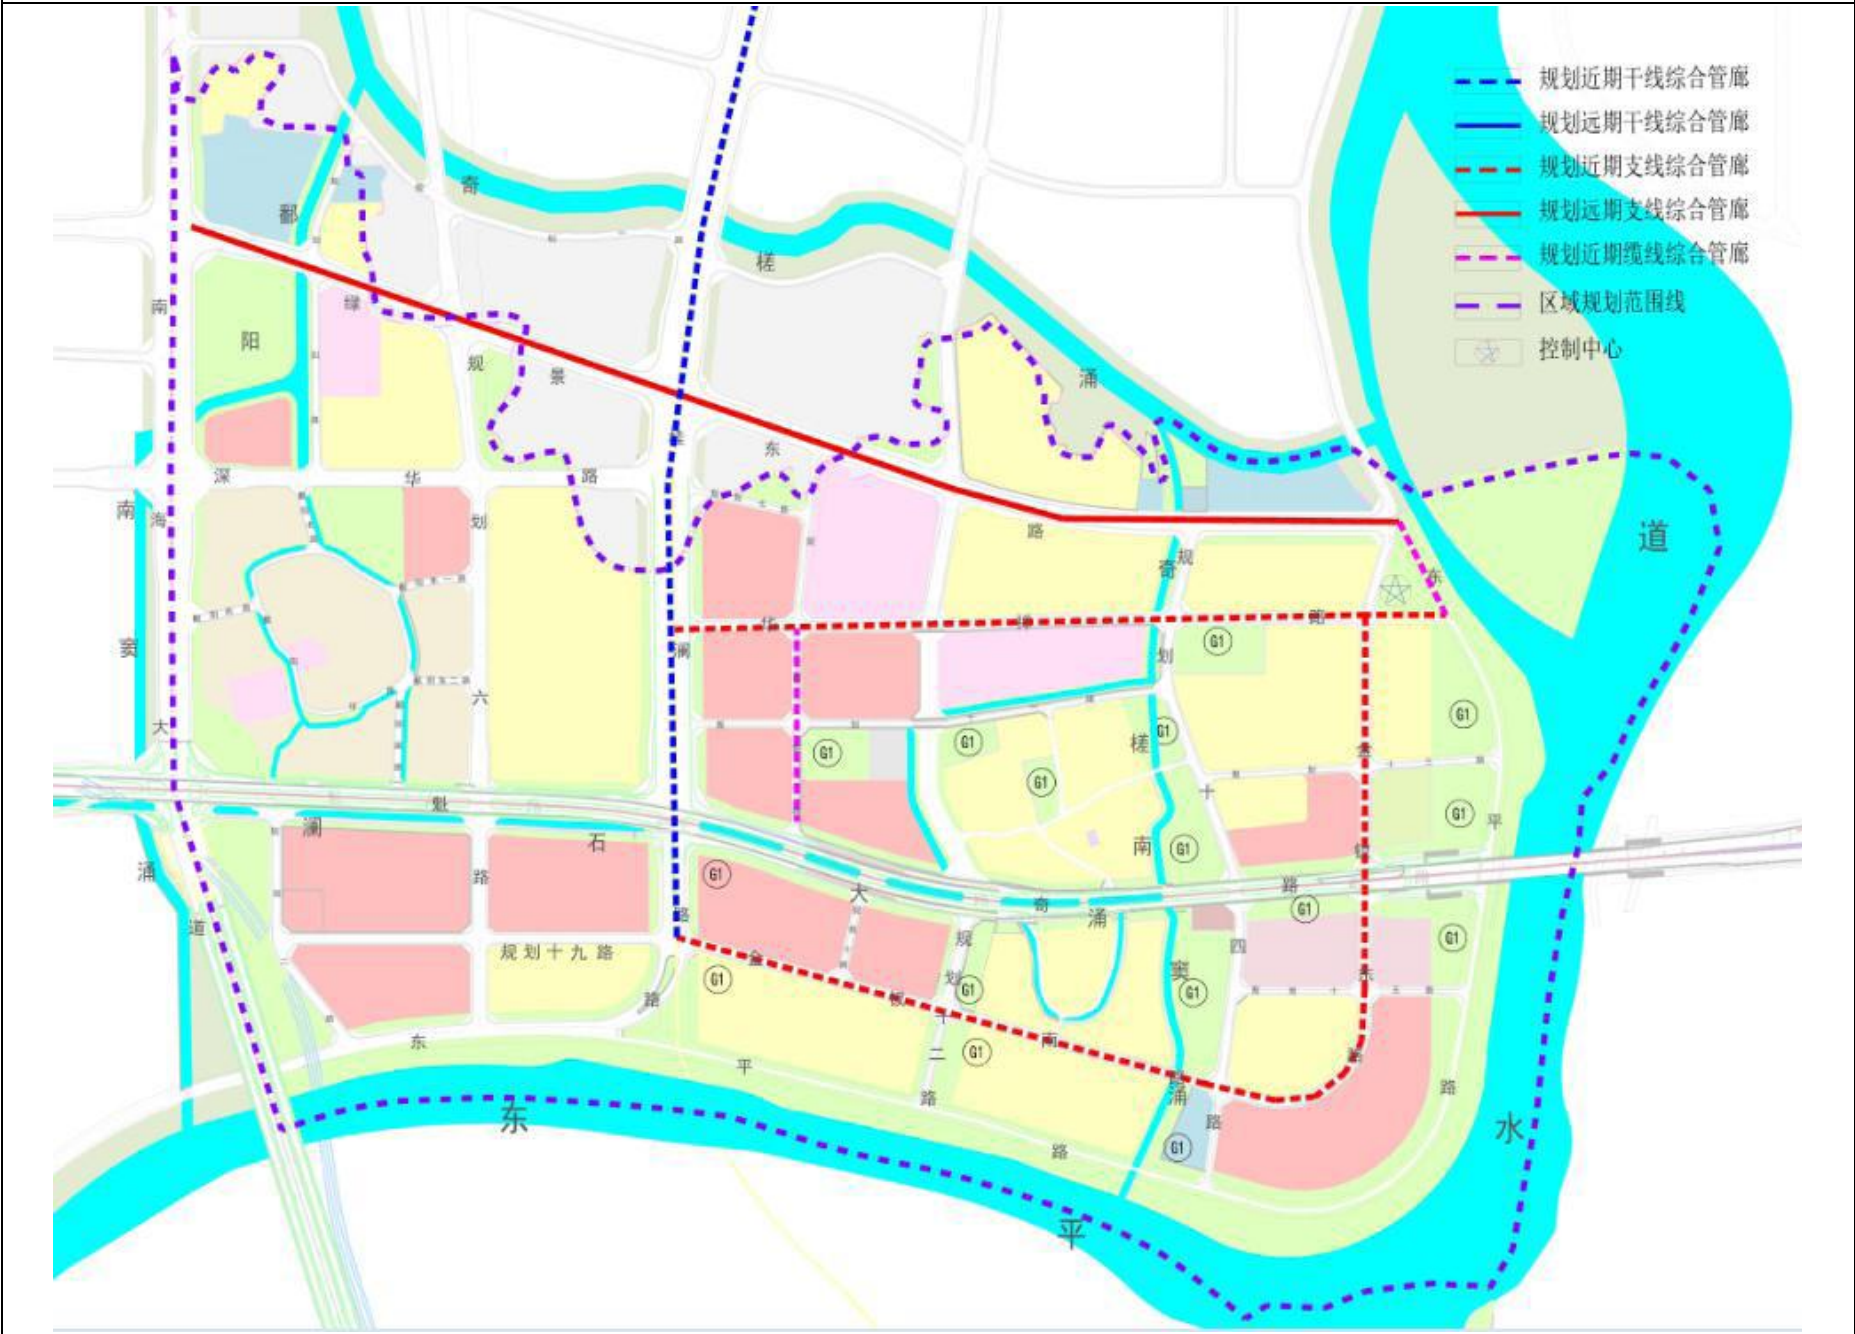

附图 2-3 禅城区奇槎片区管廊布局图

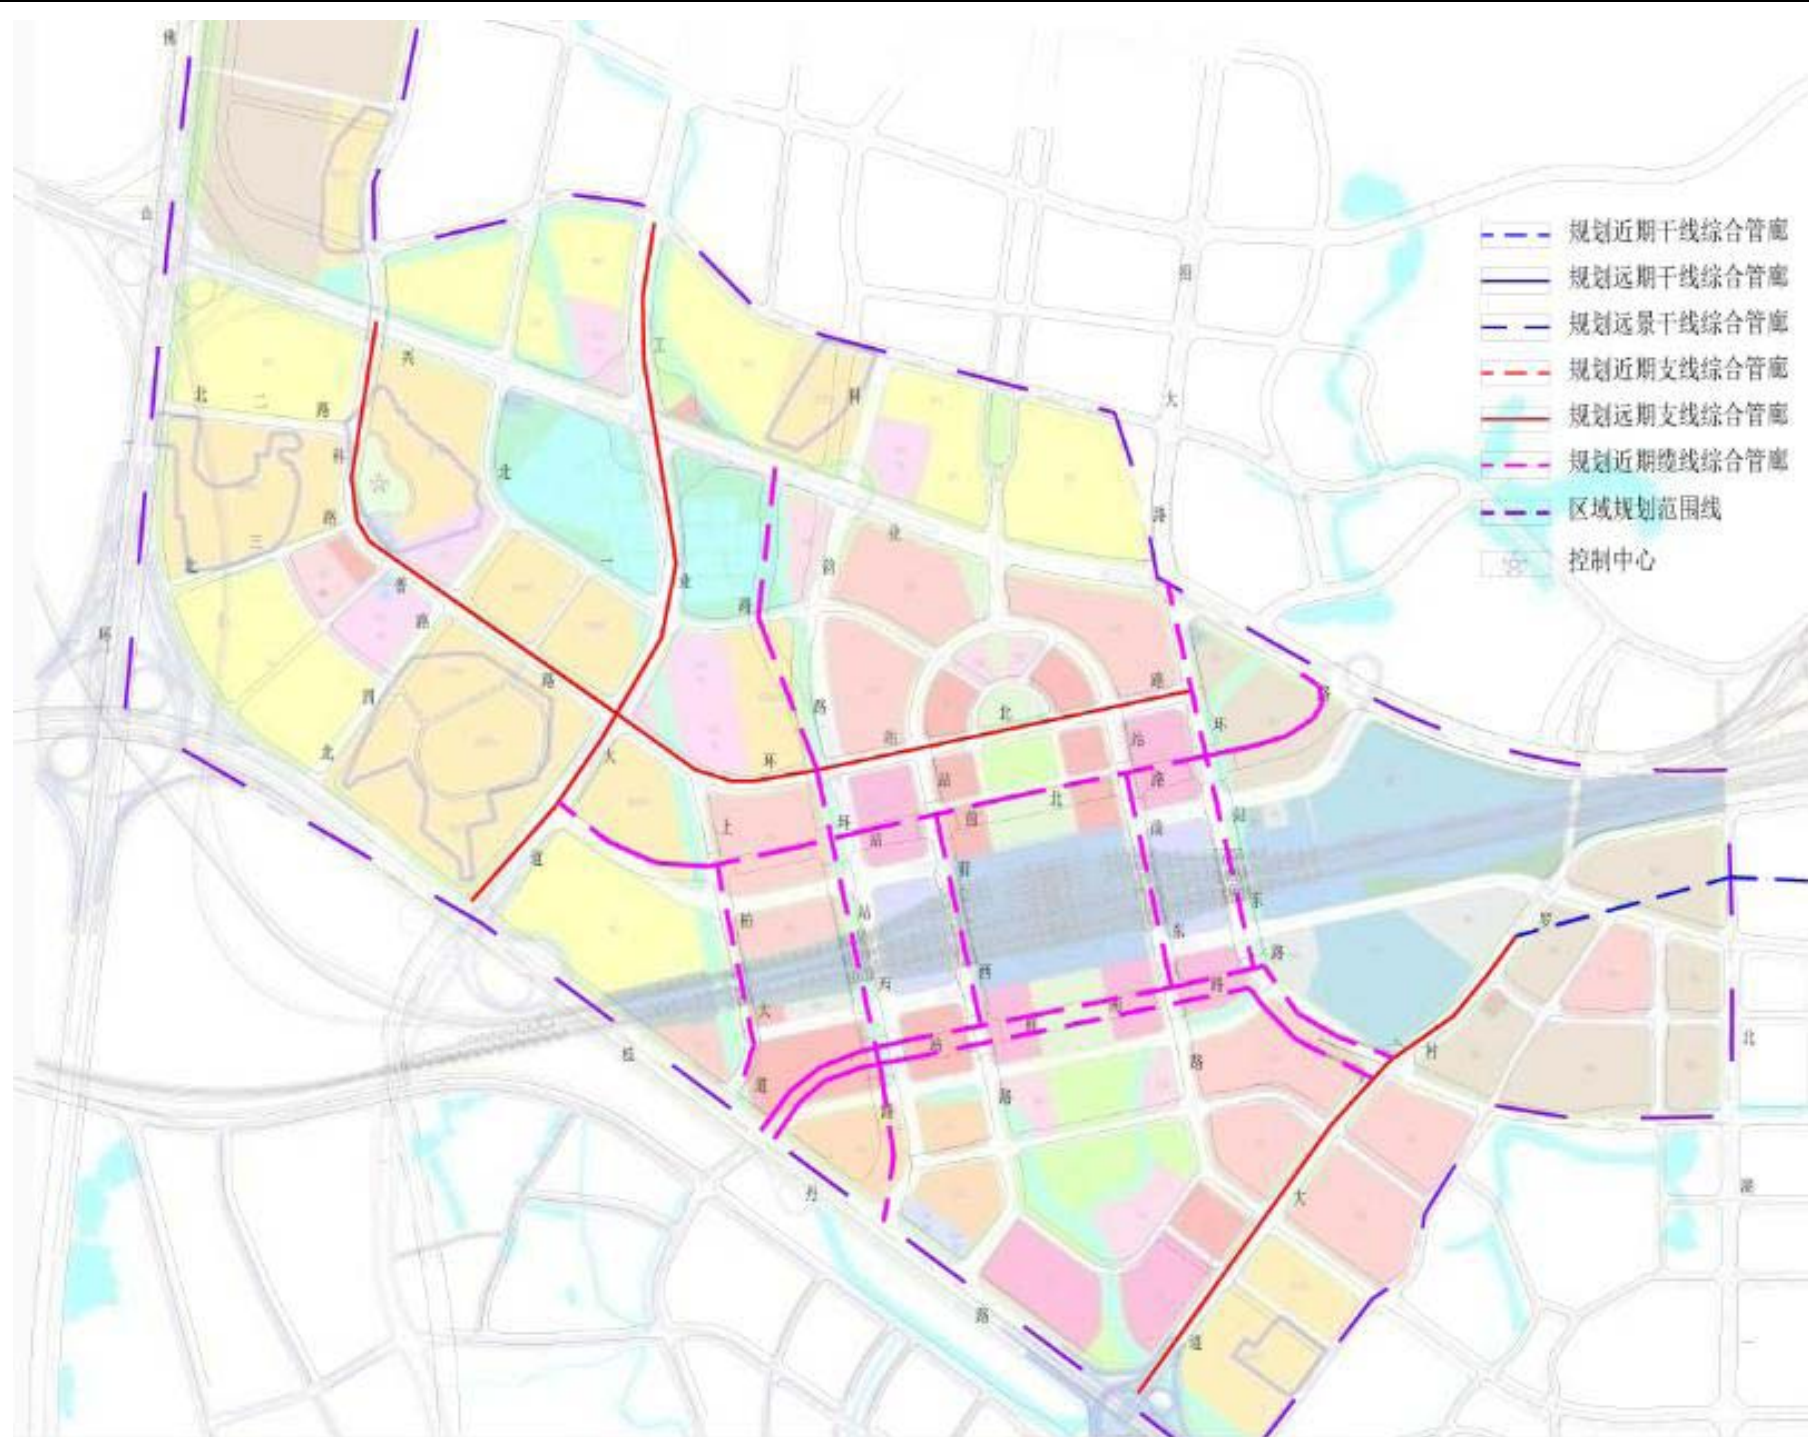

附图 2-4 佛山西站管廊布局图

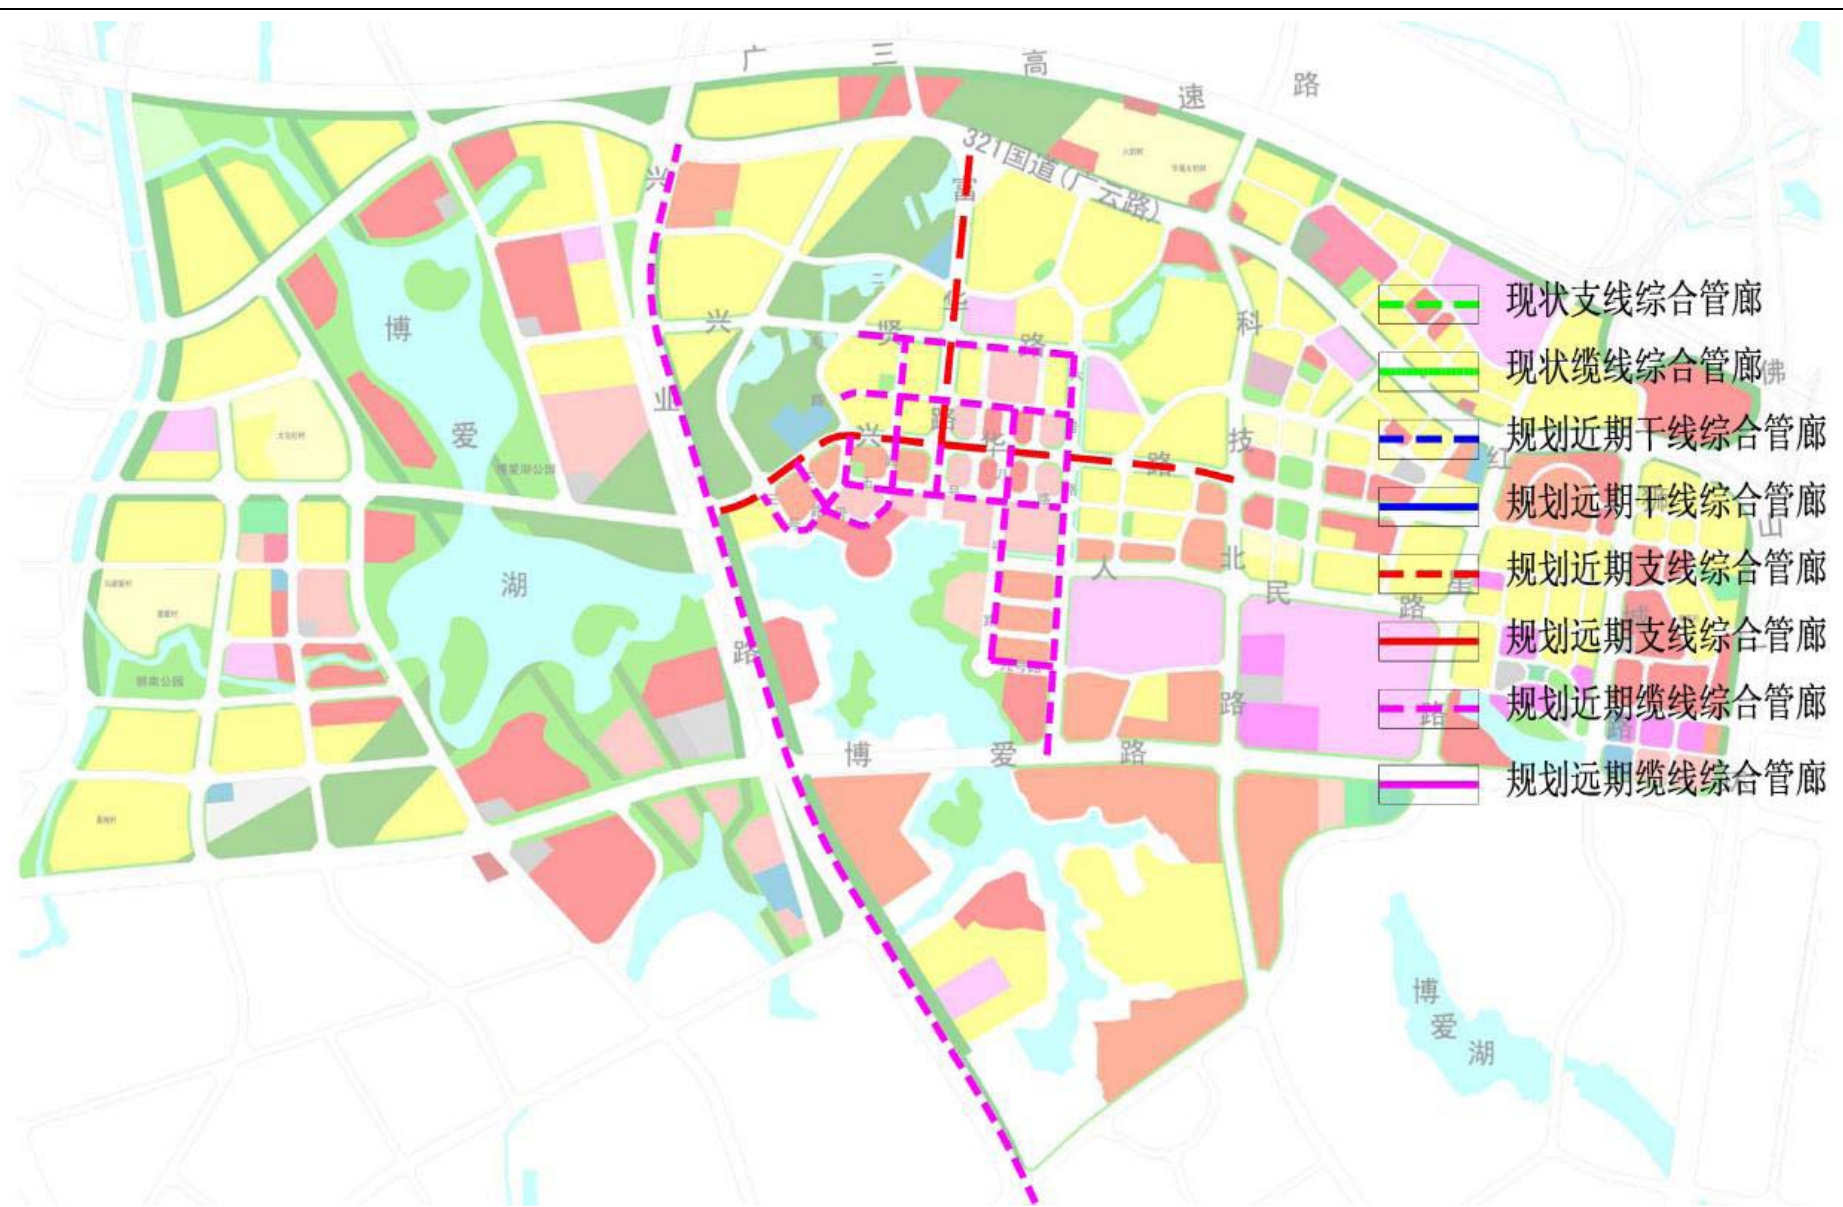


附图 2-5 狮山博爱湖片区管廊布局图



附图 2-6 广东金融高新技术服务区 D 区管廊布局图




附图 2-7 南海三山新城管廊布局图

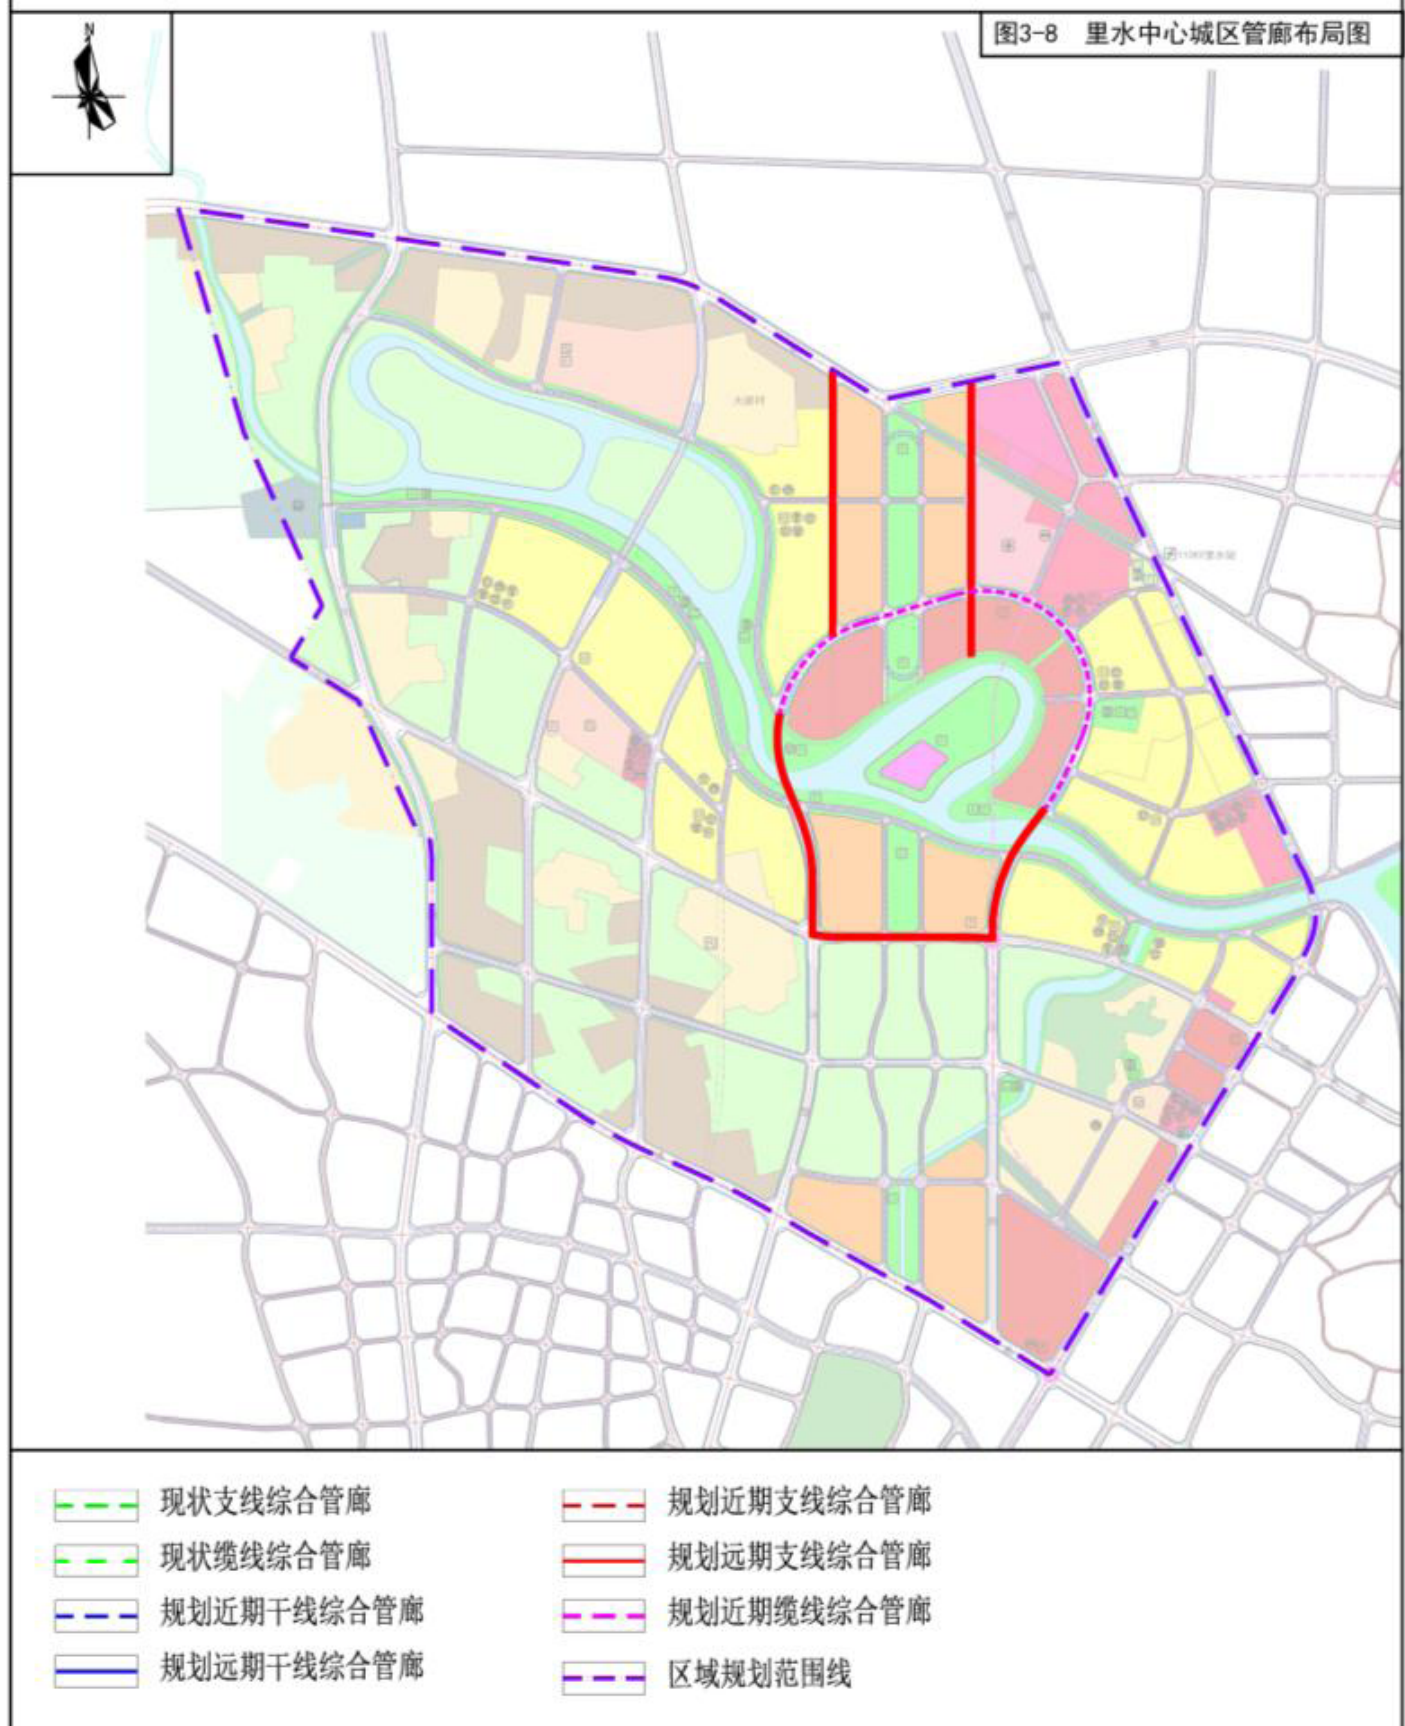


附图 2-8 里水中心城区片区管廊布局图



附图 2-9 大沥镇禅炭路西片区管廊布局图

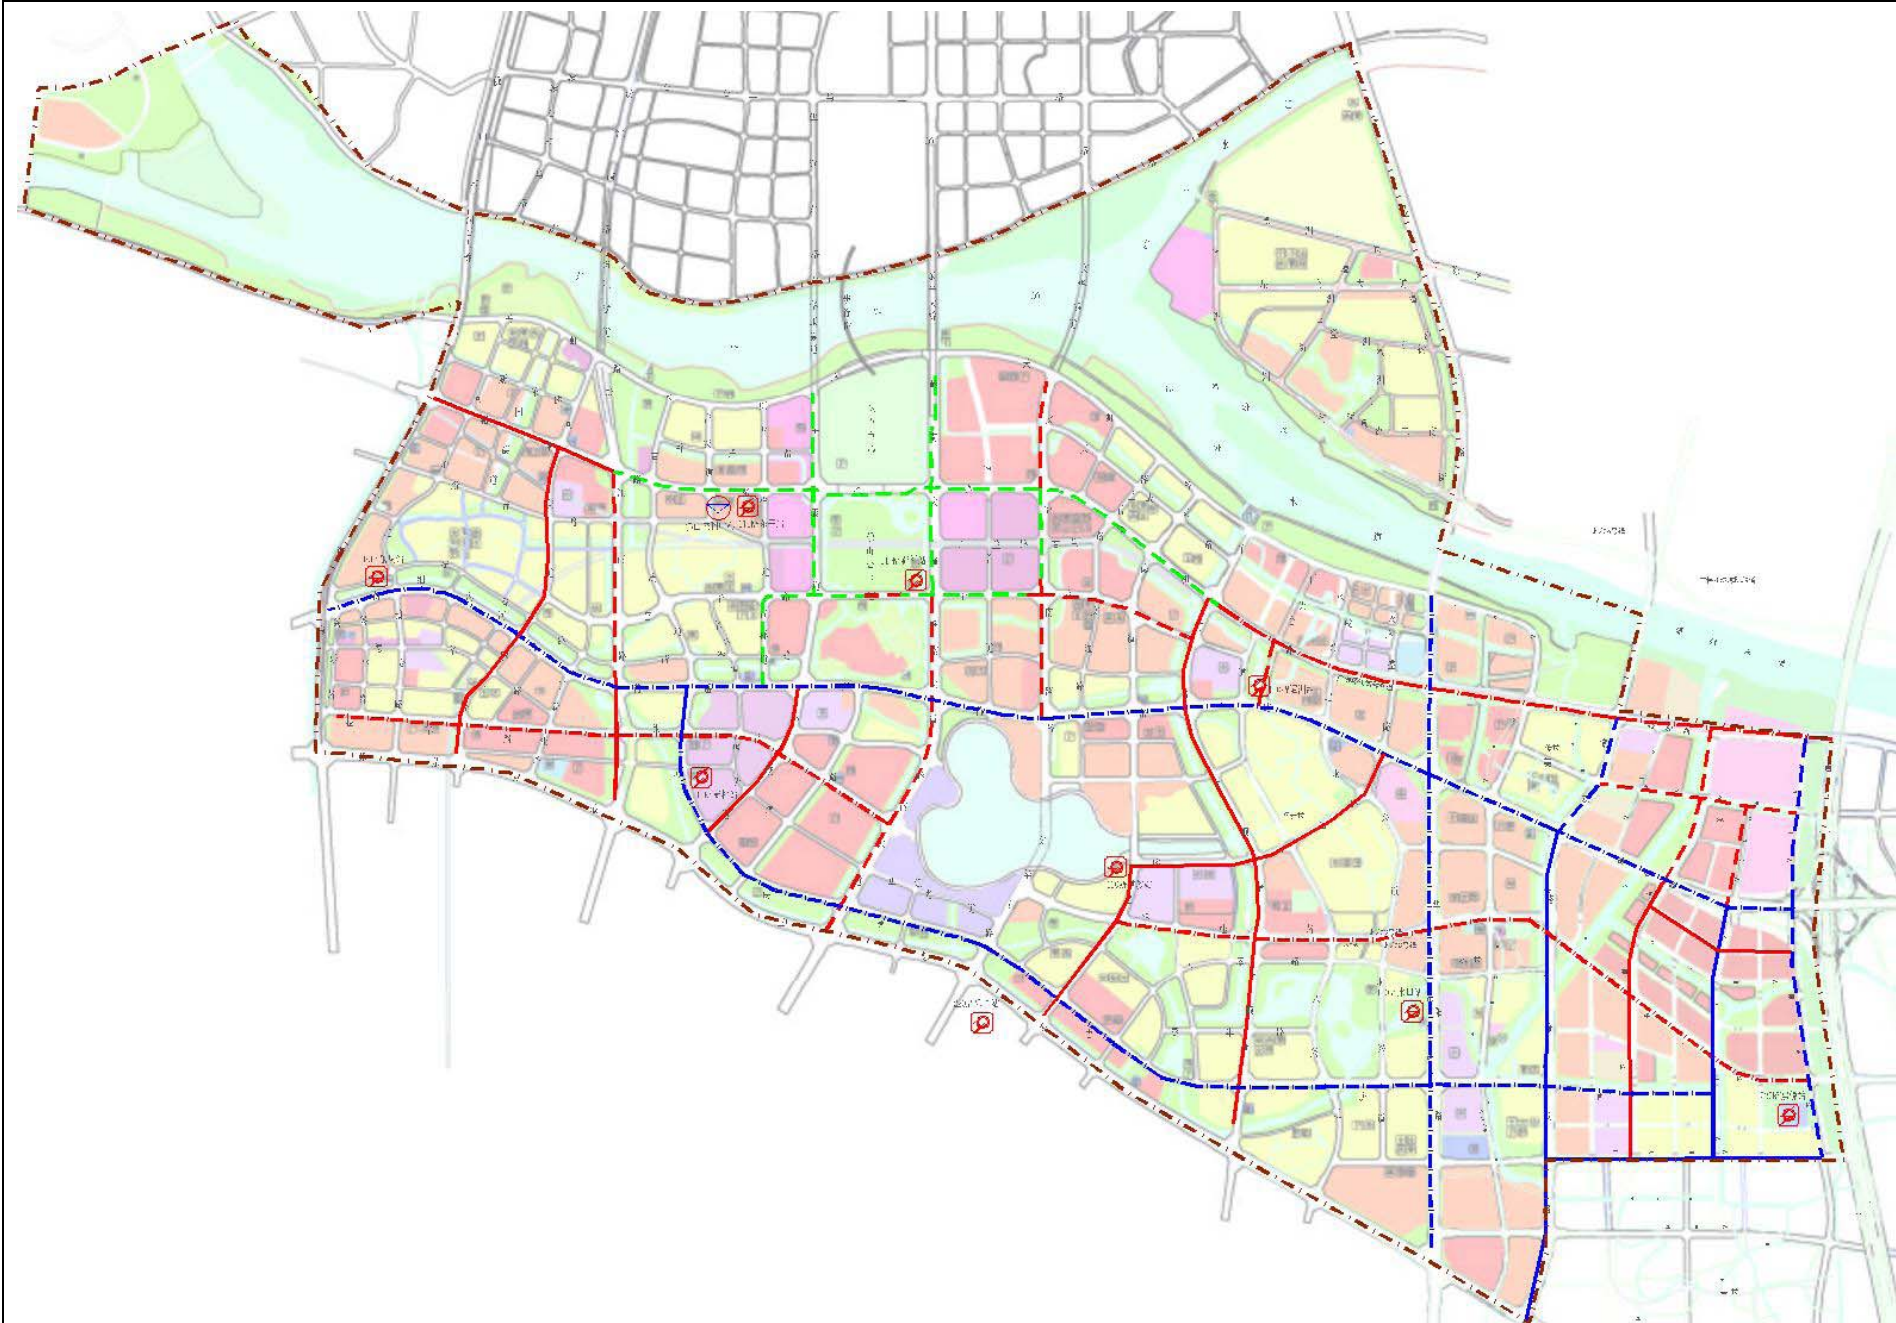


附图 2-10 佛山新城—上僚会展中心片区管廊布局图

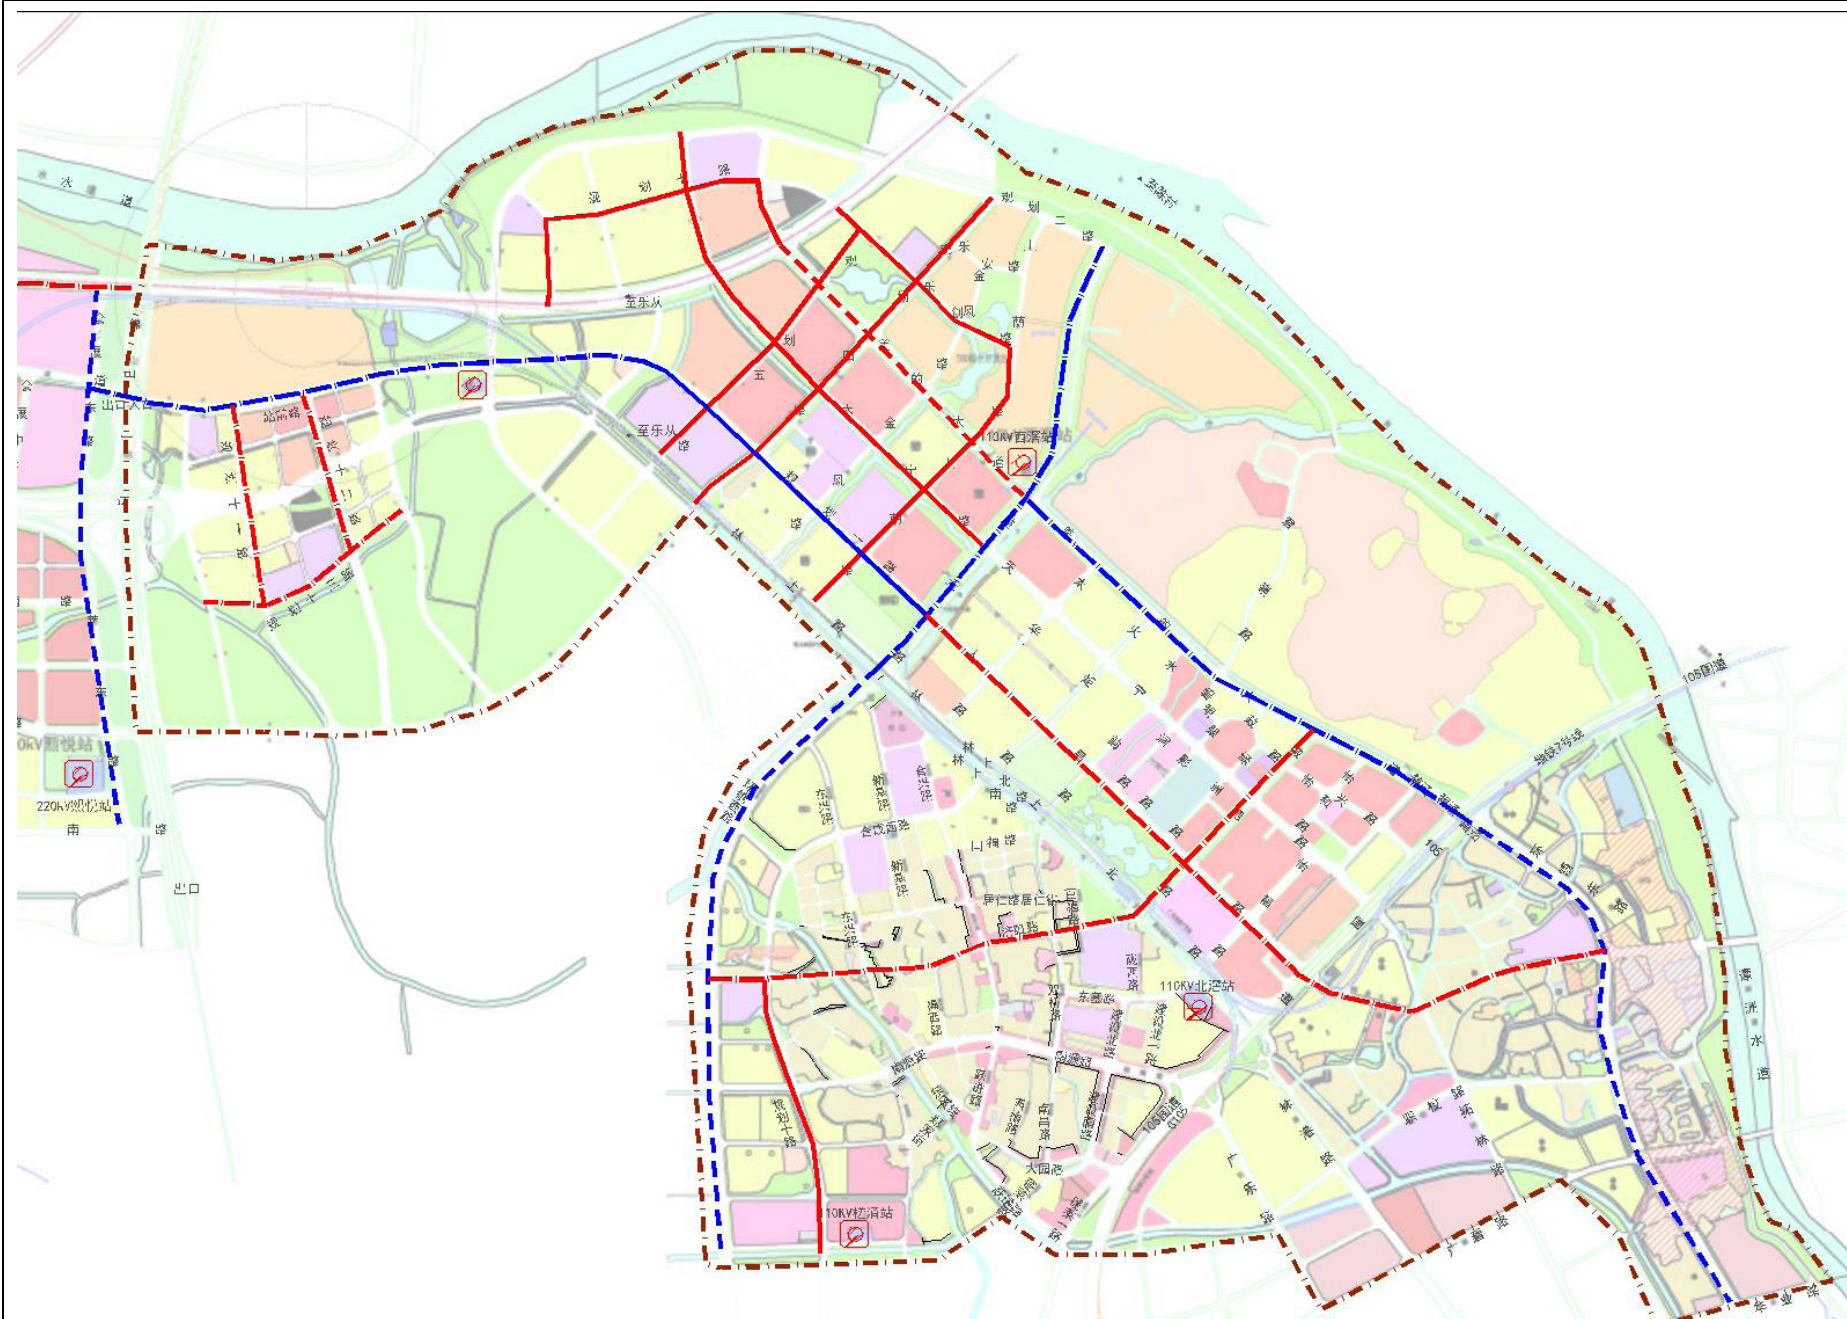



附图 2-11 北滘中心城区管廊布局图




附图 2-12 顺德新城片区管廊布局图

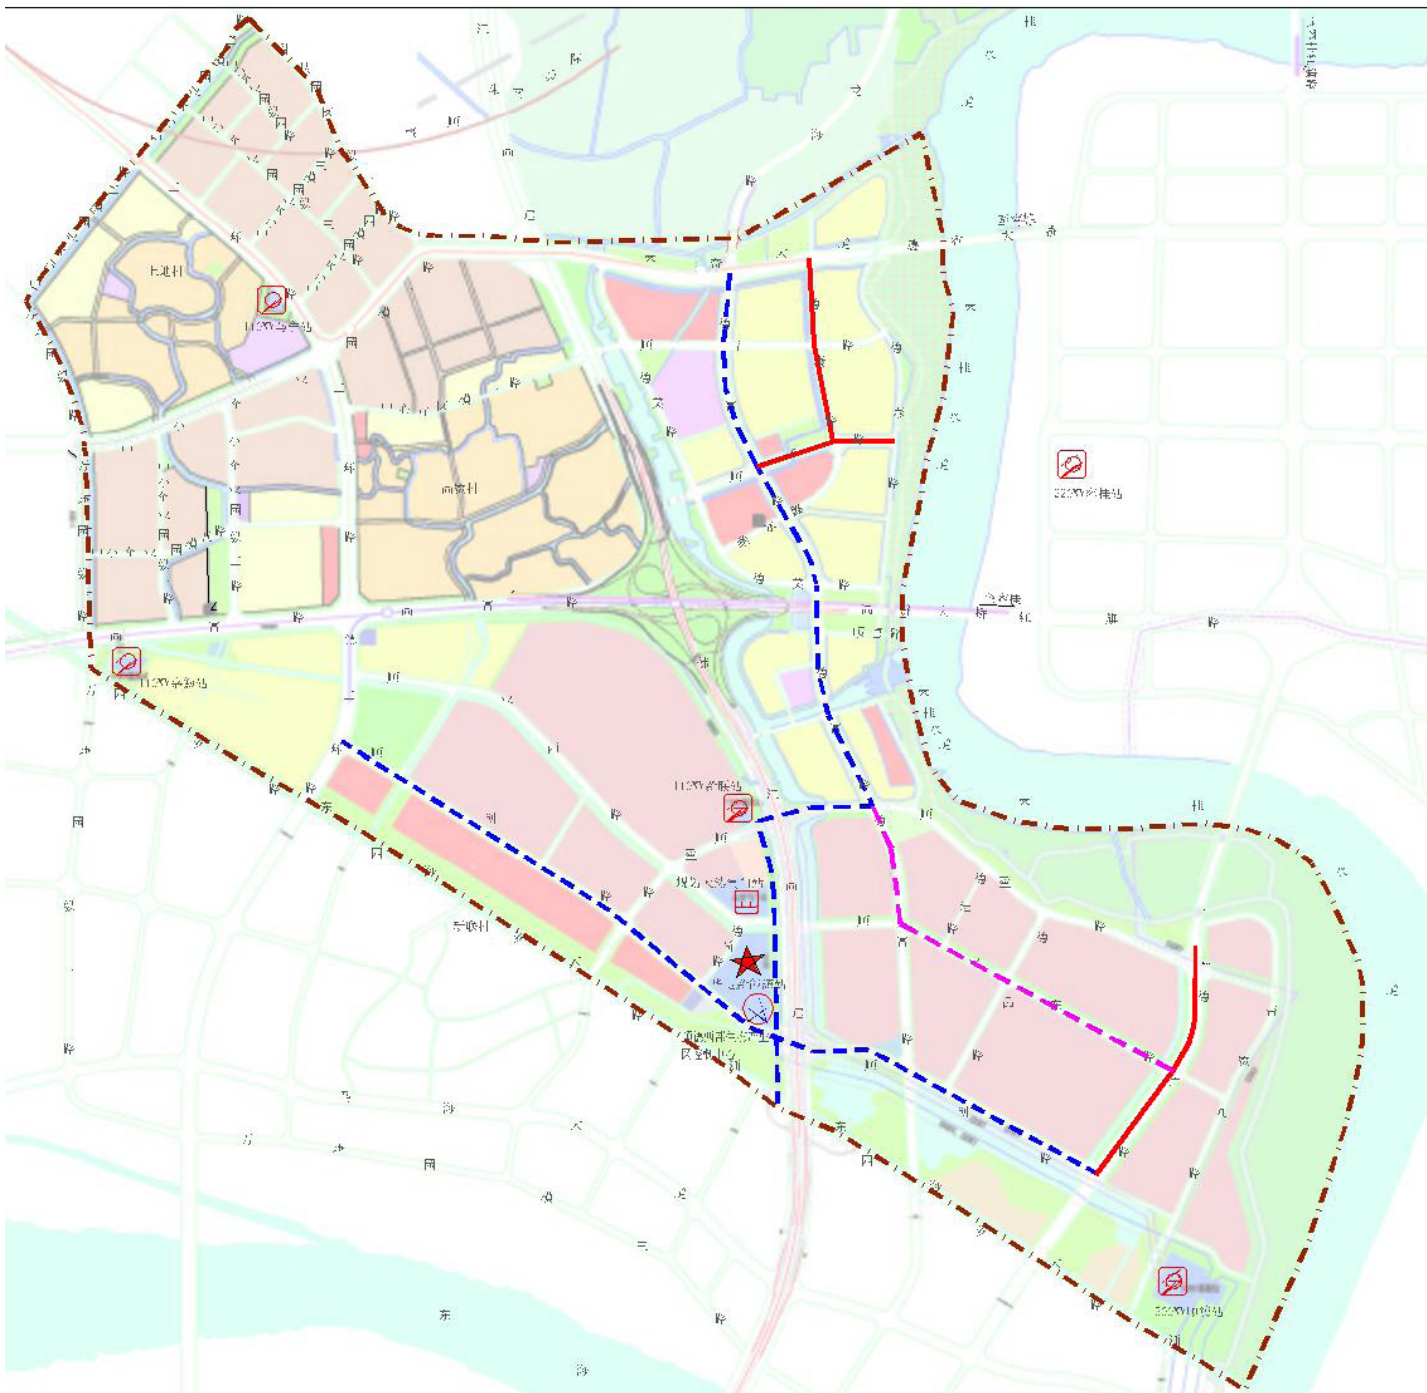


附图 2-13 顺德西部生态产业区管廊布局图

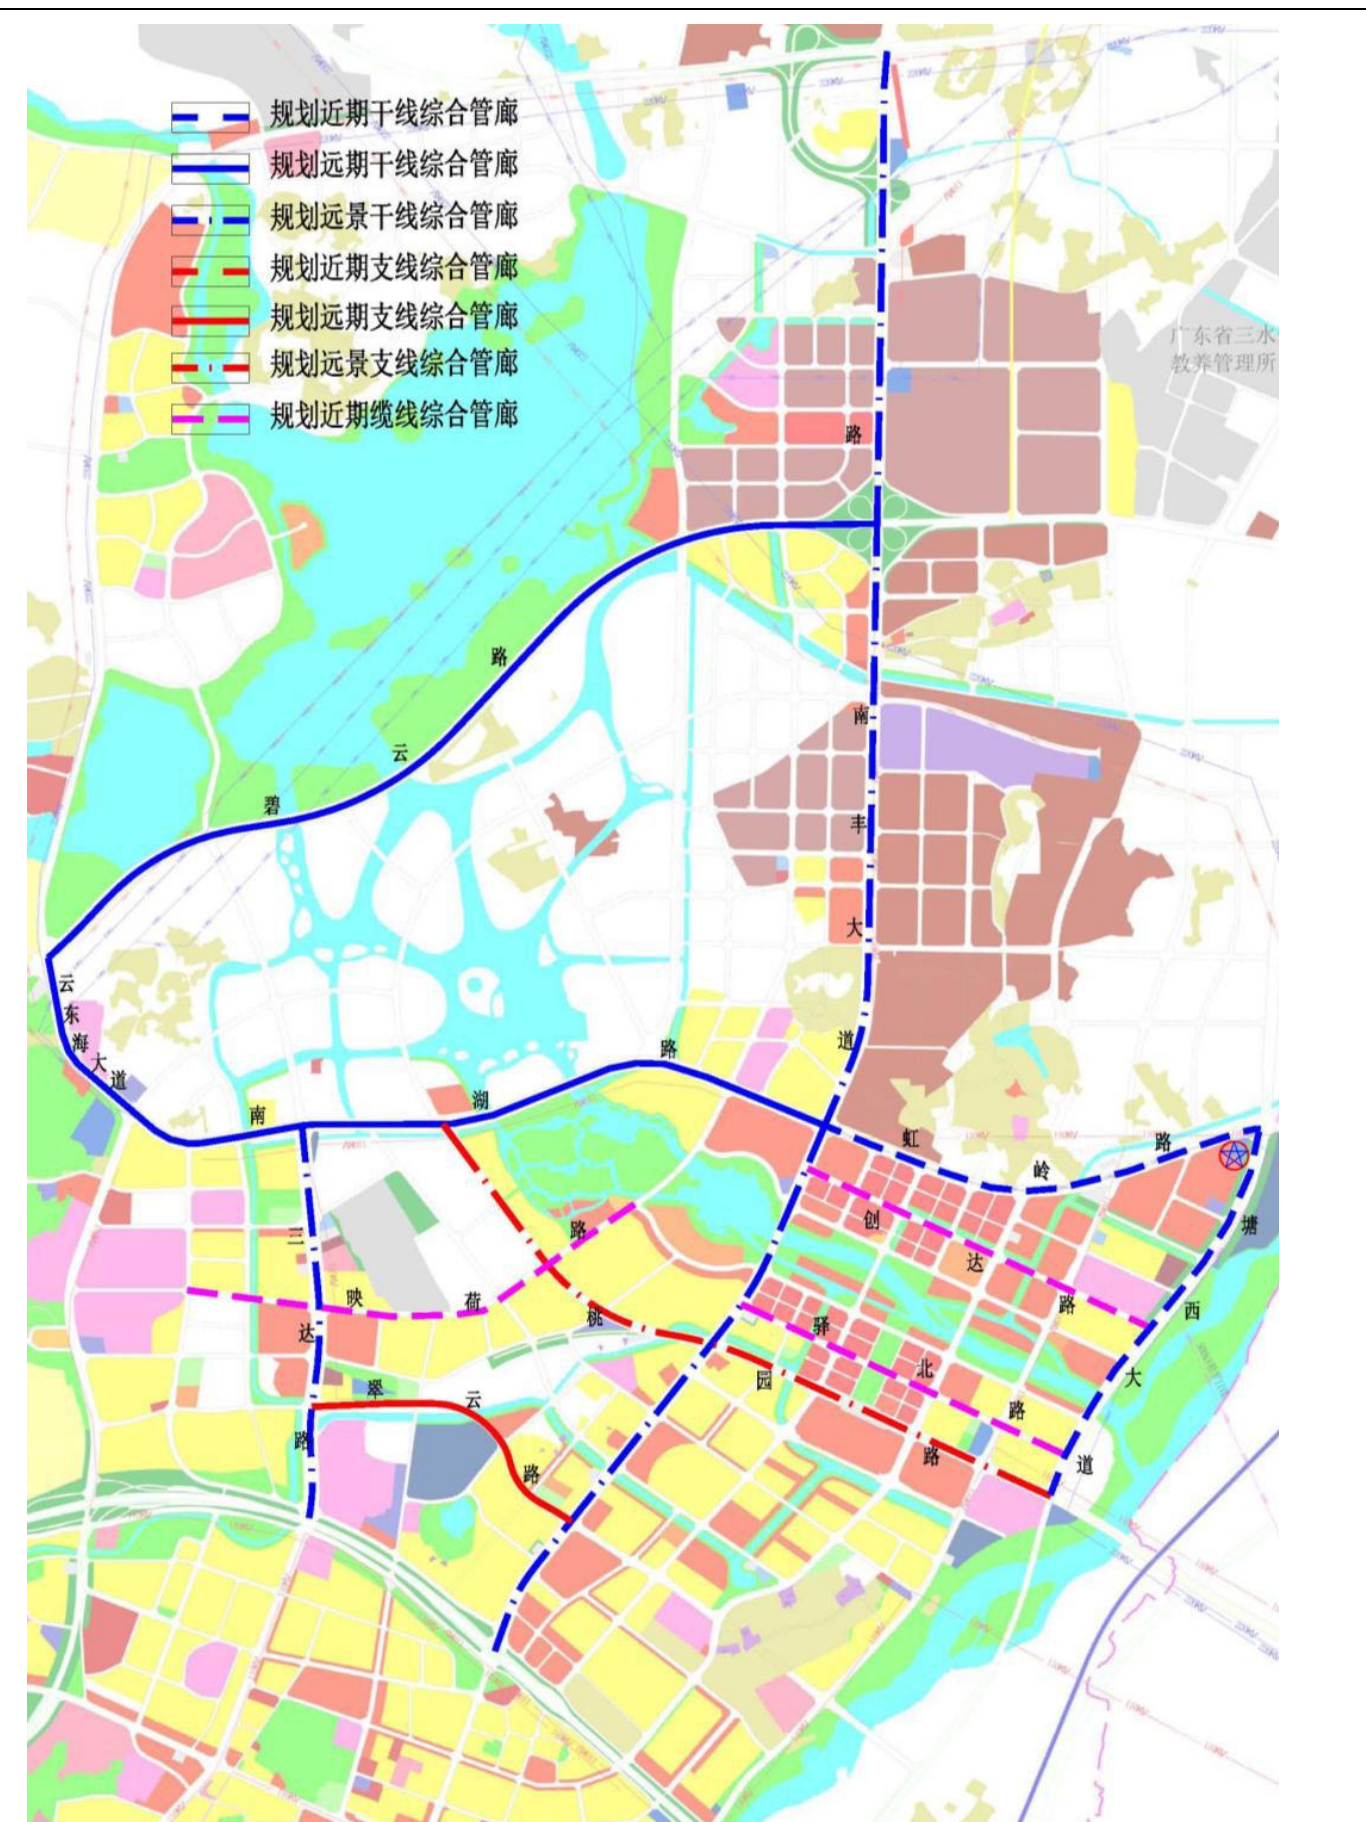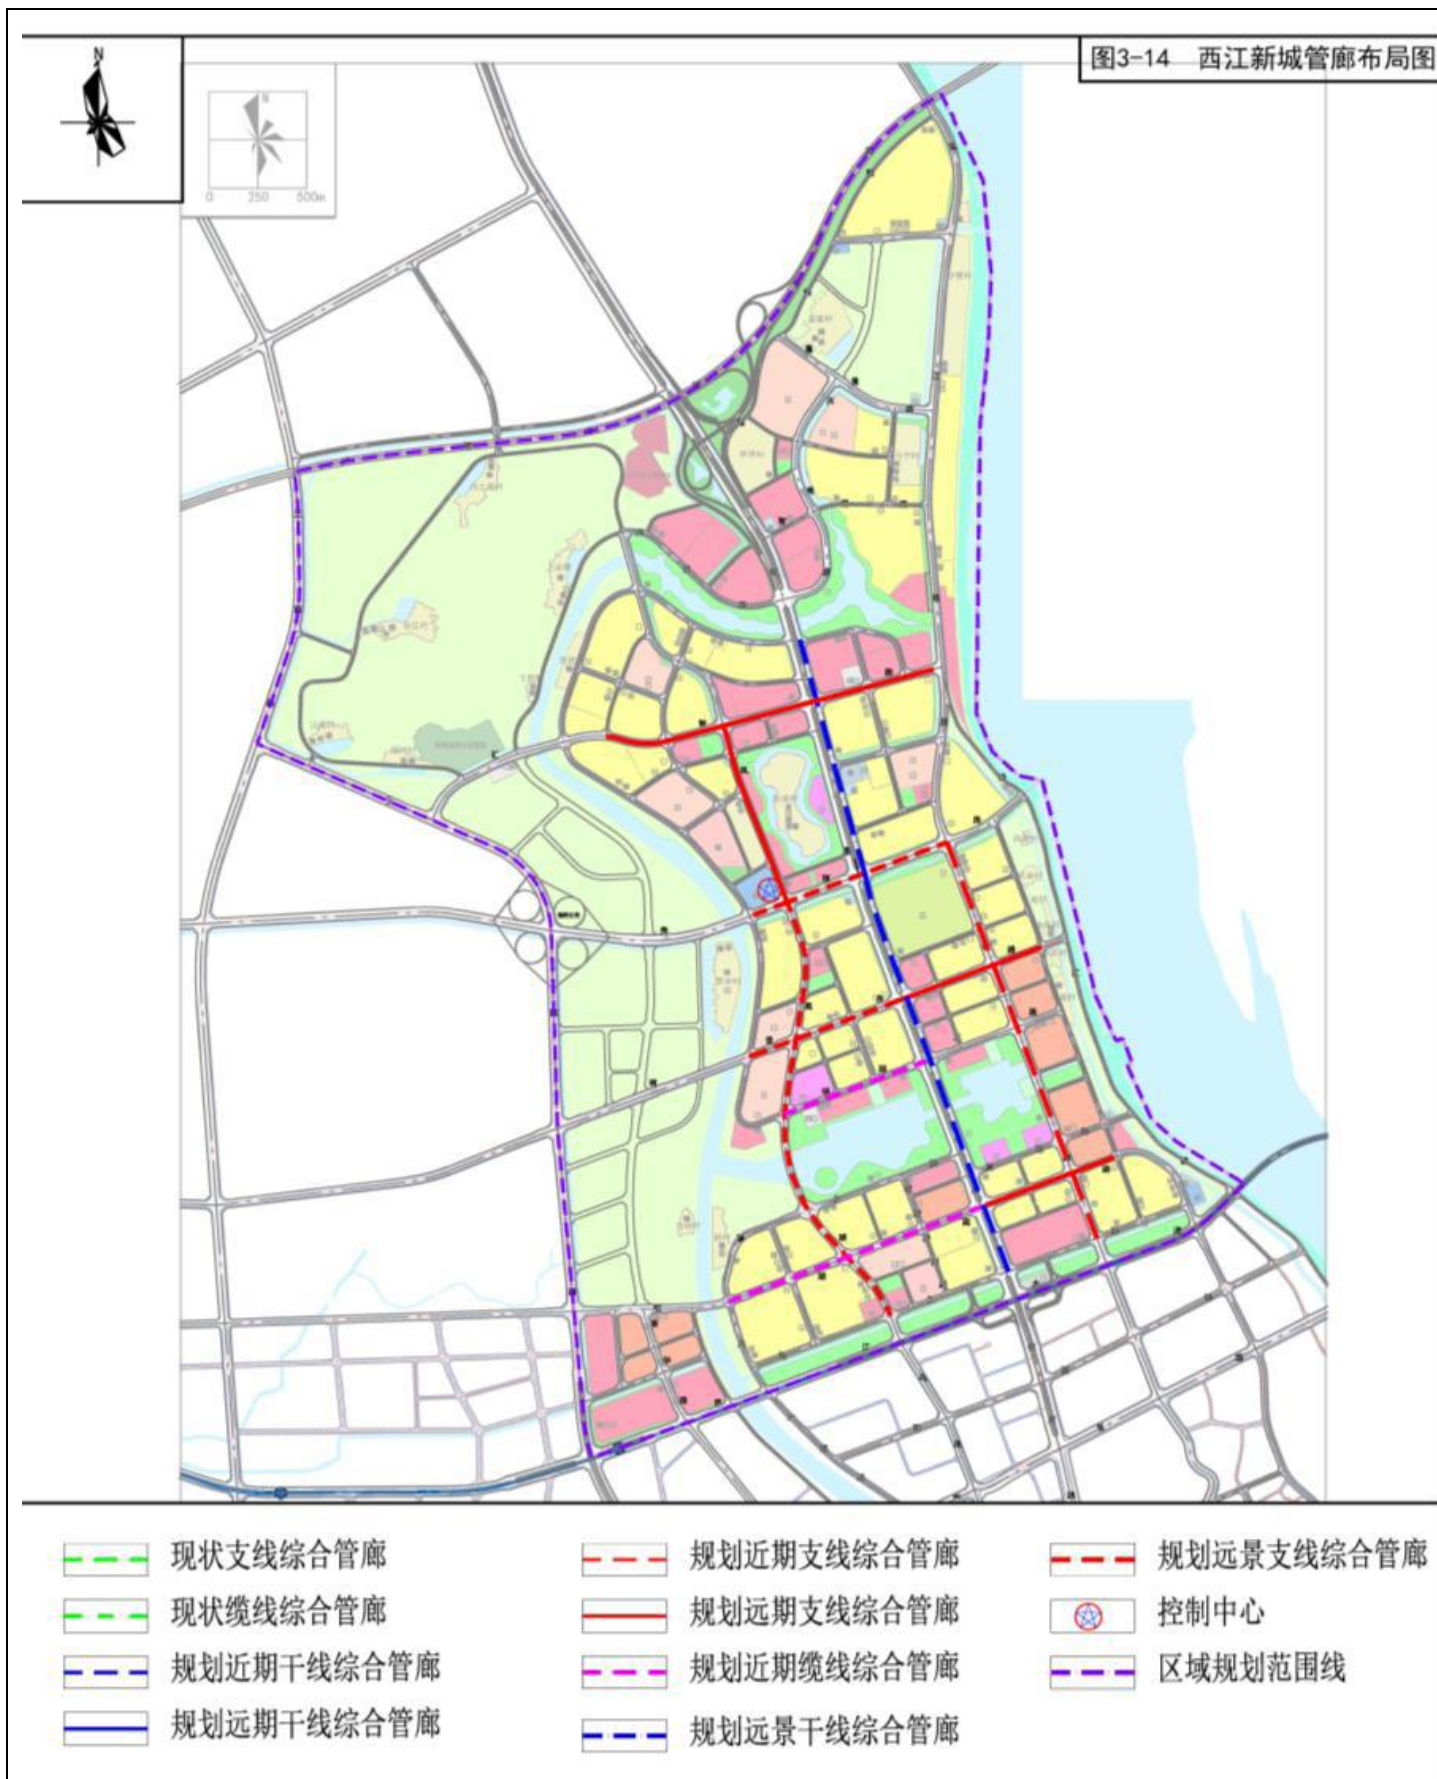


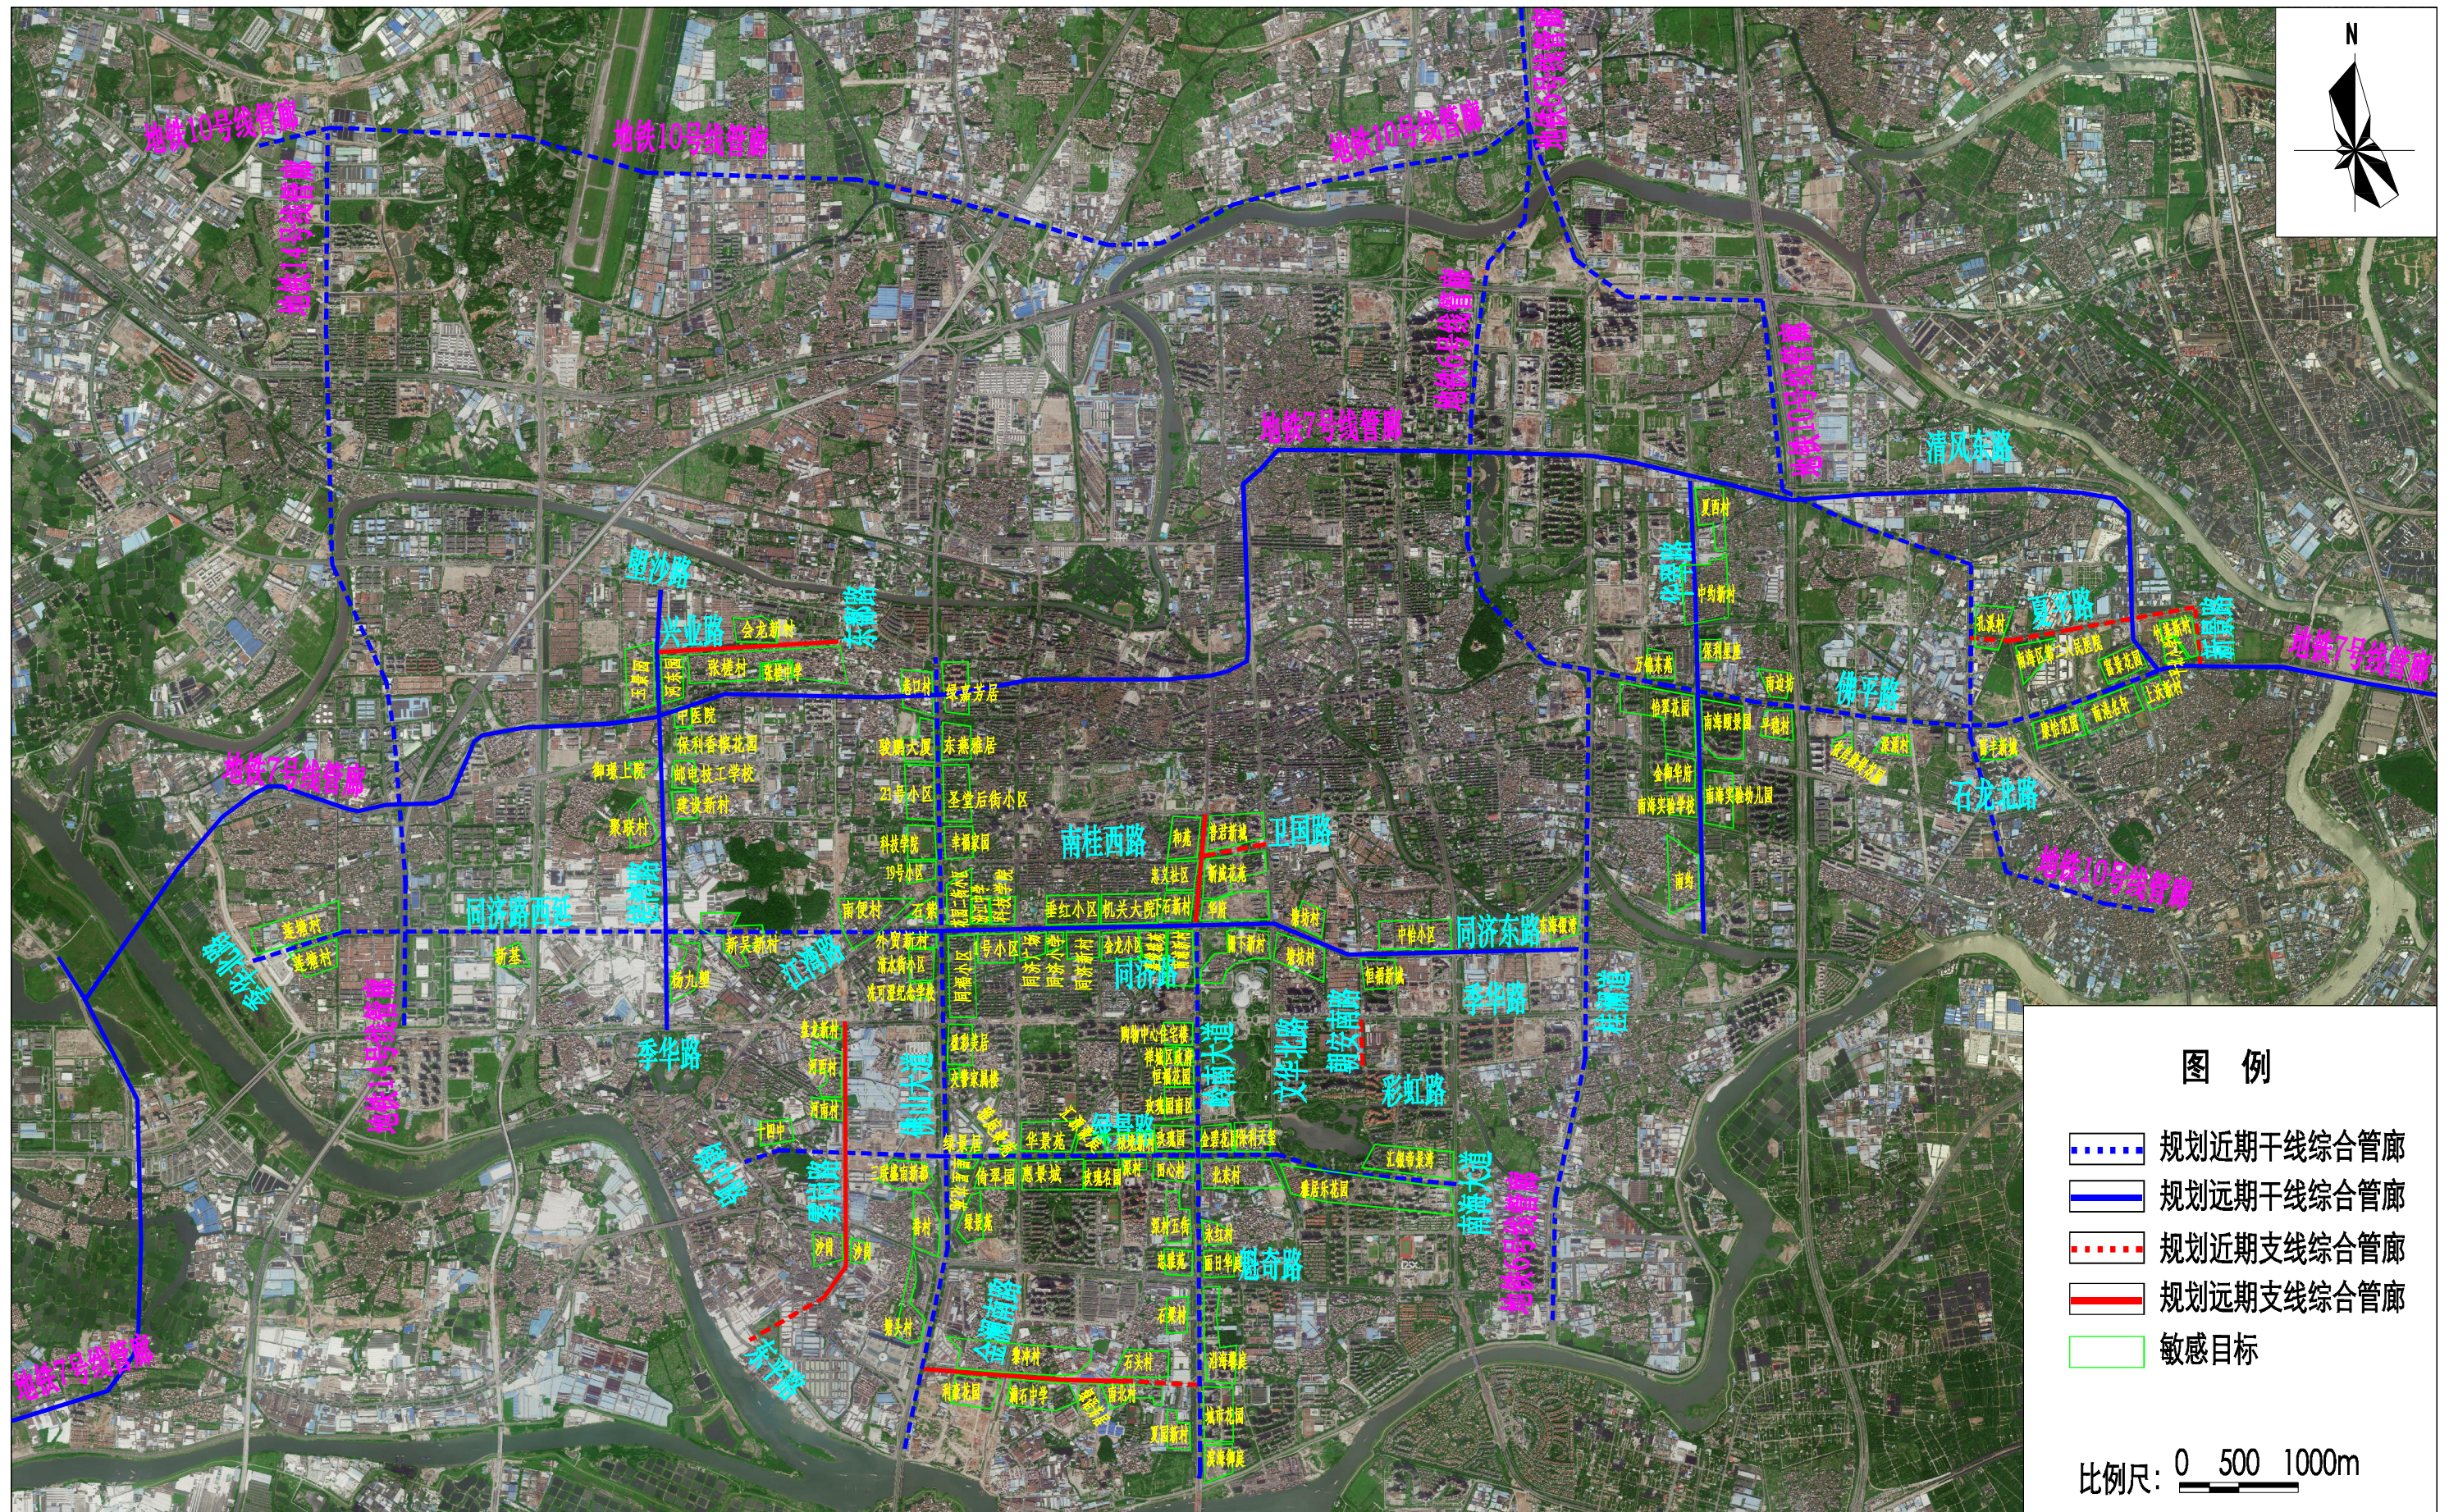


附图 3-1 规划综合管廊与敏感目标位置关系图 (中心城区)

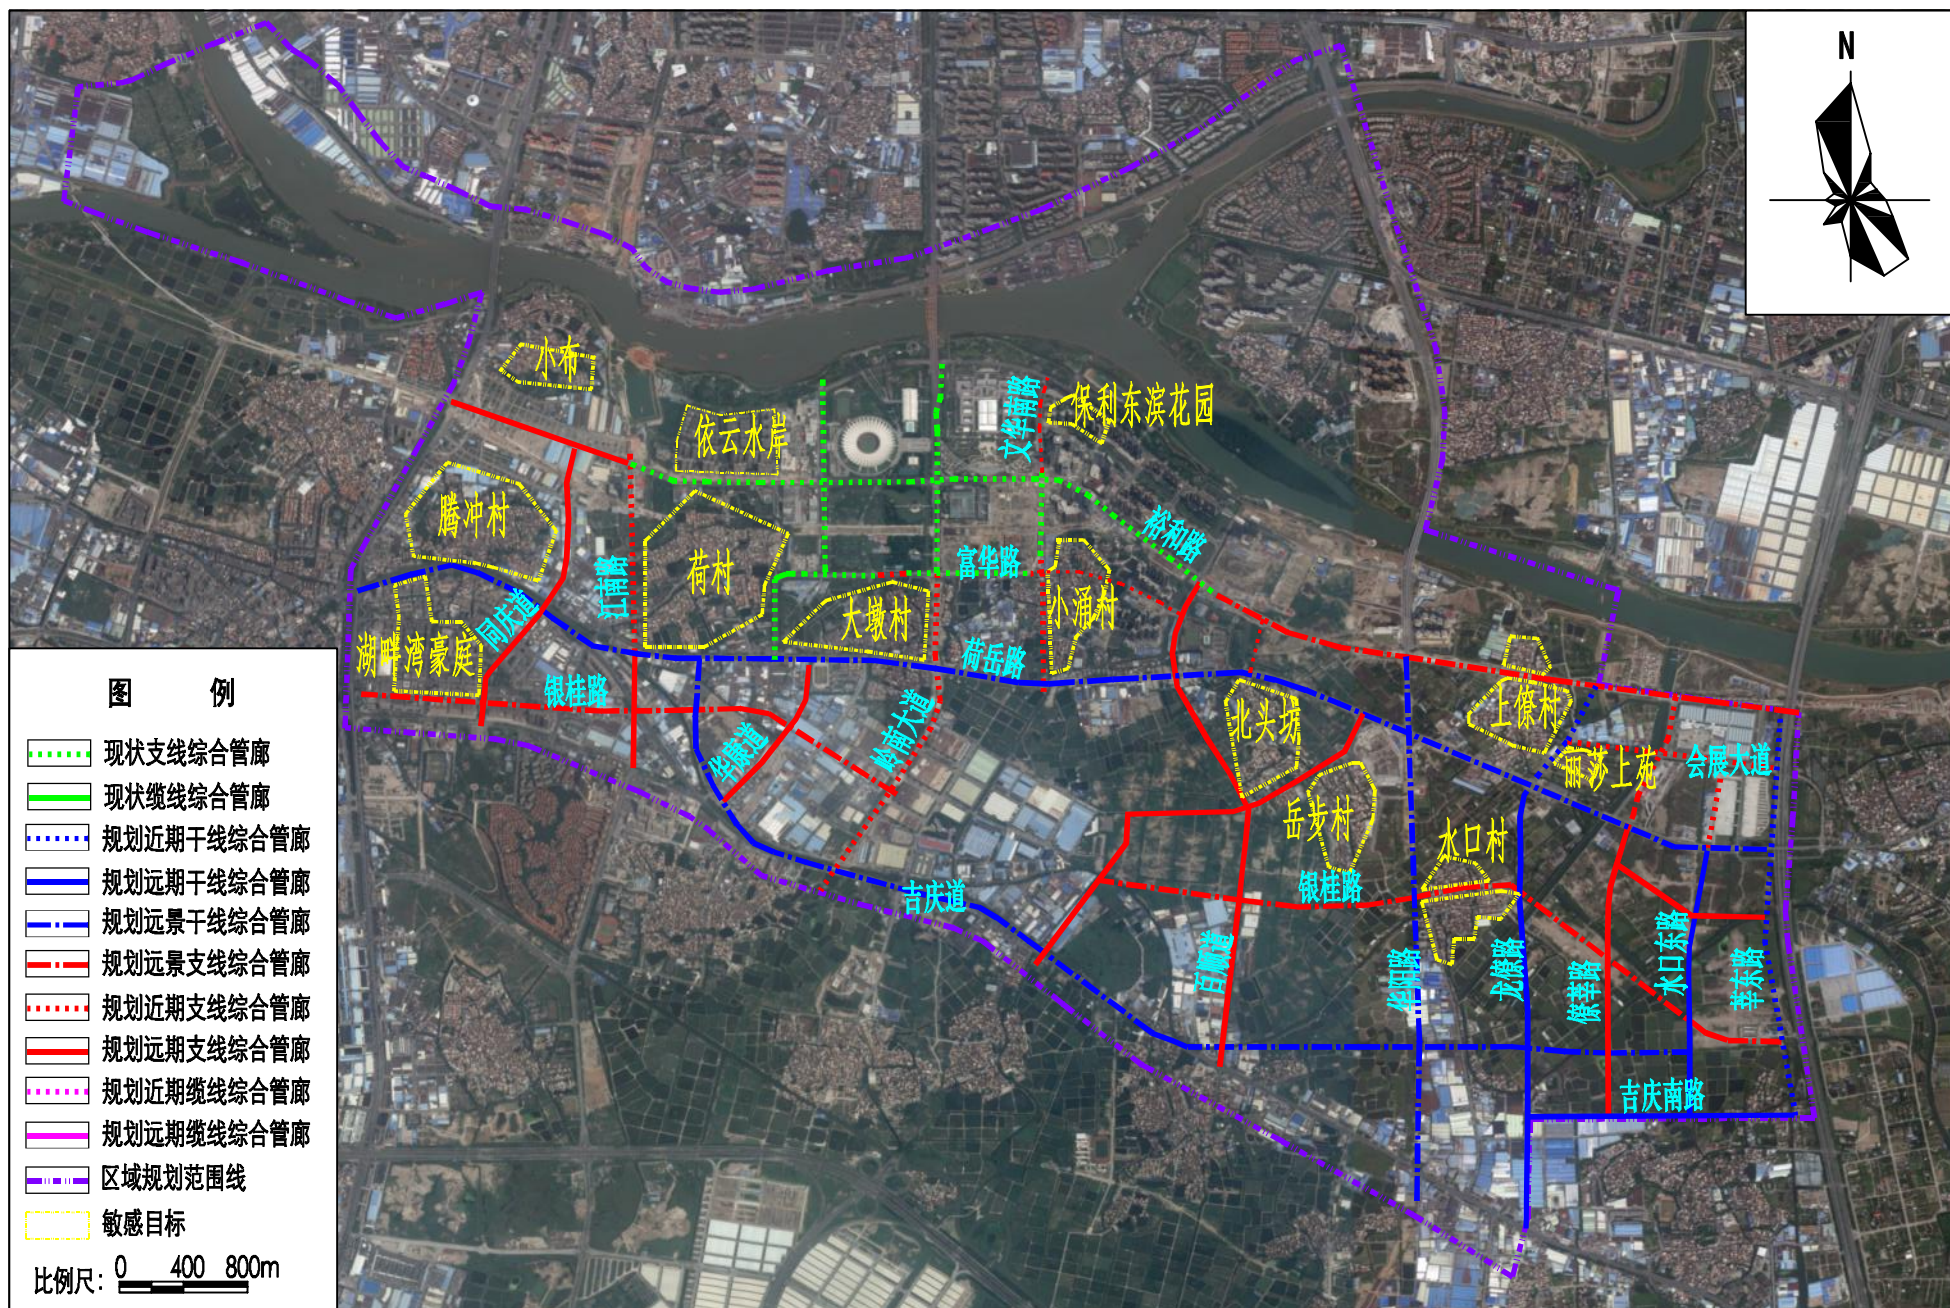


附图3-10 规划综合管廊与敏感目标位置关系图（佛山新城—上僚会展中心片区）

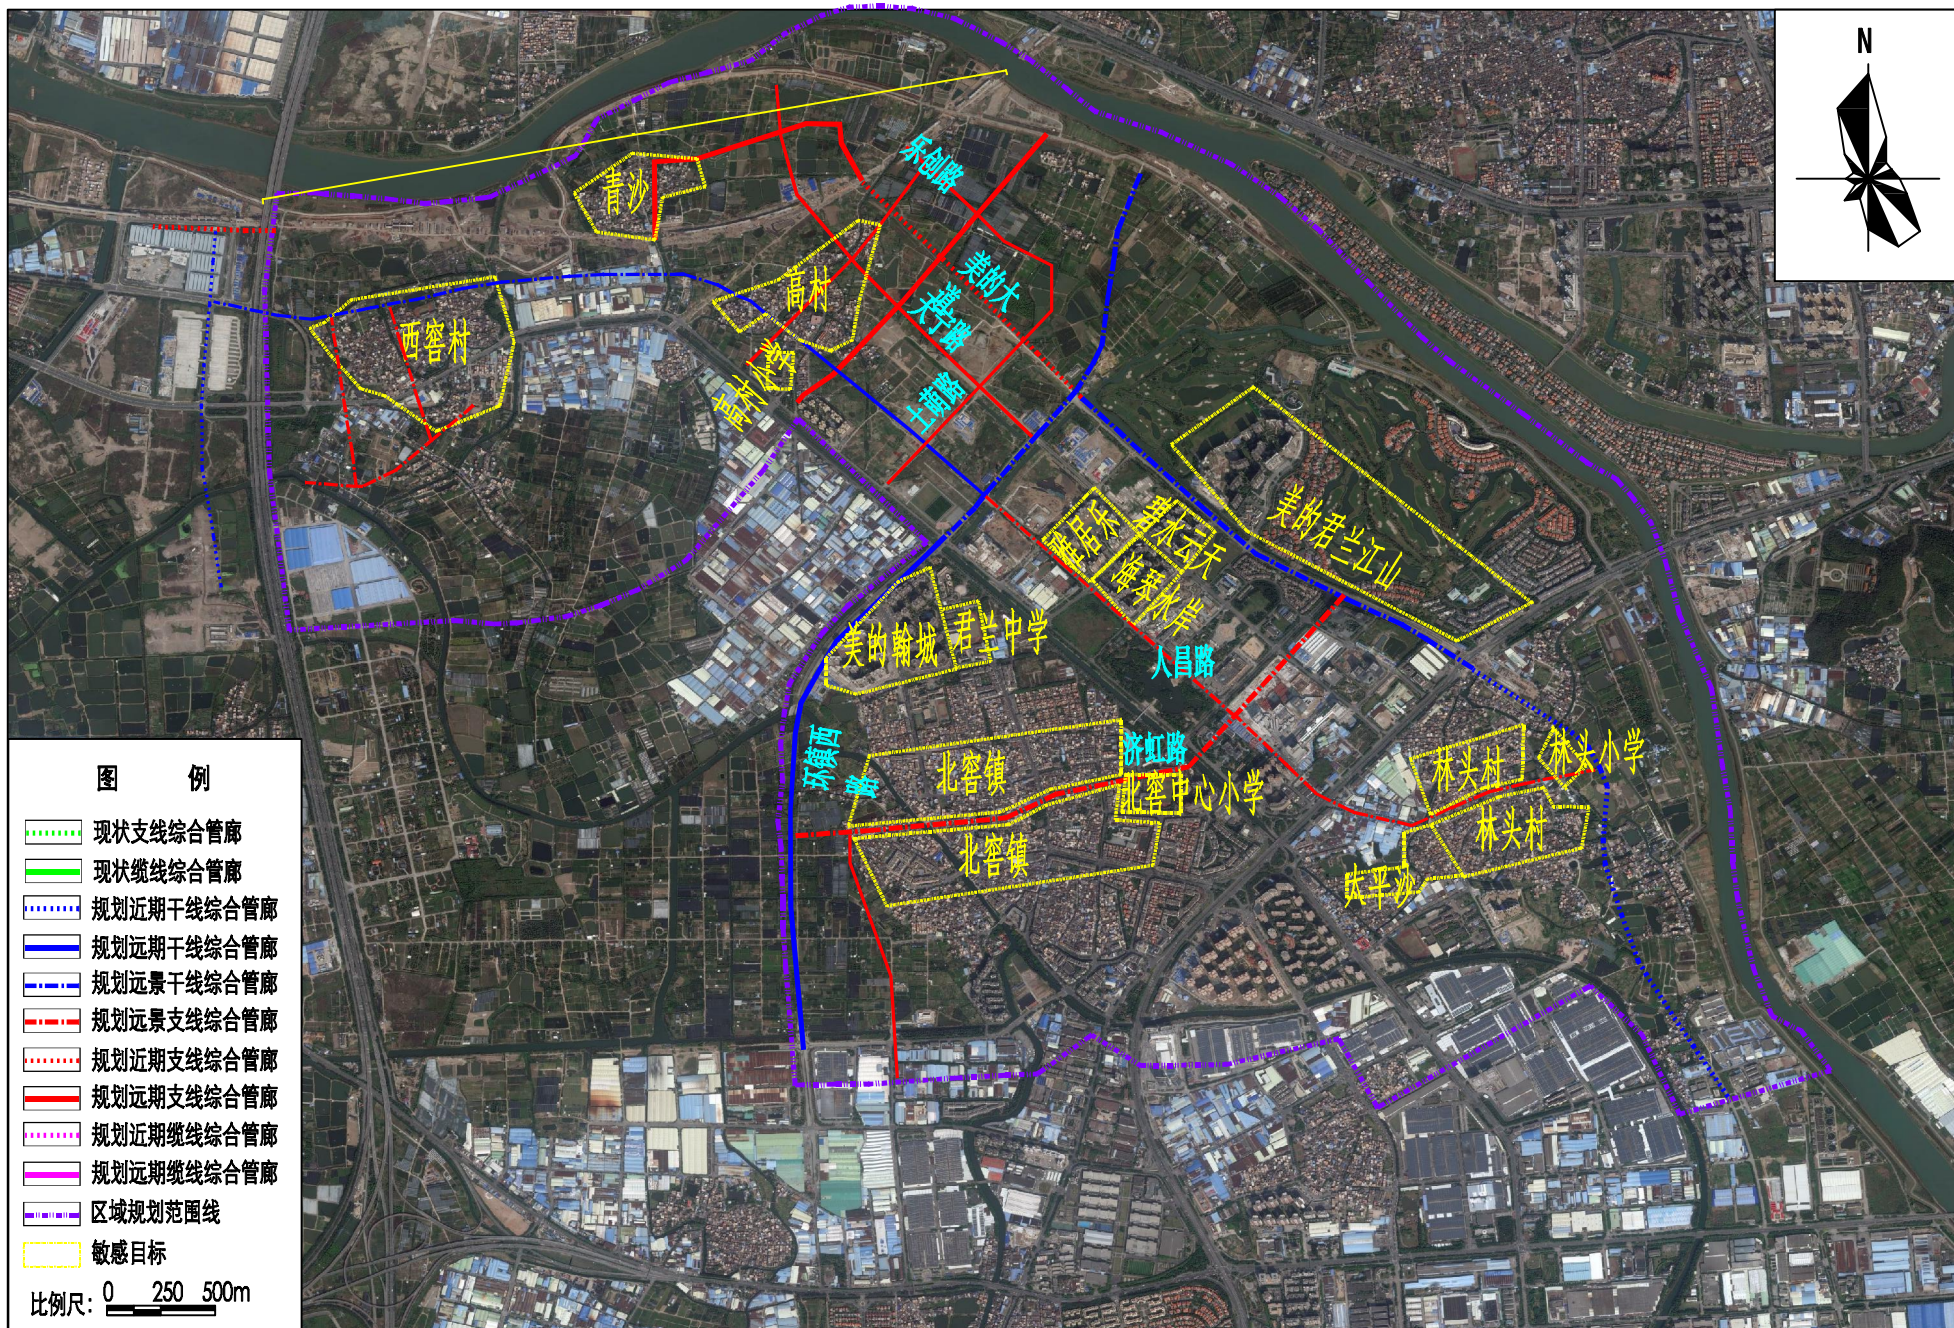


附图3-11 规划综合管廊与敏感目标位置关系图（北滘片区）

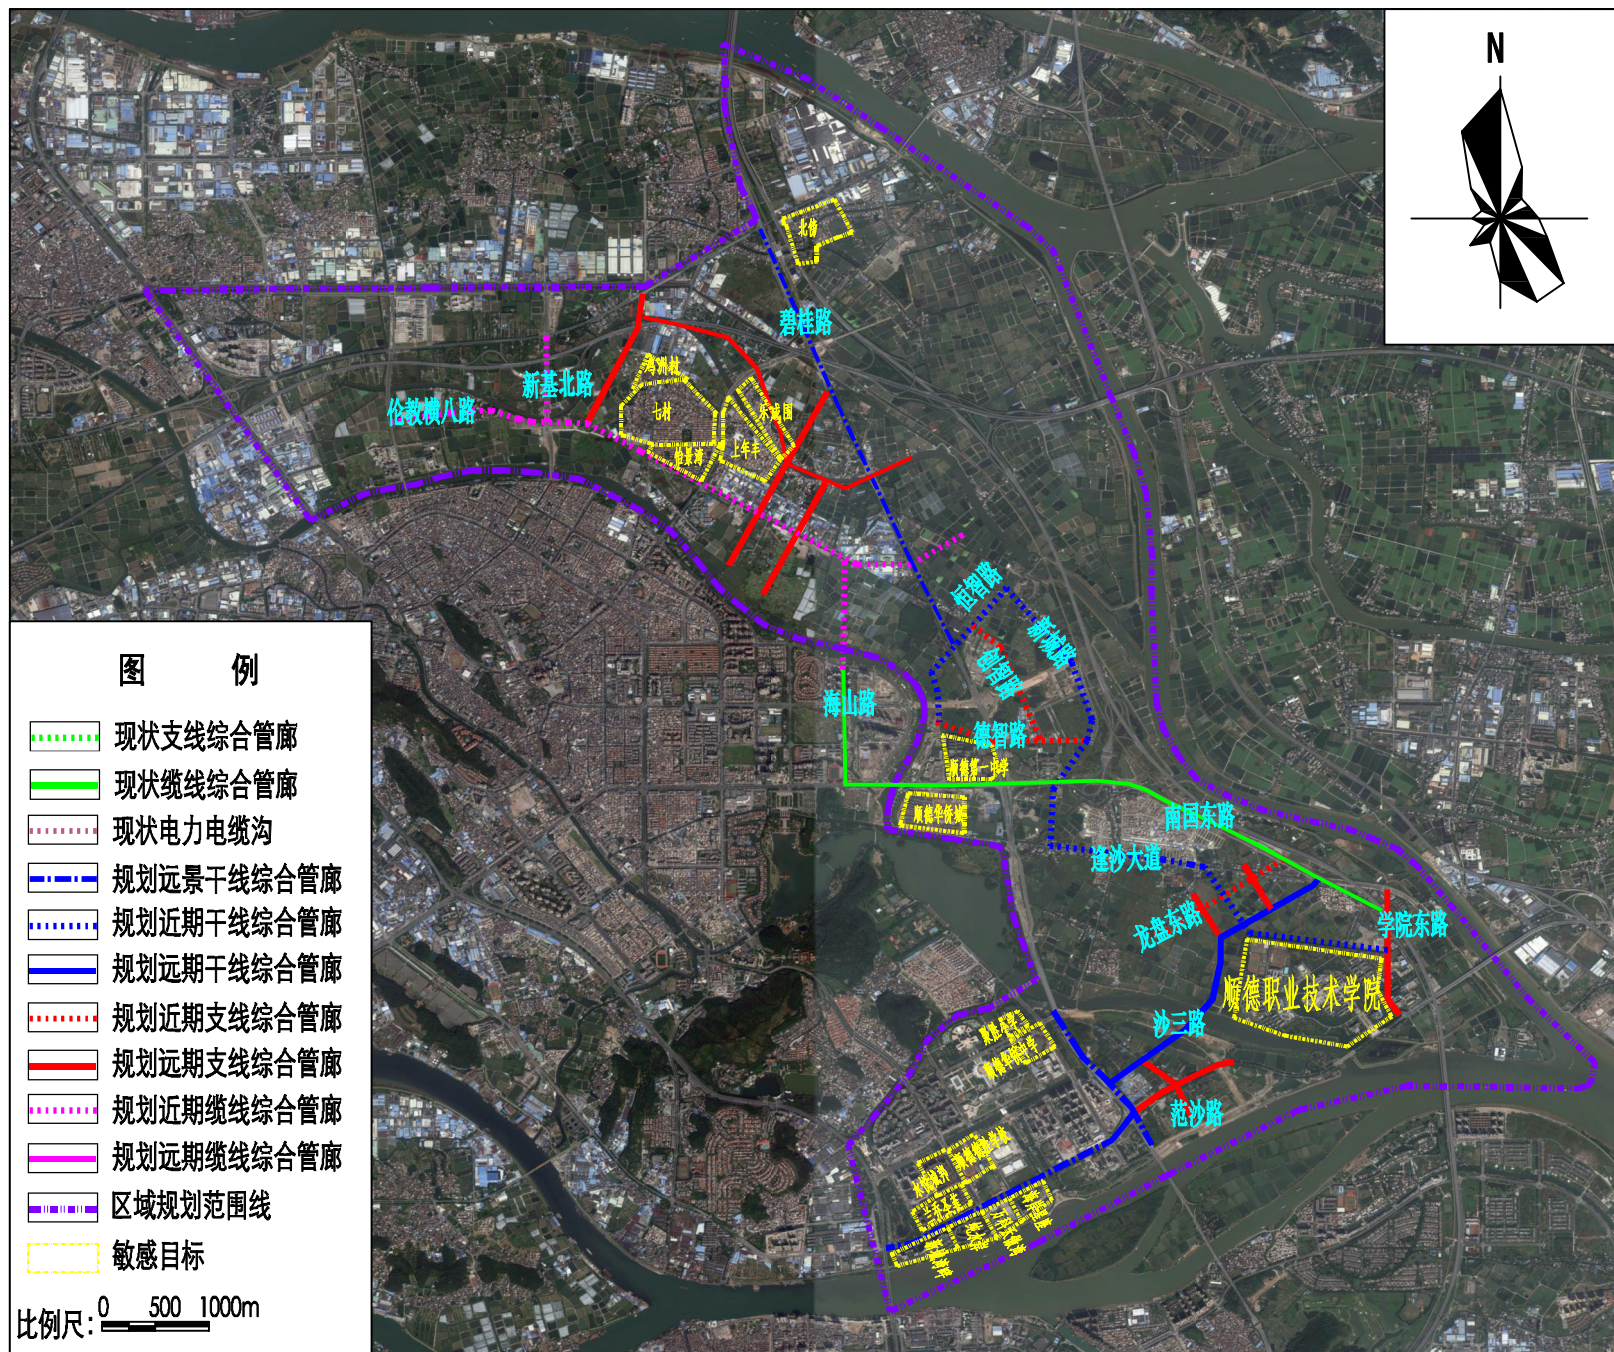


附图3-12 规划综合管廊与敏感目标位置关系图（顺德新城）

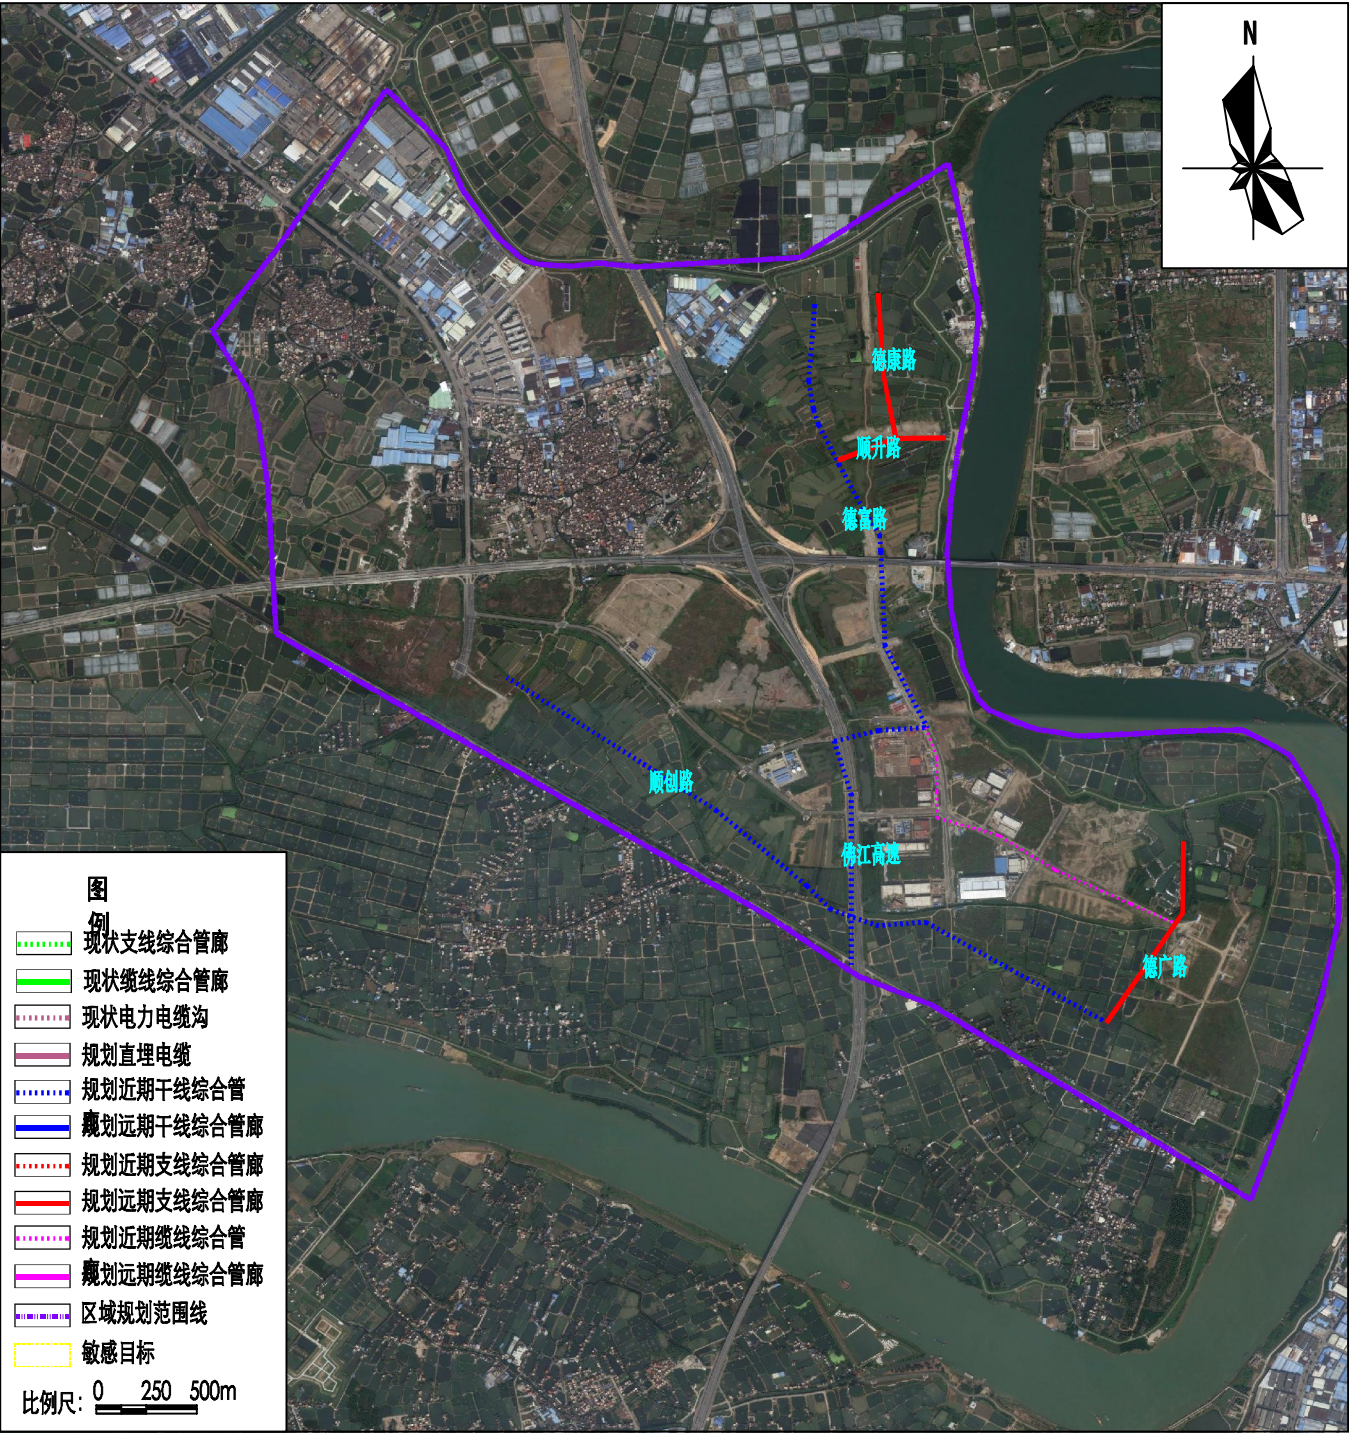

附图3-13 规划综合管廊与敏感目标位置关系图（顺德西部产业区）

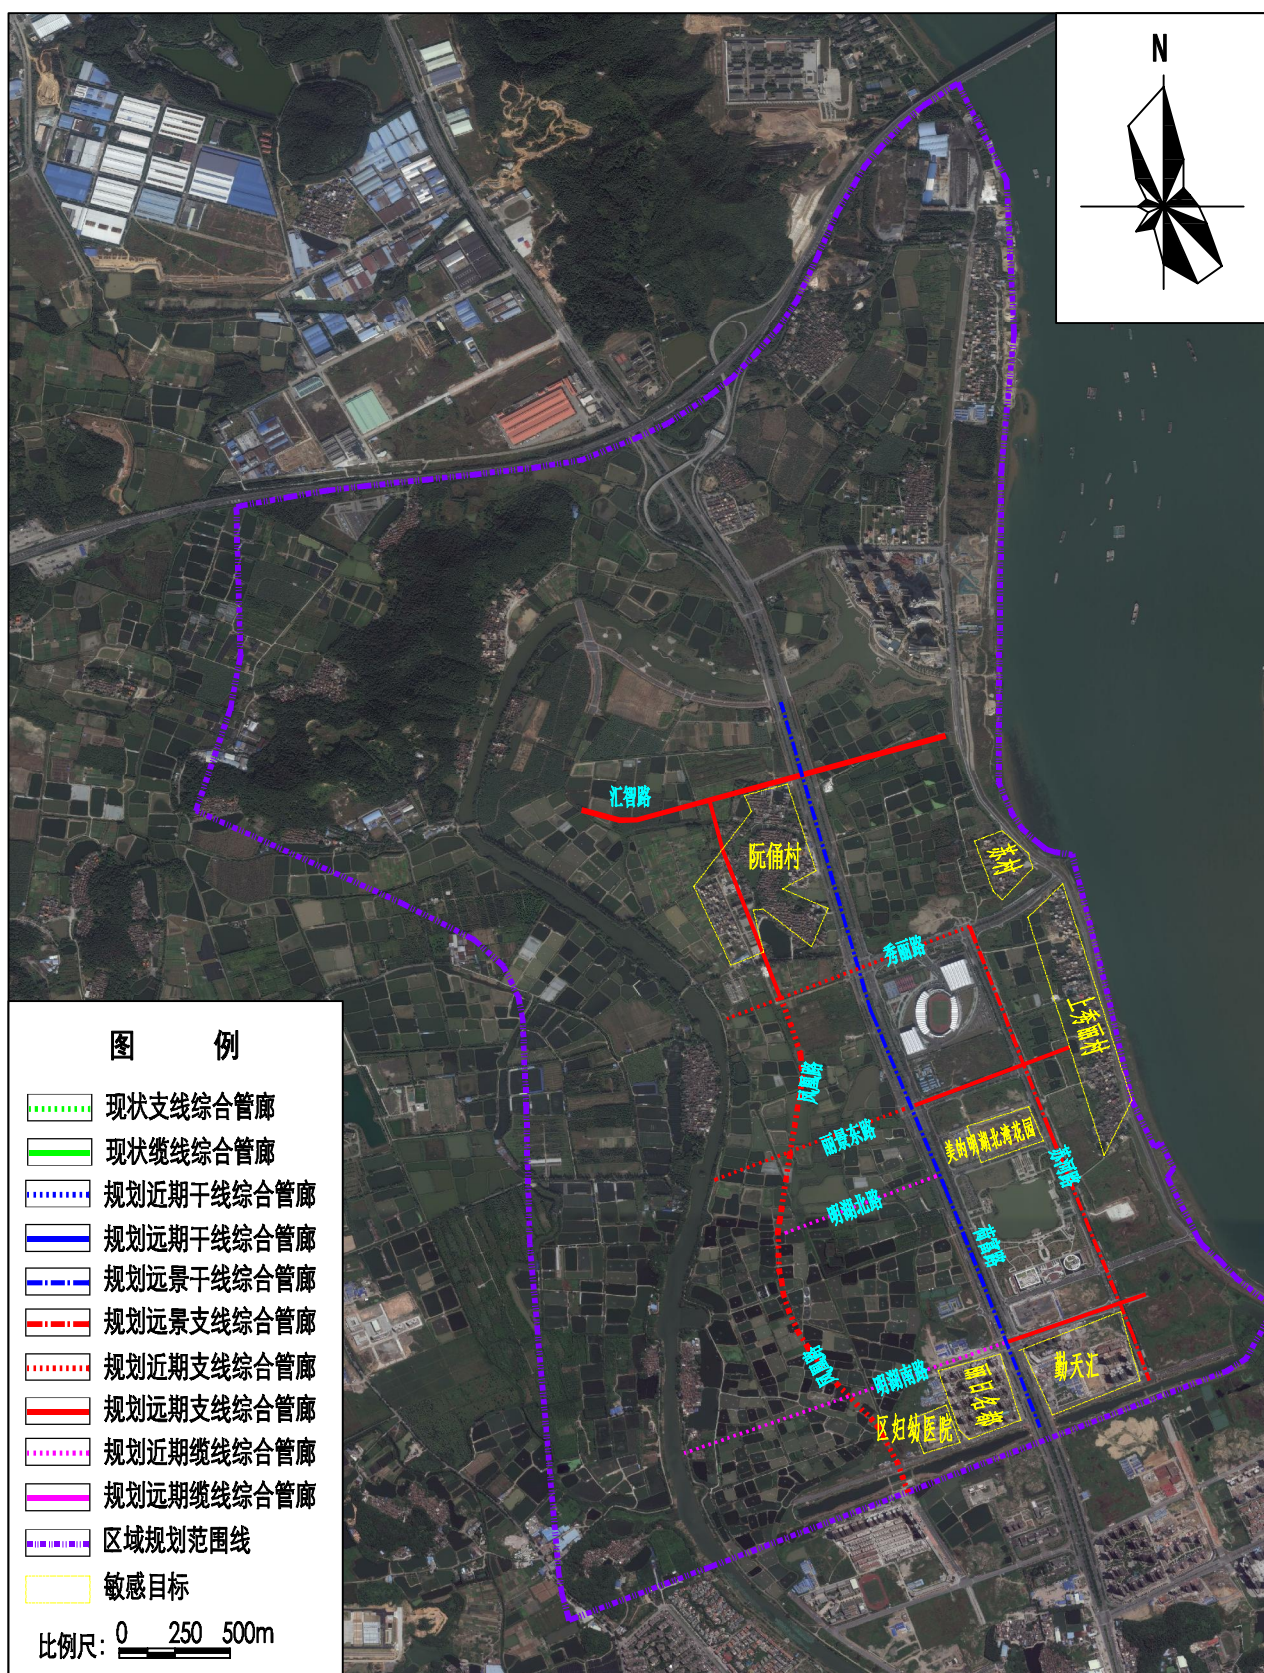


附图3-14 规划综合管廊与敏感目标位置关系图（西江新城）

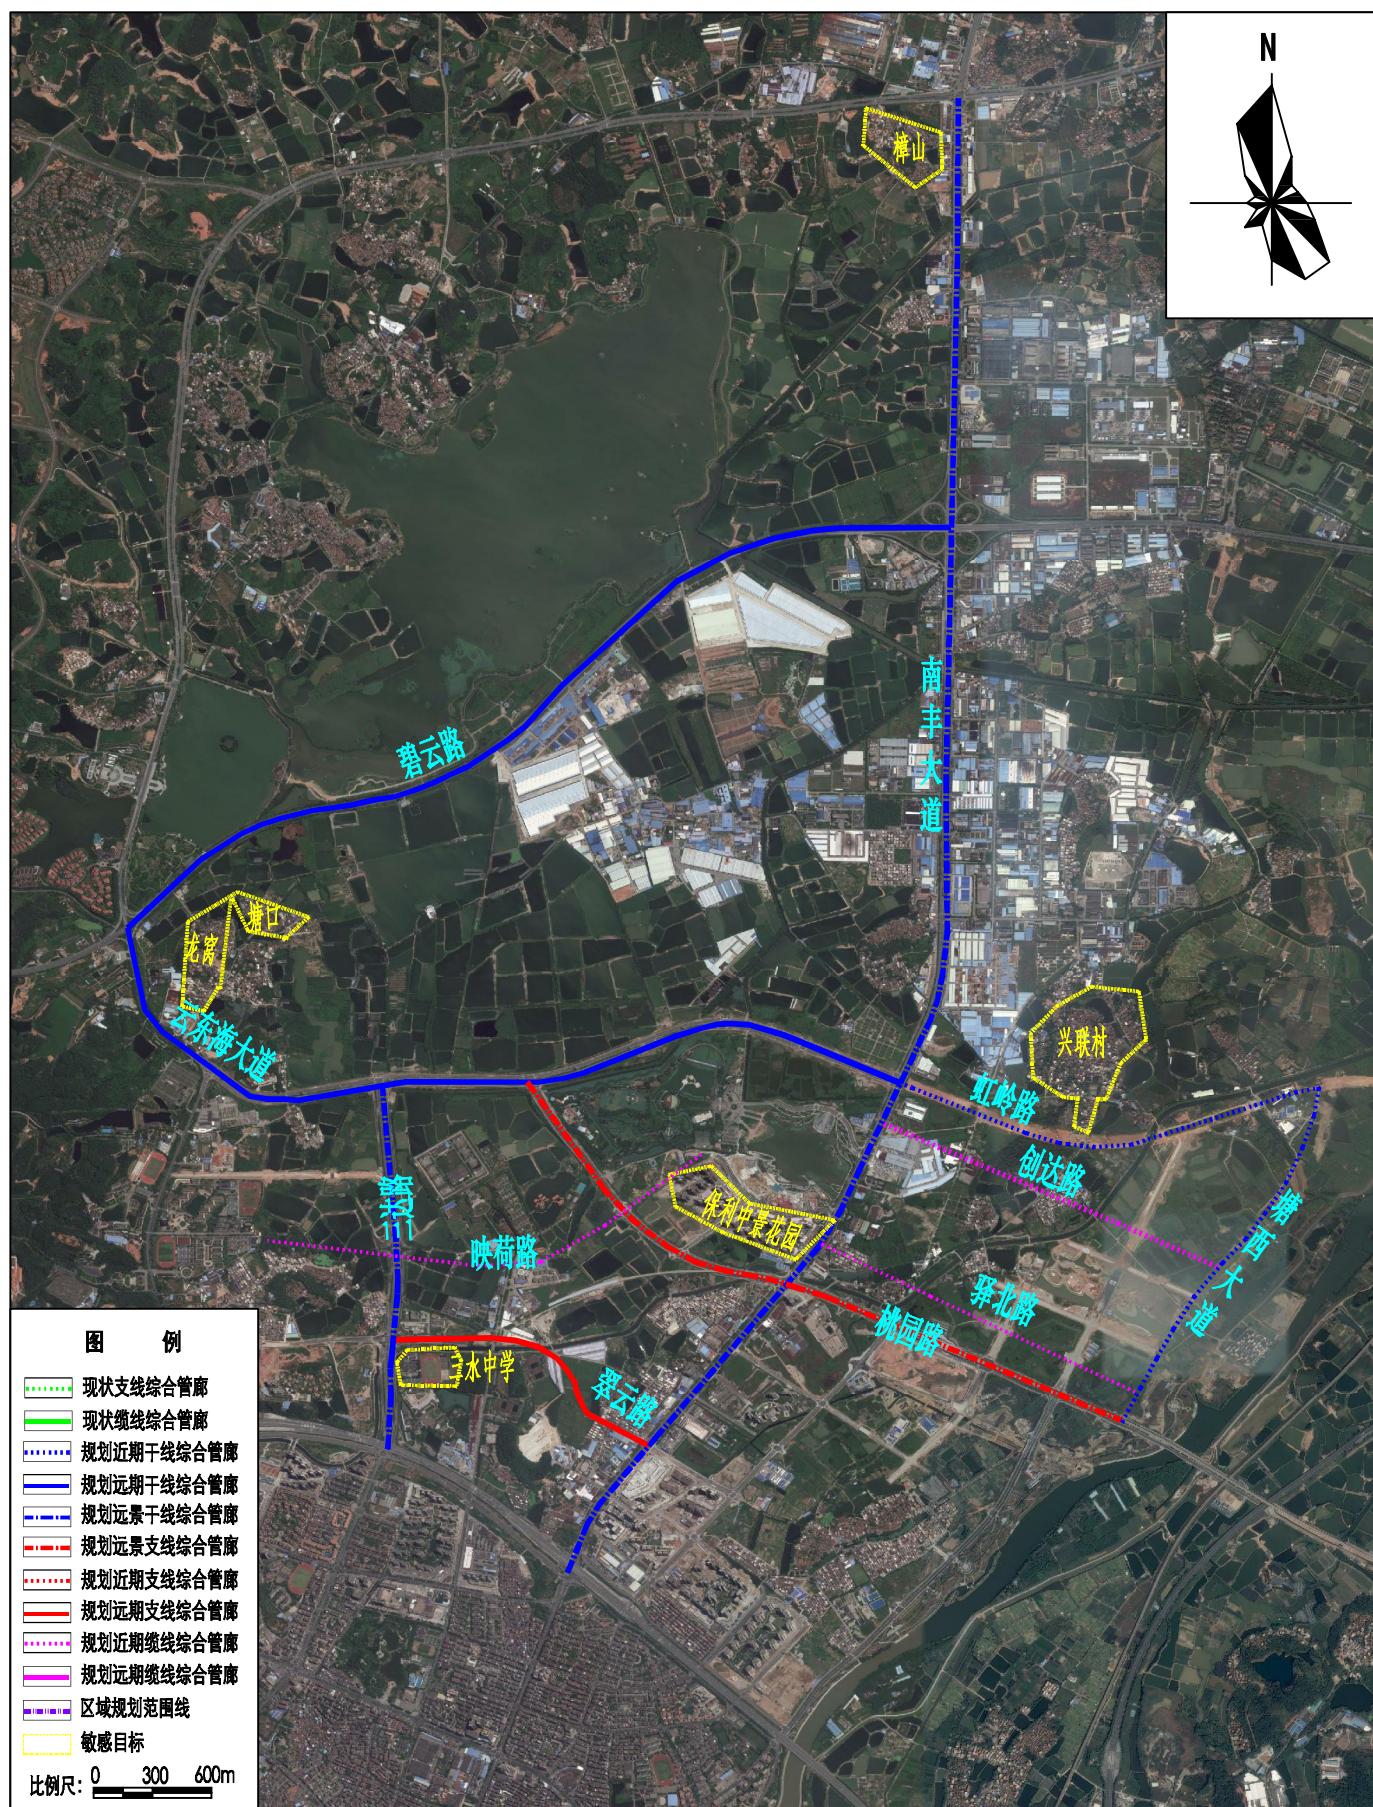


附图3-15 规划综合管廊与敏感目标位置关系图（三水新城）




附图3-2 规划综合管廊与敏感目标位置关系图（湖涌片区）

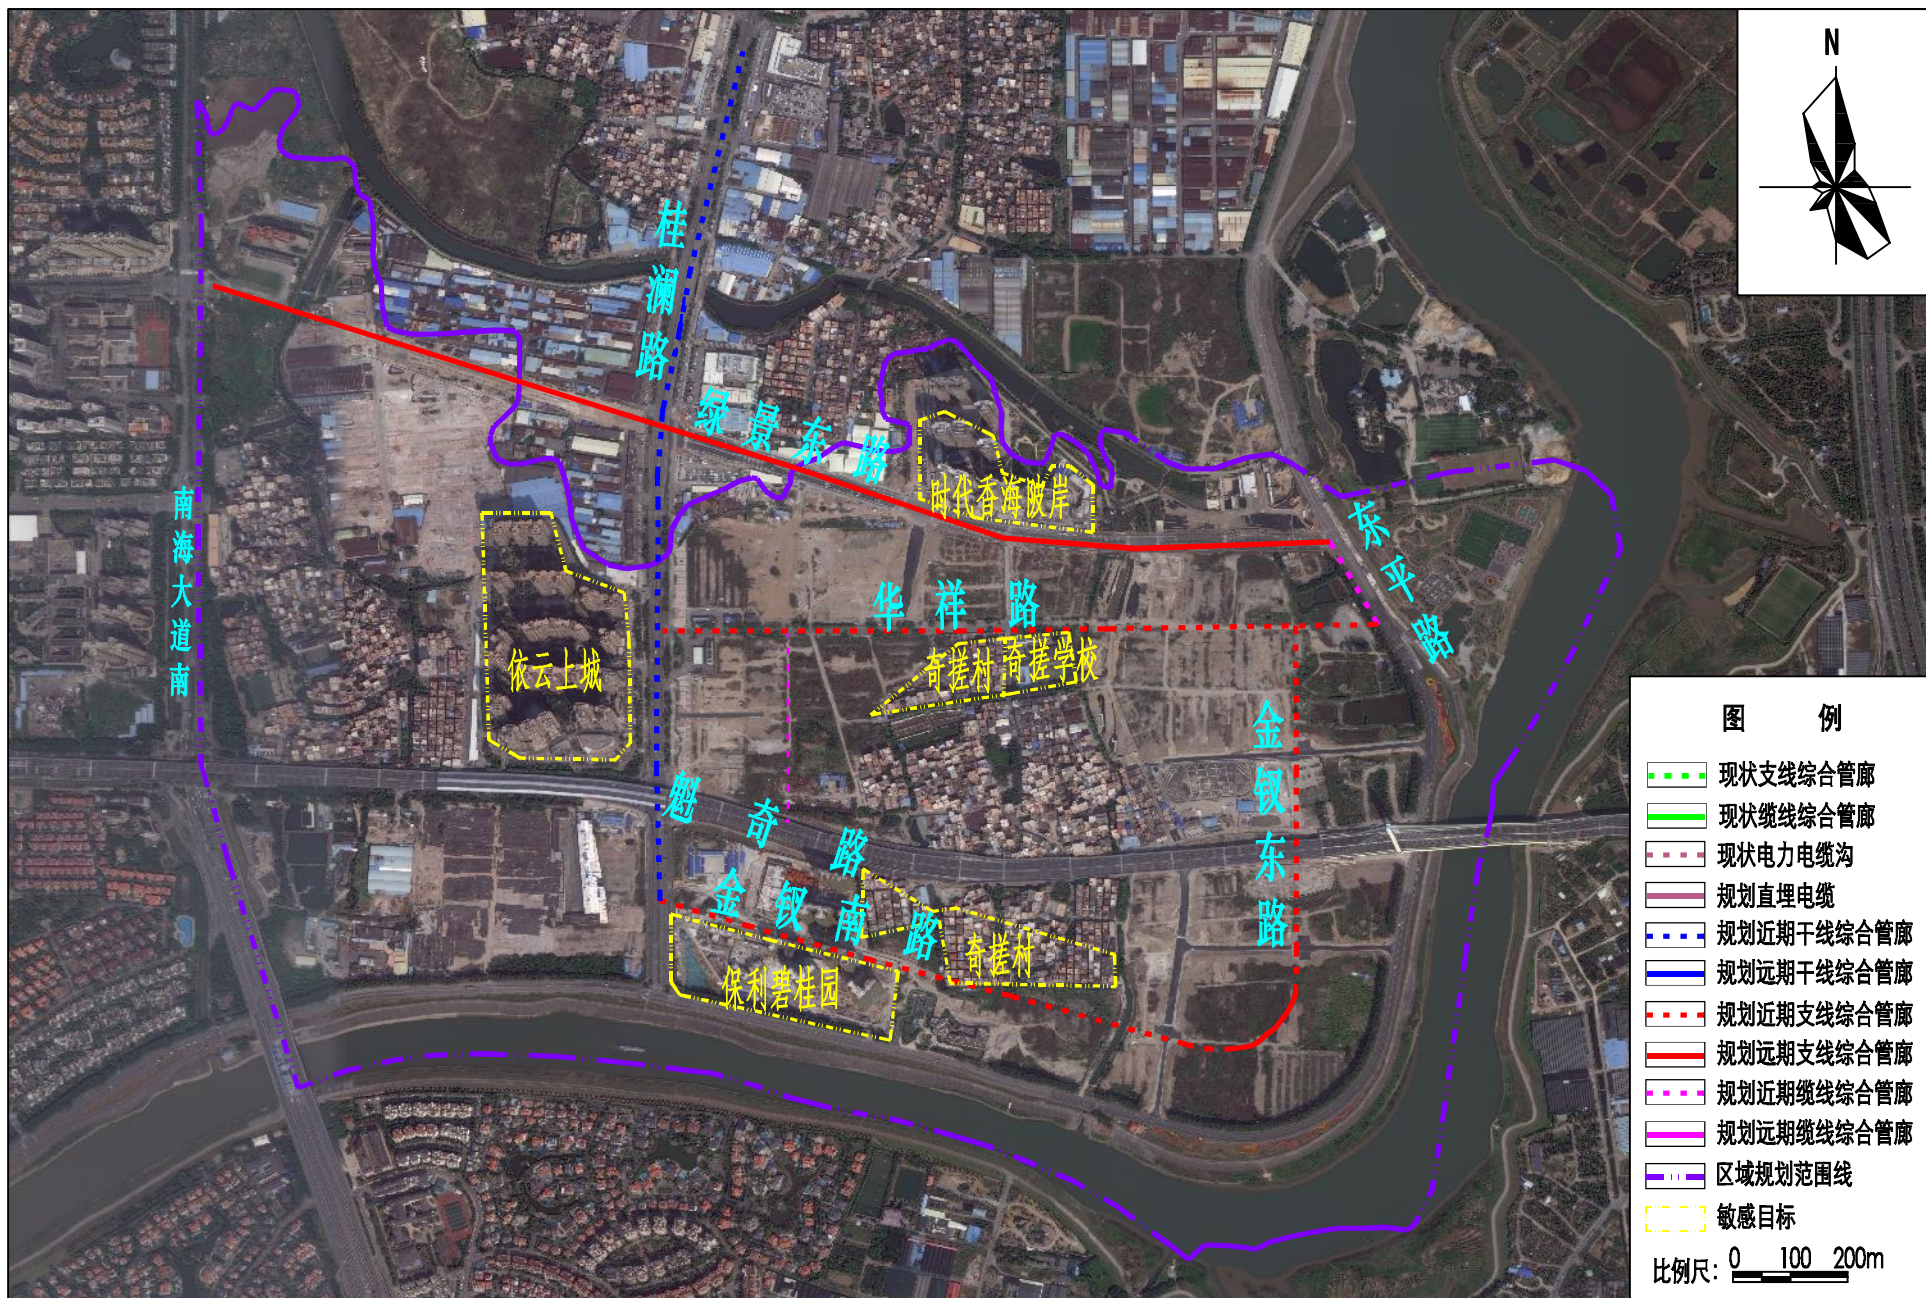


附图3-3 规划综合管廊与敏感目标位置关系图（奇槎片区）

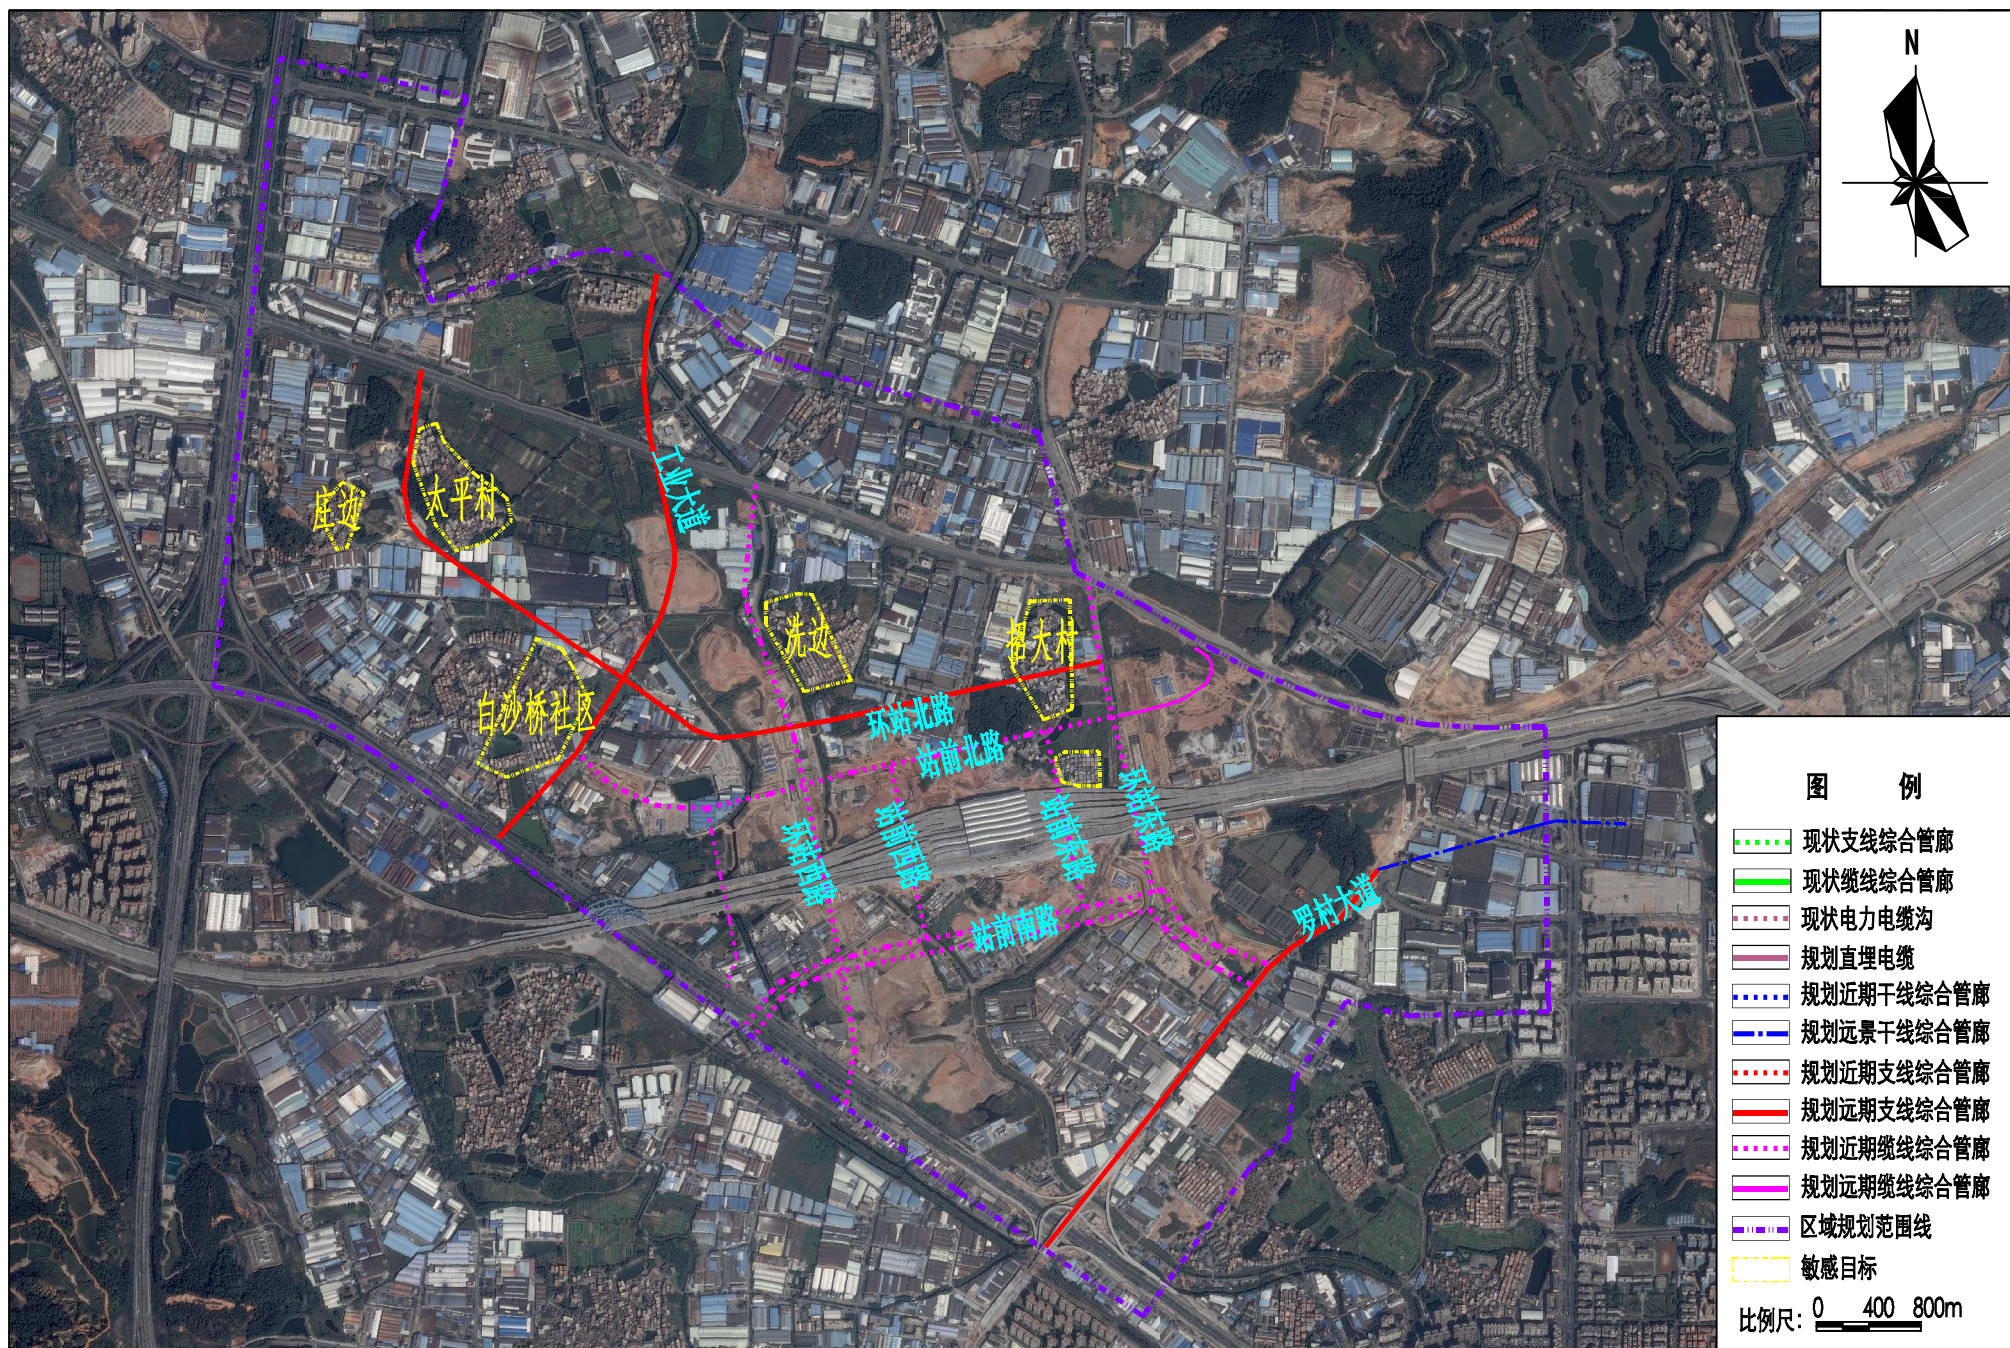


附图3-4 规划综合管廊与敏感目标位置关系图（佛山西站片区）

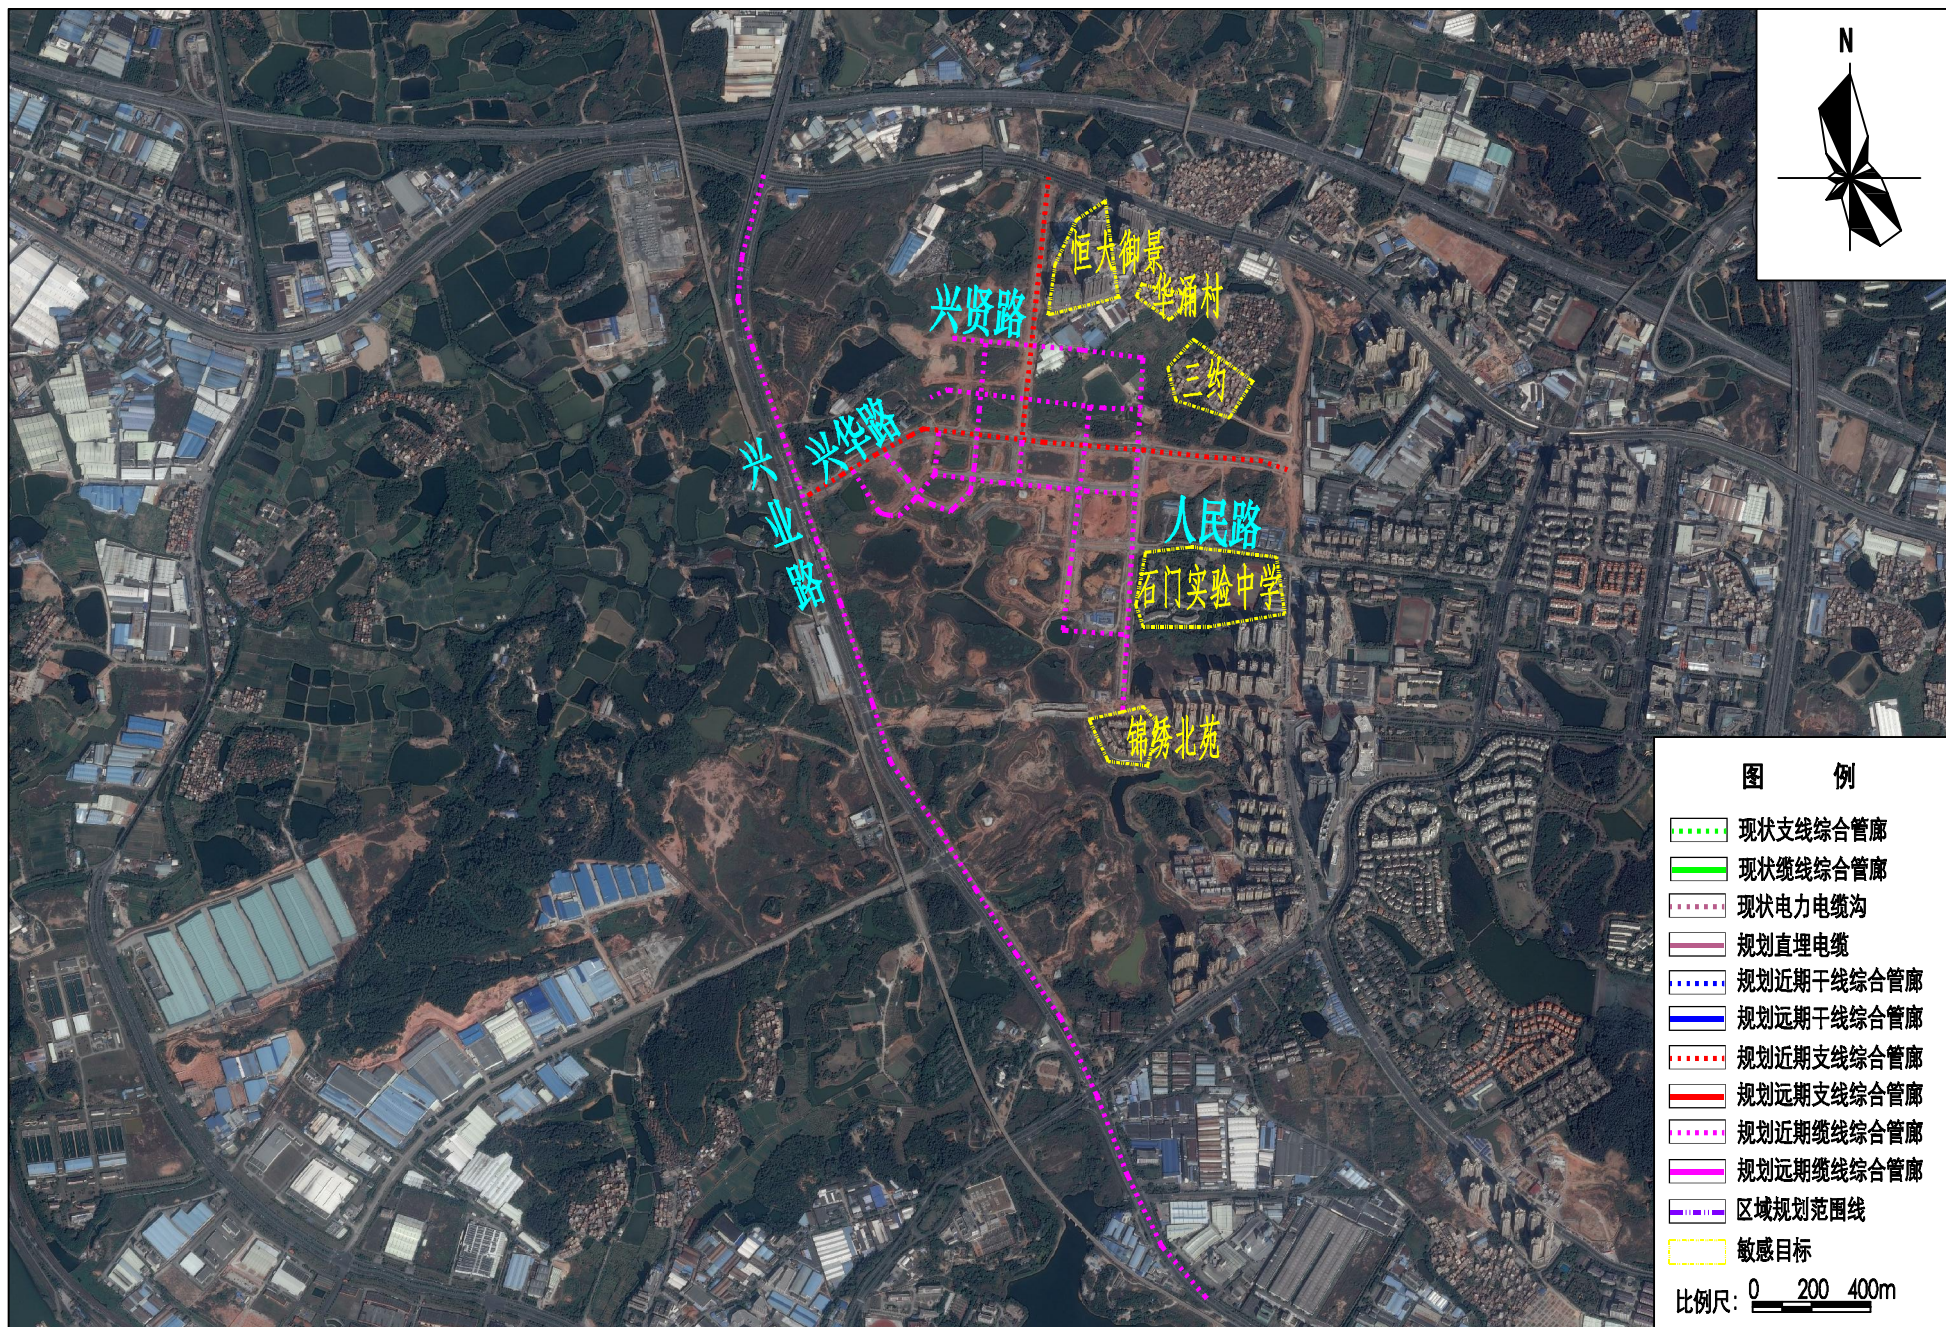


附图3-5 规划综合管廊与敏感目标位置关系图（狮山博爱湖片区）

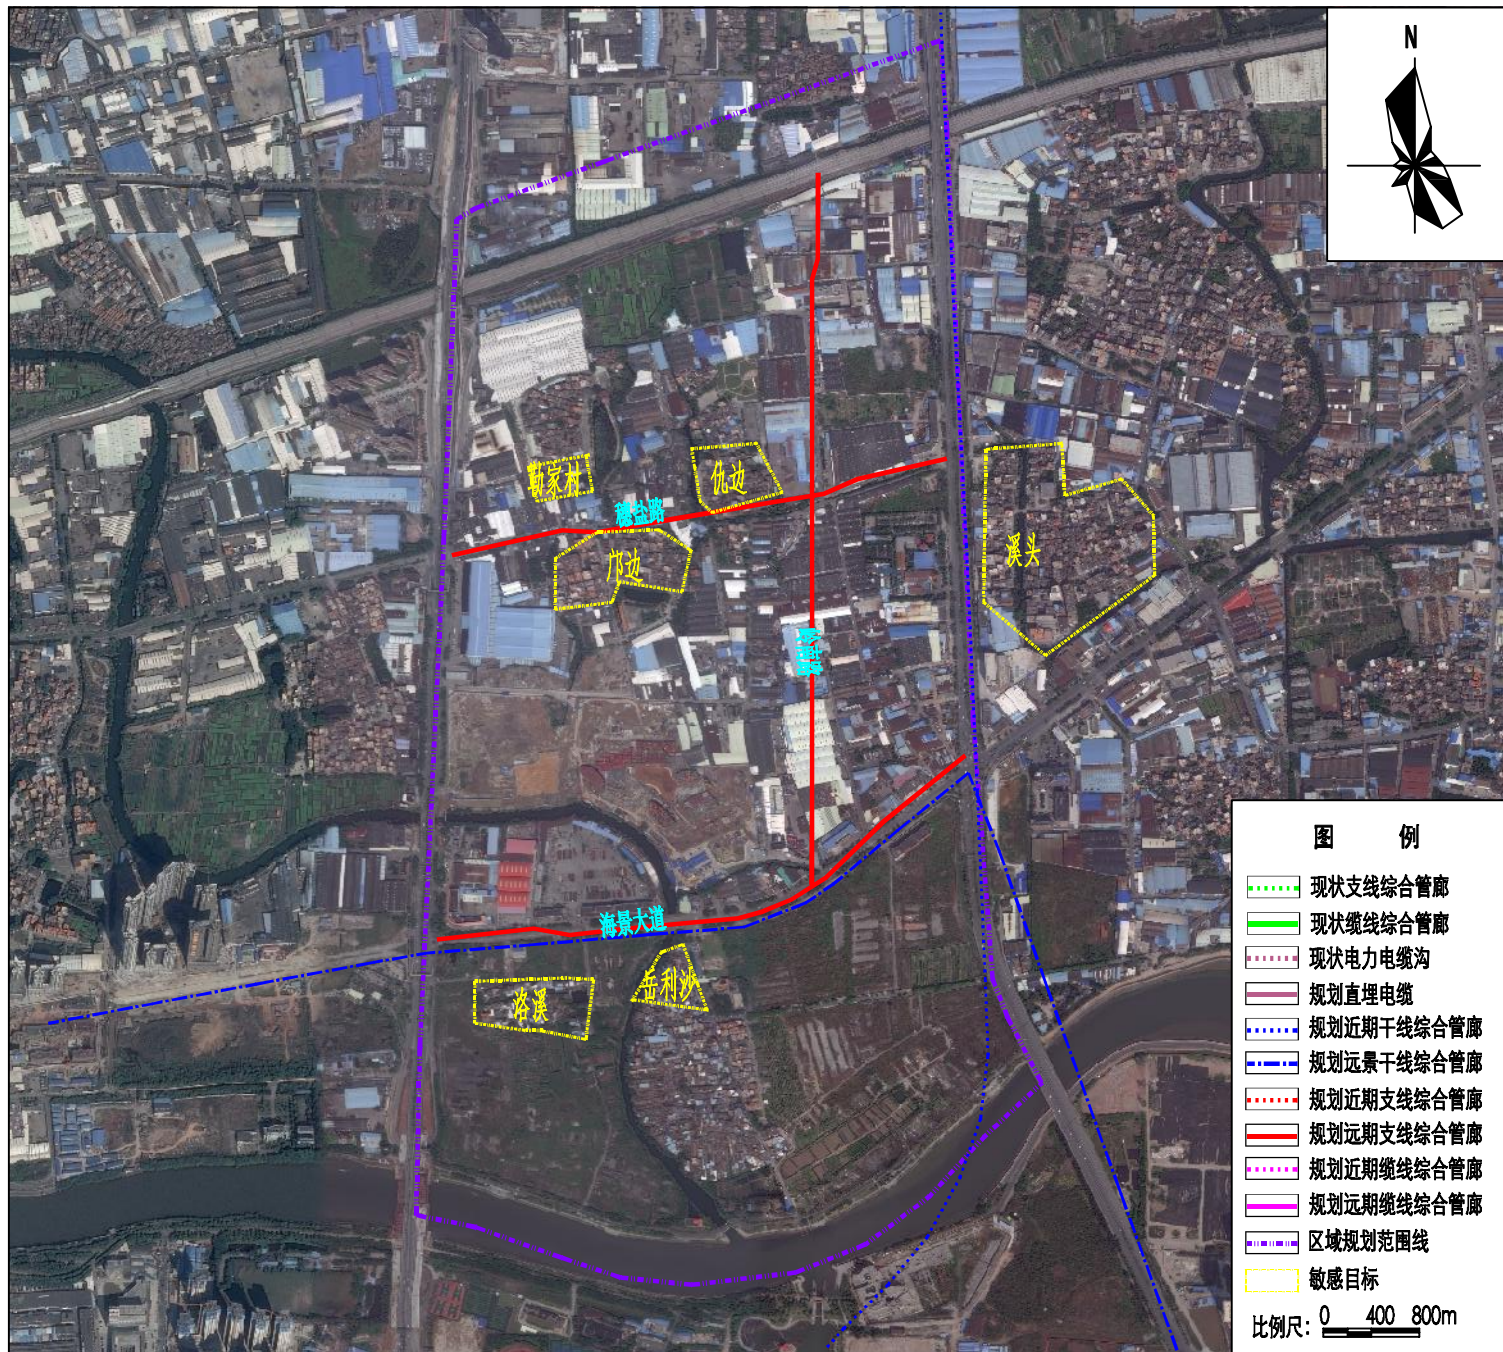


附图3-6 规划综合管廊与敏感目标位置关系图（广东金融高新技术服务D区）

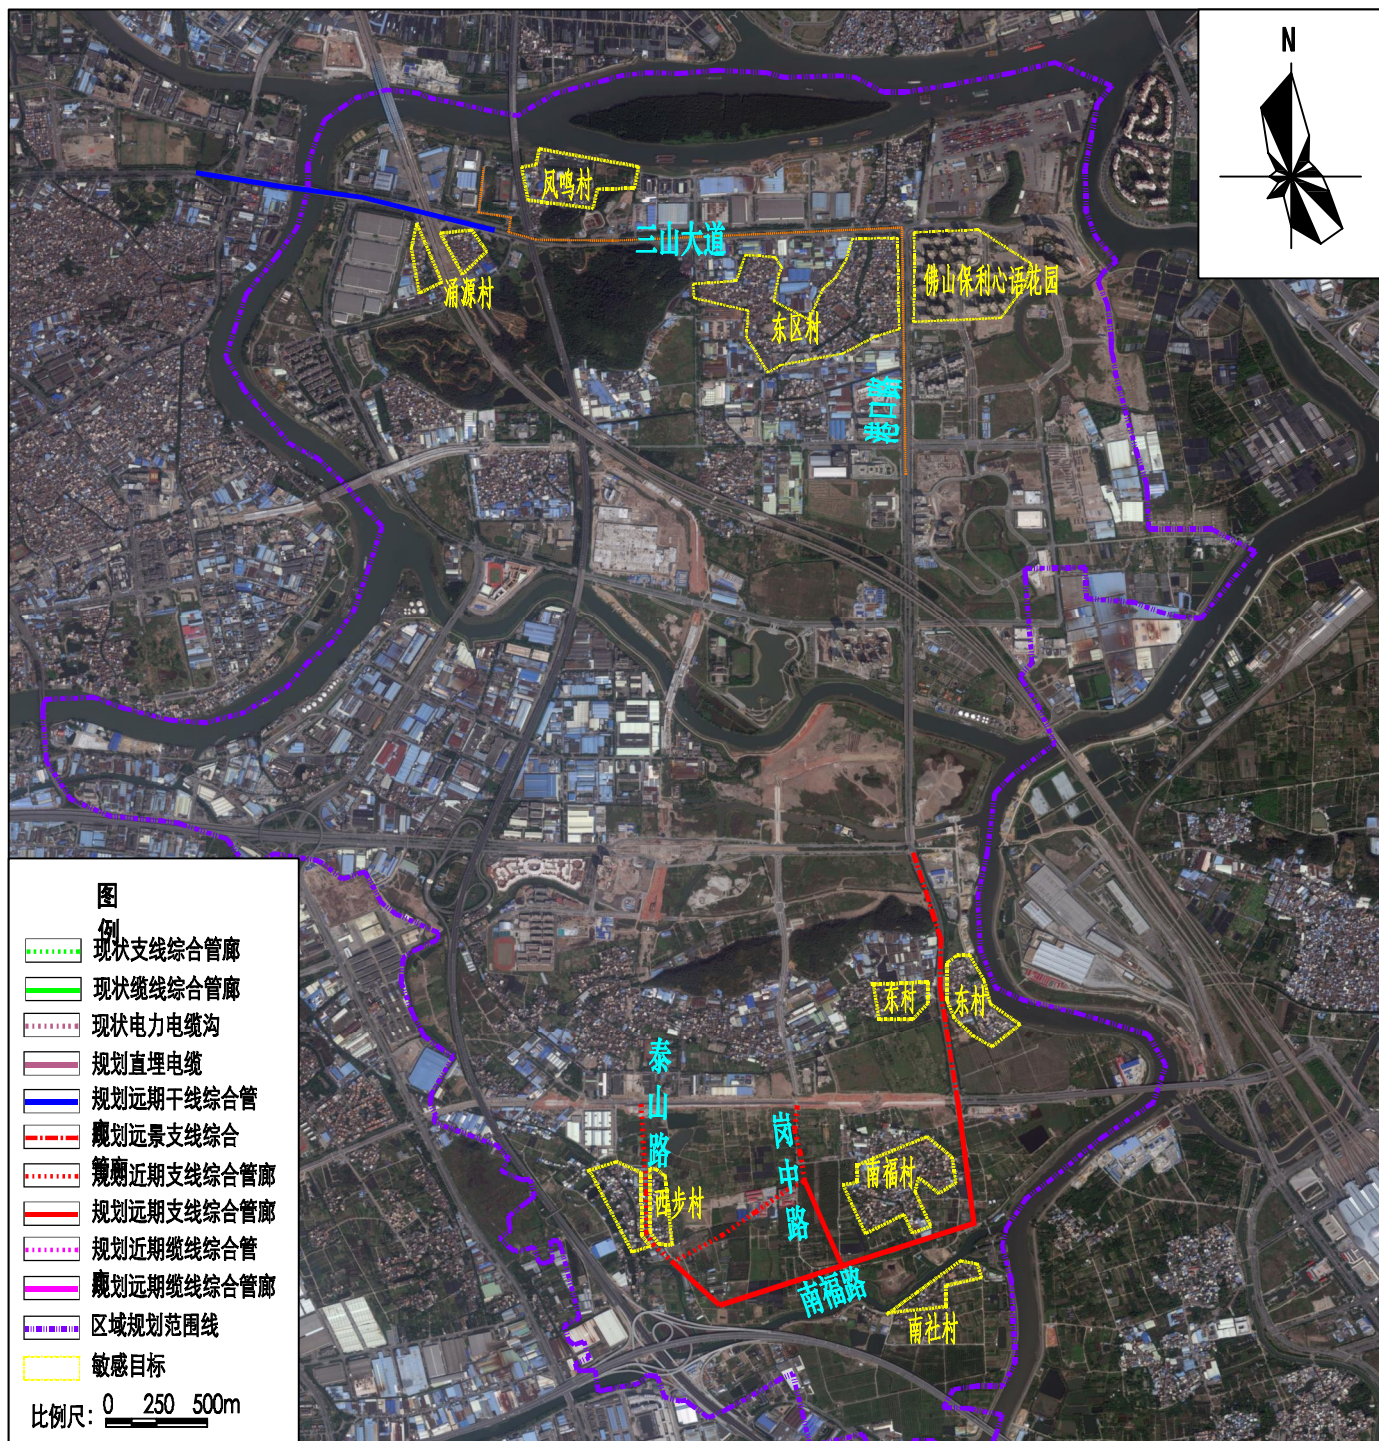


附图3-7 规划综合管廊与敏感目标位置关系图（南海三山新城片区）

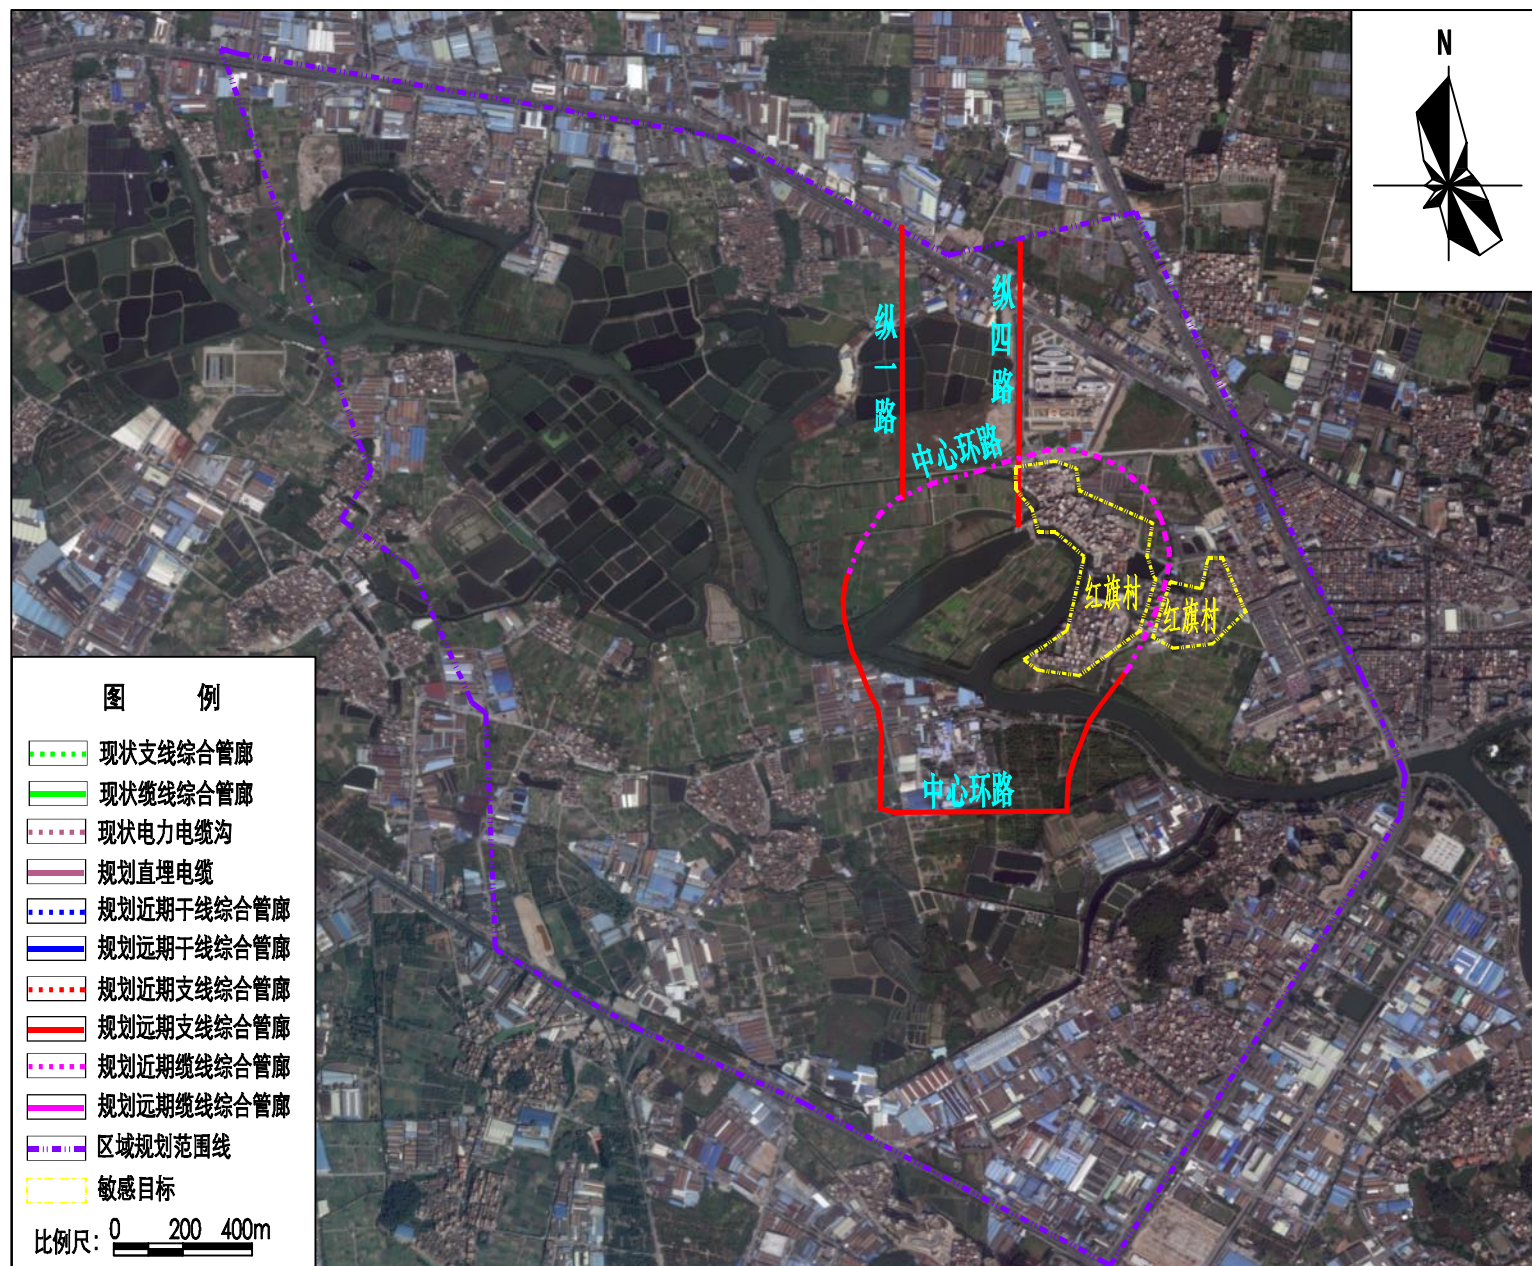


附图3-8 规划综合管廊与敏感目标位置关系图（里水中心城区）

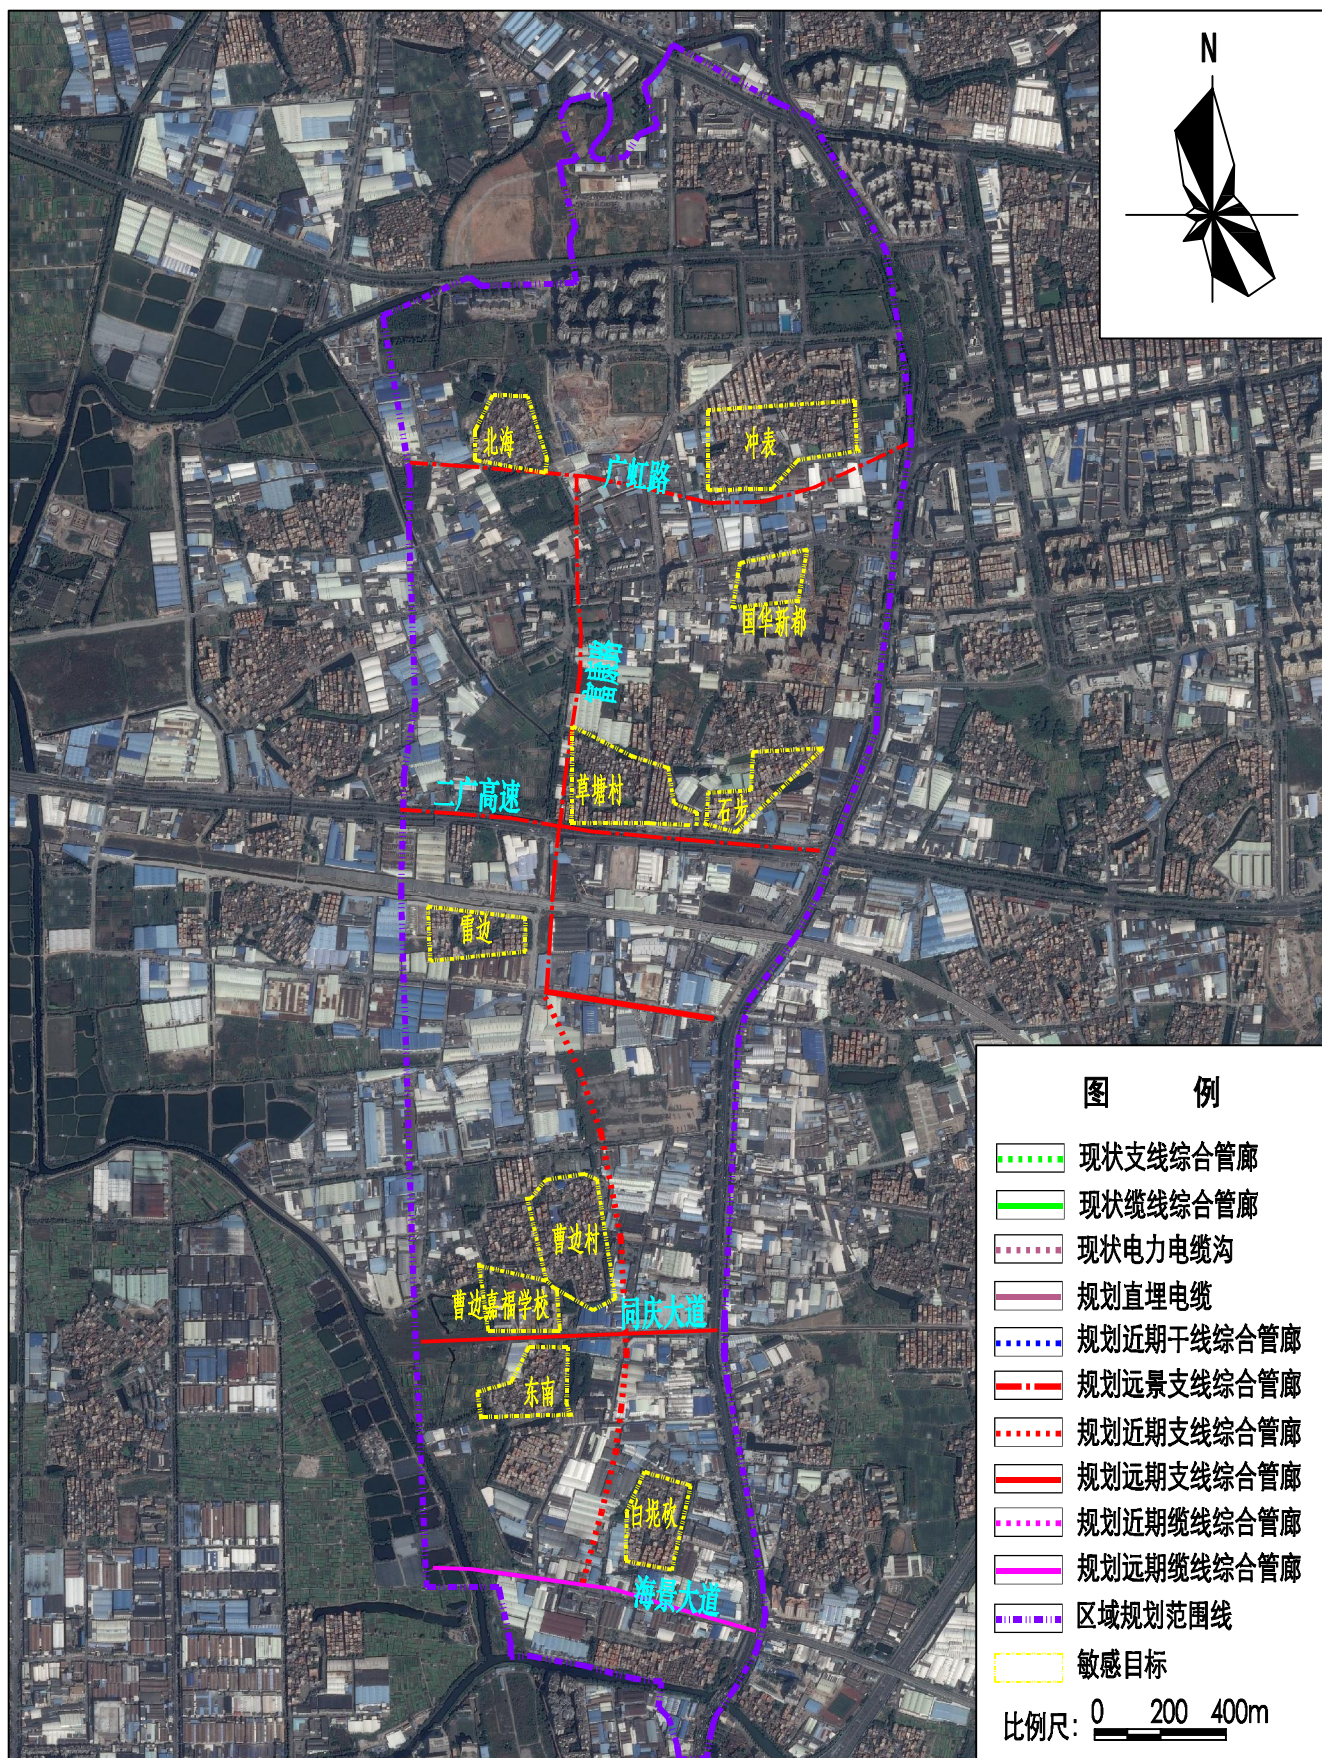


附图3-9 规划综合管廊与敏感目标位置关系图（大沥镇禅炭路西片区）

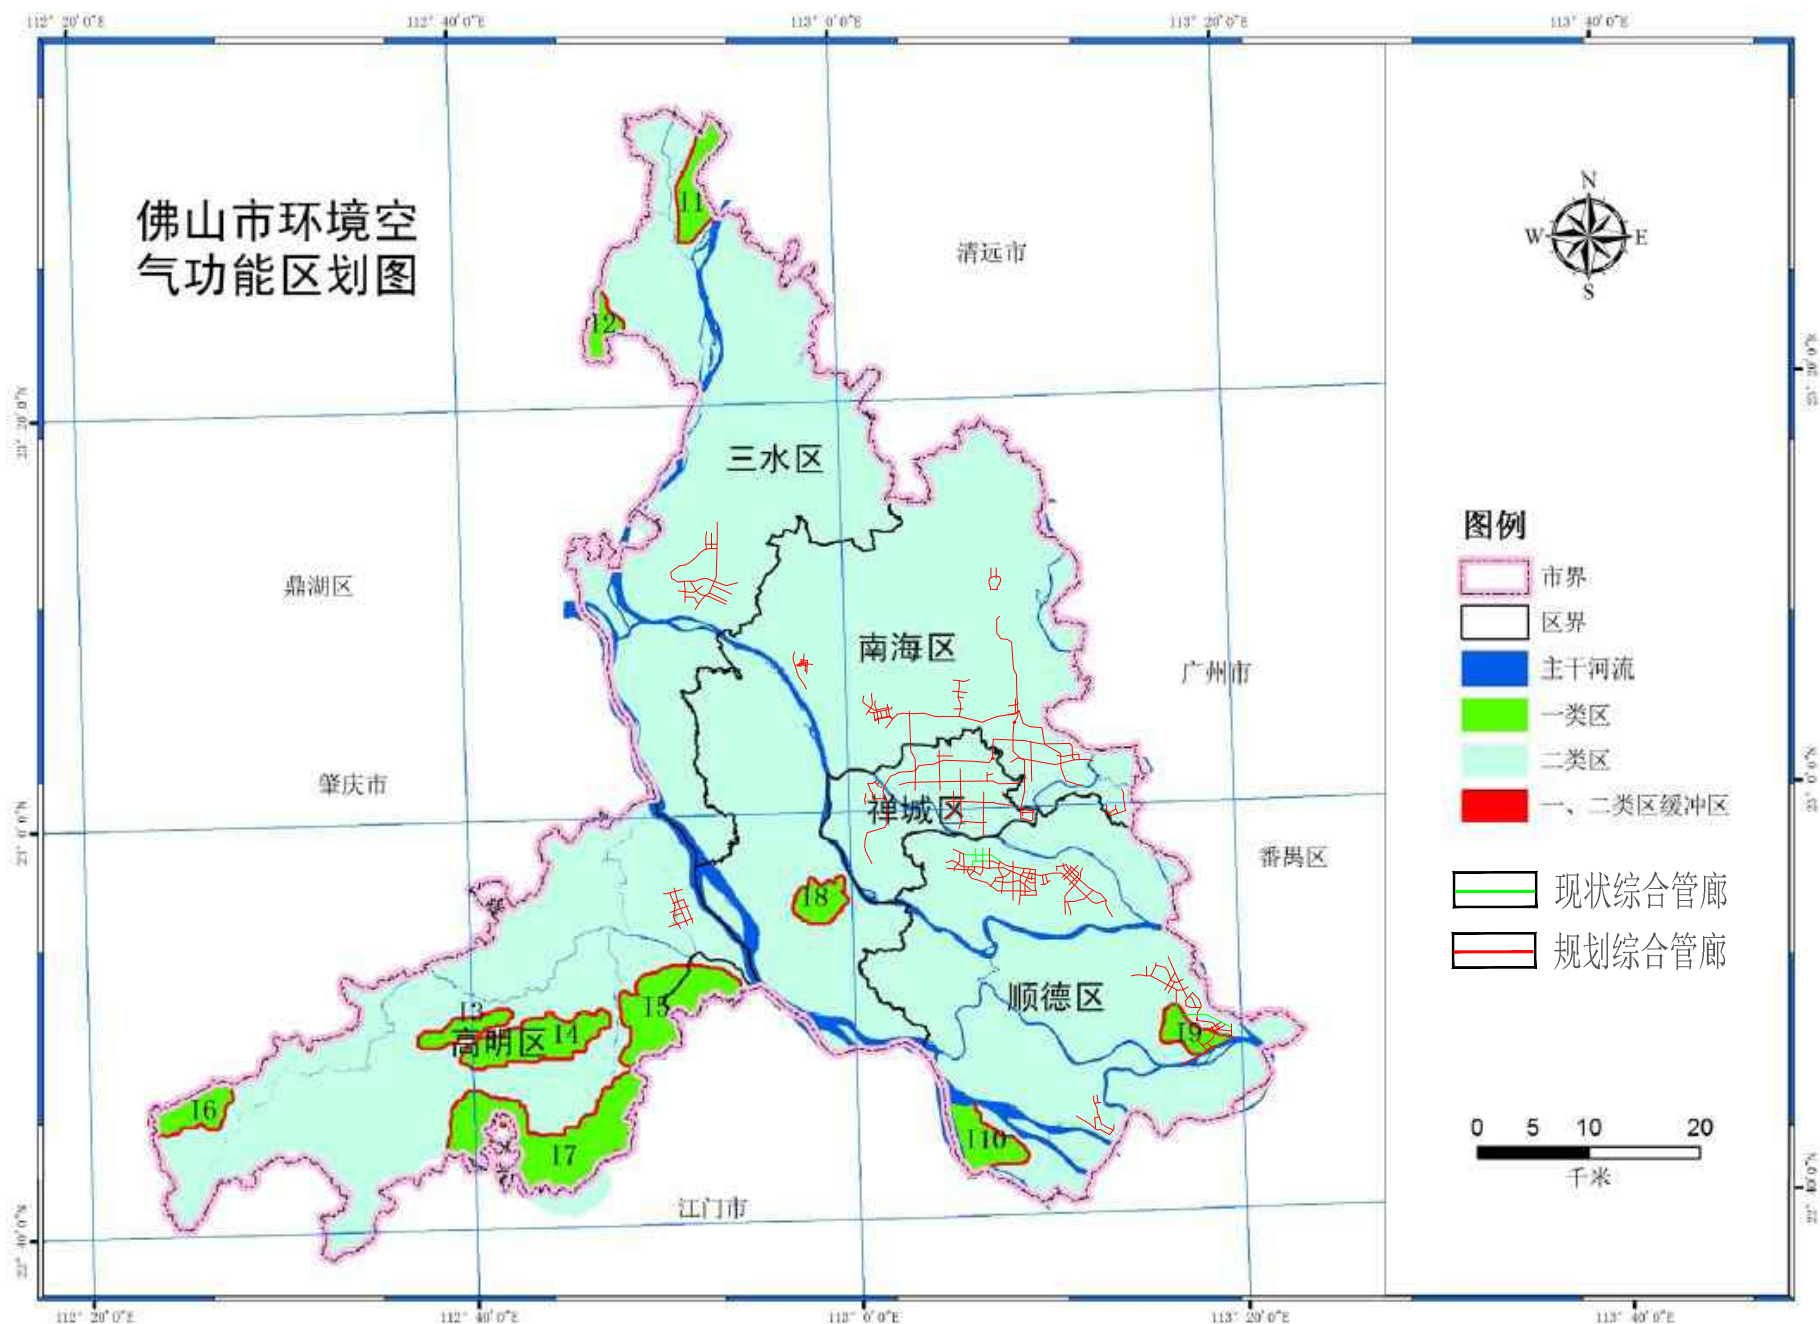

附图4 规划综合管廊与佛山市环境空气功能区划的位置关系图

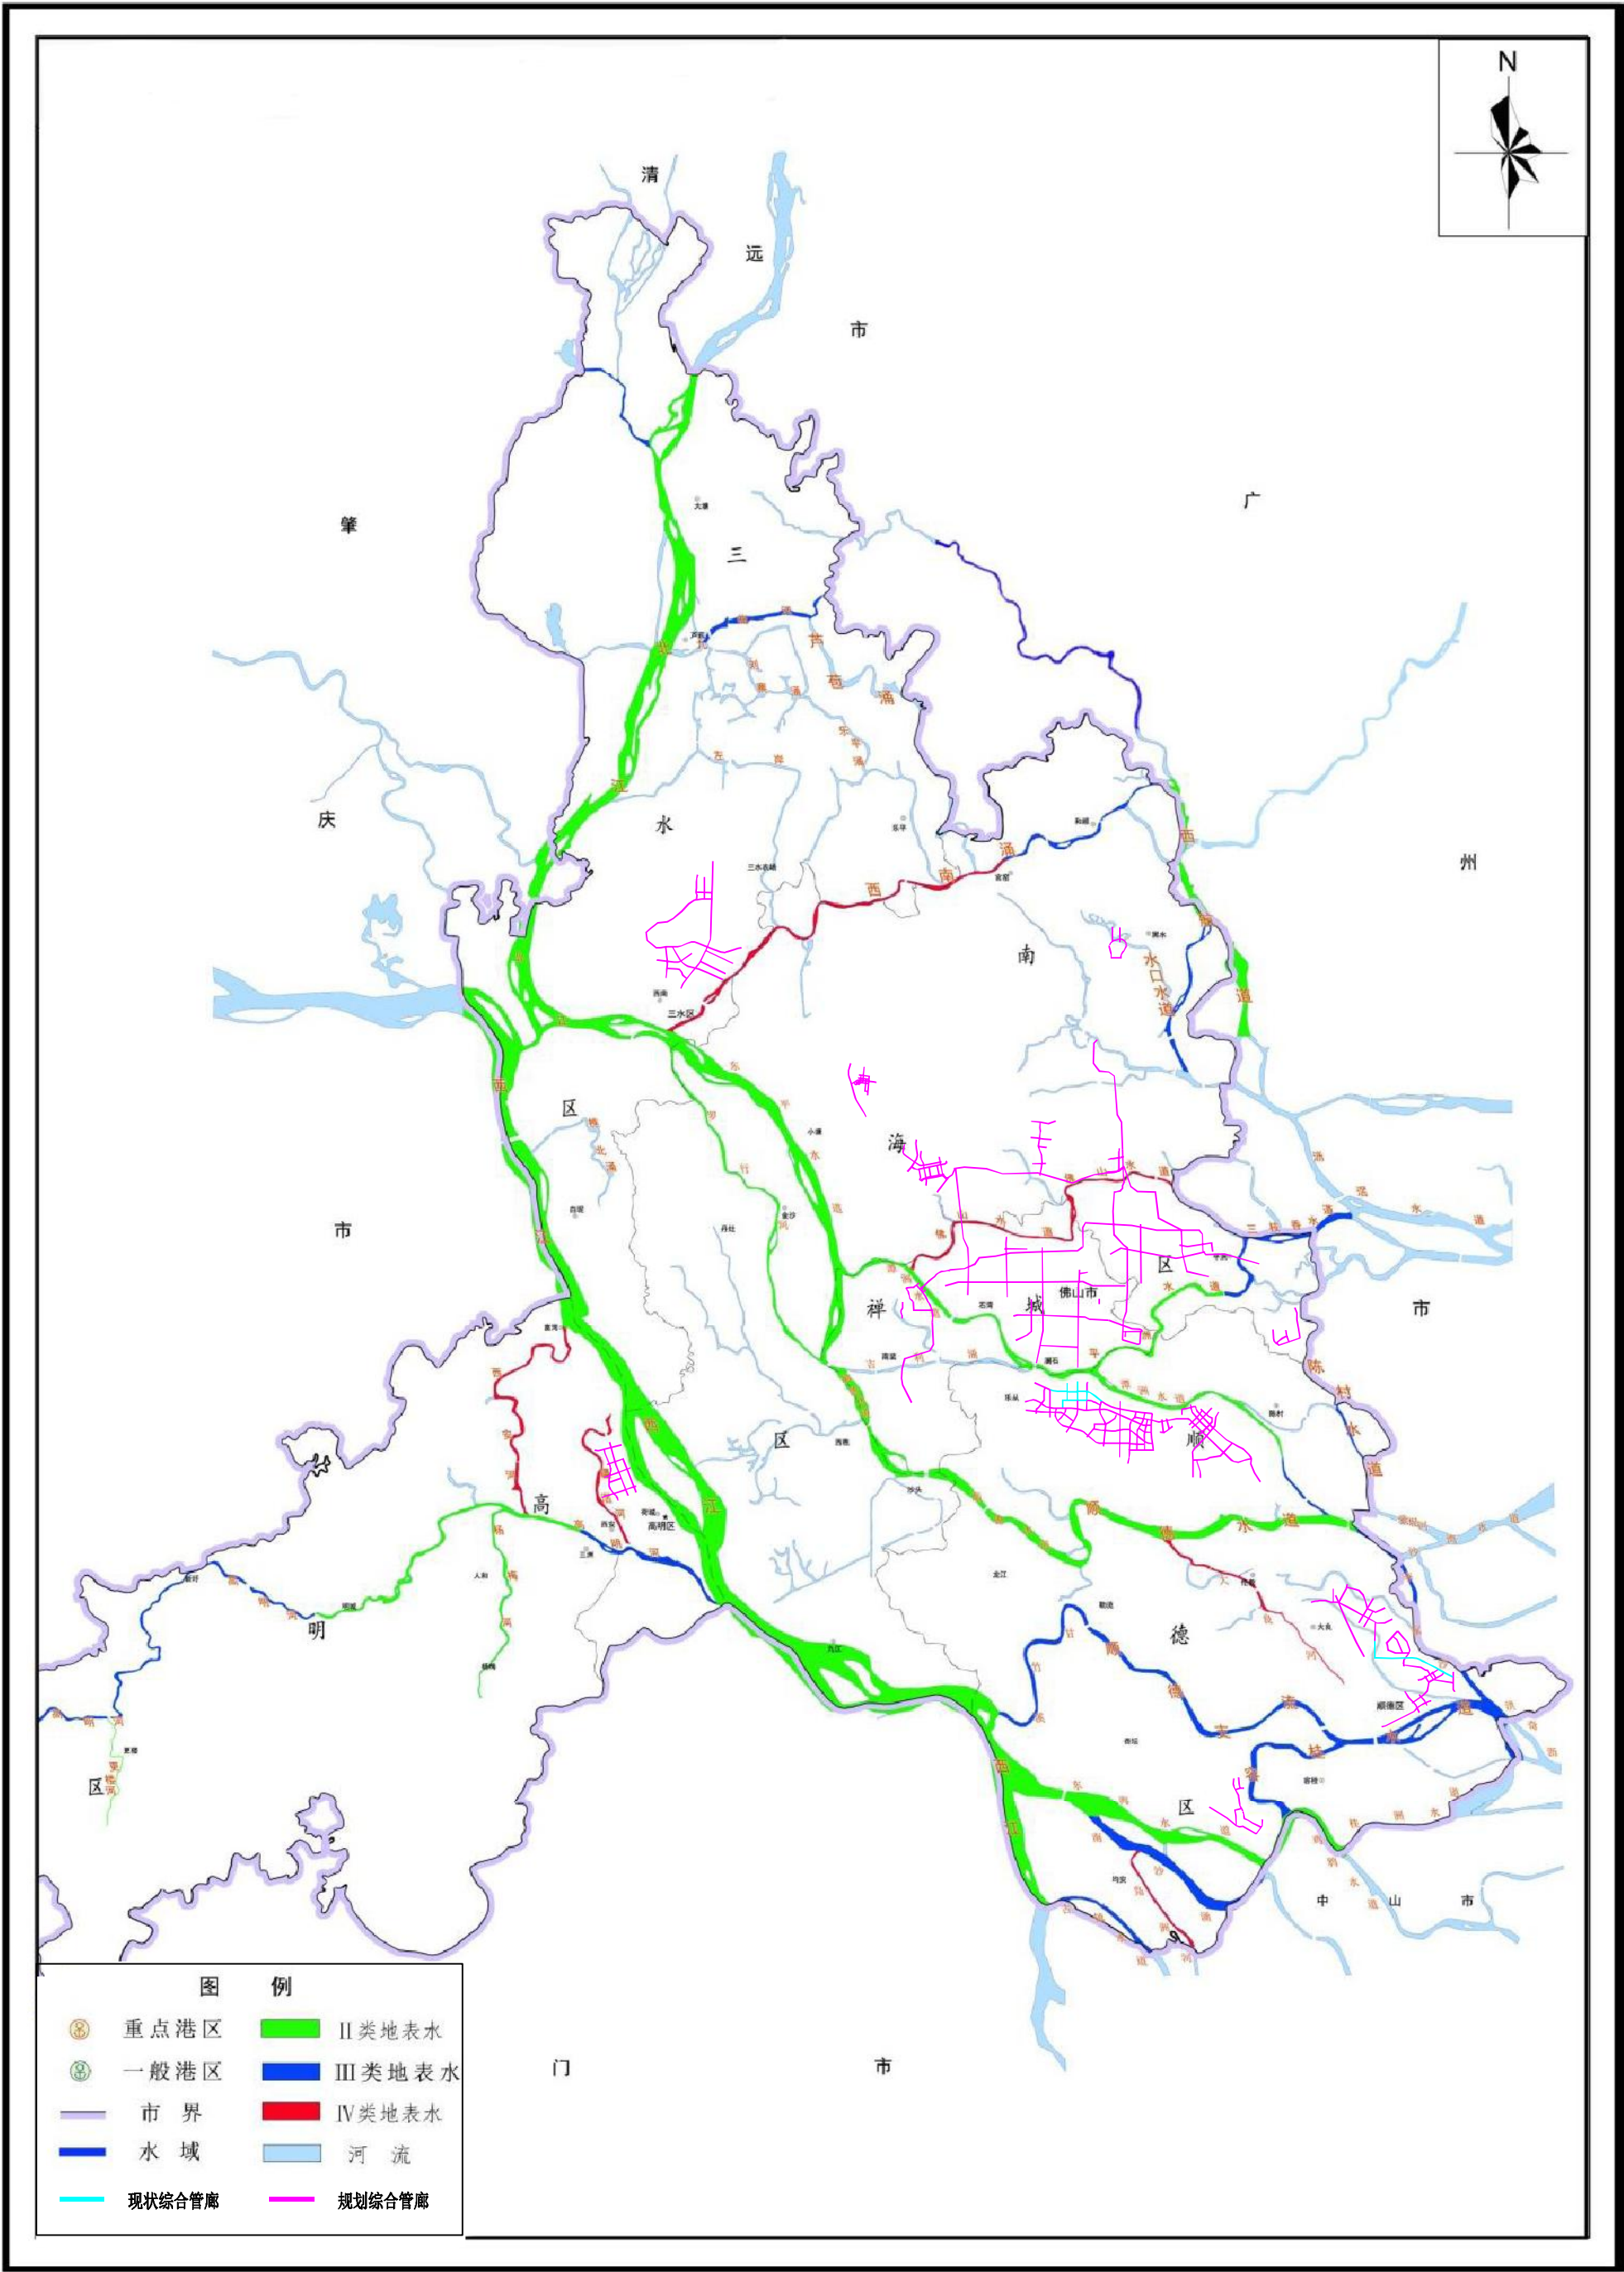



附图5 佛山市地表水环境功能区划图

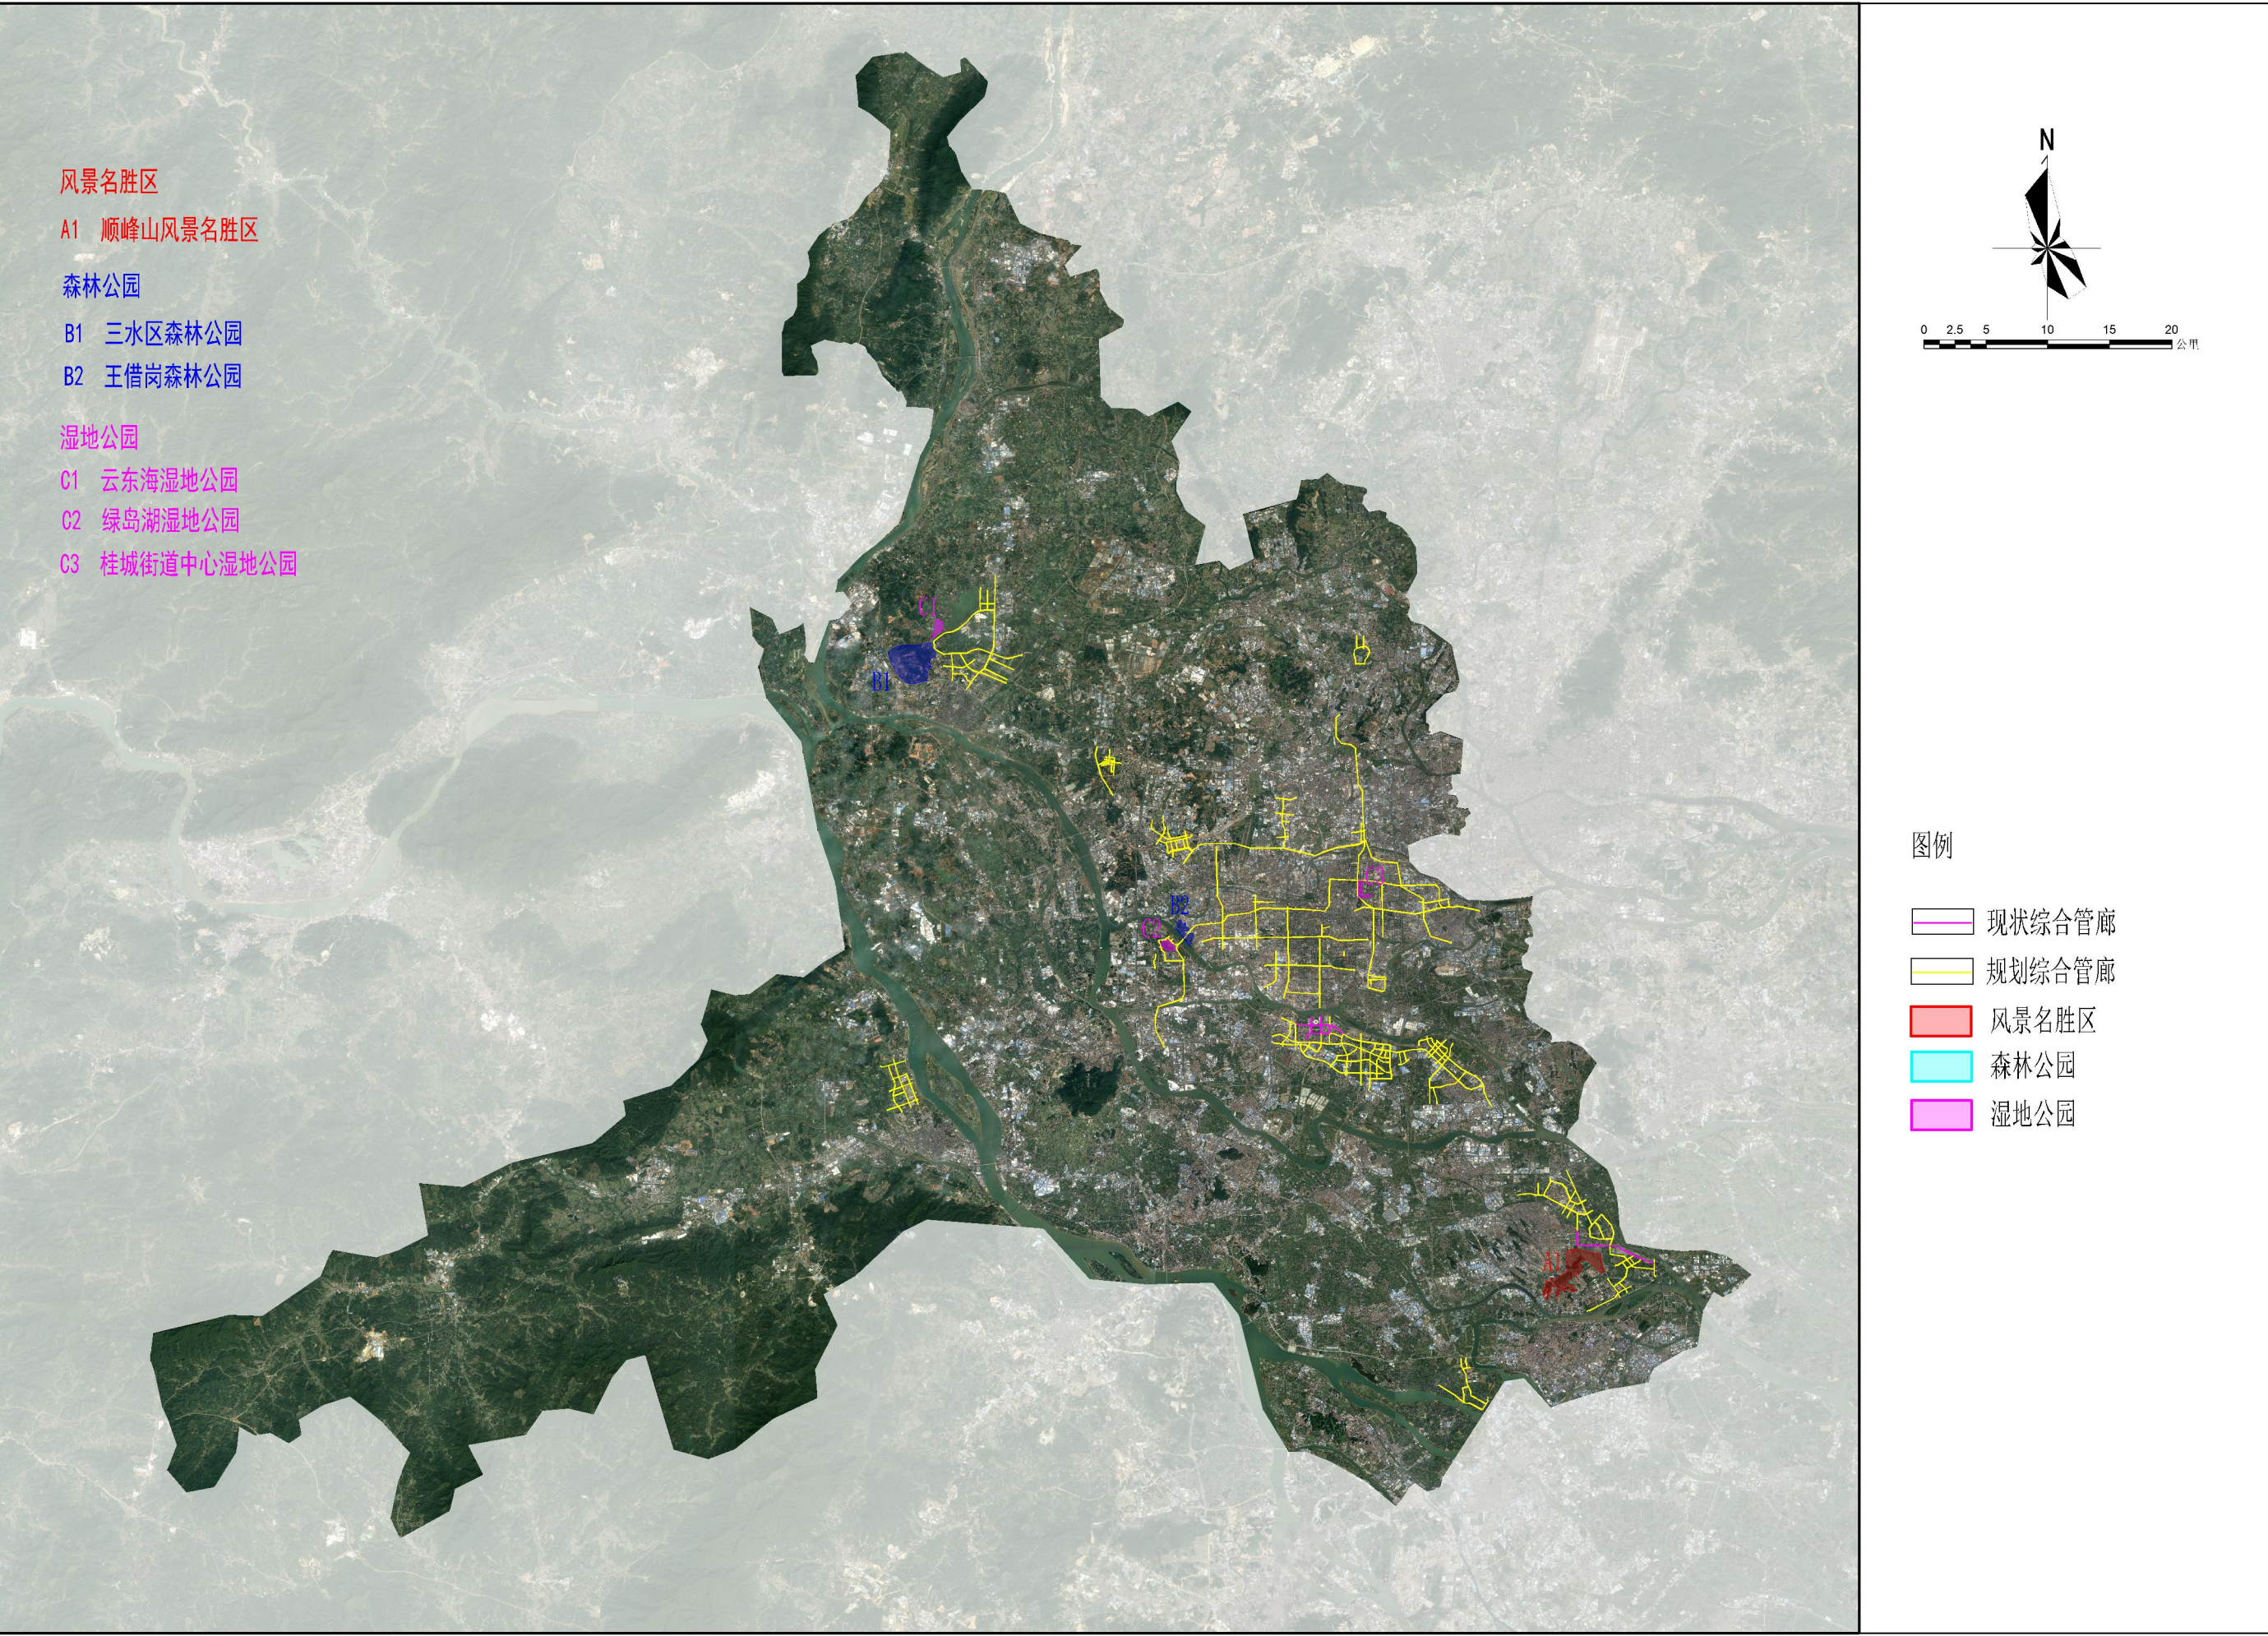

附图6-1 规划综合管廊与佛山市生态敏感区的位置关系图

生态控制线用地分类统计一览表


分类		代码	面积 (公顷)	占佛山市行政辖 区面积比例 (%)
生态保育用地		BY00	86532.54	22.79
其中	自然保护区	BY01	1006.57	0.27
	水源保护区	BY02	6325.43	1.67
	主干河流及堤围	BY03	22315.21	5.88
	大型湖泊及沼泽	BY04	0.00	0
	水库及水源林	BY05	241.06	0.06
	生态公益林	BY06	1812.72	0.48
	重要湿地及其保 护范围	BY07	0.00	0
	其他生态保护区	BY10	54831.55	14.44
休闲游憩用地		YQ00	37669.34	9.92
其中	风景名胜区	YQ01	1324.04	0.35
	森林公园	YQ02	28538.64	7.51
	郊野公园	YQ03	3320.37	0.87
	地质公园及地质 地貌景观区	YQ04	12.78	0
	湿地公园	YQ05	137.83	0.04
	综合公园	YQ07	3080.92	0.81
	专类公园	YQ08	0.00	0
	生态旅游度假区	YQ09	1254.76	0.33
安全防护用地		FH00	13634.04	3.59
其中	基础设施隔离带	FH01	5996.29	1.58
	环城绿带	FH02	7637.75	2.01
垦殖生产用地		SC00	57316.84	15.09
其中	基本农田	SC01	45717.14	12.04
	水产养殖场及围 垦区	SC02	0.00	0
	基塘系统	SC03	10090.12	2.66
	生产绿地	SC04	1509.58	0.4
	林业生产基地	SC05	0.00	0
总计			195152.76	51.38

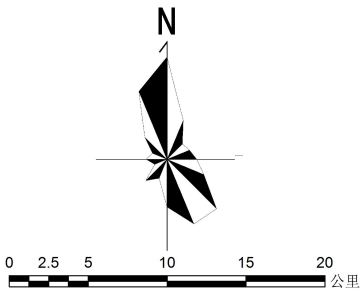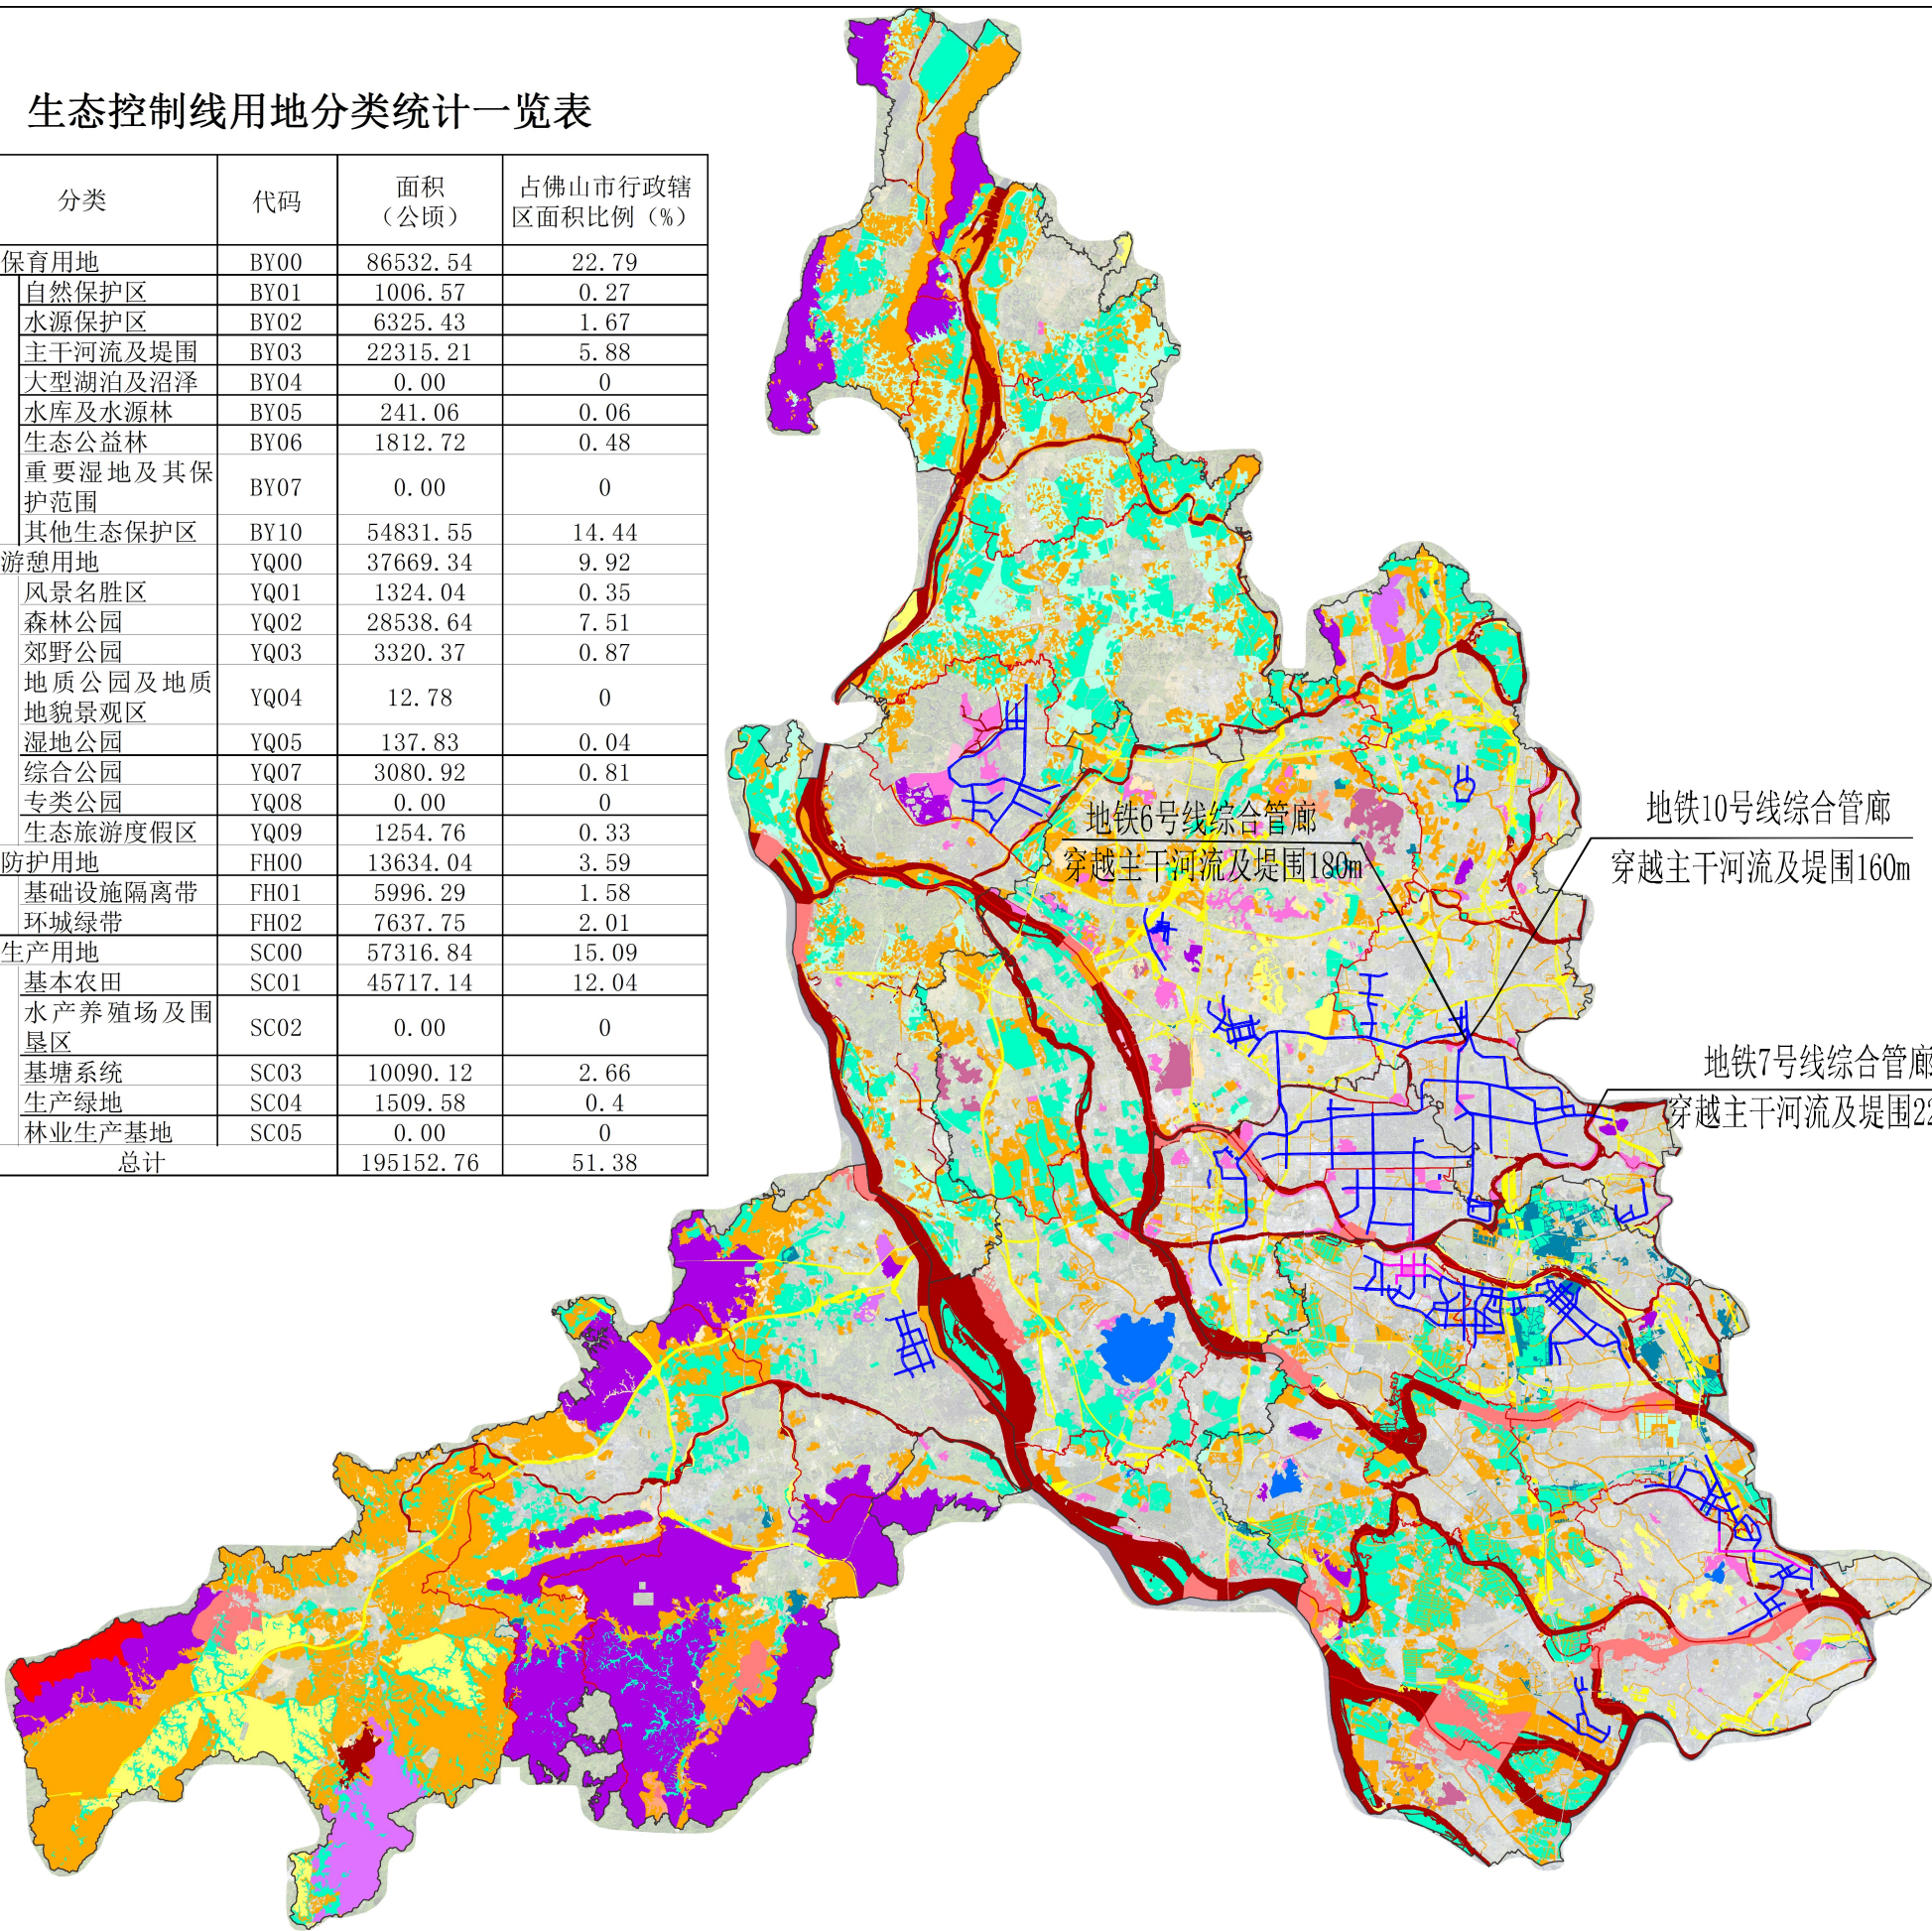


图例

- BY01自然保护区
- BY02水源保护区
- BY03主干河流及围垦
- BY05水库及水源林
- BY06生态公益林
- BY10其他生态保护区
- FH01基础设施隔离带
- FH02环城绿带
- SC01基本农田
- SC03基塘系统
- SC04生产绿地
- YQ01风景名胜区
- YQ02森林公园
- YQ03郊野公园
- YQ04地质公园及地质地貌景观区
- YQ05湿地公园
- YQ07综合公园
- YQ09生态旅游度假区
- 镇街界线
- 市、区界线
- 现状综合管廊
- 规划综合管廊


附图6-2 规划综合管廊与佛山市生态控制线范围的位置关系图

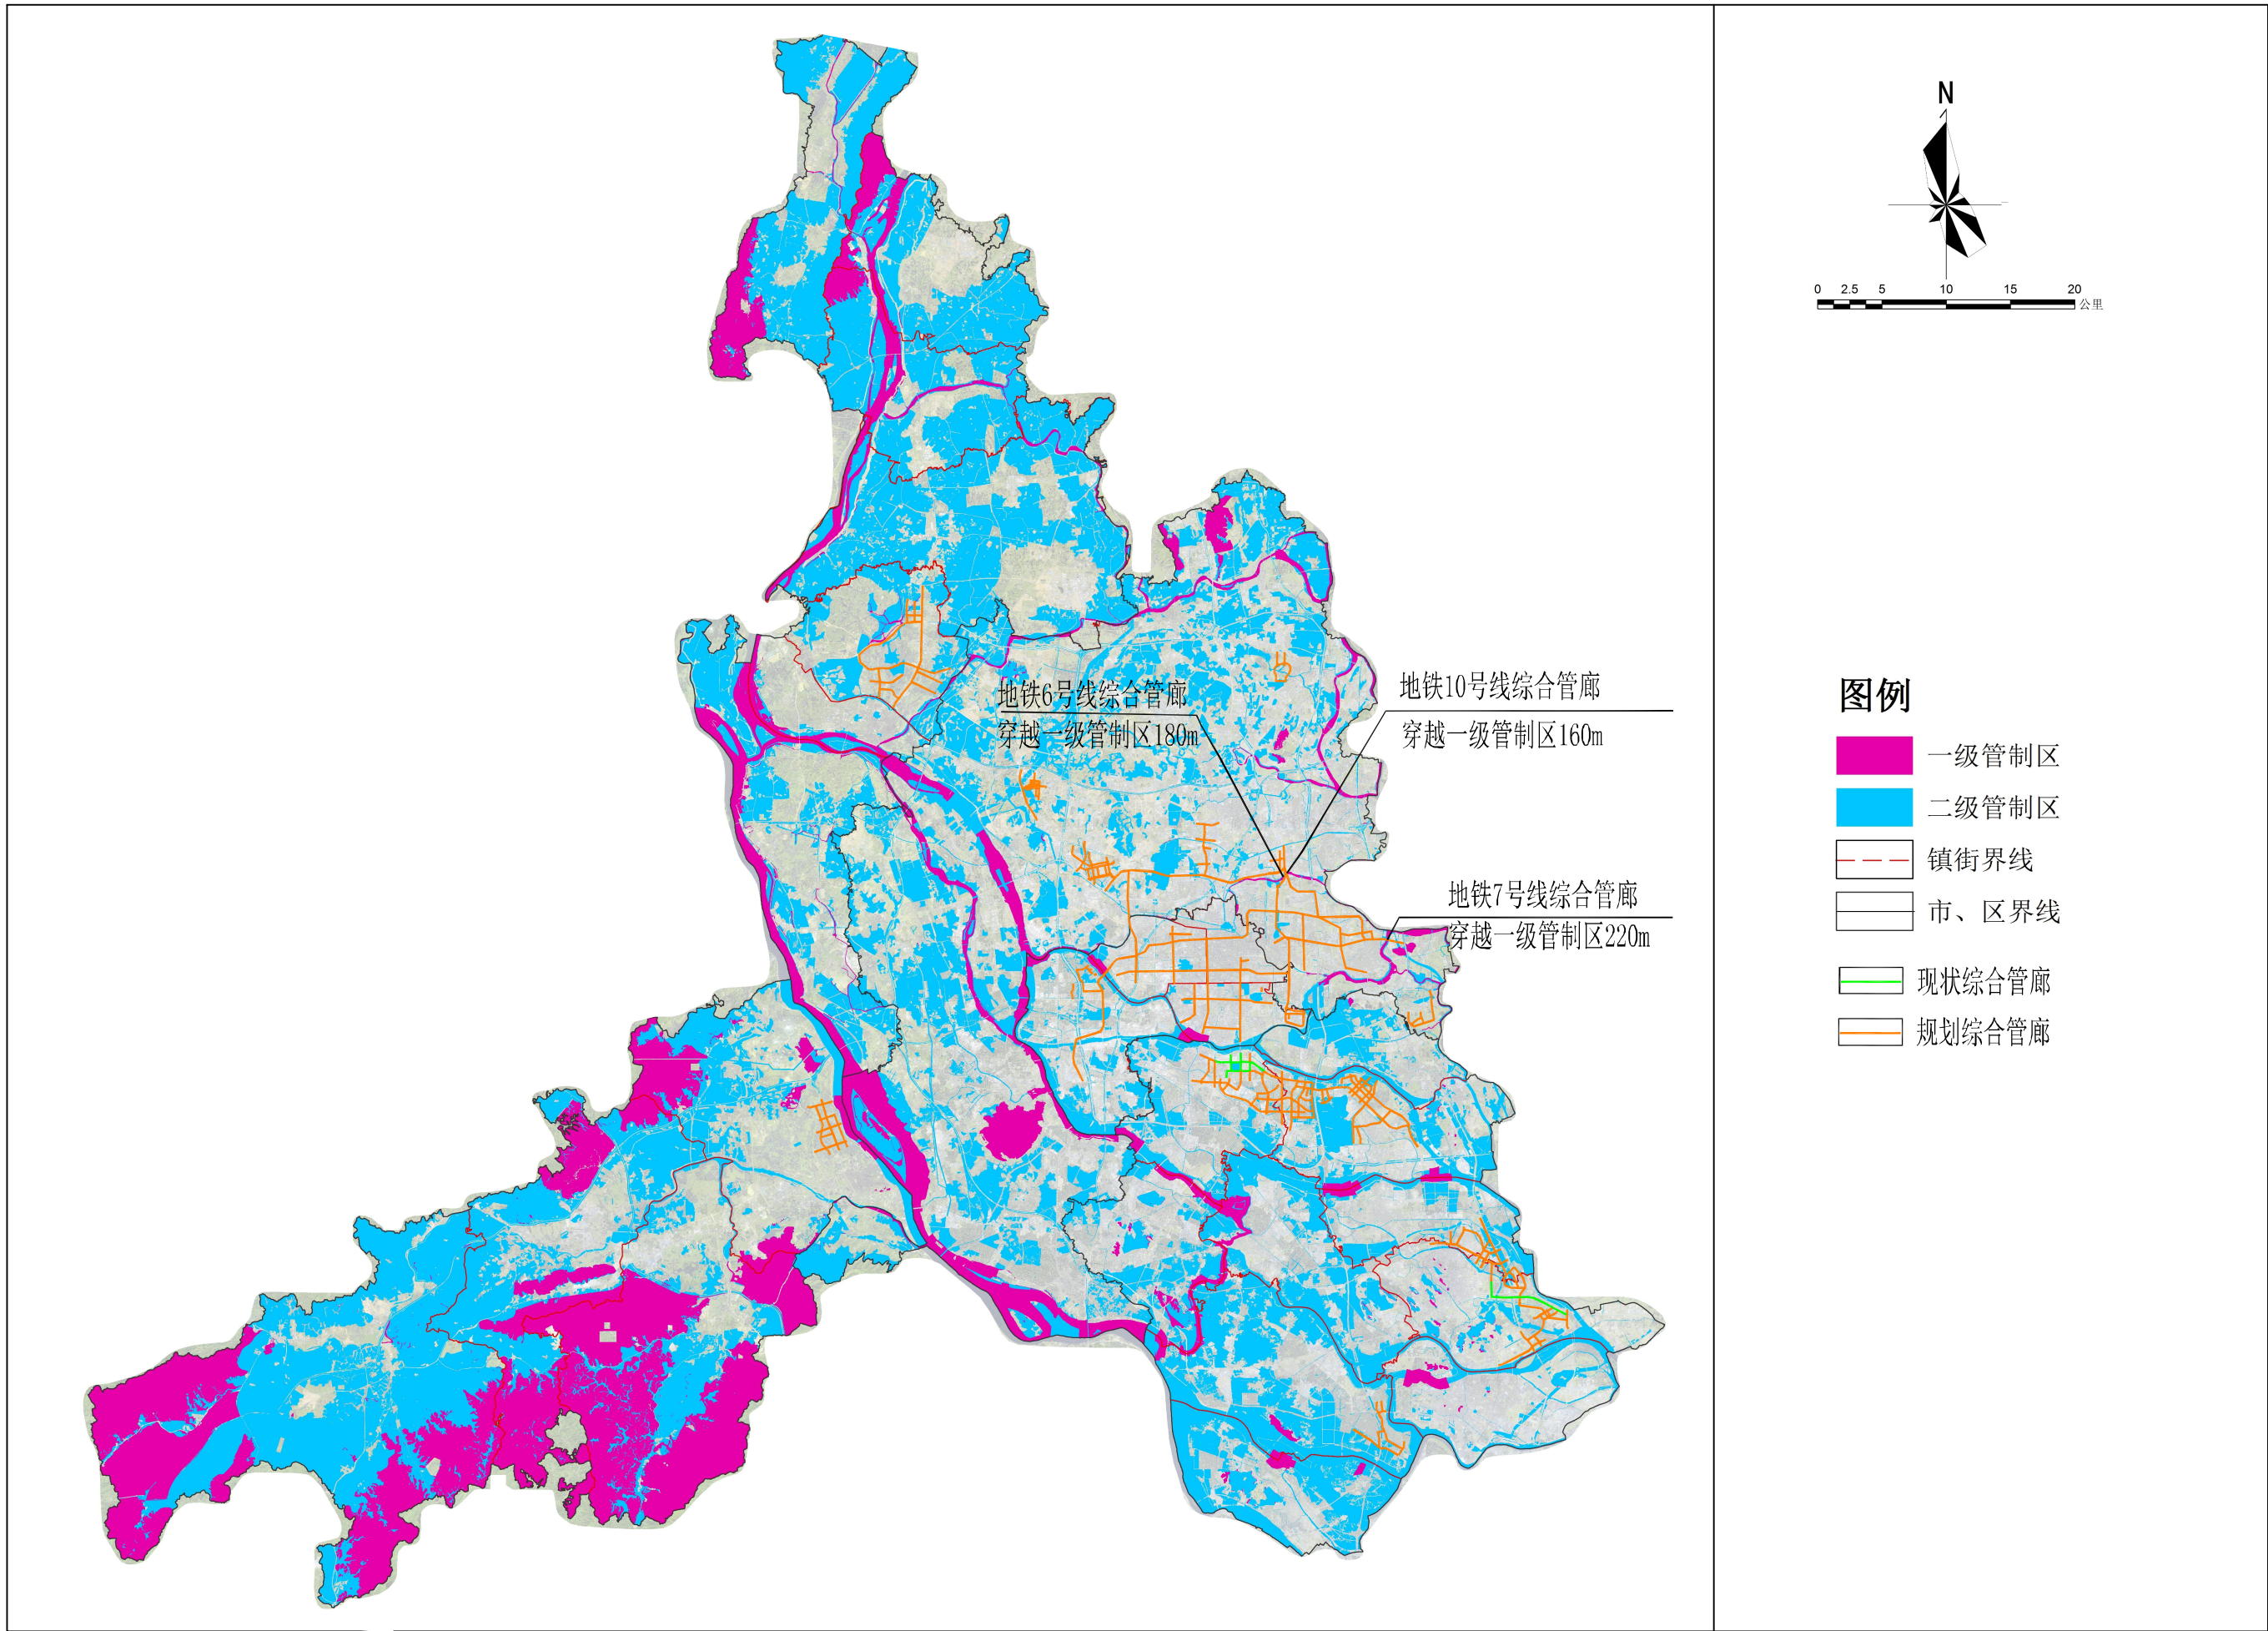


附图6-3 规划综合管廊与佛山市生态控制线管制的位置关系图

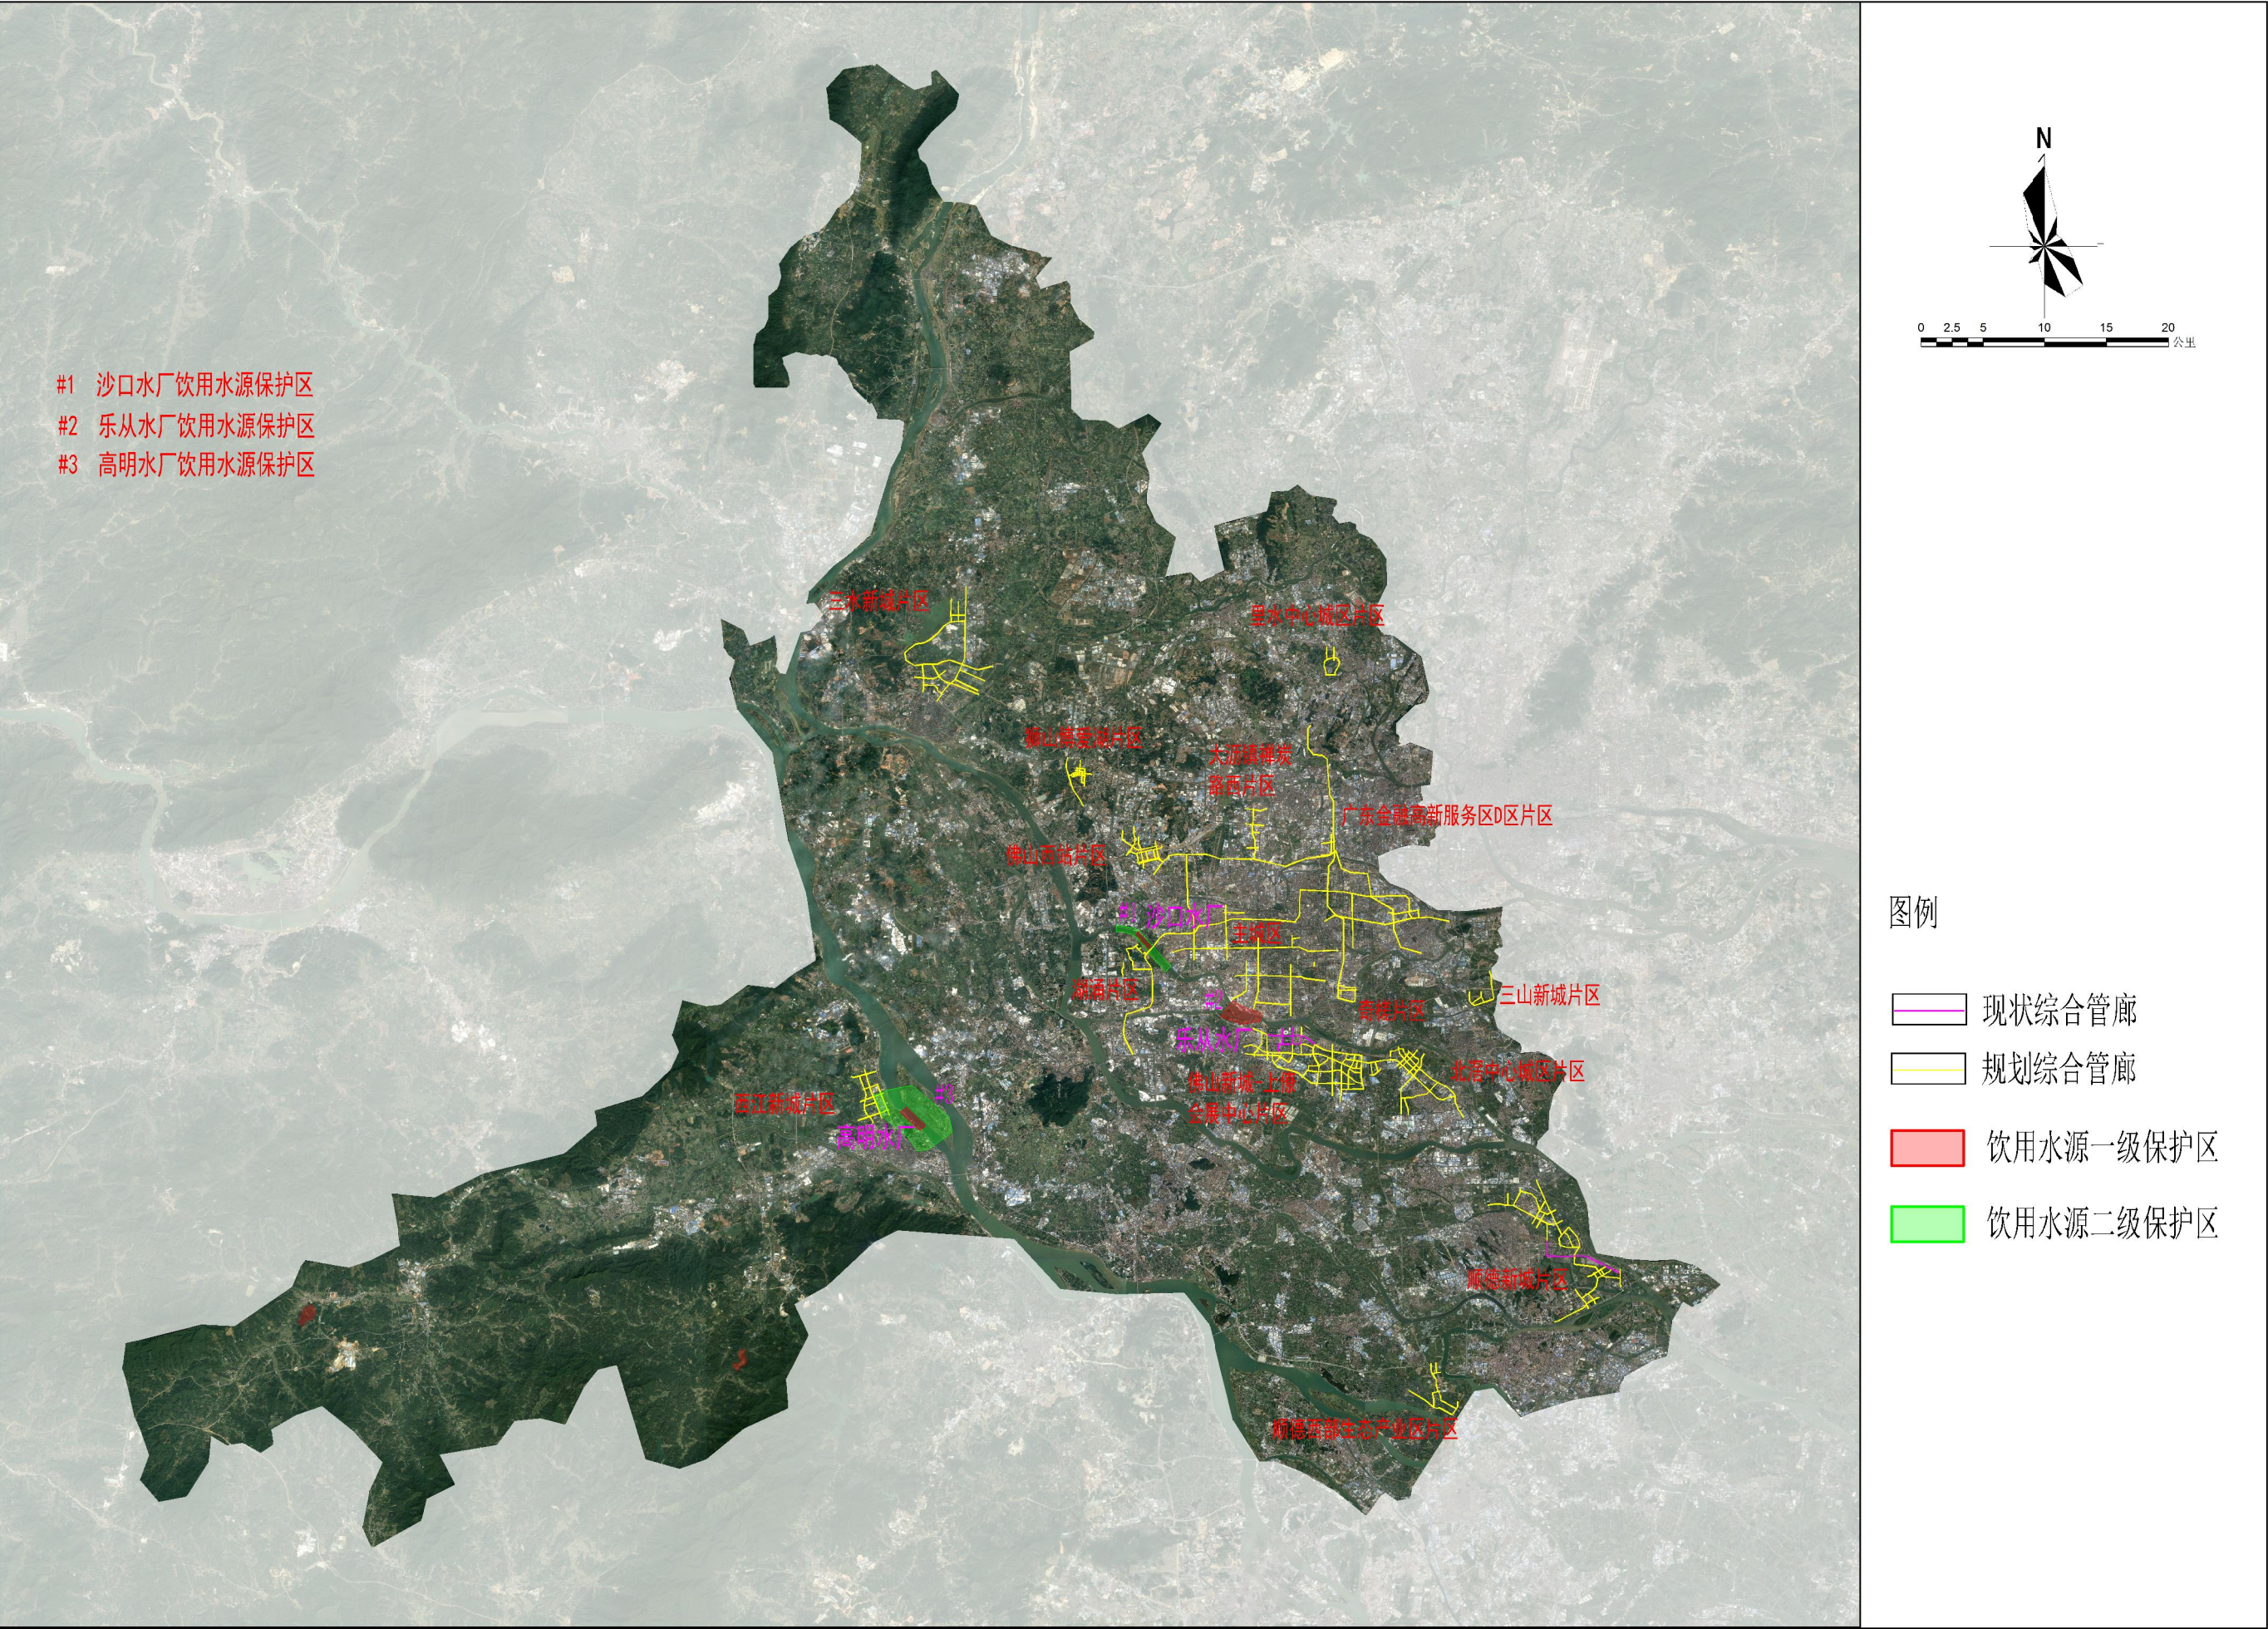


附图7-1 规划综合管廊与佛山市现状饮用水源的位置关系图

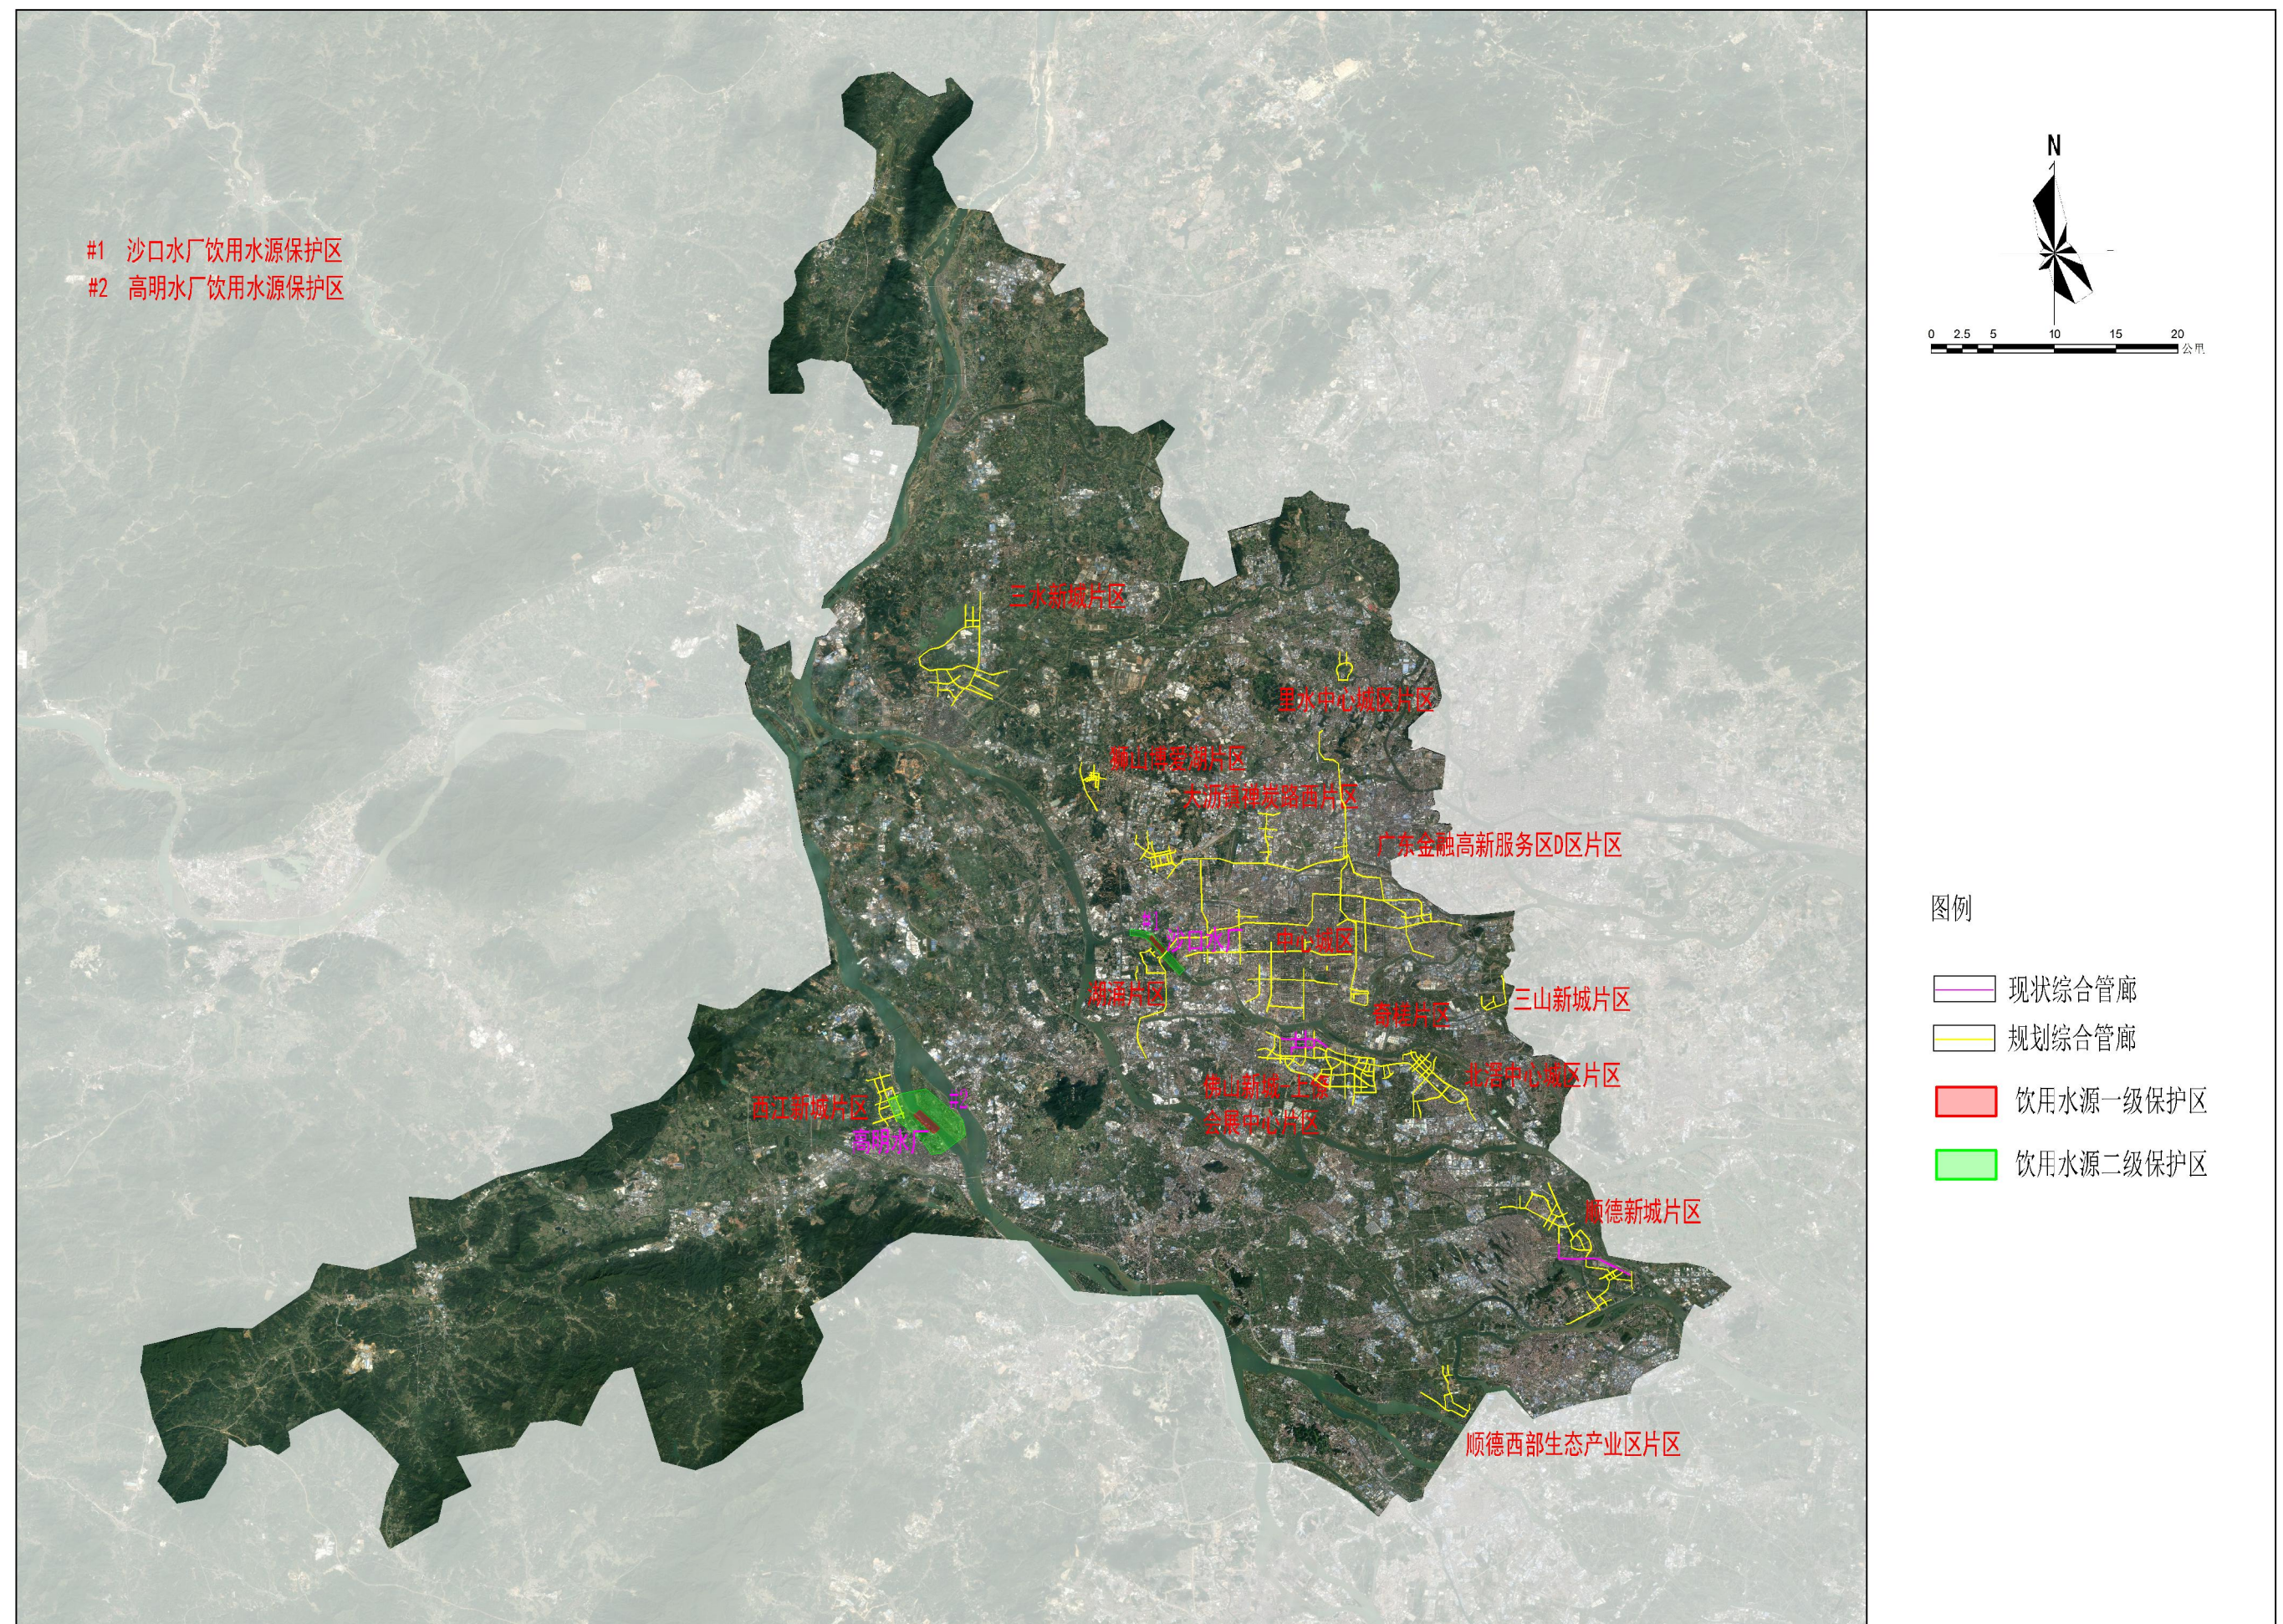


附图7-2 规划综合管廊与佛山市规划饮用水源的位置关系图

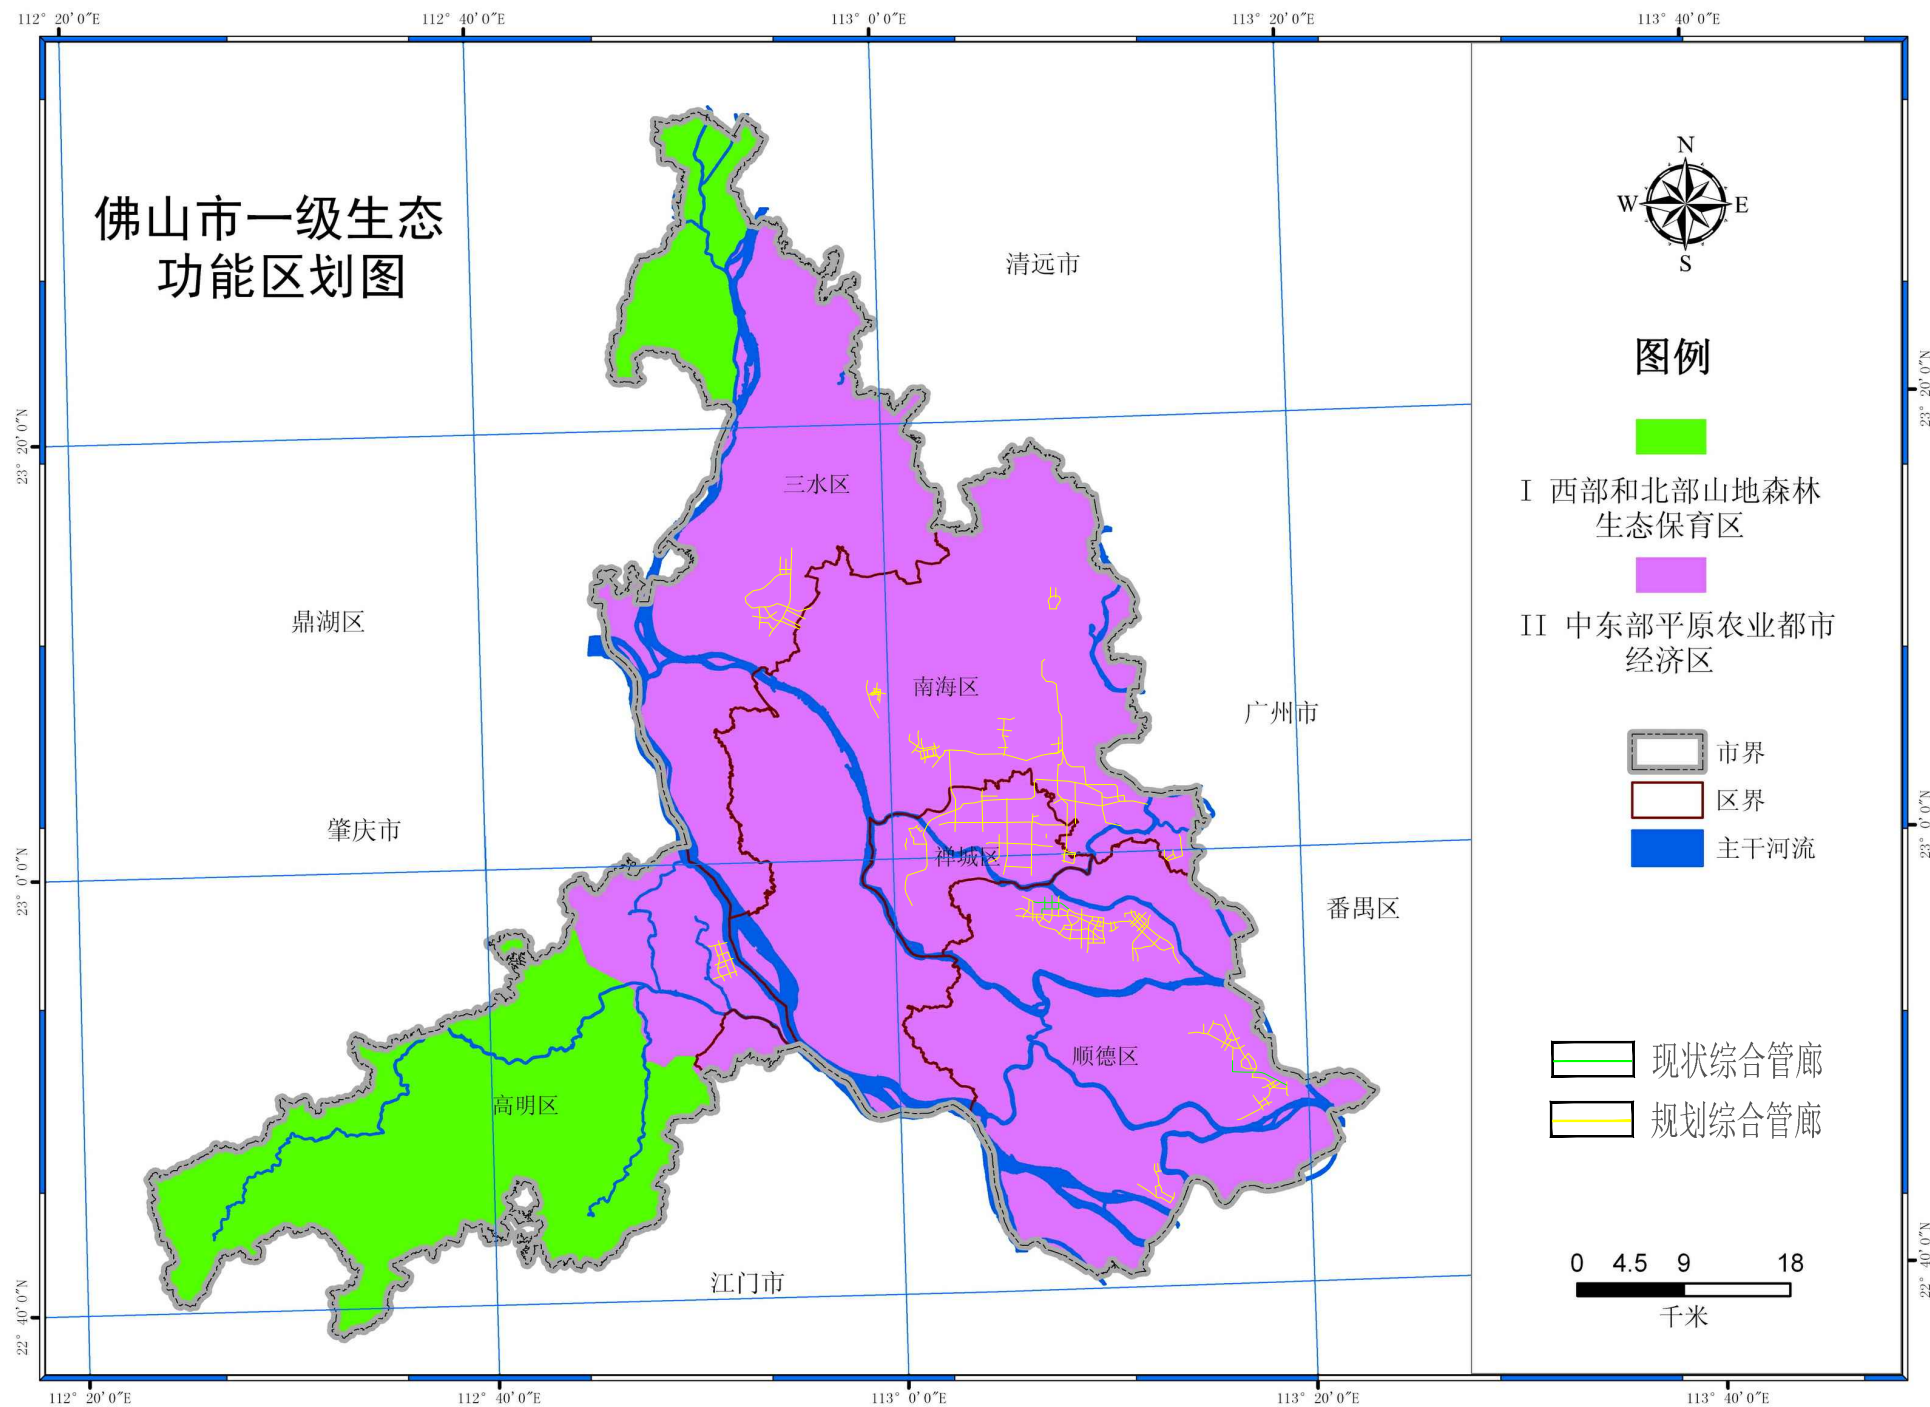

附图8-1 规划综合管廊与佛山市一级生态功能区的位置关系图

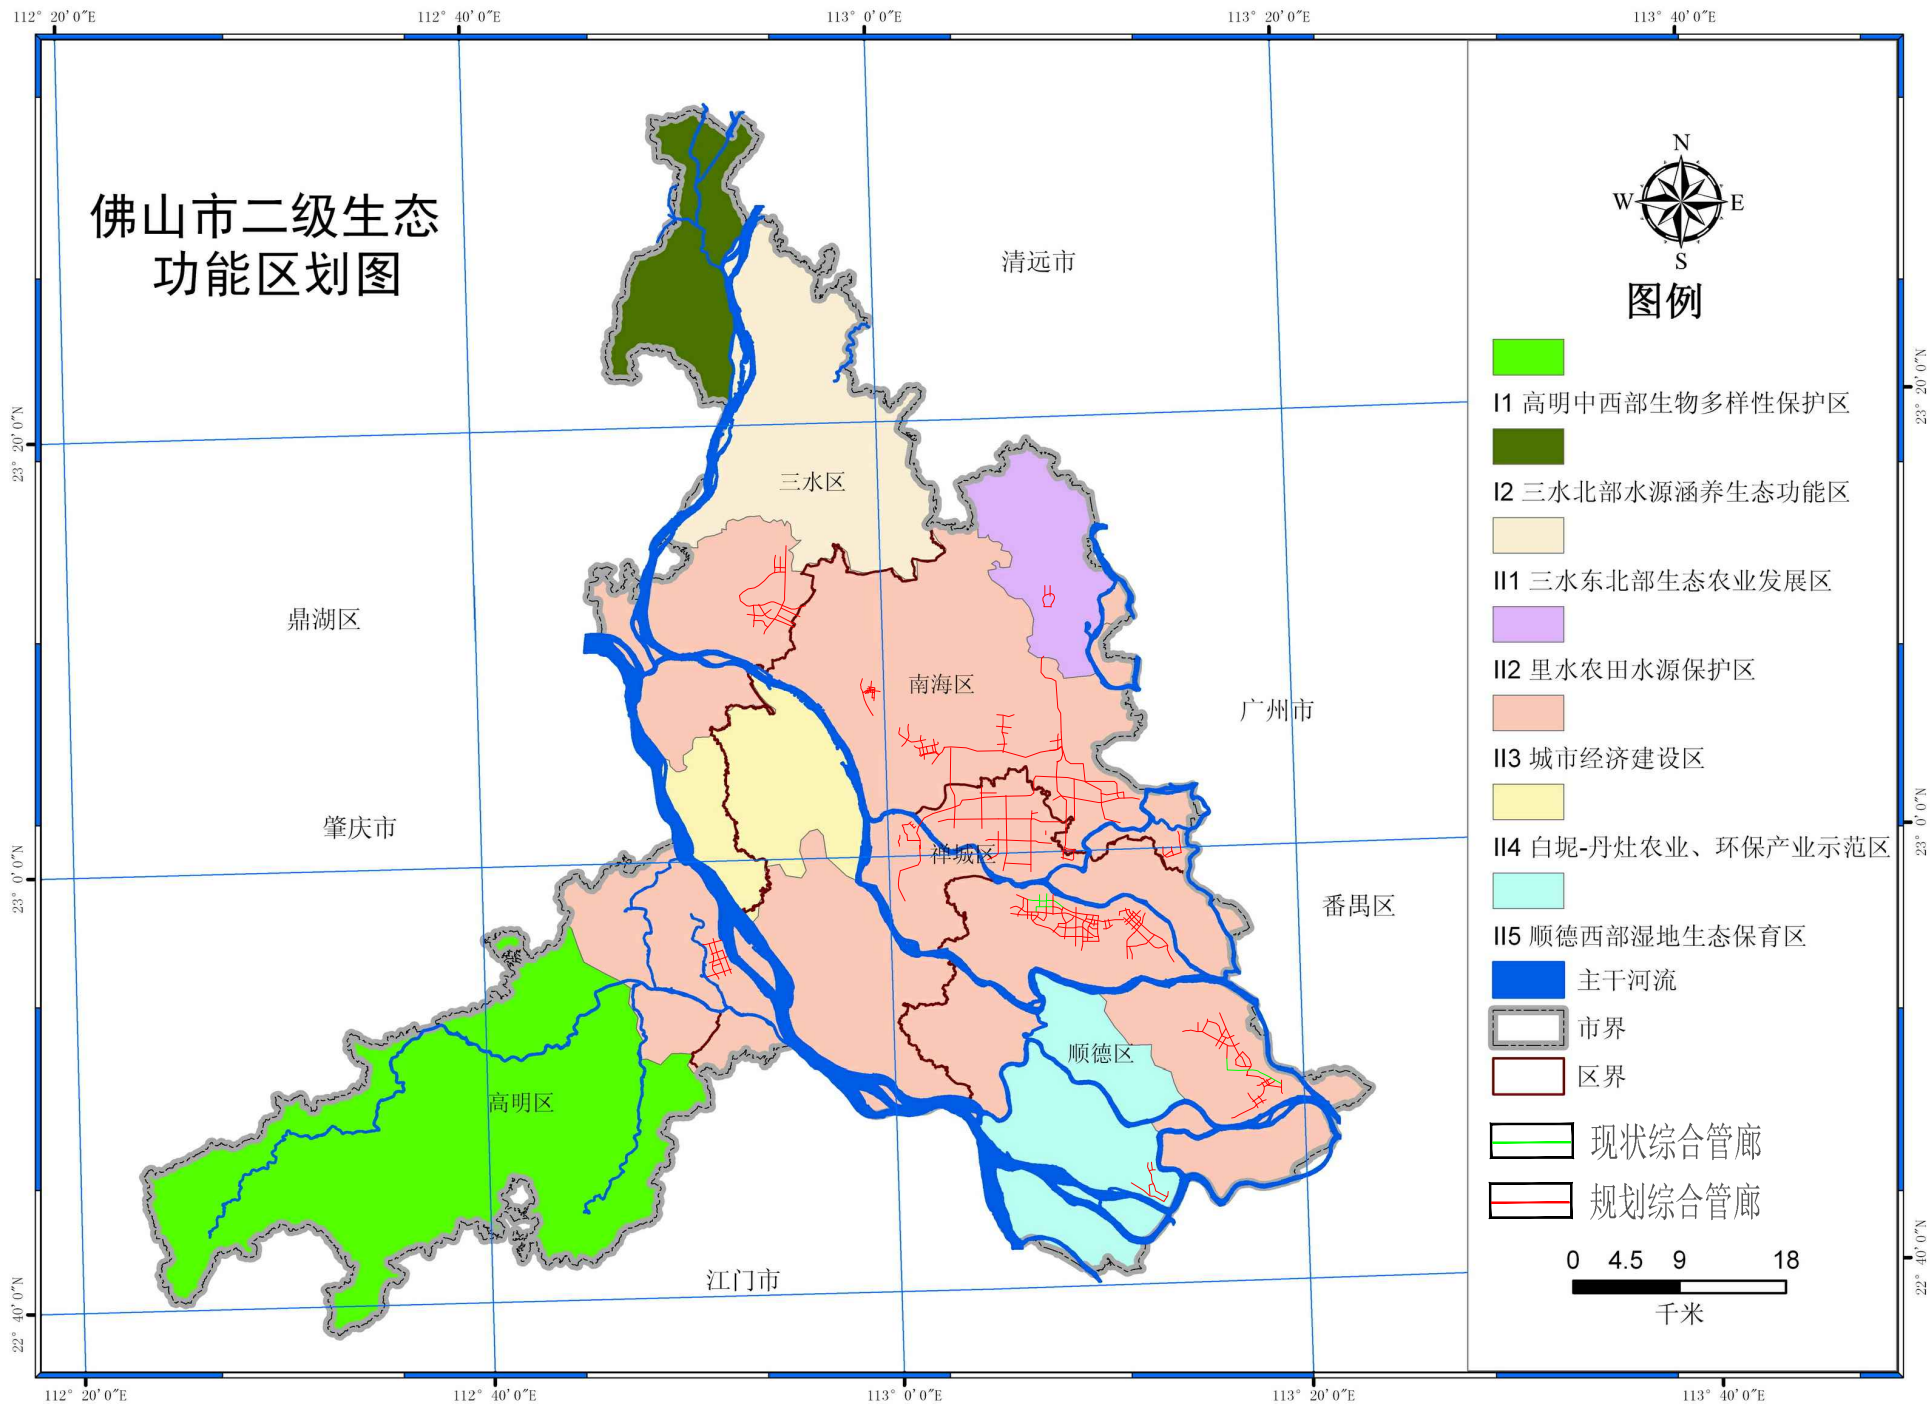


附图8-2 规划综合管廊与佛山市二级生态功能区的位置关系图

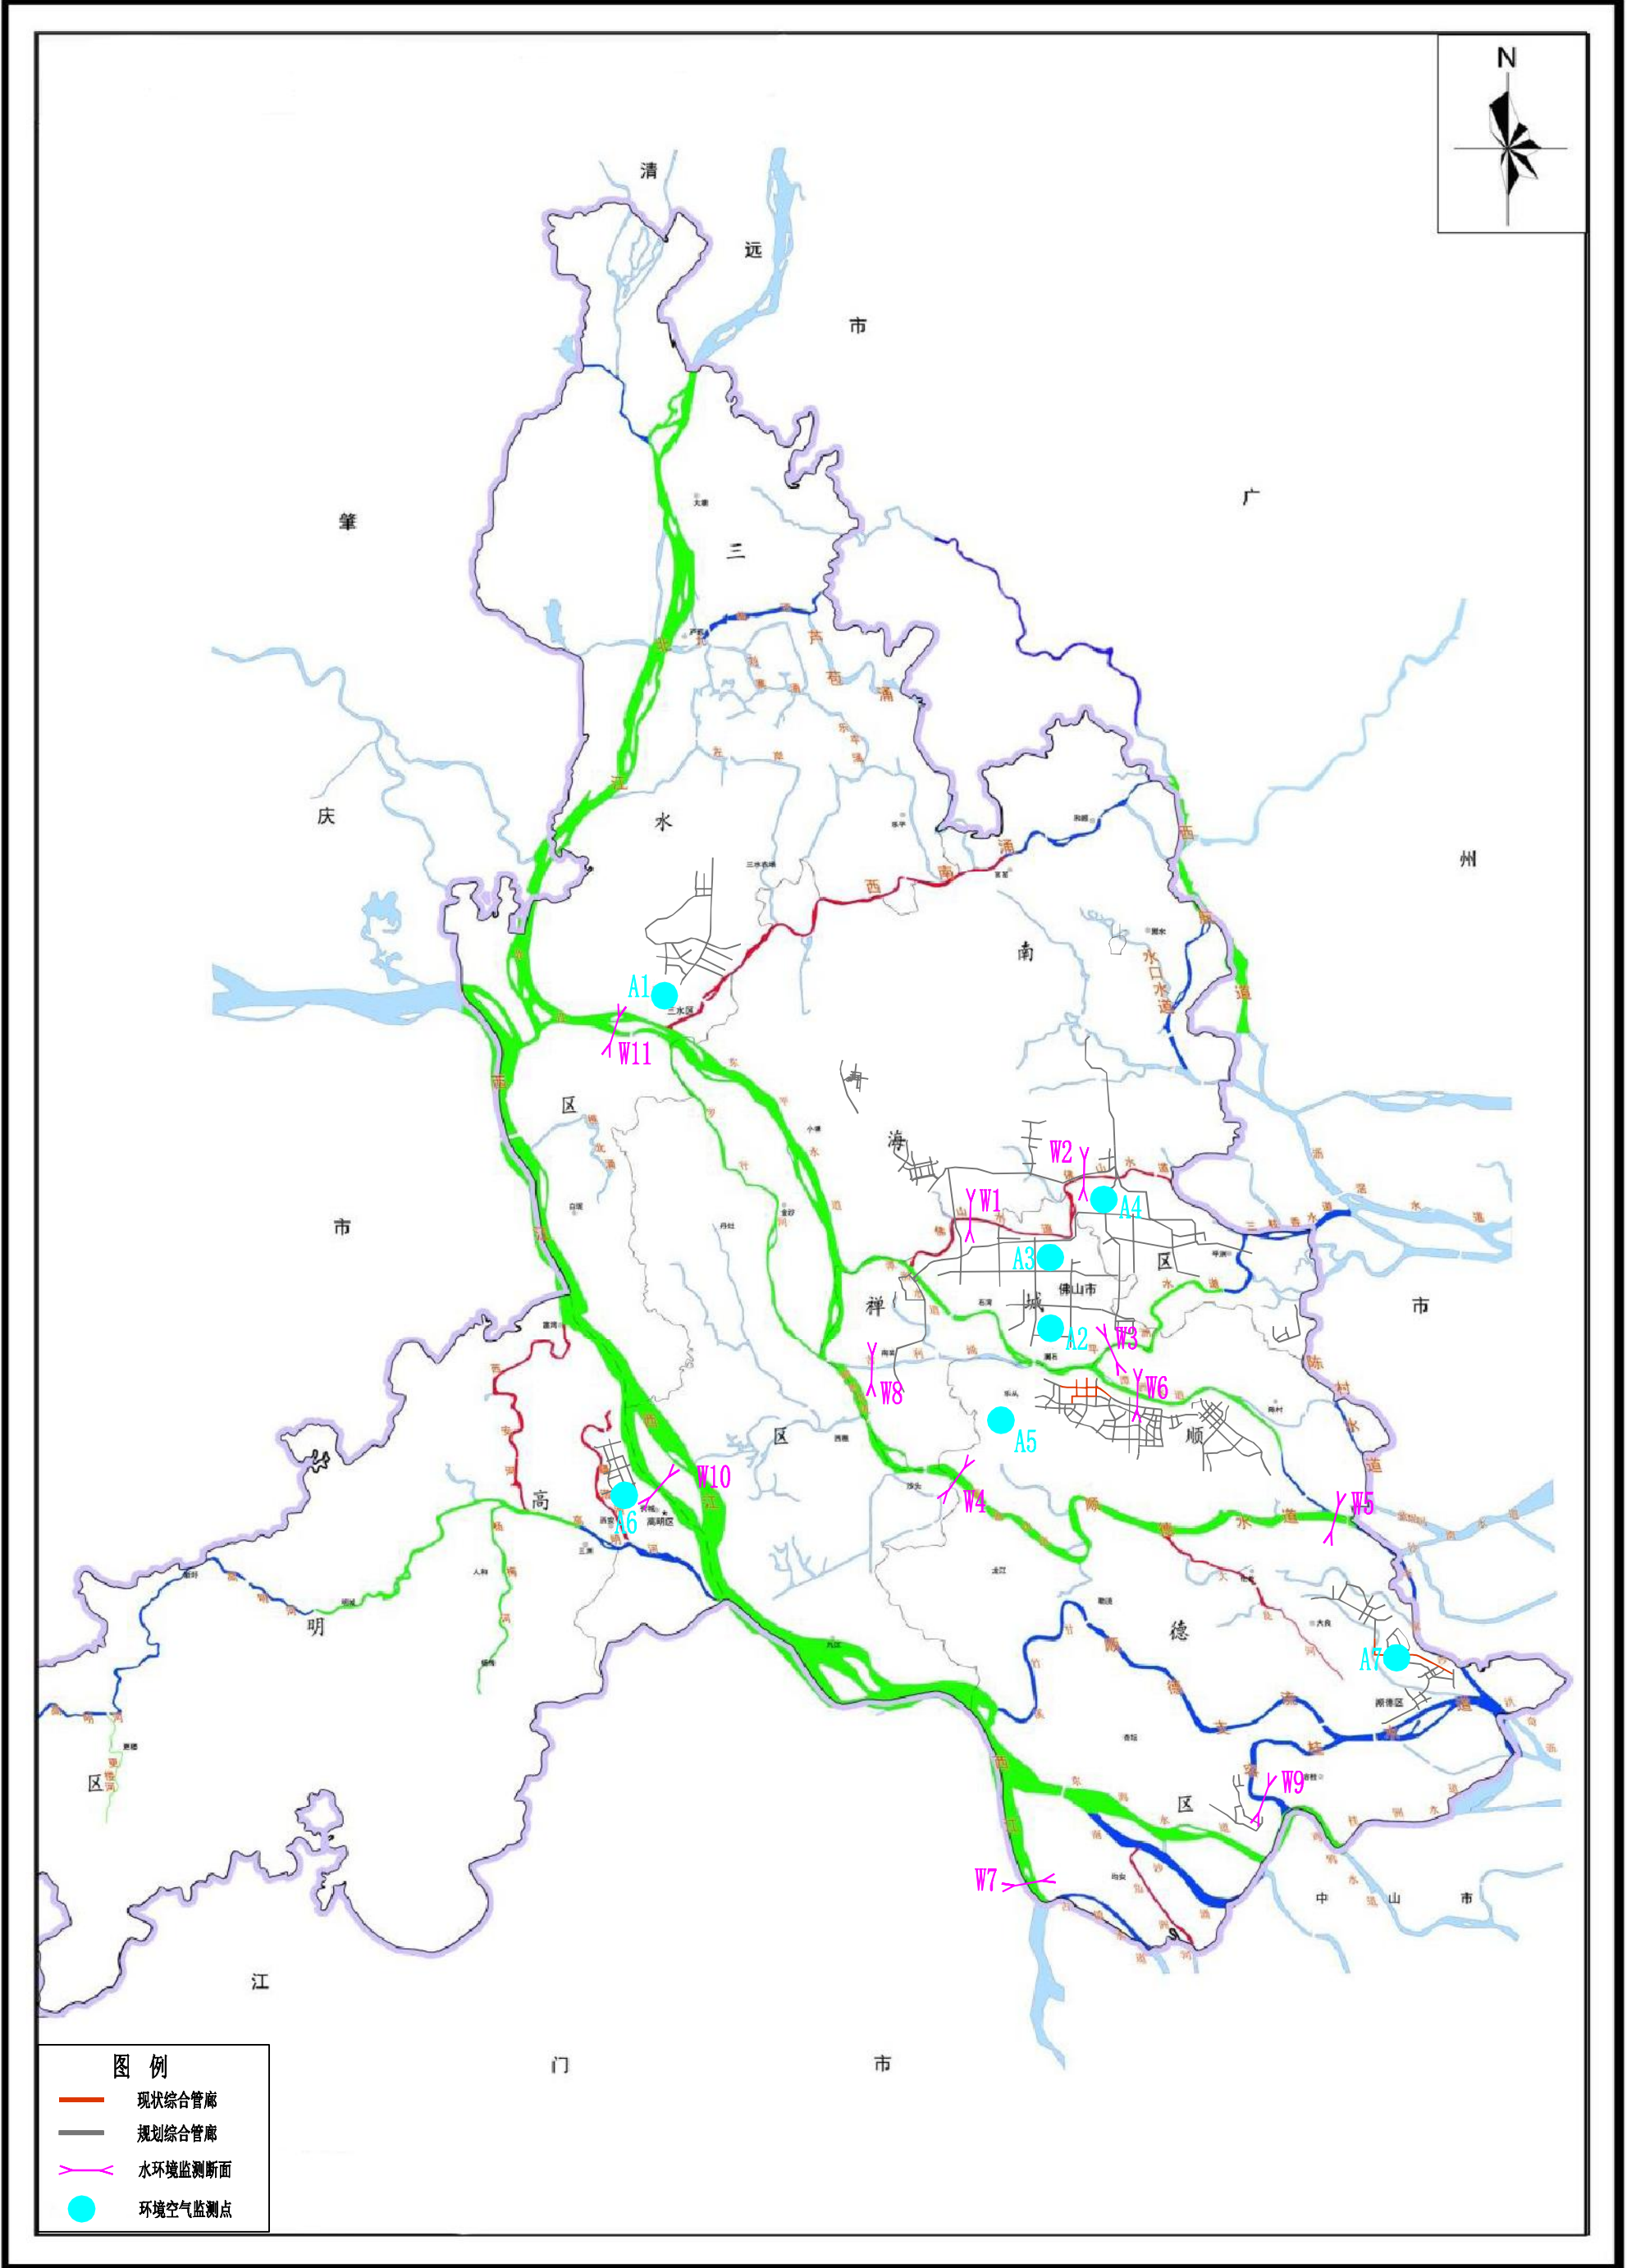

附图9 环境质量现状监测布点图



佛山市土地利用总体规划图

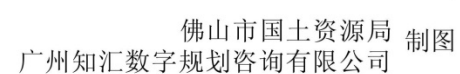


附图 10 佛山市土地利用总体规划图

佛山市综合交通规划修编


—— 佛山市综合交通规划图

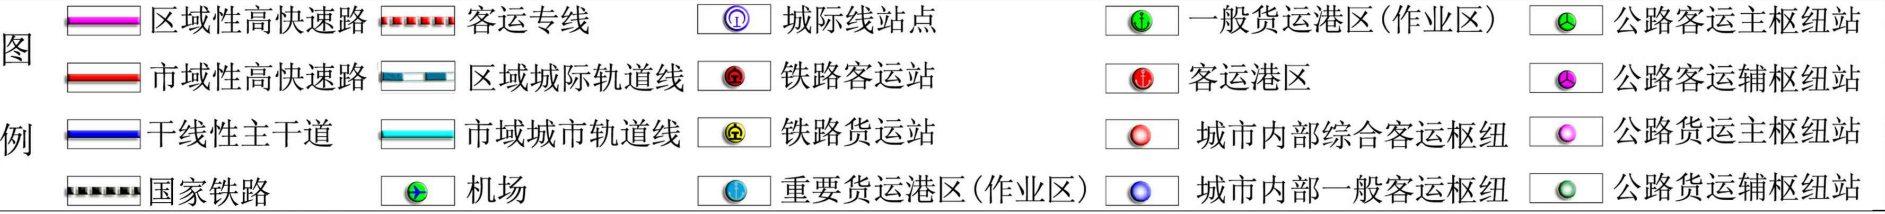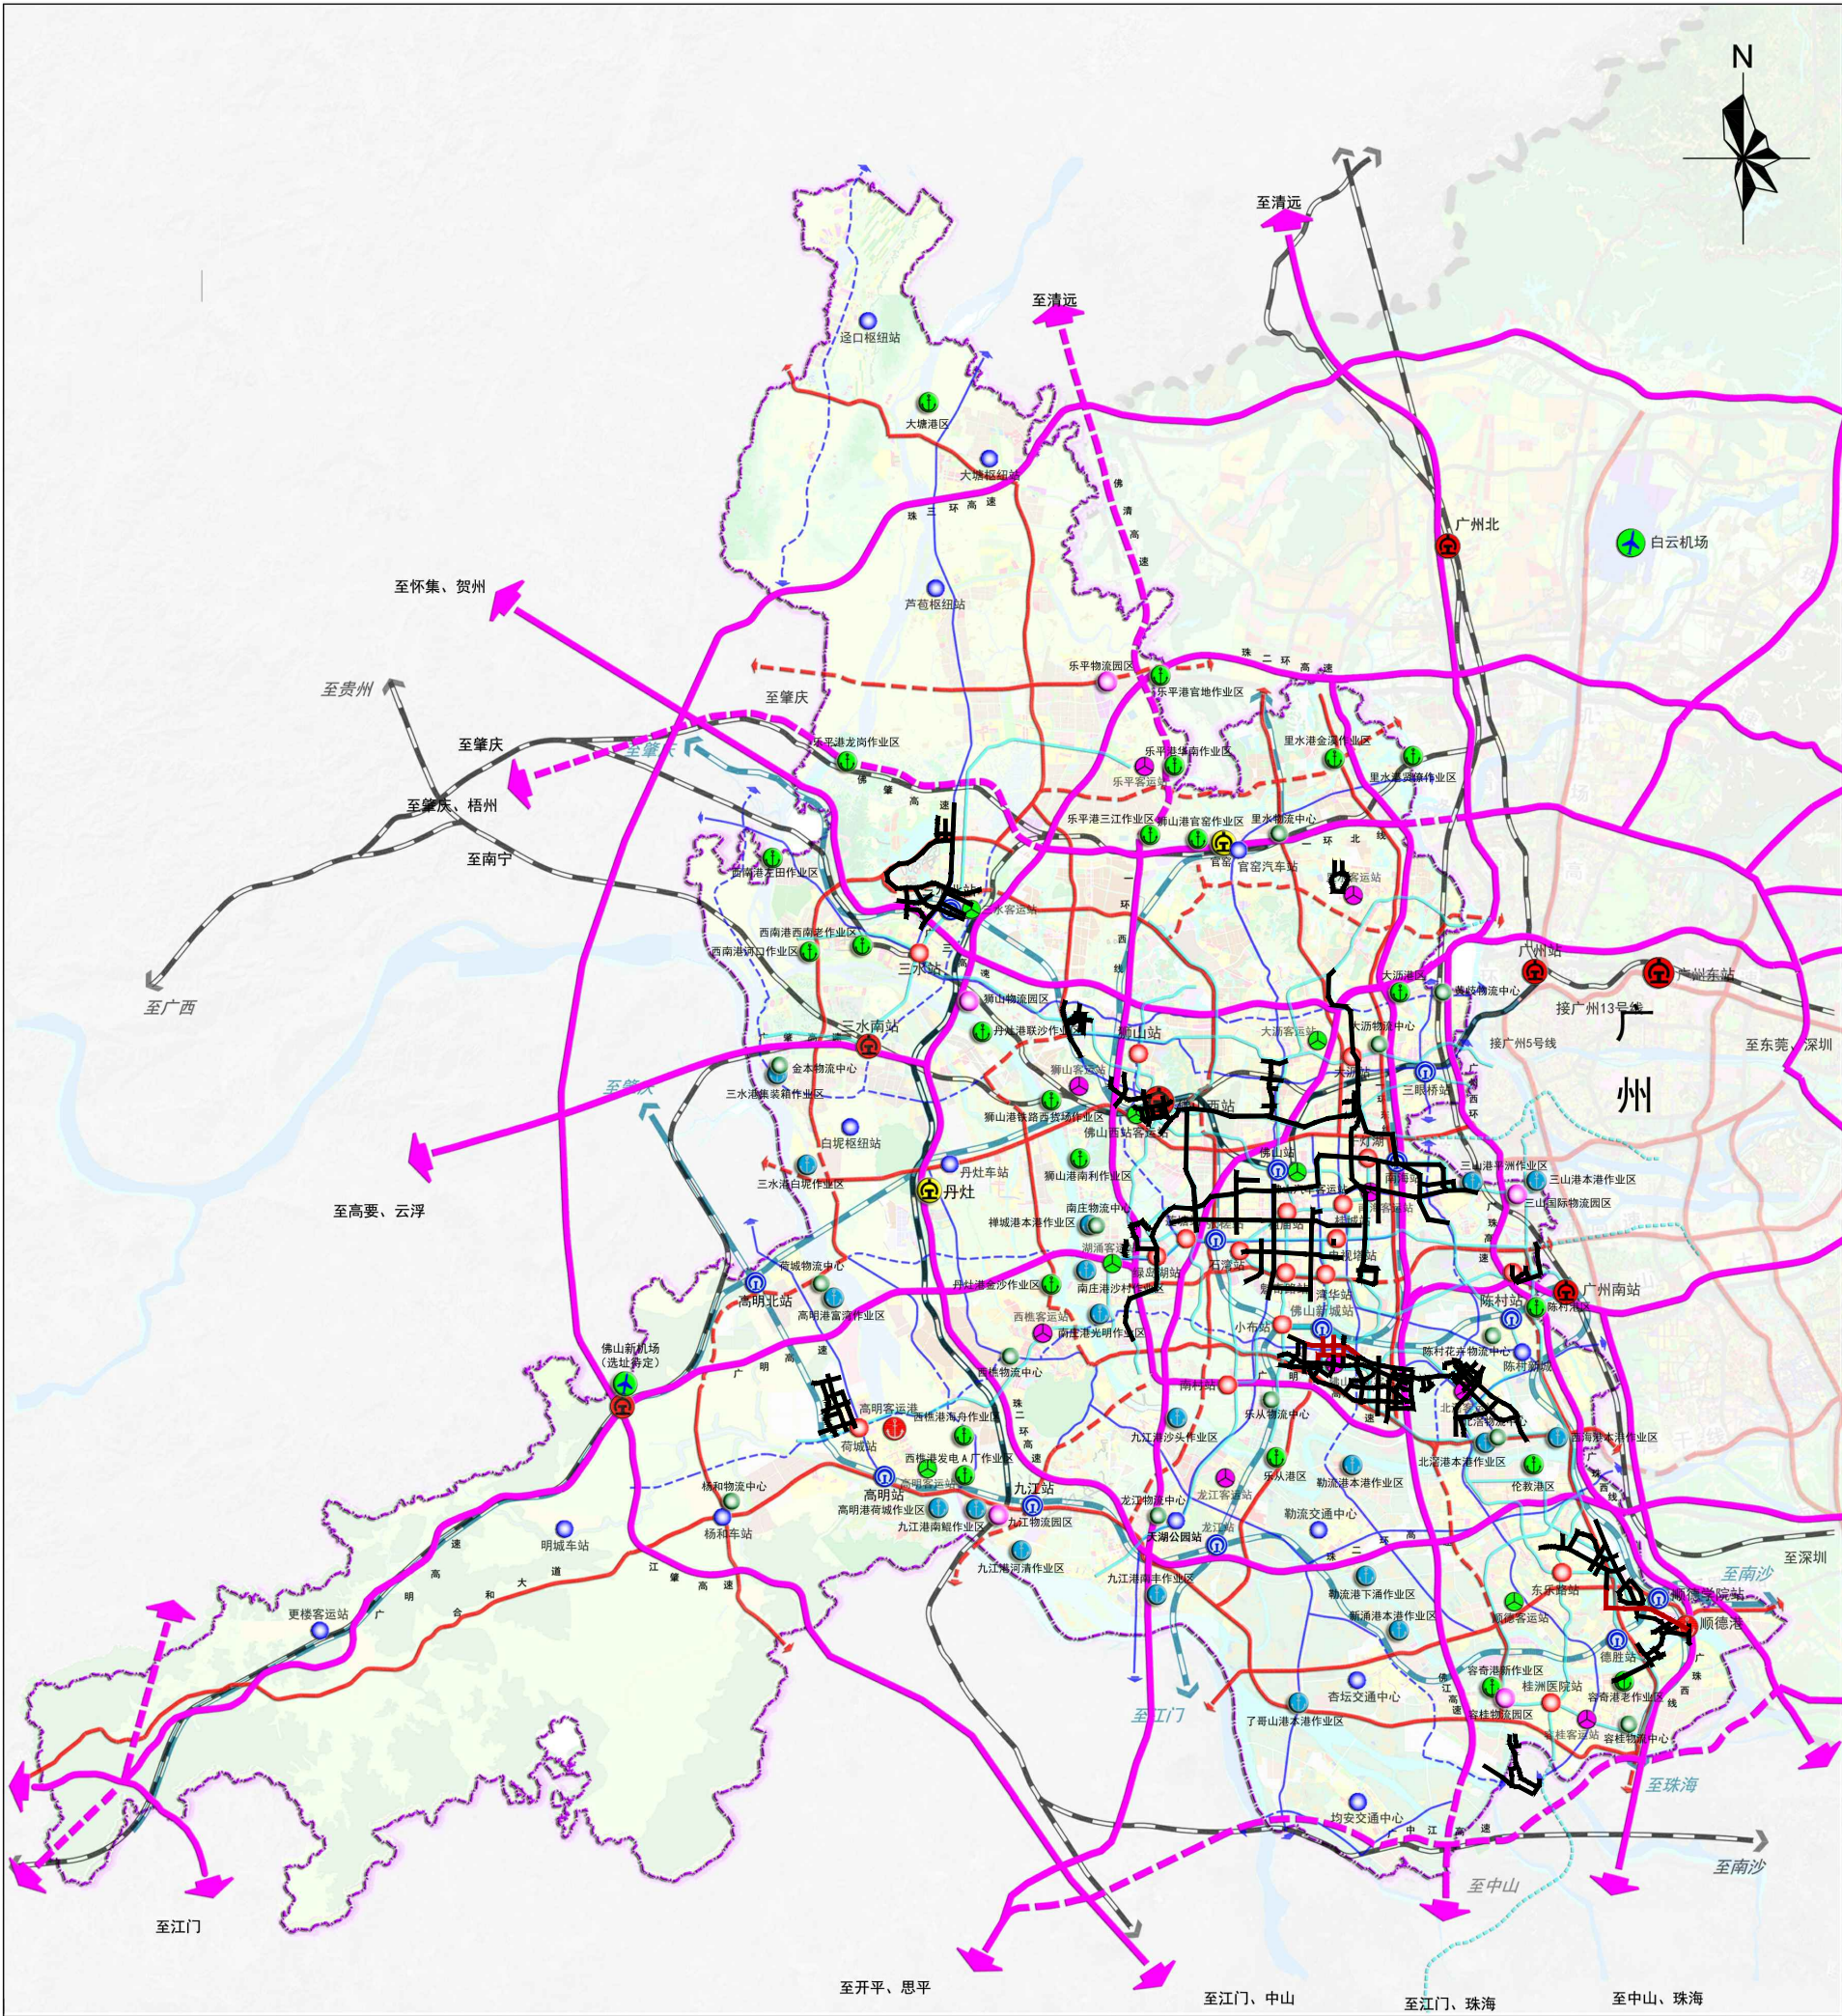


附图11 规划综合管廊与佛山市综合交通规划图的位置关系图

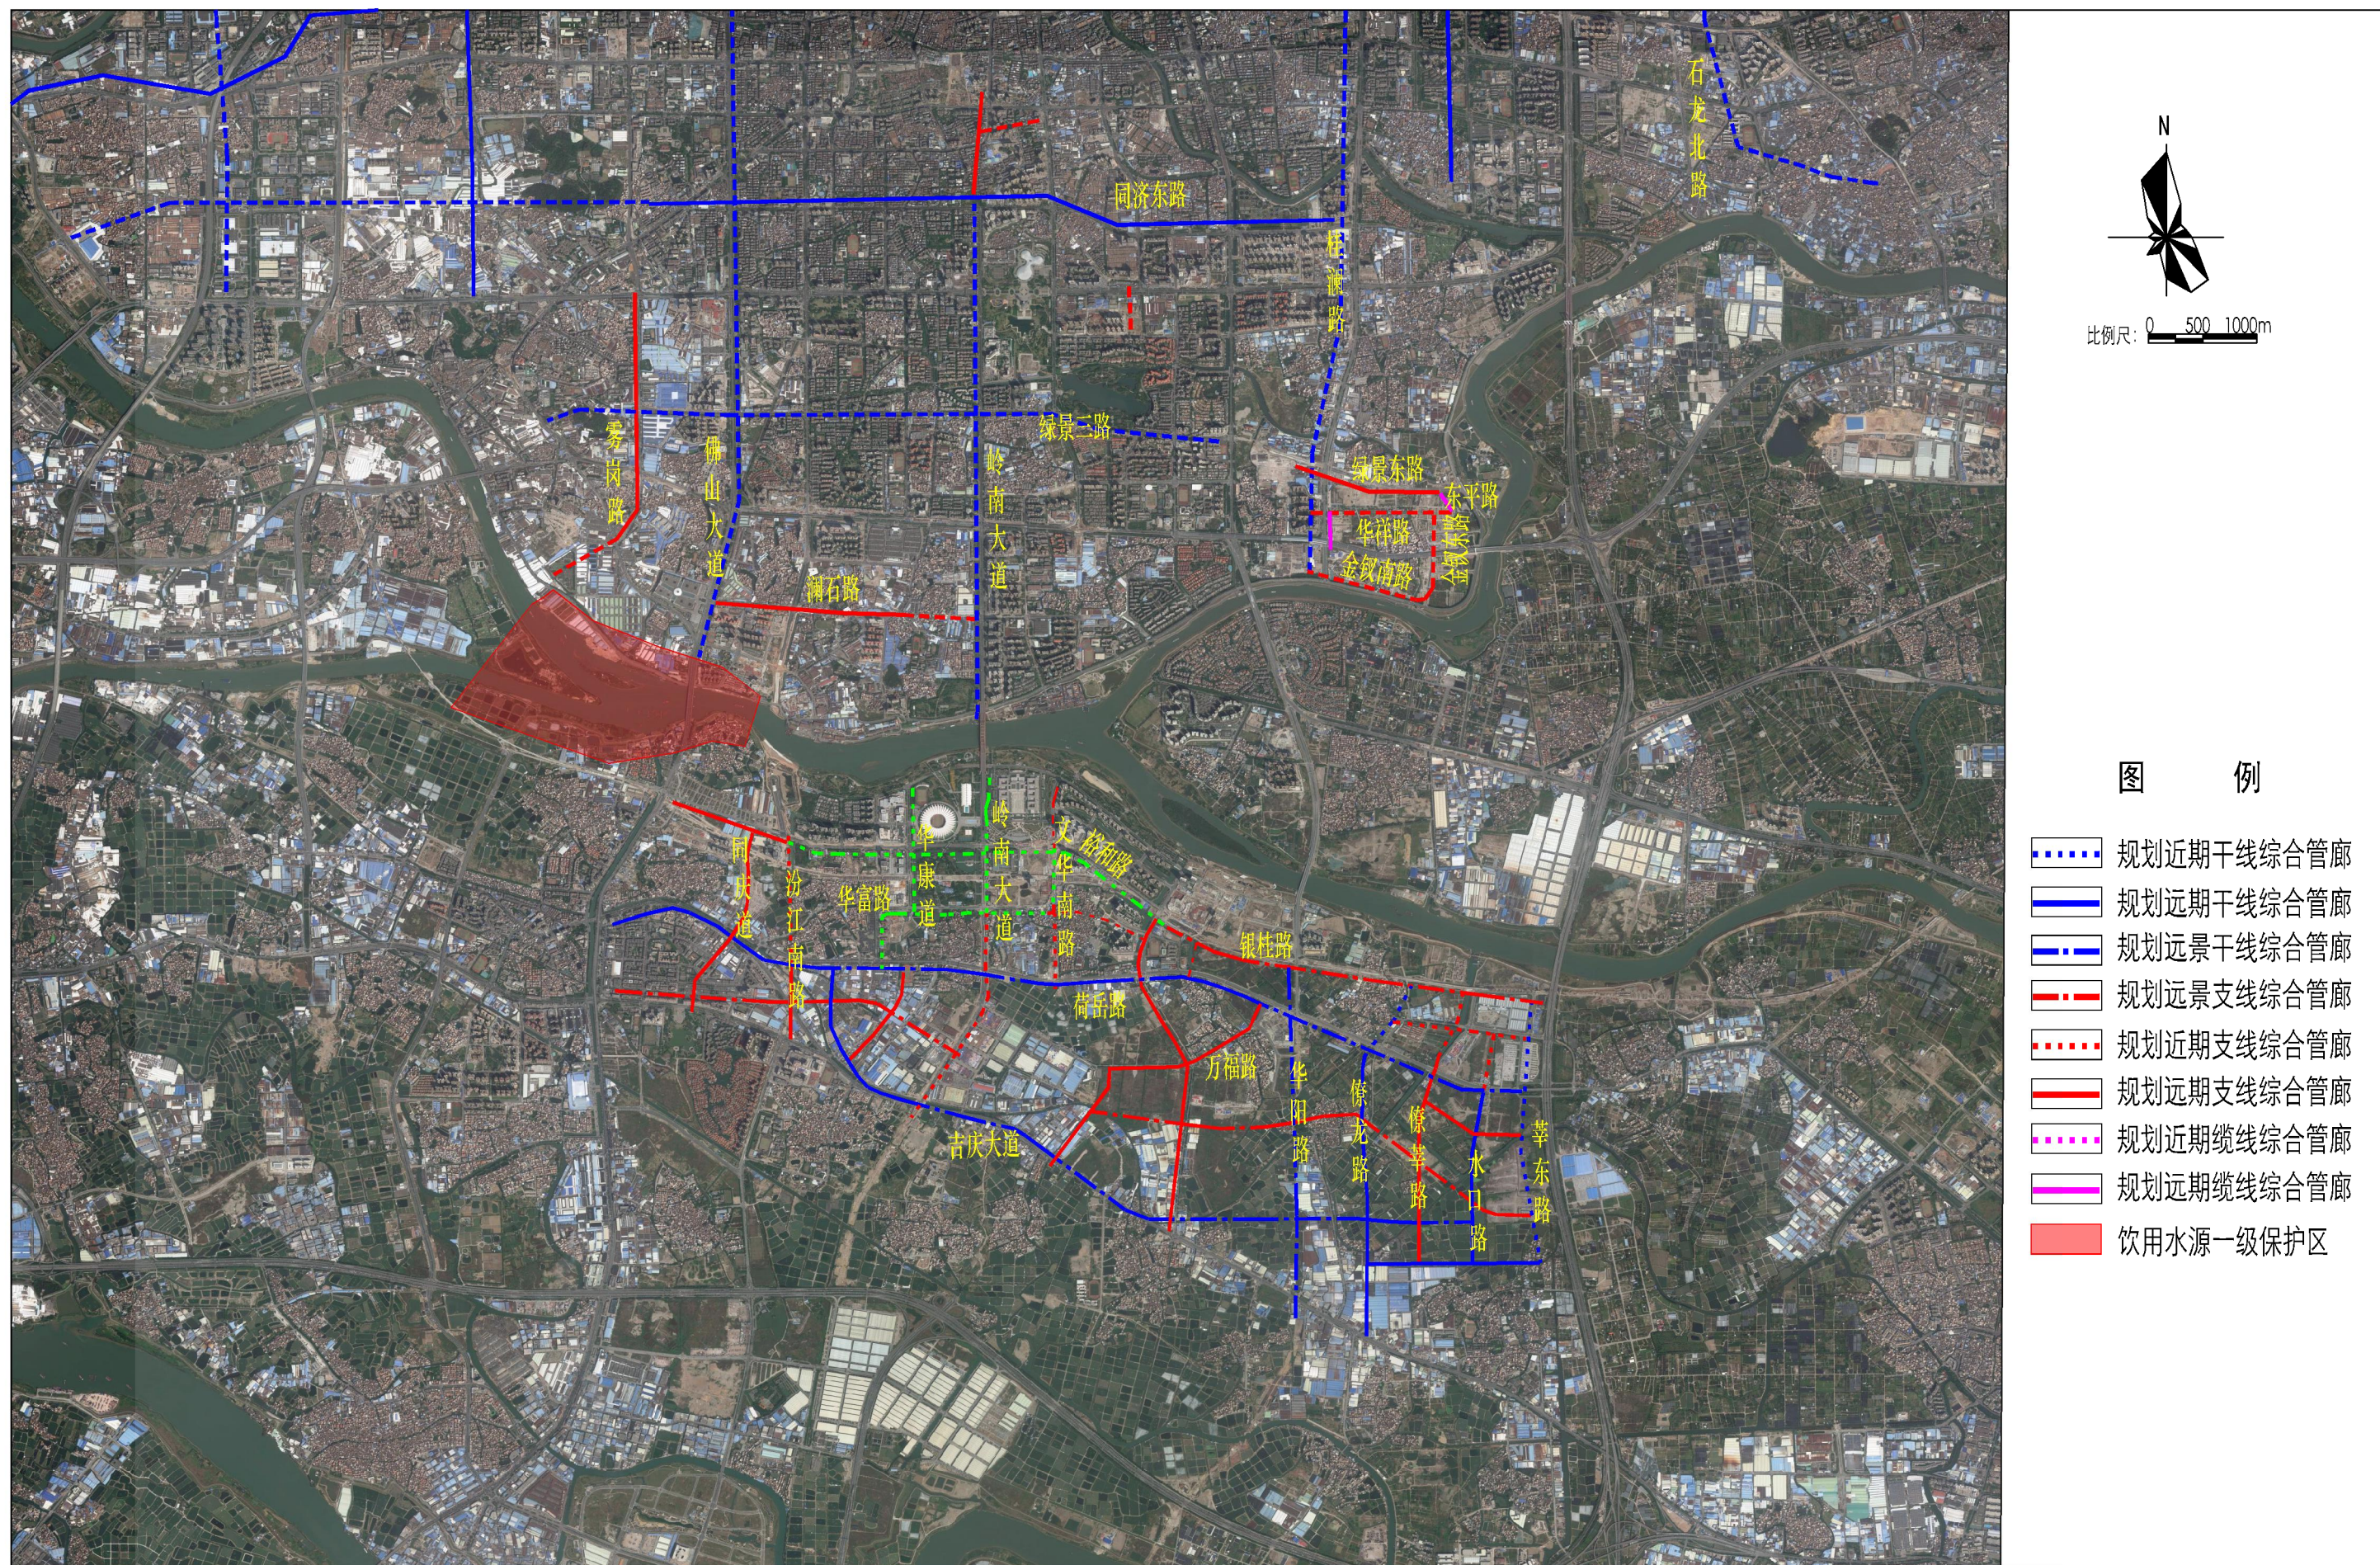

附图12 规划综合管廊与乐从水厂饮用水源保护区的位置关系图

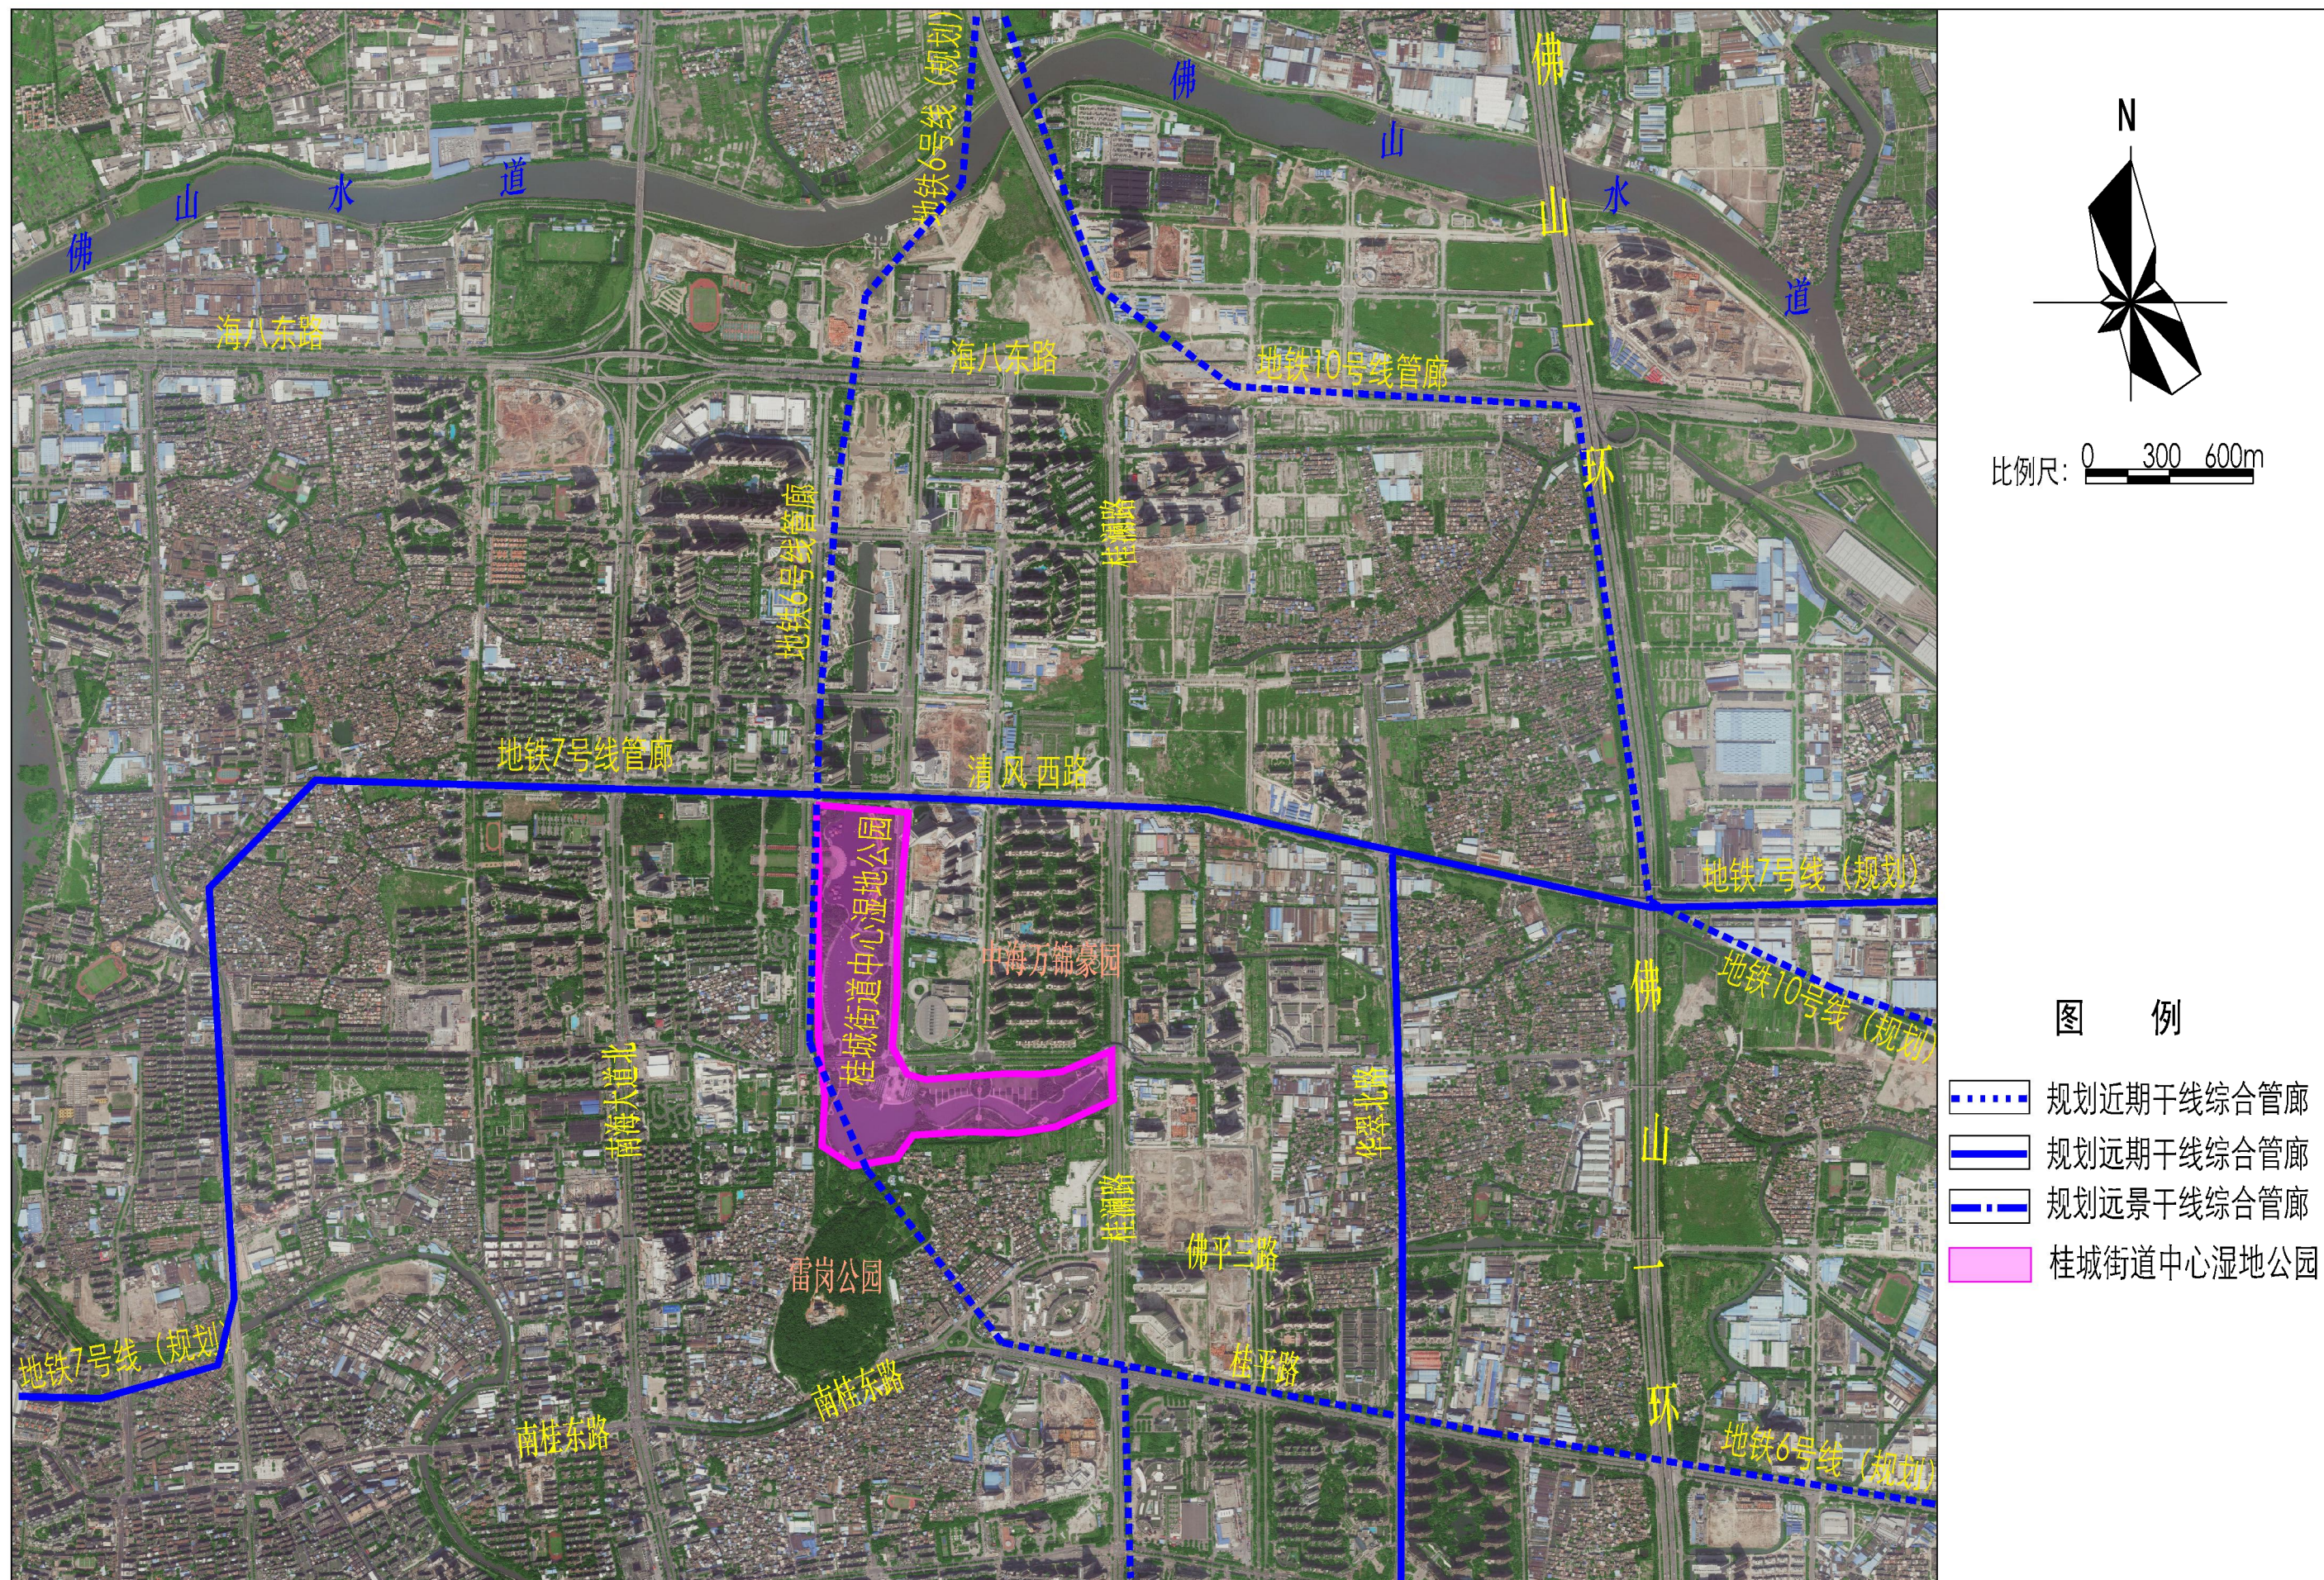

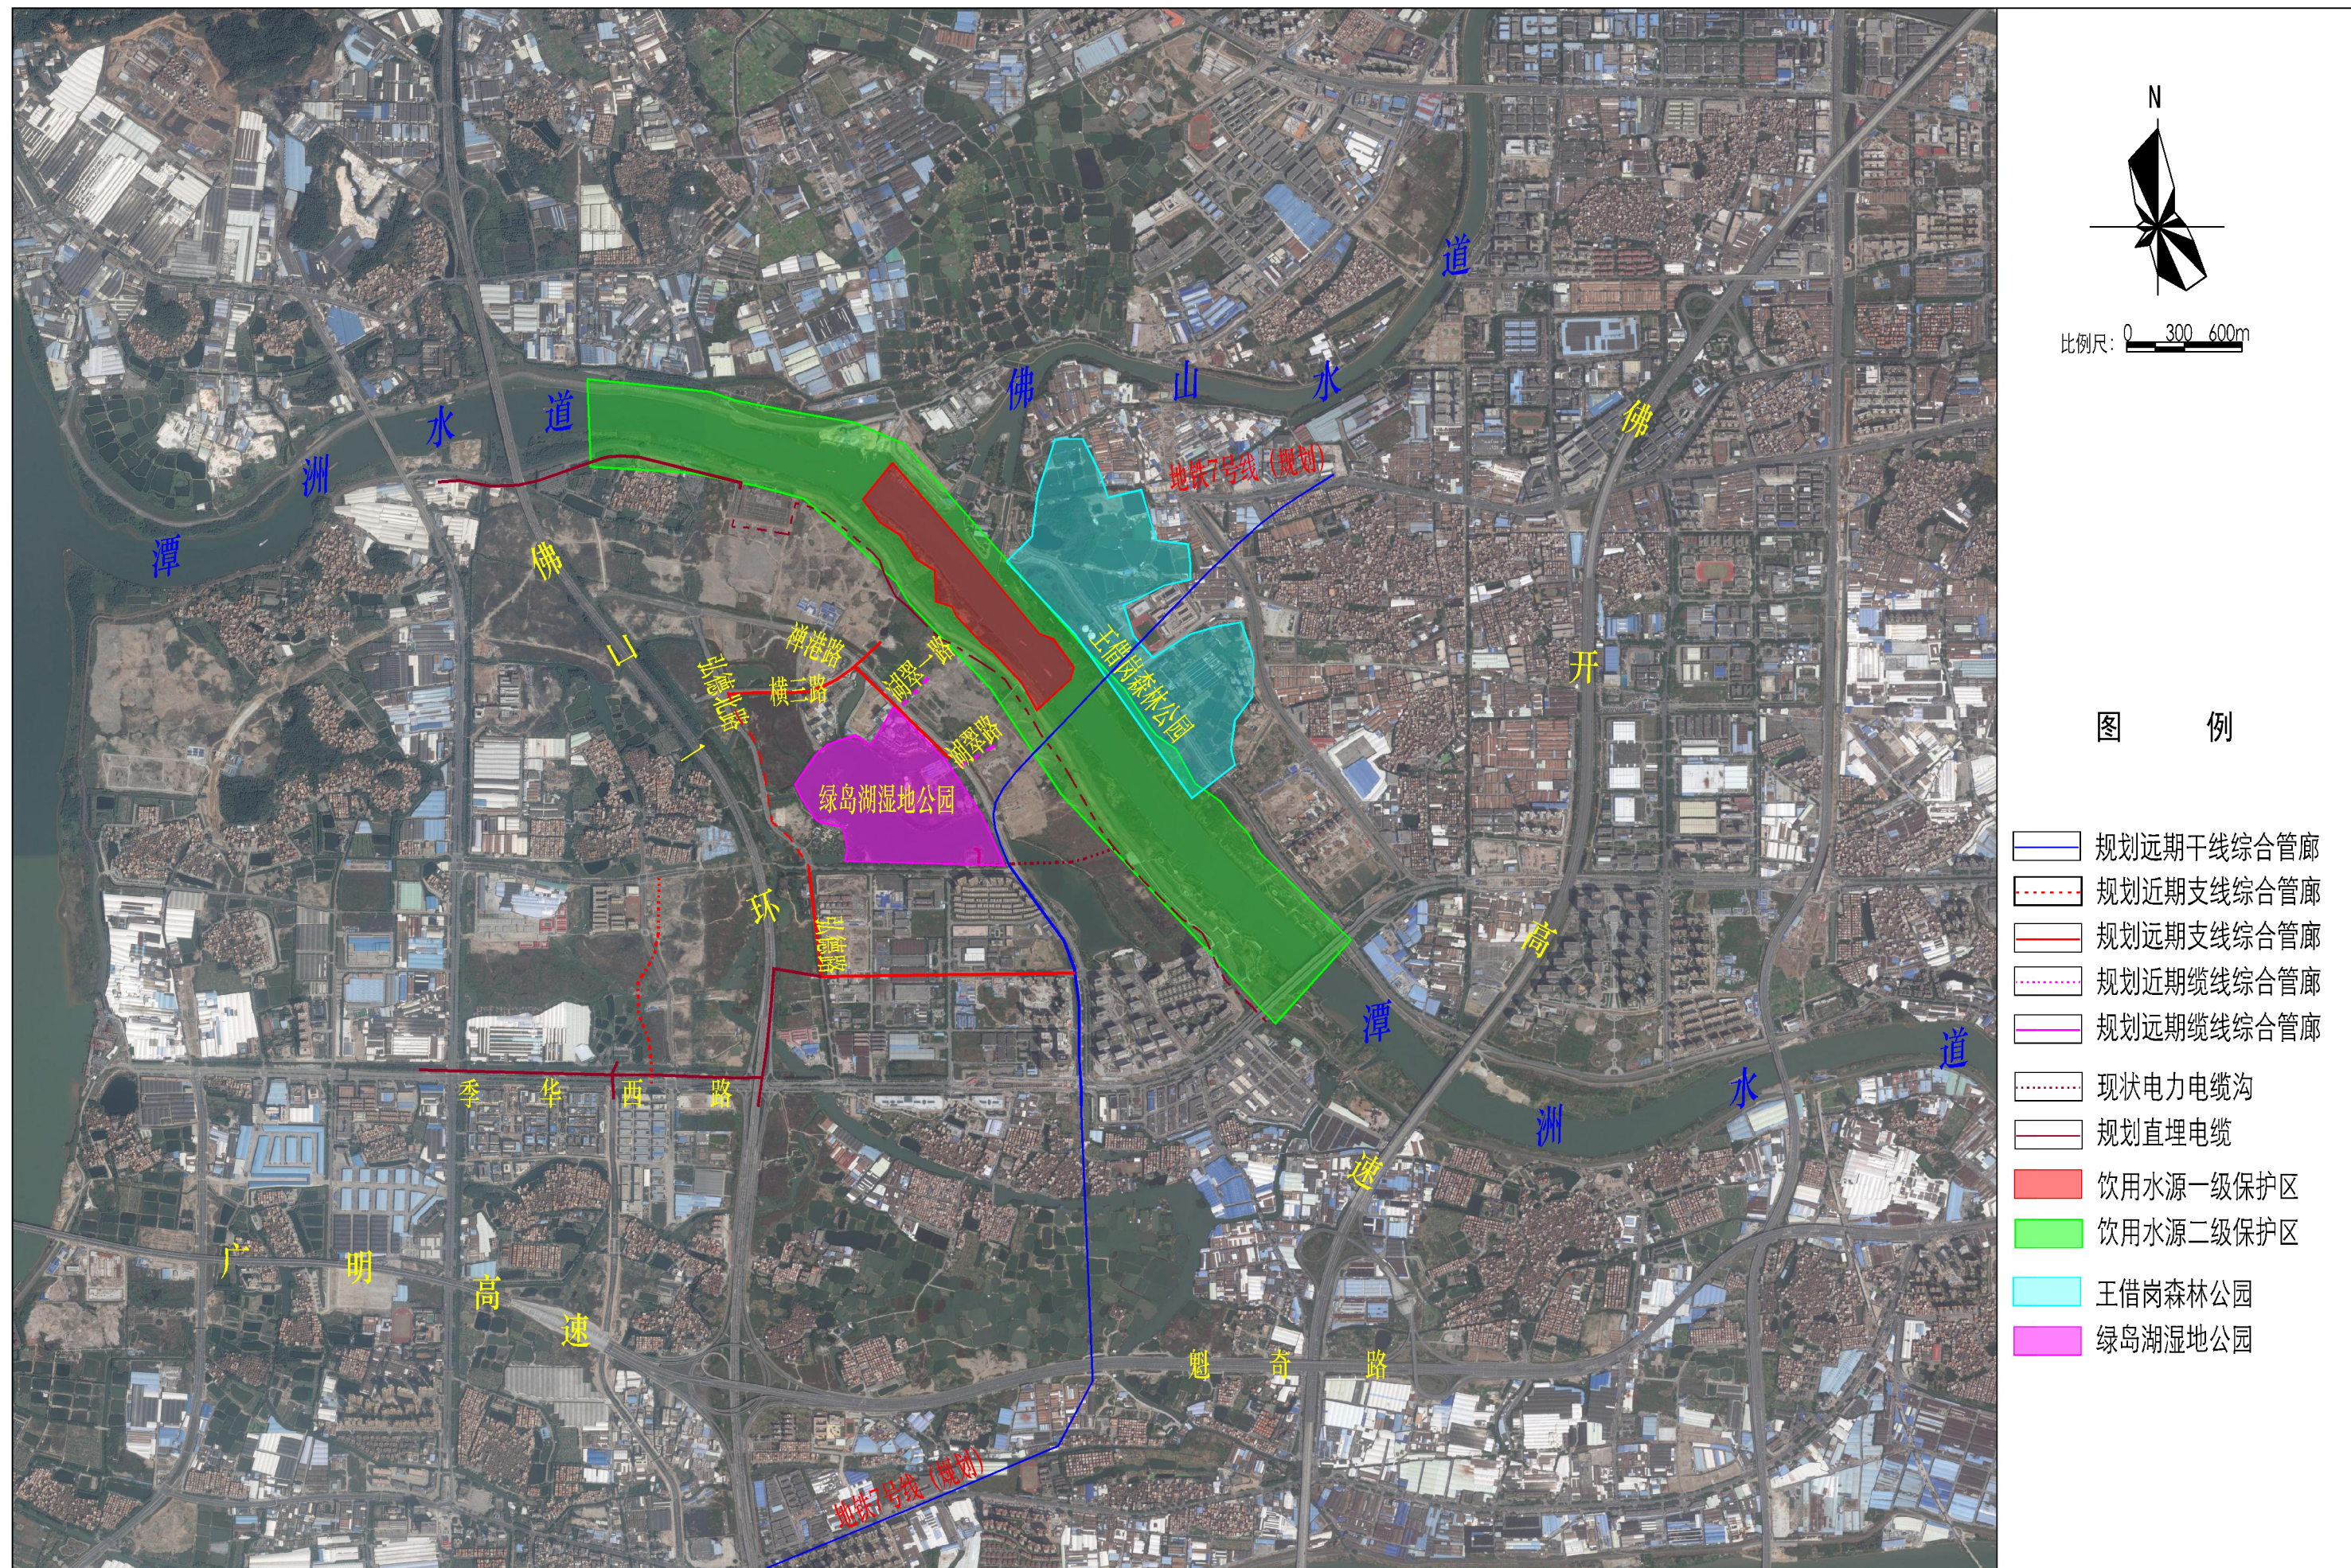

附图14 规划管廊与王借岗森林公园、绿岛湖湿地公园、沙口水厂的位置关系图



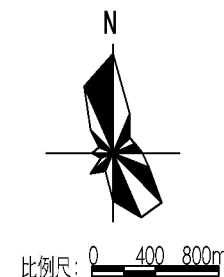



图 例

- 规划近期干线综合管廊
- 规划远期干线综合管廊
- 规划远景干线综合管廊
- 规划远景支线综合管廊
- 规划近期支线综合管廊
- 规划远期支线综合管廊
- 规划近期缆线综合管廊
- 饮用水源一级保护区
- 饮用水源二级保护区

附图15 规划管廊与高明水厂的位置关系图

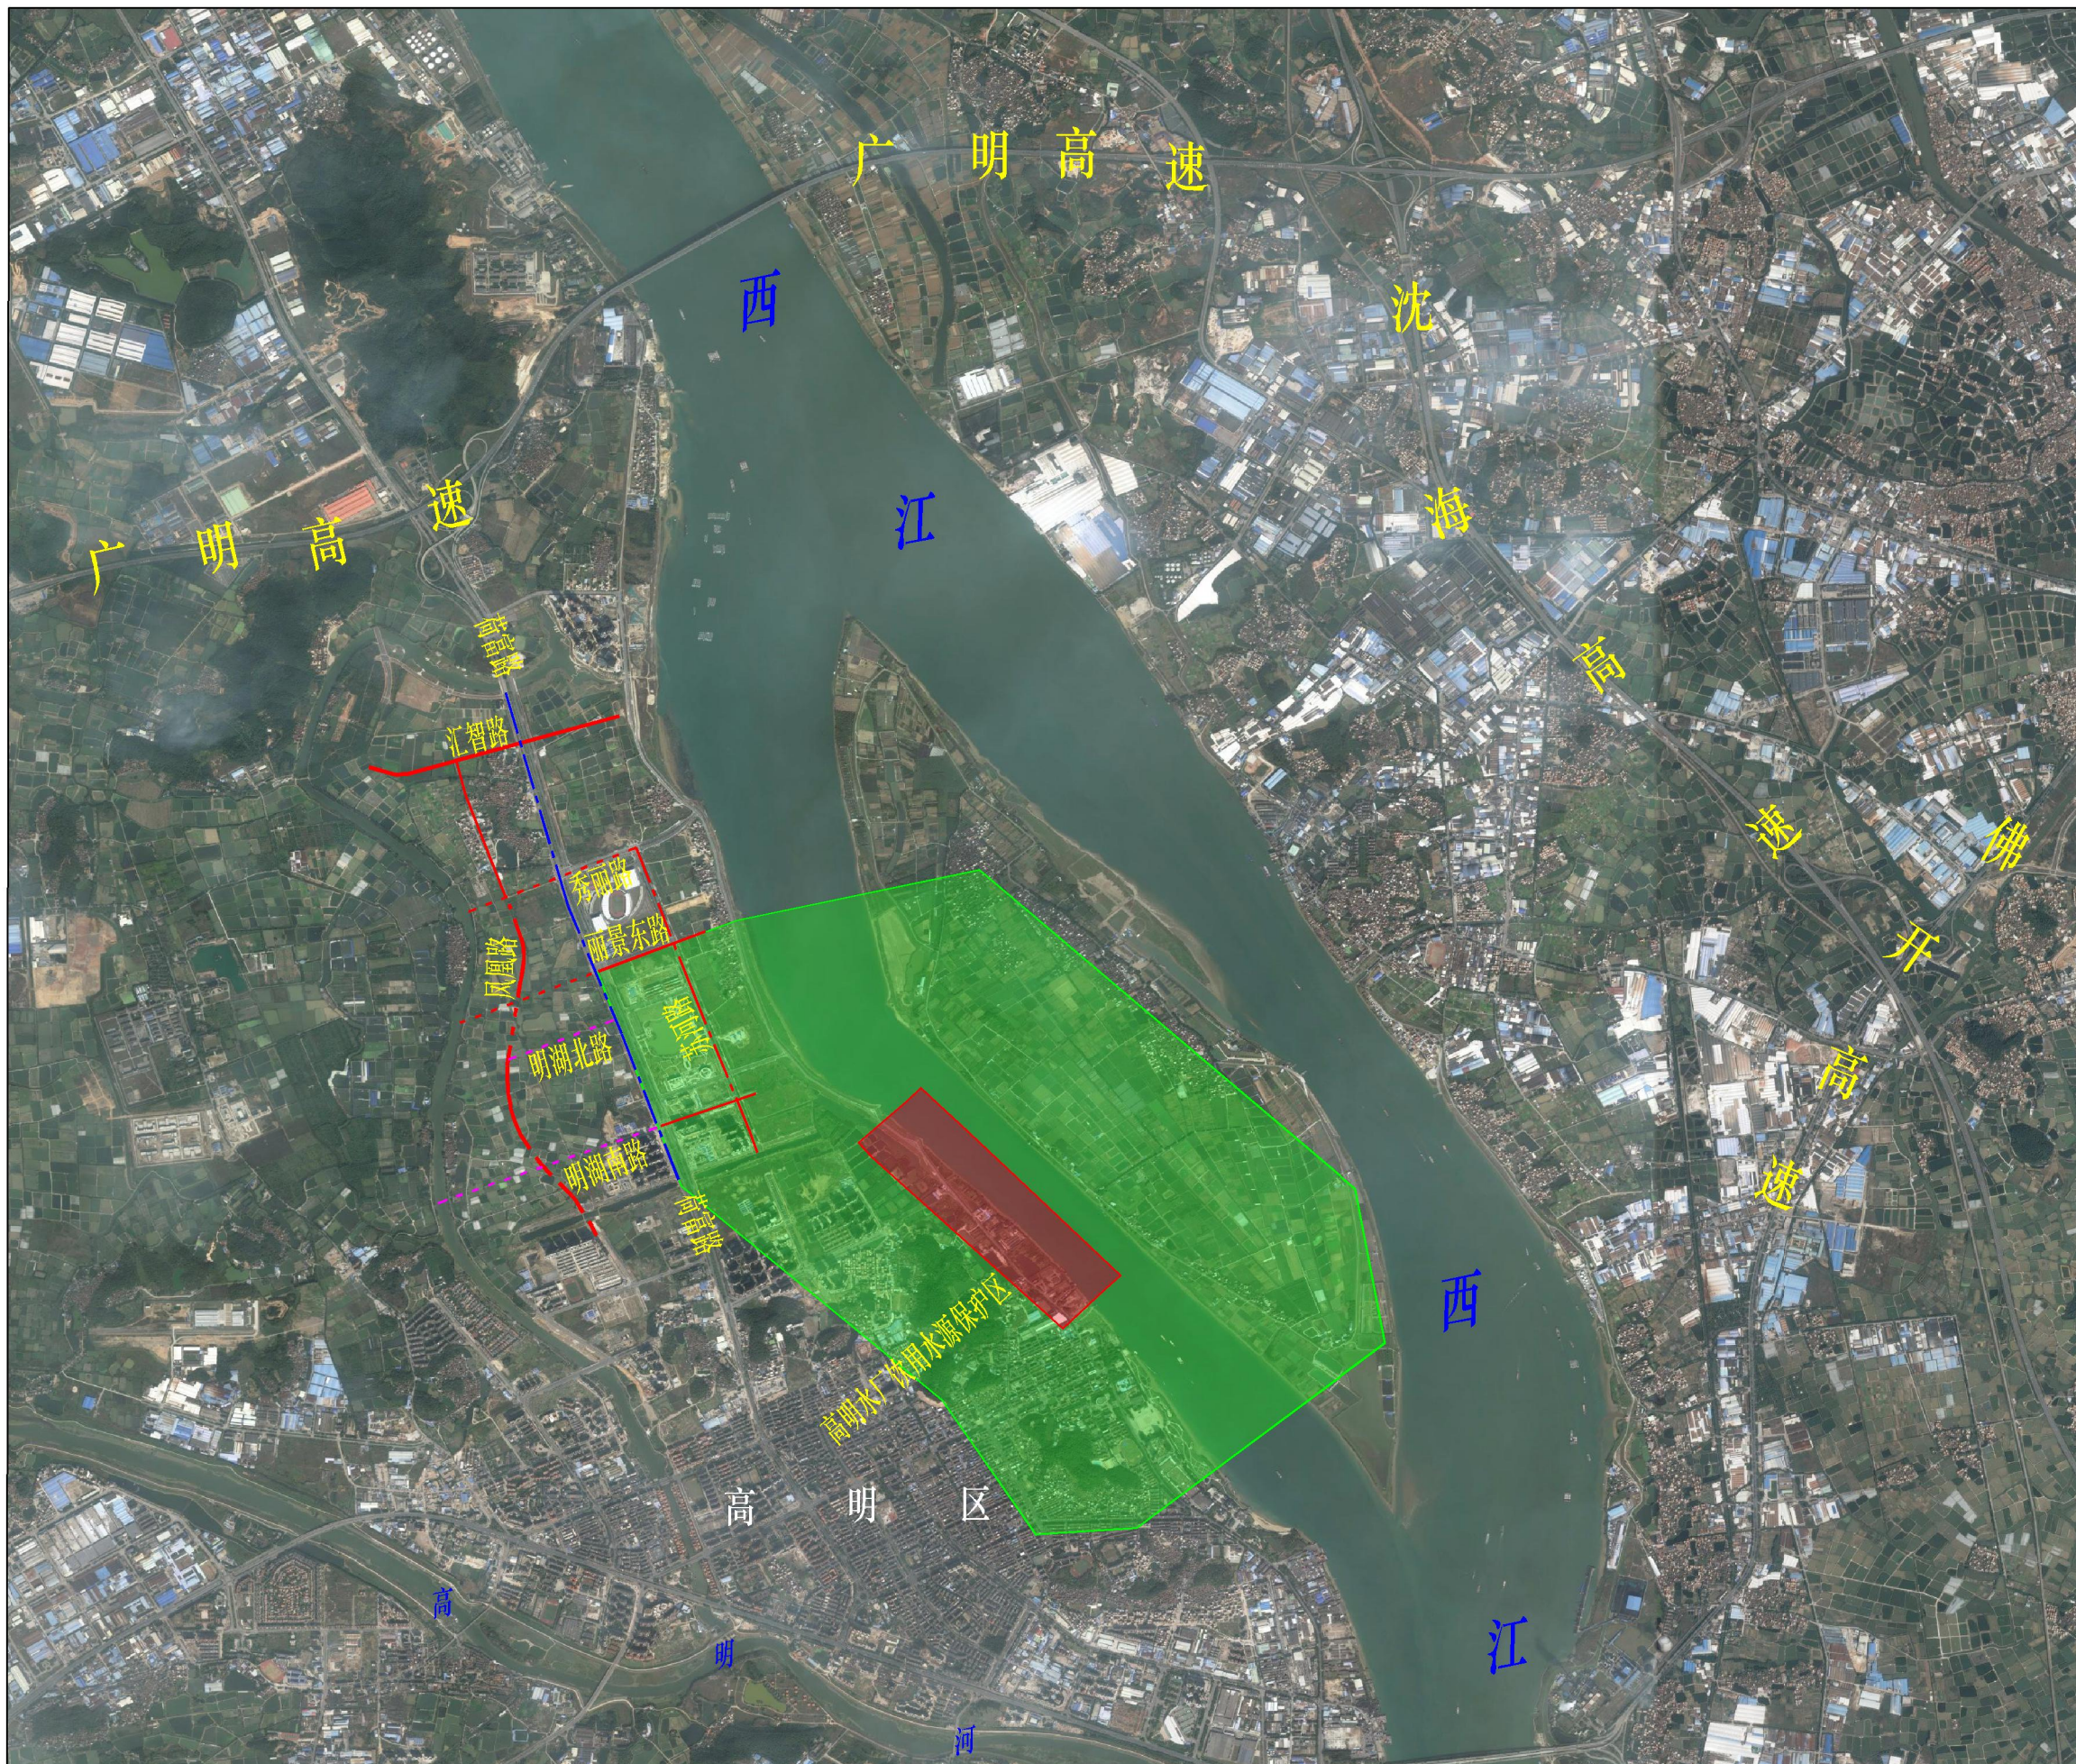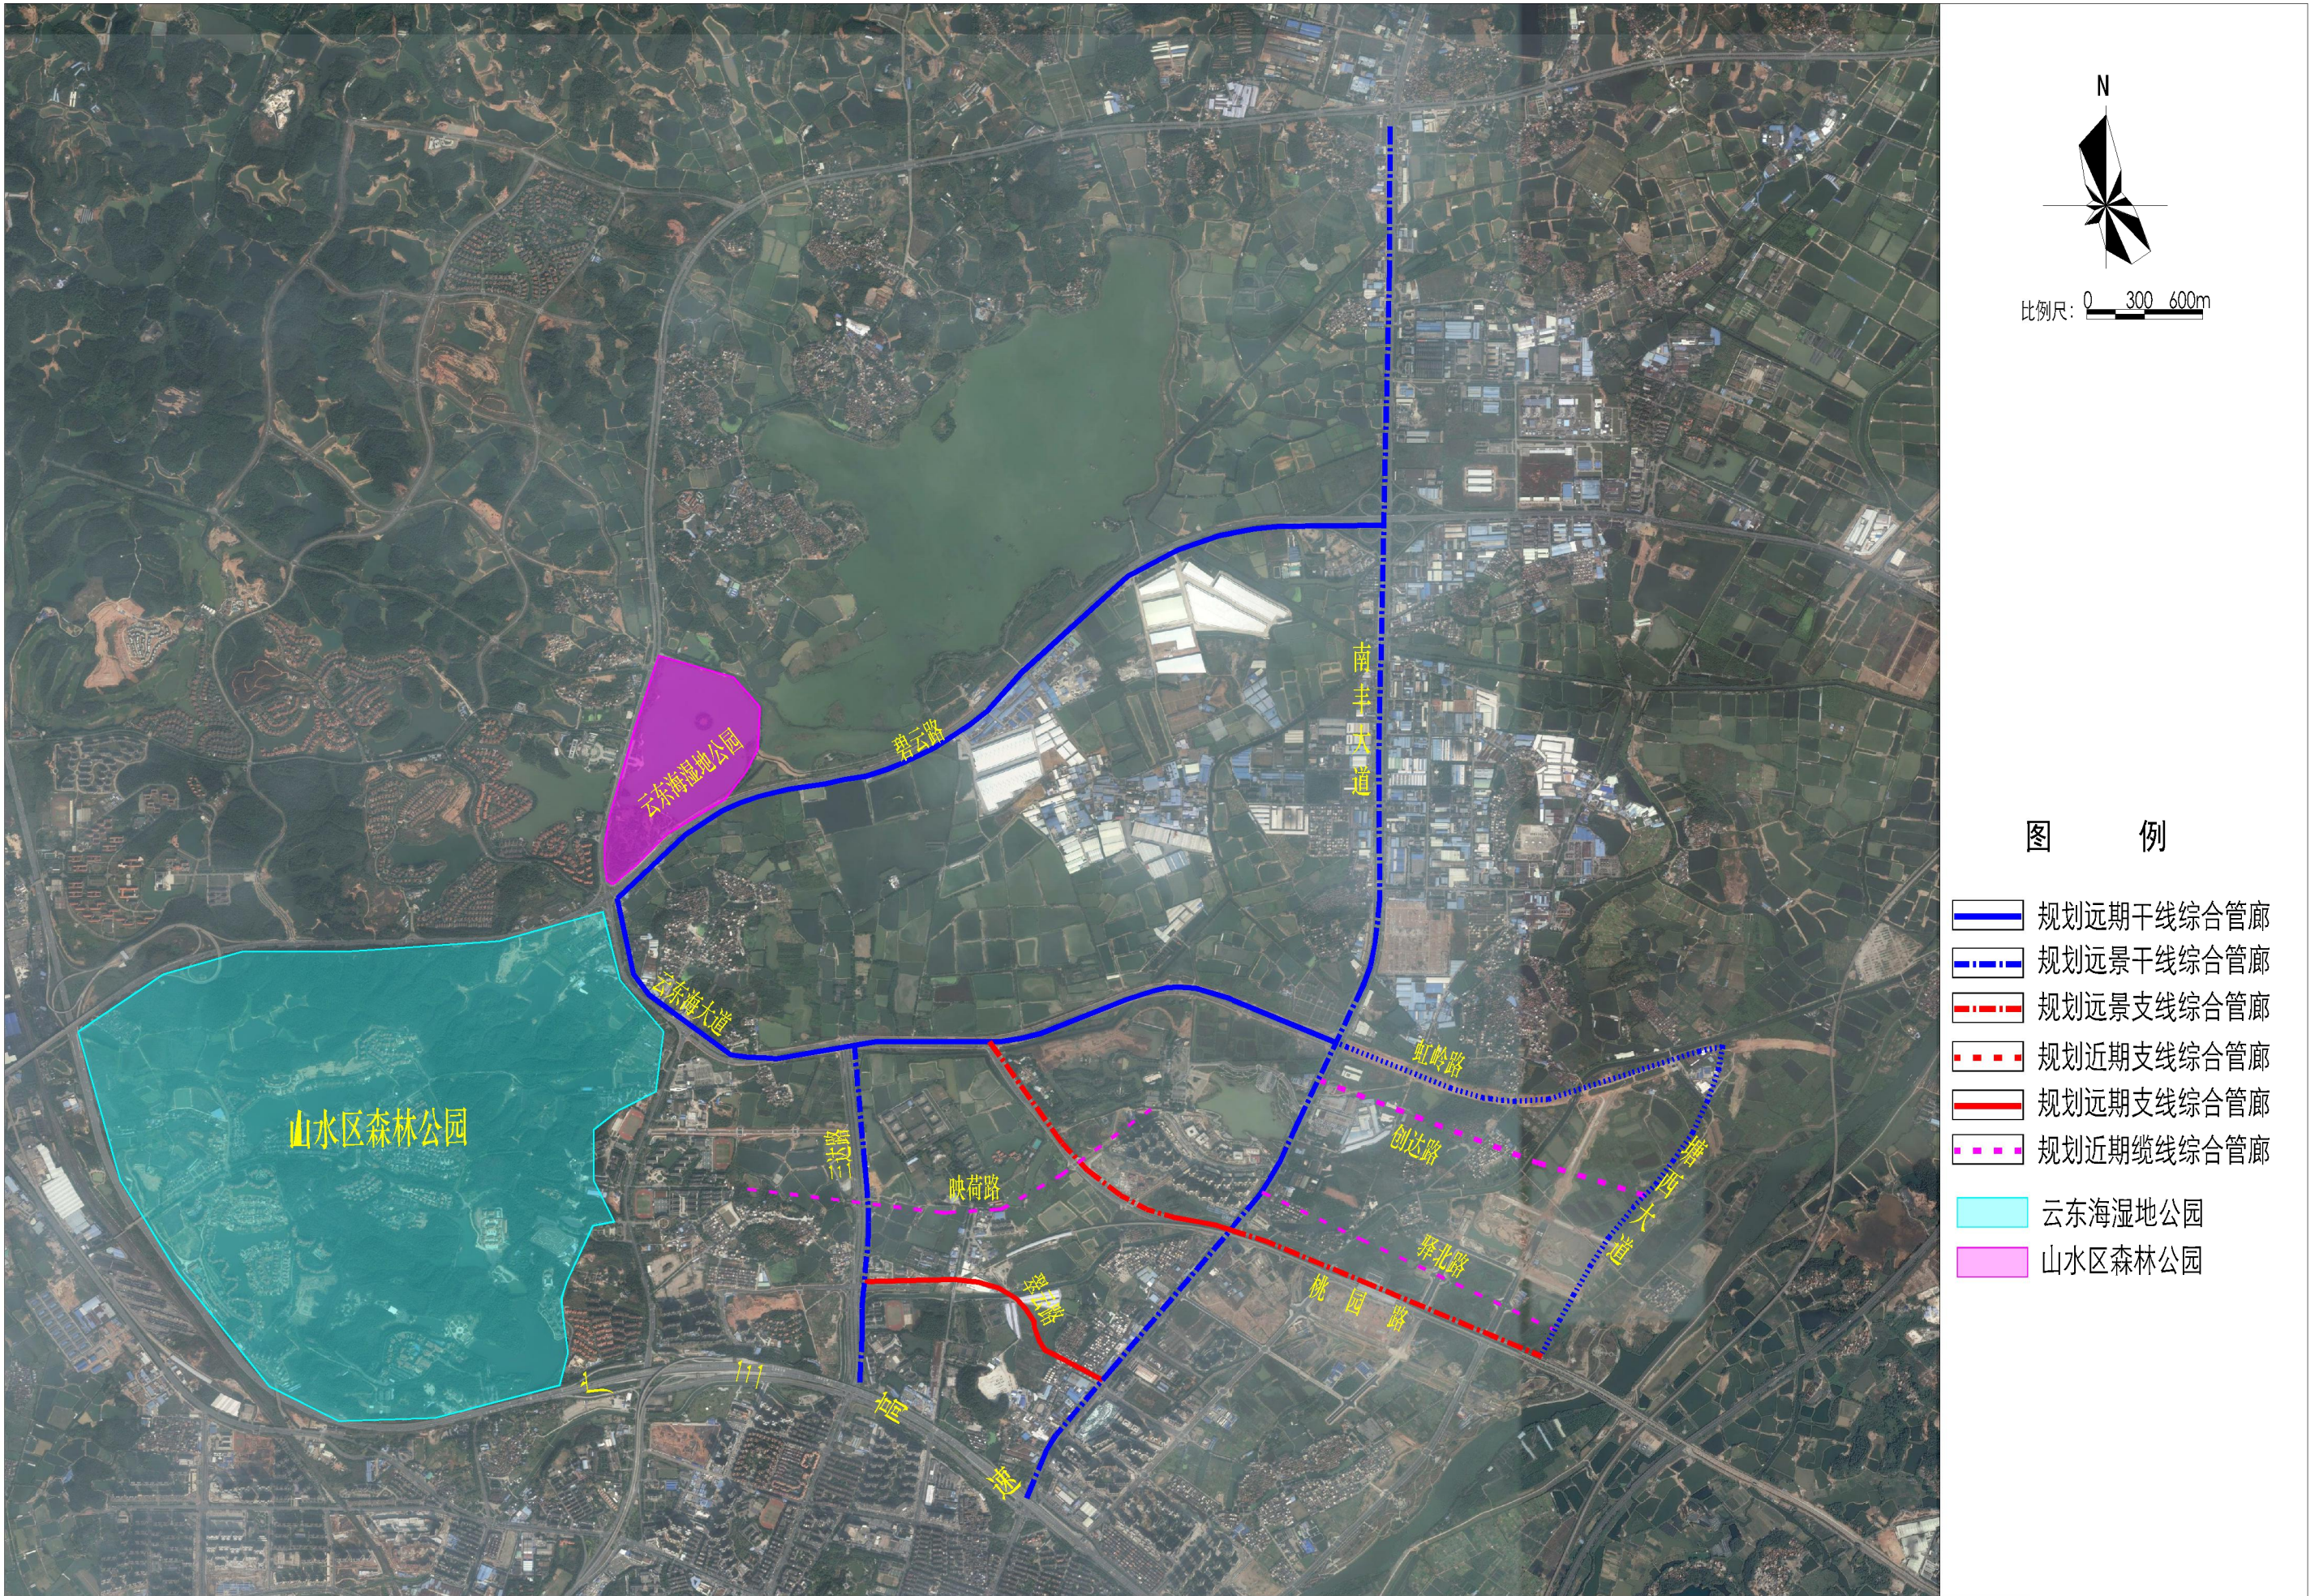

附图16 规划管廊与云东海湿地公园、三水区森林公园的位置关系图

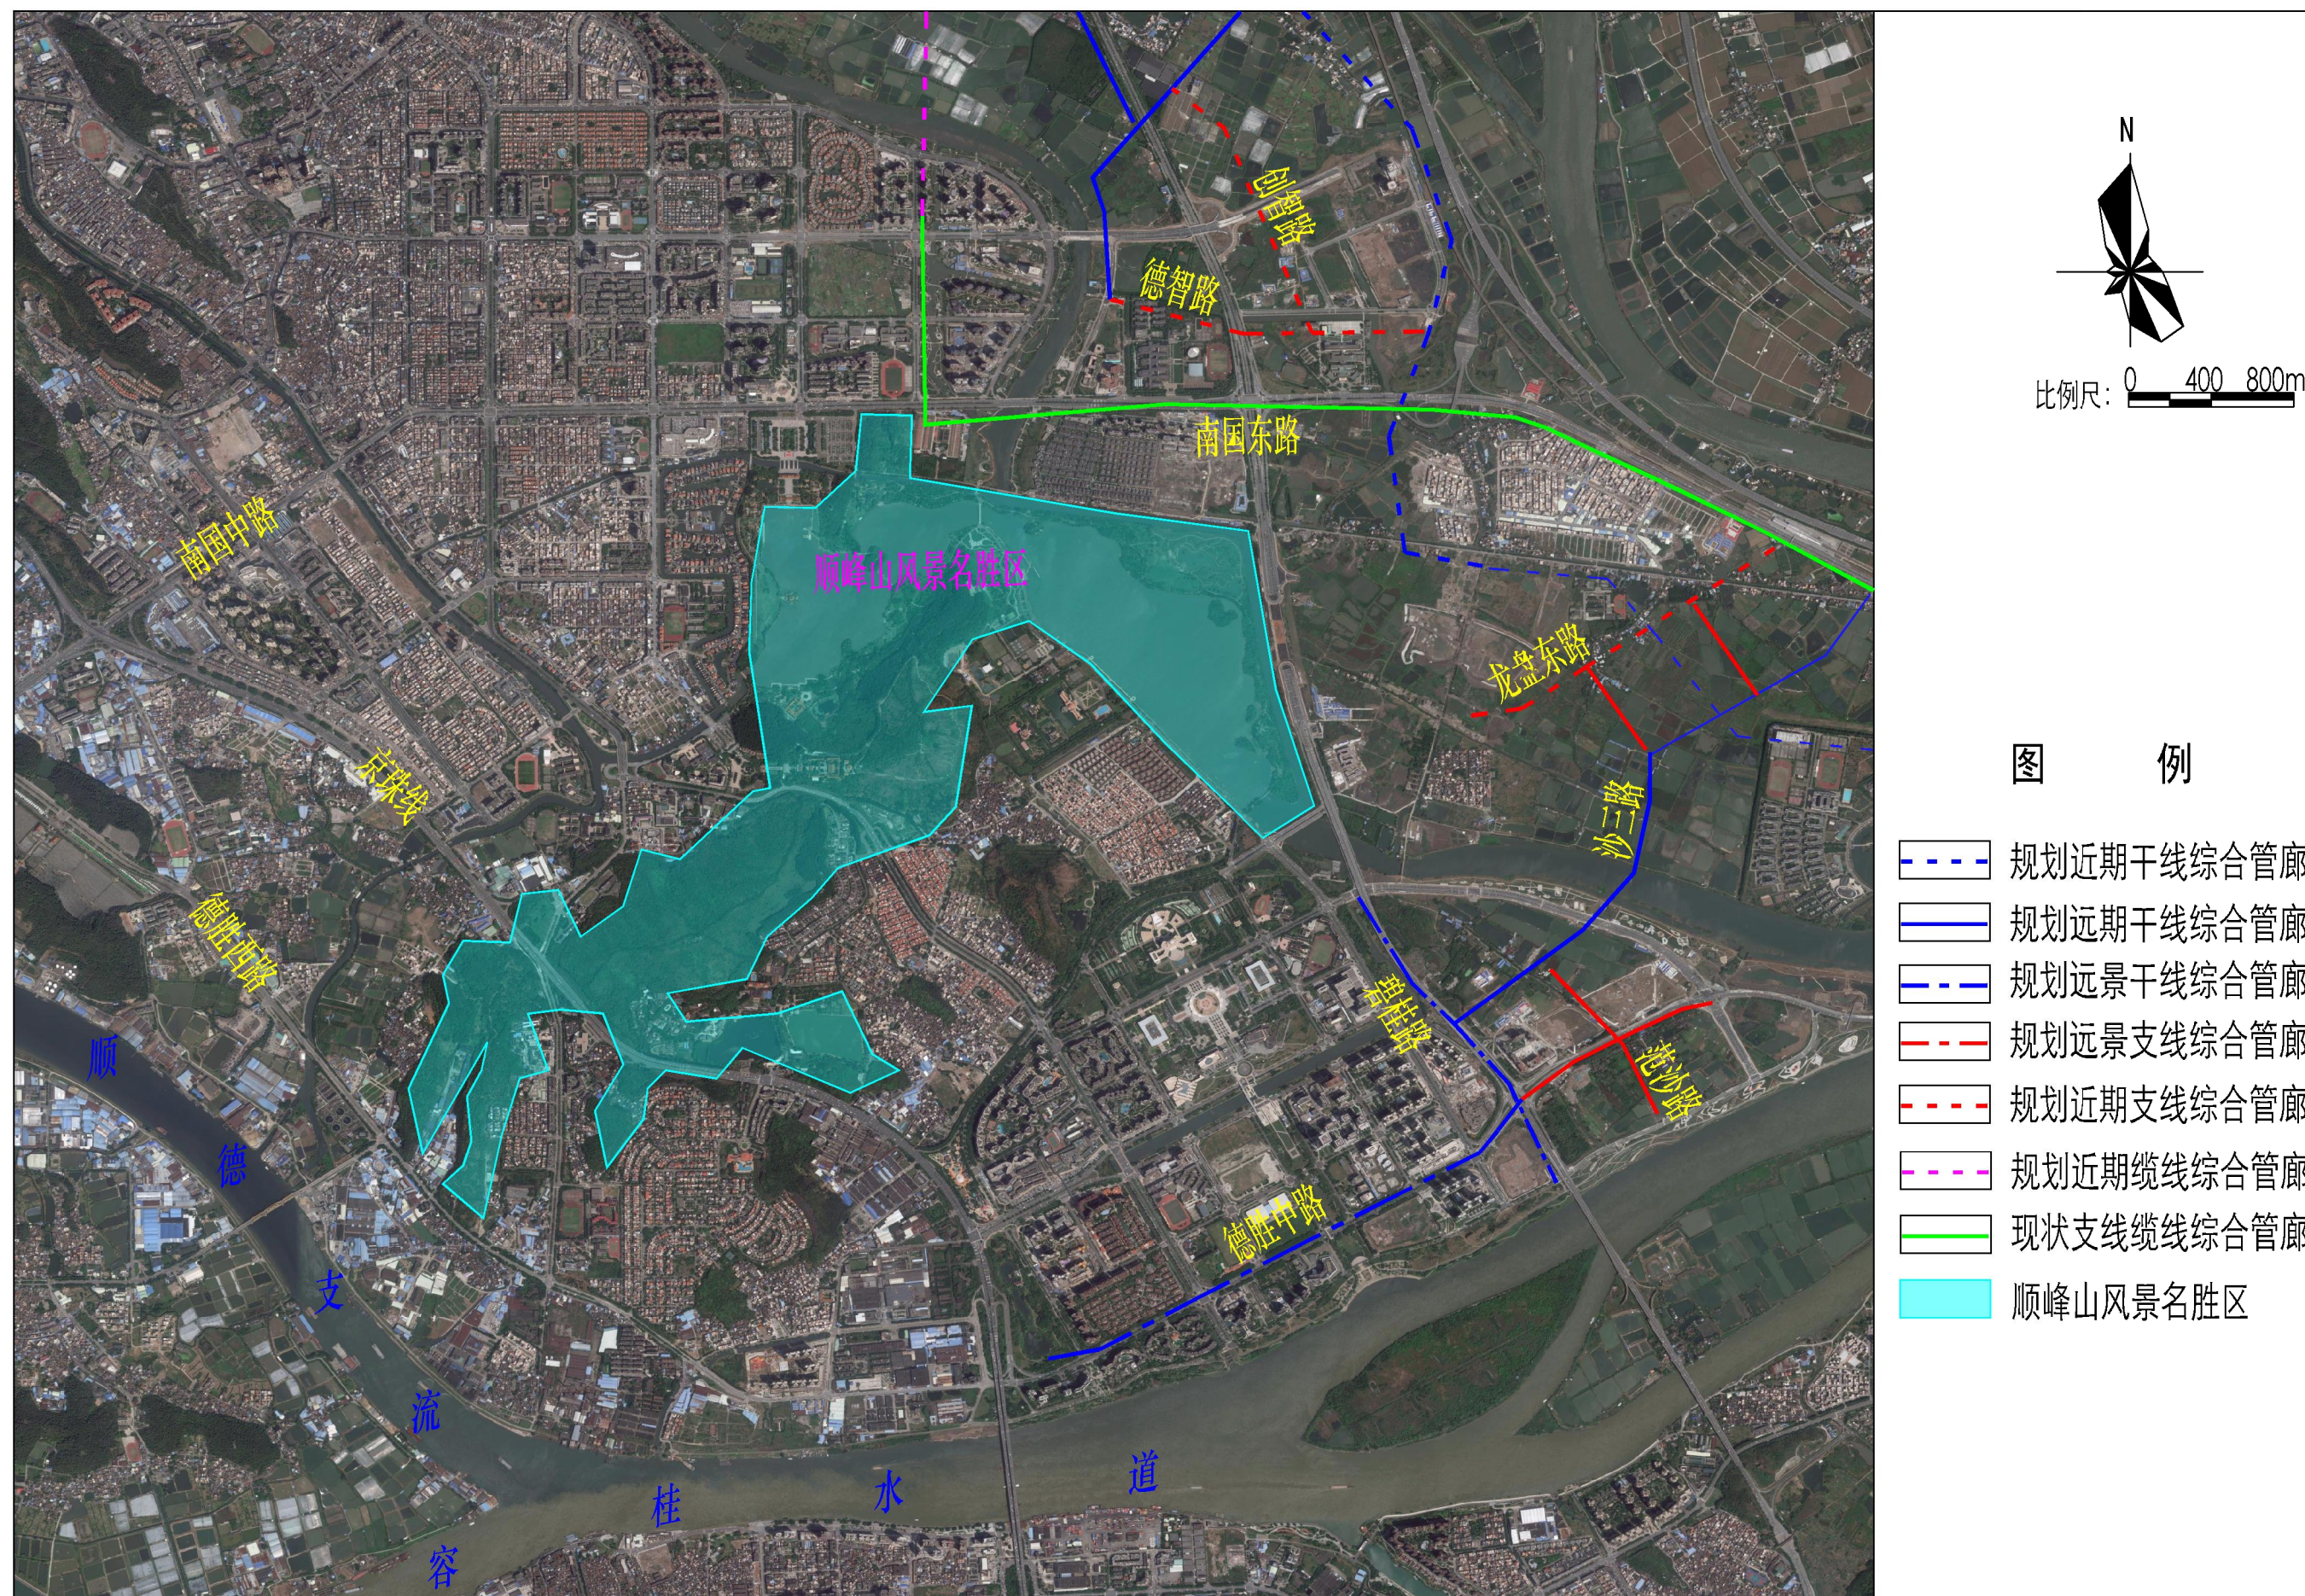

附图17 规划管廊与顺峰山风景名胜区的位置关系图