
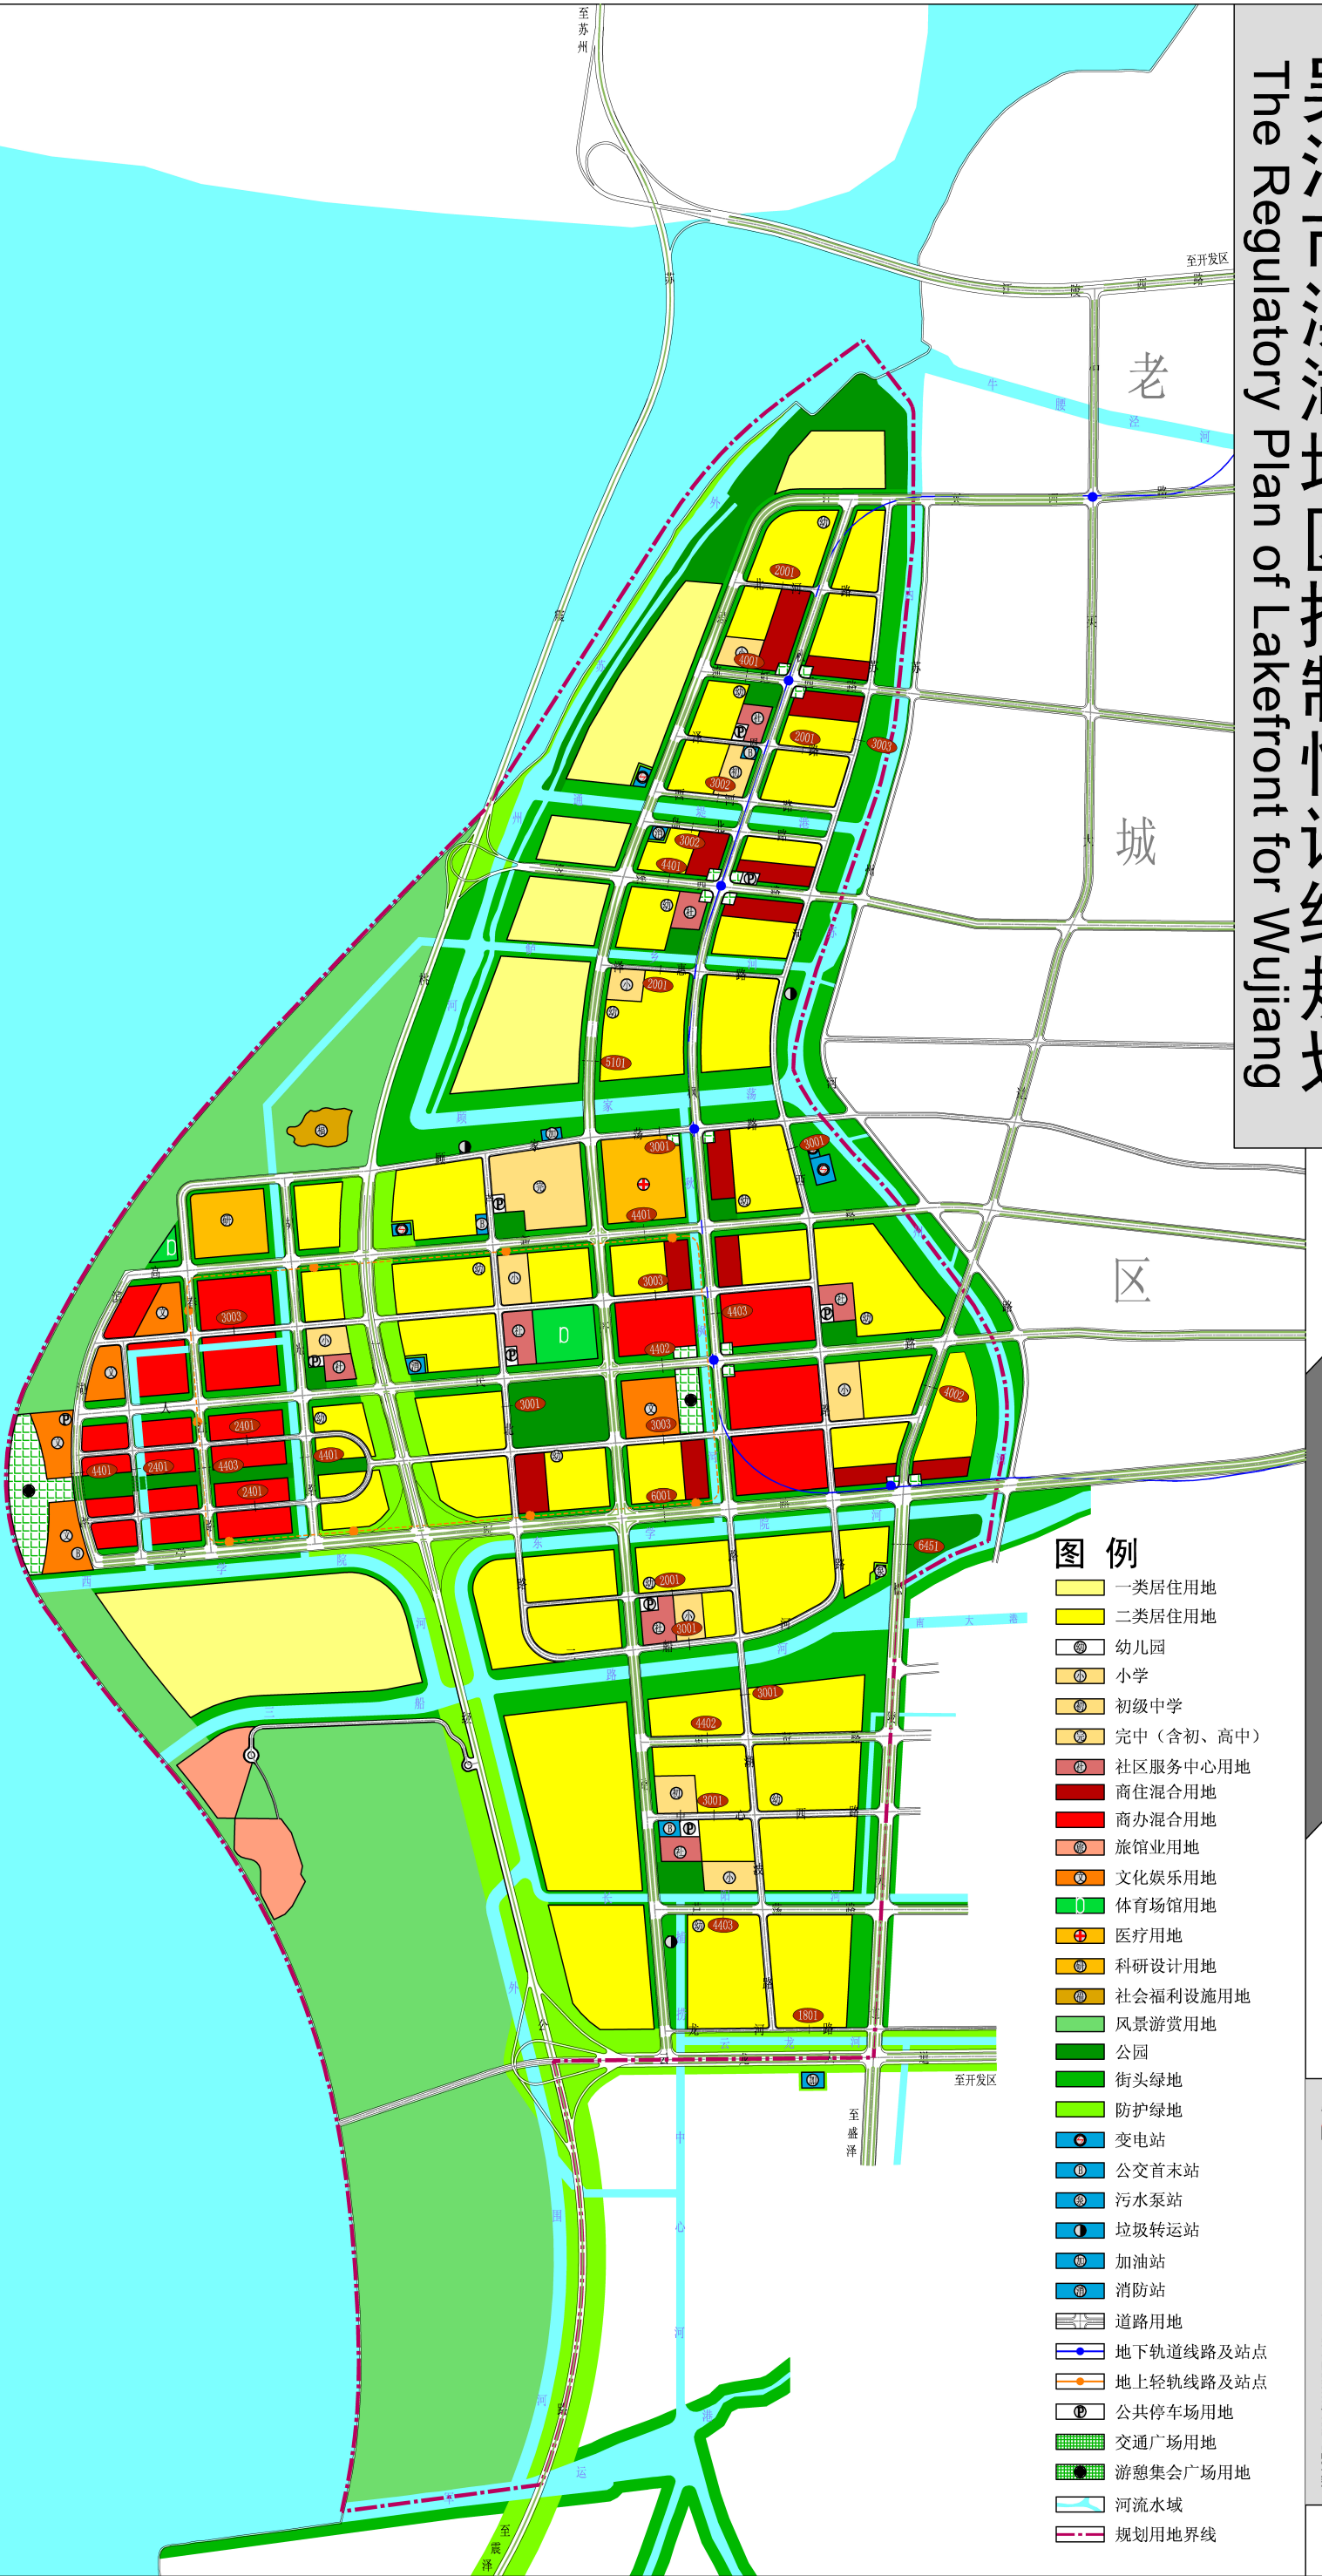


# 吴江市滨湖地区控制性详细规划

## The Regulatory Plan of Lakefront for Wujiang

### 用地规划图

江苏省城市规划设计研究院  
JIANGSU INSTITUTE OF URBAN PLANNING AND DESIGN

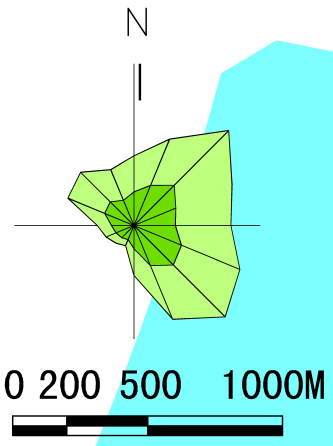

#### 图例

- 一类居住用地
- 二类居住用地
- 幼儿园
- 小学
- 初级中学
- 完中(含初、高中)
- 社区服务中心用地
- 商住混合用地
- 商办混合用地
- 旅馆业用地
- 文化娱乐用地
- 体育场馆用地
- 医疗用地
- 科研设计用地
- 社会福利设施用地
- 风景游赏用地
- 公园
- 街头绿地
- 防护绿地
- 变电站
- 公交首末站
- 污水泵站
- 垃圾转运站
- 加油站
- 消防站
- 道路用地
- 地下轨道线路及站点
- 地上轻轨线路及站点
- 公共停车场用地
- 交通广场用地
- 游憩集会广场用地
- 河流水域
- 规划用地界线