


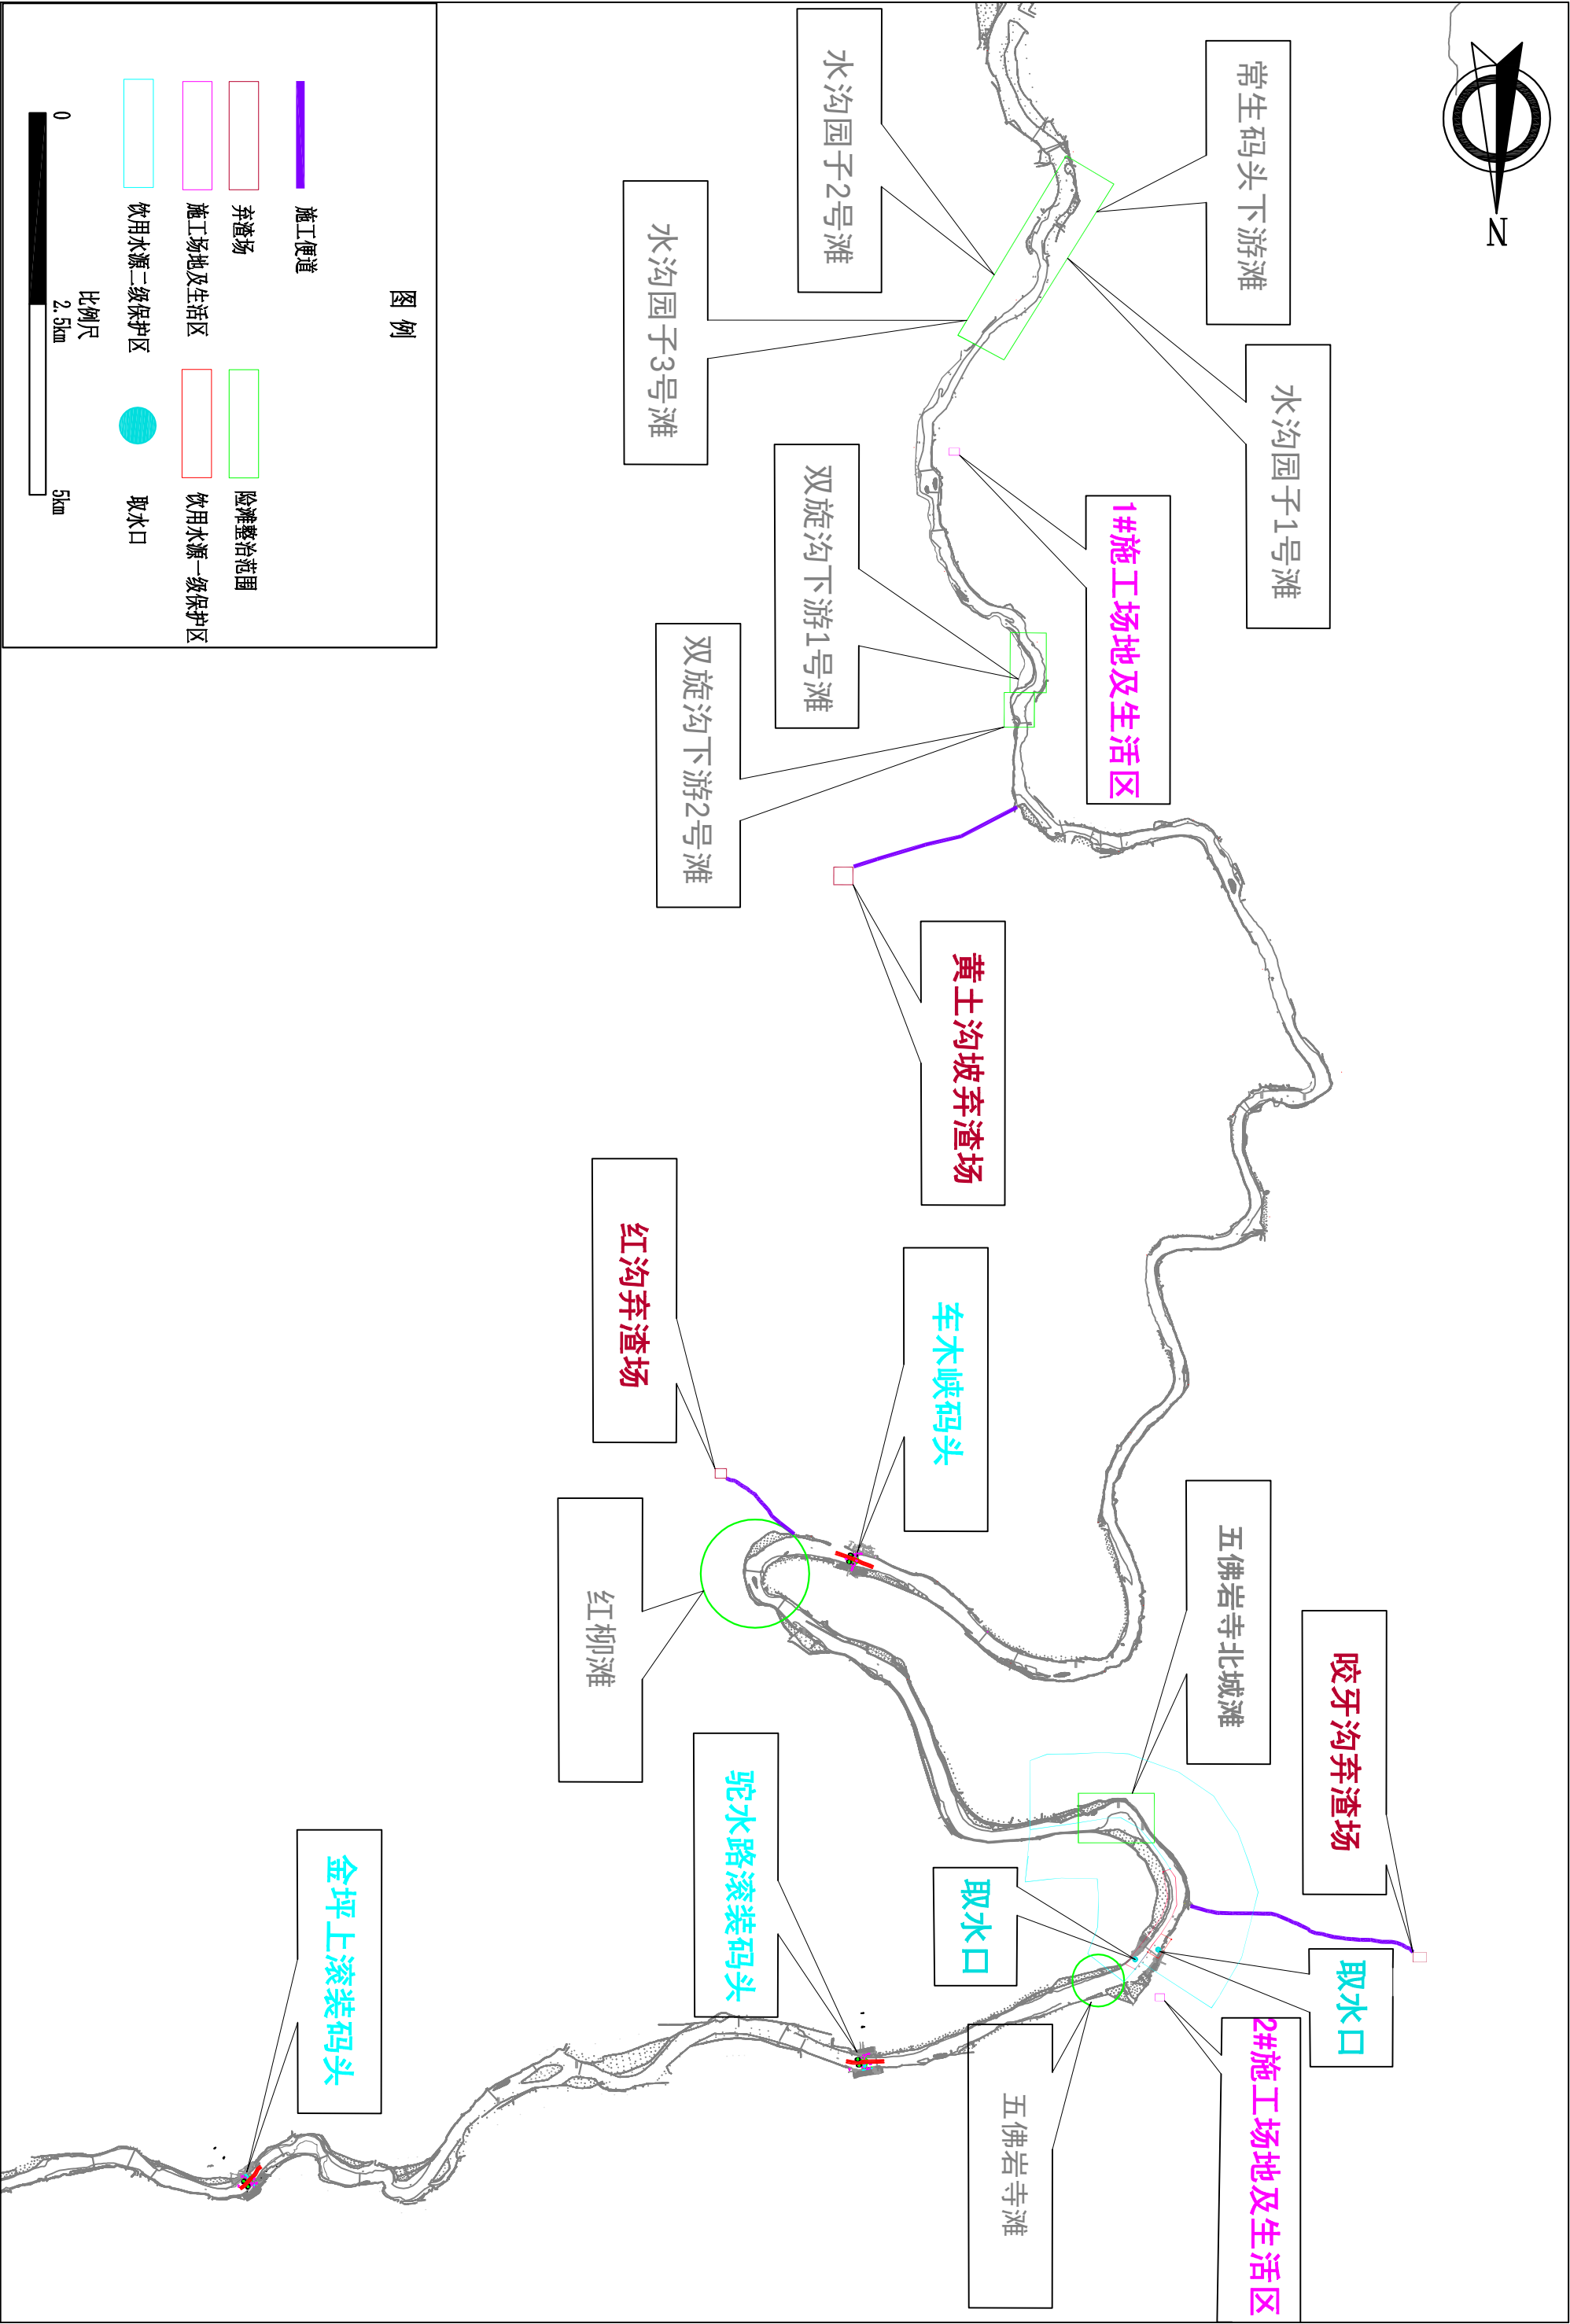

附图三 项目总平面布置图