





南京市交通运输局	南京市主城区部分城市快速路交通噪声治理 三年行动计划第一批建设项目 初步设计	声屏障平面布置图	设 计	复 核	审 核	日 期	图 表 号	中设设计集团股份有限公司
						2018.08	C-2-1	



南京市交通运输局	南京市主城区部分城市快速路交通噪声治理 三年行动计划第一批建设项目 初步设计	声屏障平面布置图	设 计	复 核	审 核	日 期	图 表 号	中设设计集团股份有限公司
						2018.08	C-2-1	

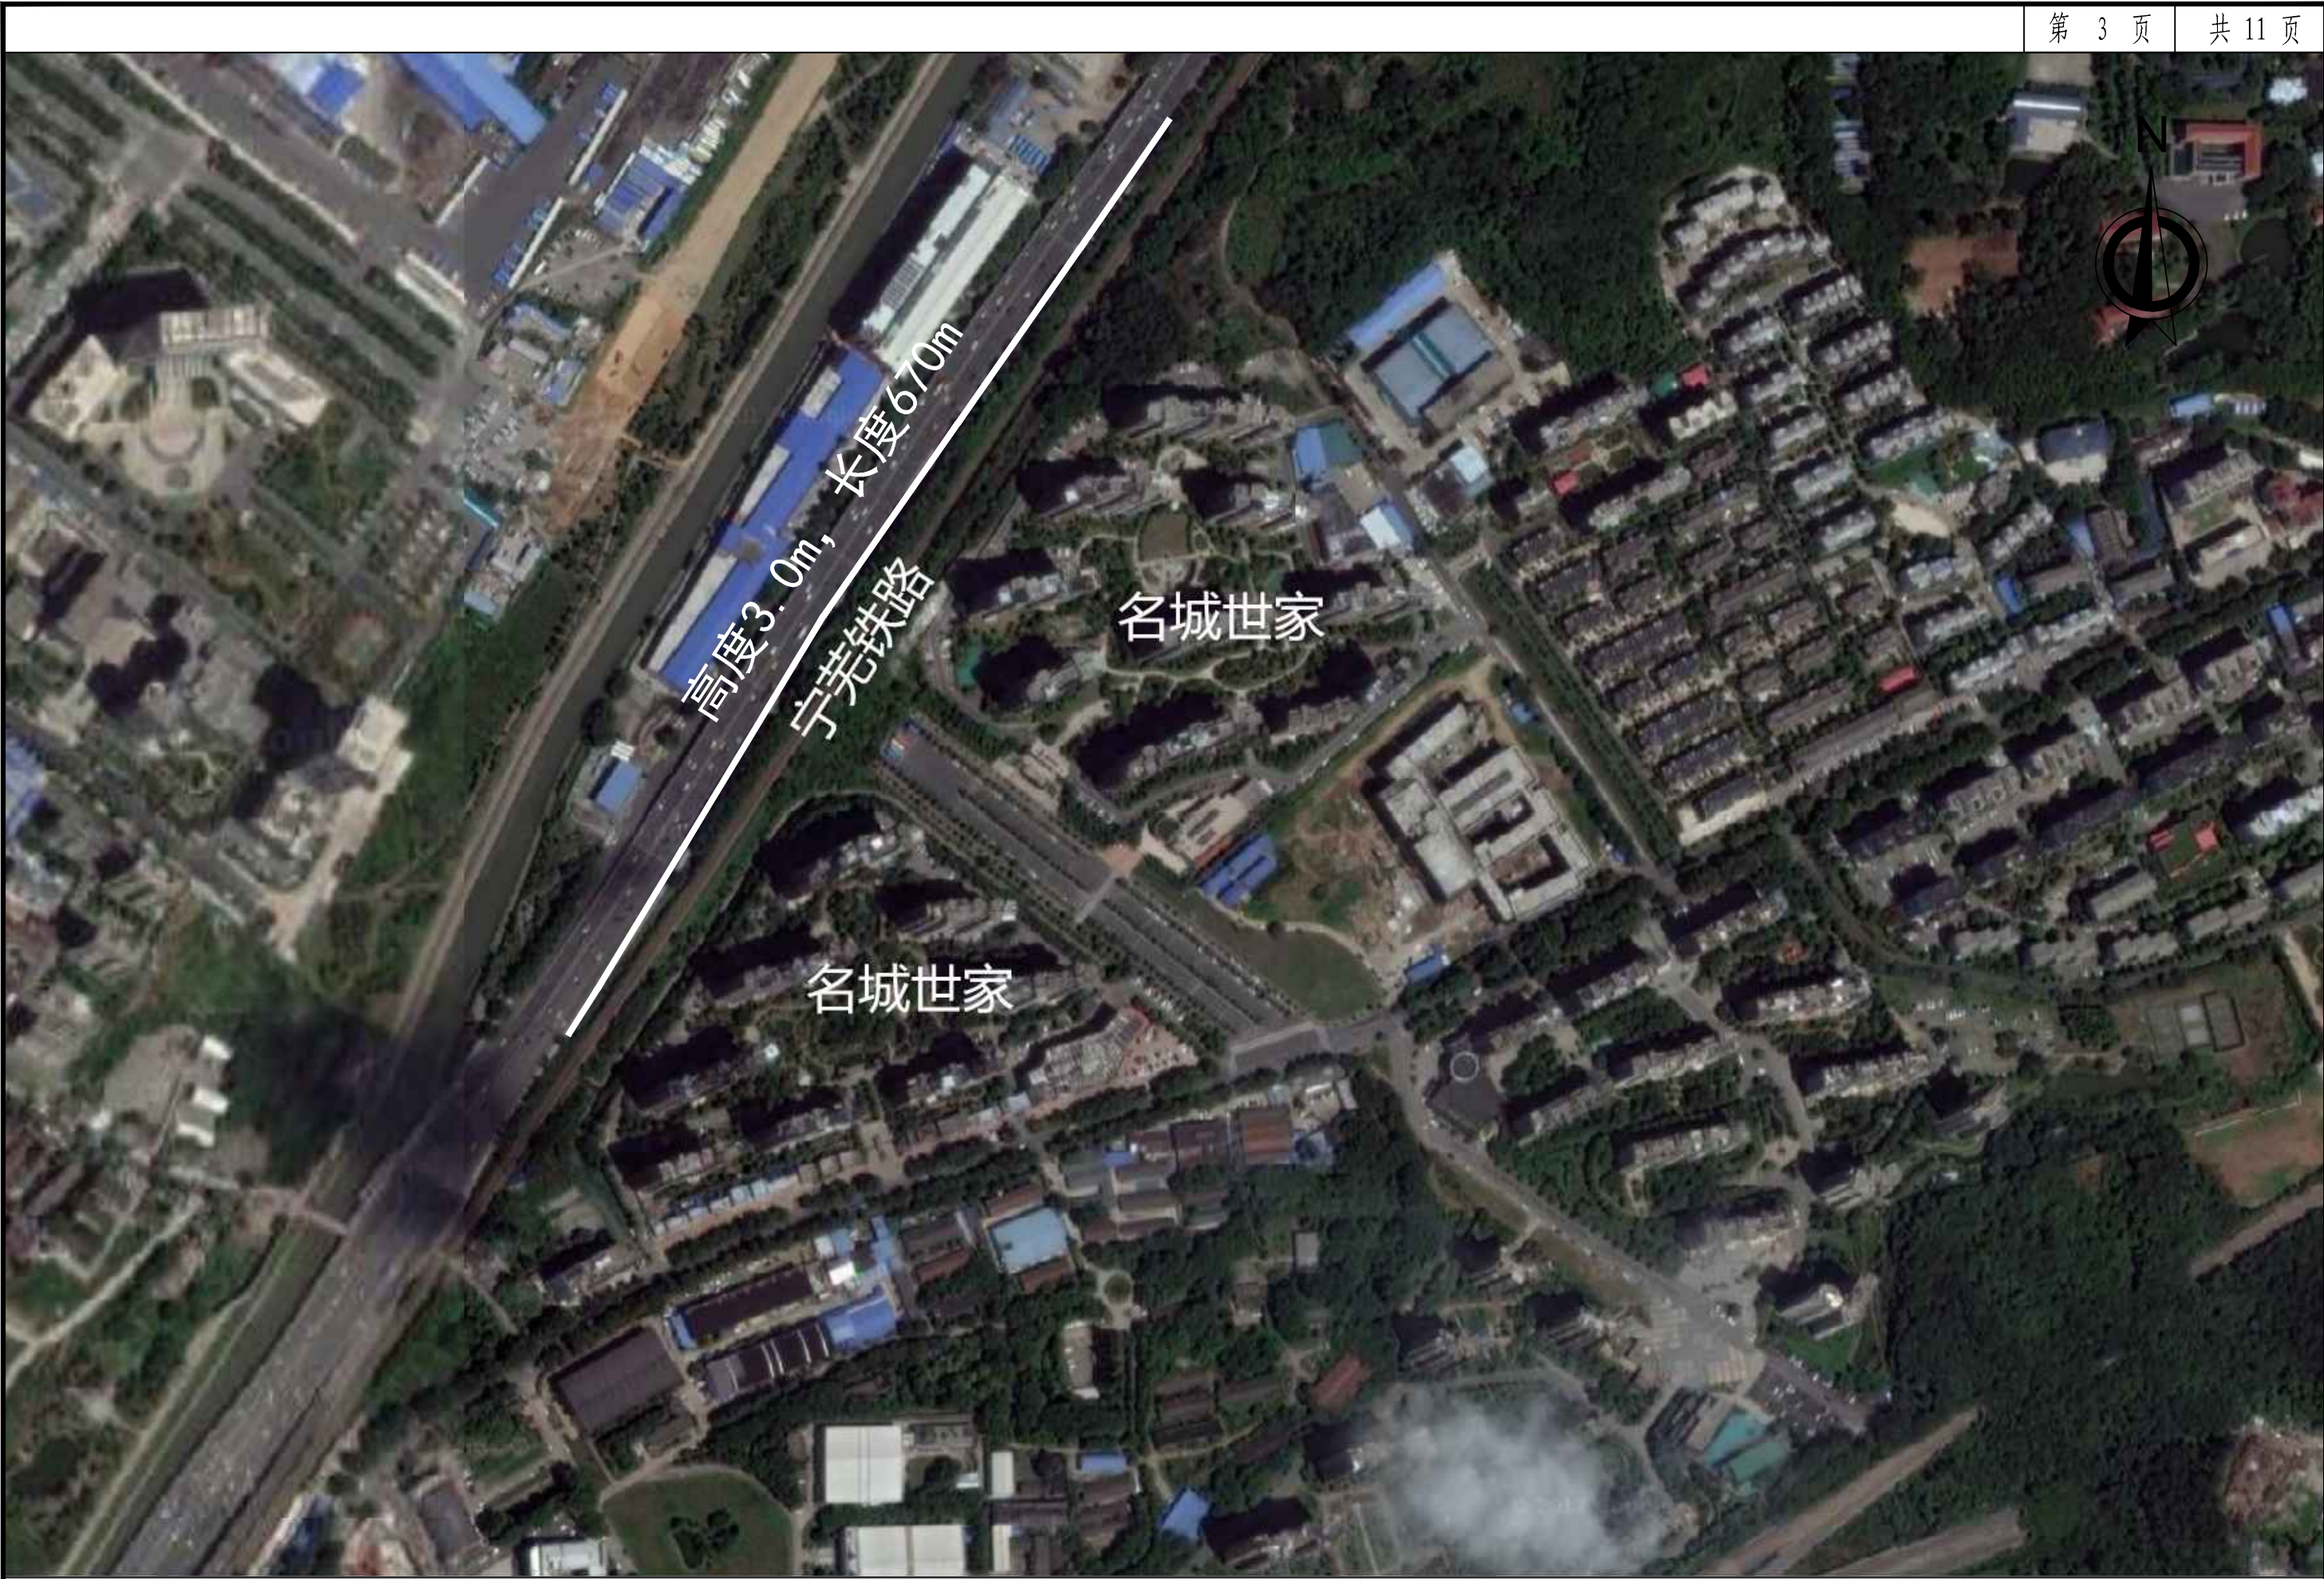

南京市交通运输局	南京市主城区部分城市快速路交通噪声治理 三年行动计划第一批建设项目 初步设计	声屏障平面布置图	设 计	复 核	审 核	日 期	图 表 号	中设设计集团股份有限公司
						2018.08	C-2-1	

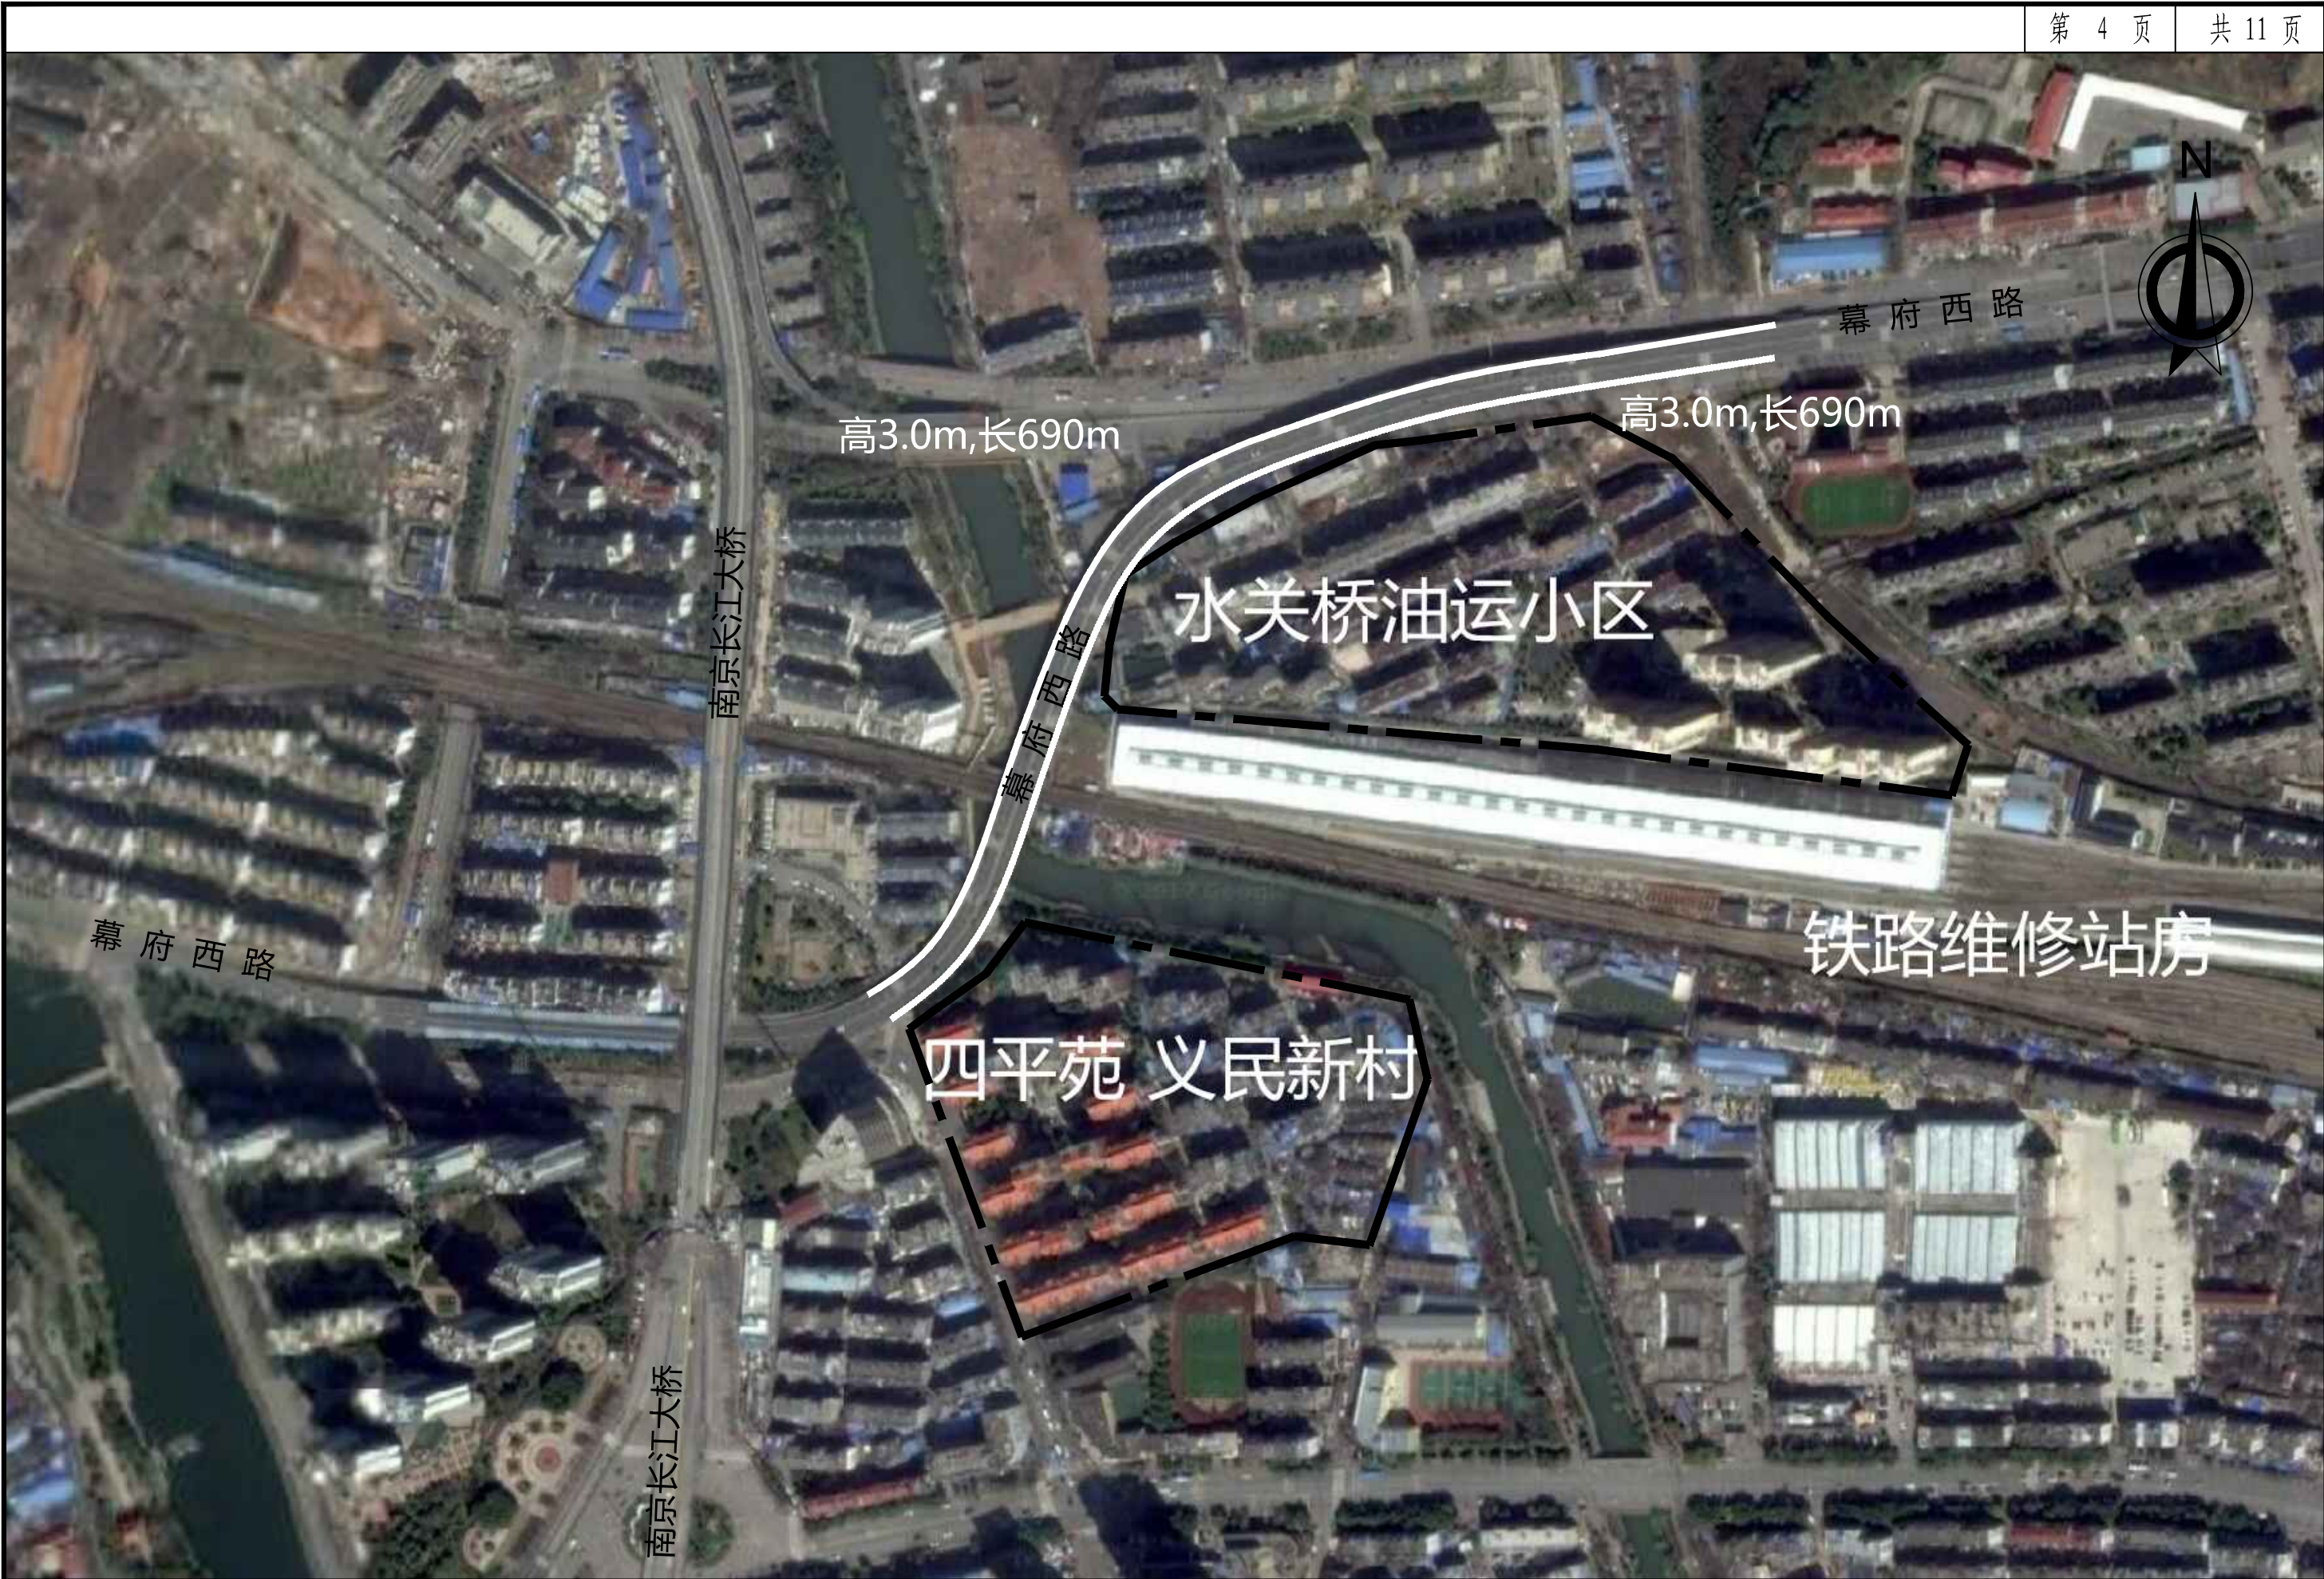

南京市交通运输局	南京市主城区部分城市快速路交通噪声治理 三年行动计划第一批建设项目 初步设计	声屏障平面布置图	设计	复核	审核	日期	图表号	中设设计集团股份有限公司
						2018.08	C-2-1	