


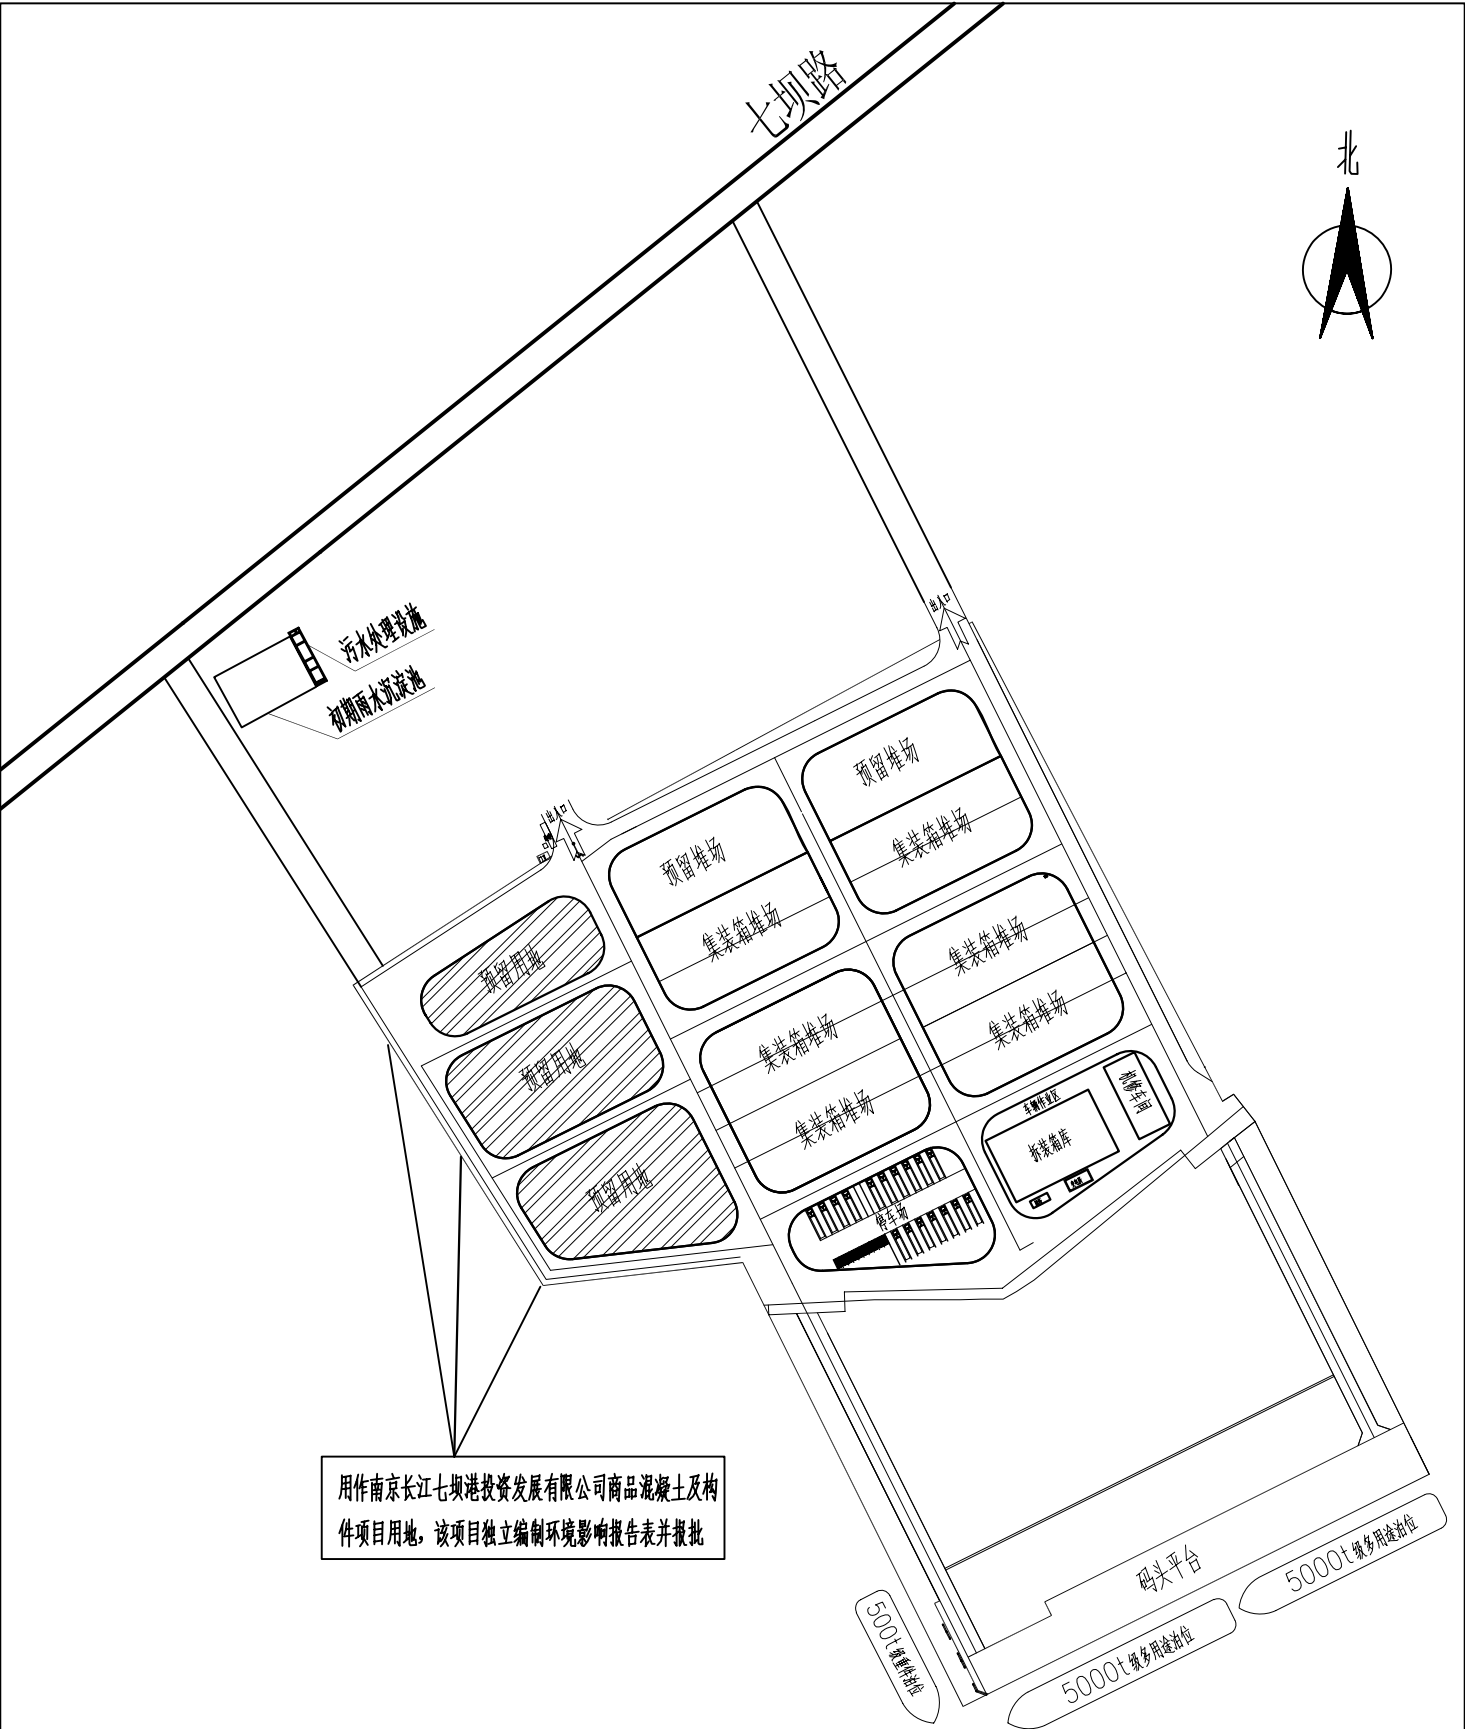

附图二 项目总平面布置图(修编后)