



南京市南部新城开发建设“十四五”规划

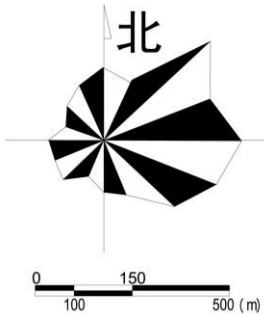

- 图例
- 建设边界
 - 主要对外道路

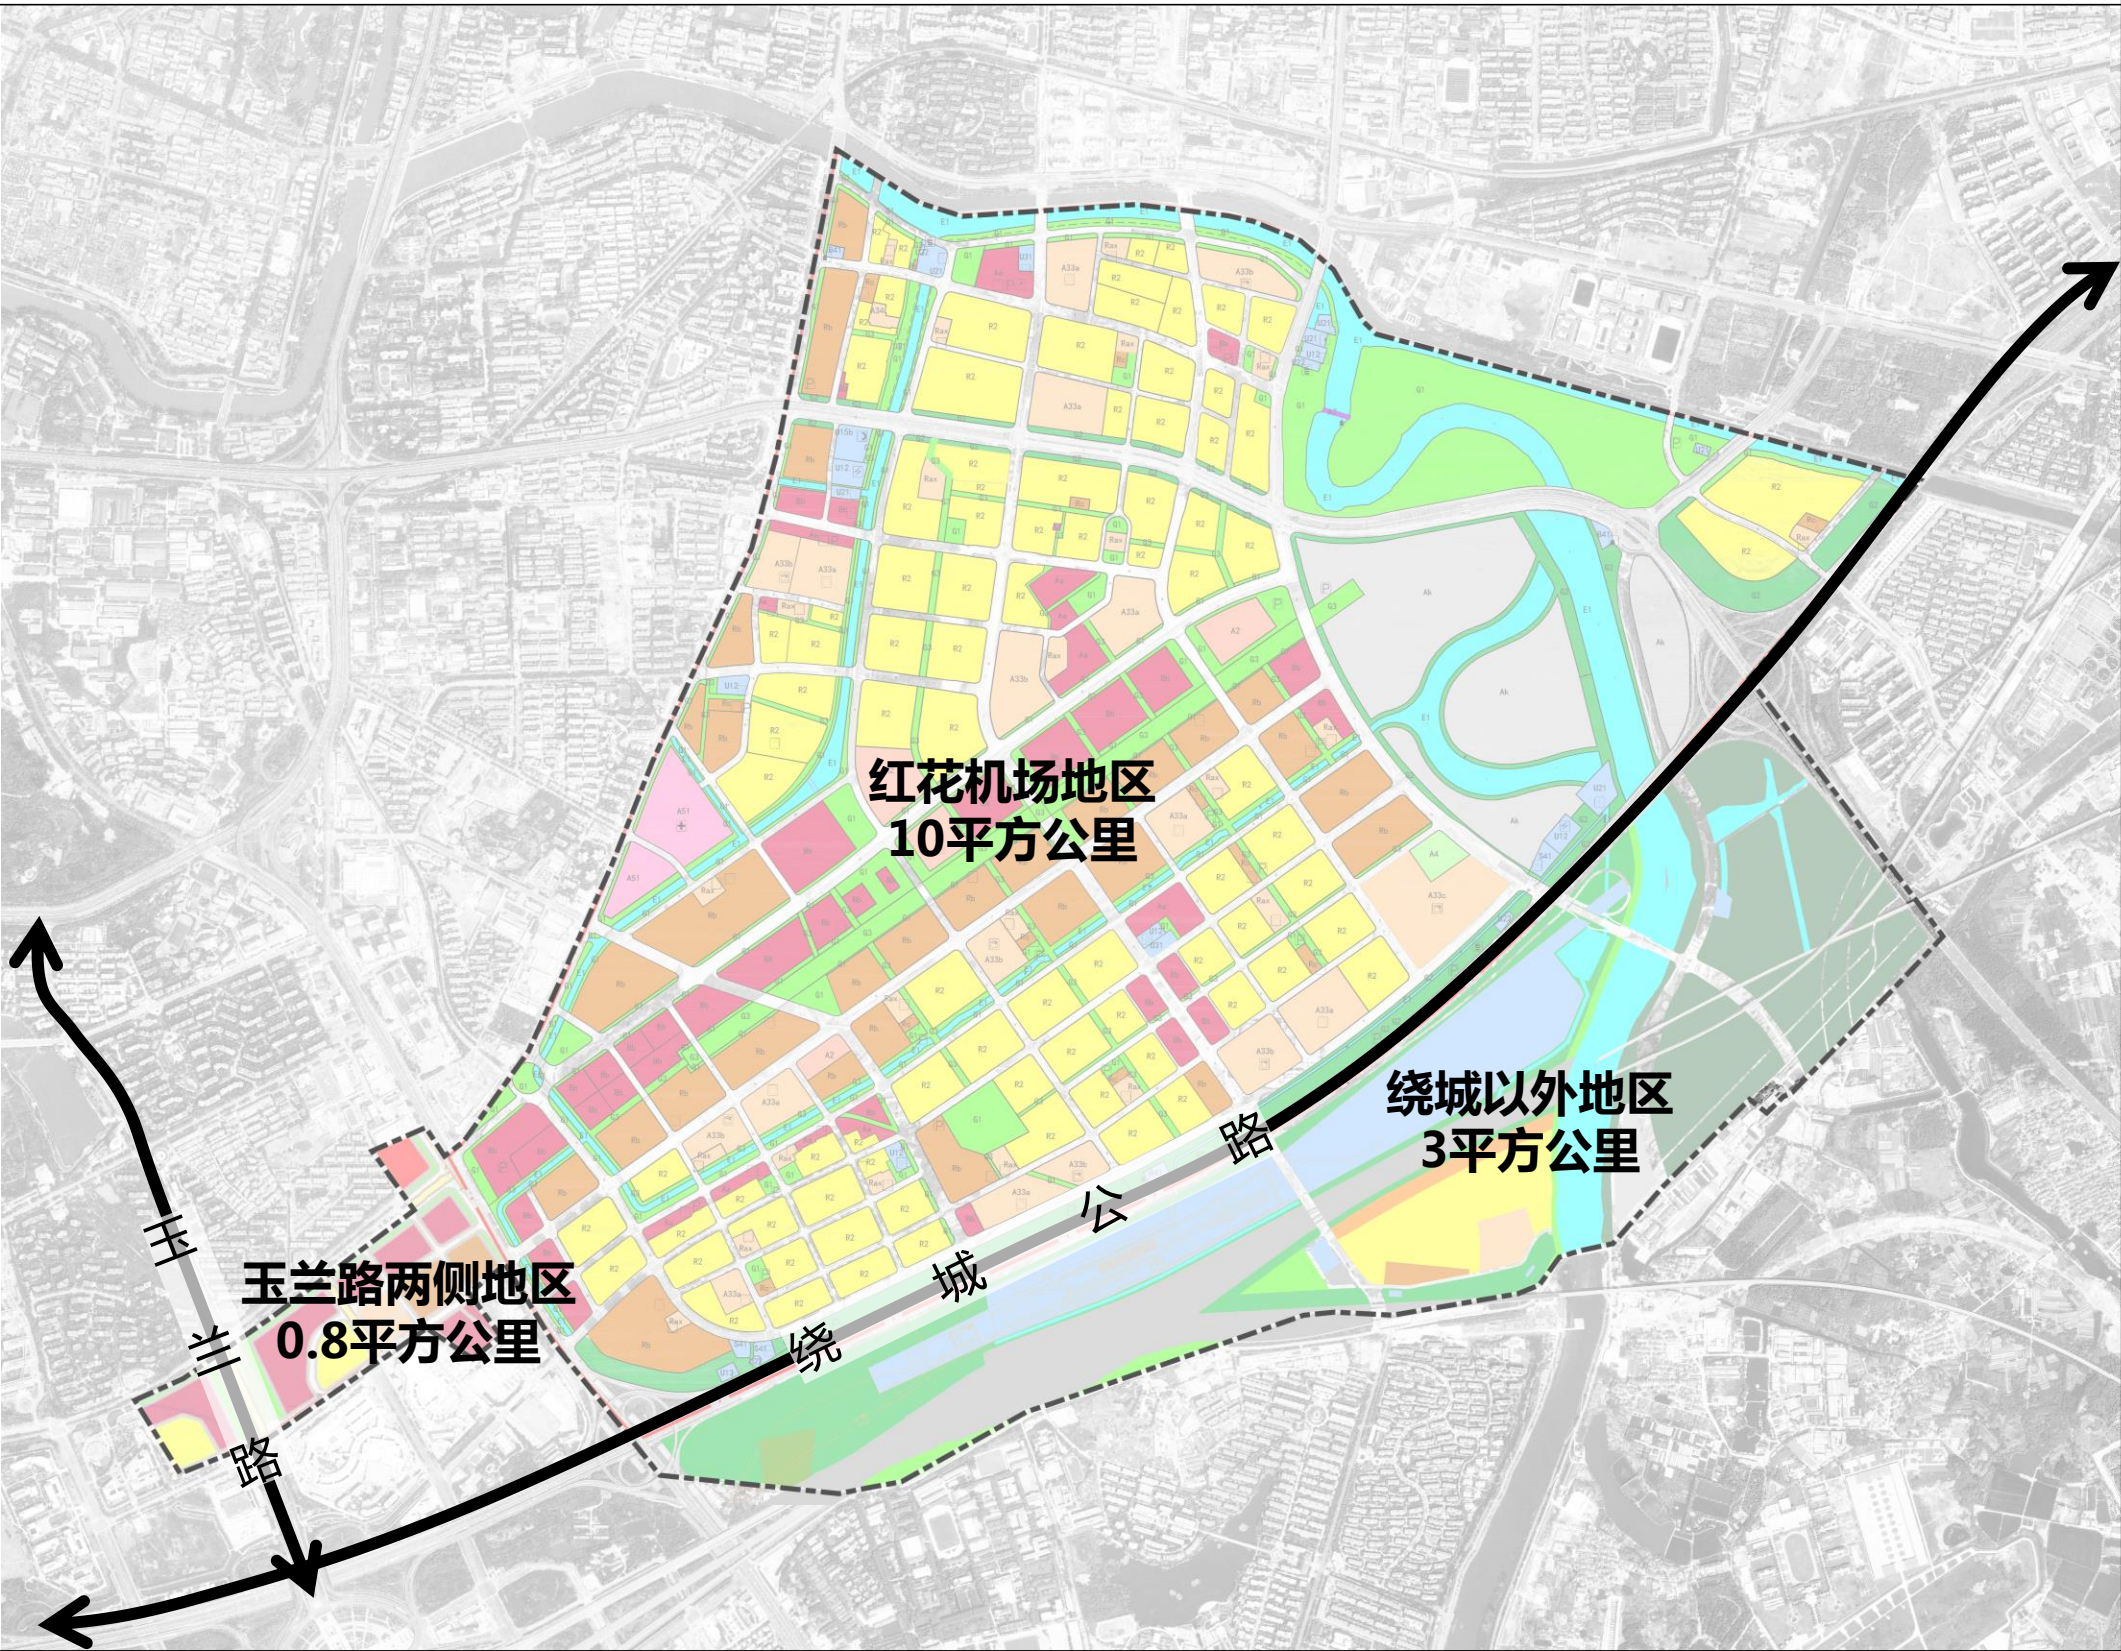

土地开发范围图



- _____

- | | |
|--|--|
| | |
| | |
| | |

-



- 

- 

- 

2


南京市南部新城开发建设“十四五”规划

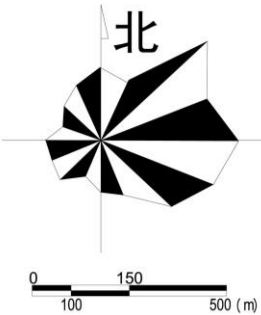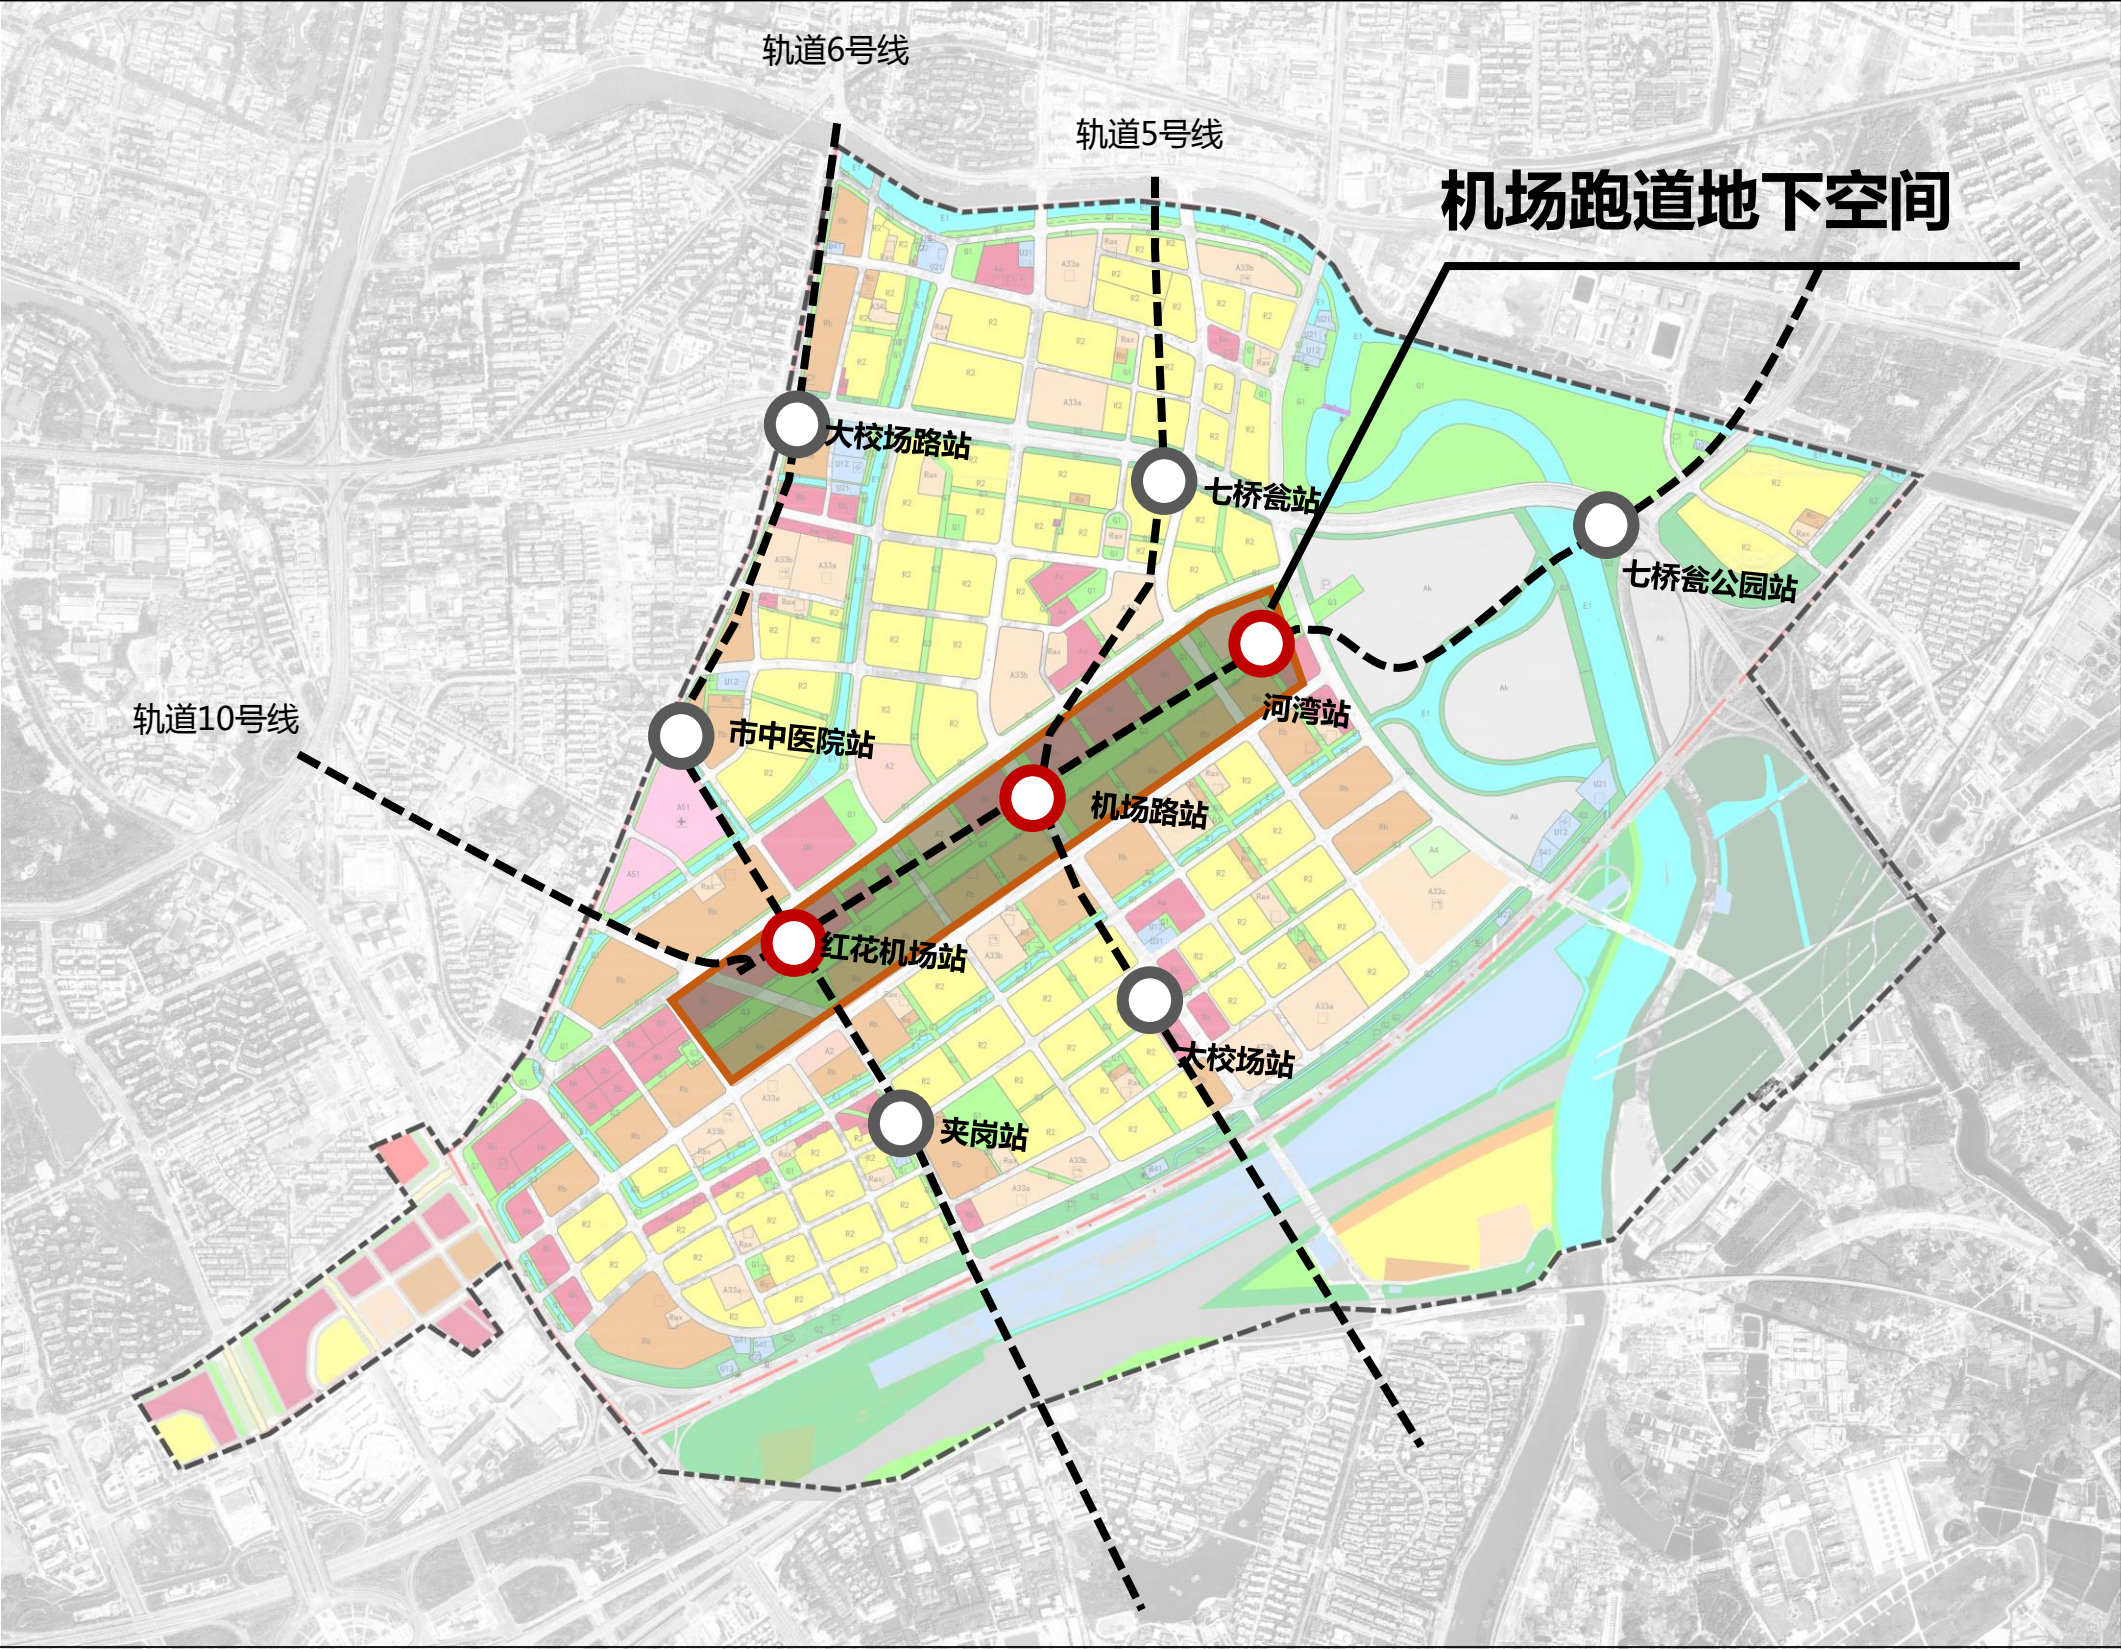

- 图例
- 建设边界
 - 轨道交通线路
 - 地下空间
 - 建设地铁站点


地下空间建设范围图

南京市南部新城开发建设“十四五”规划

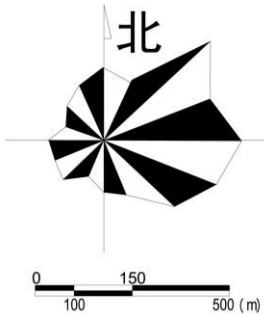


图例

- 建设边界
- 活力水环
- 景观视廊
- 机场跑道轴线
- 绿地公园

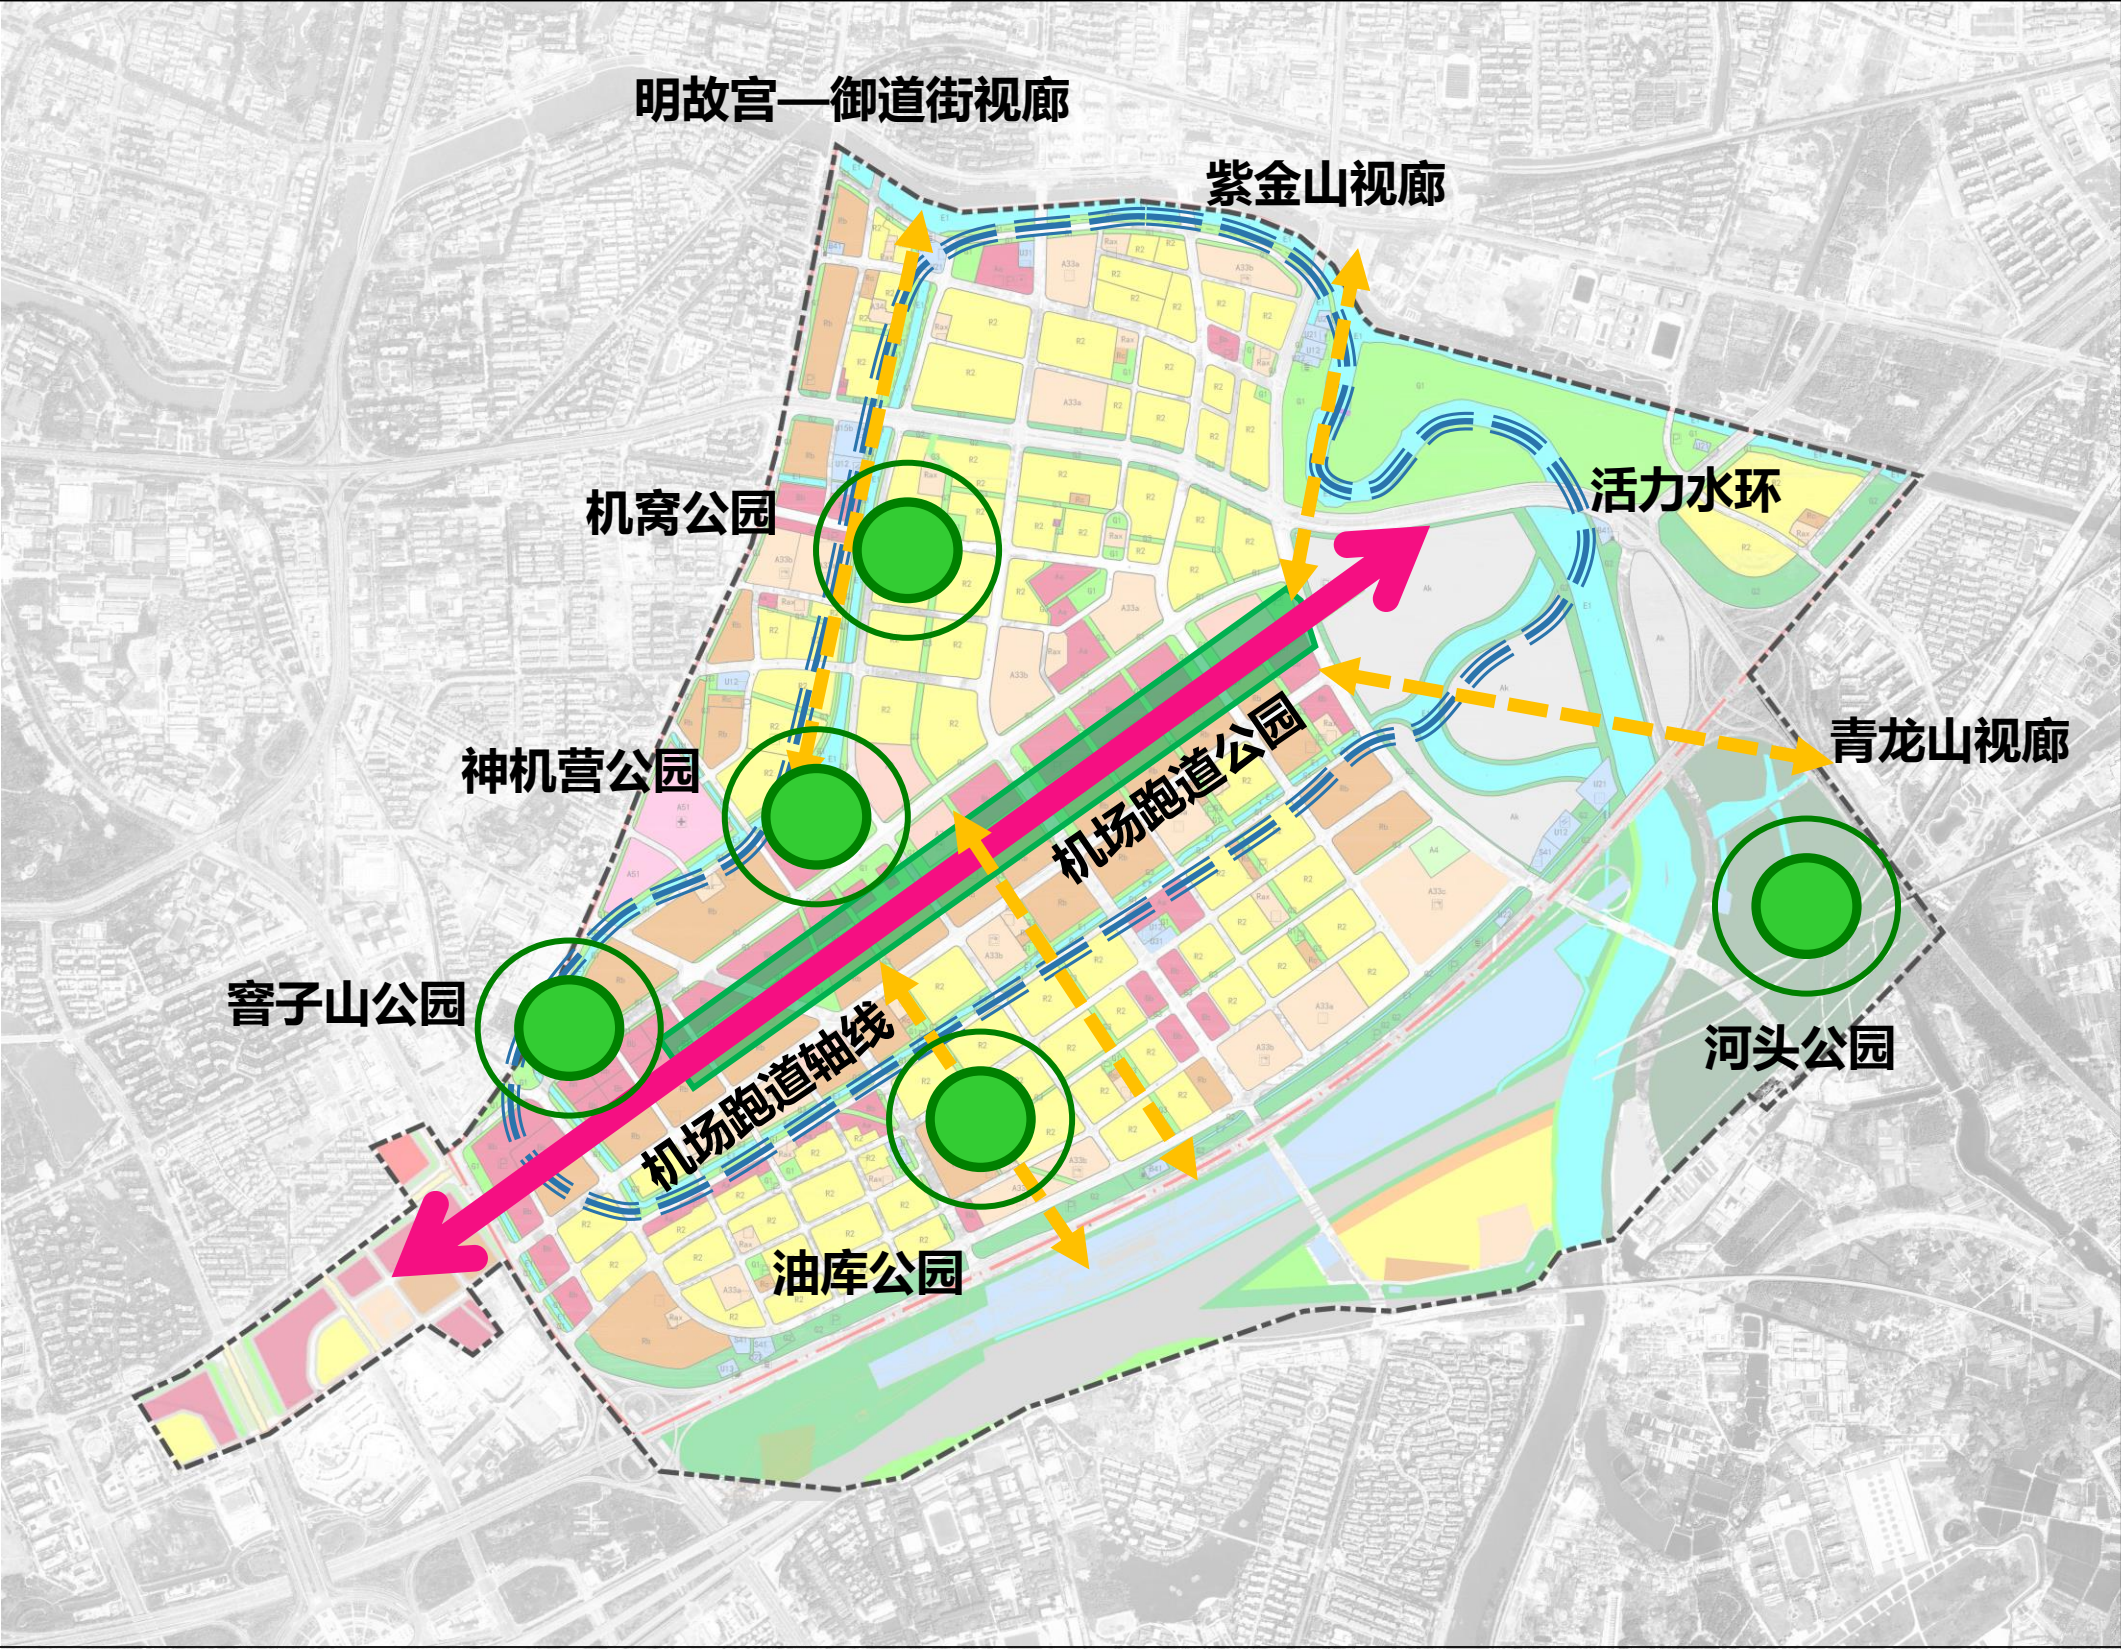


绿地系统建设布局图

南京市南部新城开发建设“十四五”规划

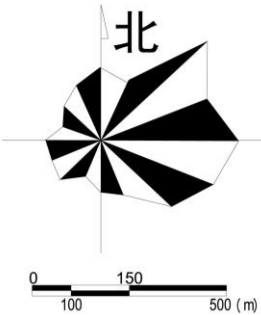


- 图例
- 建设边界
 - 社区卫生服务中心
 - 社区卫生服务站

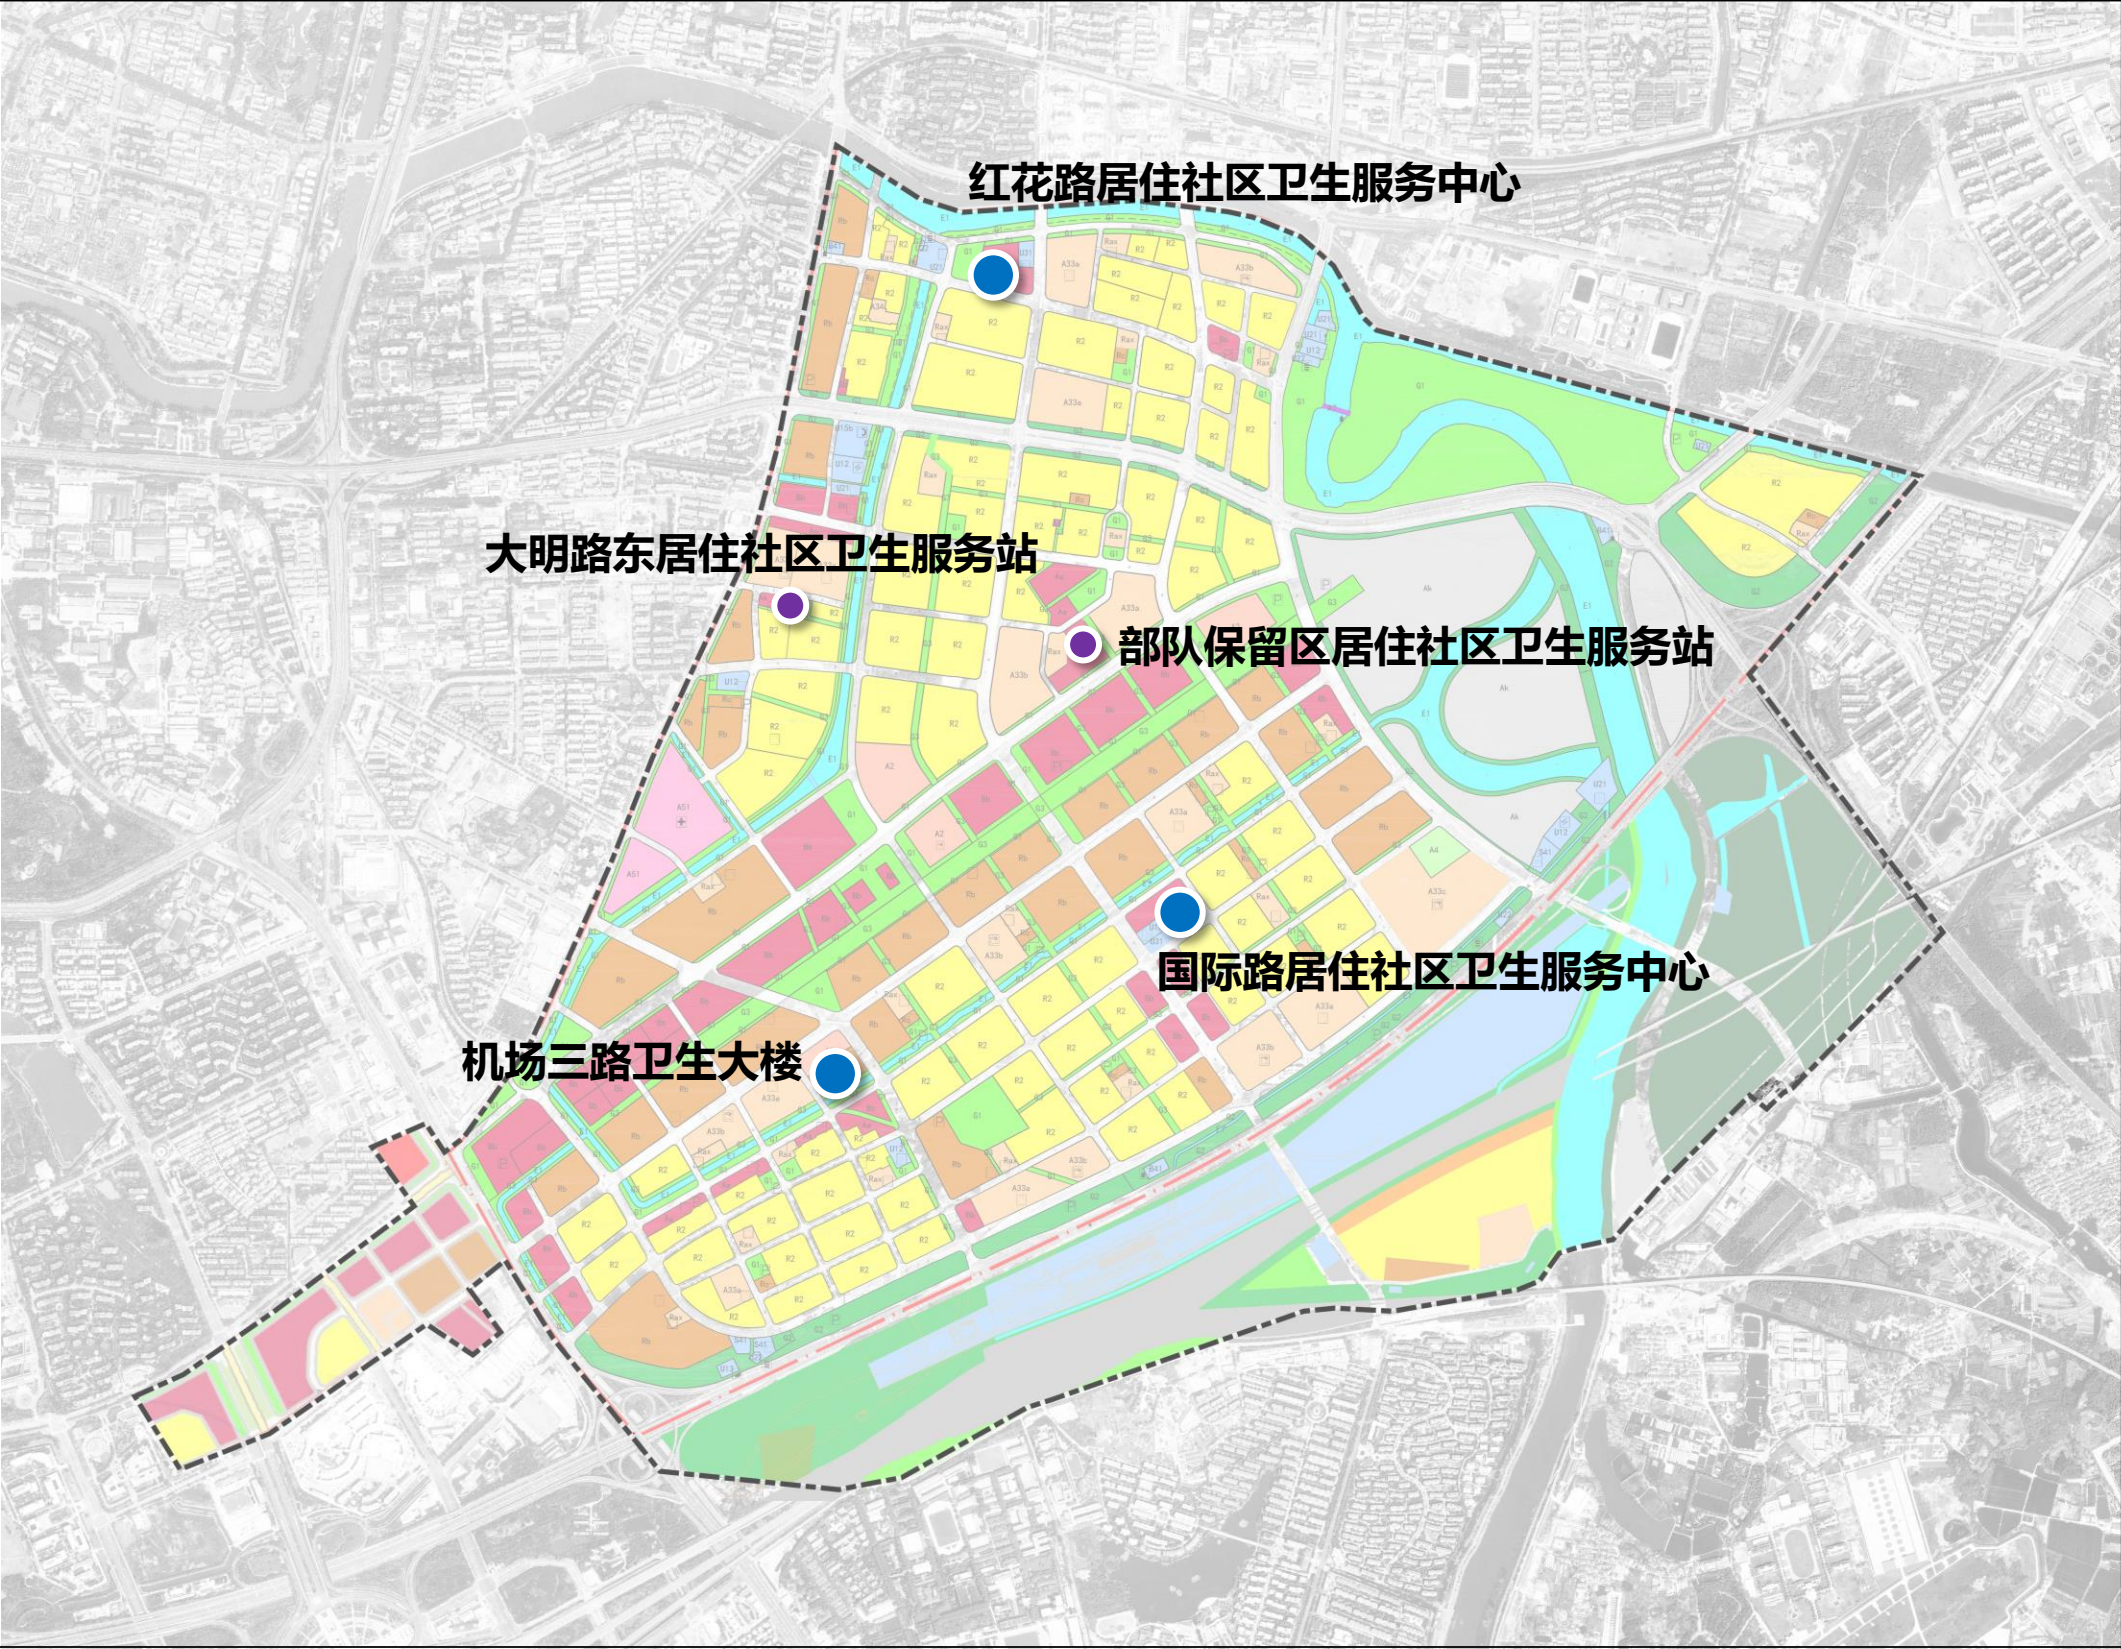


医疗设施建设布局图

南京市南部新城开发建设“十四五”规划

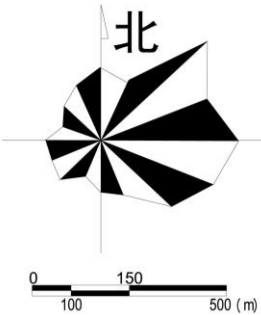


- 图例
- 建设边界
 - 高中
 - 初中
 - 小学
 - 幼儿园

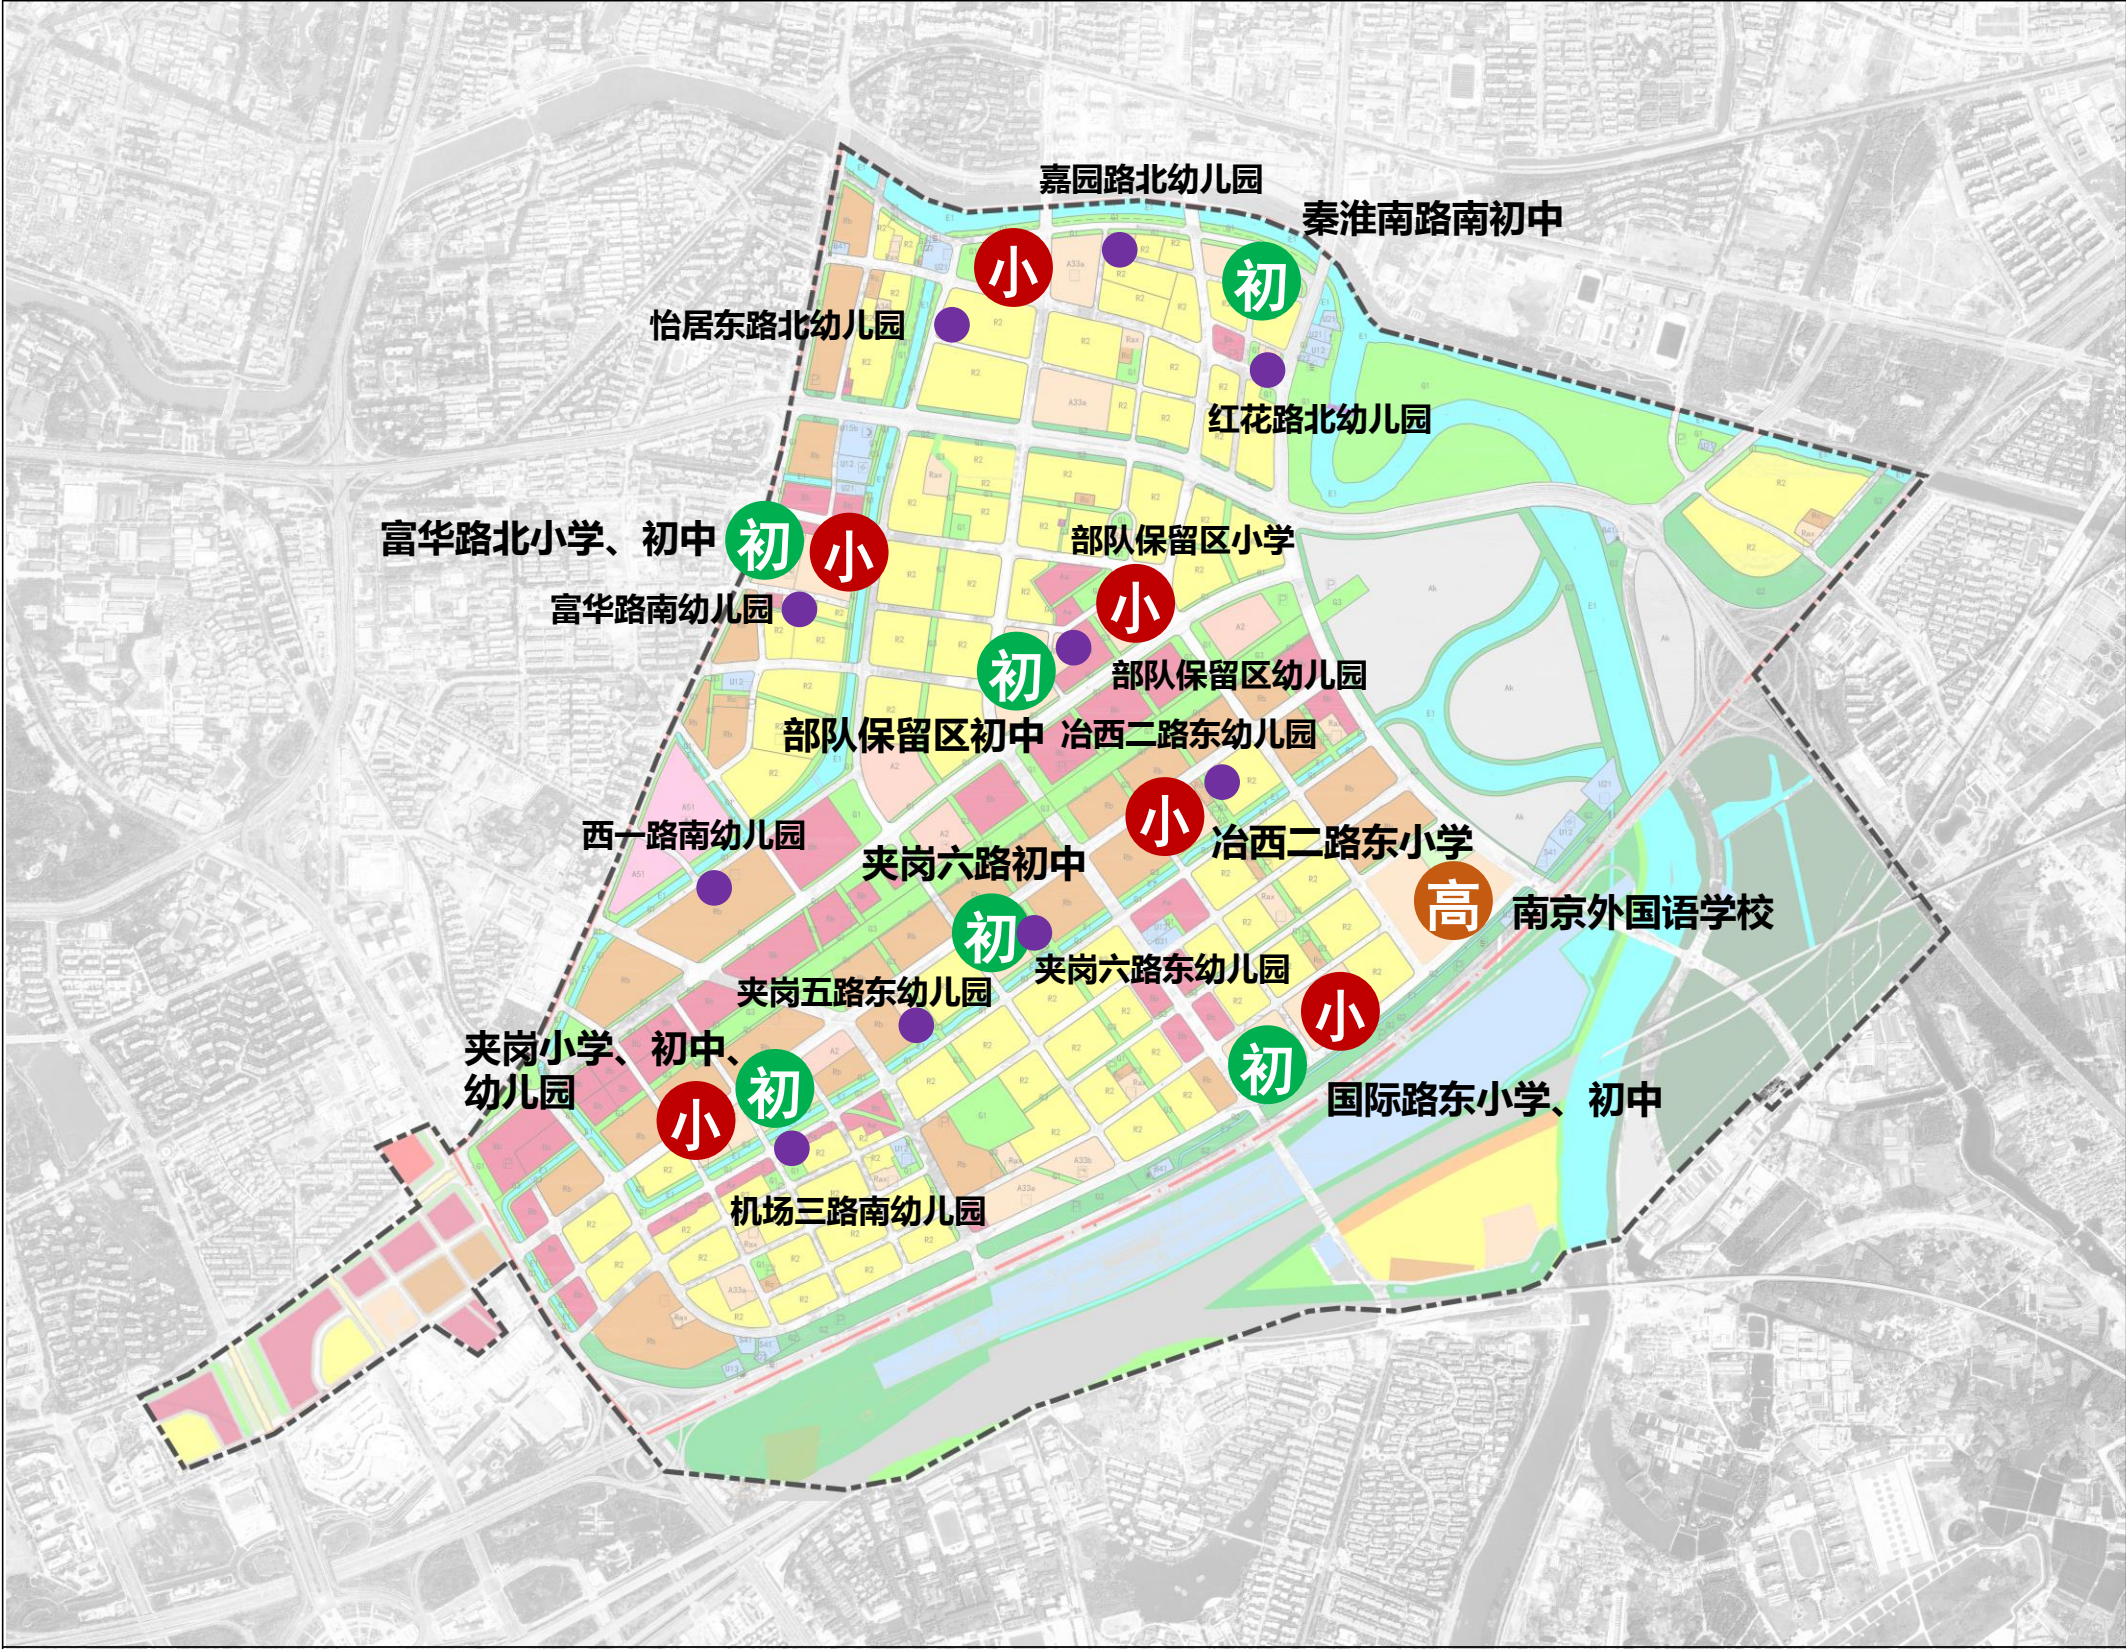


教育设施建设布局图


南京市南部新城开发建设“十四五”规划

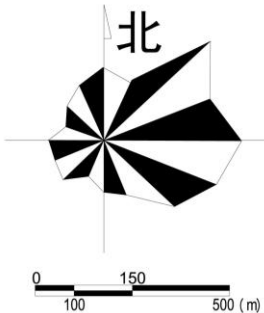


- 图例
- 建设边界
 - 社区健身活动广场
 - 文化设施项目
 - 体育设施项目

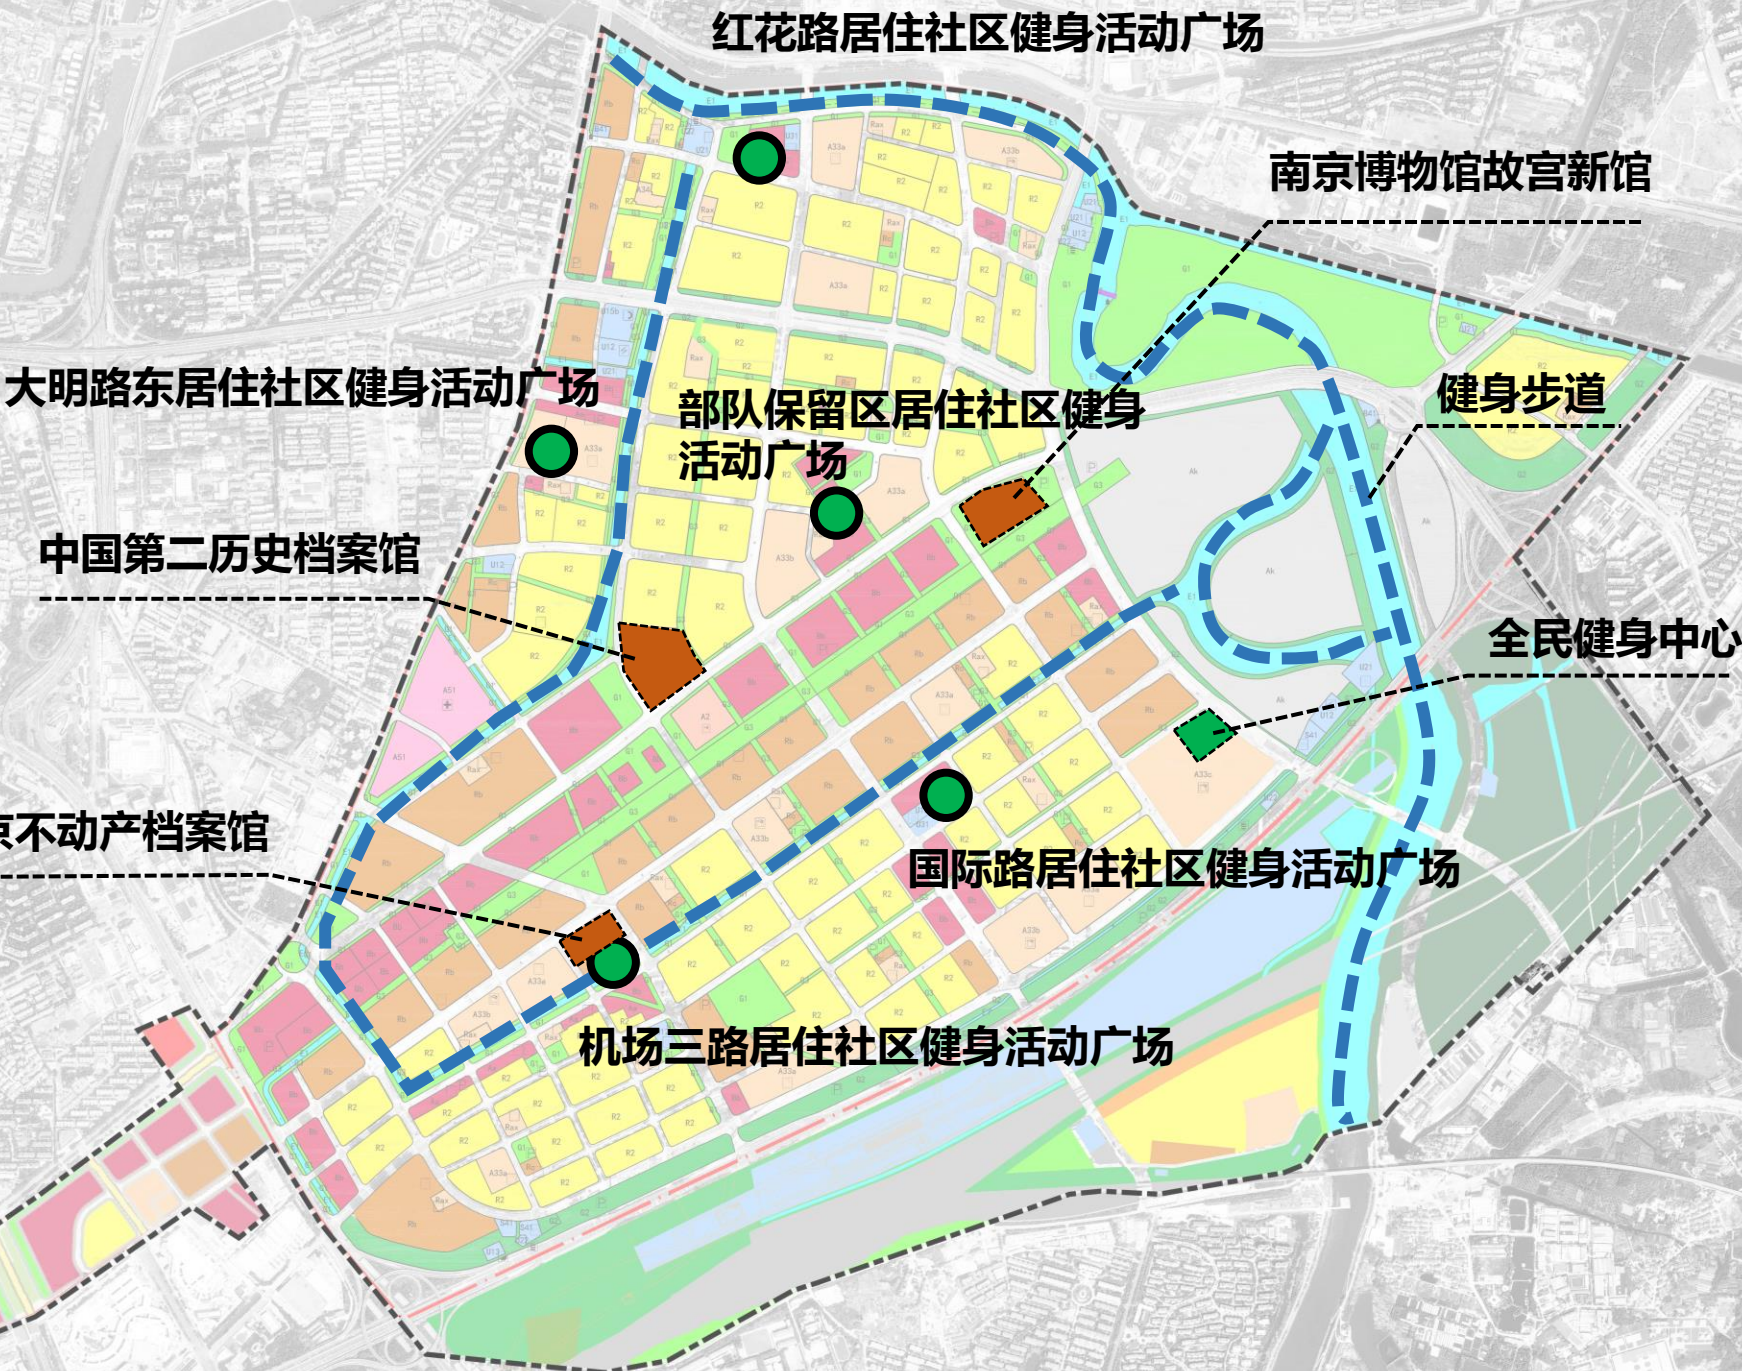

南京市南部新城开发建设“十四五”规划

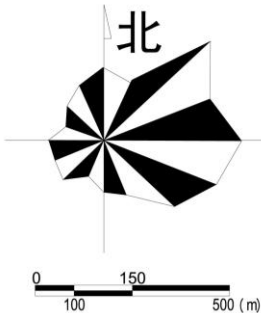


- 图例
- 建设边界
 - 居住社区中心
 - 基层社区中心

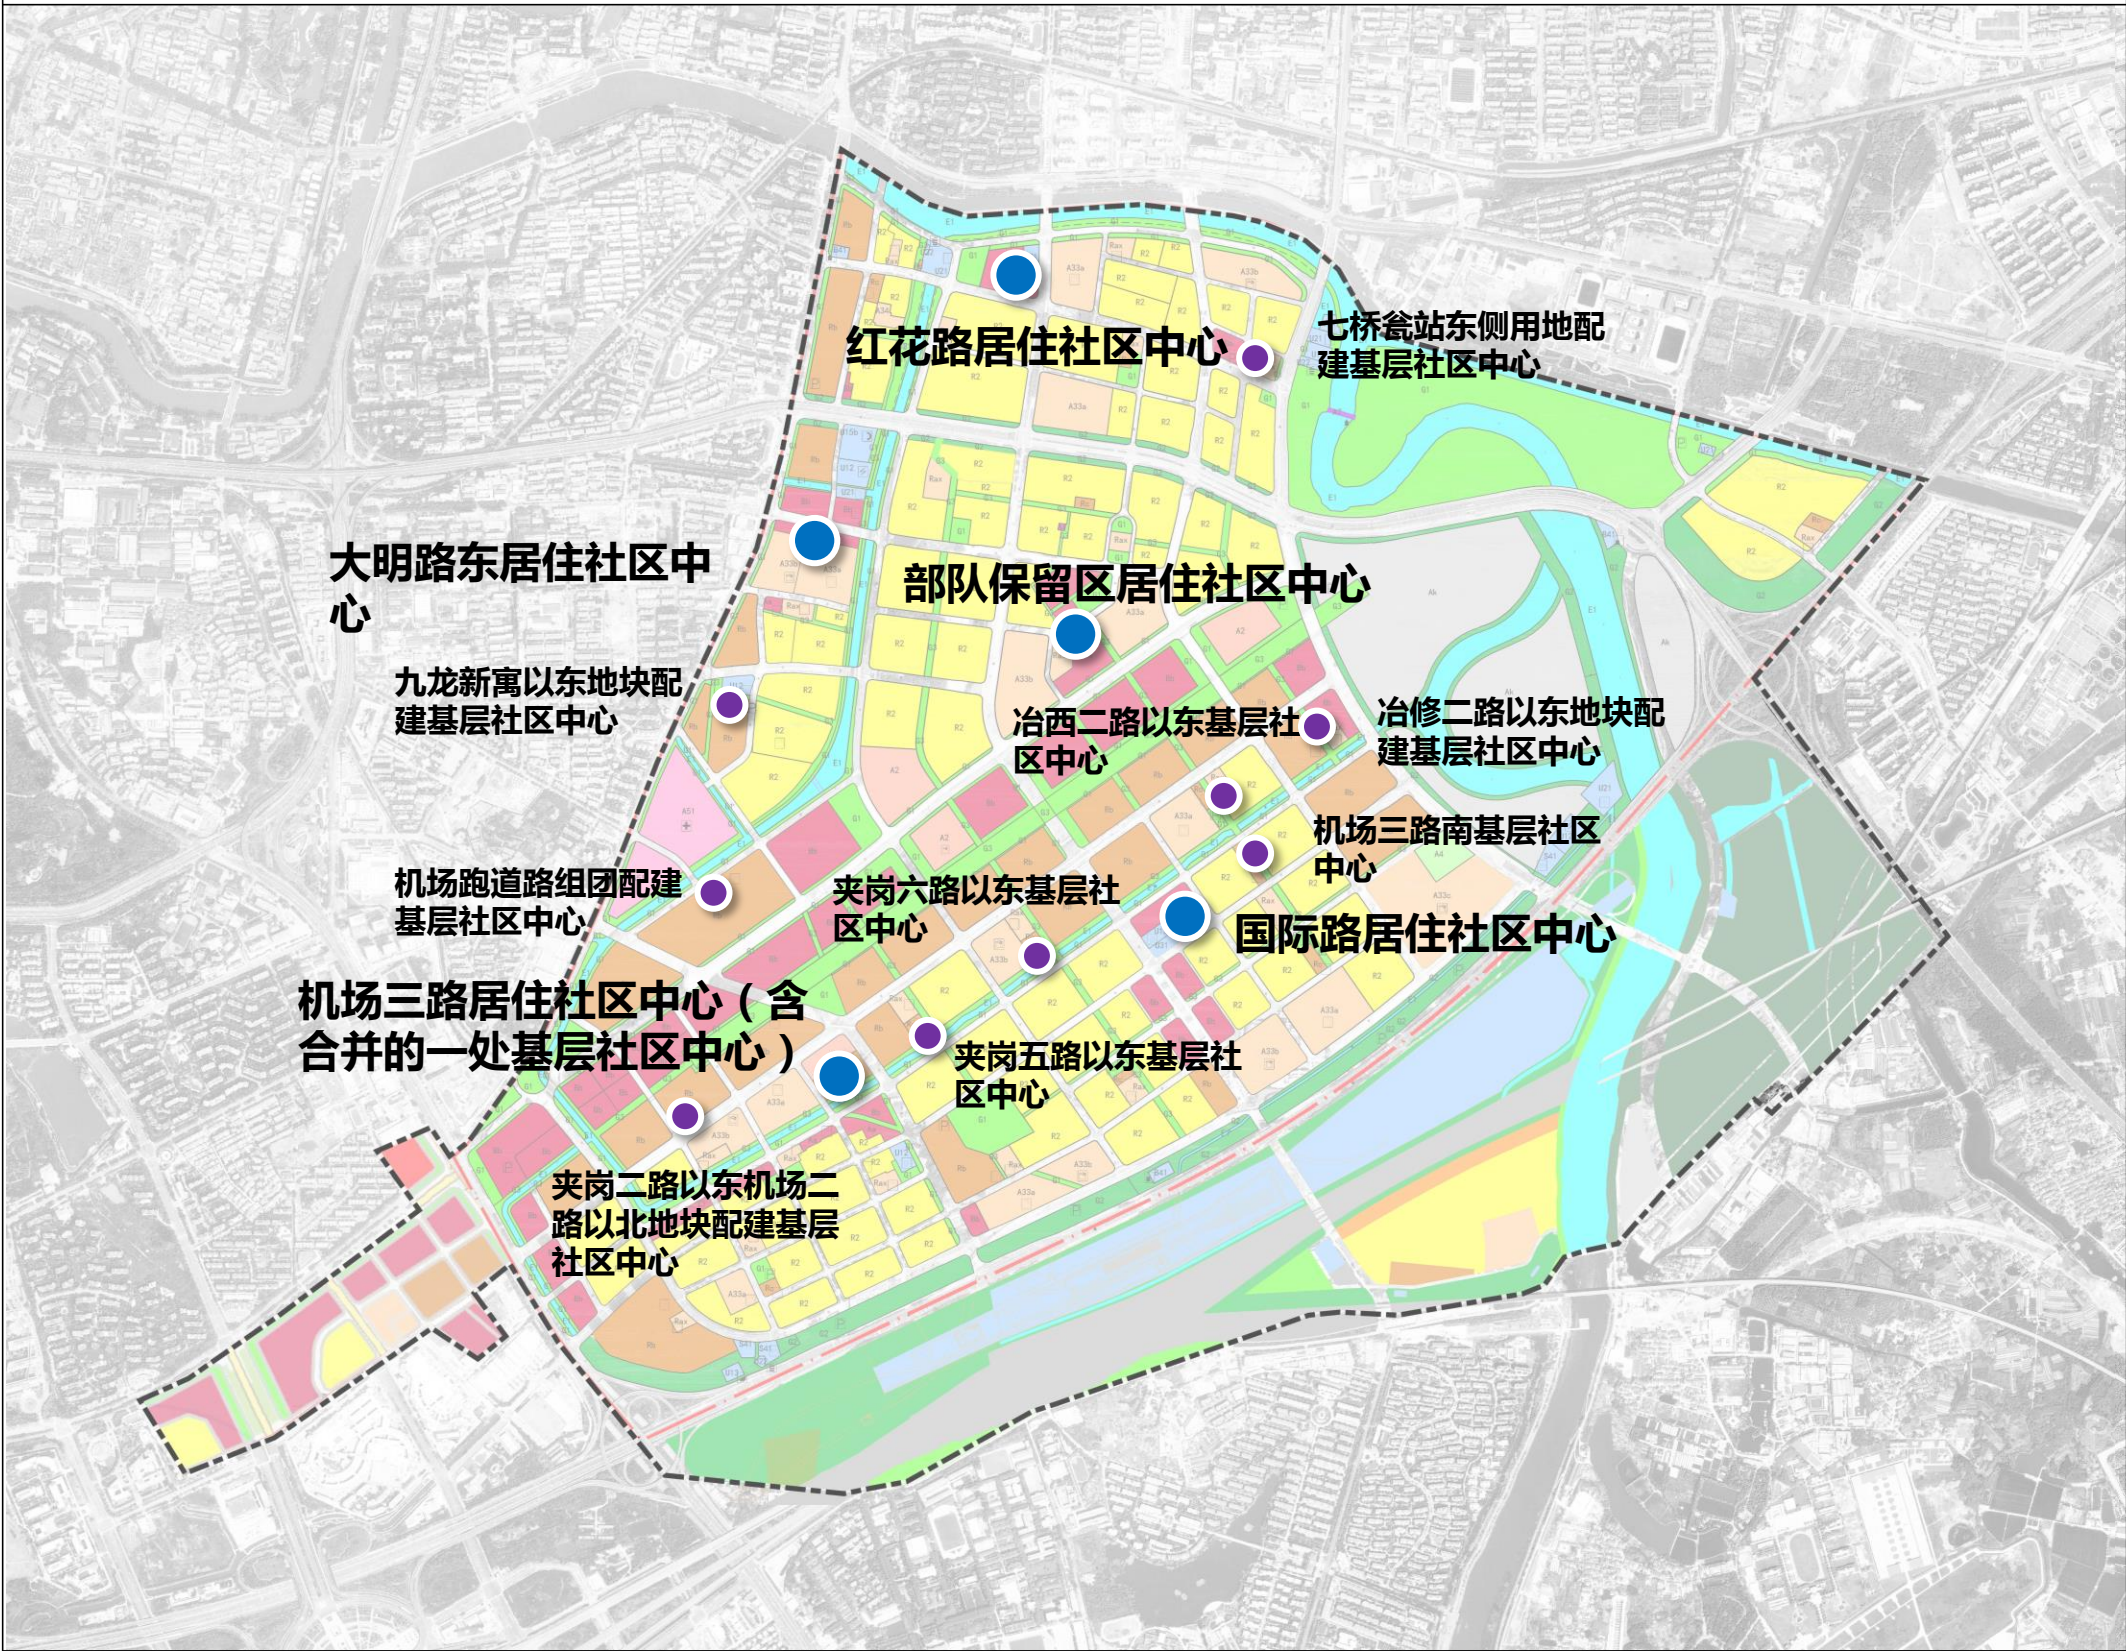


社区中心建设布局图

南京市南部新城开发建设“十四五”规划

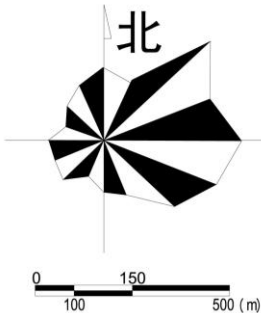


图例

- 建设边界
- 国际商务总部区
- 数字经济总部区
- 文娱时尚产业区
- 智慧健康产业区

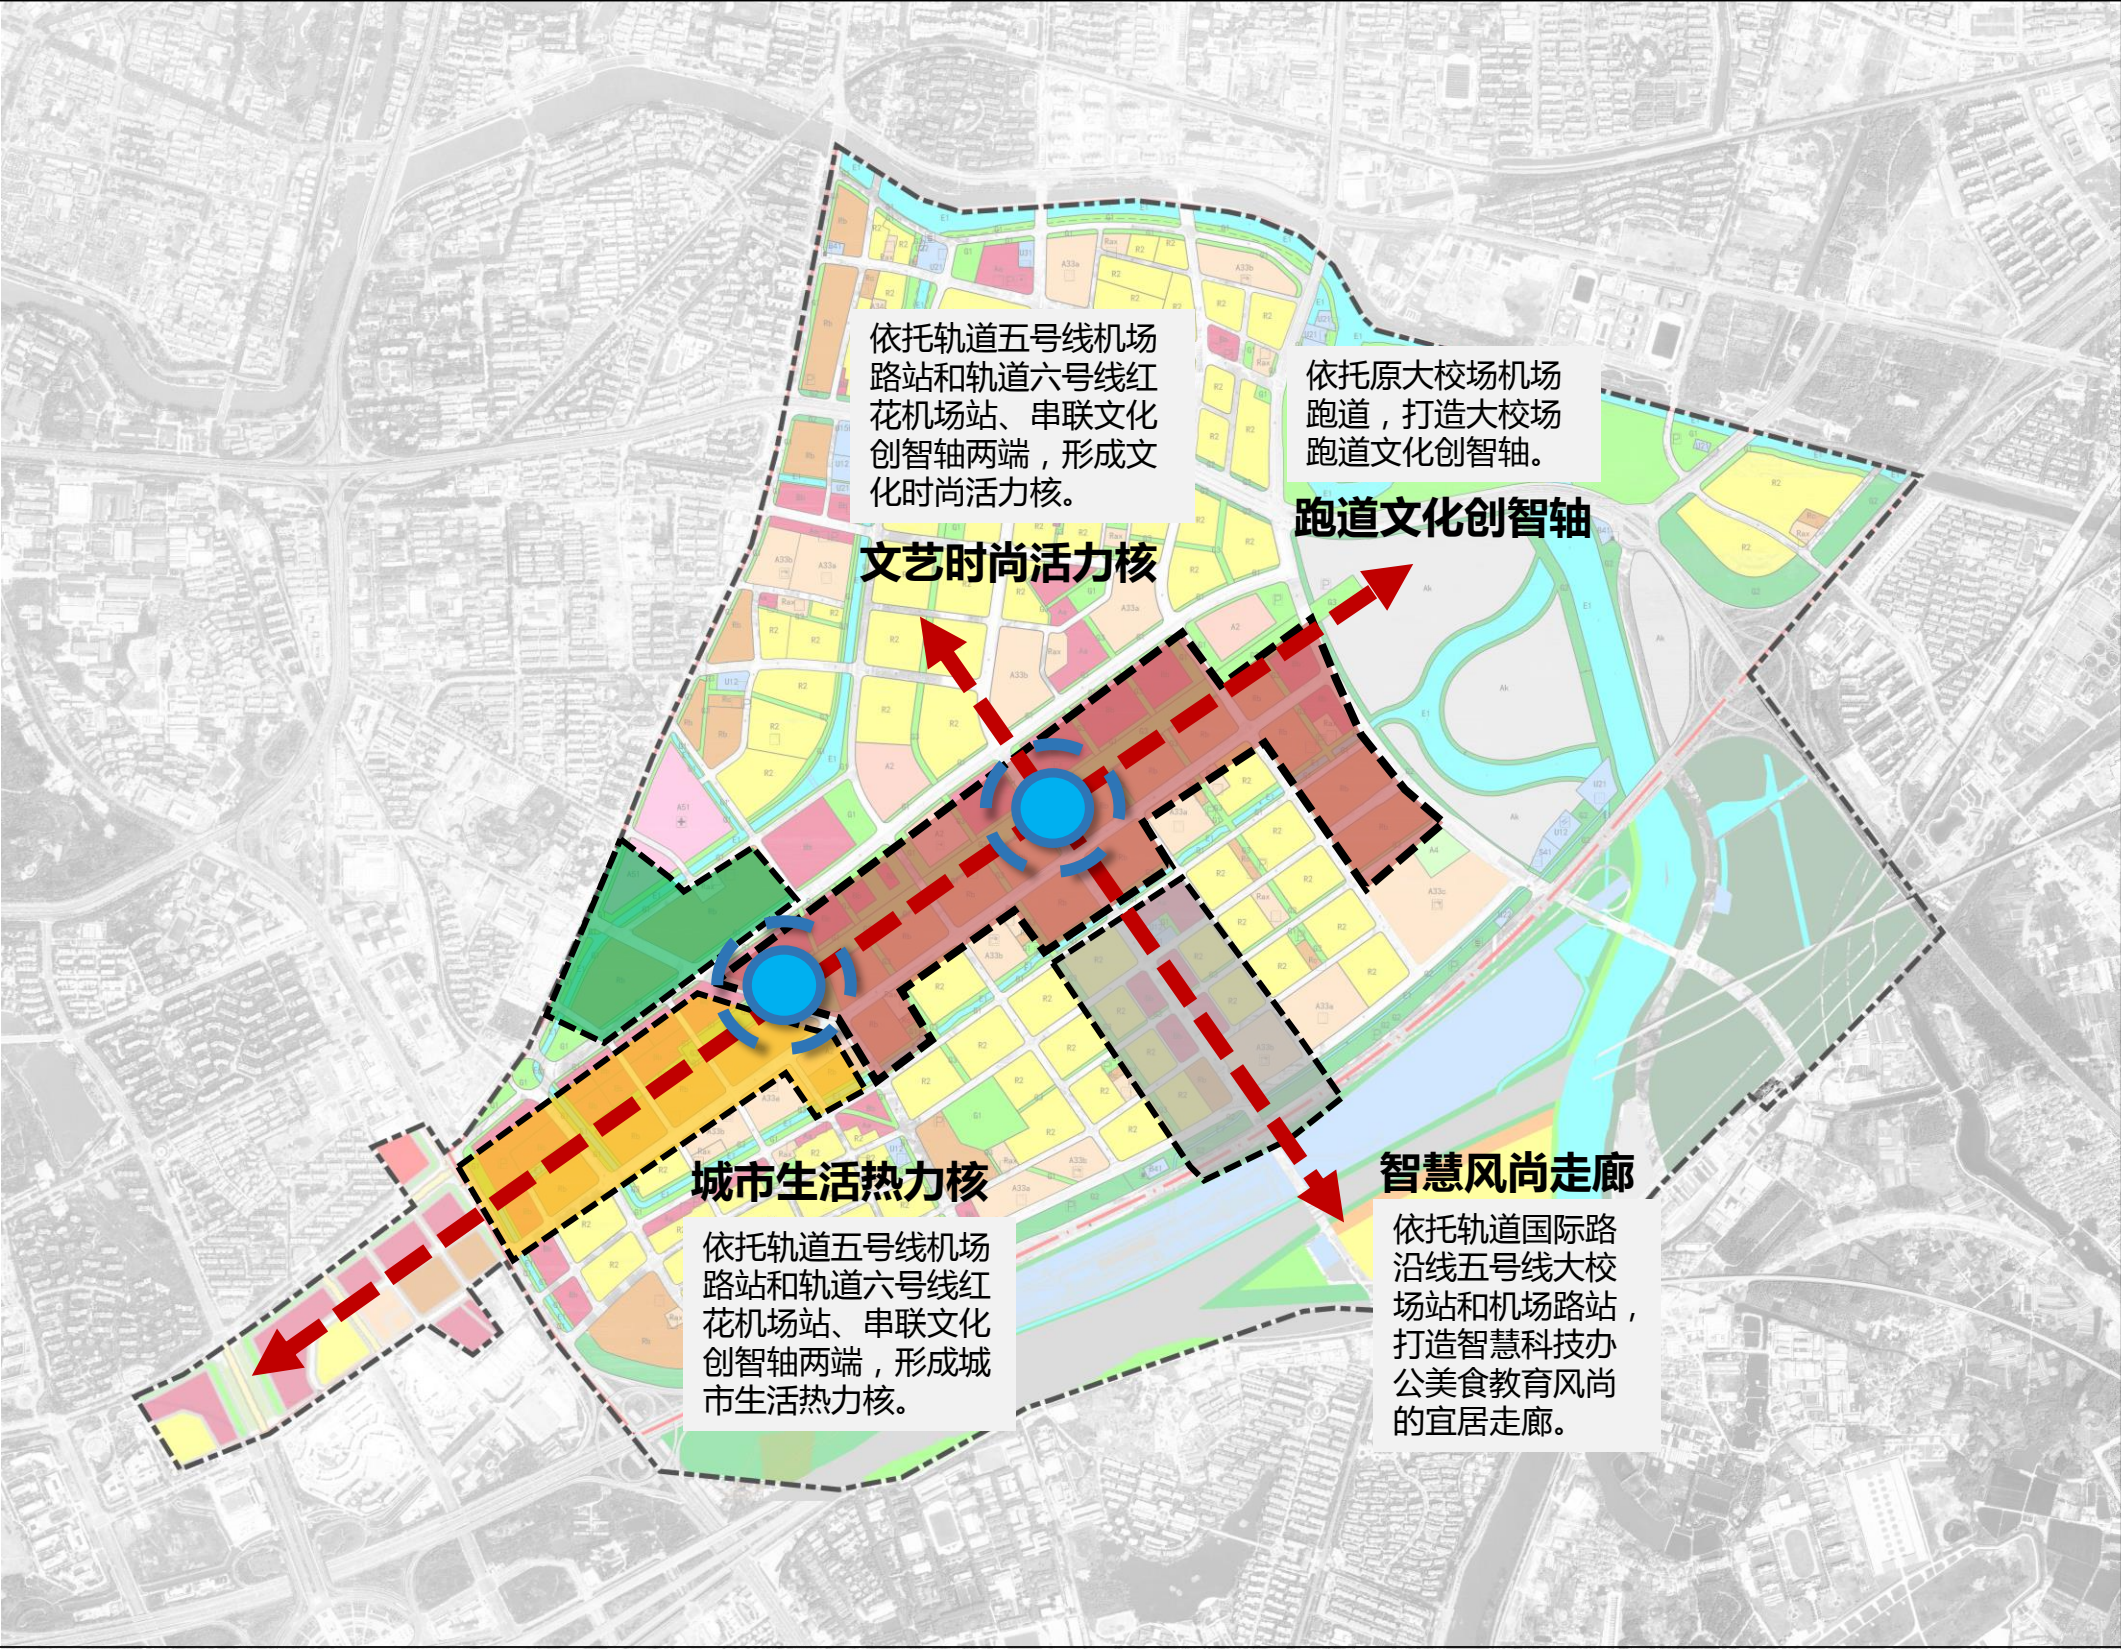


产业布局分区图

南京市南部新城开发建设“十四五”规划

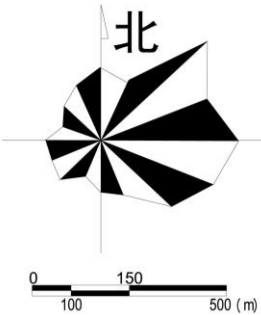

- 图例
- 建设边界
 - 超级总部选址

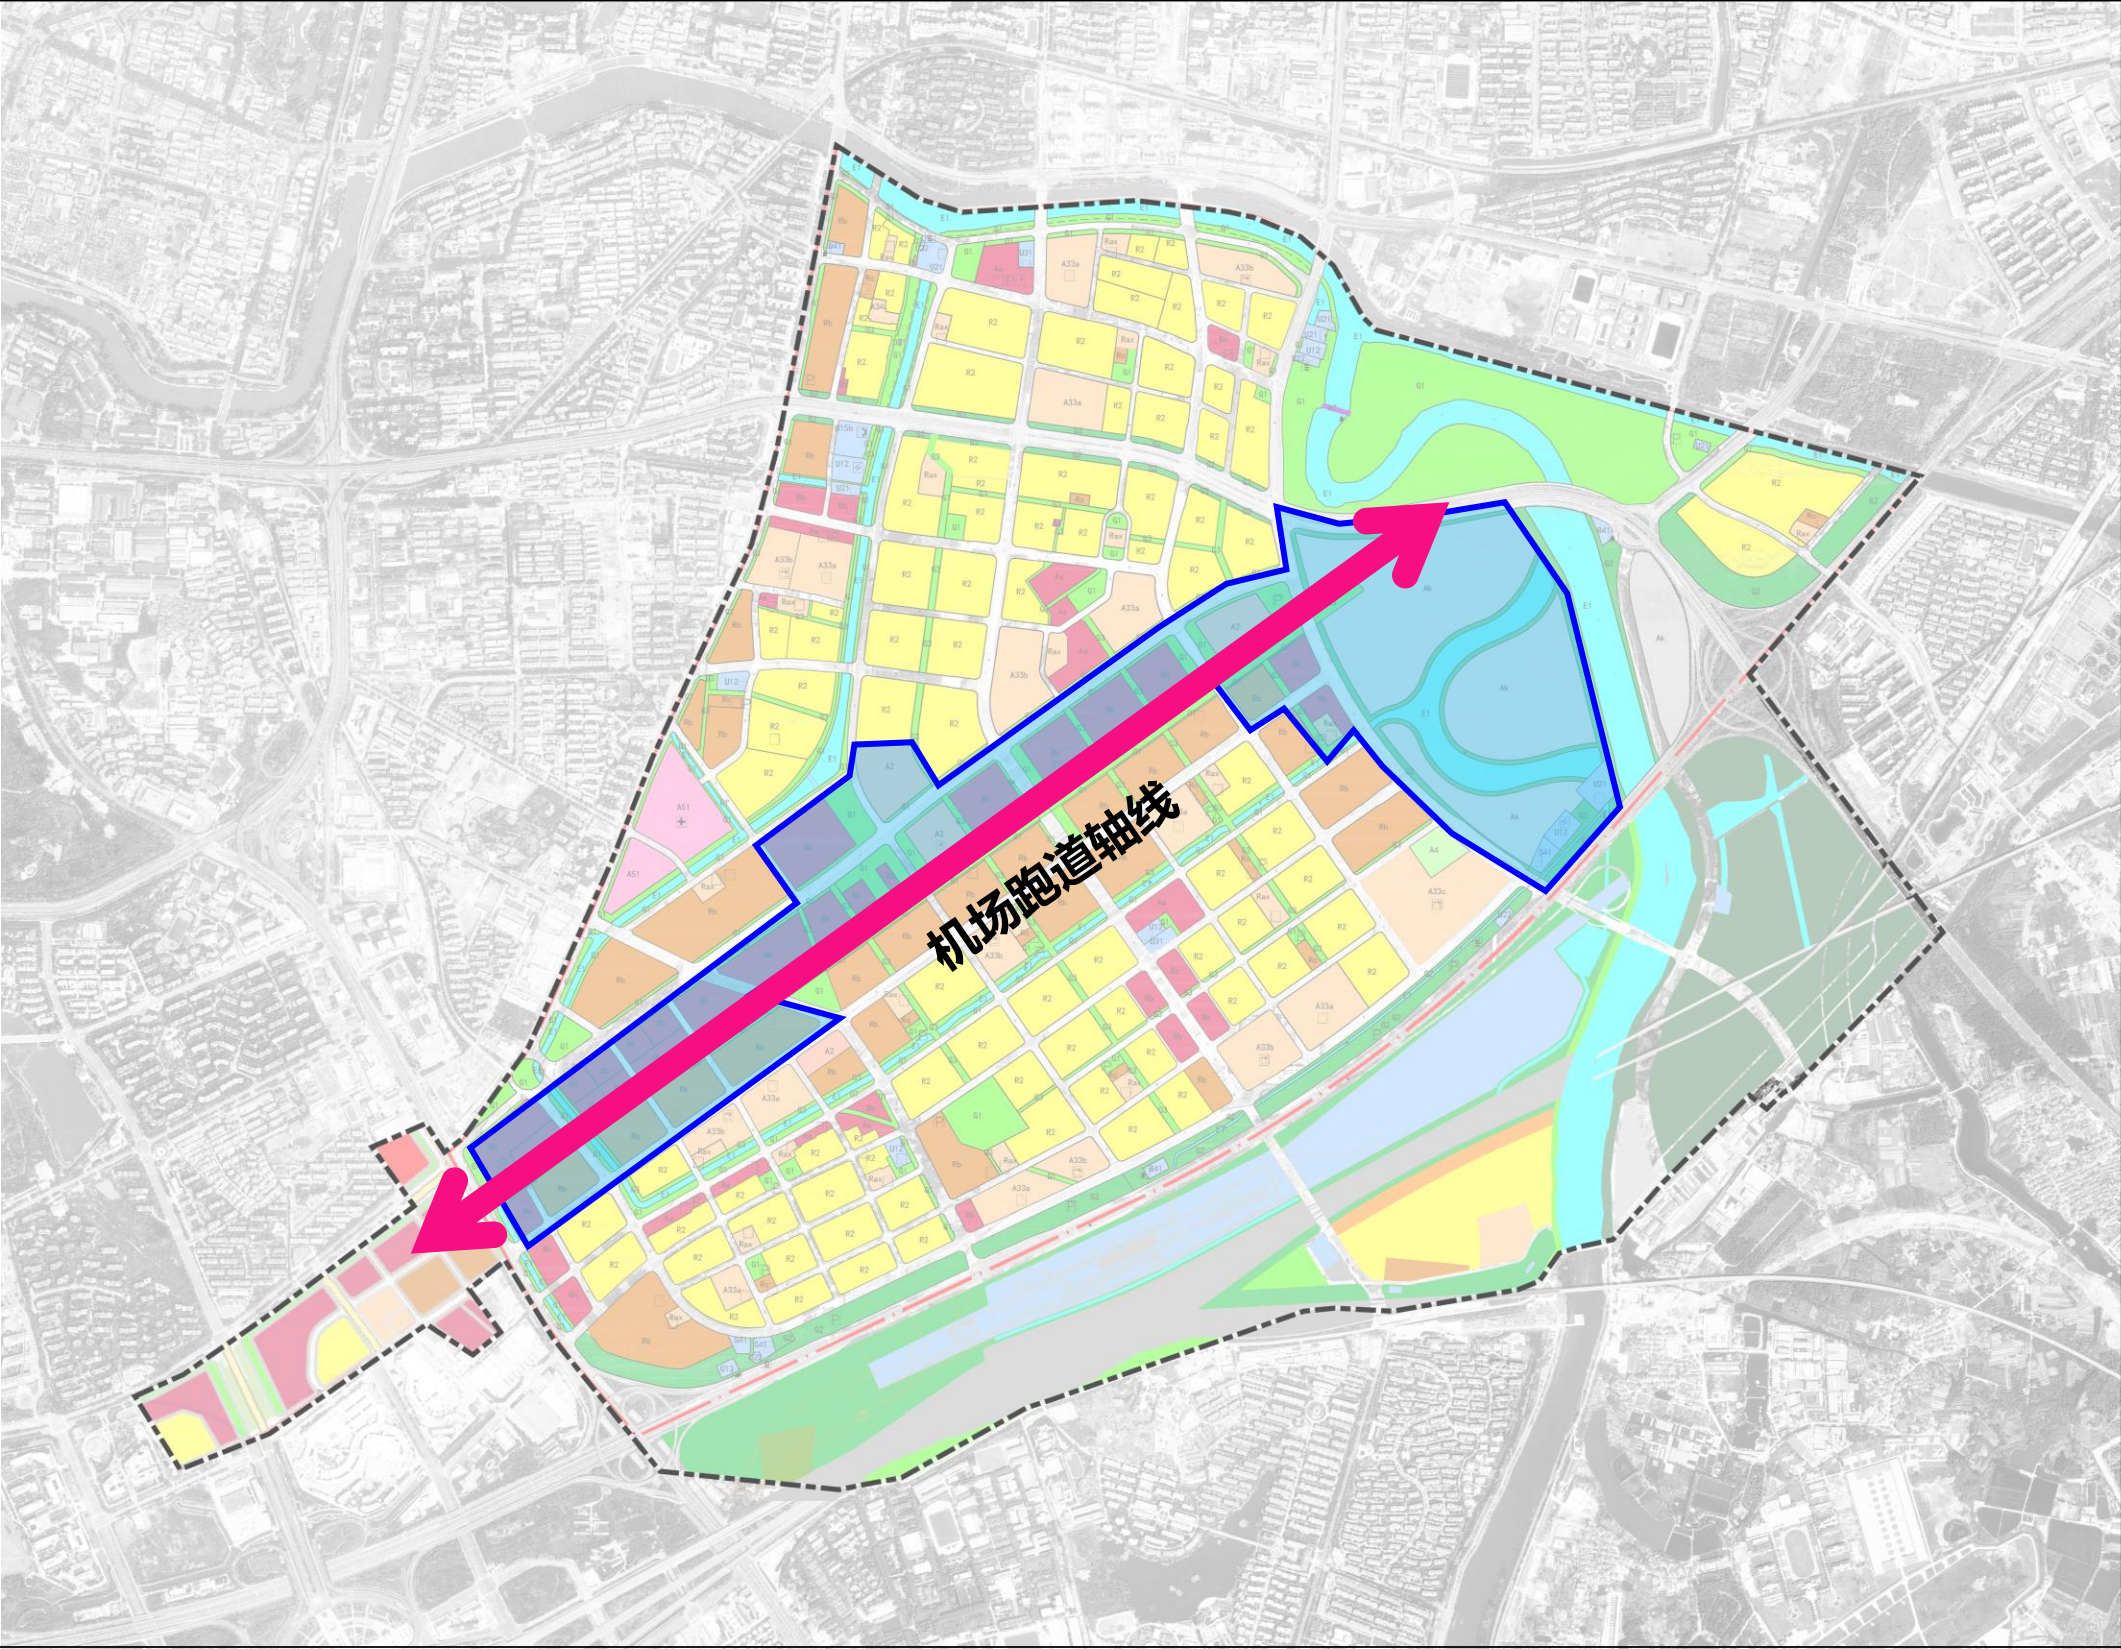

超级总部集聚区选址意向图