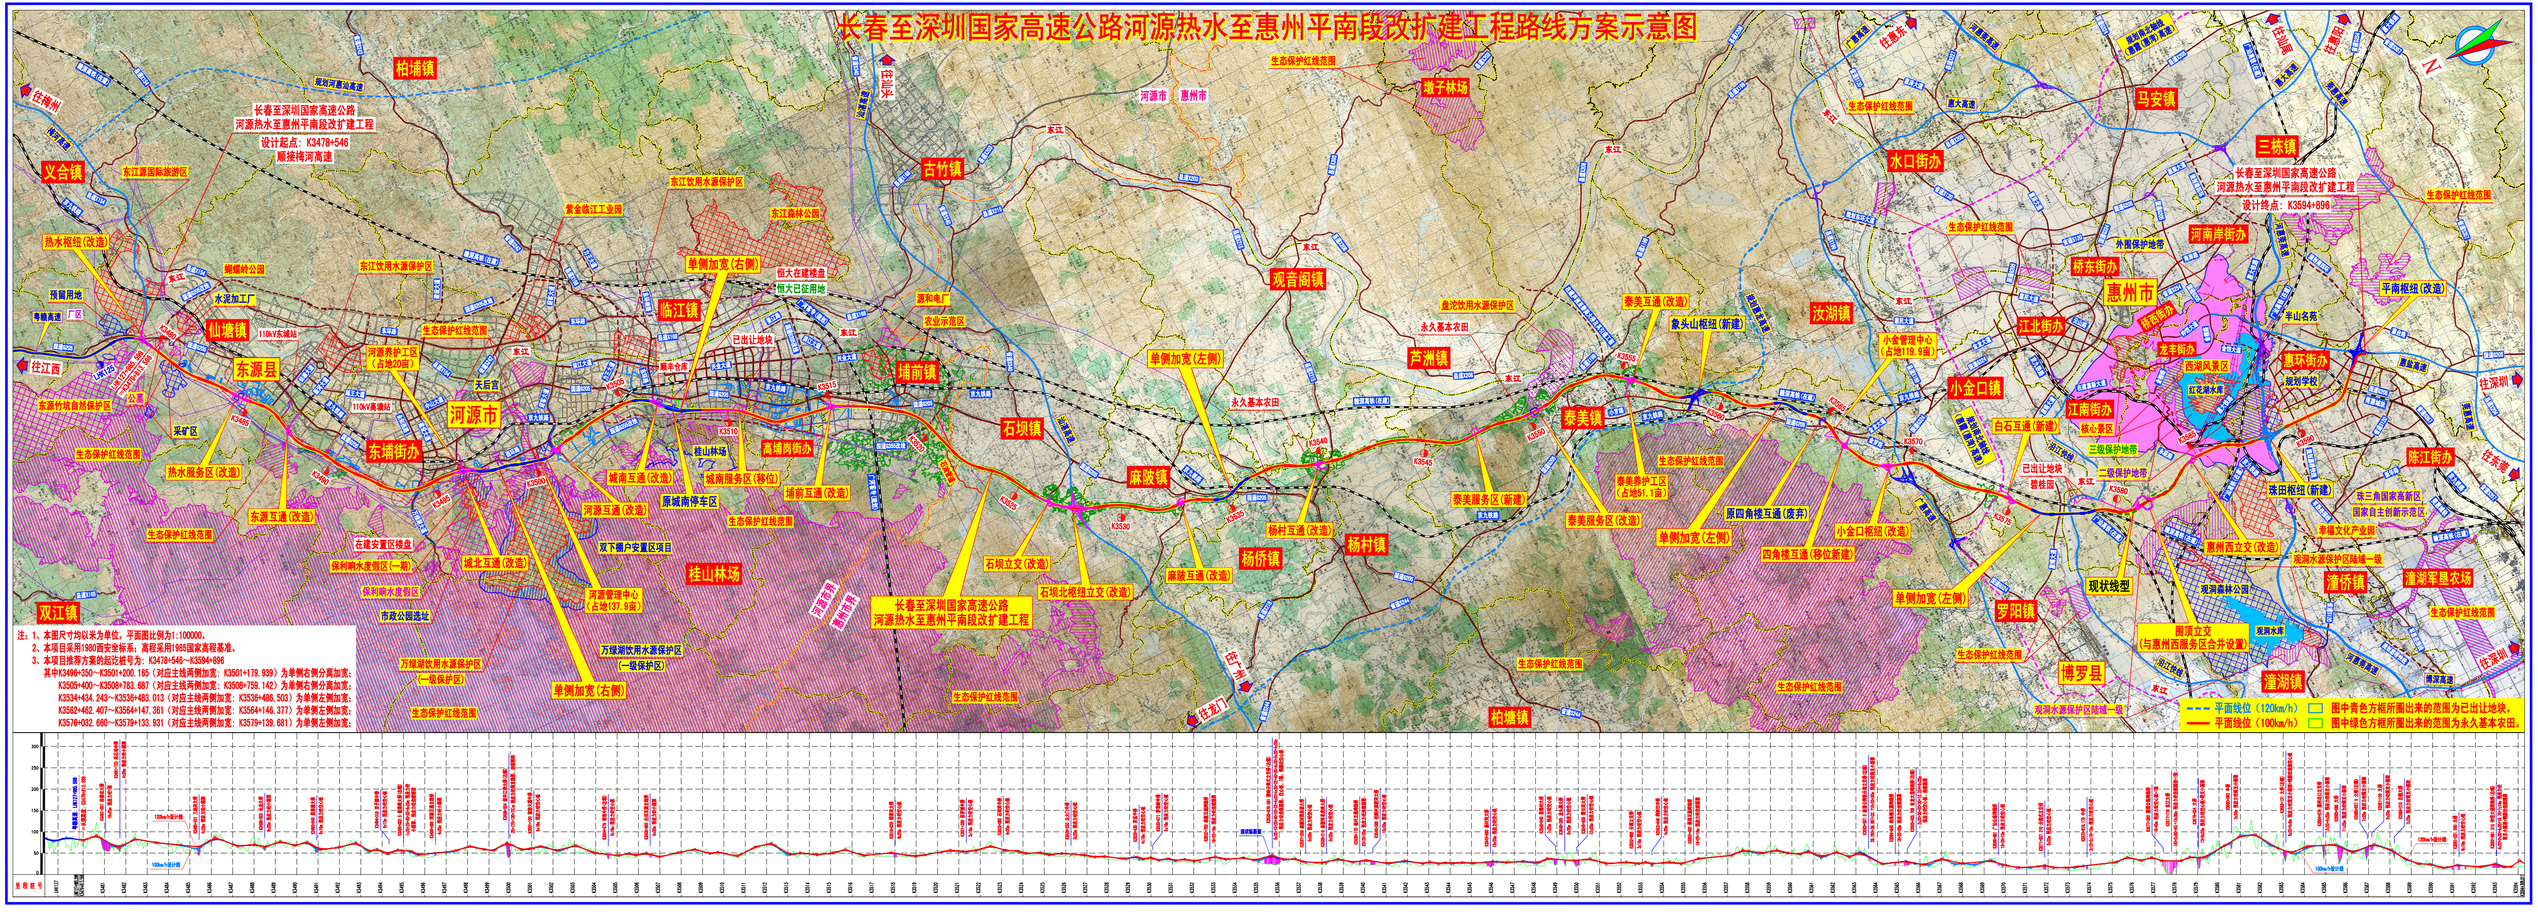
长春至深圳国家高速公路河源热水至惠州平南段改扩建工程路线方案示意图
长春至深圳国家高速公路
河源热水至惠州平南段改扩建工程
设计起点：K3478+546
顺接梅河高速
设计终点：K3594+896
注：1、本图尺寸均以米为单位，平面图比例为1:100000。
2、本项目采用1980西安坐标系，高程采用1985国家高程基准。
3、本项目推荐方案的起讫桩号为：K3478+546~K3594+896
其中K3496+350~K3501+200.165（对应主线两侧加宽：K3501+179.939）为单侧右侧分离加宽；
K3505+400~K3508+783.687（对应主线两侧加宽：K3508+759.142）为单侧右侧分离加宽；
K3534+434.249~K3536+483.013（对应主线两侧加宽：K3536+486.503）为单侧左侧加宽；
K3562+462.407~K3564+147.361（对应主线两侧加宽：K3564+146.377）为单侧左侧加宽；
K3576+032.660~K3579+133.931（对应主线两侧加宽：K3579+139.681）为单侧左侧加宽；
平面线位（120km/h）
平面线位（100km/h）
图中青色方框所圈出来的范围为已出让地块。
图中绿色方框所圈出来的范围为永久基本农田。