


赤峰市中心城市地下空间专项规划(2021-2035)


区位分析图

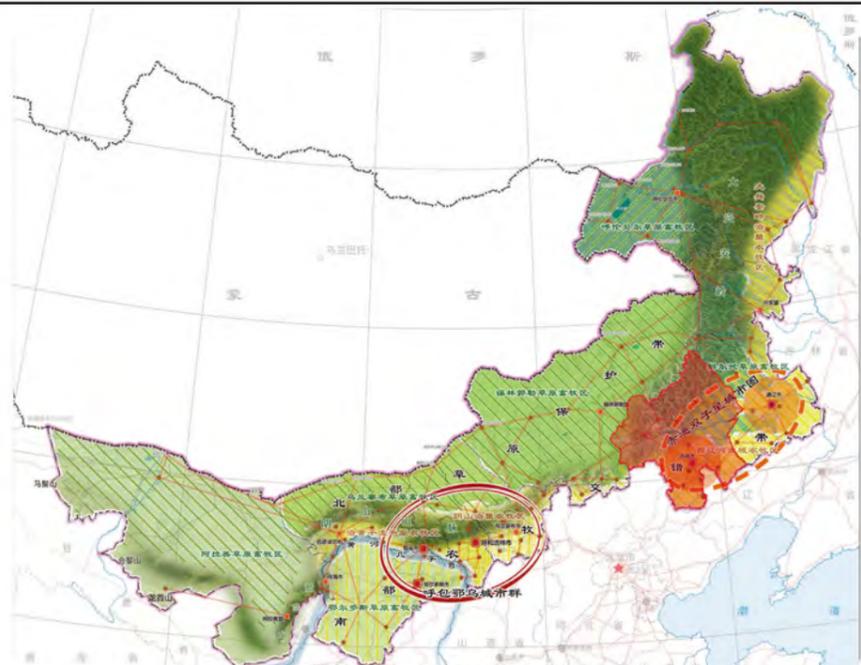

赤峰在内蒙古自治区的位置




区域交通联系图

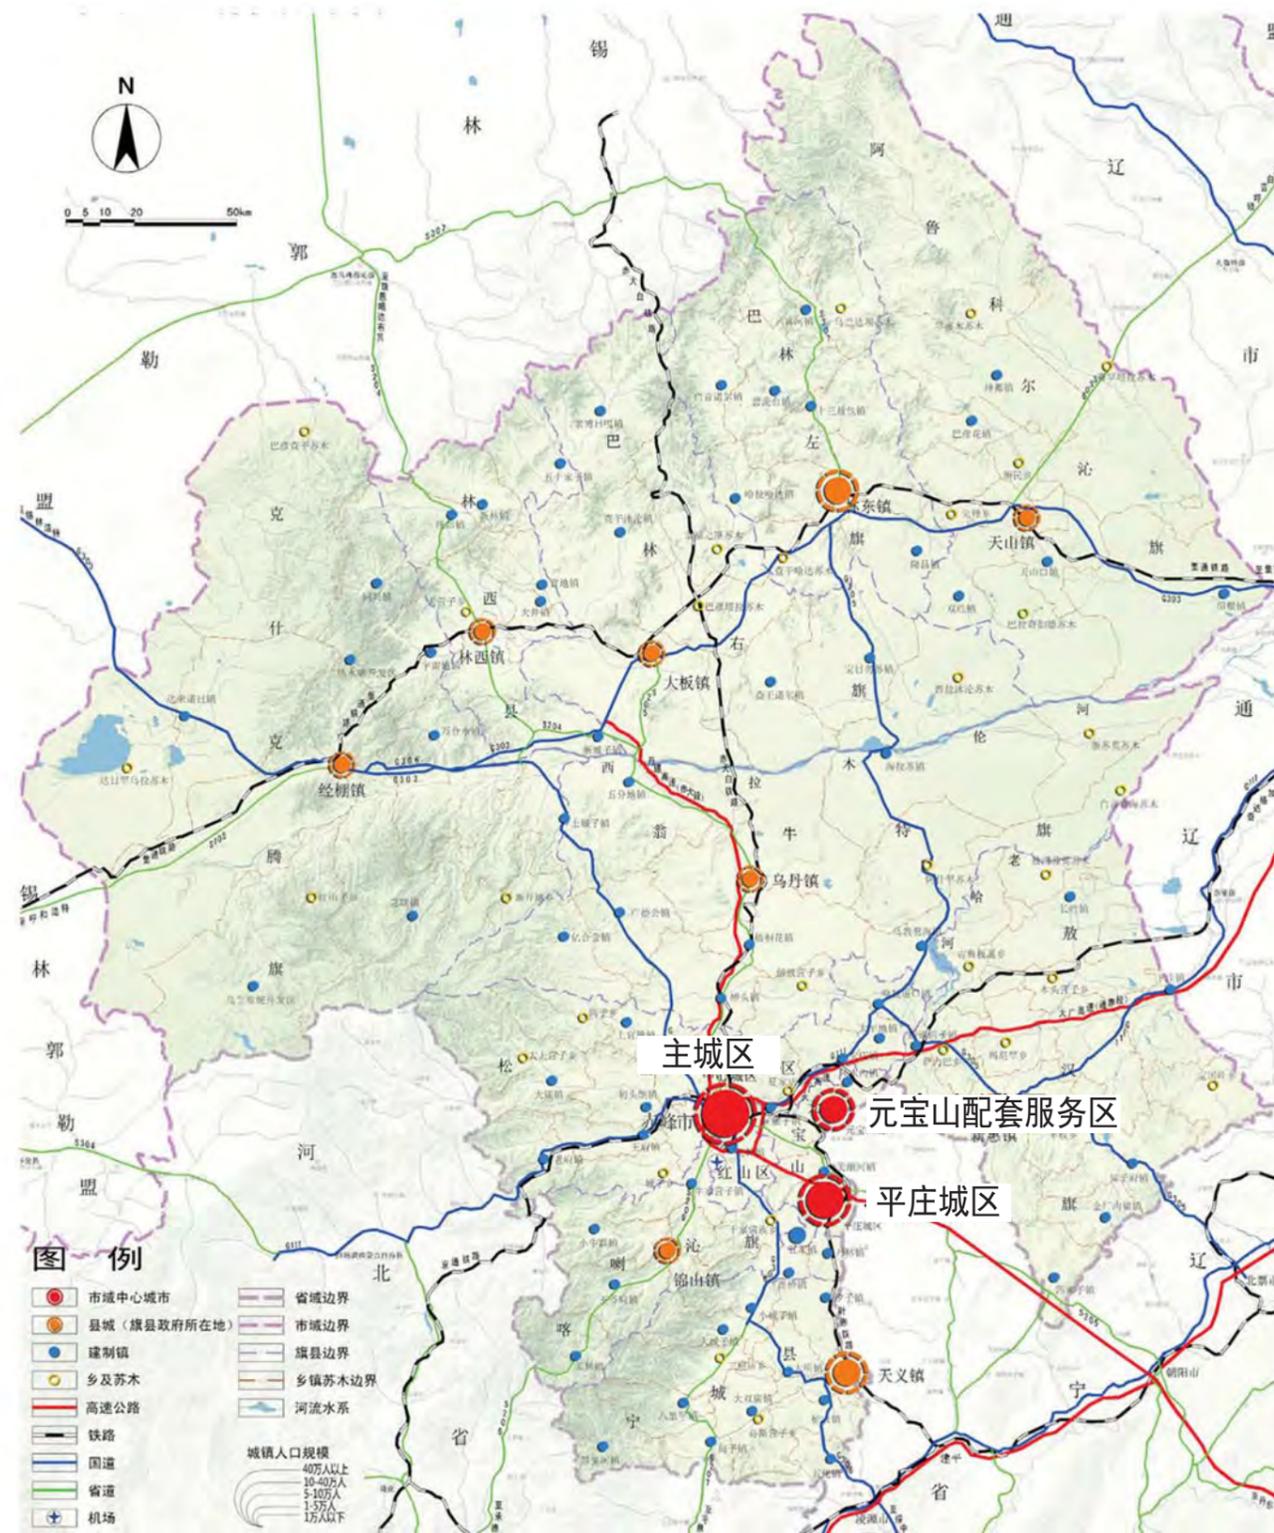

规划区在赤峰市的区位


赤峰市中心城市地下空间专项规划(2021-2035)

现状地下空间分布图

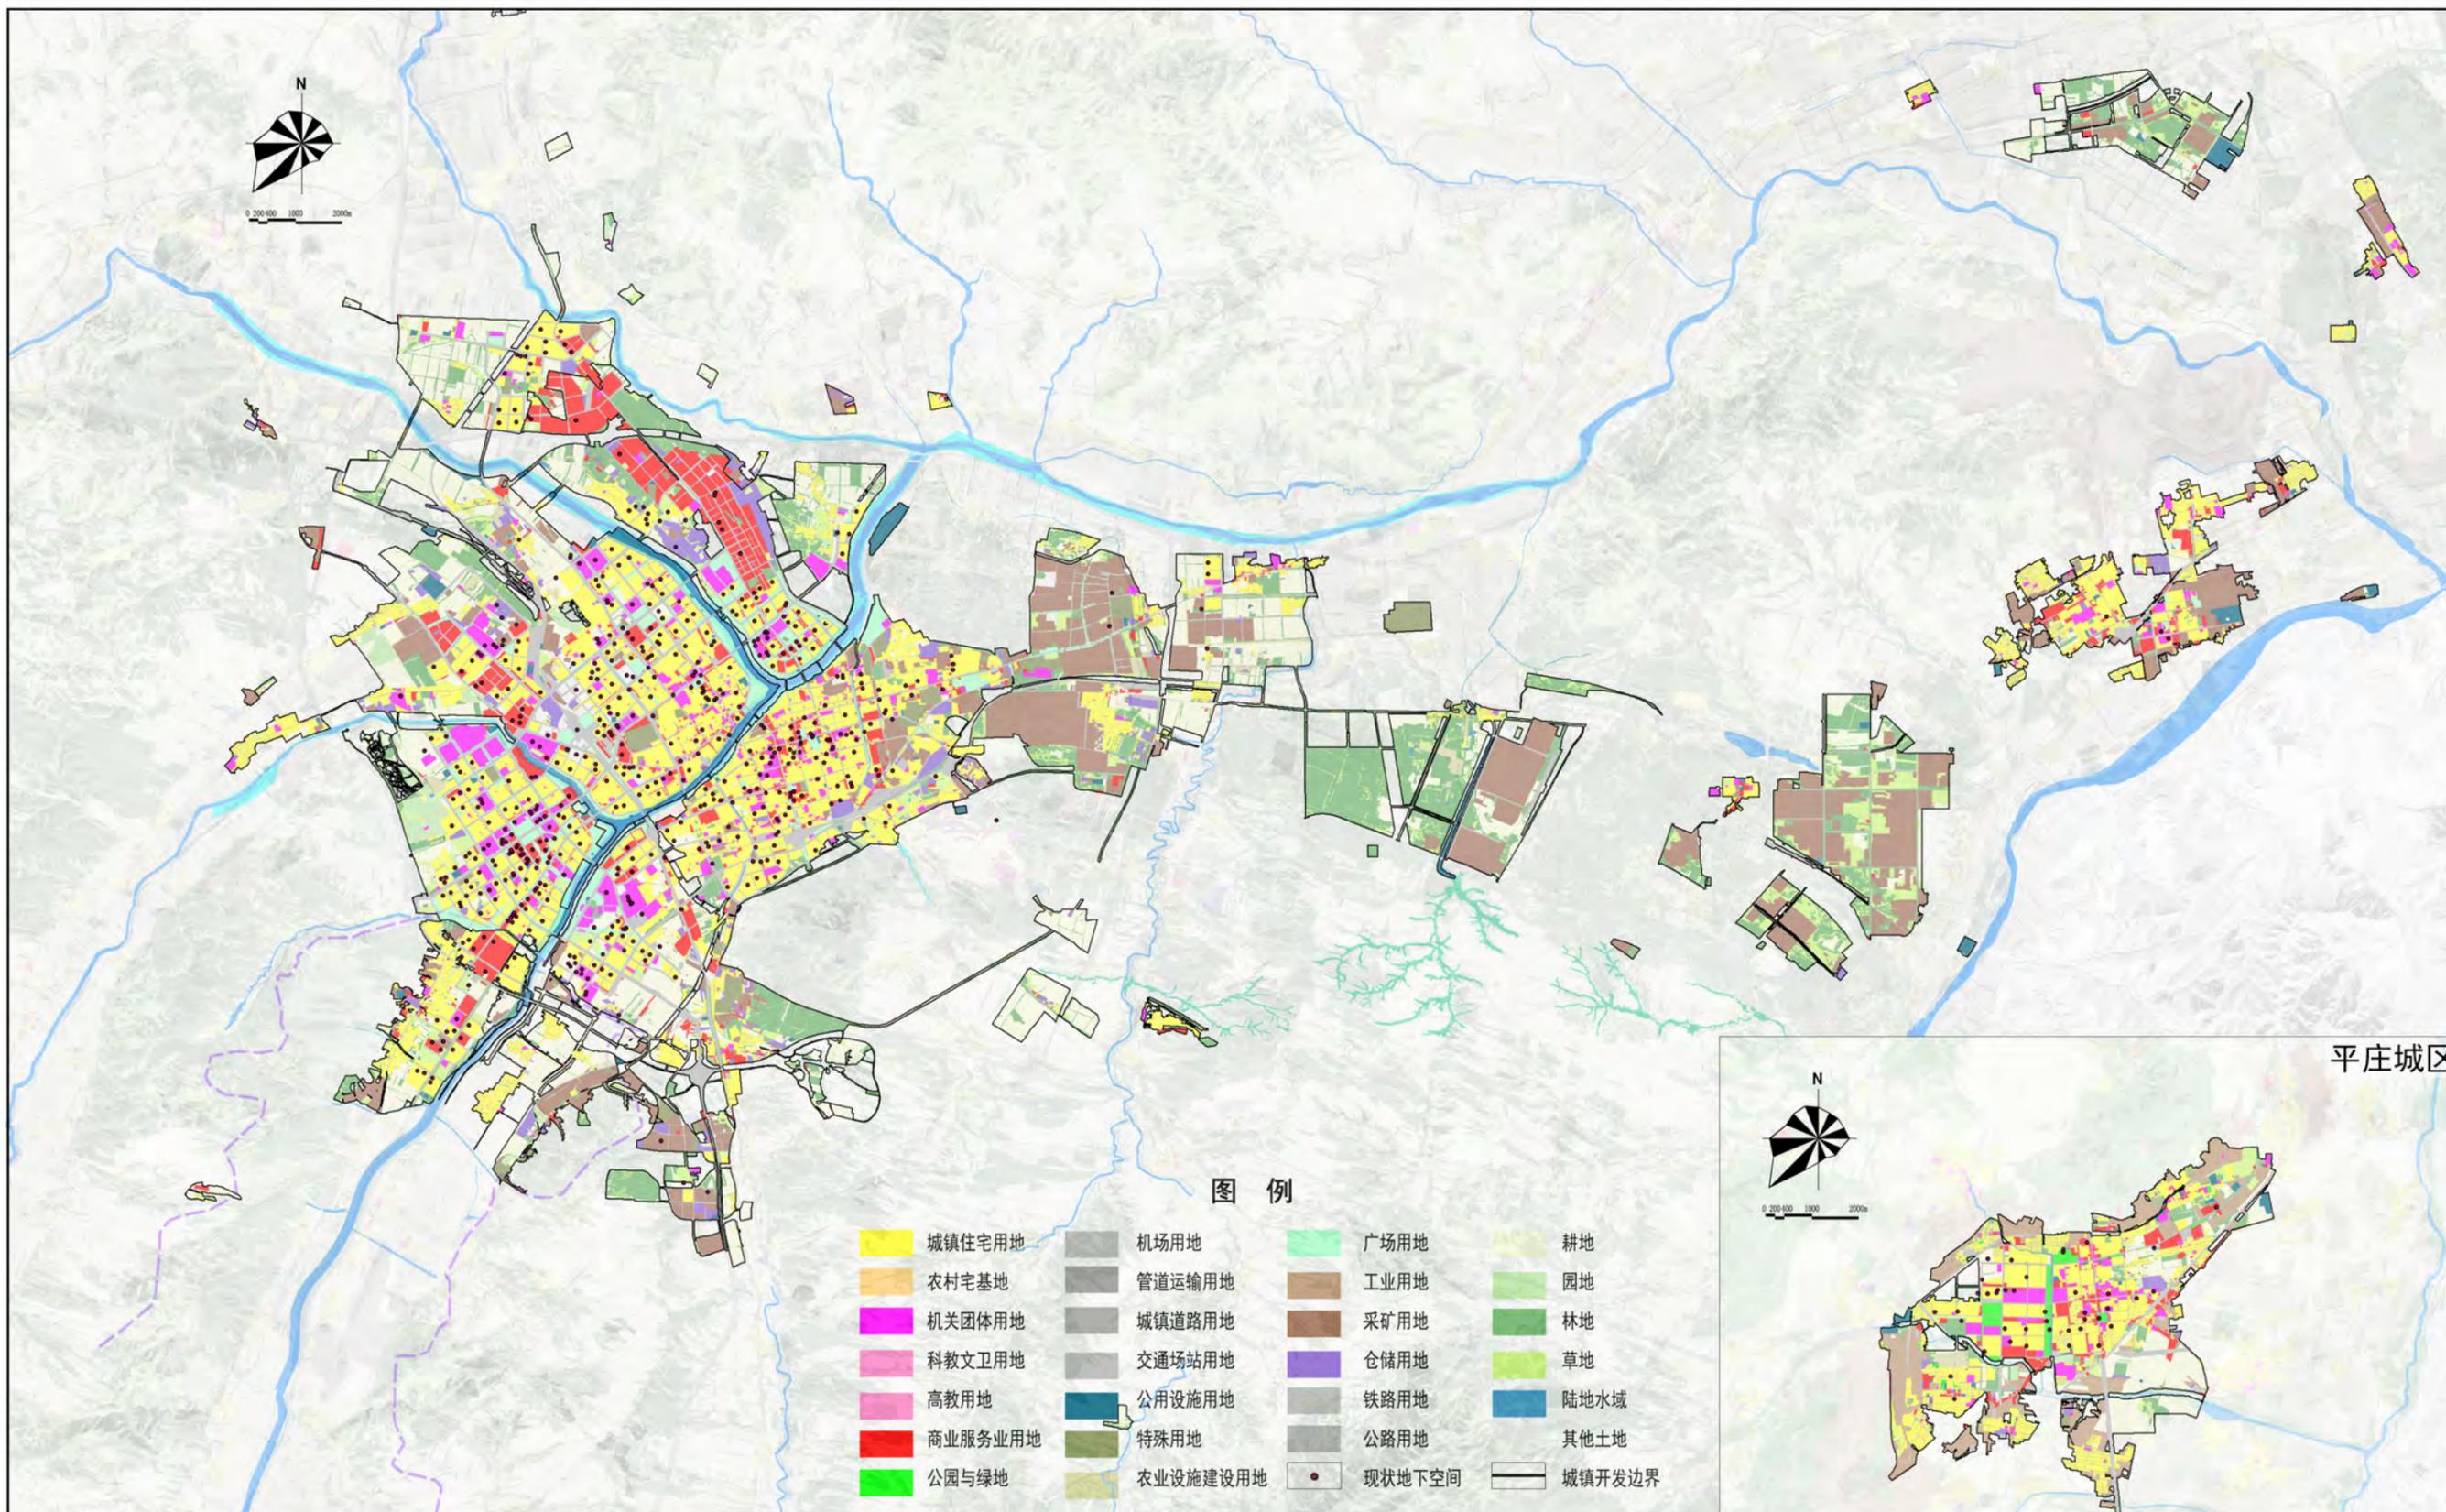


赤峰市中心城市地下空间专项规划(2021-2035)

土地利用规划图

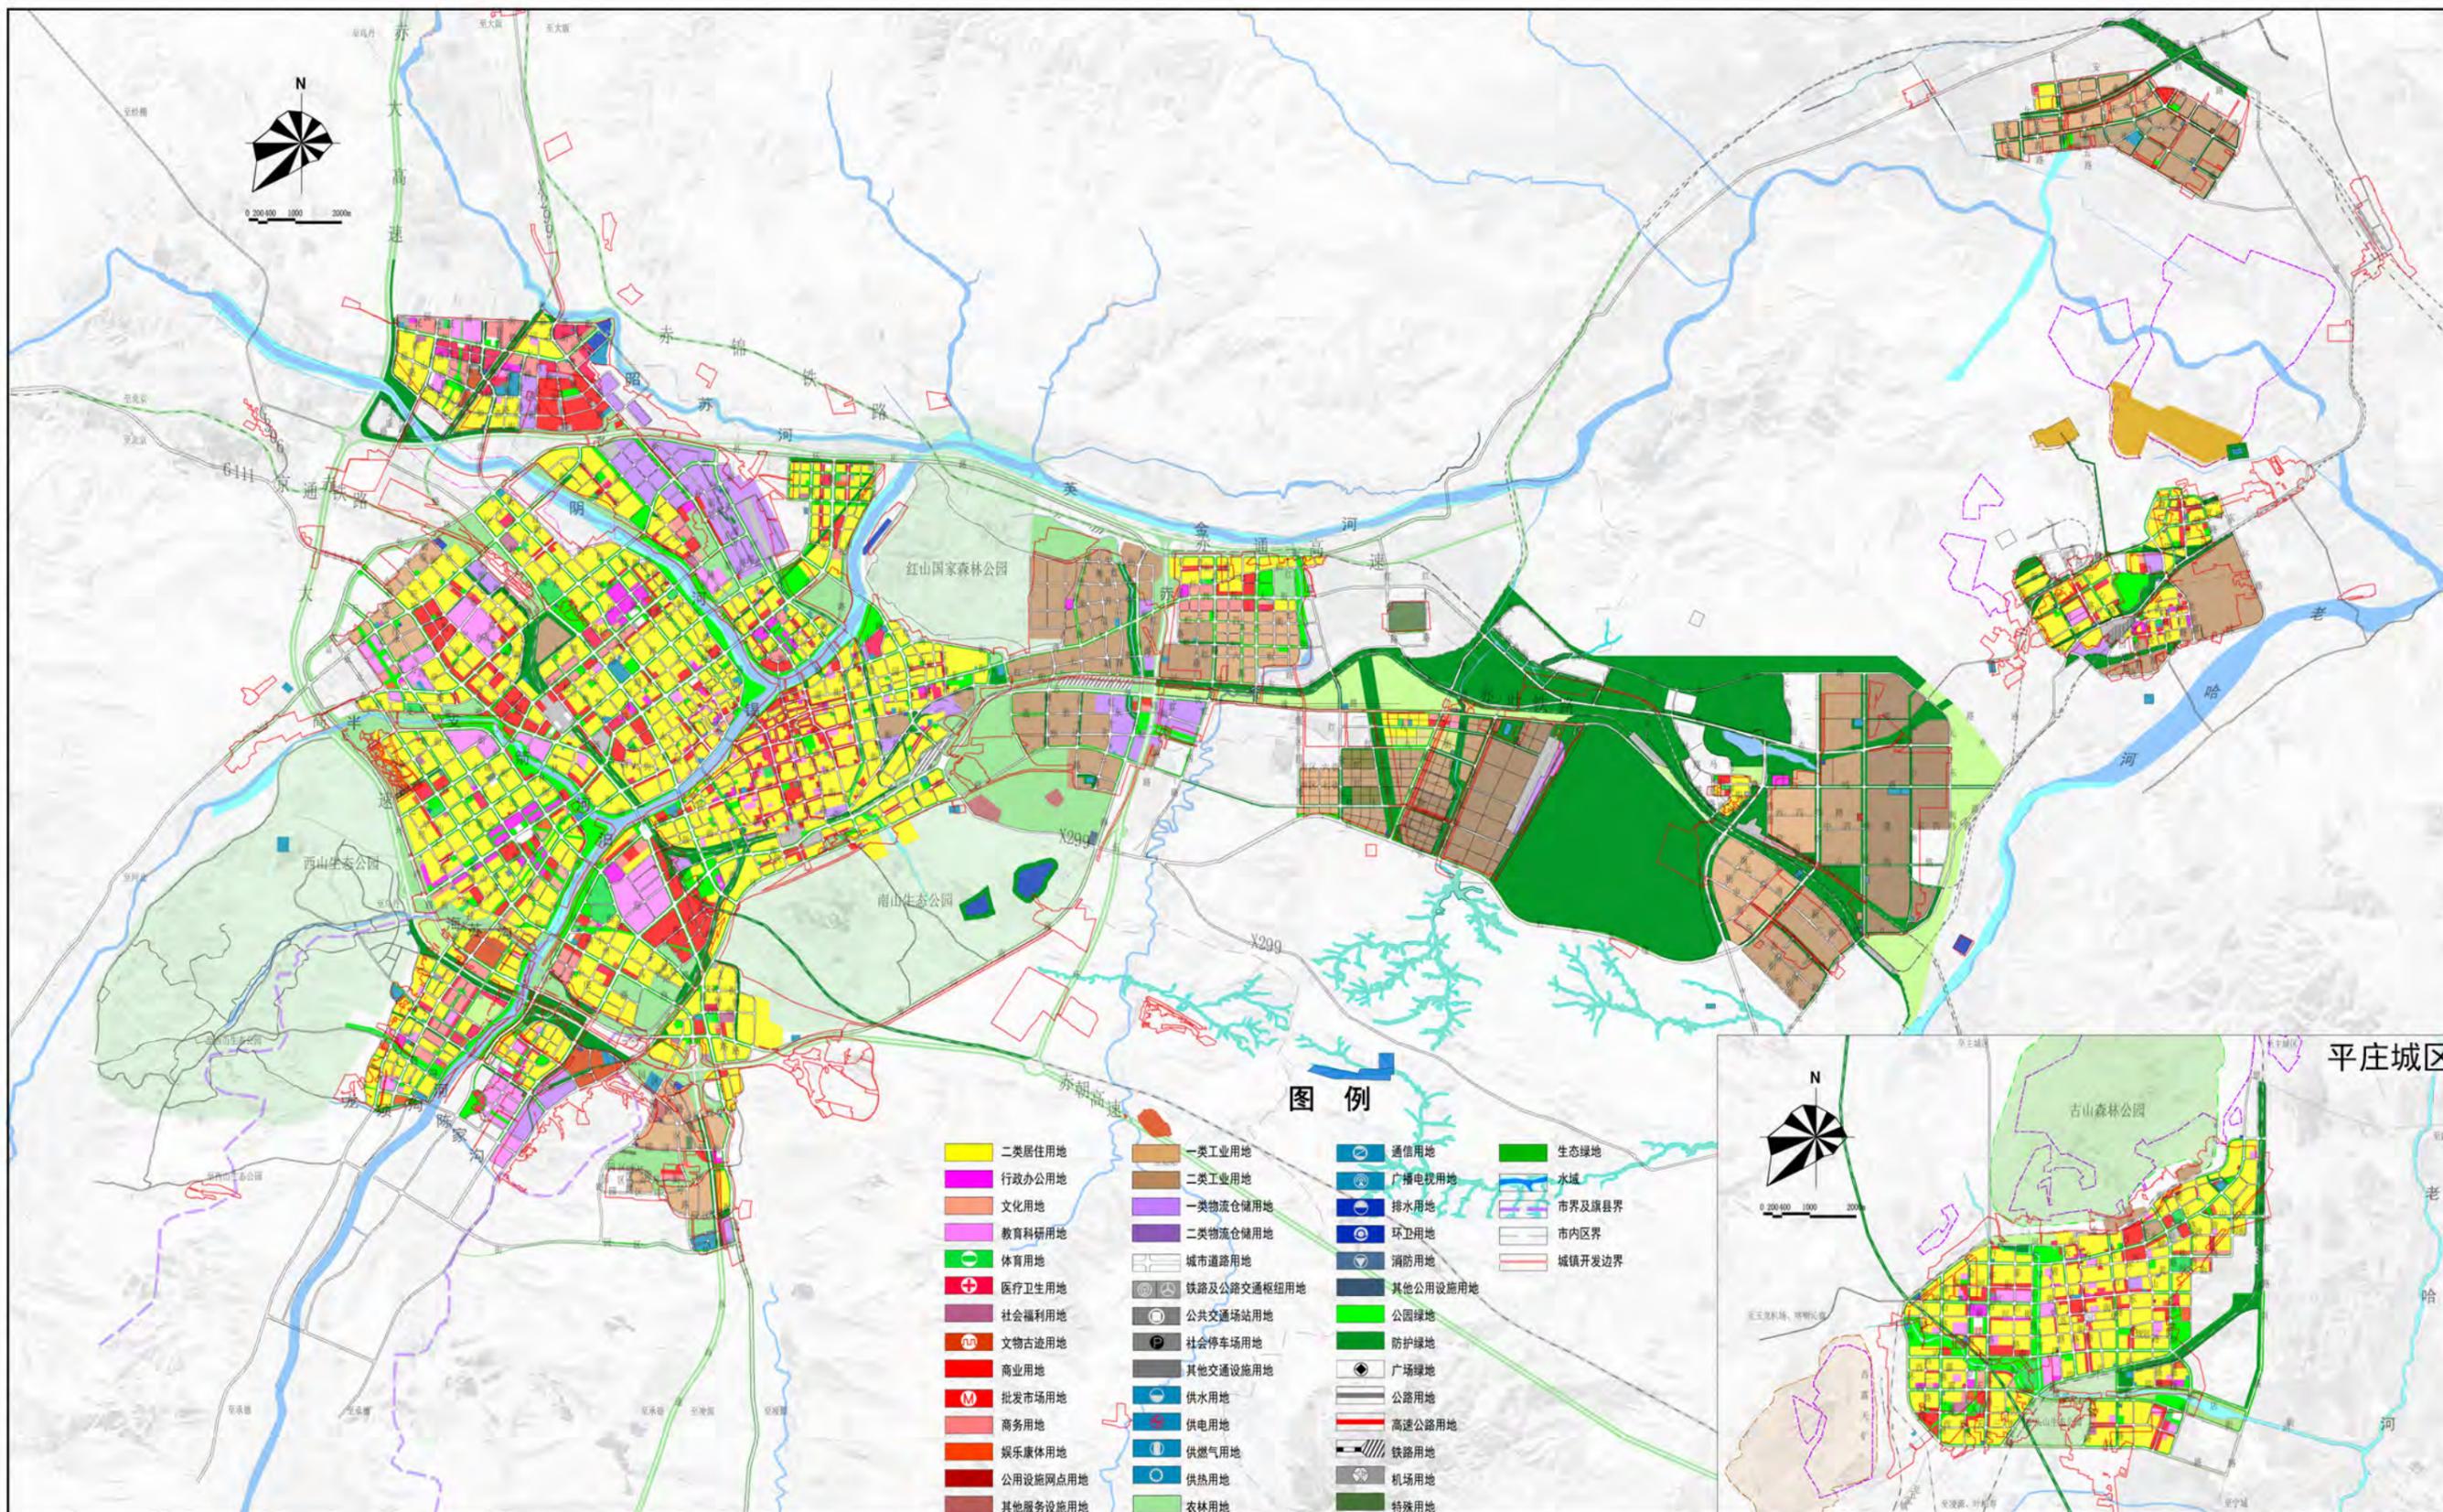


赤峰市中心城市地下空间专项规划(2021-2035)

地下空间适建性评价图

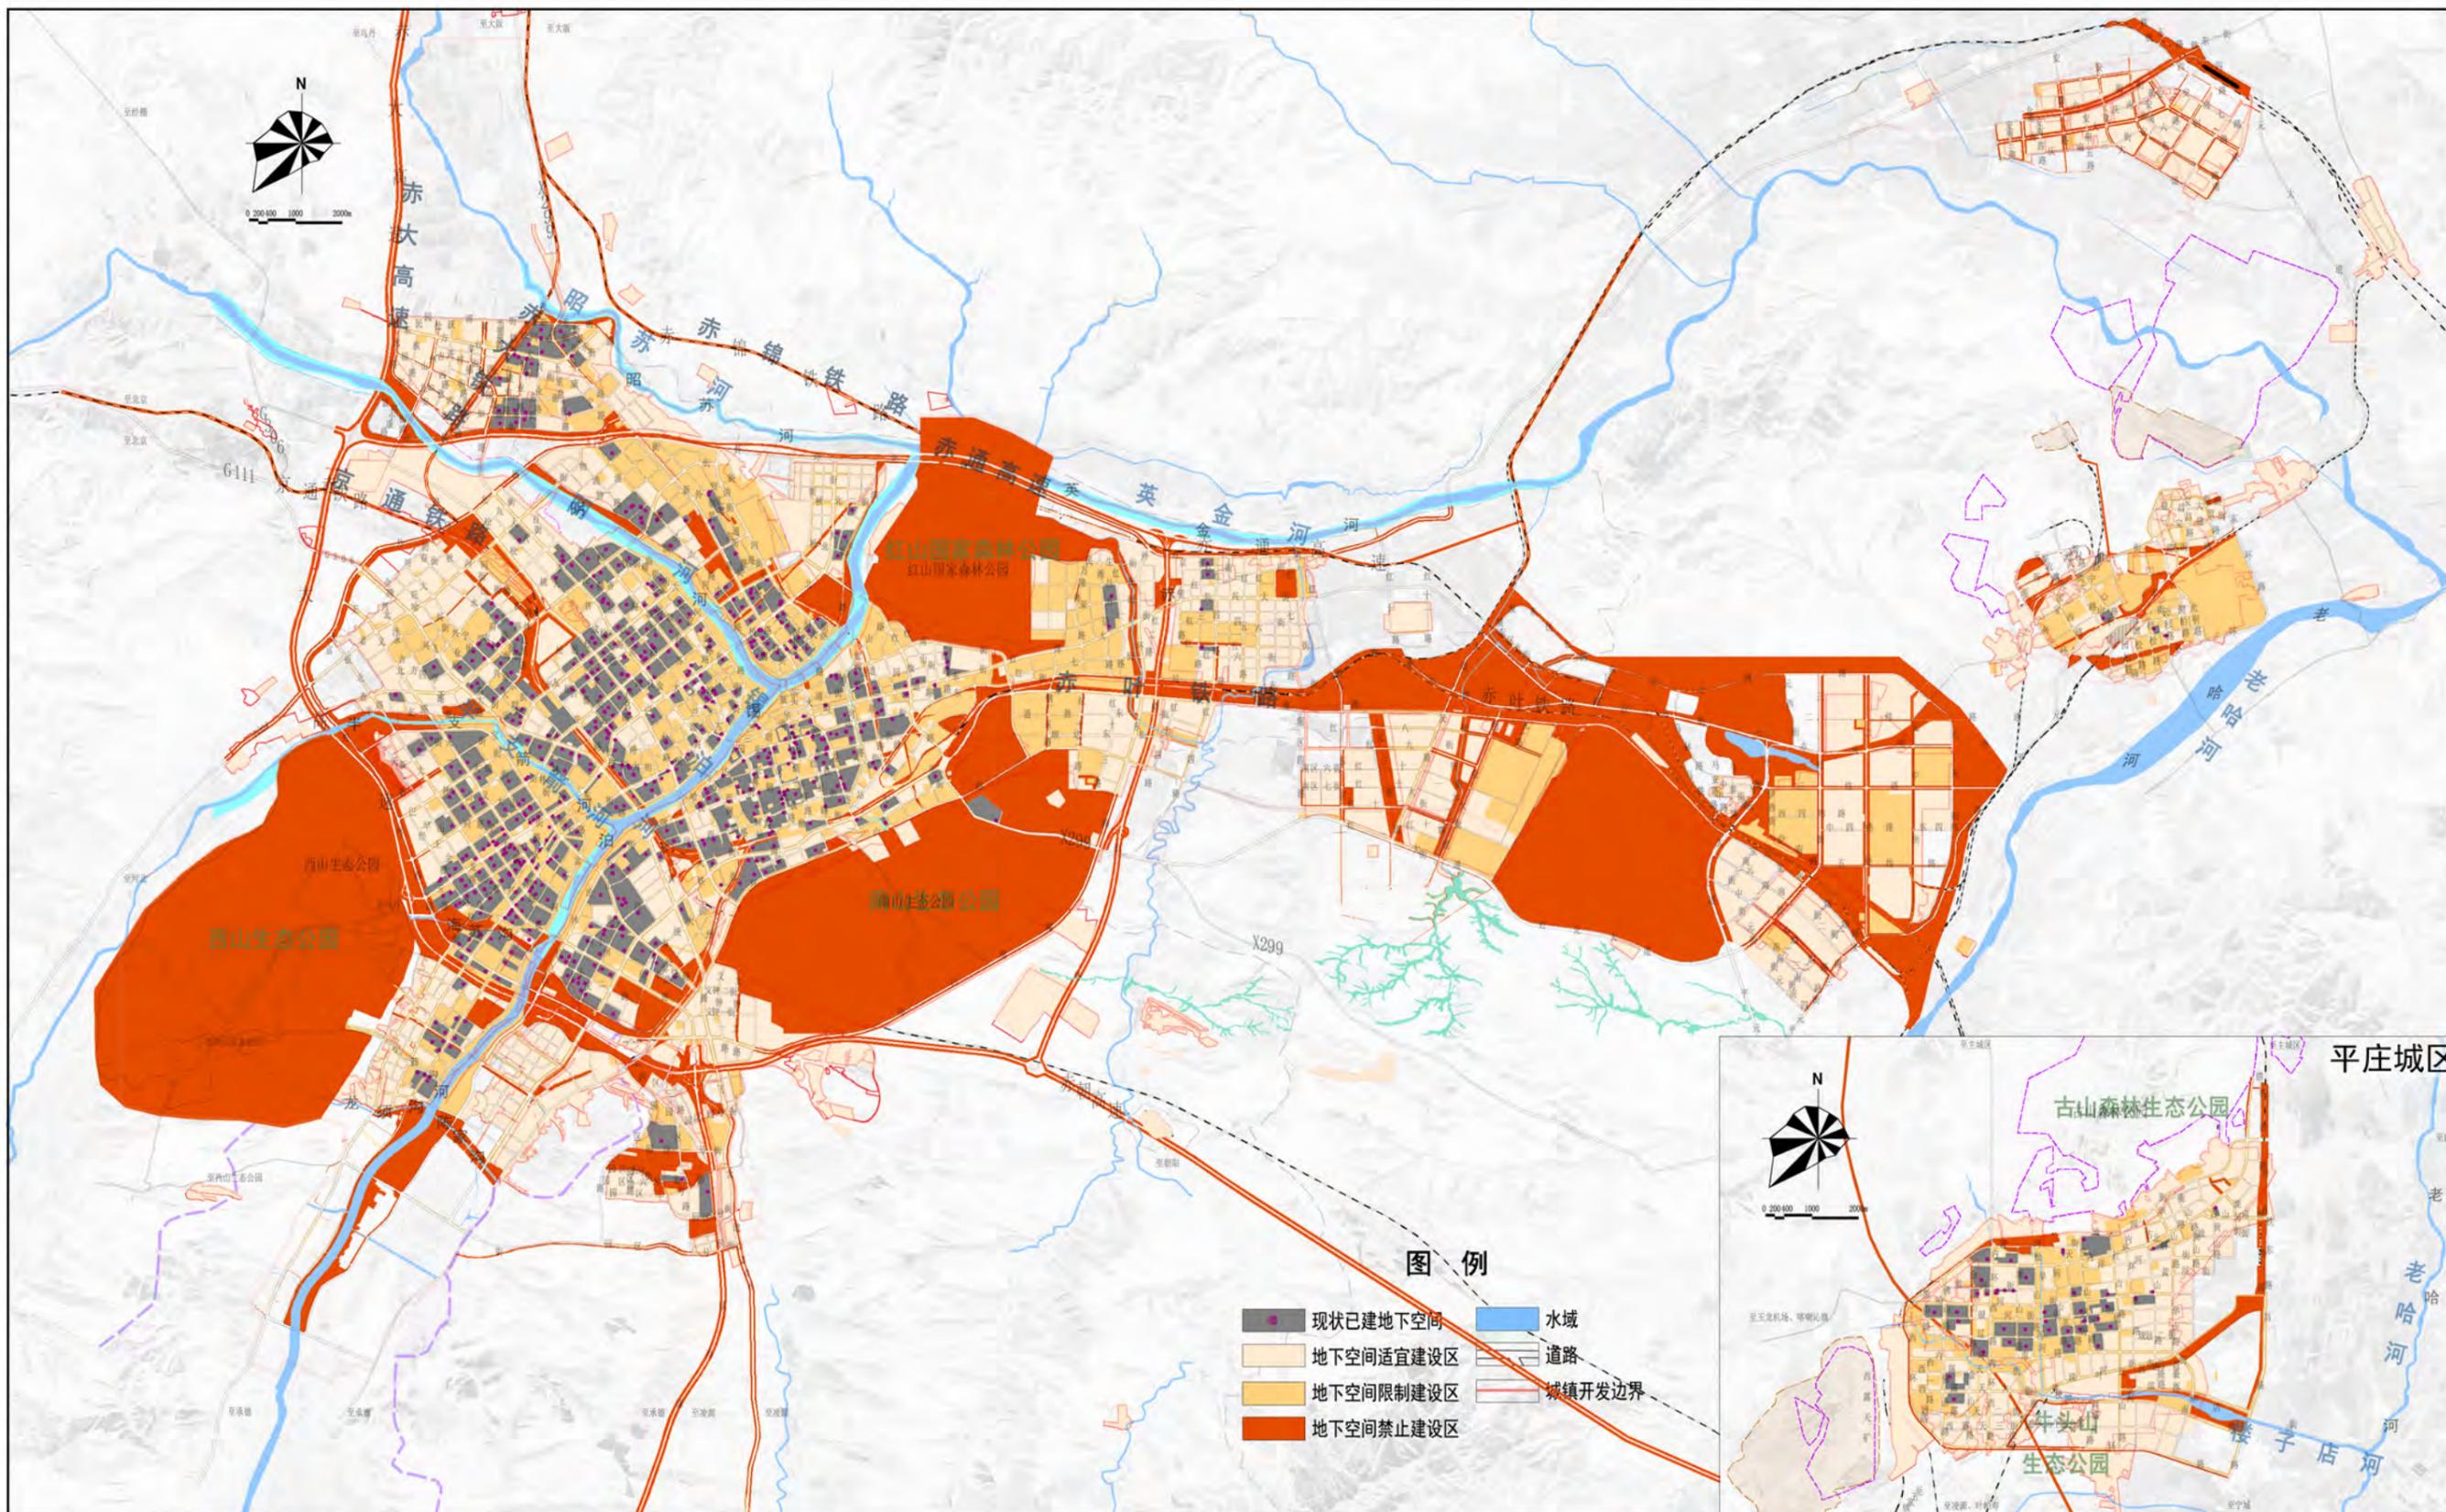



赤峰市中心城市地下空间专项规划(2021-2035)

地下空间总体结构图

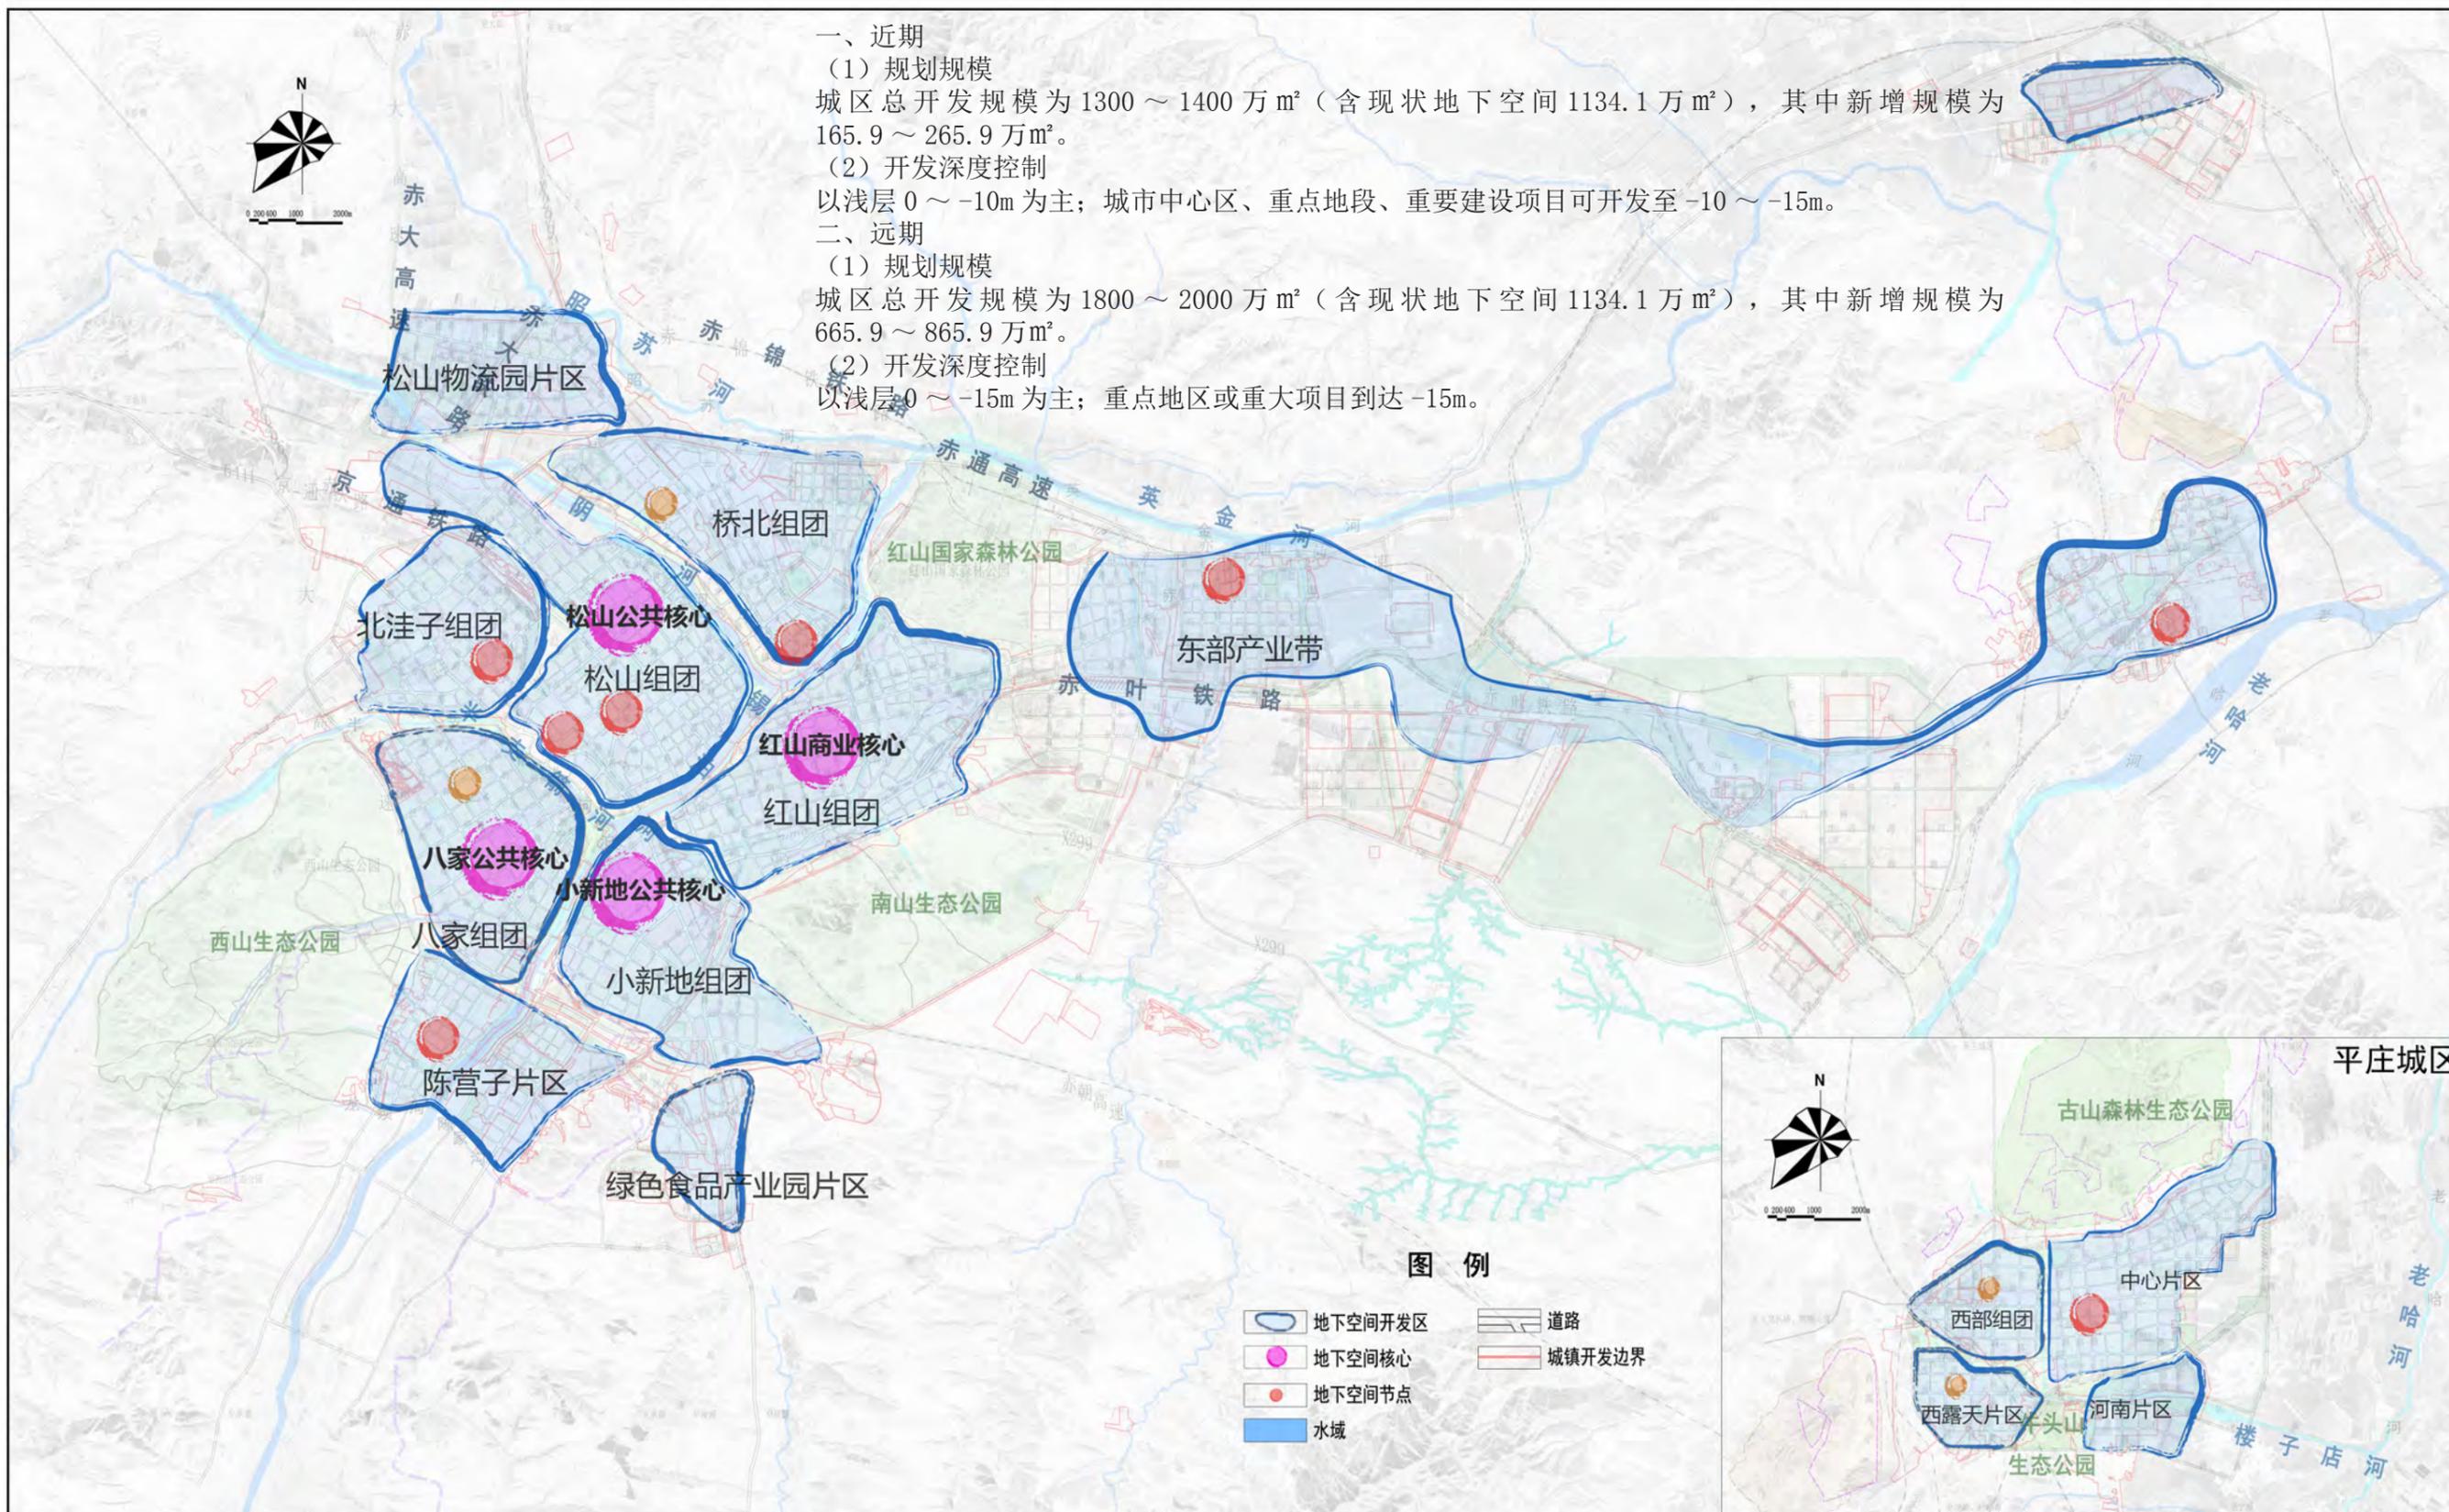


赤峰市中心城市地下空间专项规划(2021-2035)

地下空间分区管控规划图

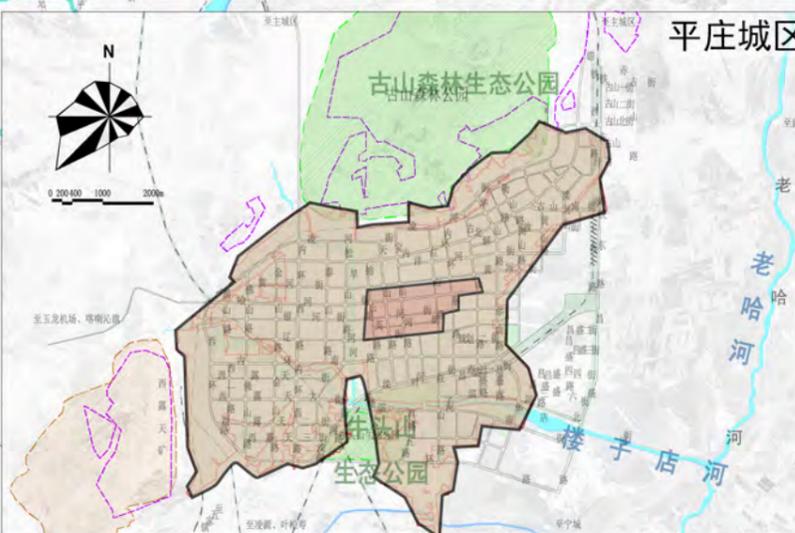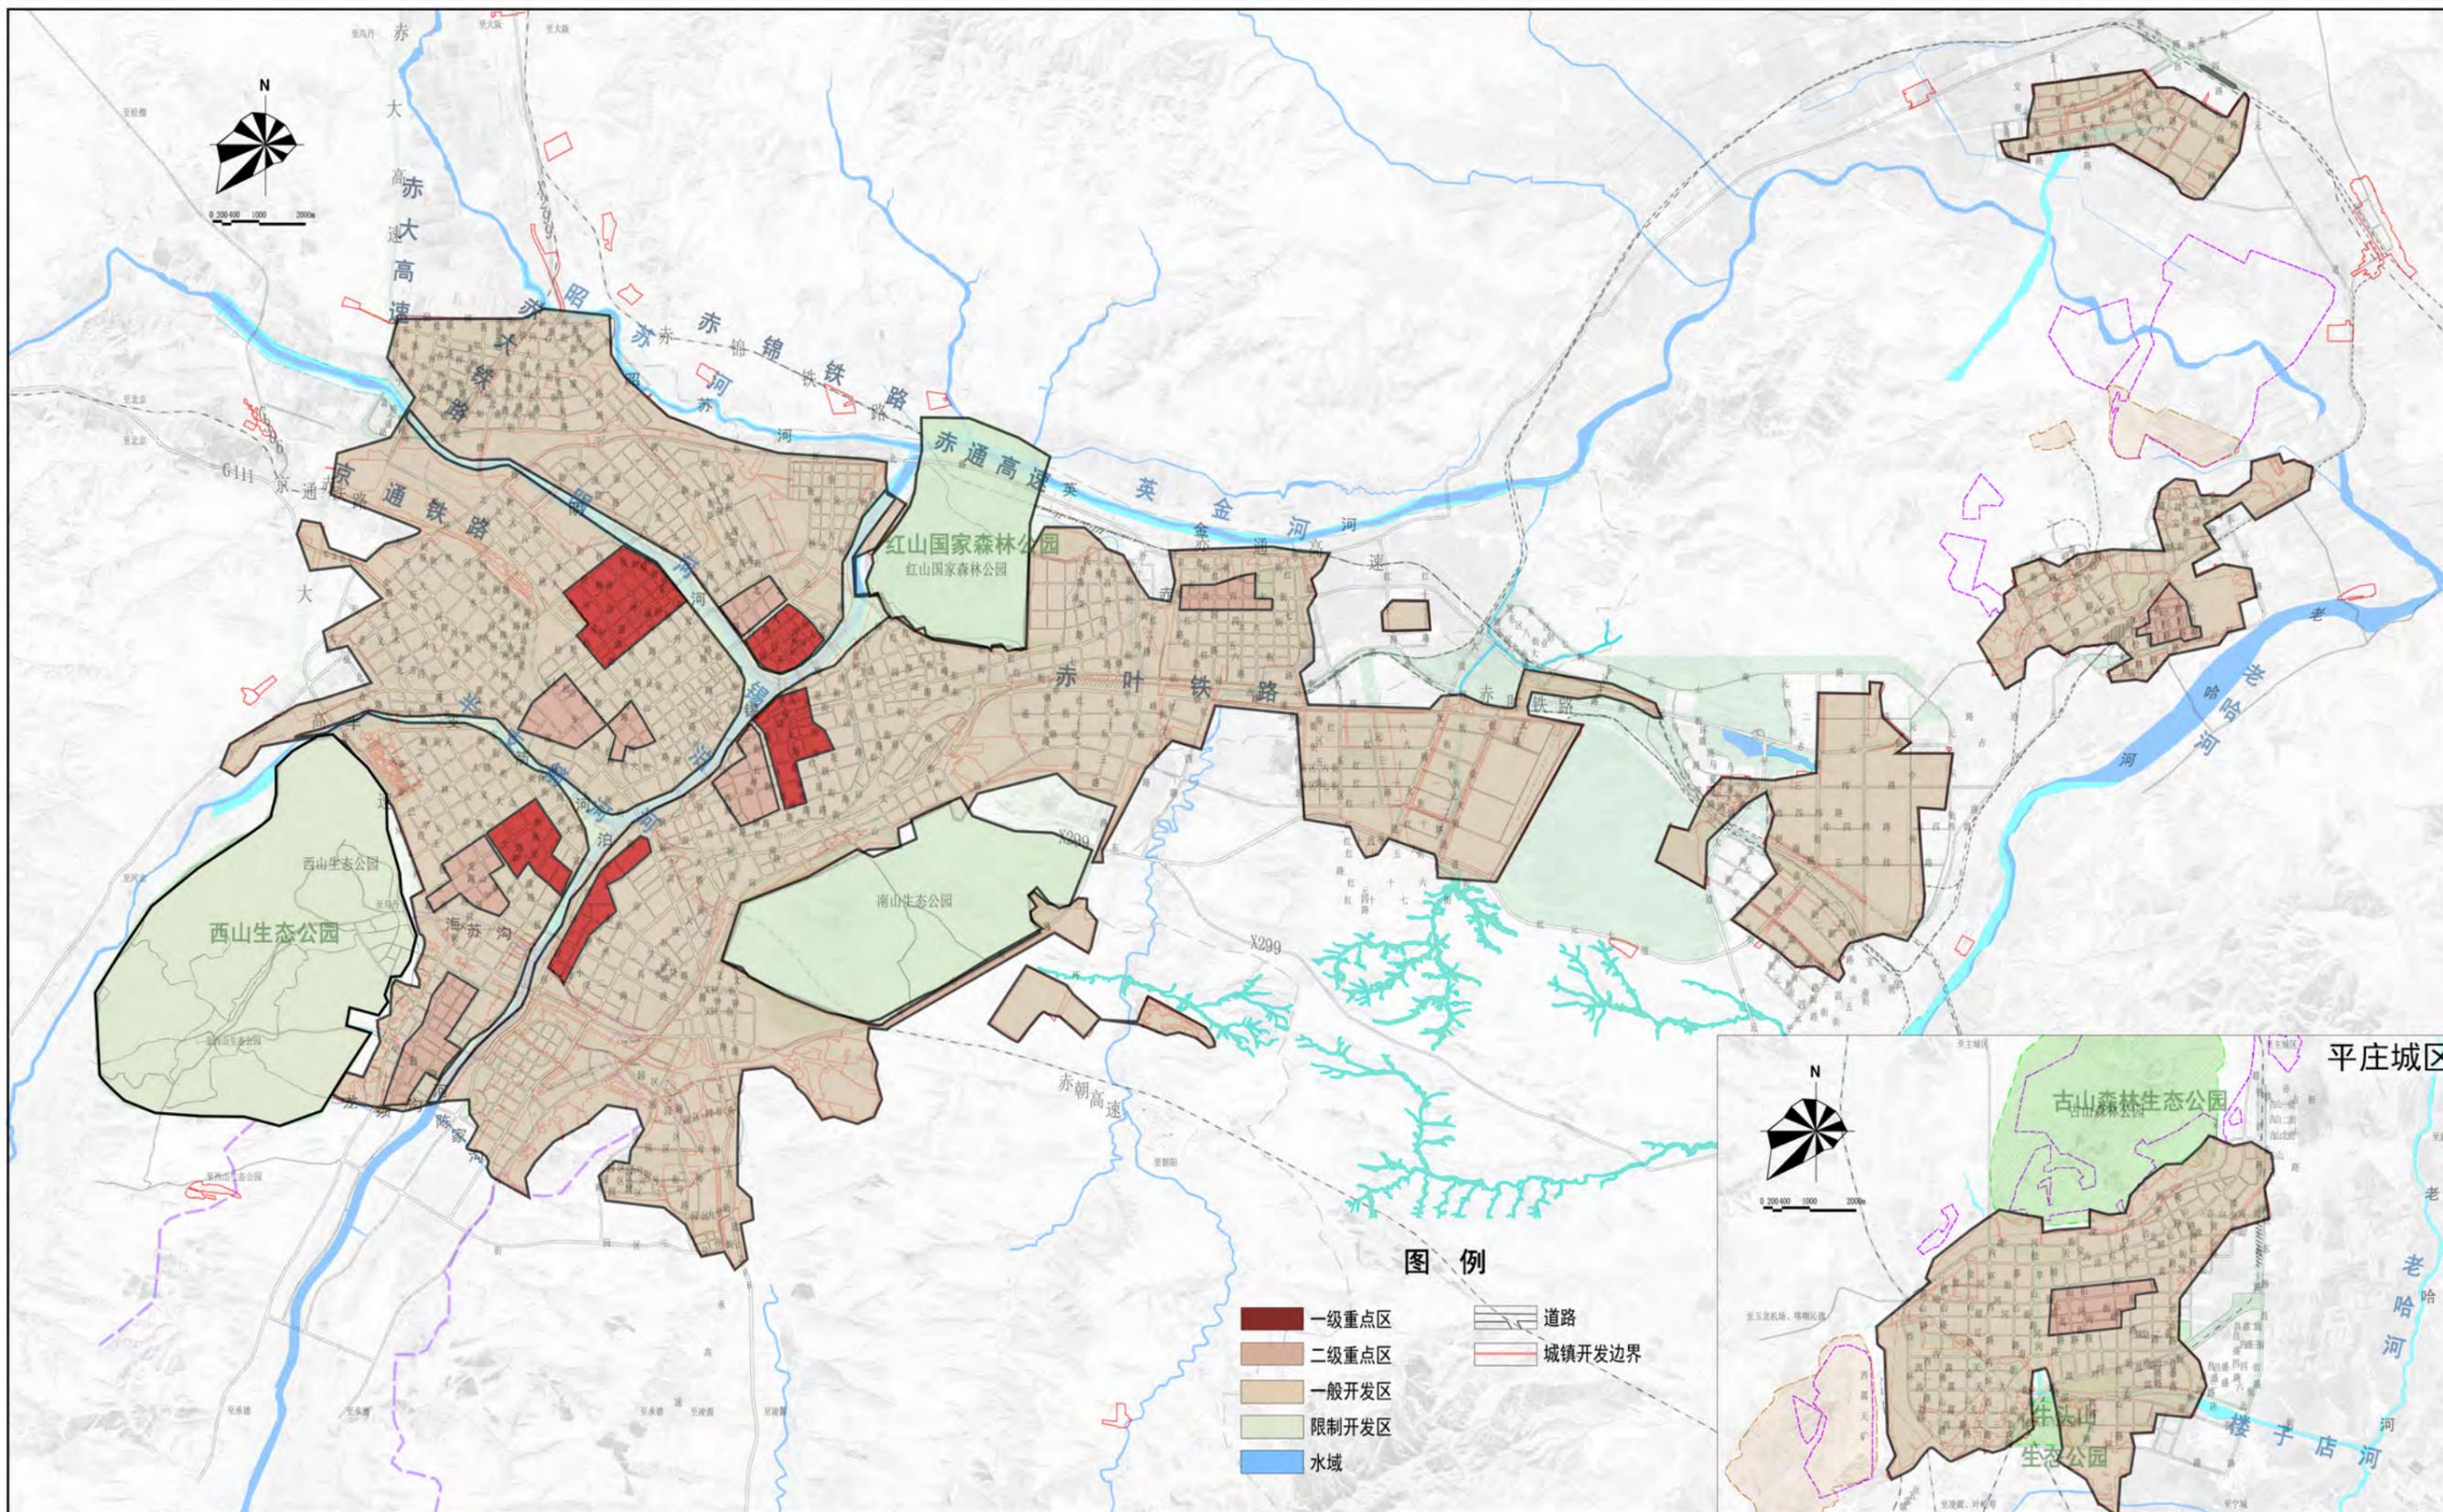


赤峰市中心城市地下空间专项规划(2021-2035)

地下空间平面规划图

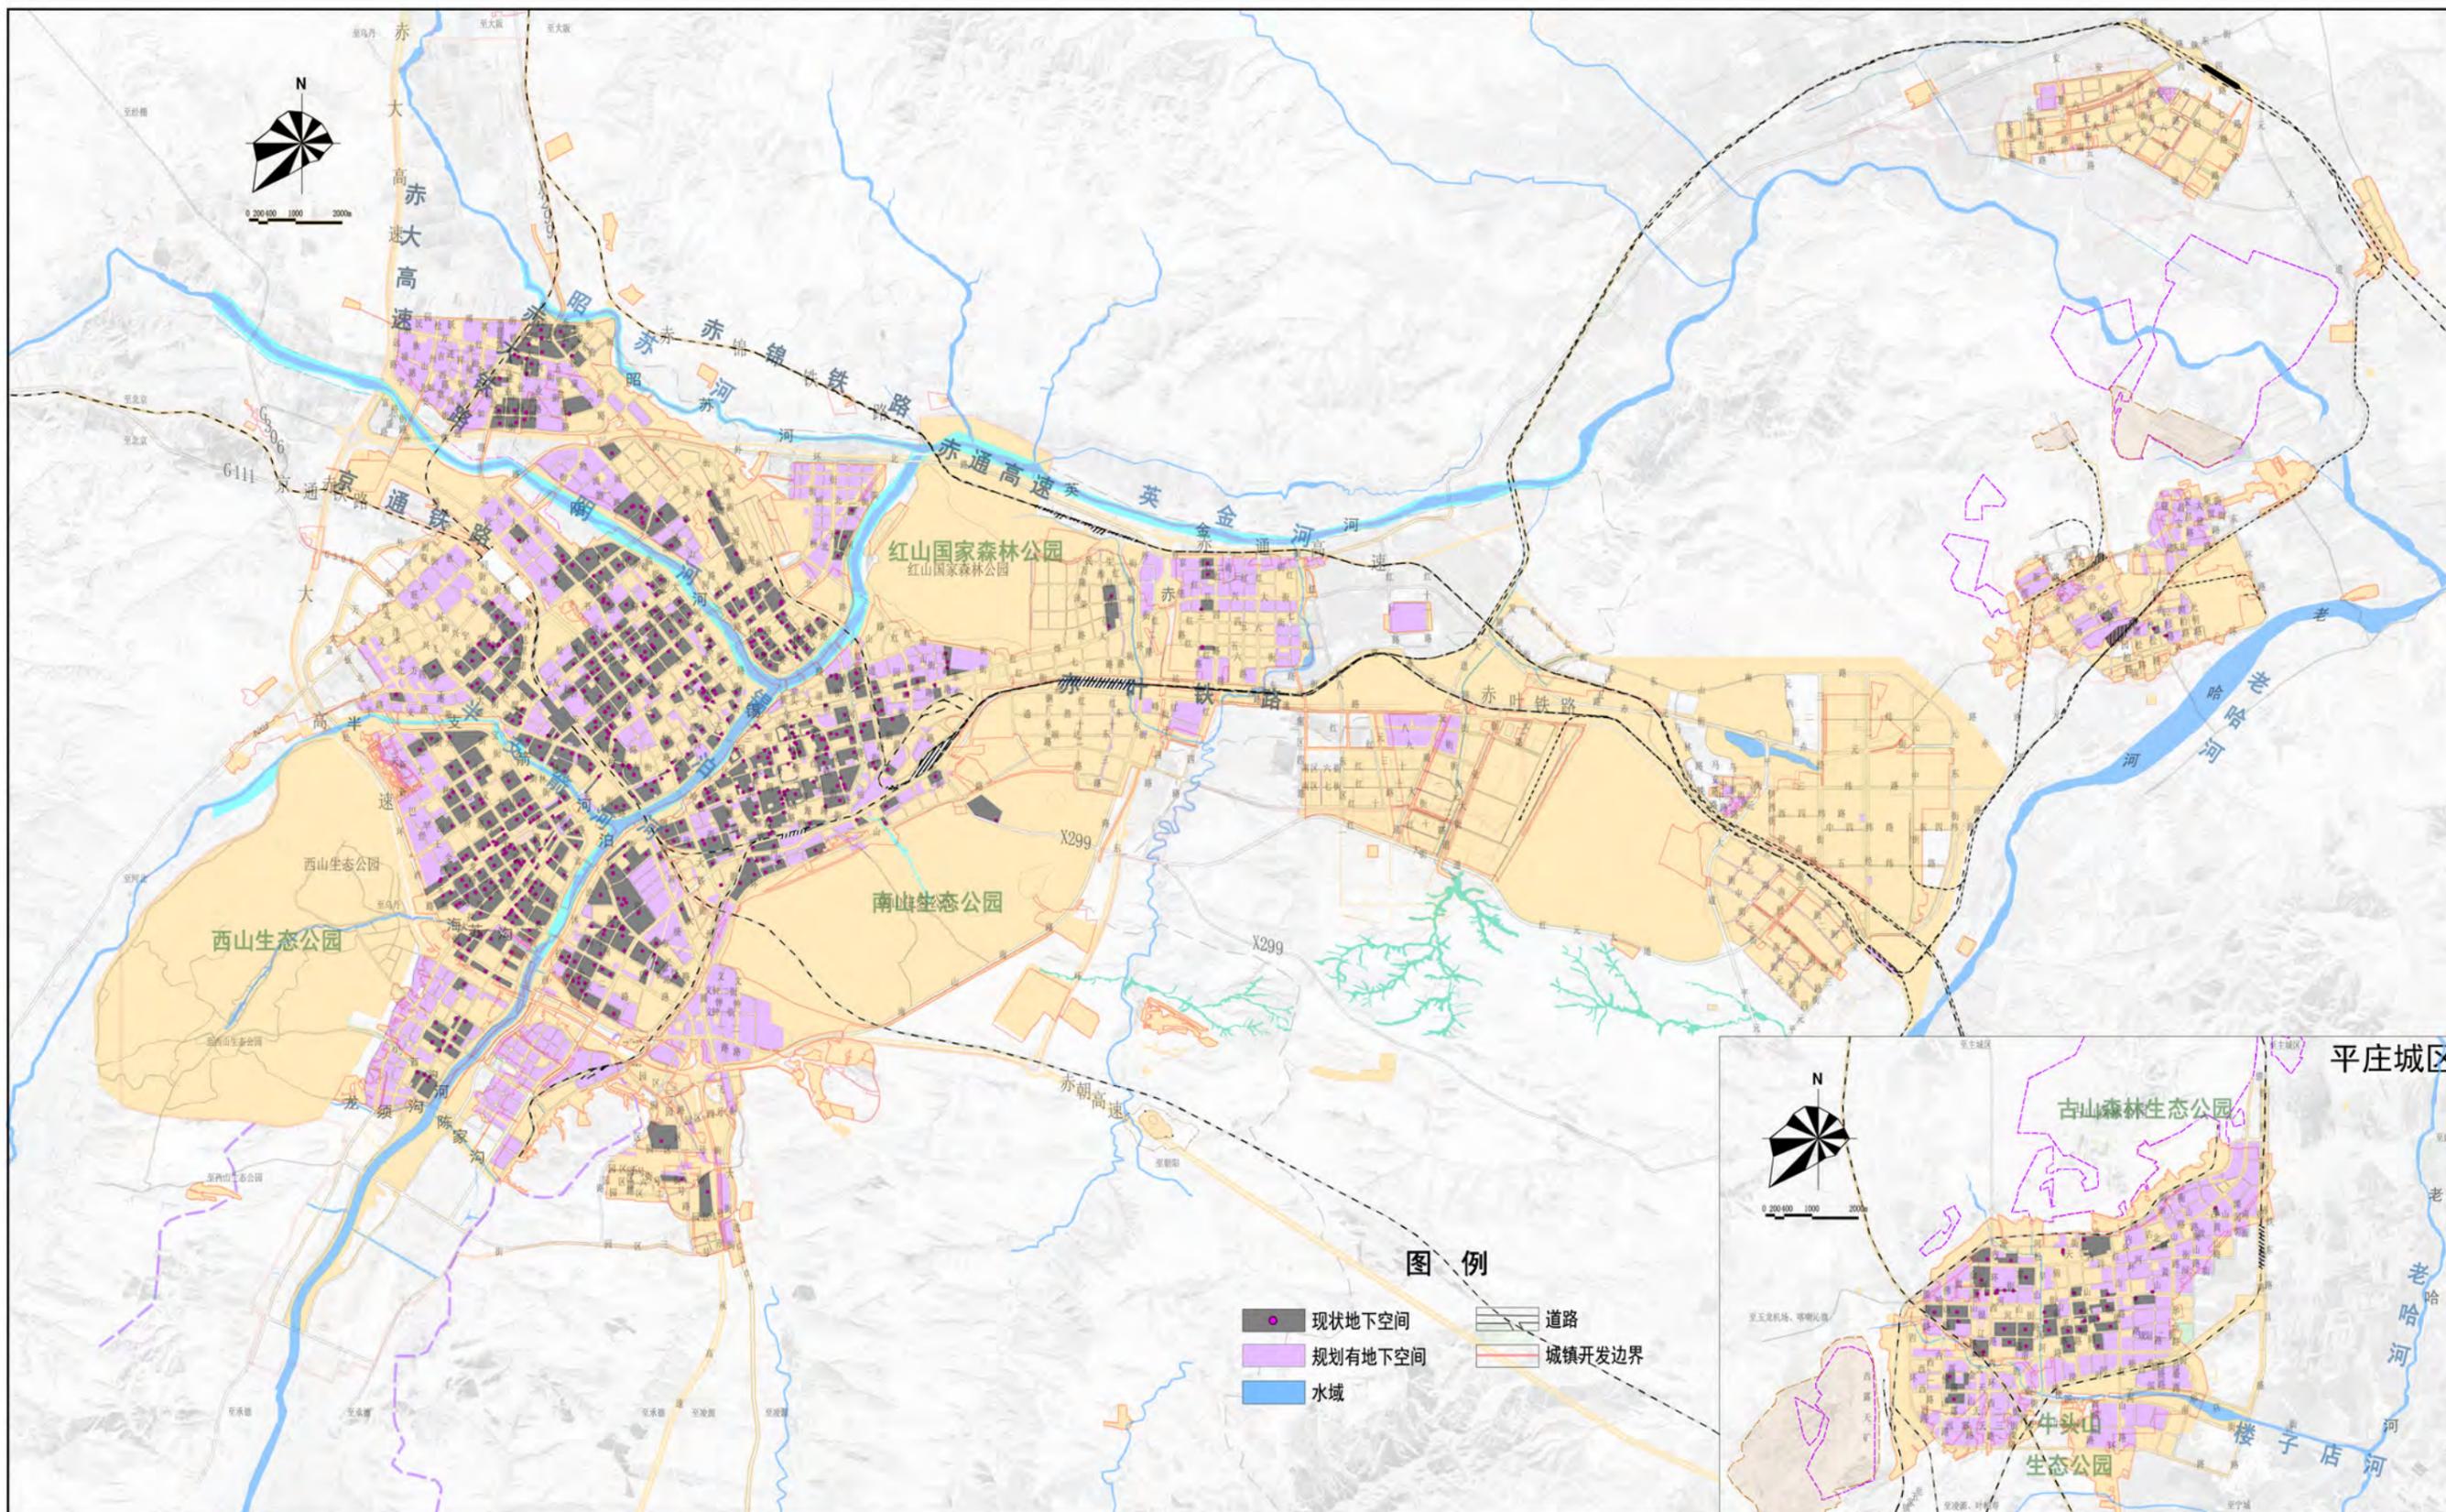


赤峰市中心城市地下空间专项规划(2021-2035)

地下空间竖向规划图

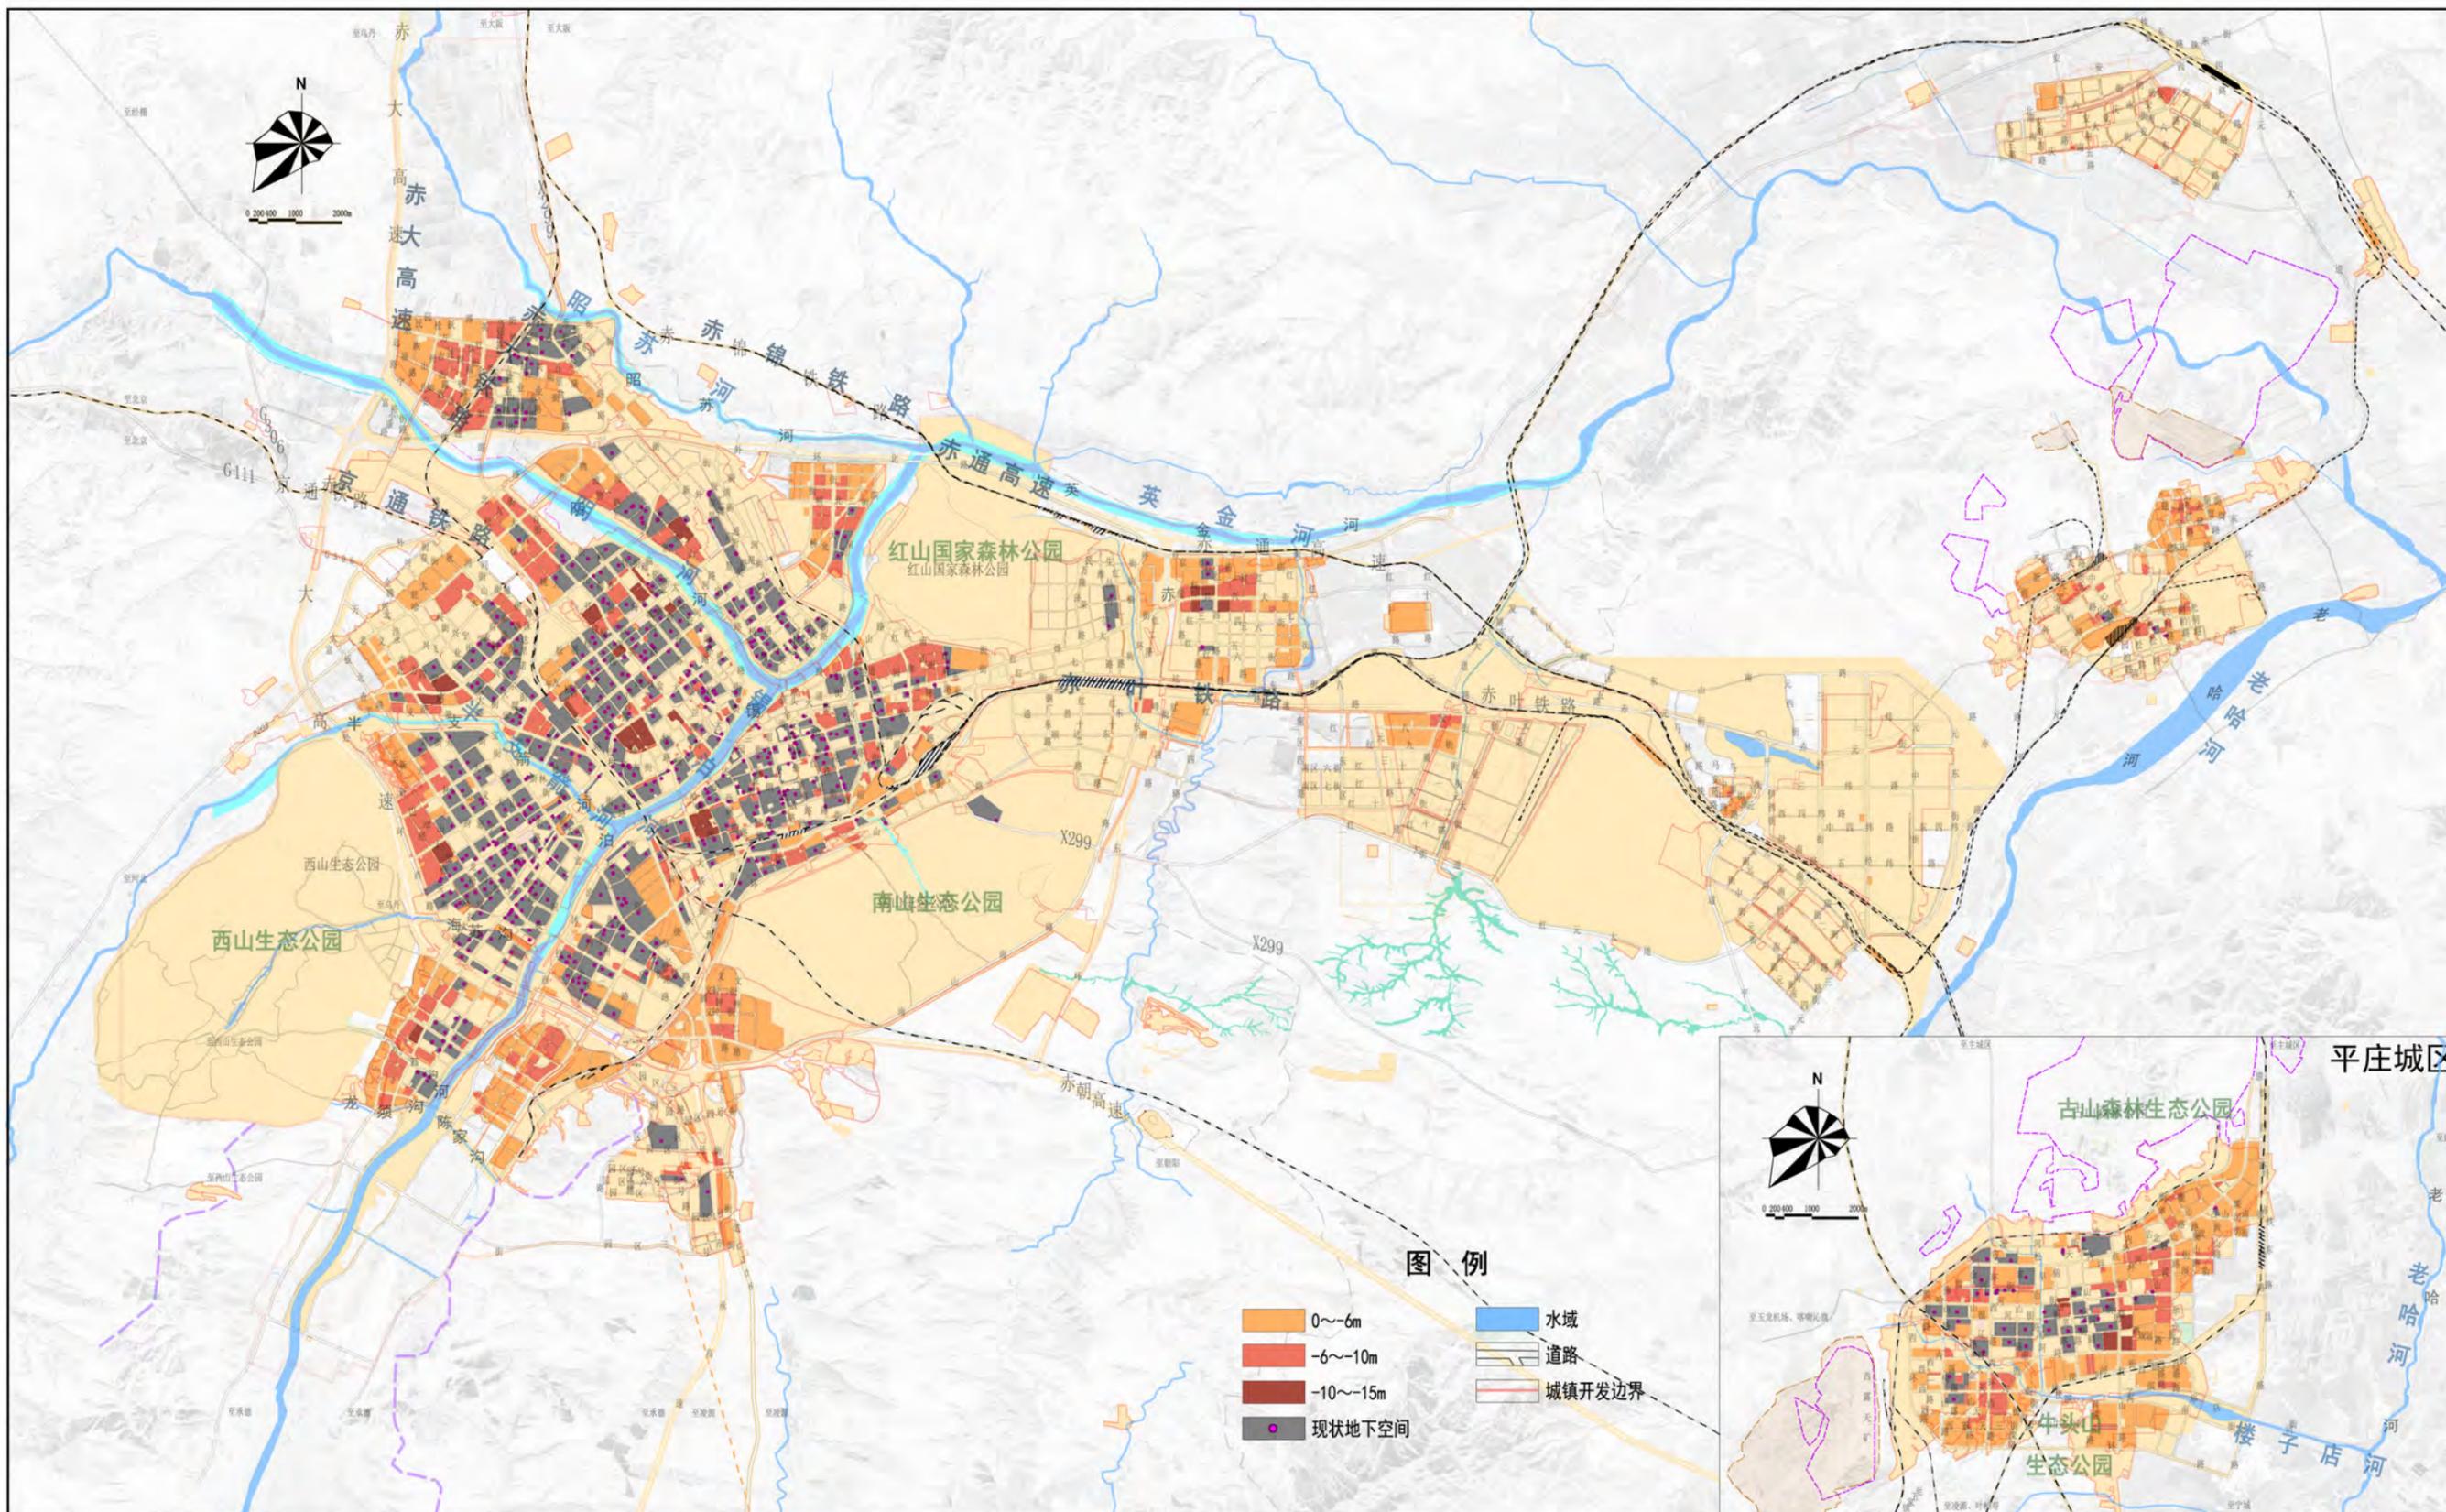


赤峰市中心城市地下空间专项规划(2021-2035)

地下空间功能规划图

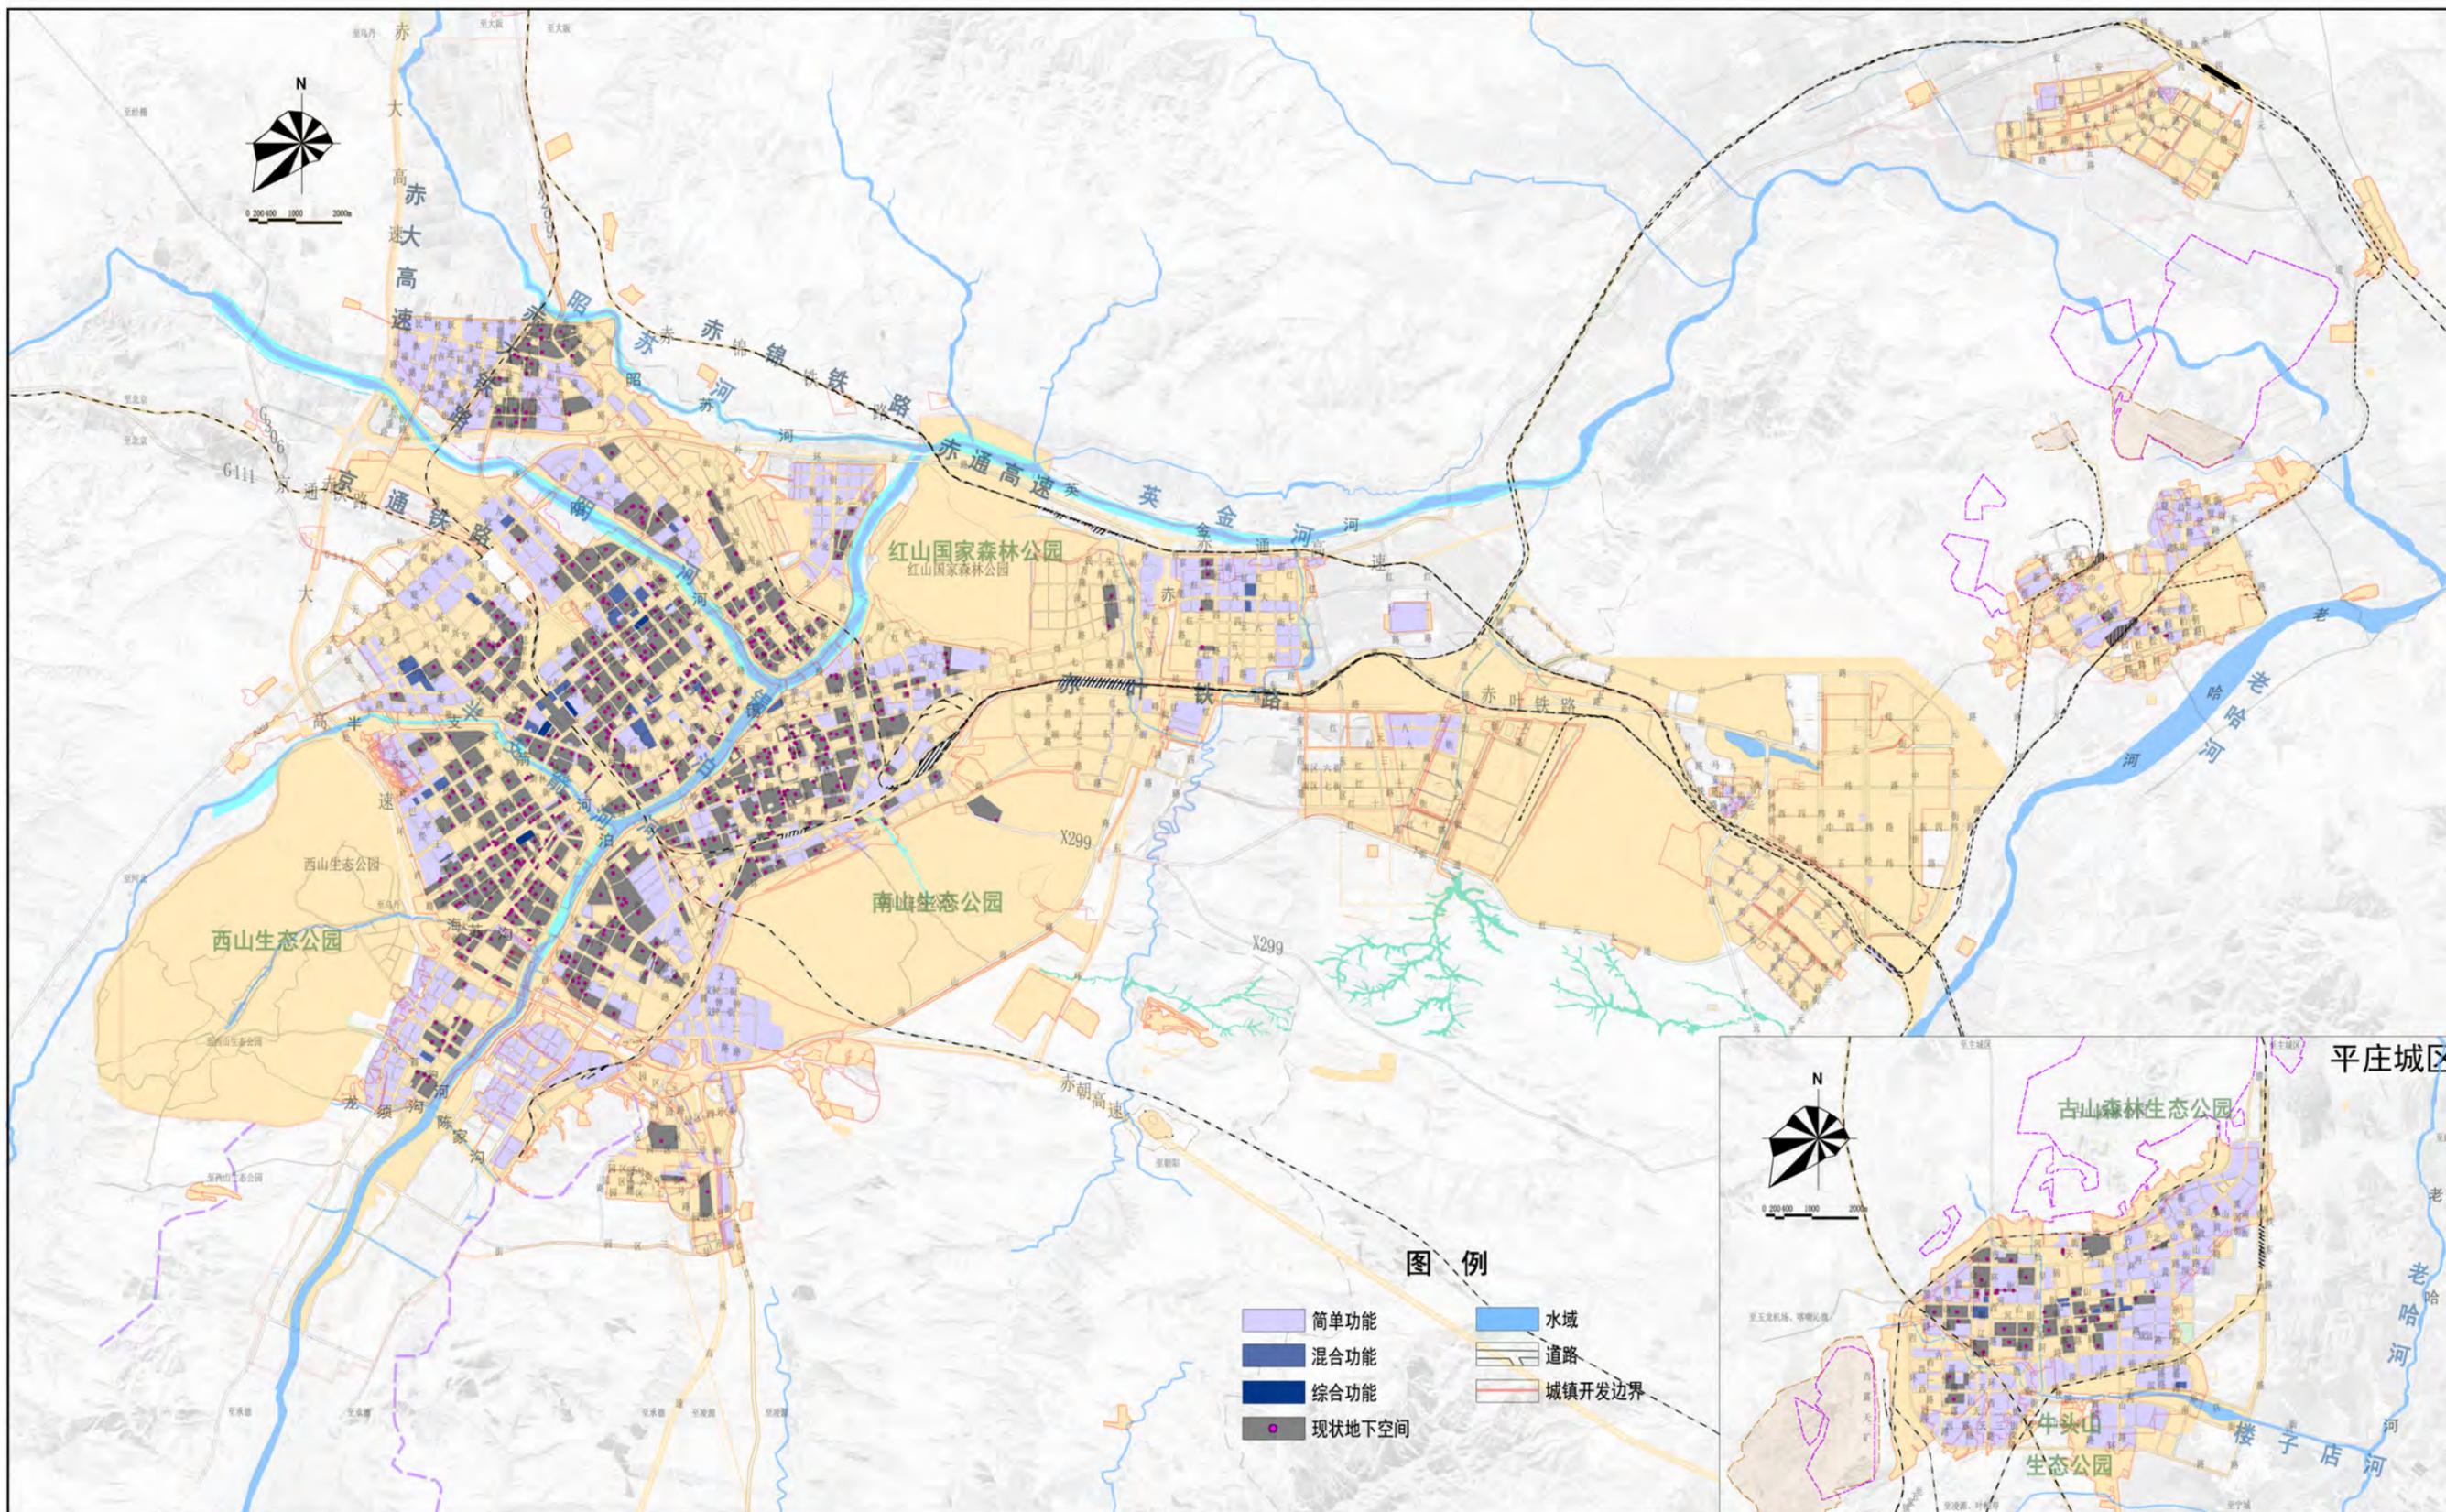


赤峰市中心城市地下空间专项规划(2021-2035)

地下公共服务设施规划图

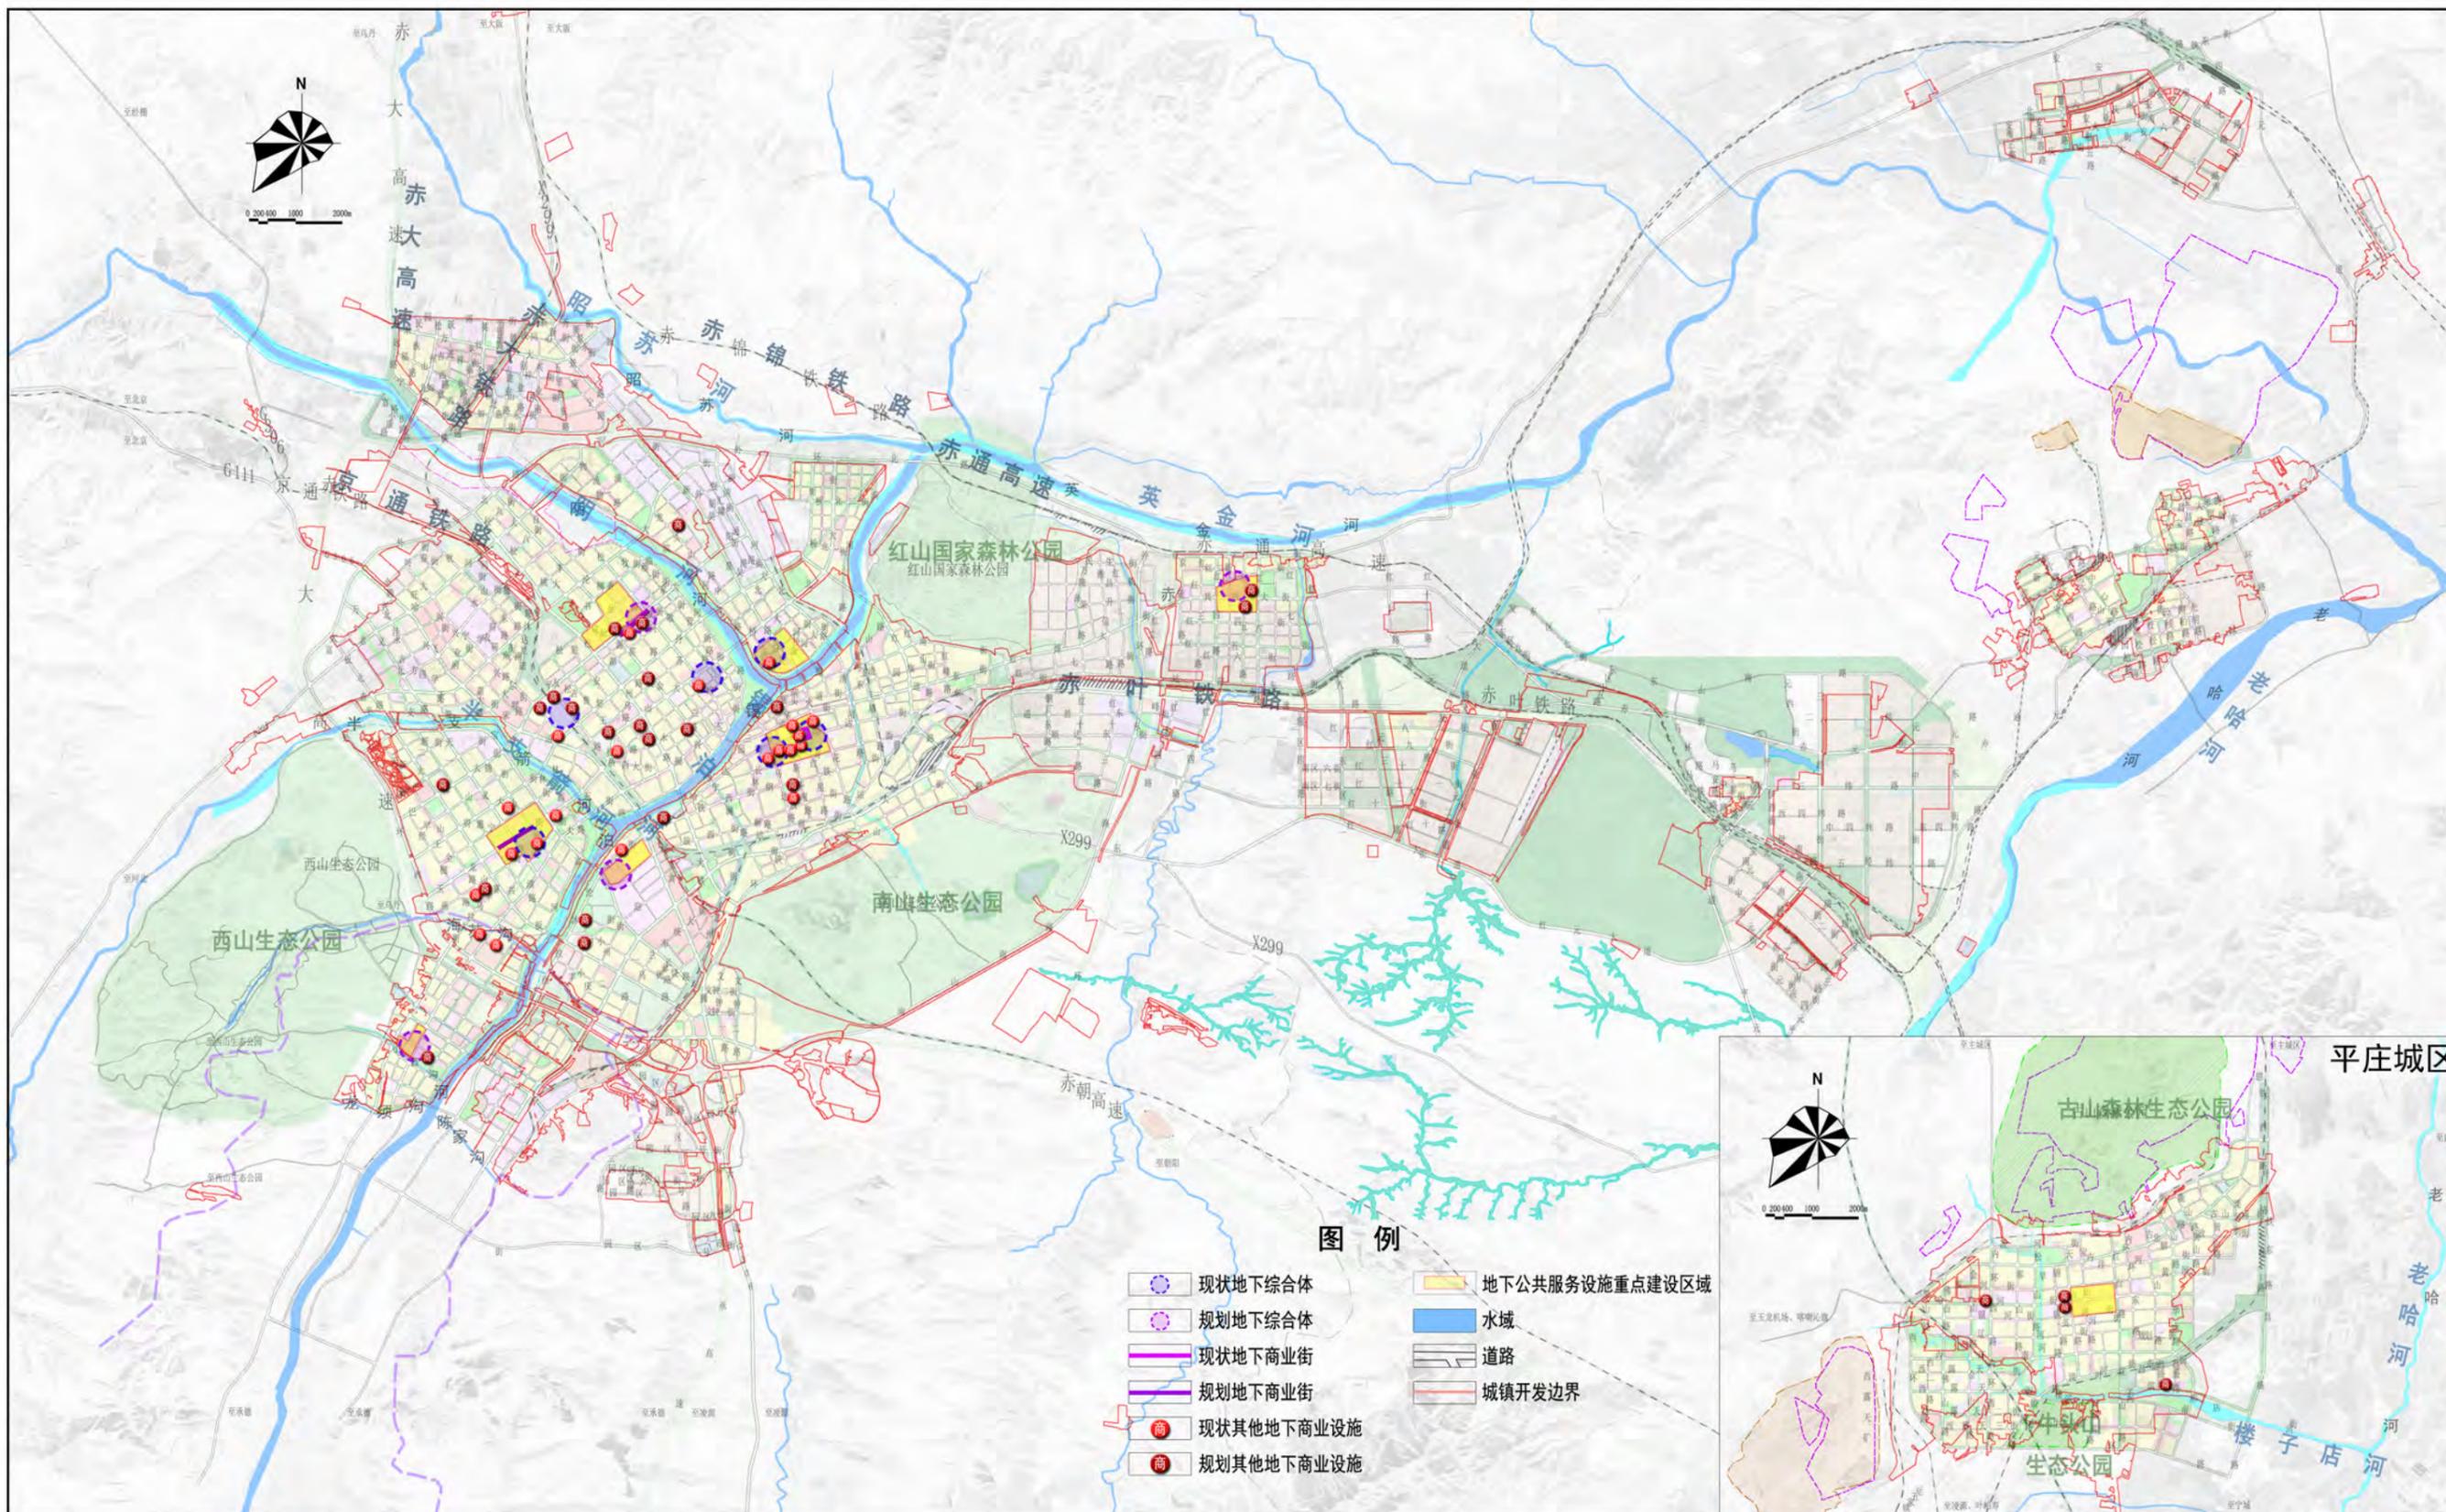


赤峰市中心城市地下空间专项规划(2021-2035)

地下动态交通设施规划图

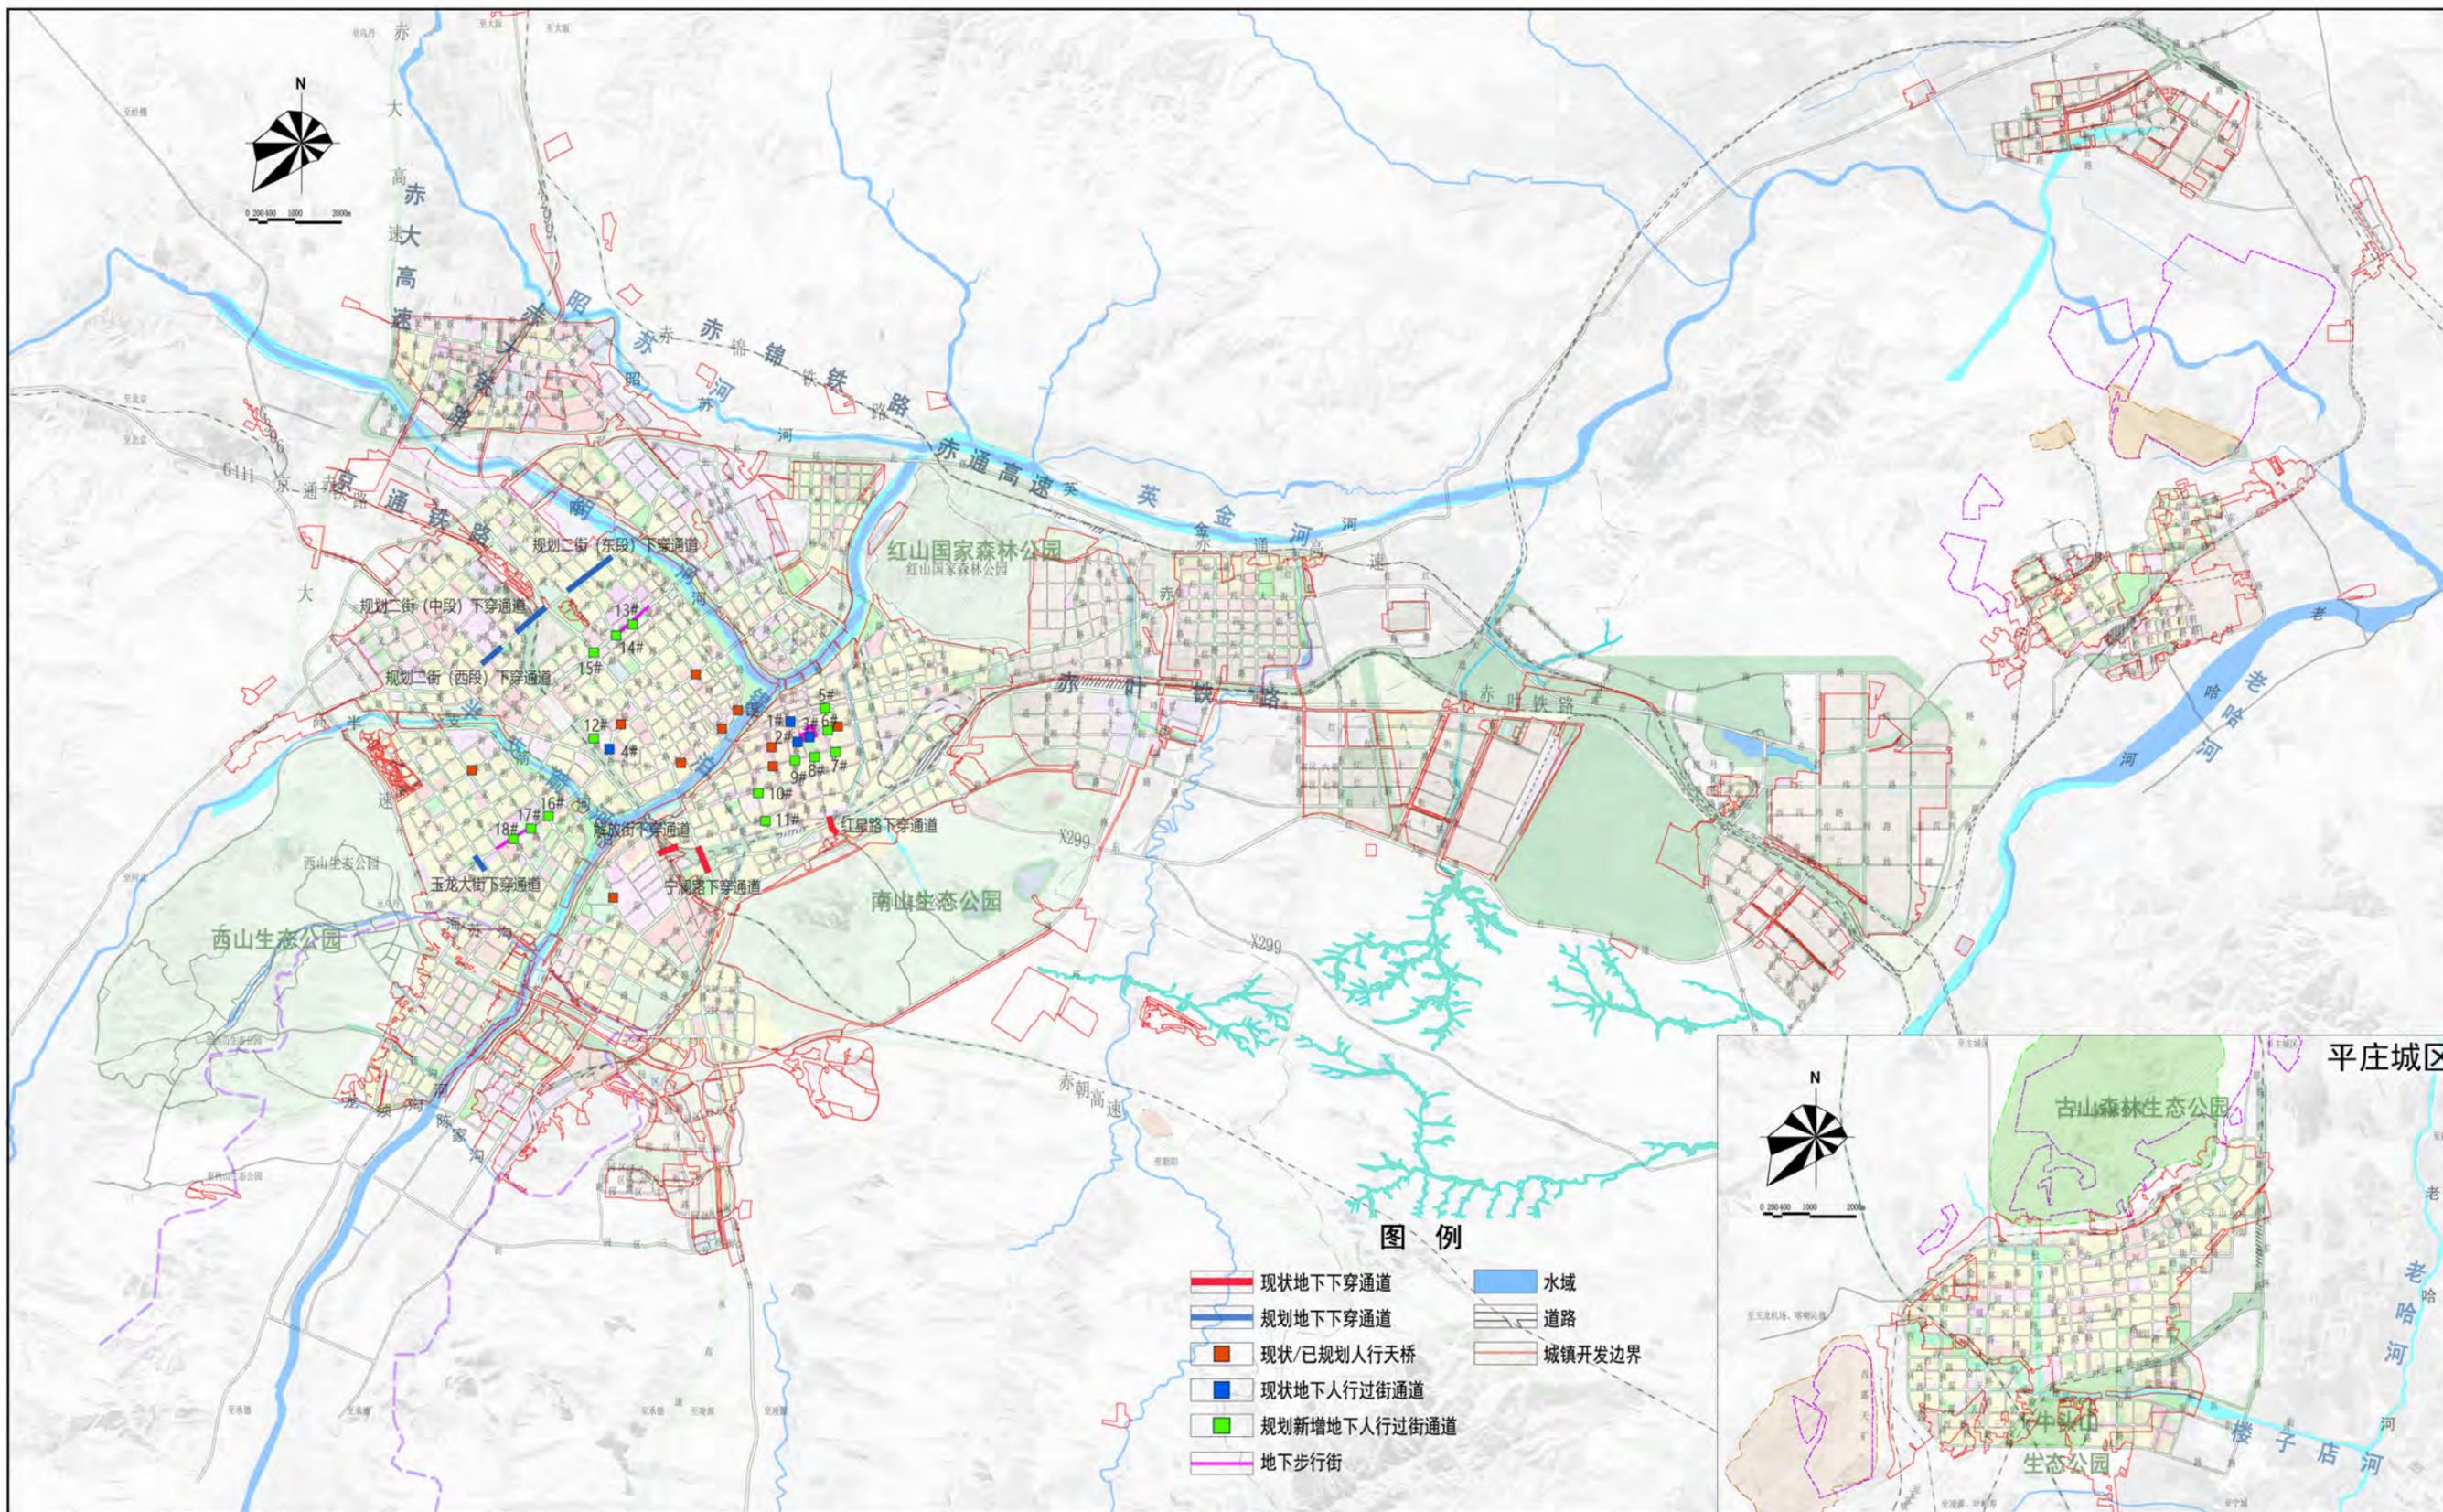


赤峰市中心城市地下空间专项规划(2021-2035)

地下社会停车场规划图

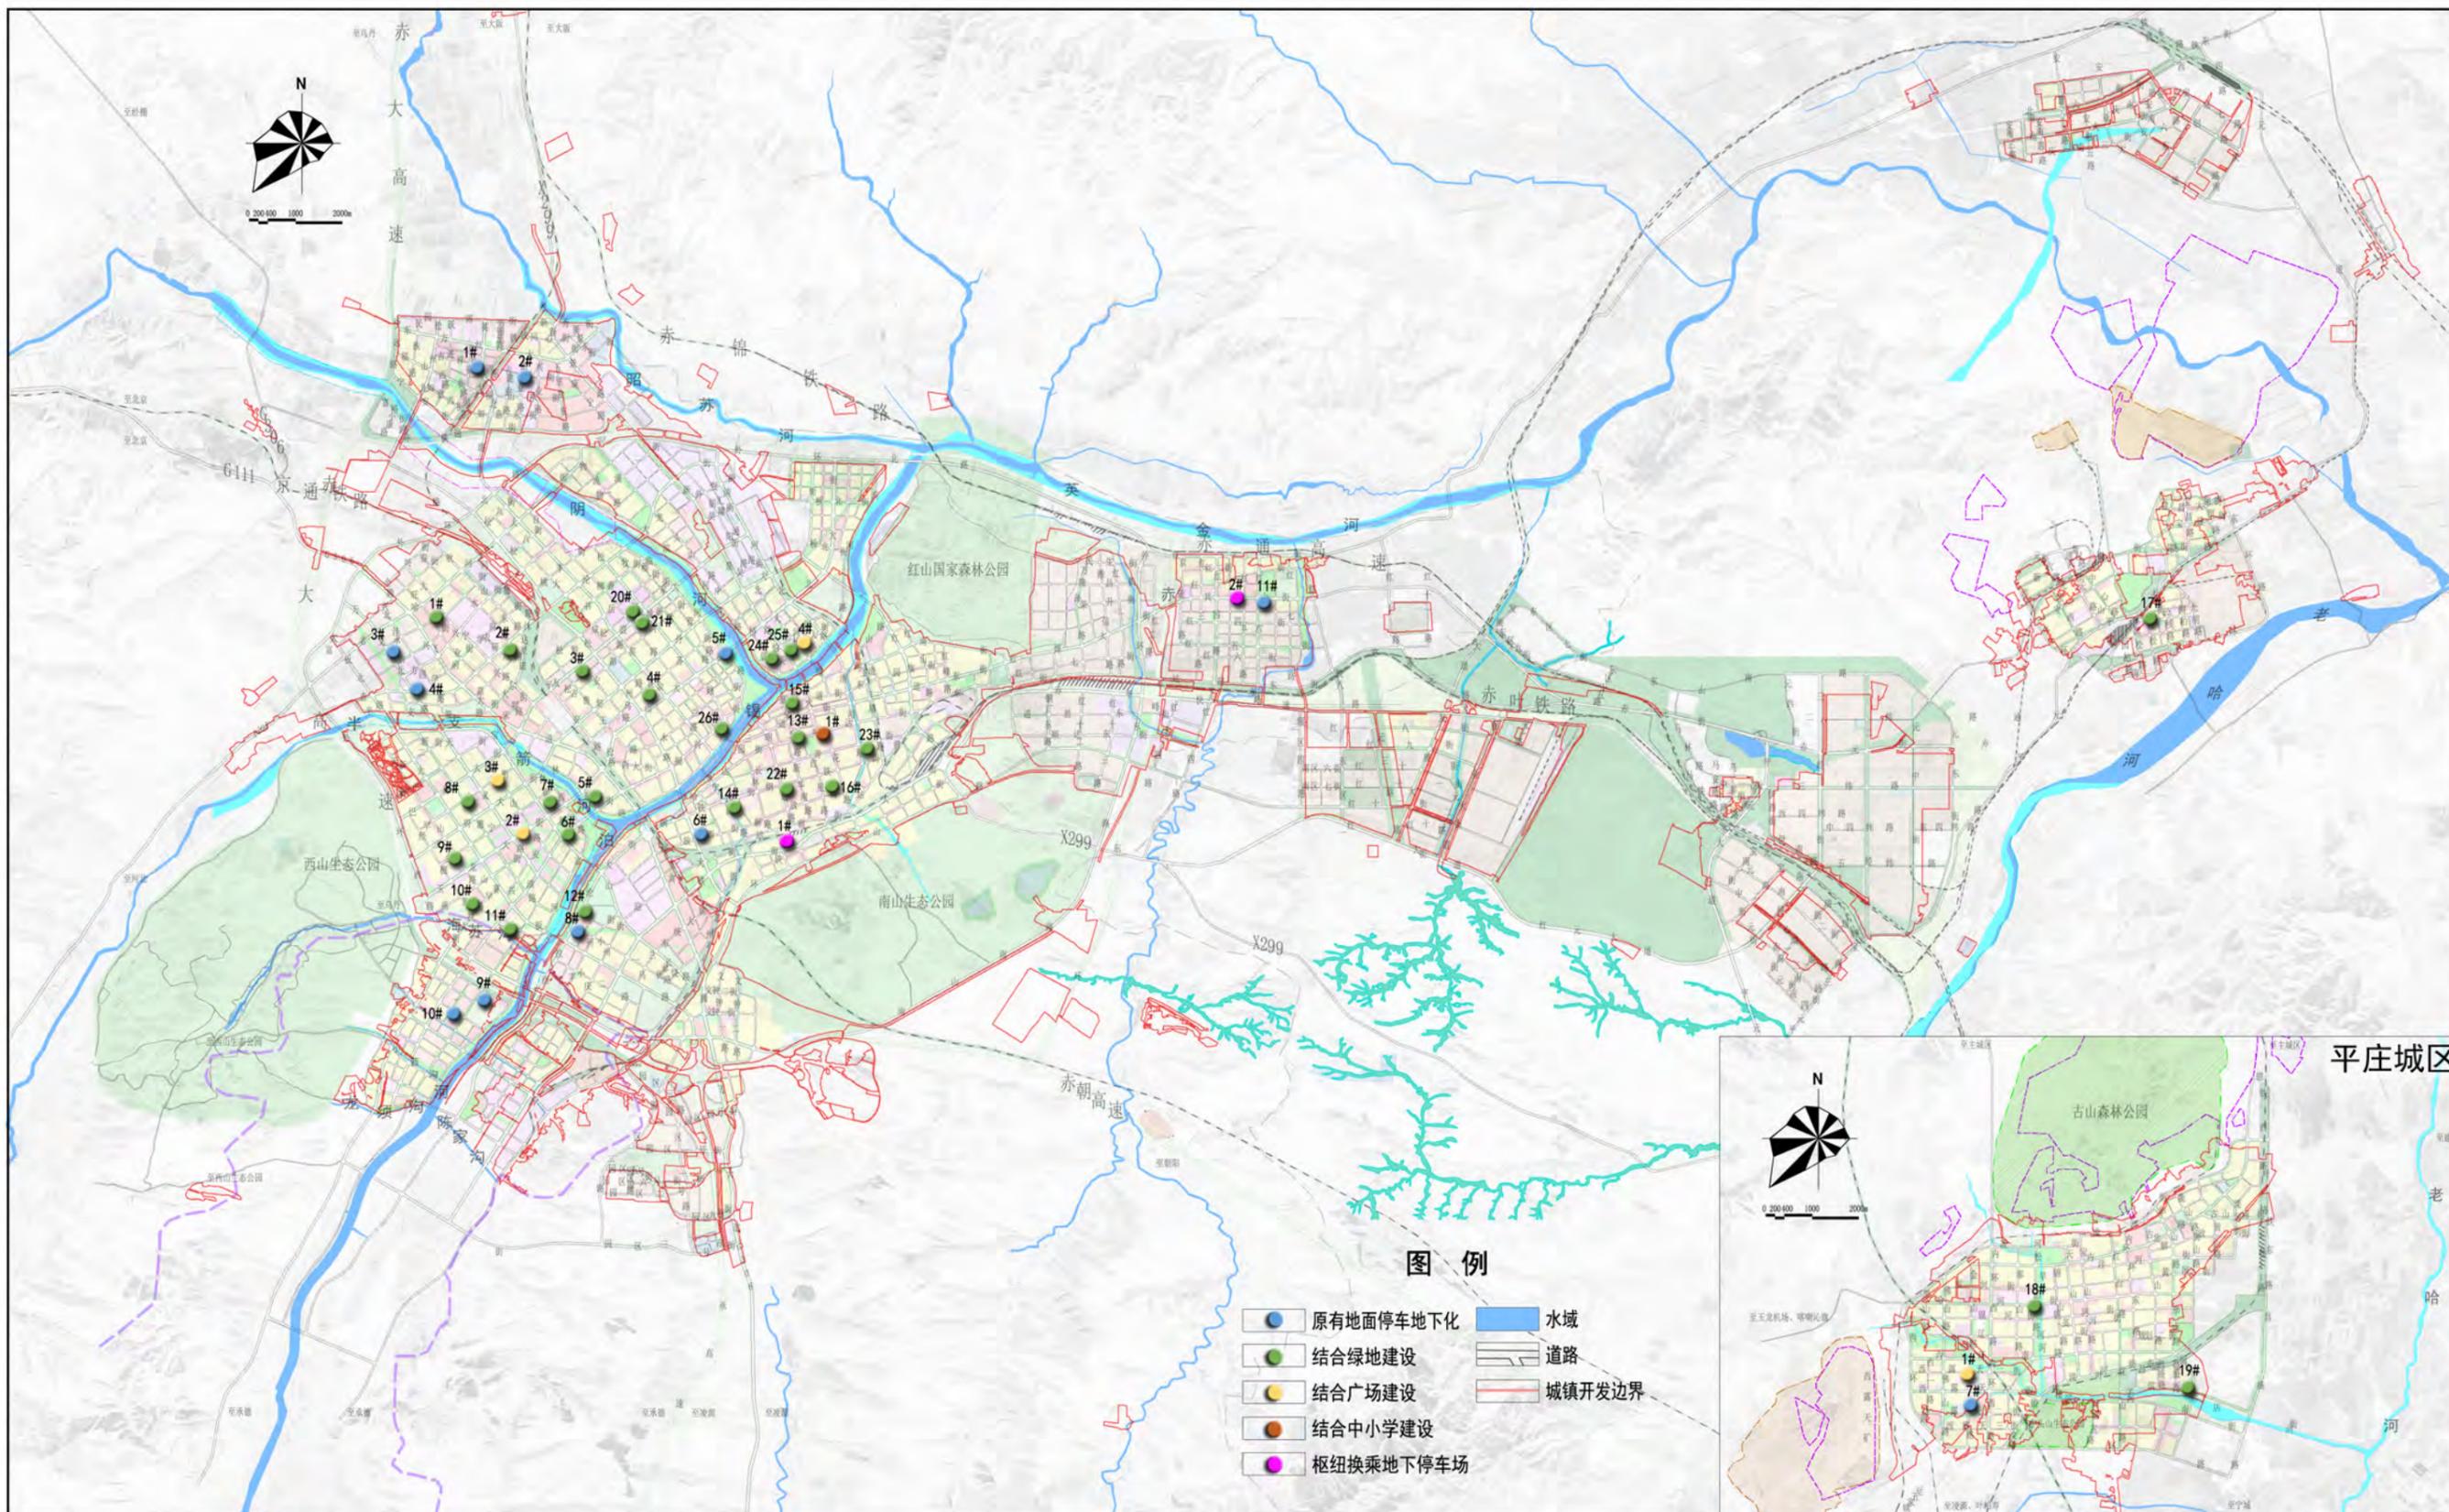


赤峰市中心城市地下空间专项规划(2021-2035)

地下综合管廊规划图

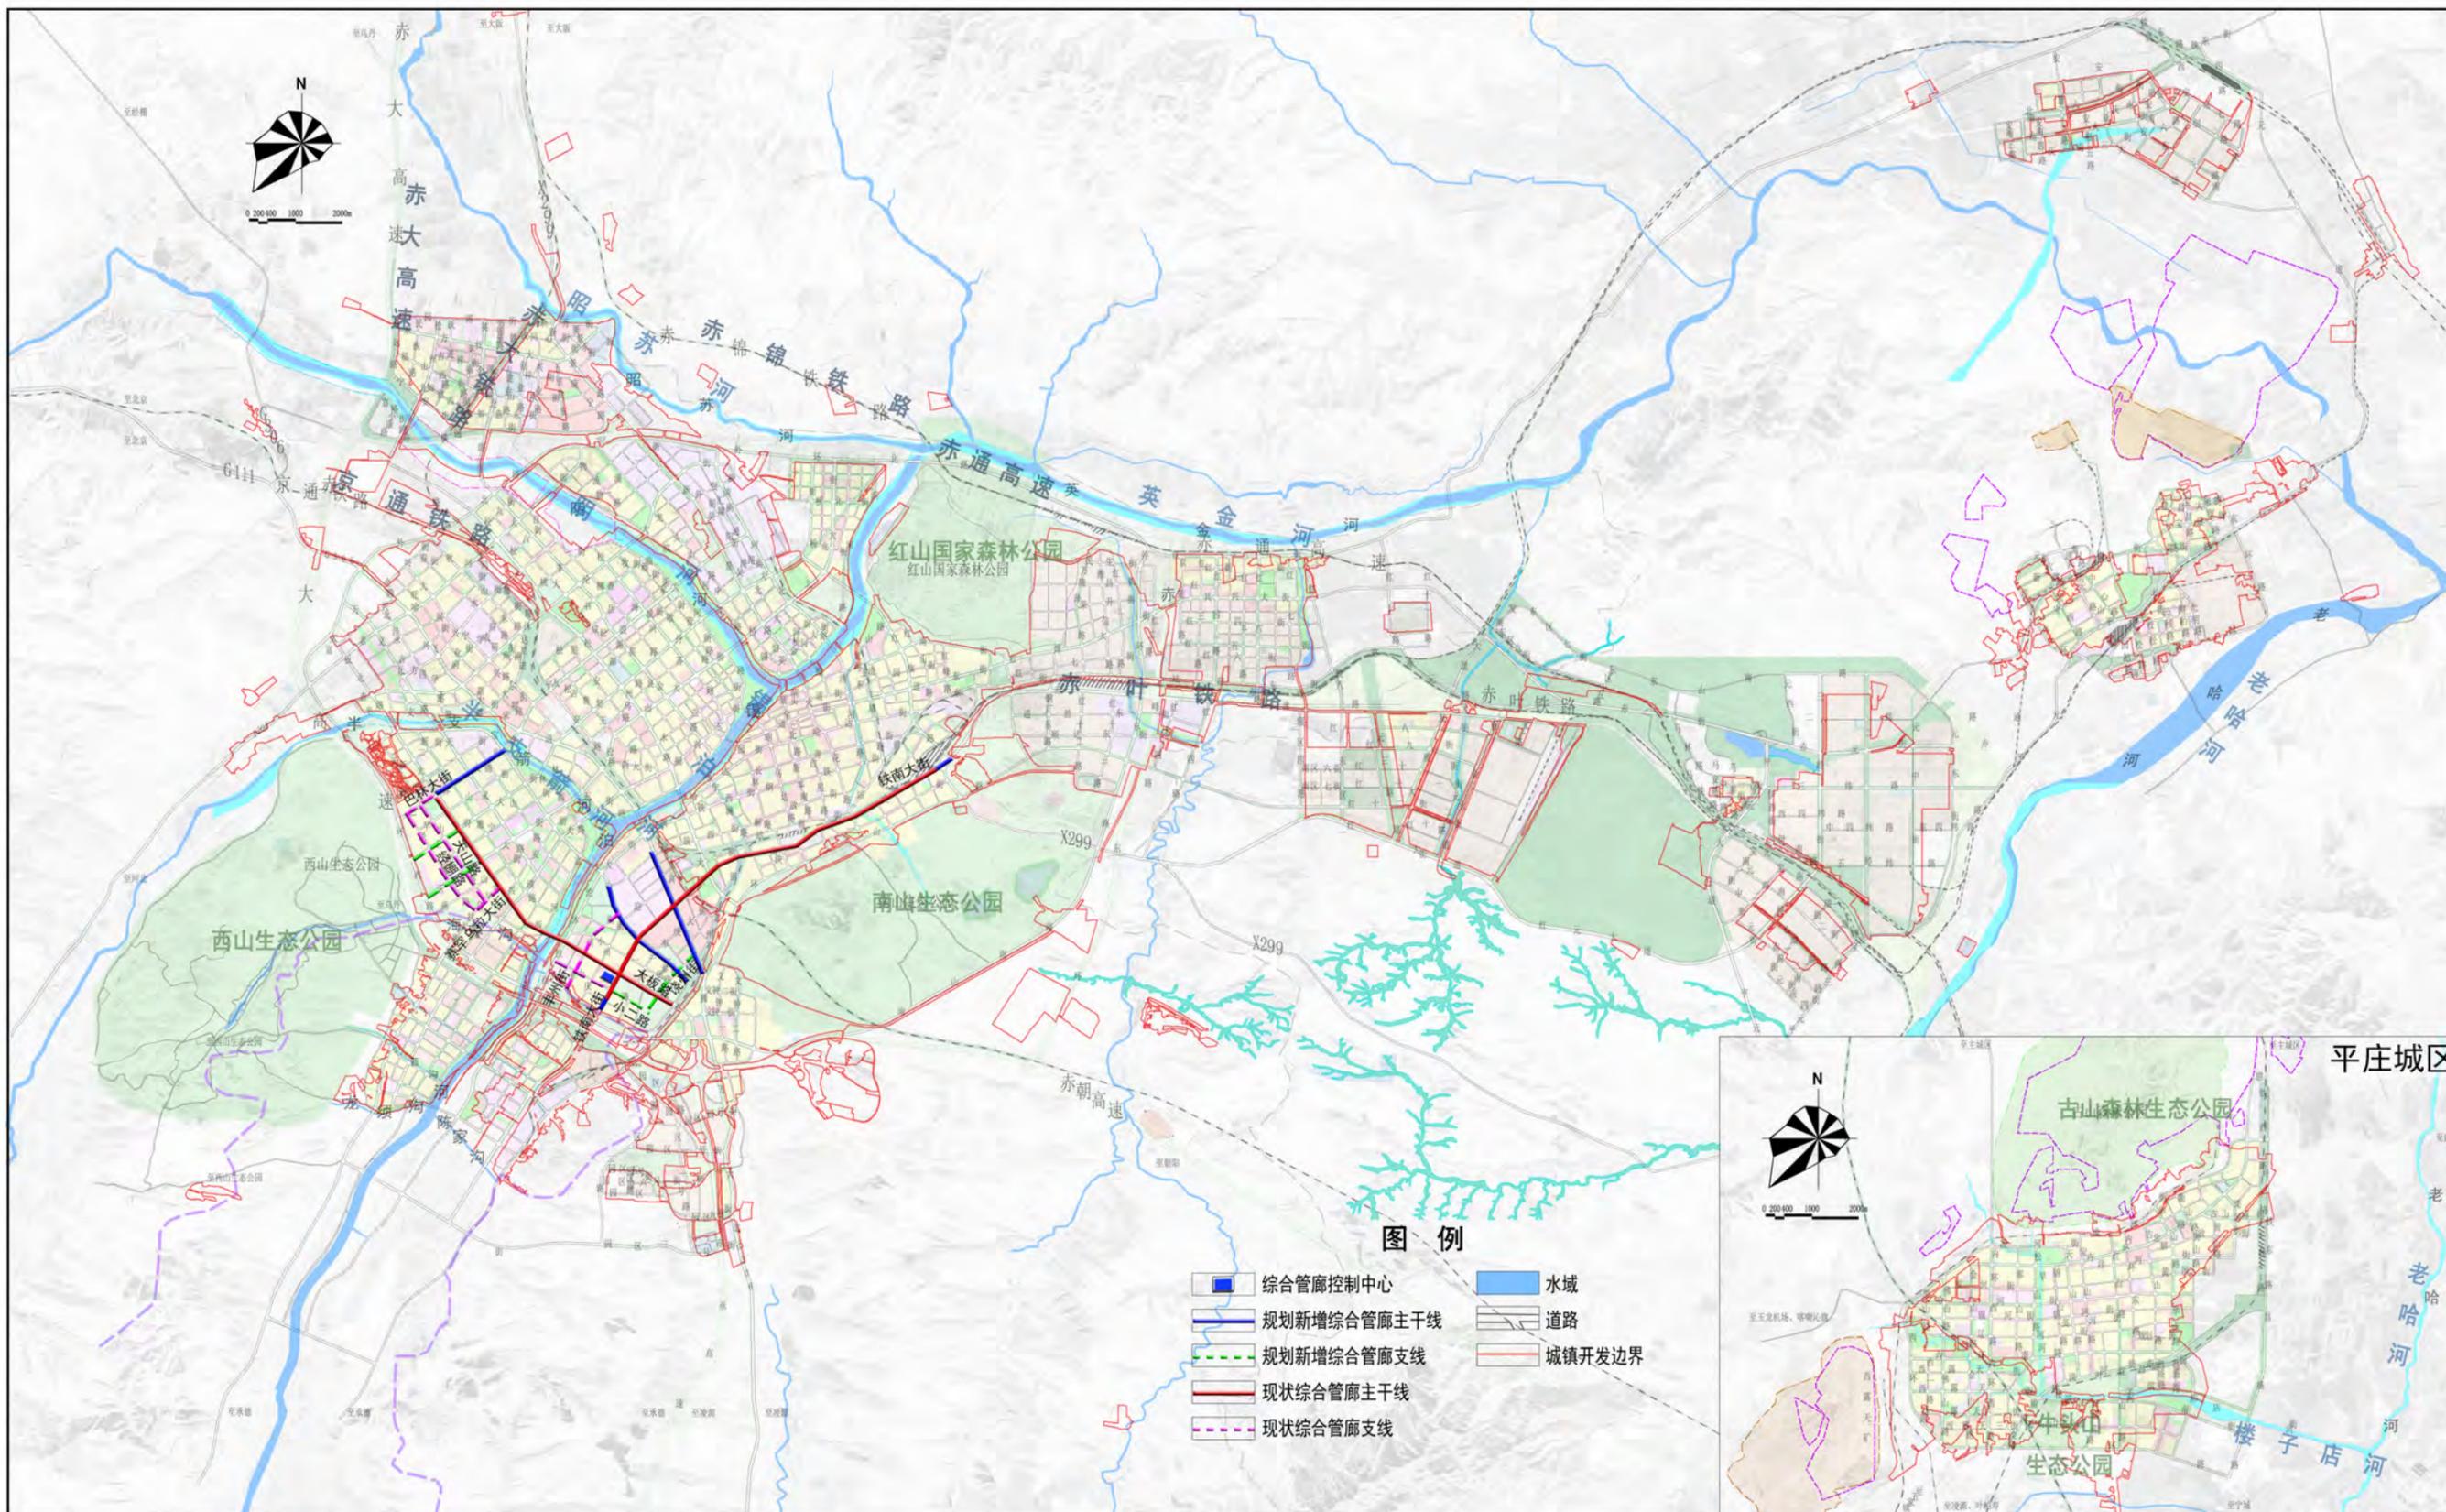


赤峰市中心城市地下空间专项规划(2021-2035)

地下市政场站规划图

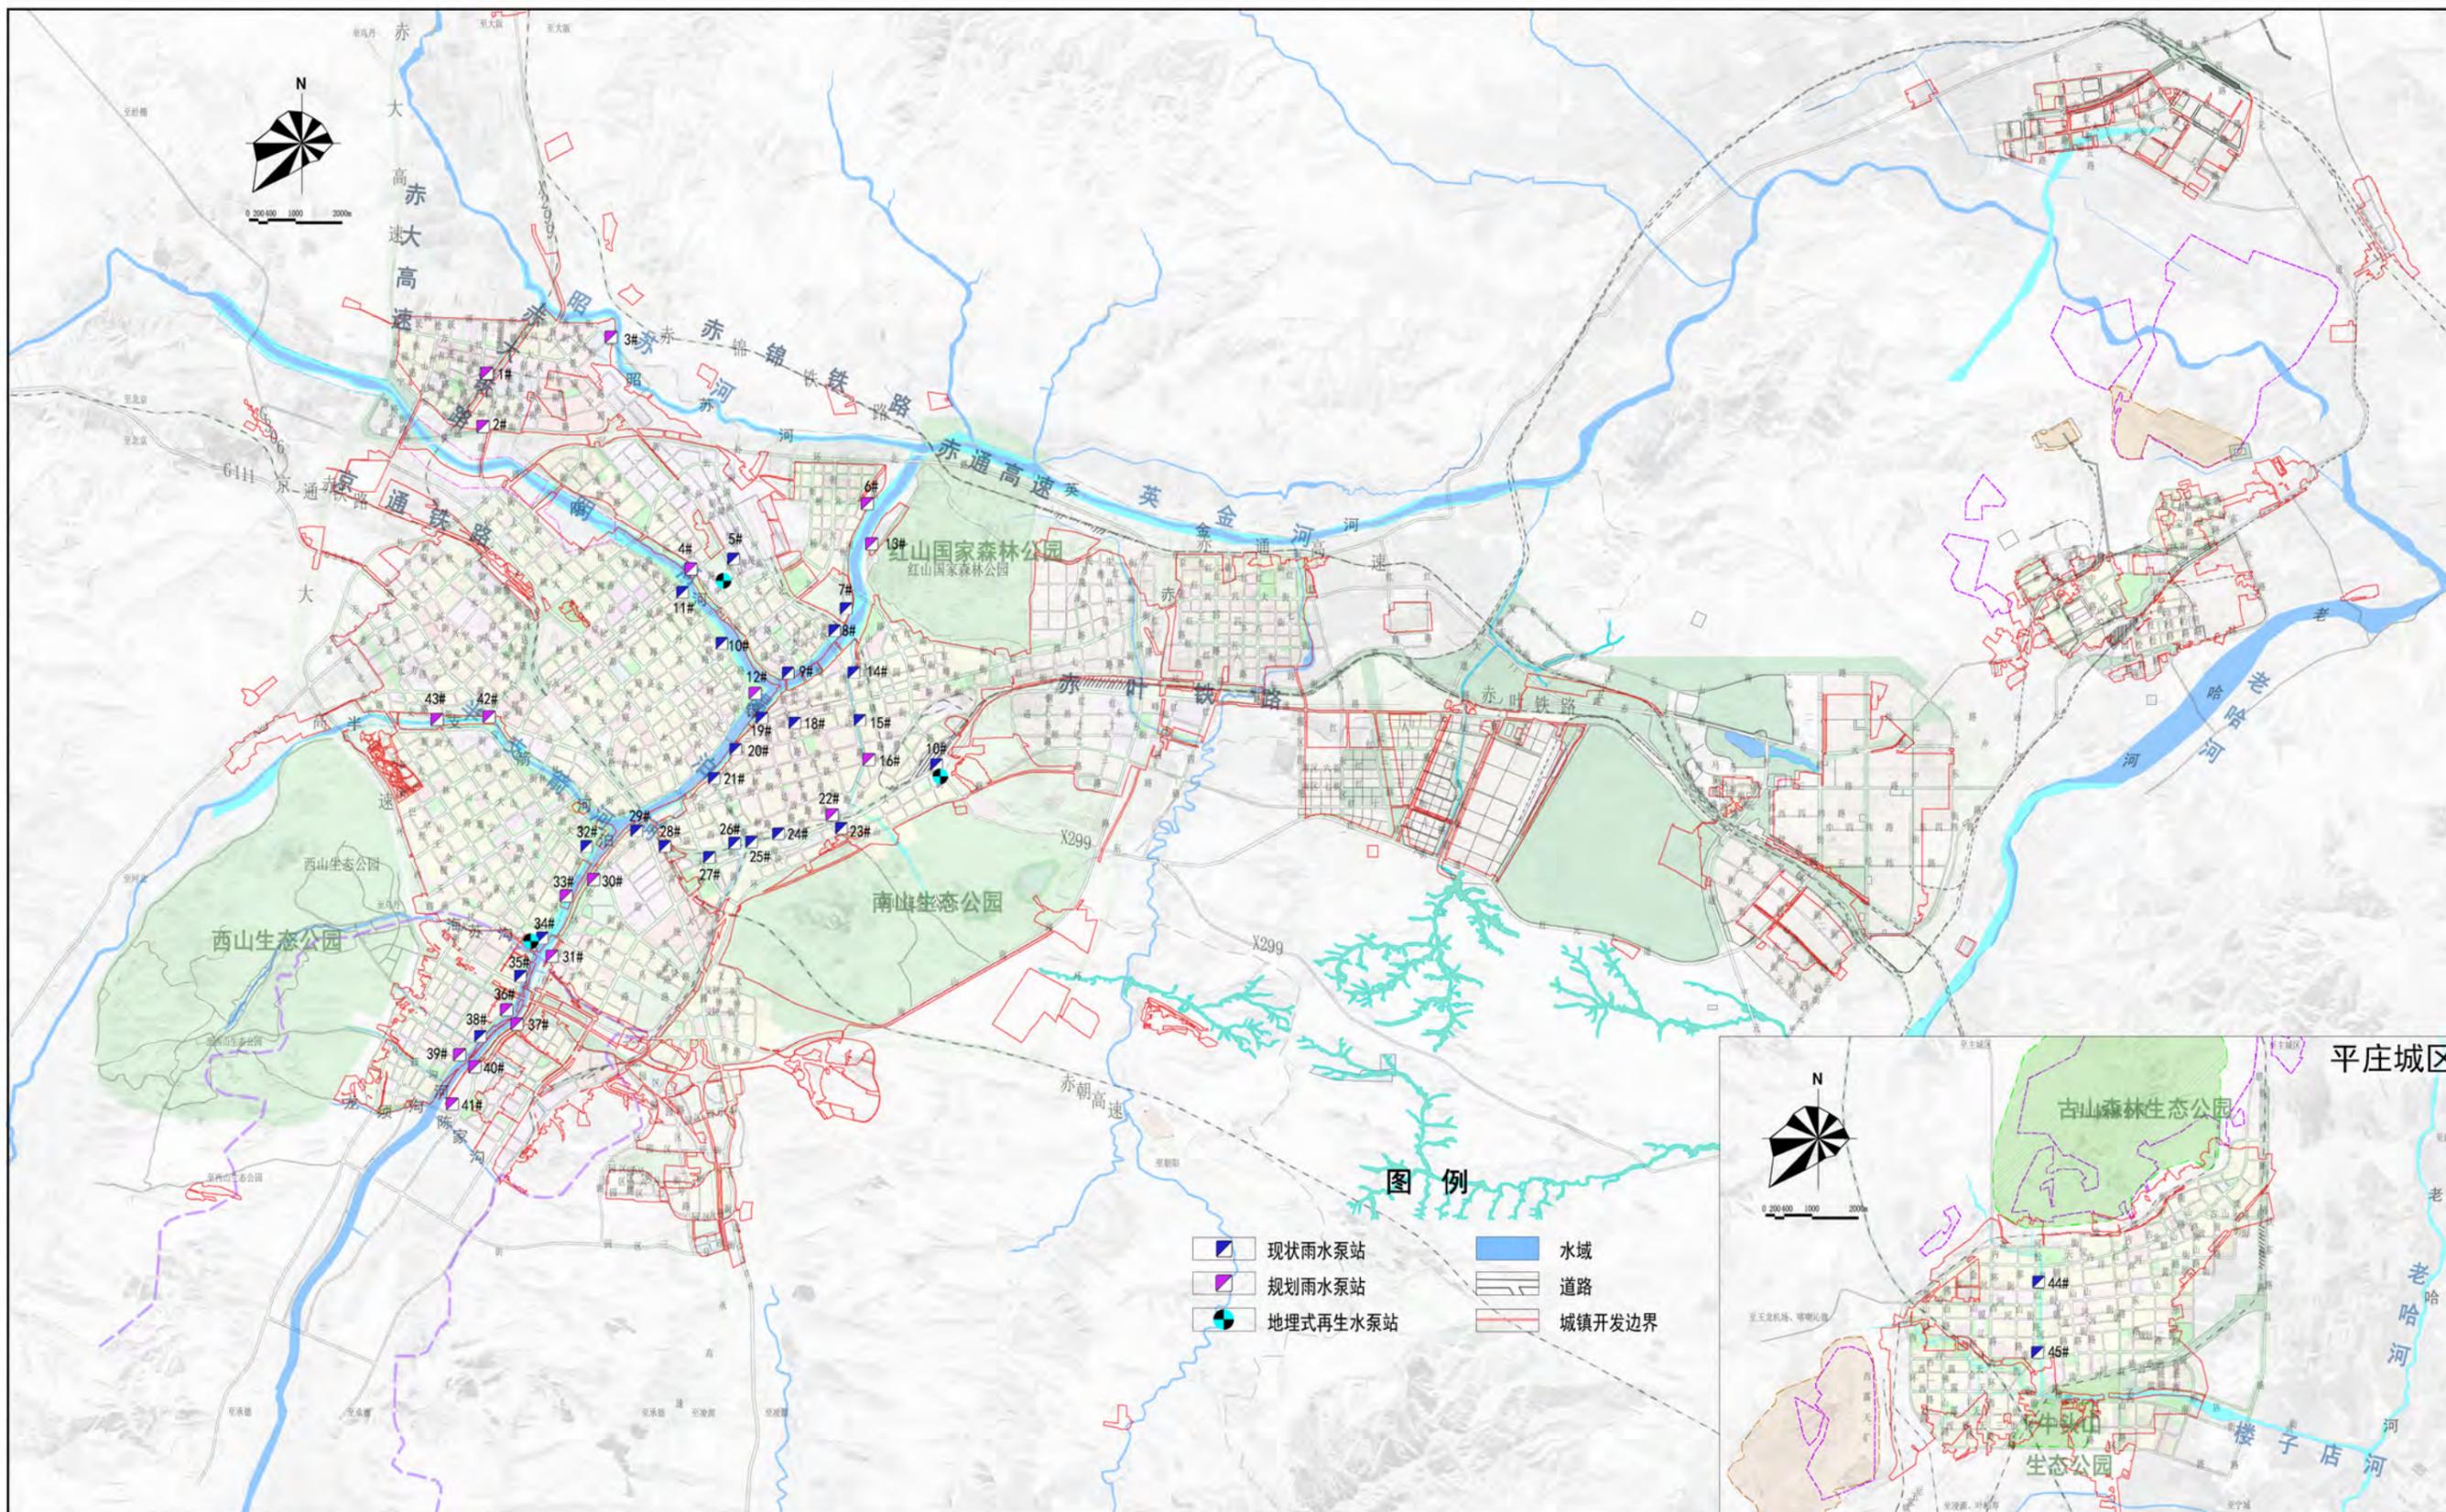


赤峰市中心城市地下空间专项规划(2021-2035)

地下空间综合防灾规划图

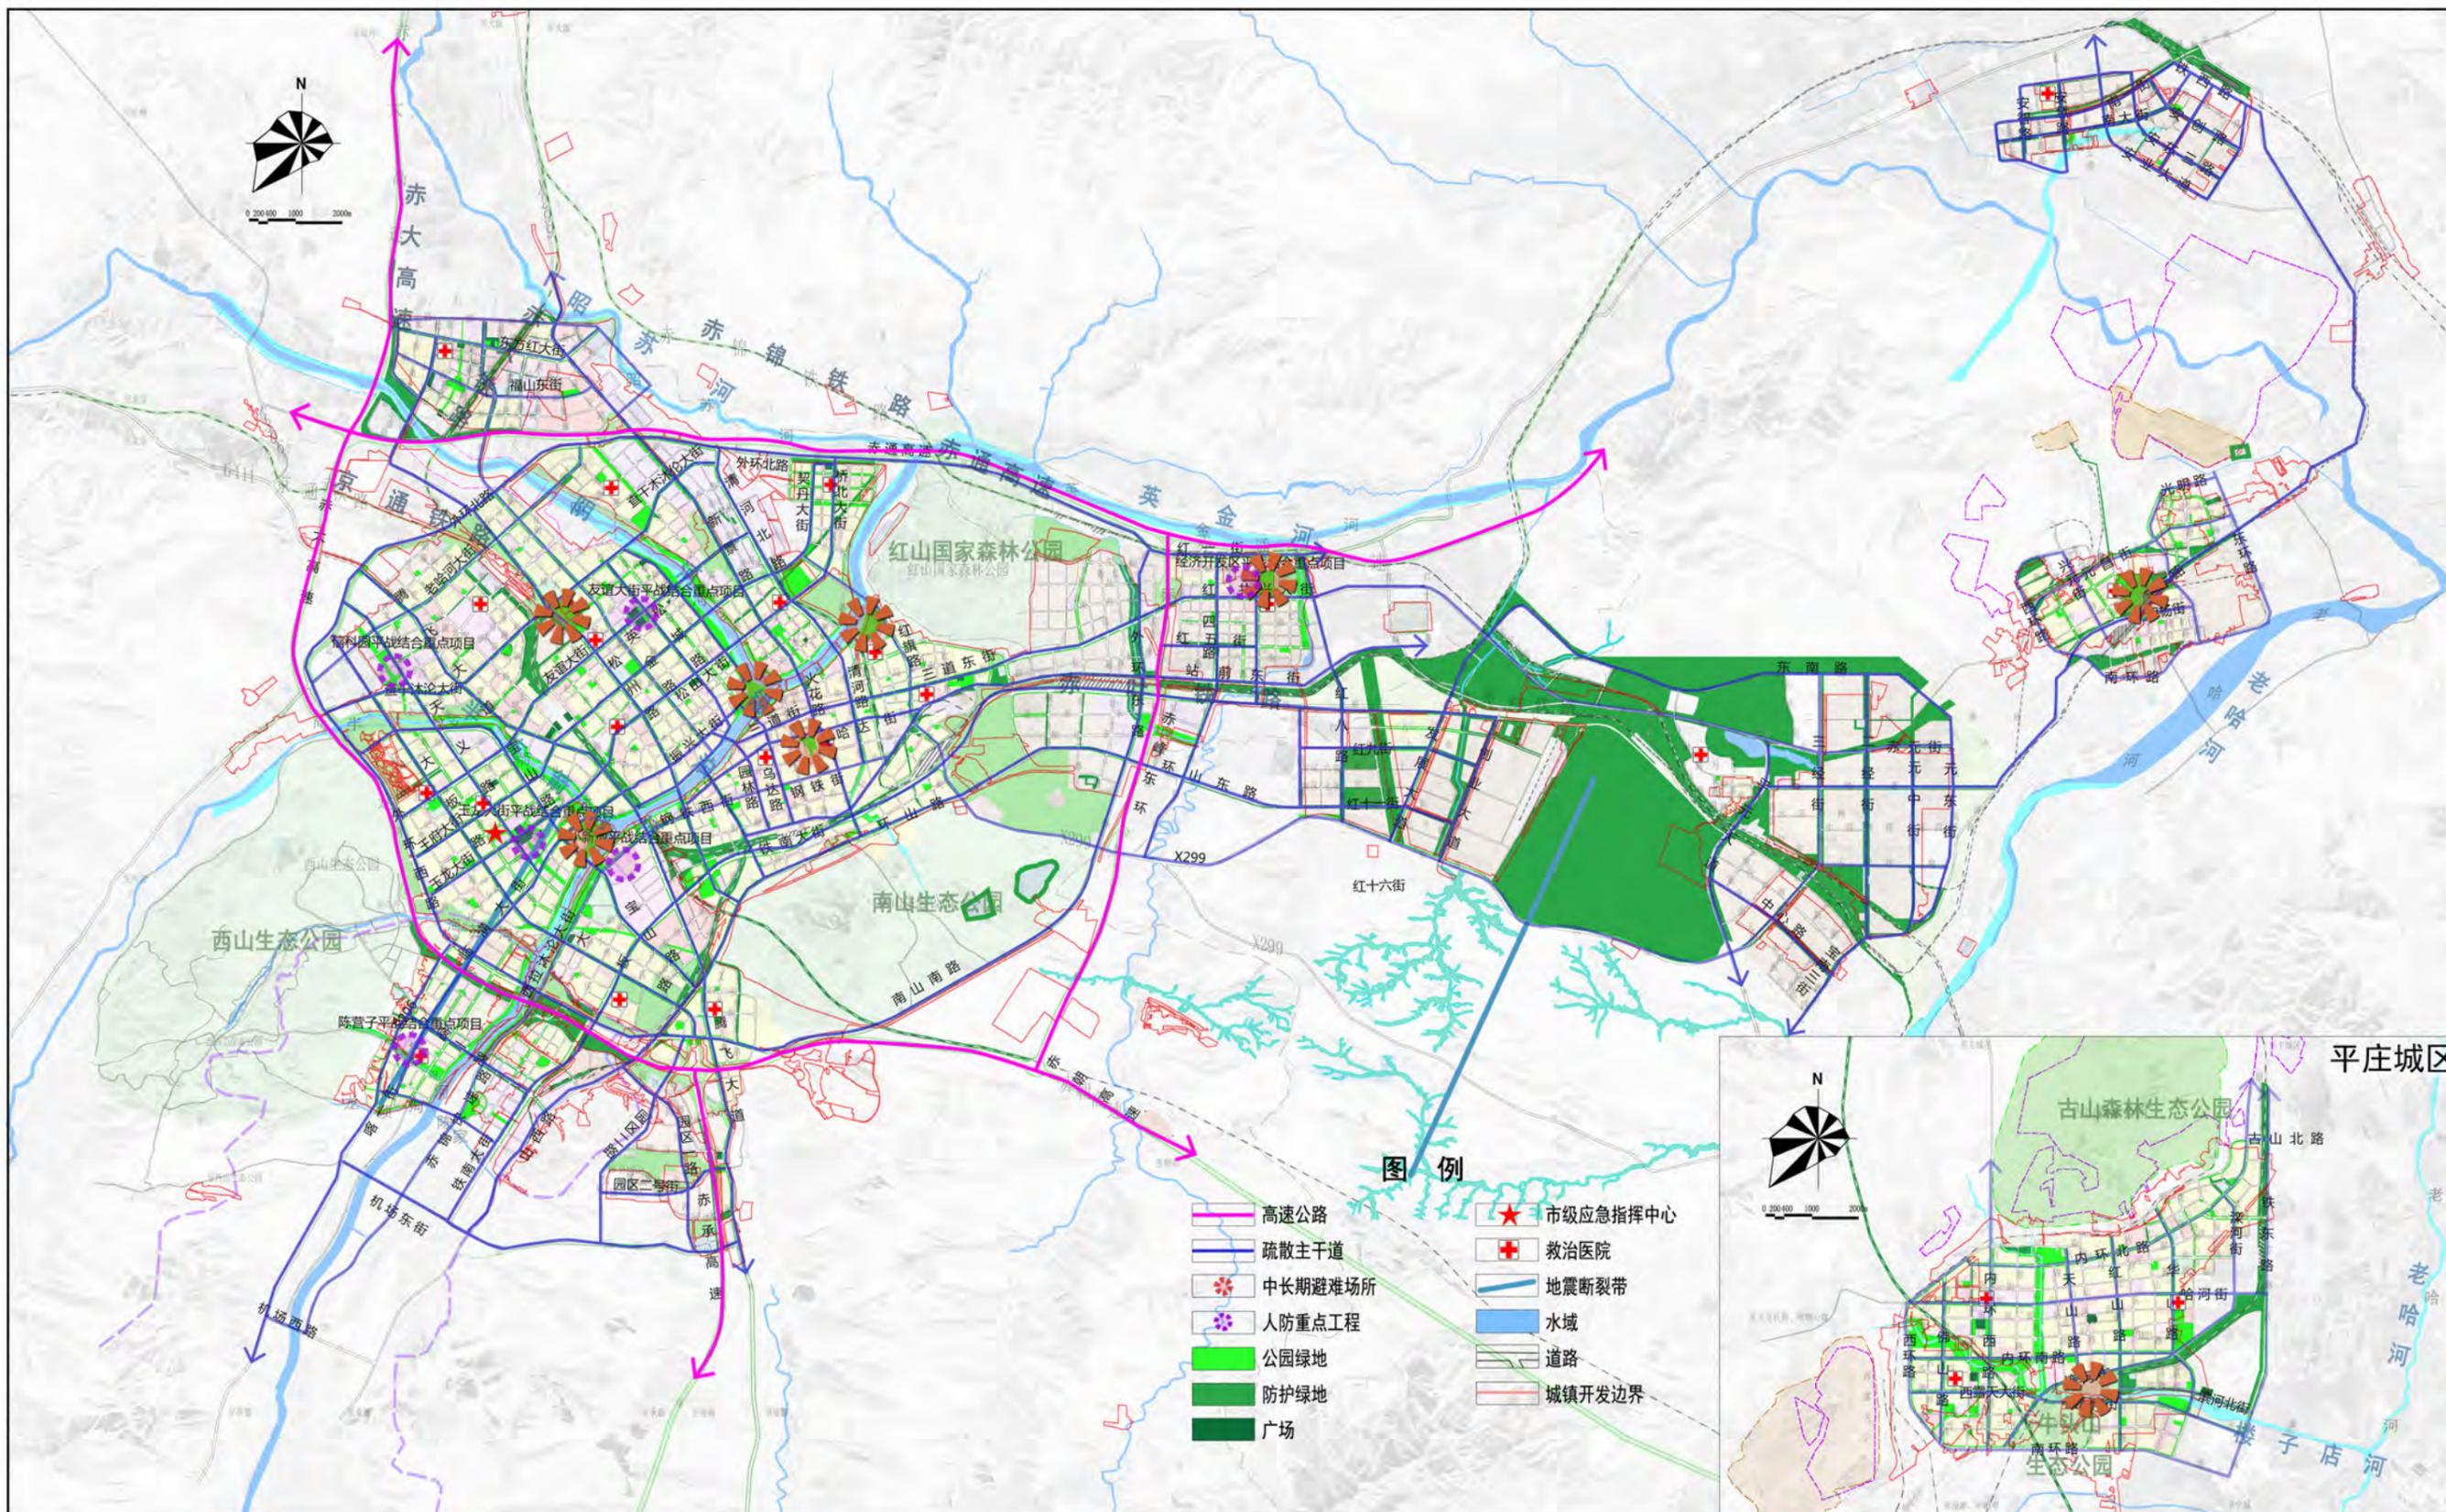


赤峰市中心城市地下空间专项规划(2021-2035)

地下空间近期建设规划图

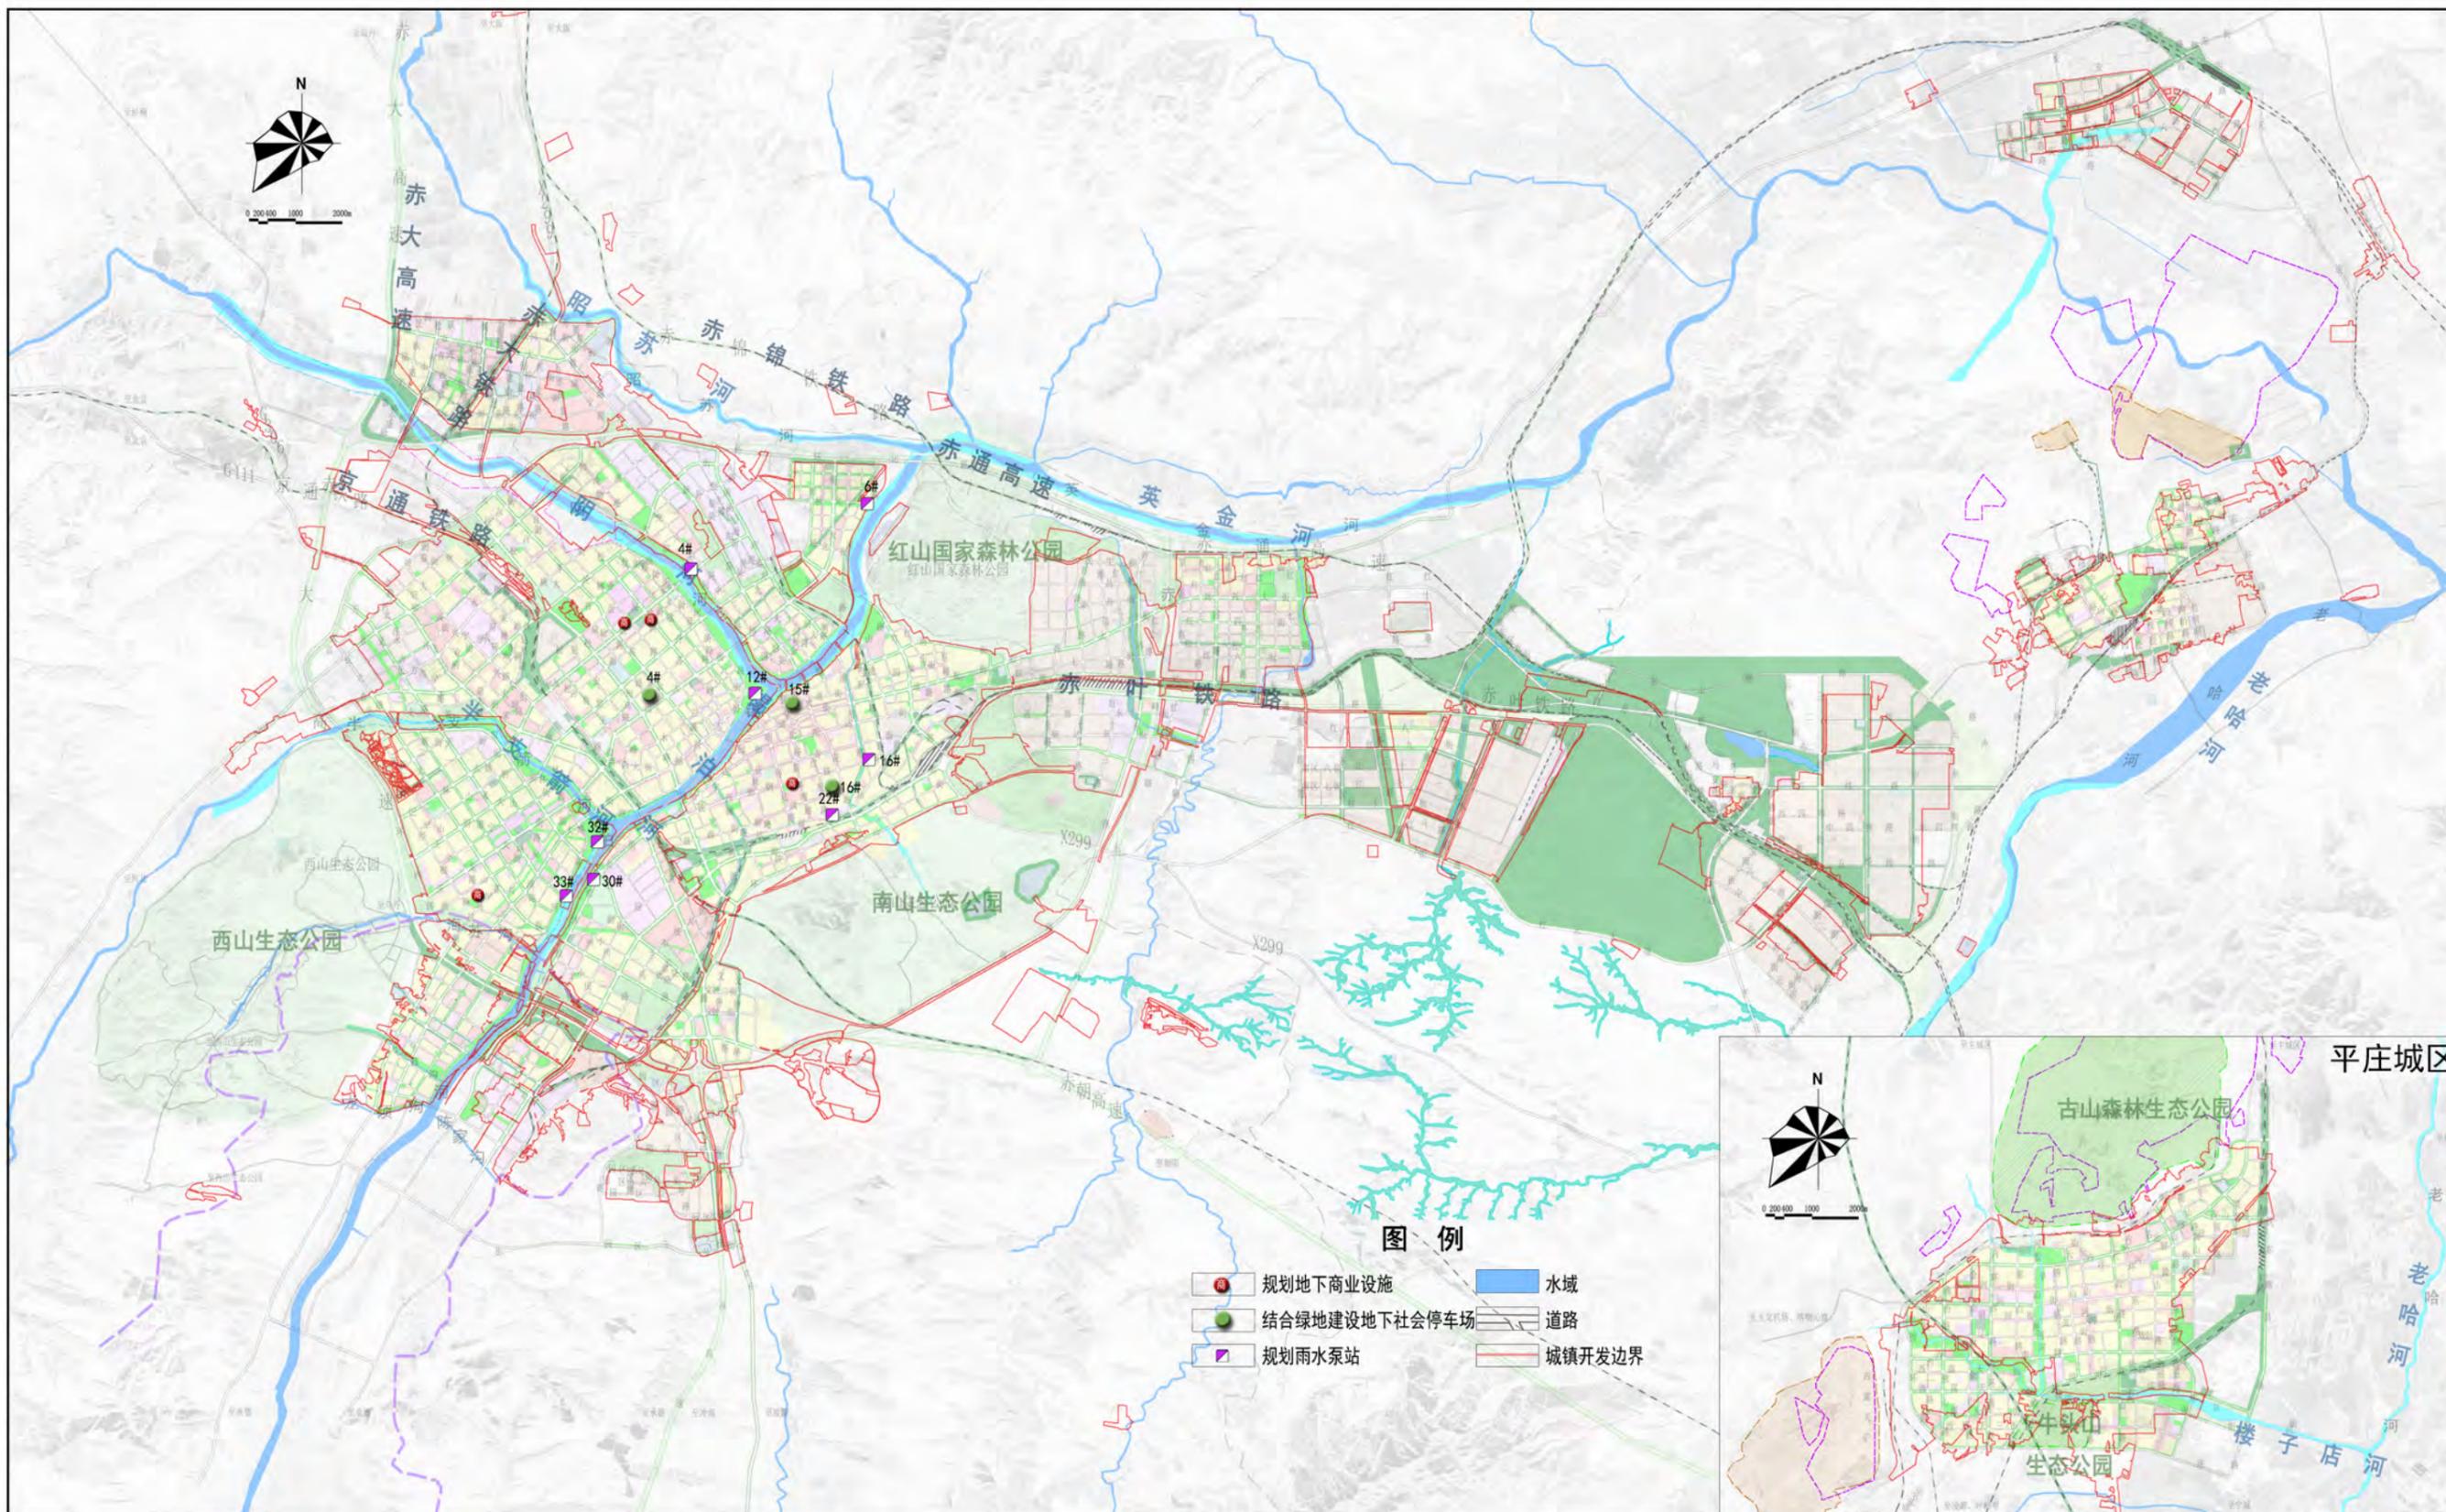


赤峰市中心城市地下空间专项规划(2021-2035)

红山区地下空间平面规划图

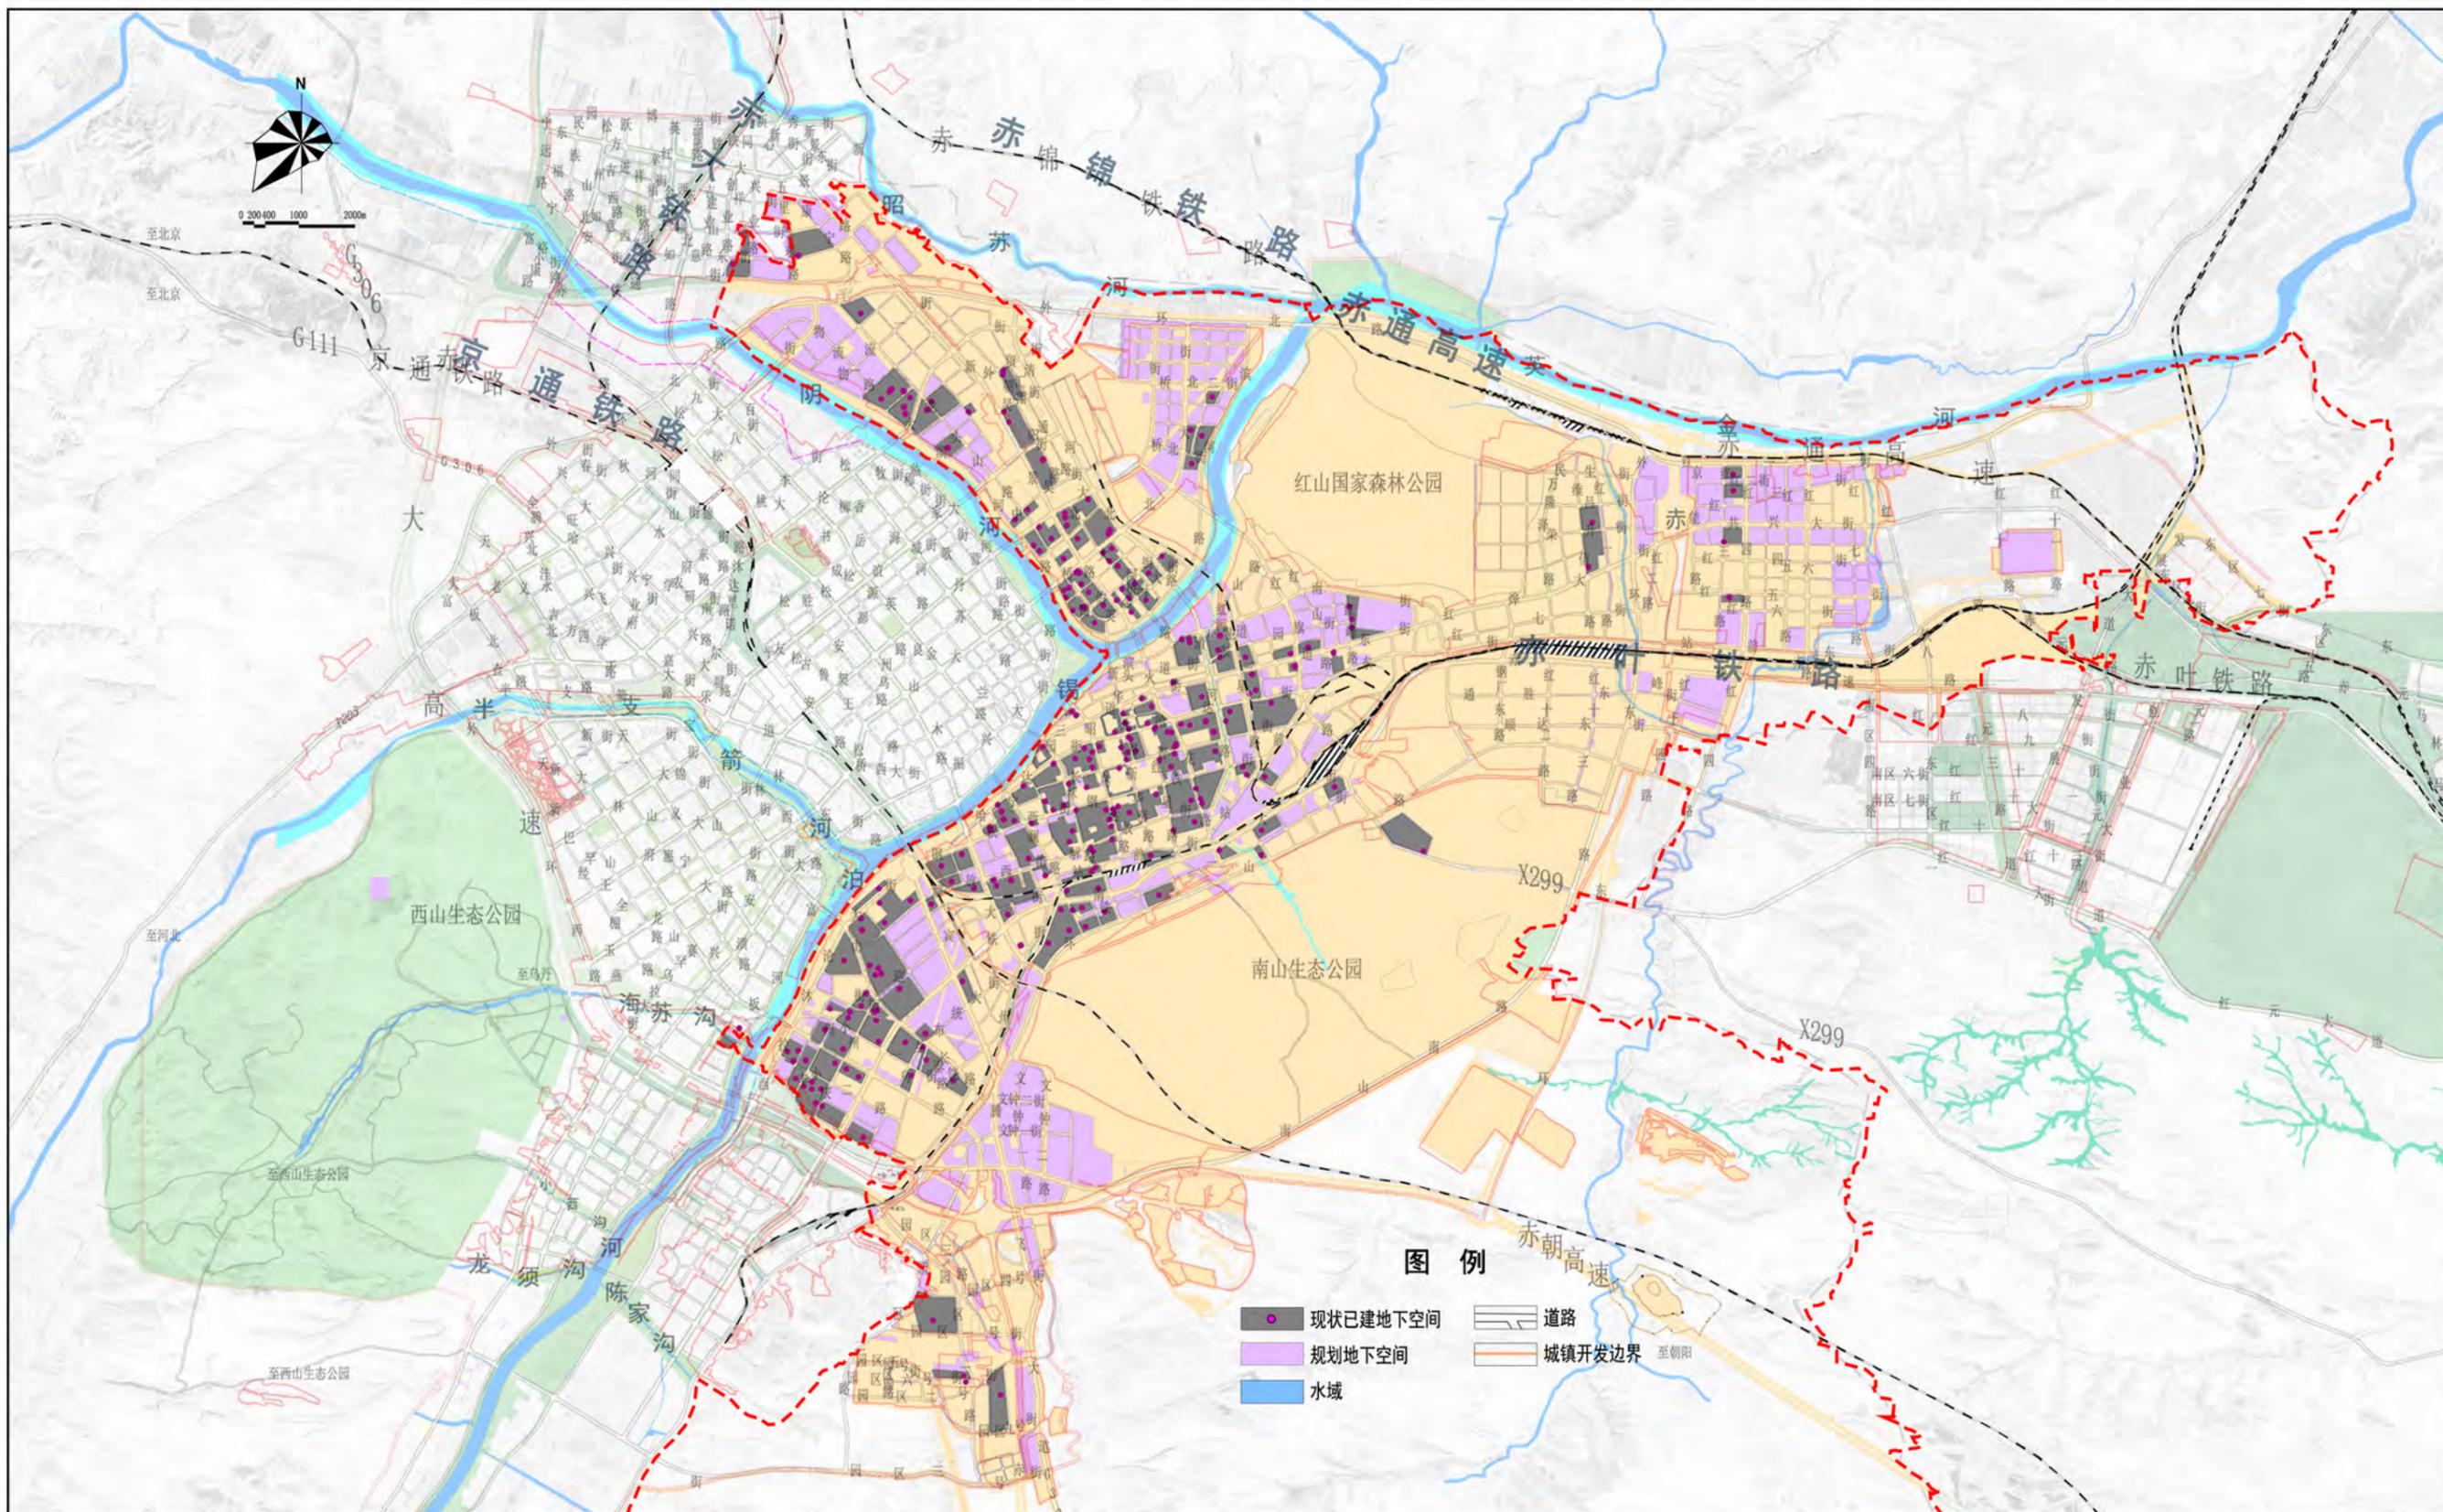


赤峰市中心城市地下空间专项规划(2021-2035)

松山区地下空间平面规划图

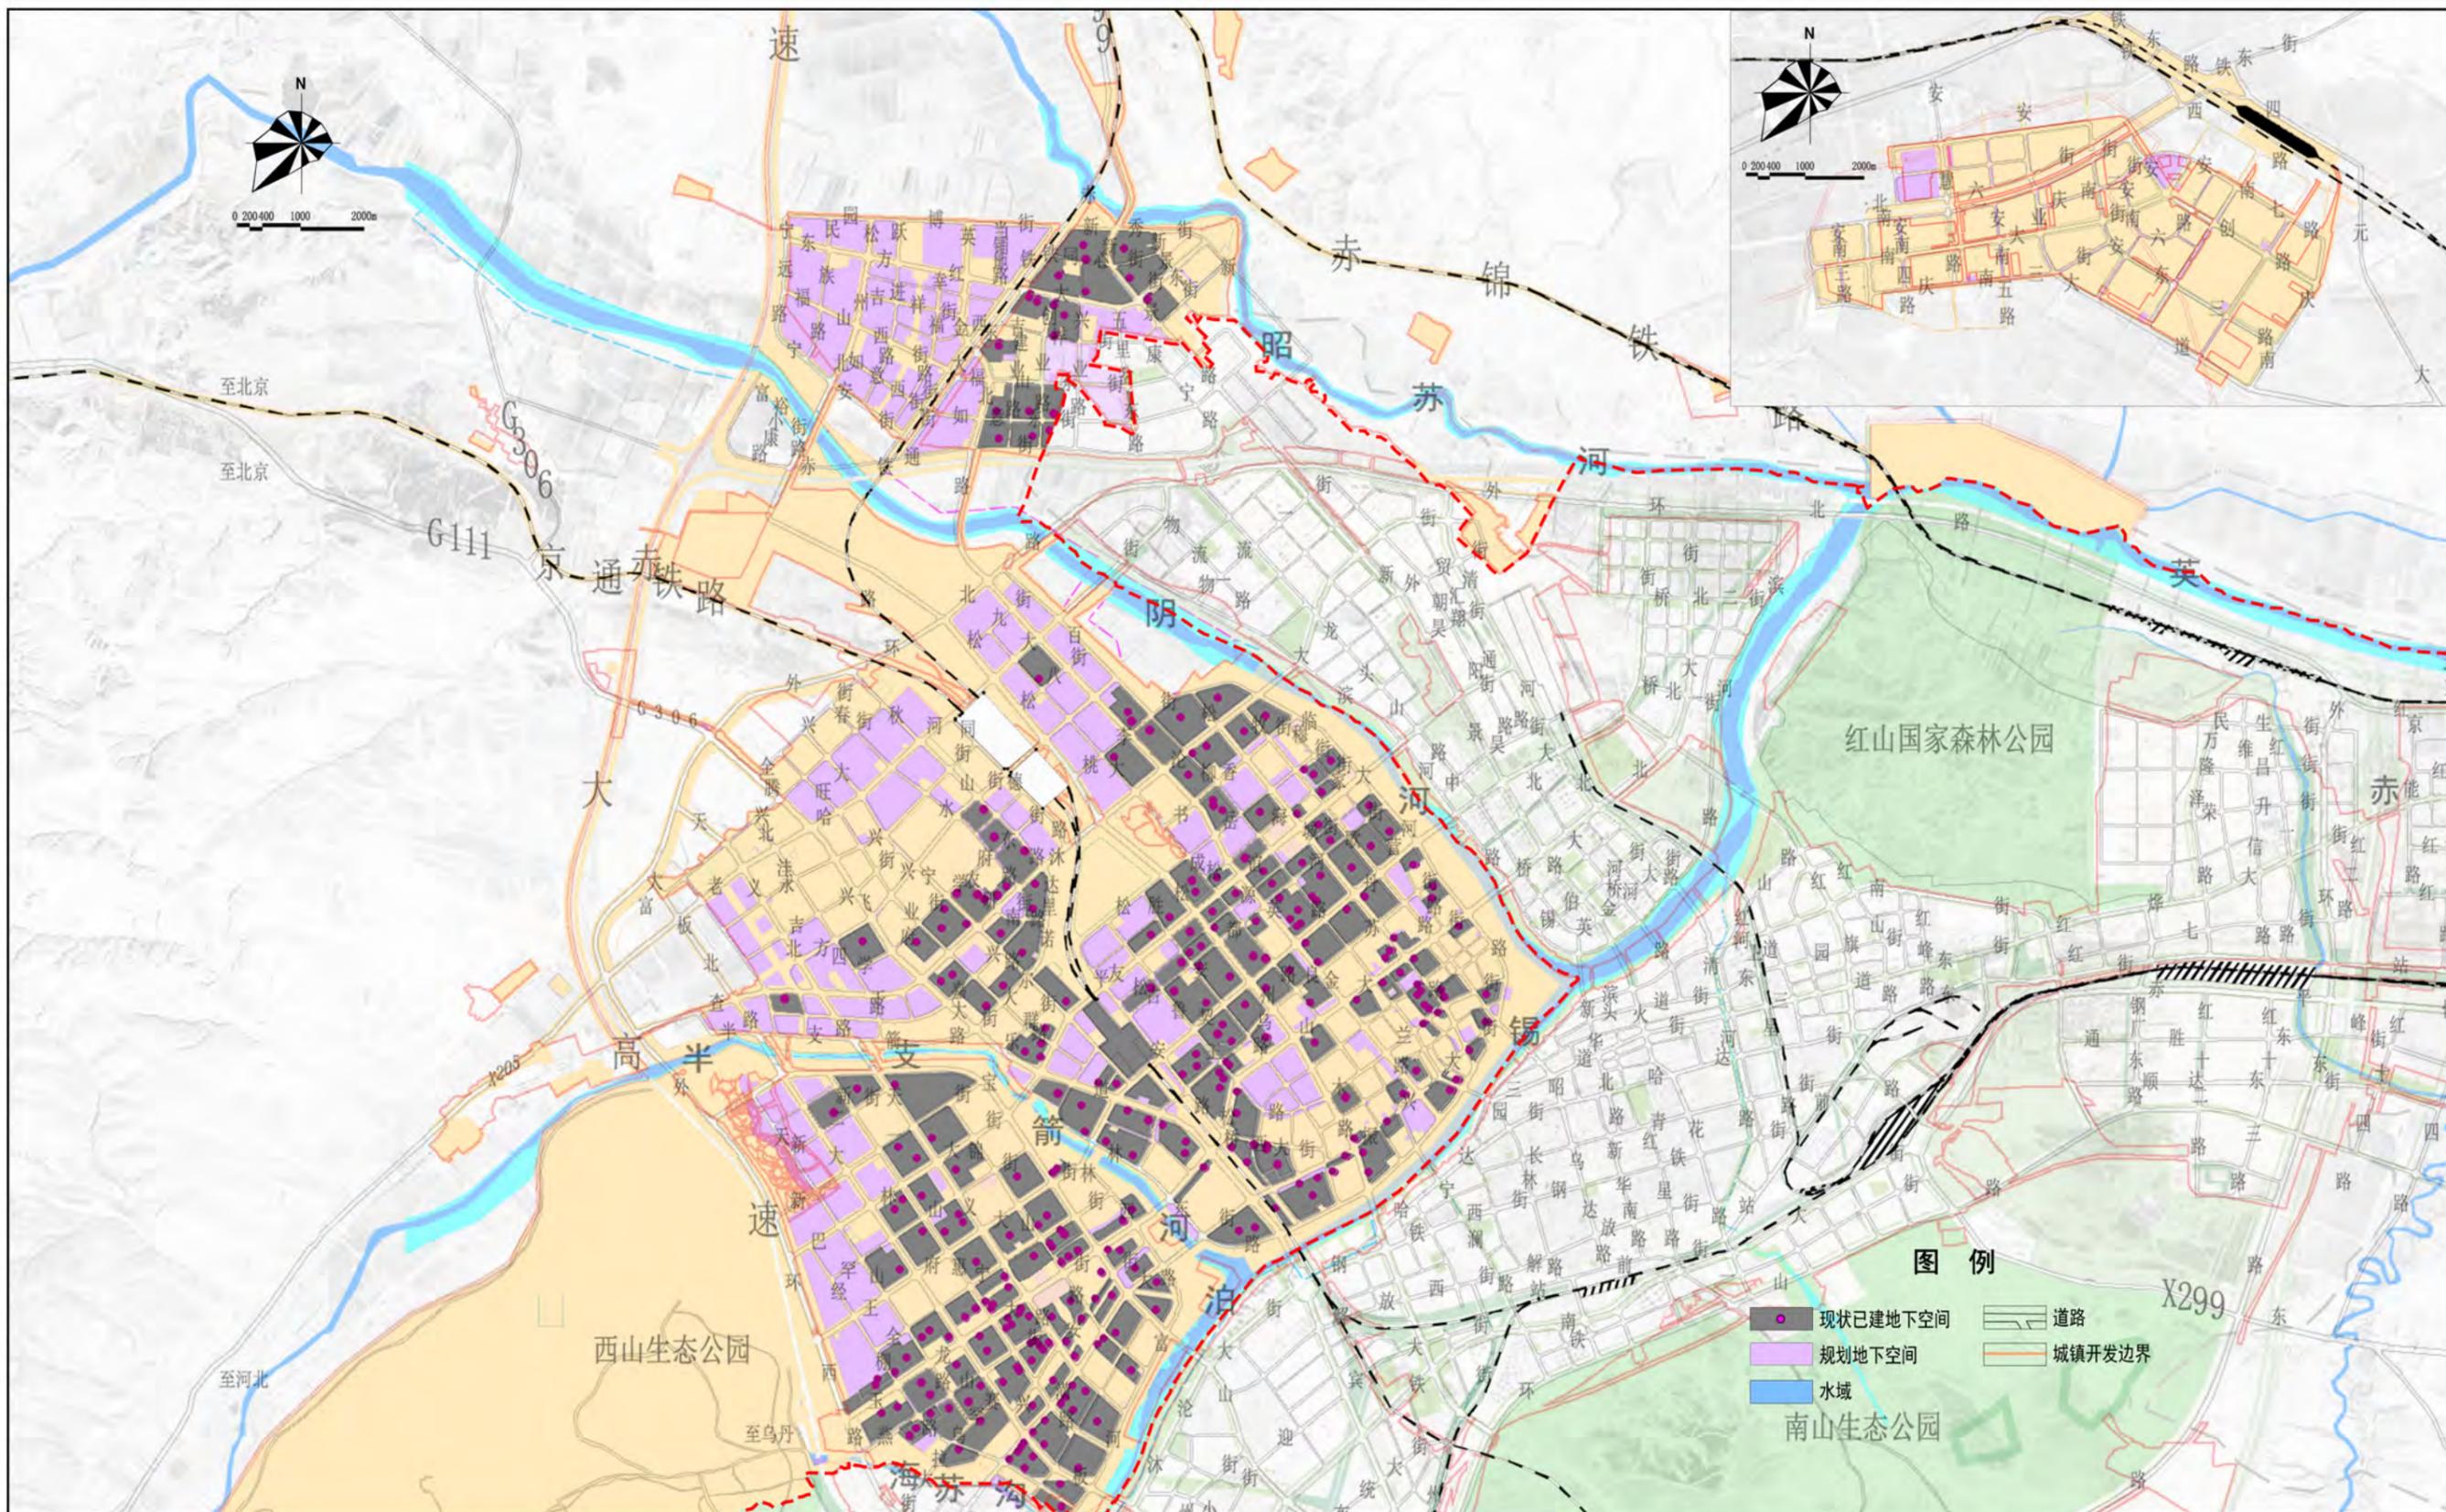

赤峰市中心城市地下空间专项规划(2021-2035)

元宝山区地下空间平面规划图

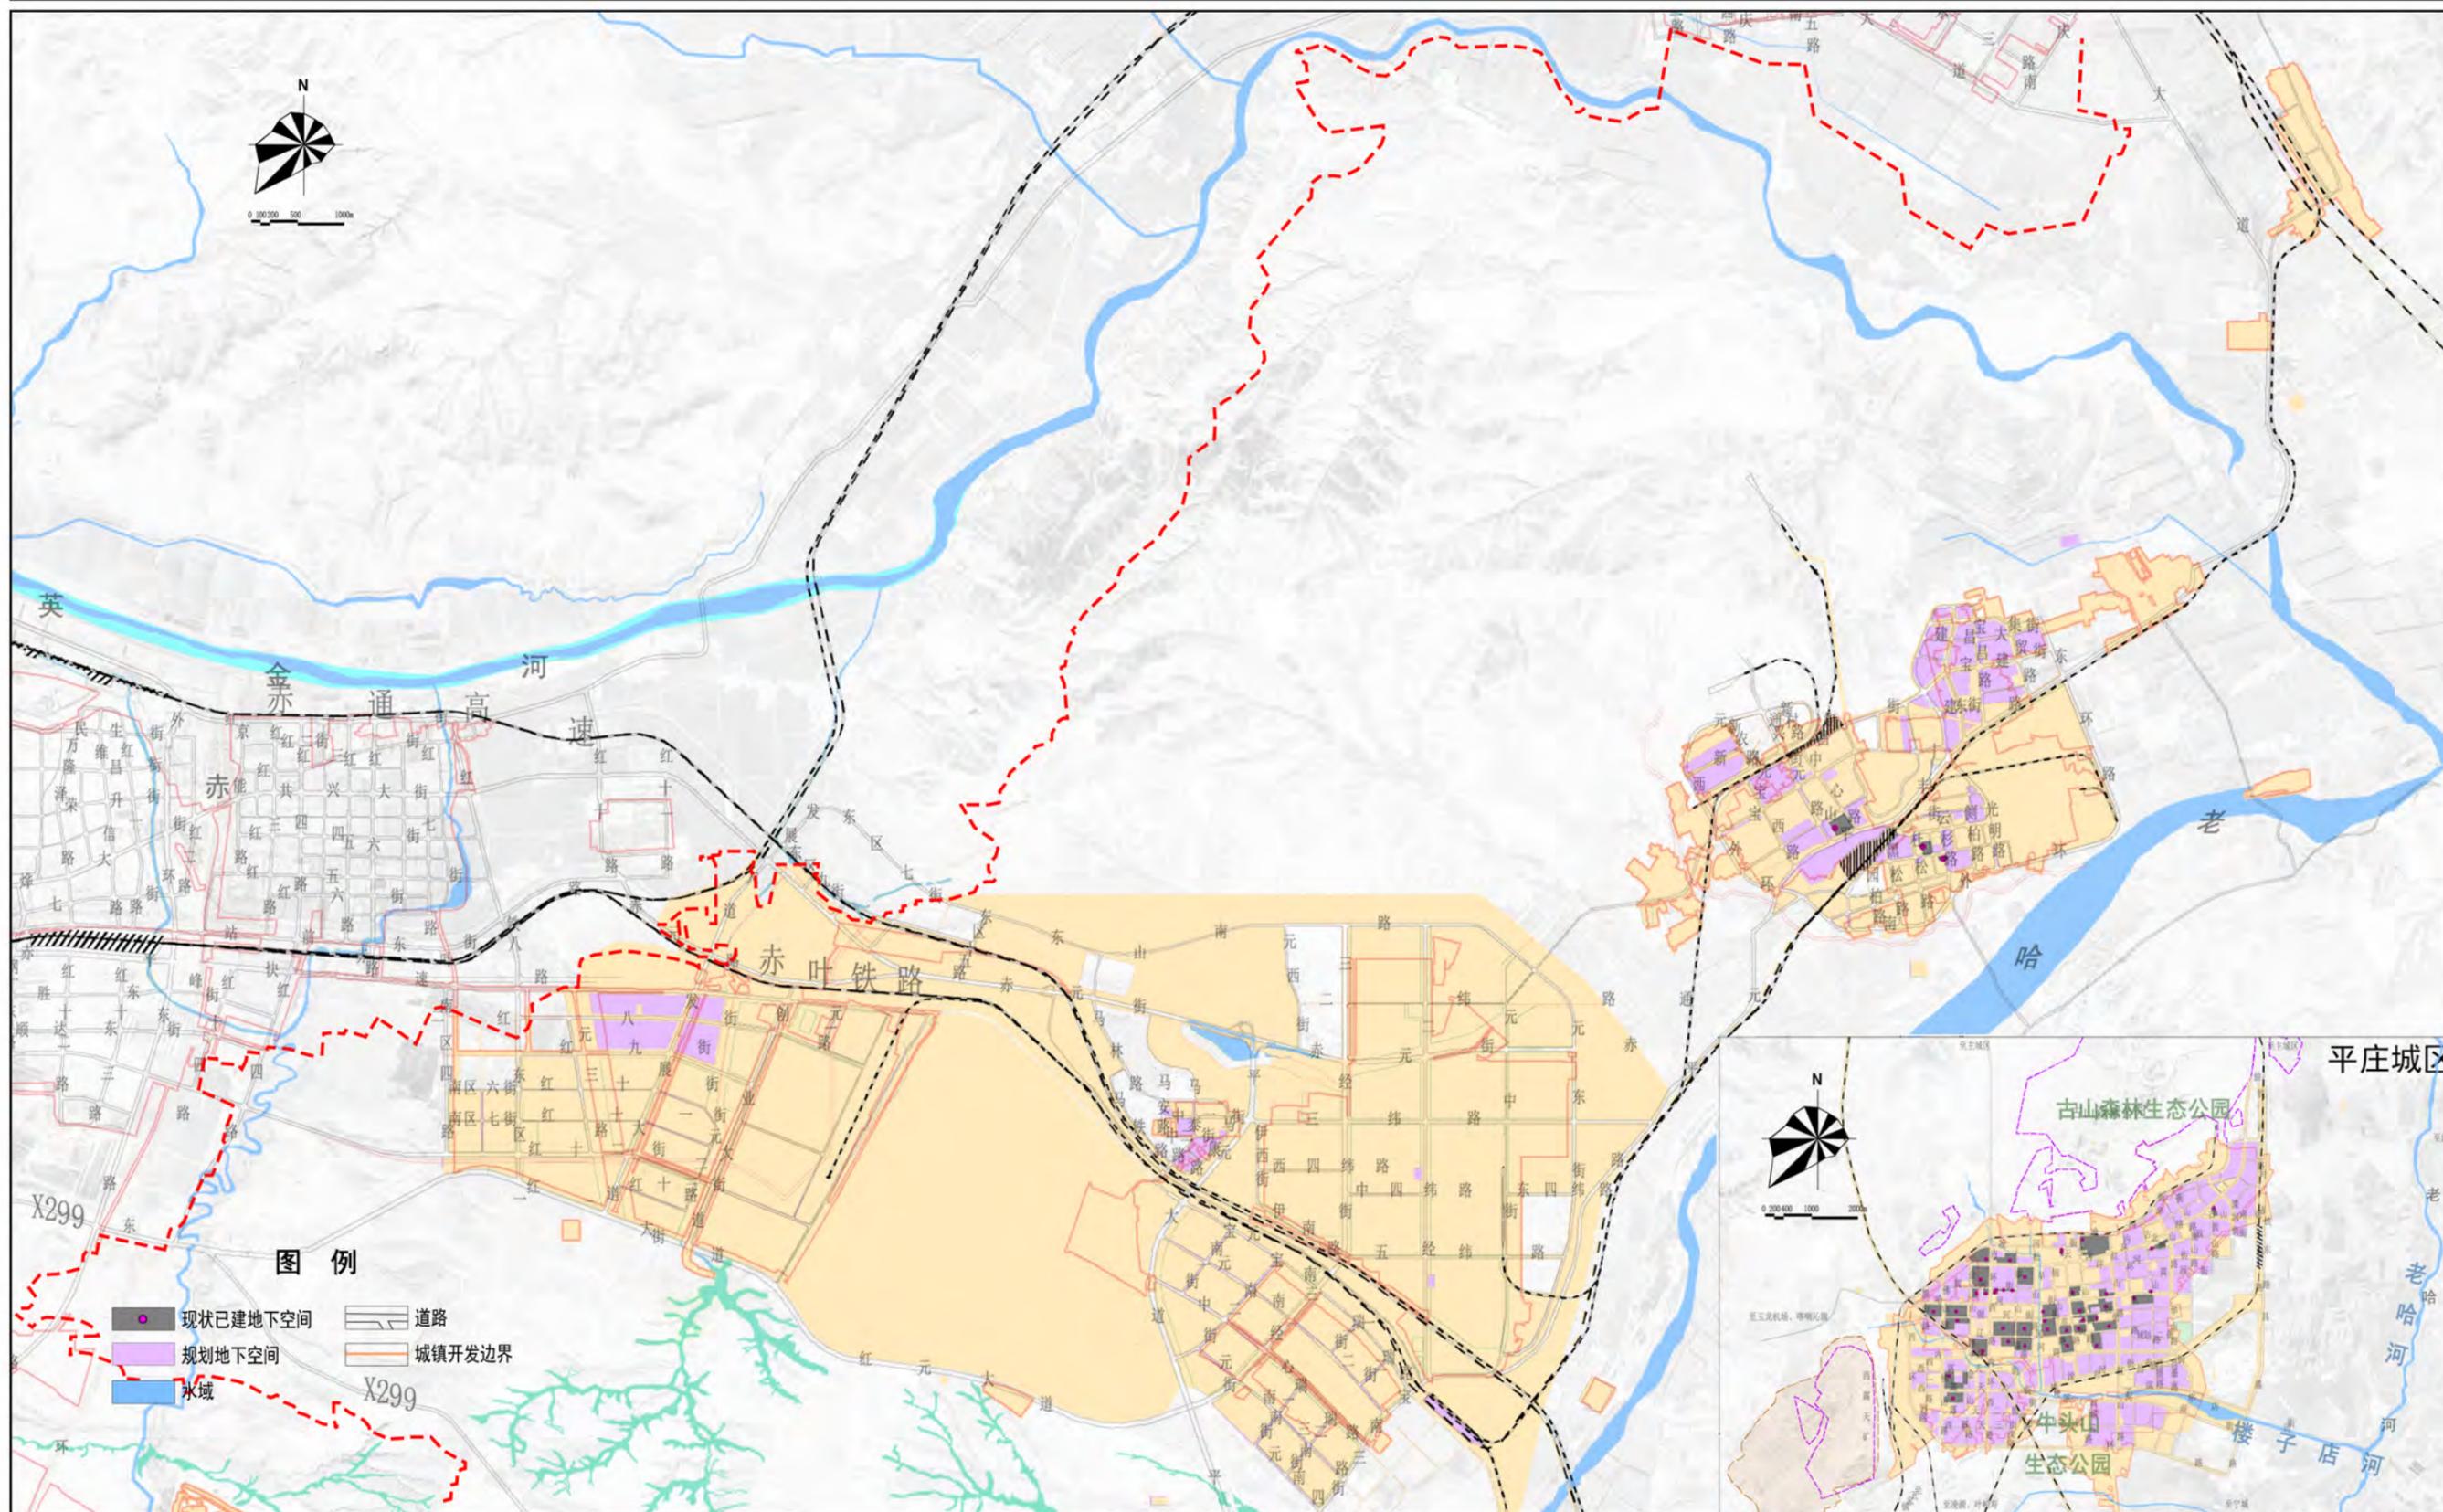

赤峰市中心城市地下空间专项规划(2021-2035)

陈营子片区地下空间平面规划图

