


G3012喀什(疏勒)至叶城至墨玉高速公路二期工程 KYMSJ-3合同段路线走向图

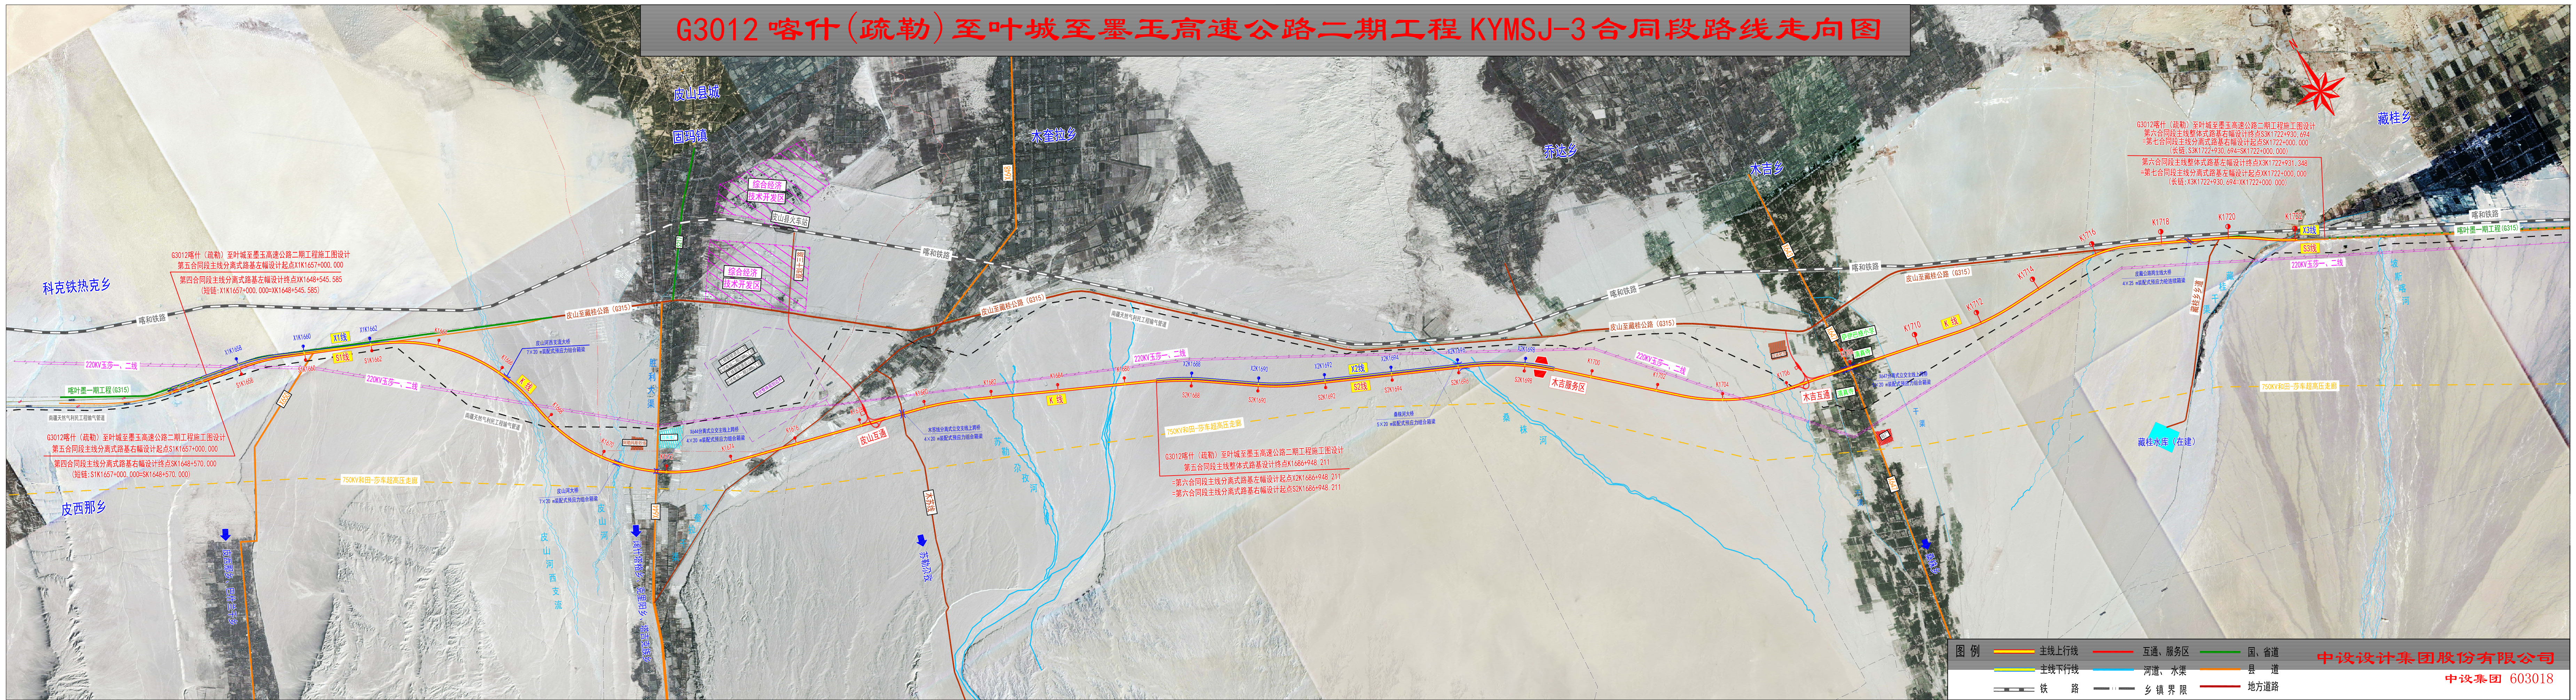

G3012喀什(疏勒)至叶城至墨玉高速公路二期工程施工图设计
第六合同段主线整体式路基右幅设计起点SK1722+930.694
=第七合同段主线分离式路基右幅设计起点SK1722+000.000
(长链:SK1722+930.694-SK1722+000.000)
第六合同段主线整体式路基左幅设计终点XK1722+931.348
=第七合同段主线分离式路基左幅设计起点XK1722+000.000
(长链:XK1722+930.694-XK1722+000.000)

G3012喀什(疏勒)至叶城至墨玉高速公路二期工程施工图设计
第五合同段主线分离式路基右幅设计起点SK1657+000.000
第四合同段主线分离式路基右幅设计终点SK1648+545.585
(短链:SK1657+000.000-SK1648+545.585)

G3012喀什(疏勒)至叶城至墨玉高速公路二期工程施工图设计
第五合同段主线分离式路基左幅设计终点XK1686+948.211
=第六合同段主线分离式路基左幅设计起点XK1686+948.211
=第六合同段主线分离式路基右幅设计起点SK1686+948.211

图例

主线上行线

主线下行线

铁路

互通、服务区

河道、水渠

乡镇界限

国、省道

县道

地方道路

中设设计集团股份有限公司
中设集团 603018