



乌海市海勃湾滨河三期控制性详细规划



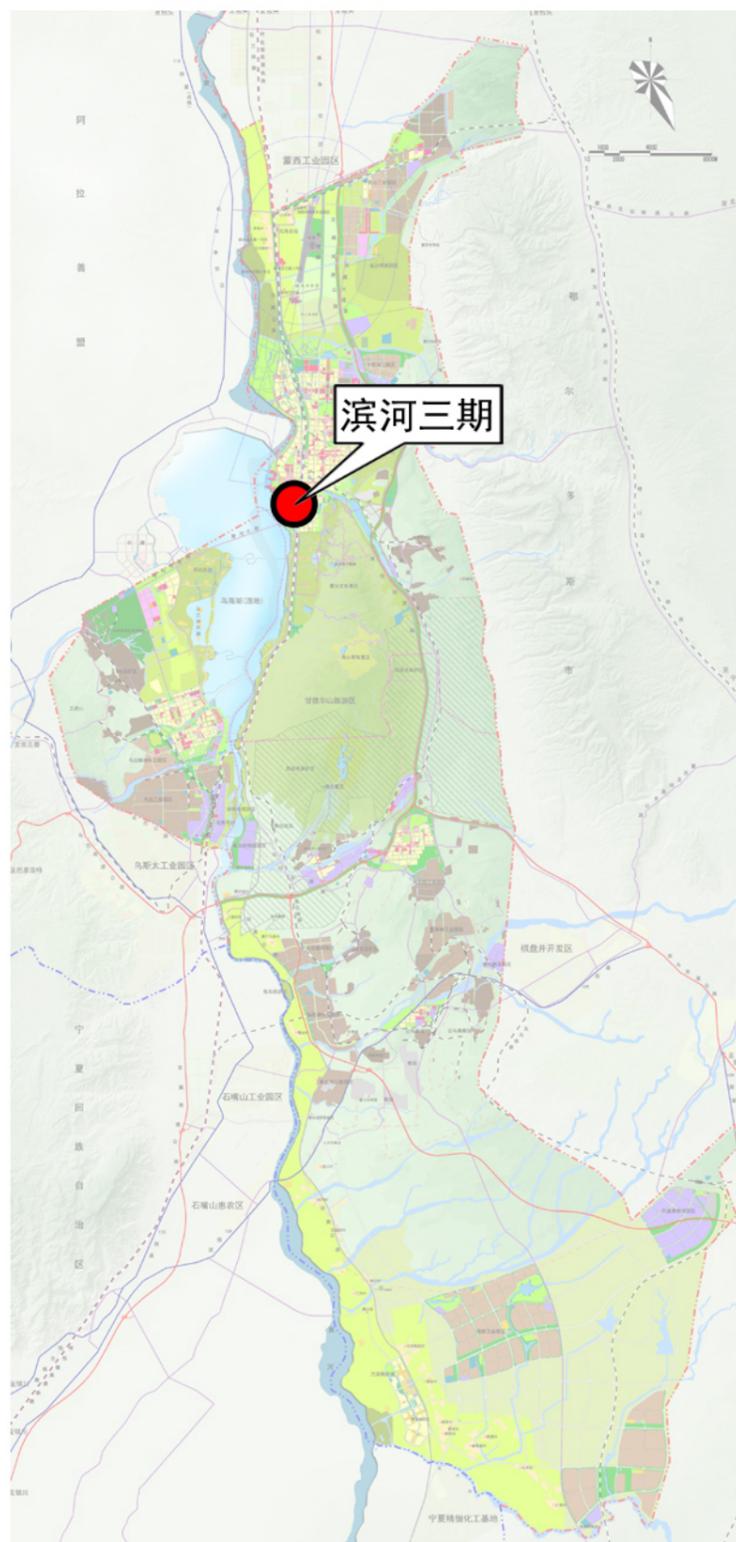


滨河三期在小金三角的位置


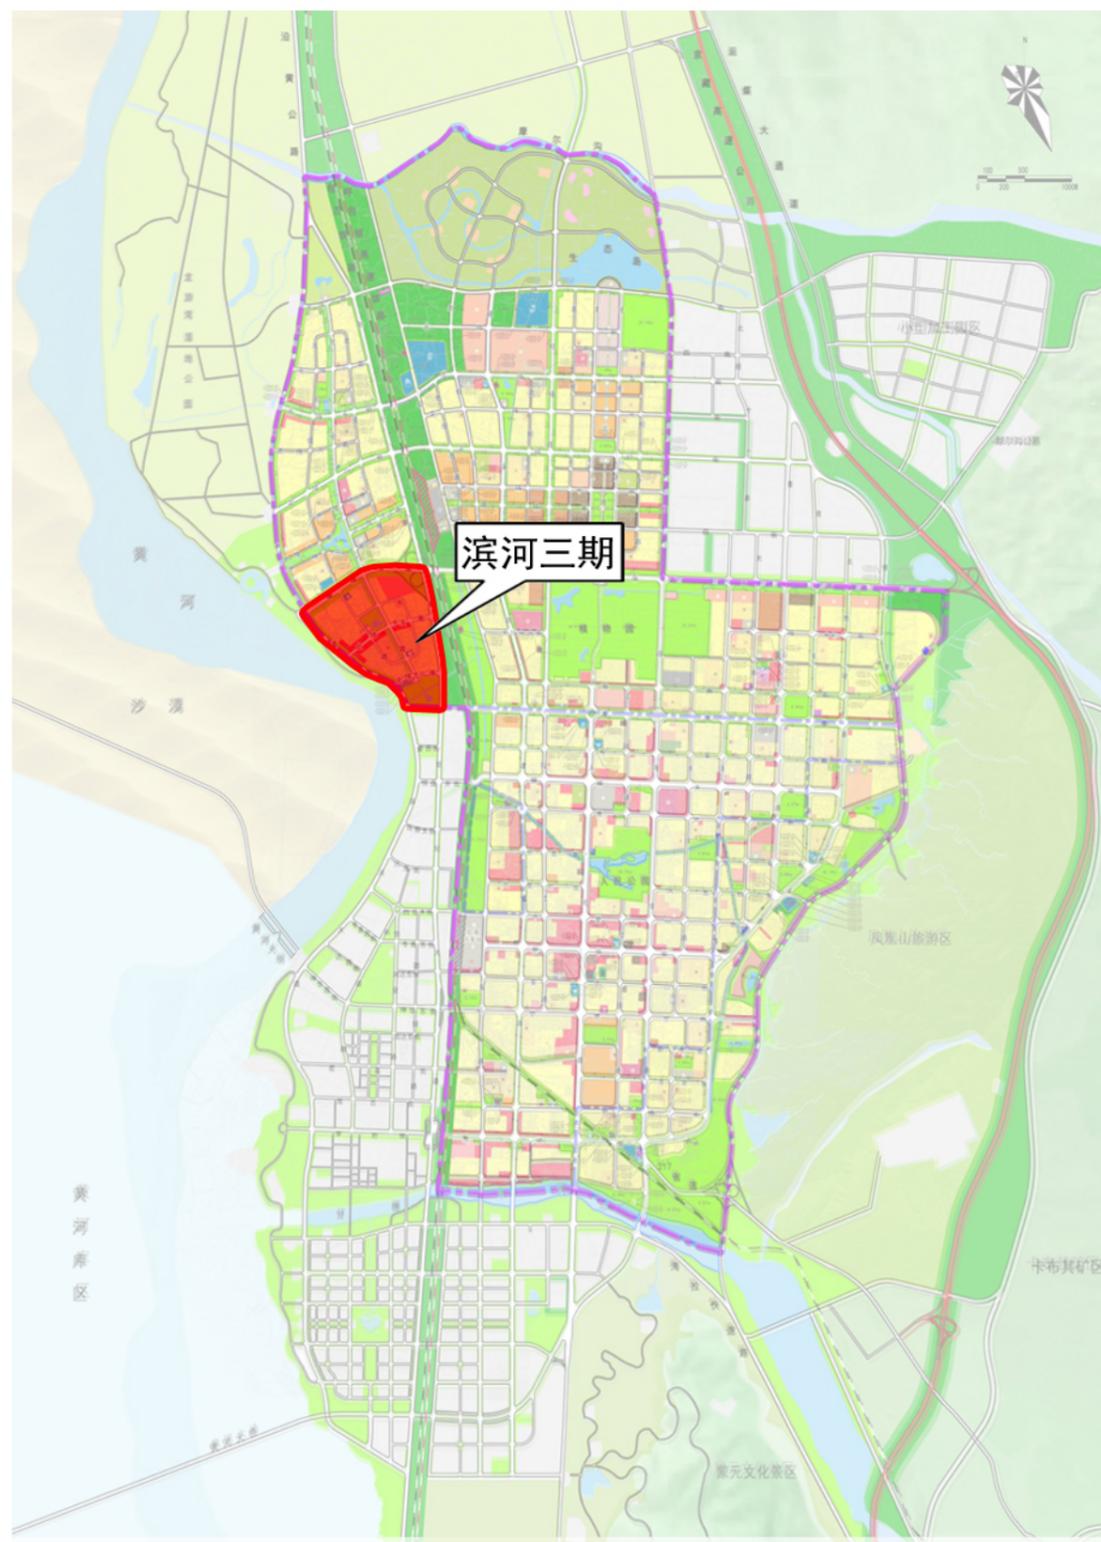


滨河三期在乌海市区的的位置



乌海市海勃湾滨河三期控制性详细规划

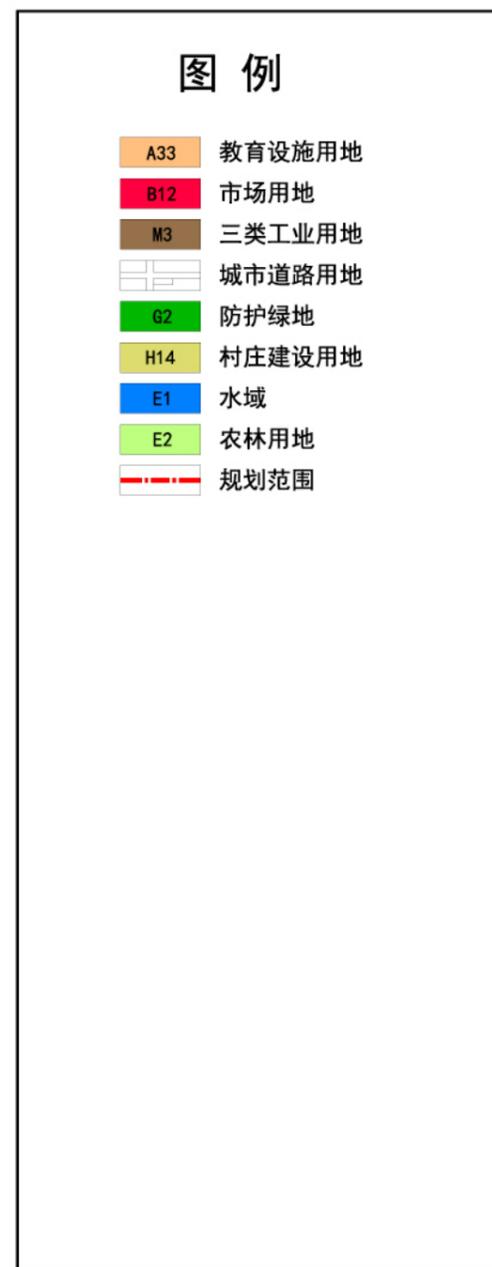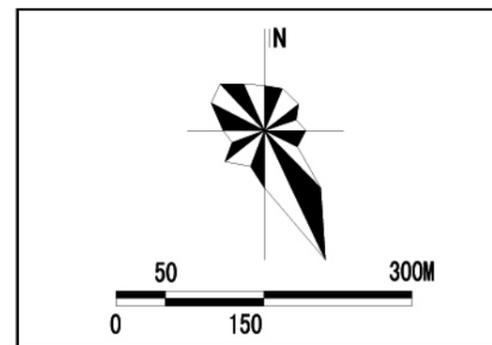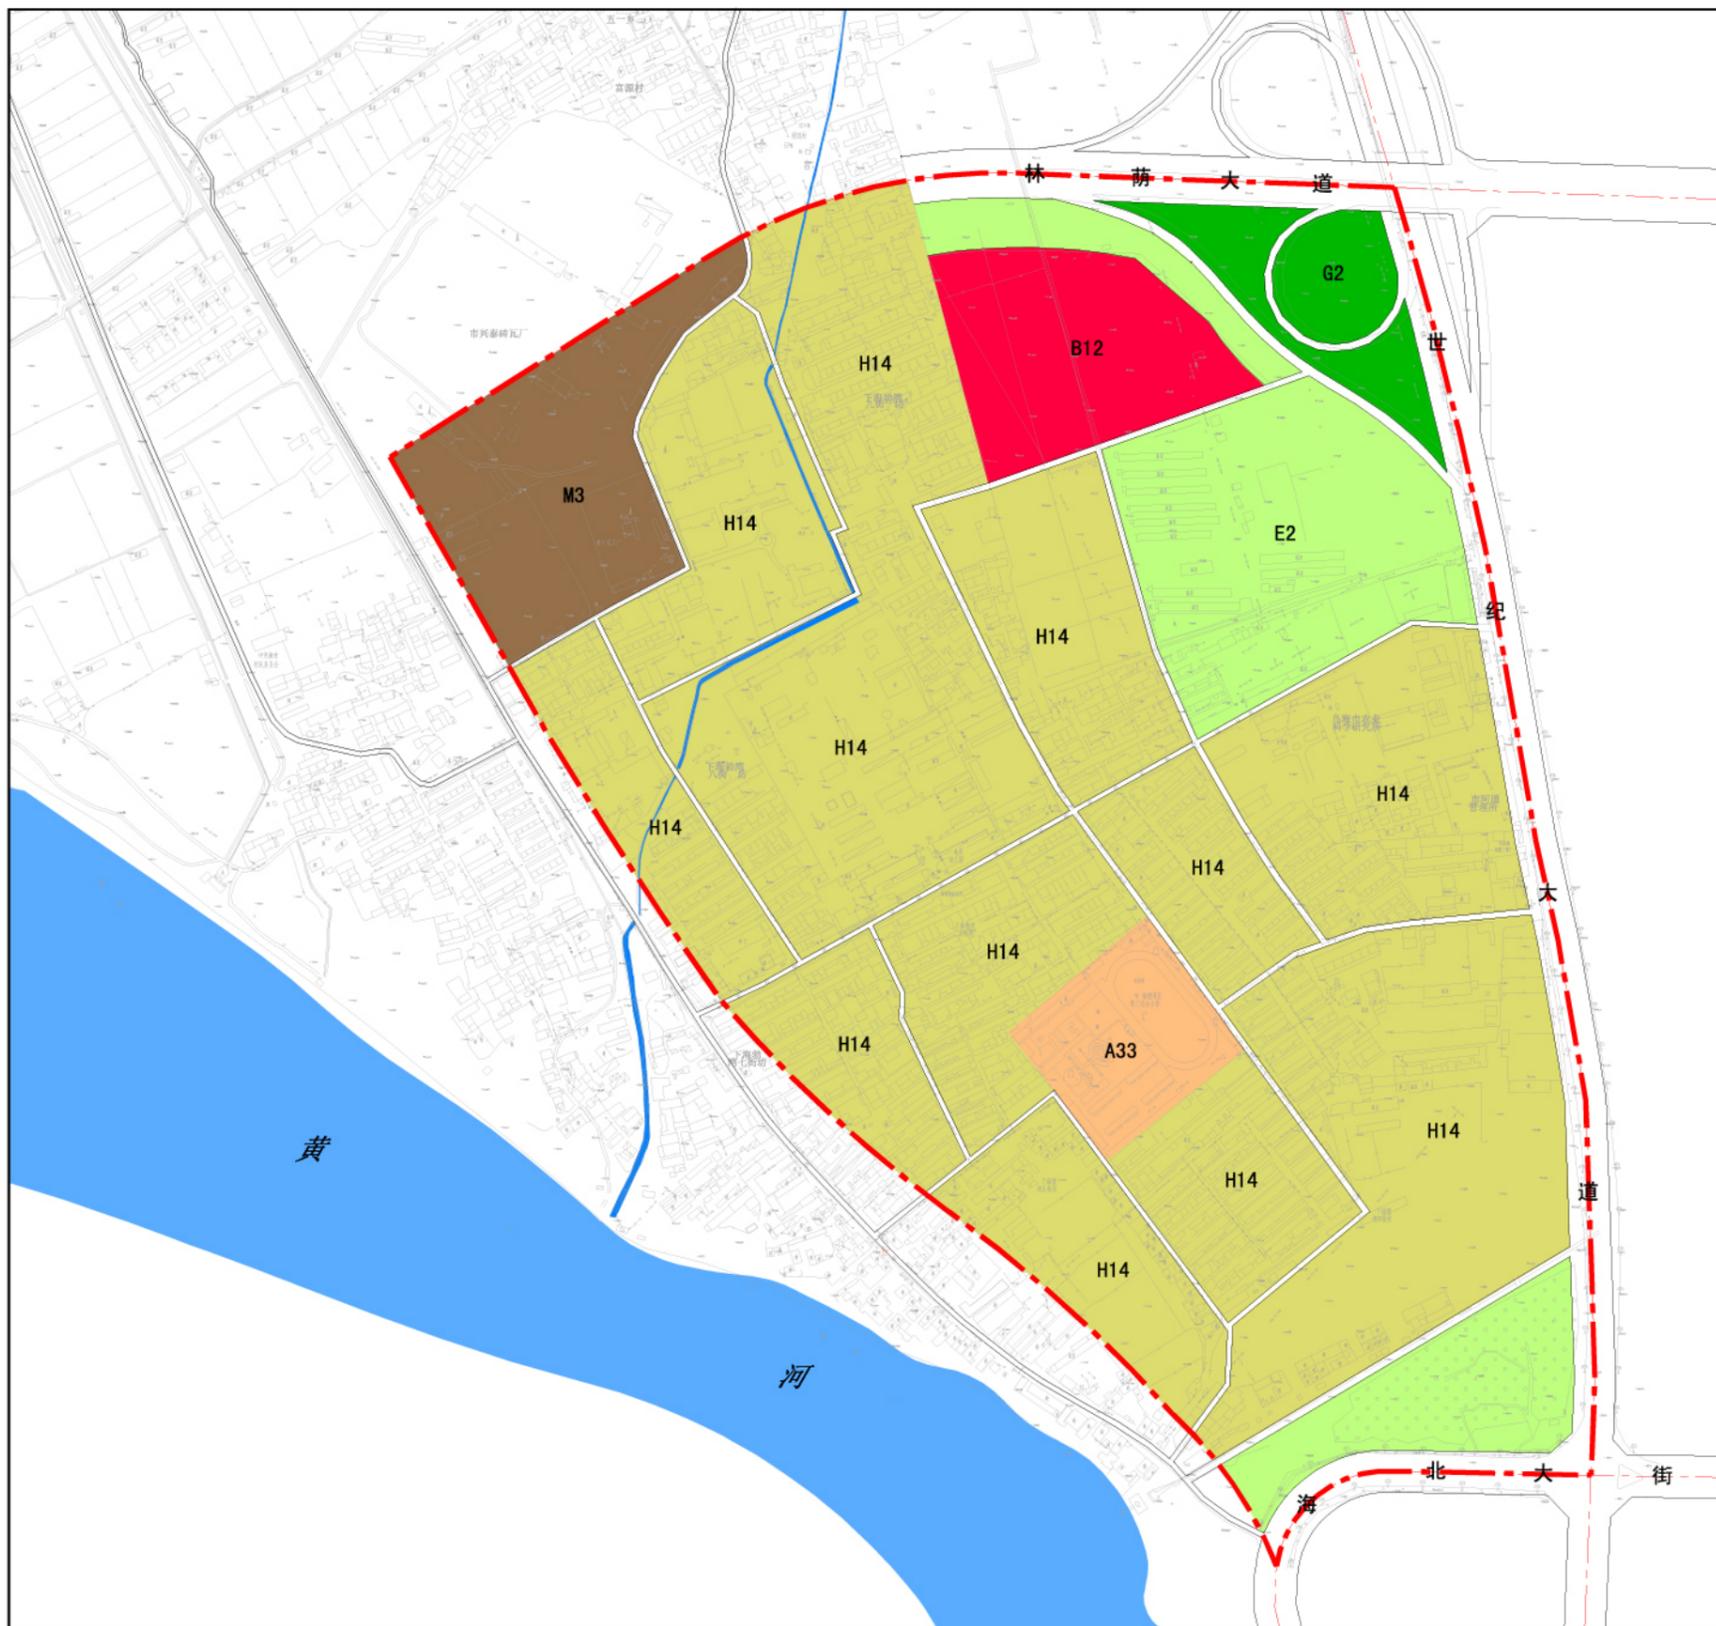



乌海市海勃湾滨河三期控制性详细规划

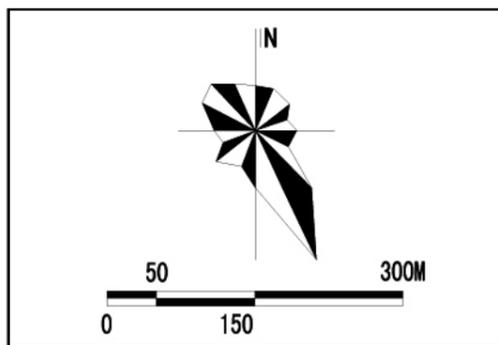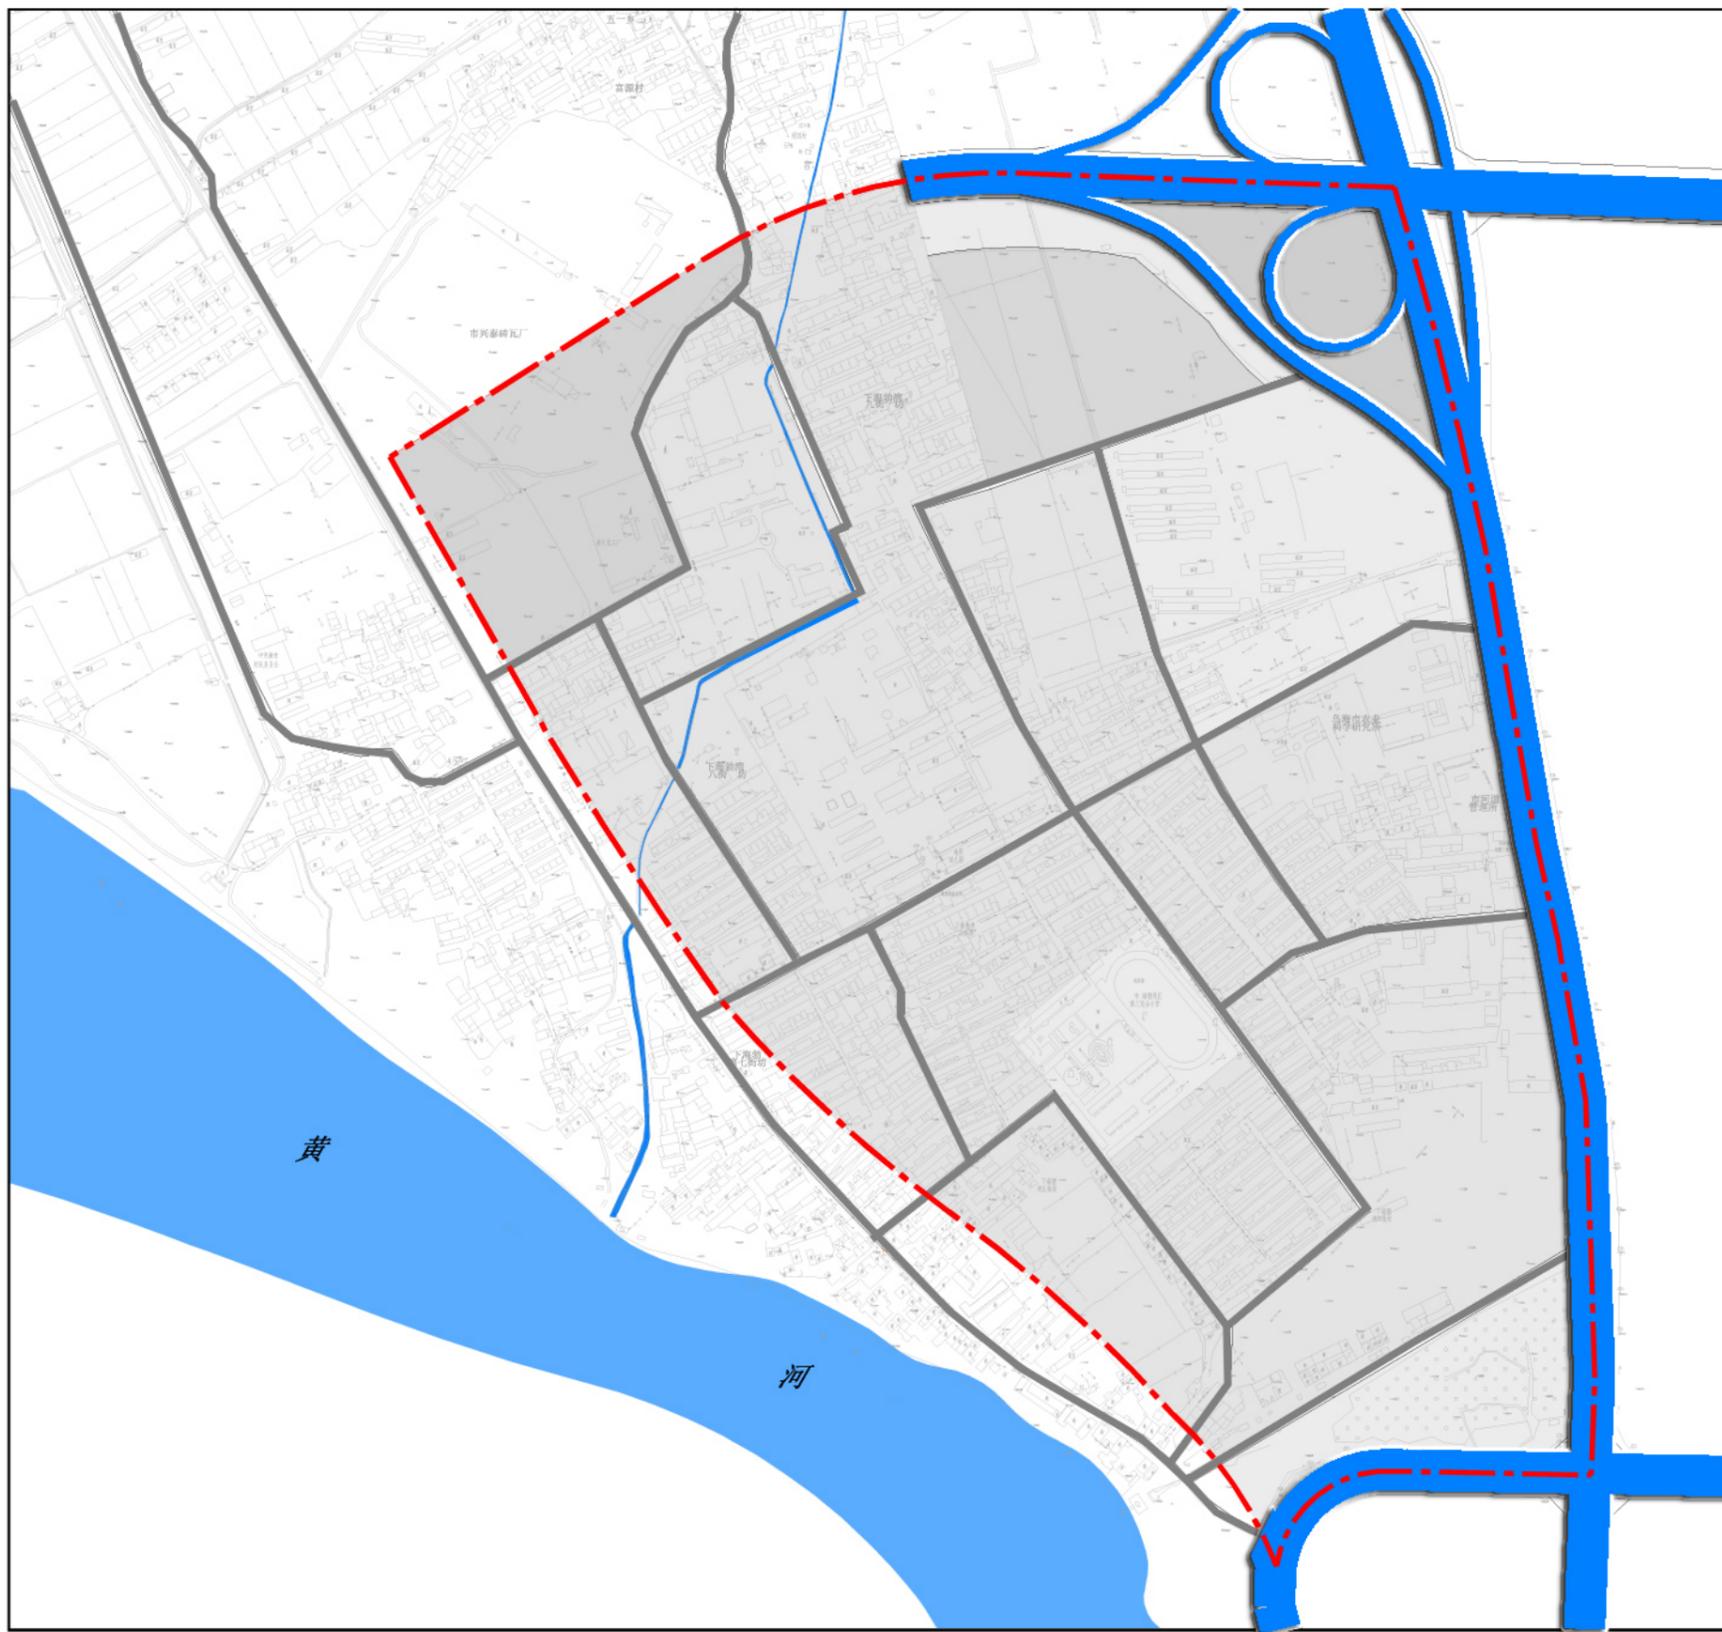

乌海市海勃湾滨河三期控制性详细规划

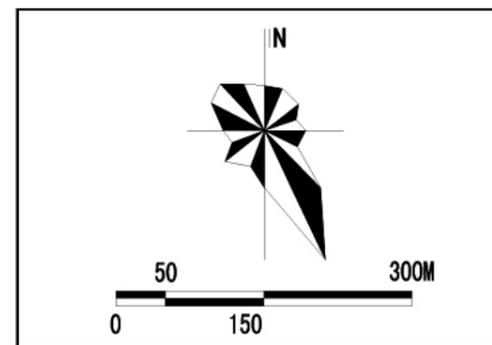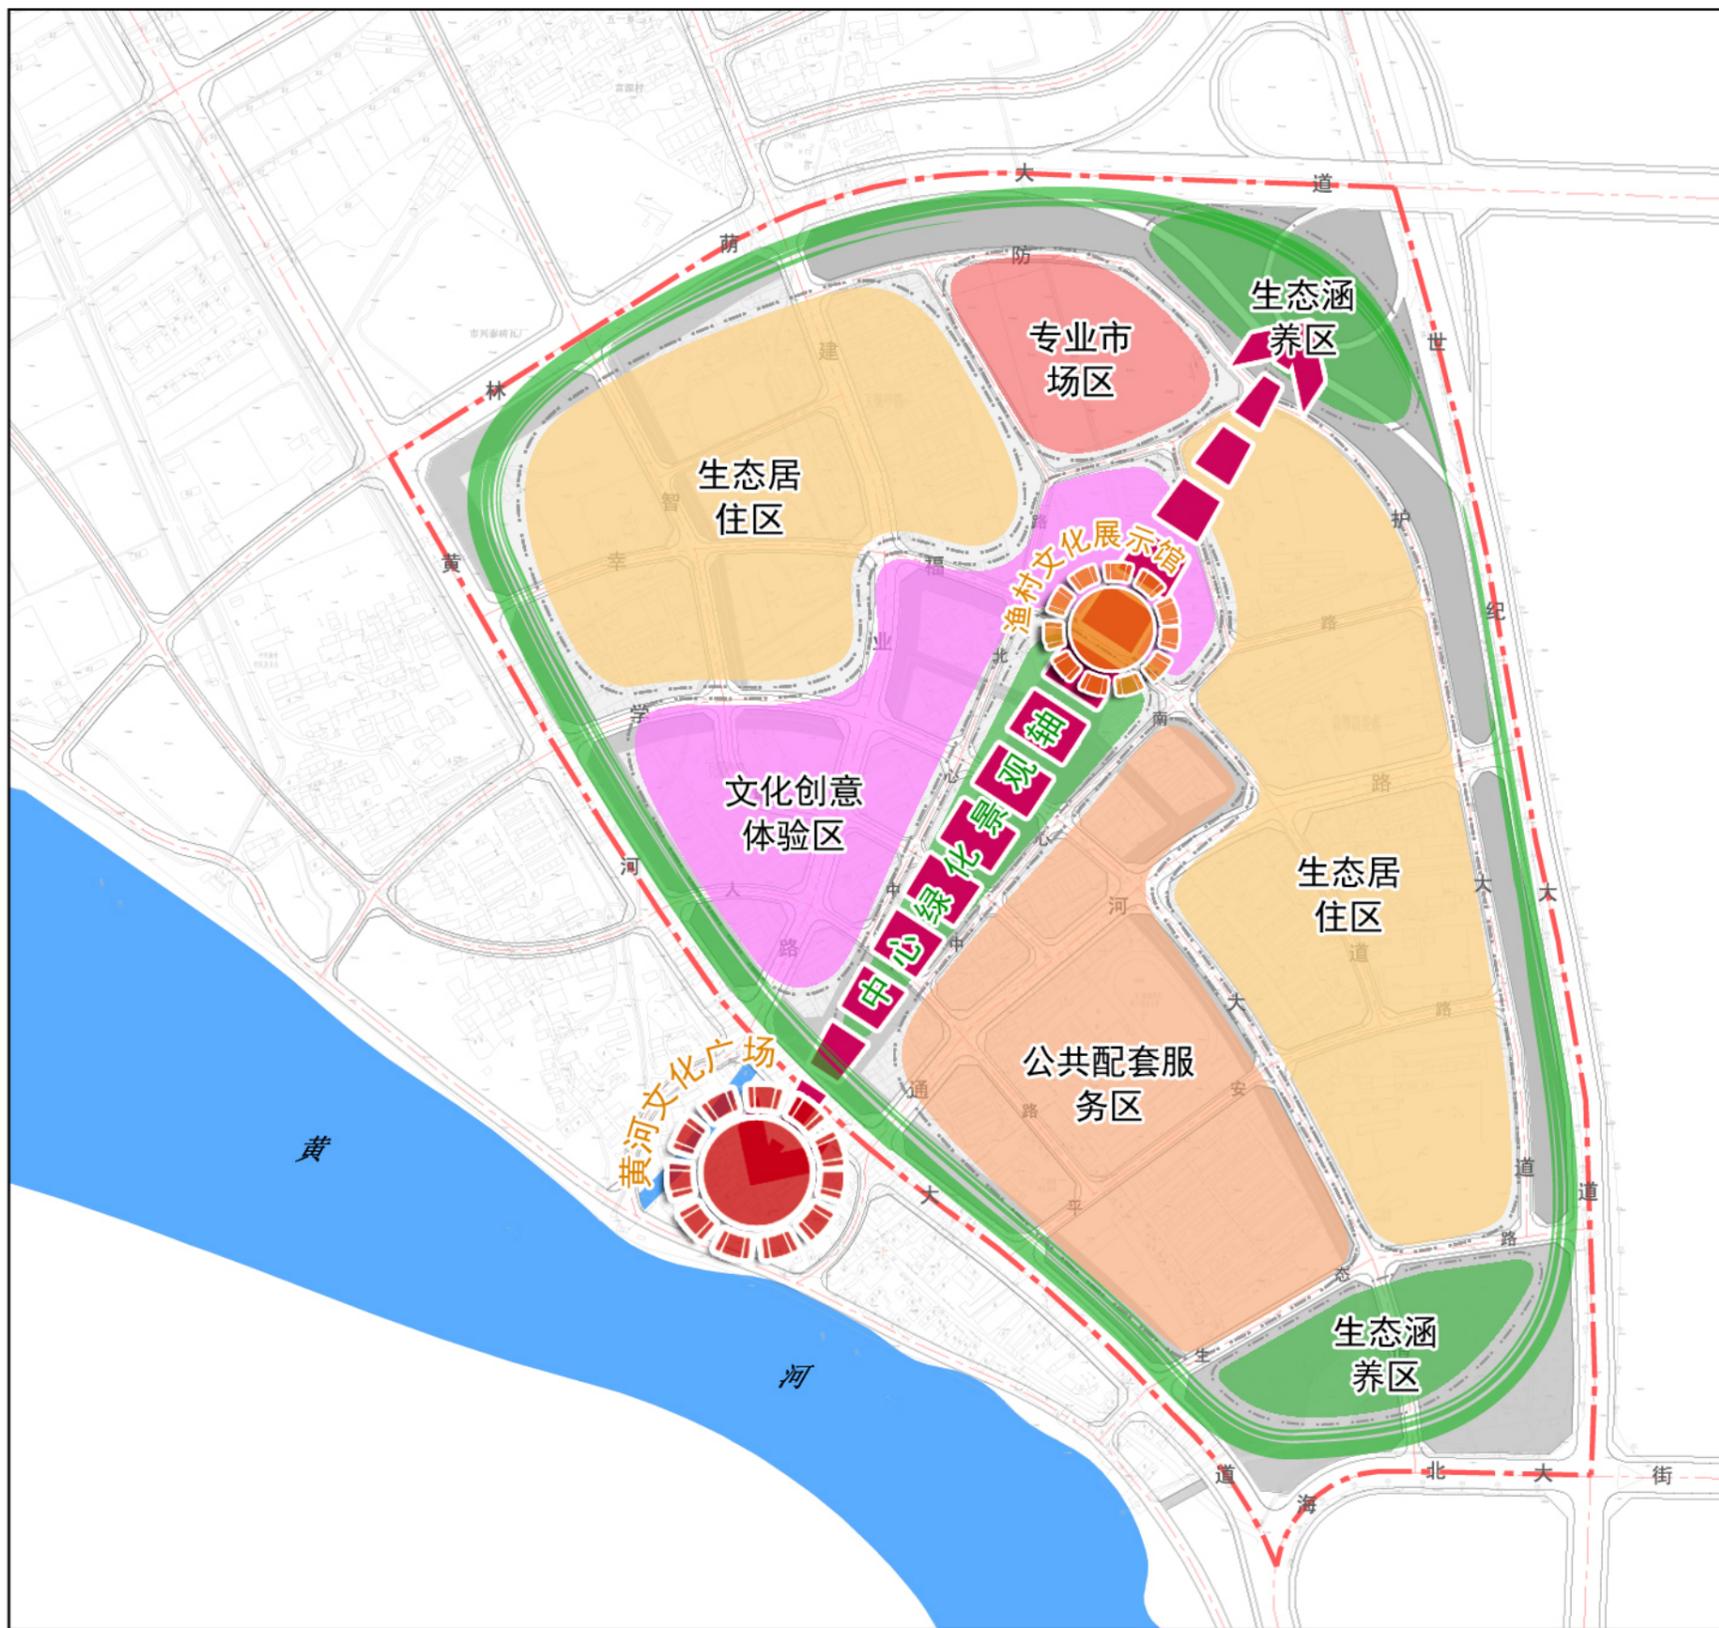



乌海市海勃湾滨河三期控制性详细规划

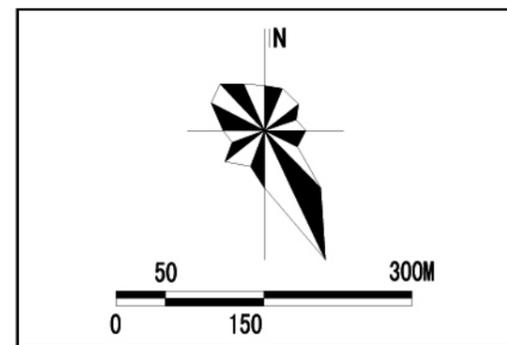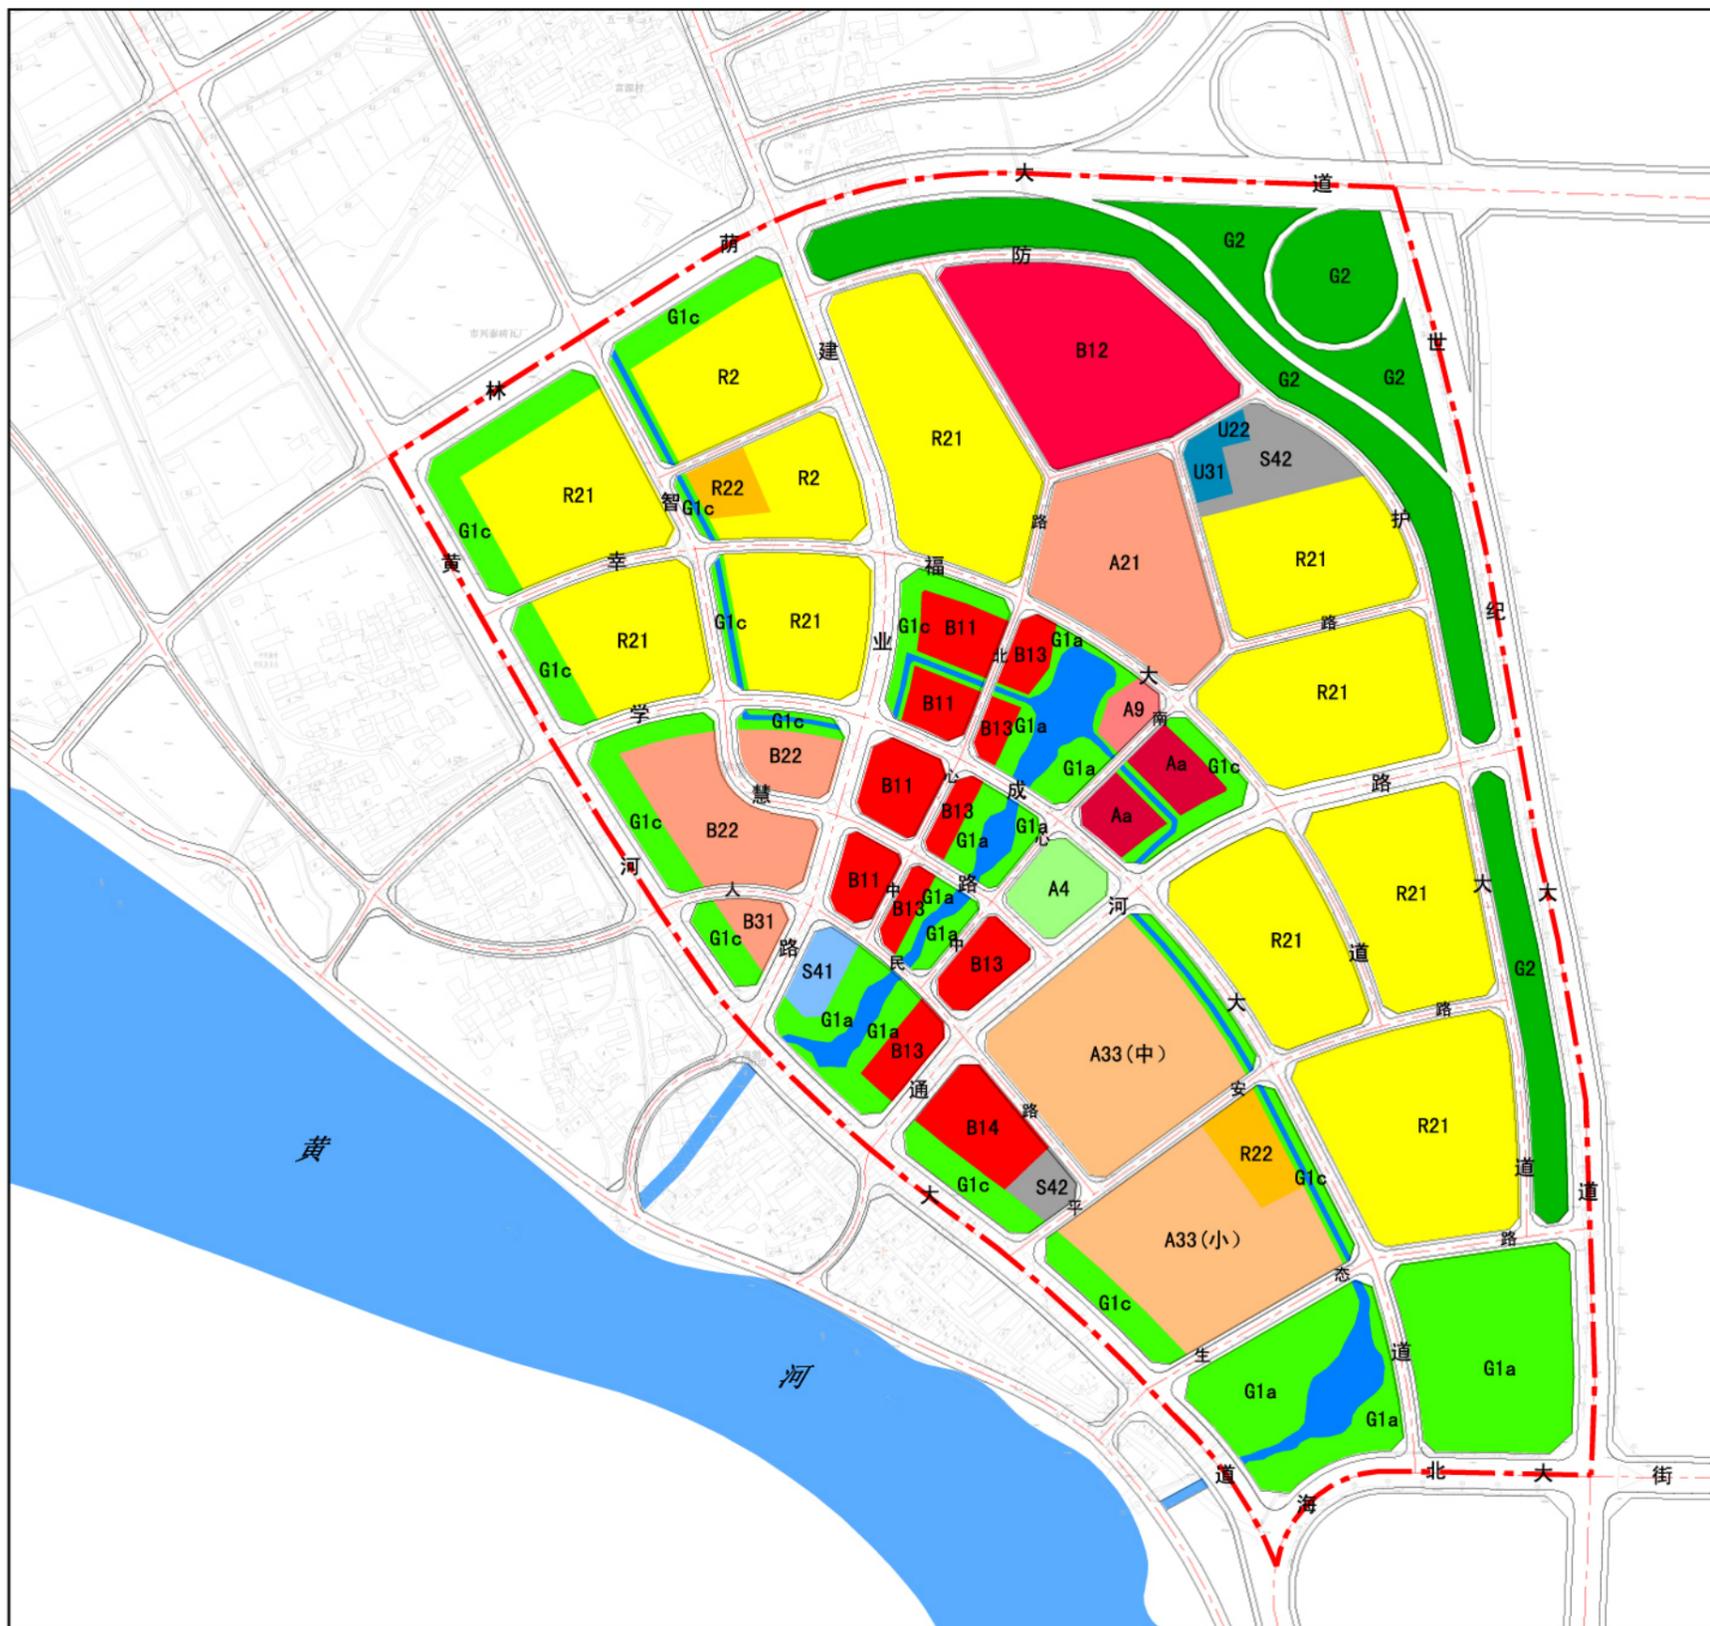




图例

R21	二类居住用地
R22	幼儿园用地
A21	图书展览用地
A33	教育设施用地
A4	体育设施用地
Aa	社区中心用地
B11	零售商业用地
B12	市场用地
B13	餐饮用地
B14	旅馆用地
B22	艺术传媒用地
B31	娱乐用地
(Symbol)	城市道路用地
S41	公共交通场站用地
S42	社会停车场用地
U22	环卫设施用地
U31	消防设施用地
G1a	综合公园
G1c	街头绿地
G2	防护绿地
E1	水域
(Symbol)	规划范围


乌海市海勃湾滨河三期控制性详细规划

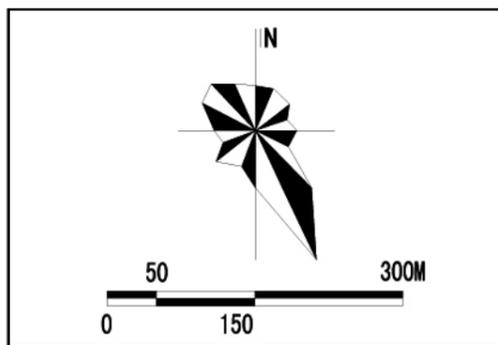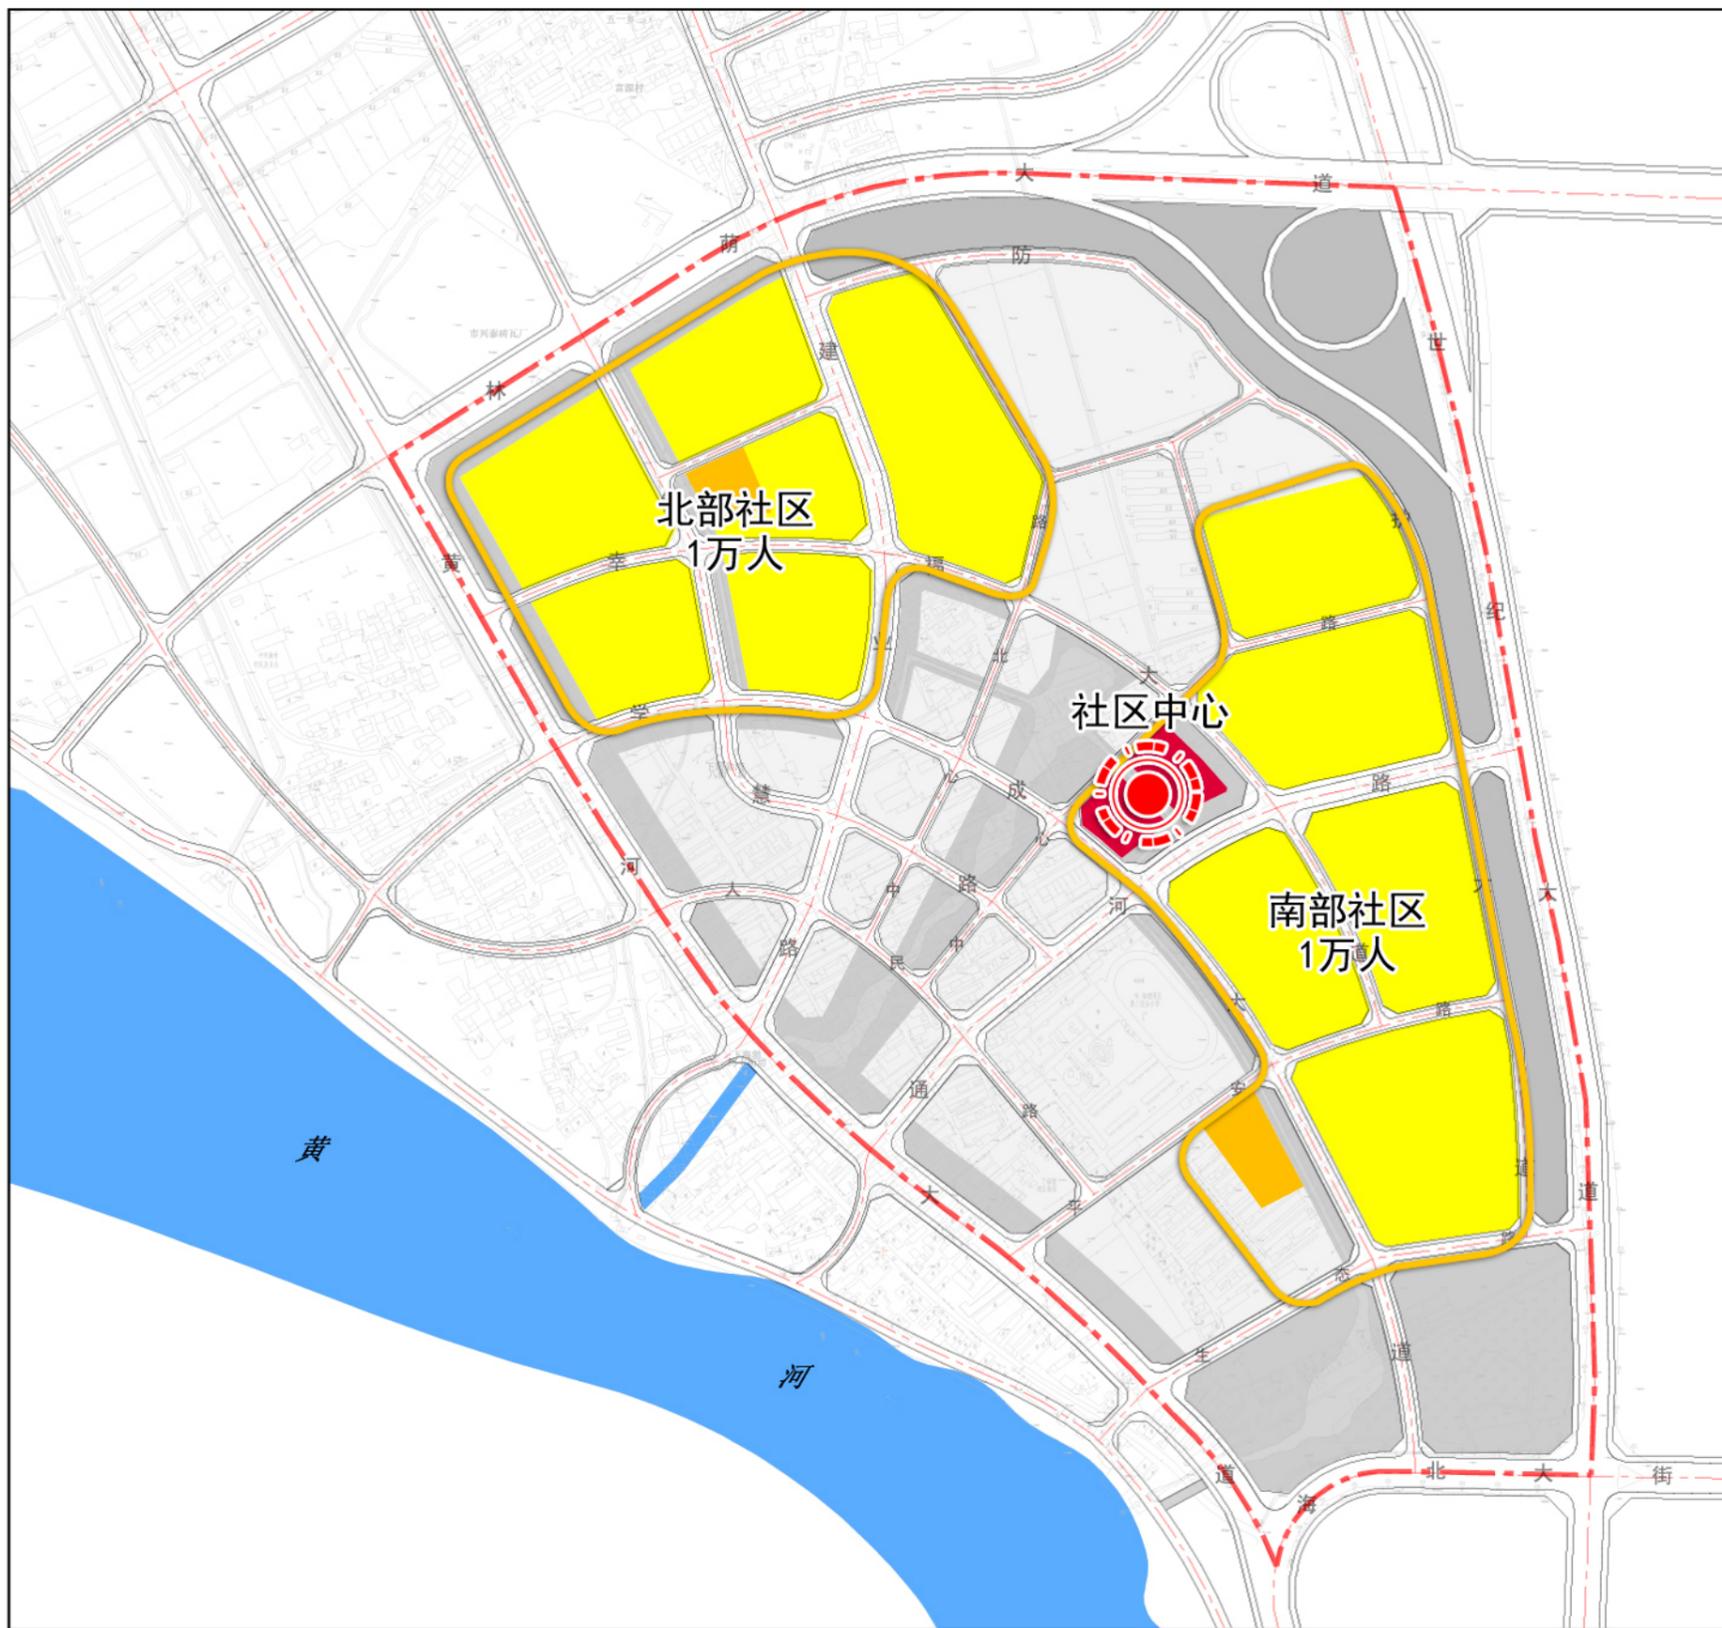


乌海市海勃湾滨河三期控制性详细规划

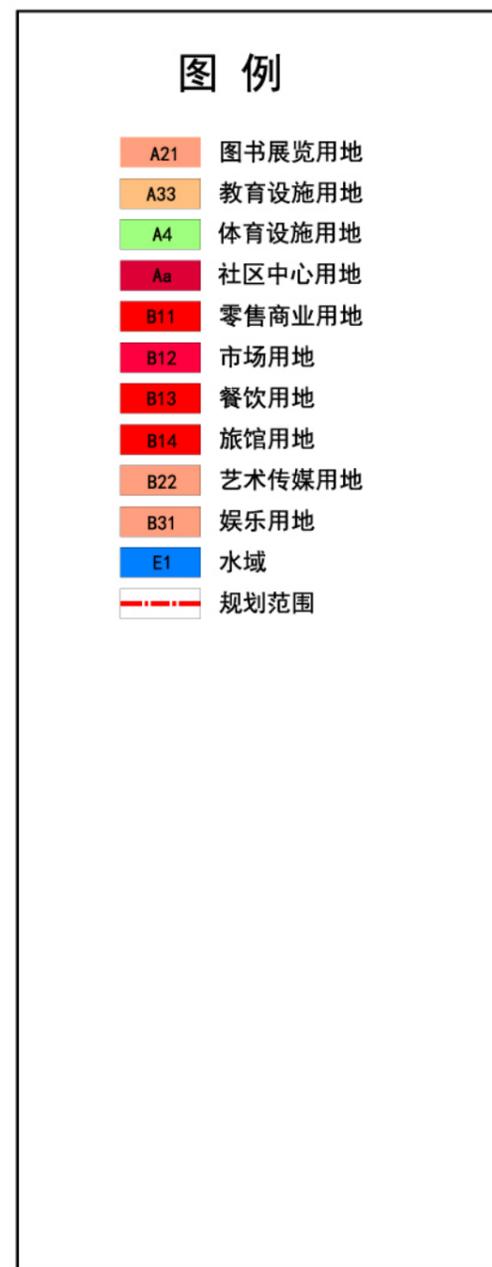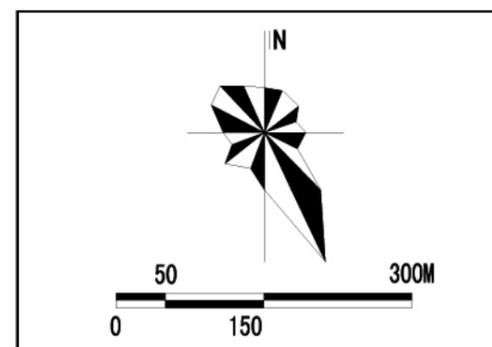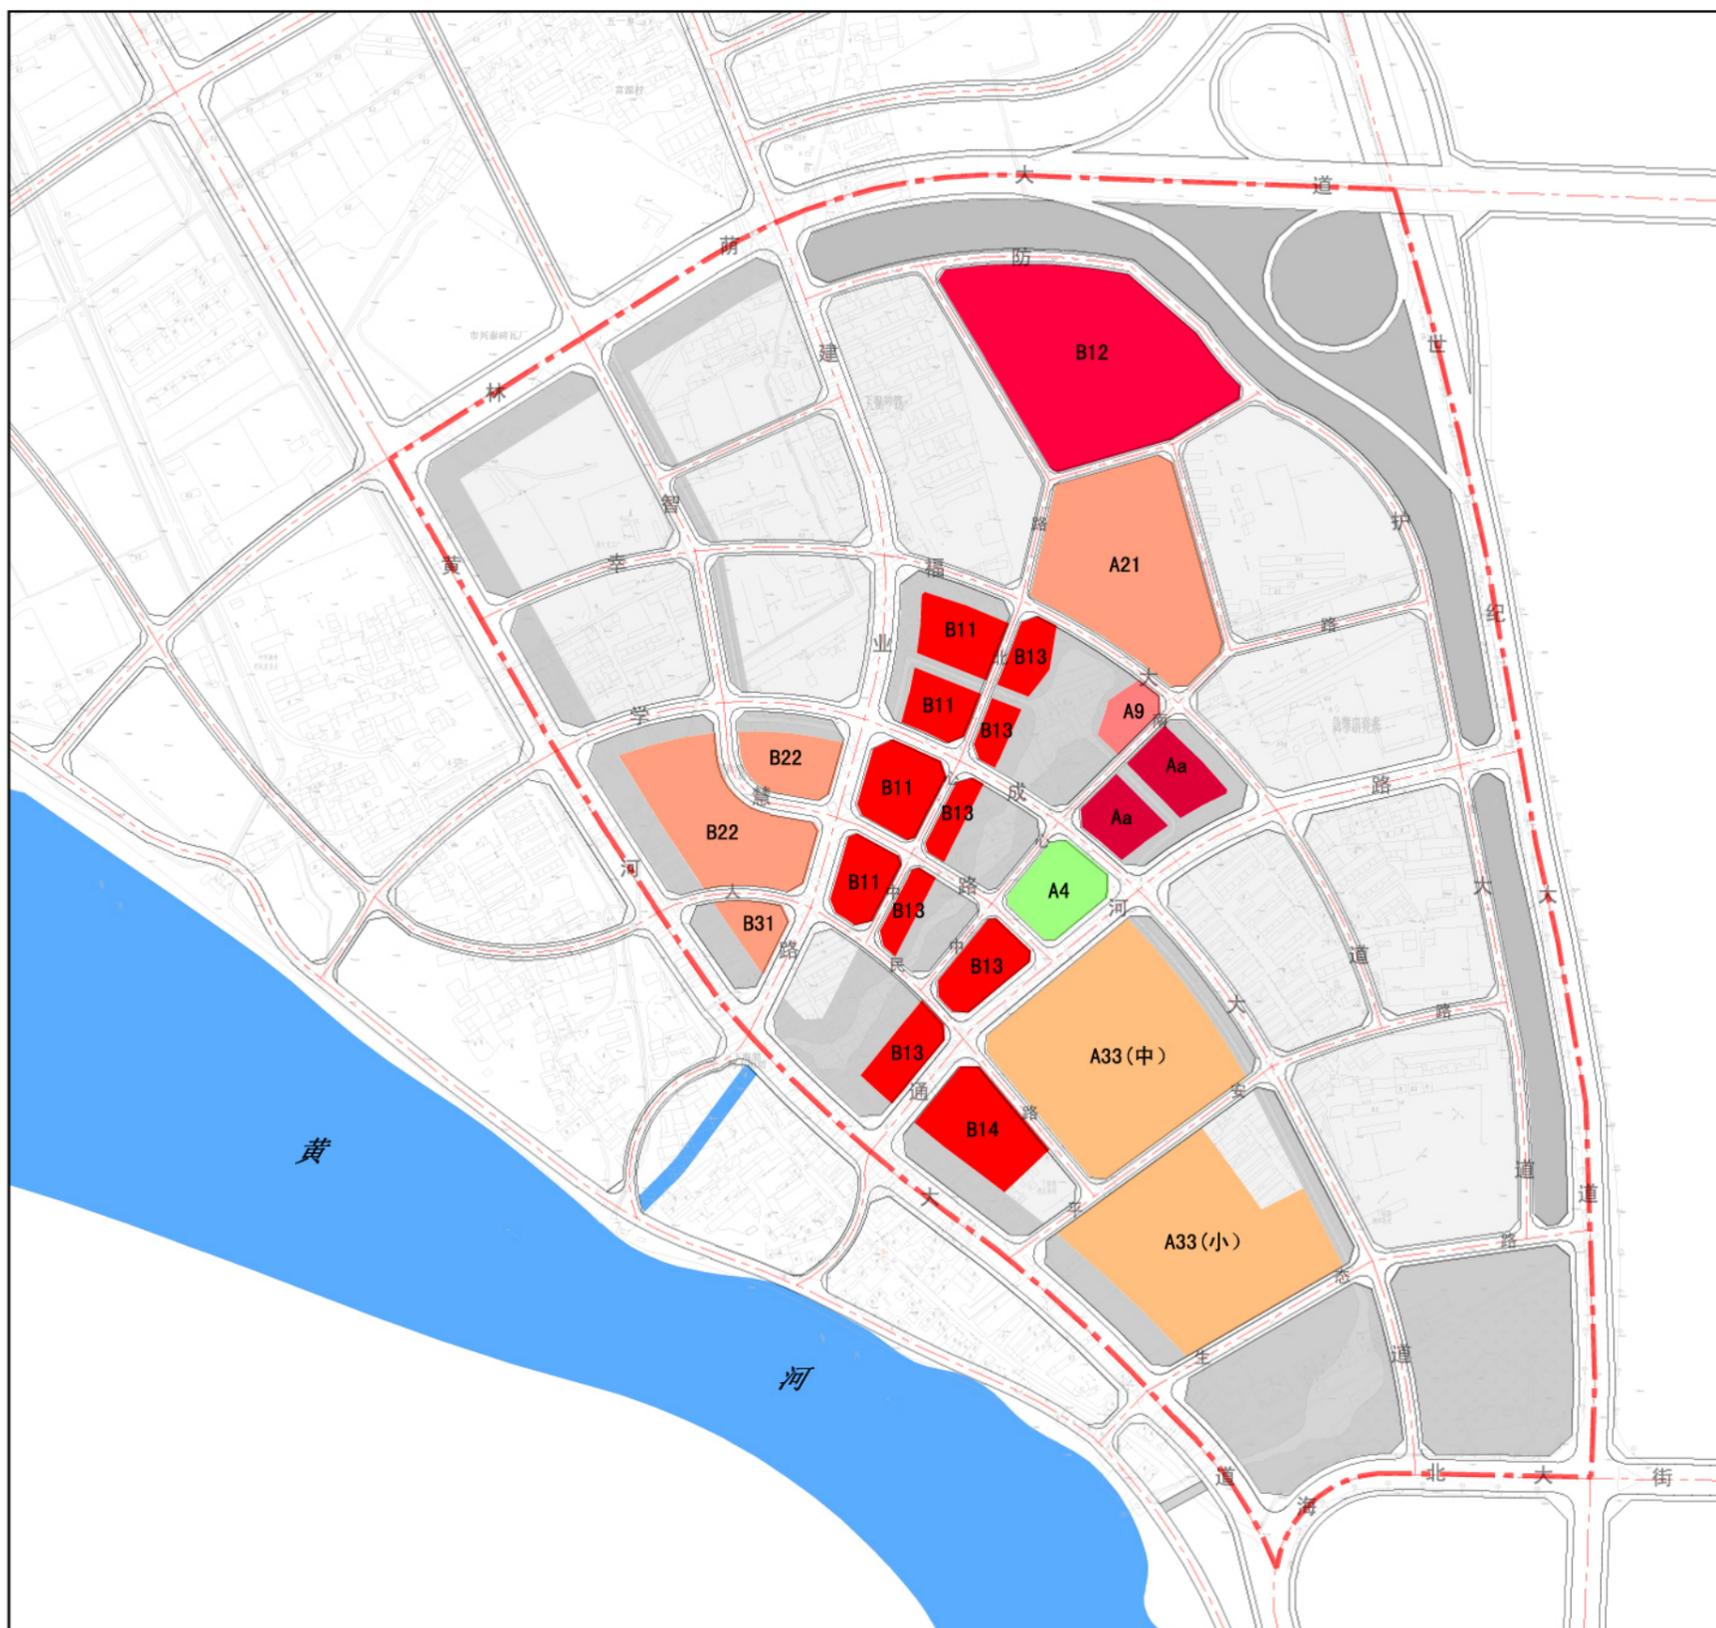


乌海市海勃湾滨河三期控制性详细规划

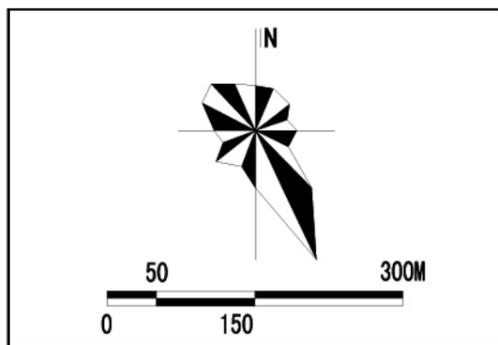


乌海市海勃湾滨河三期控制性详细规划

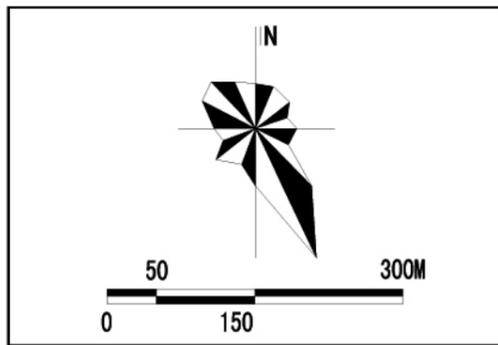


乌海市海勃湾滨河三期控制性详细规划

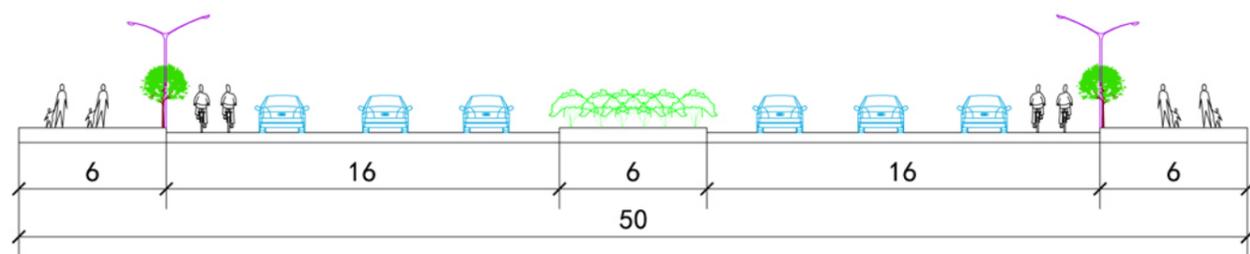


林荫大街标准横断面

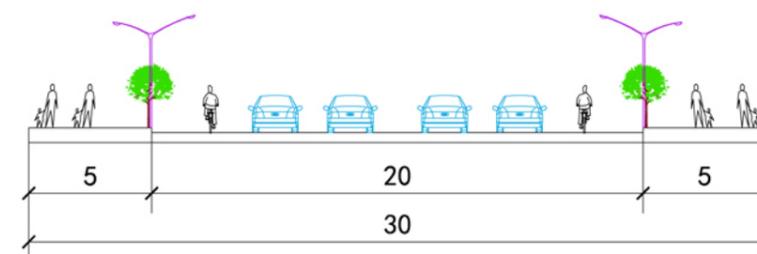


建业路、通河路标准横断面

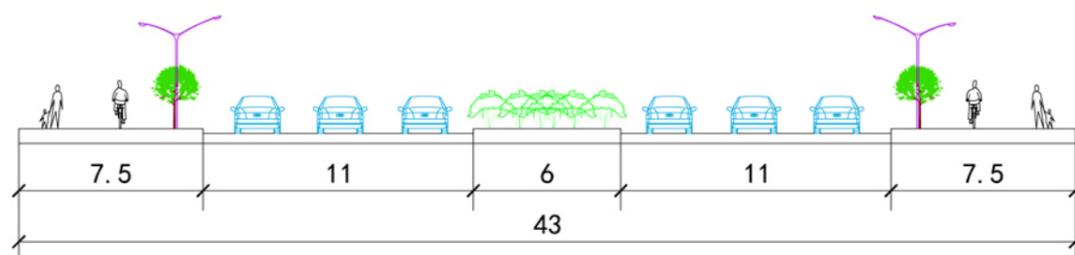


黄河大道、海北大街标准横断面

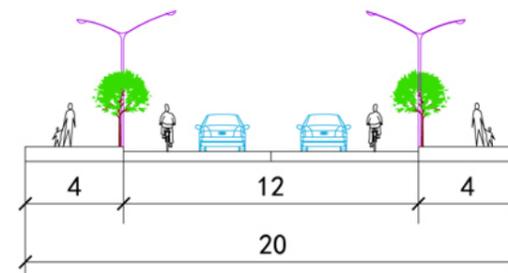


20米级支路标准横断面

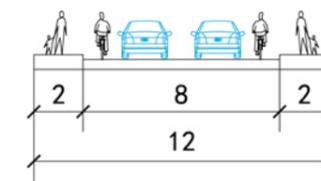


12米级支路标准横断面

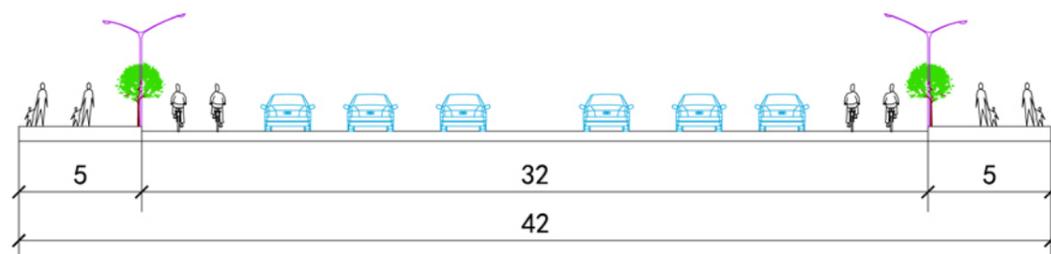

世纪大道标准横断面


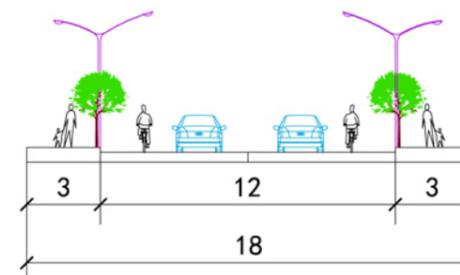


18米级支路标准横断面


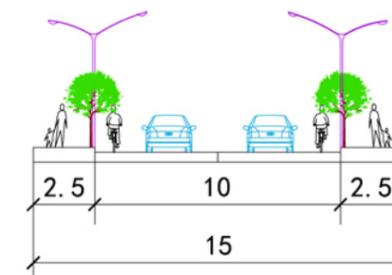


15米级支路标准横断面


乌海市海勃湾滨河三期控制性详细规划

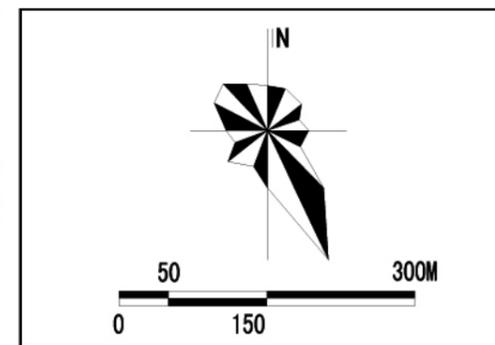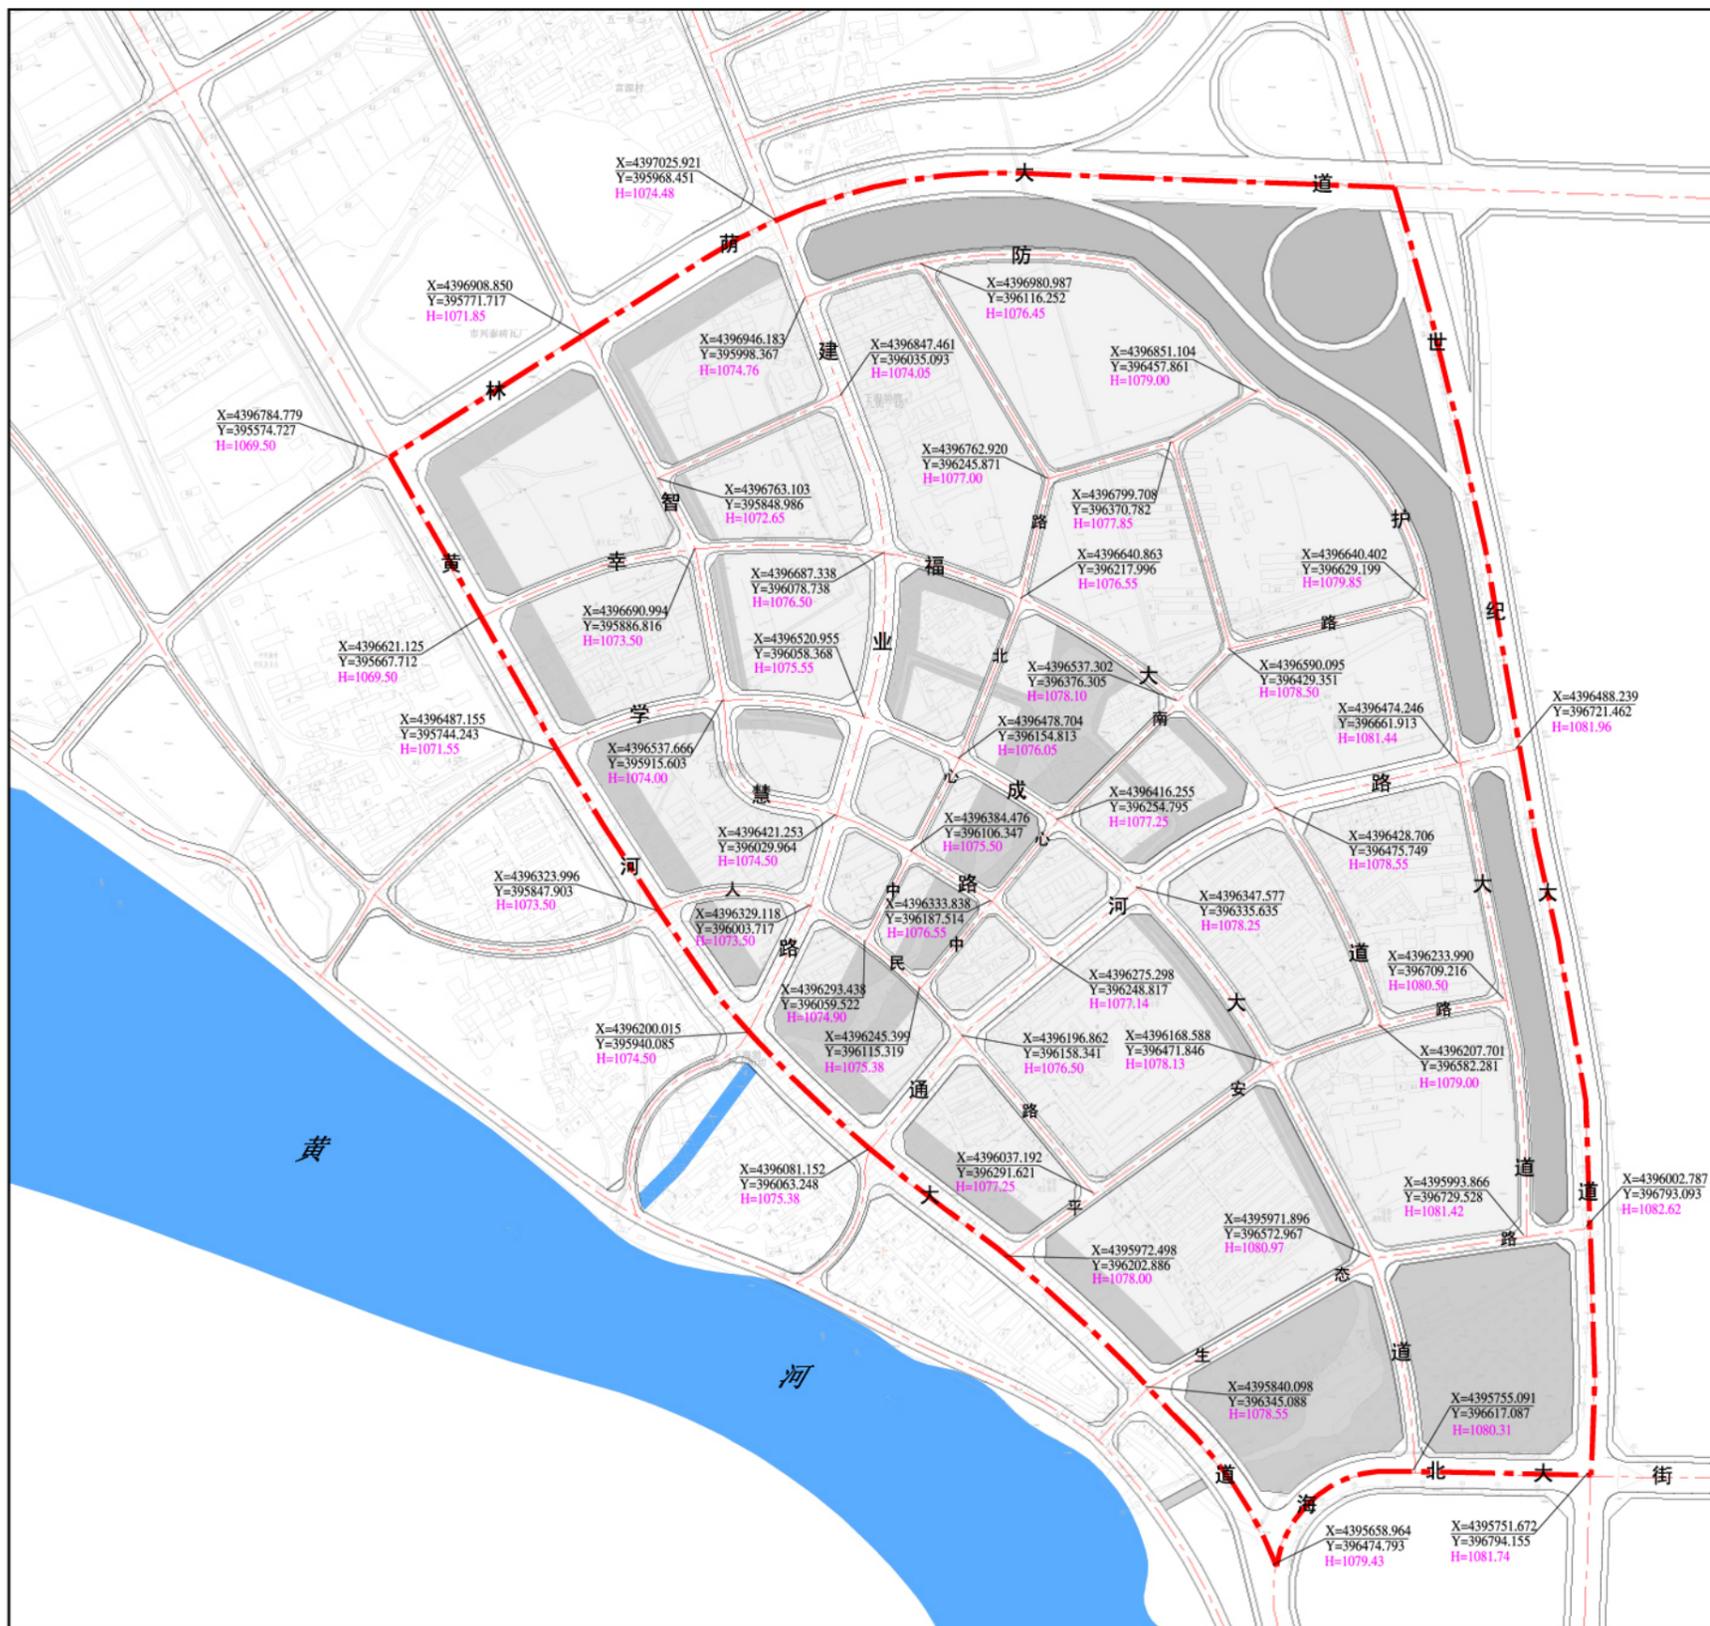




乌海市海勃湾滨河三期控制性详细规划

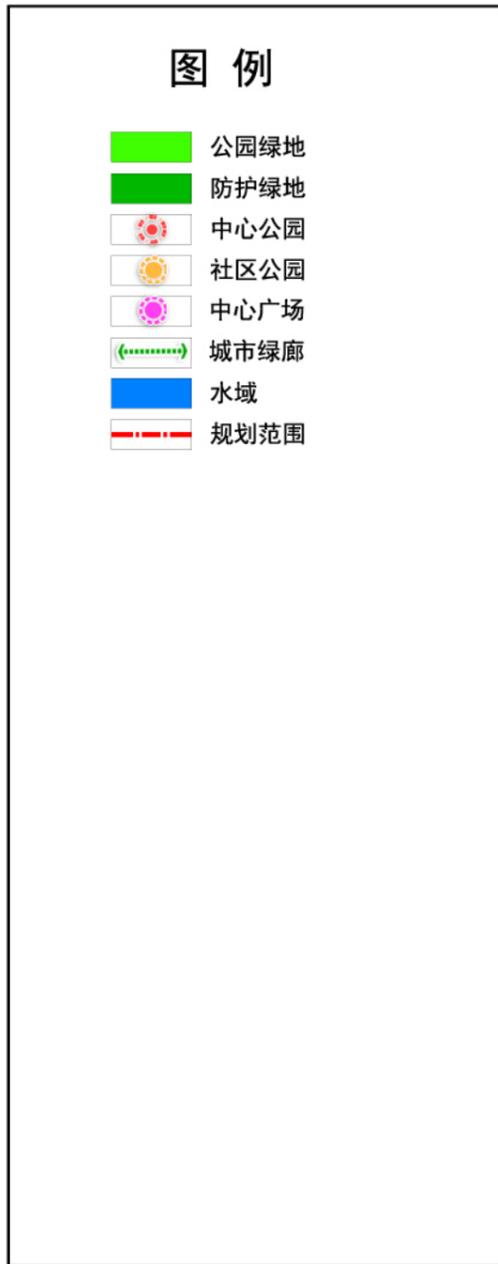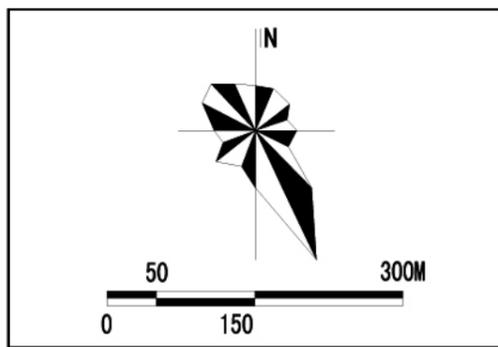



乌海市海勃湾滨河三期控制性详细规划

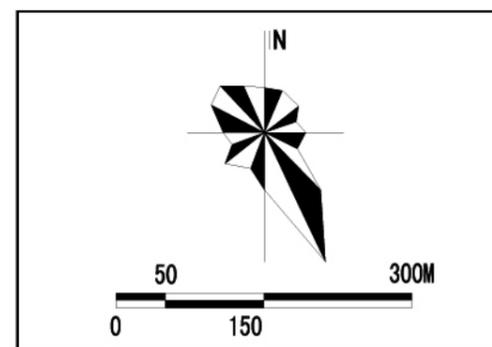




乌海市海勃湾滨河三期控制性详细规划

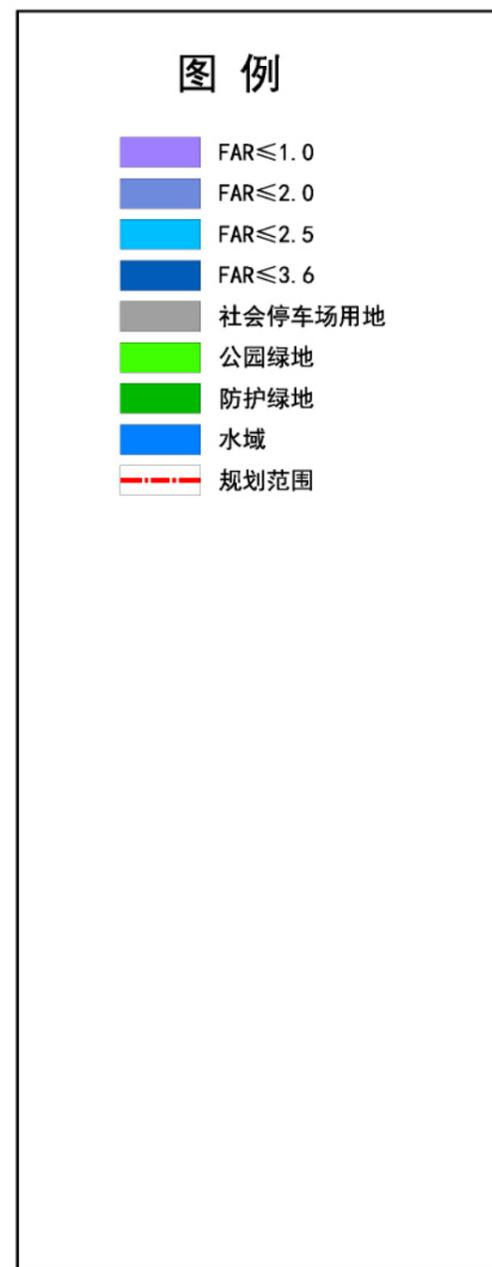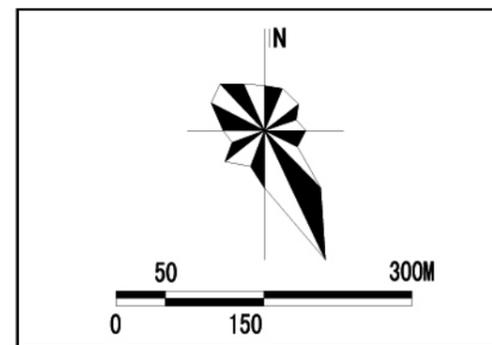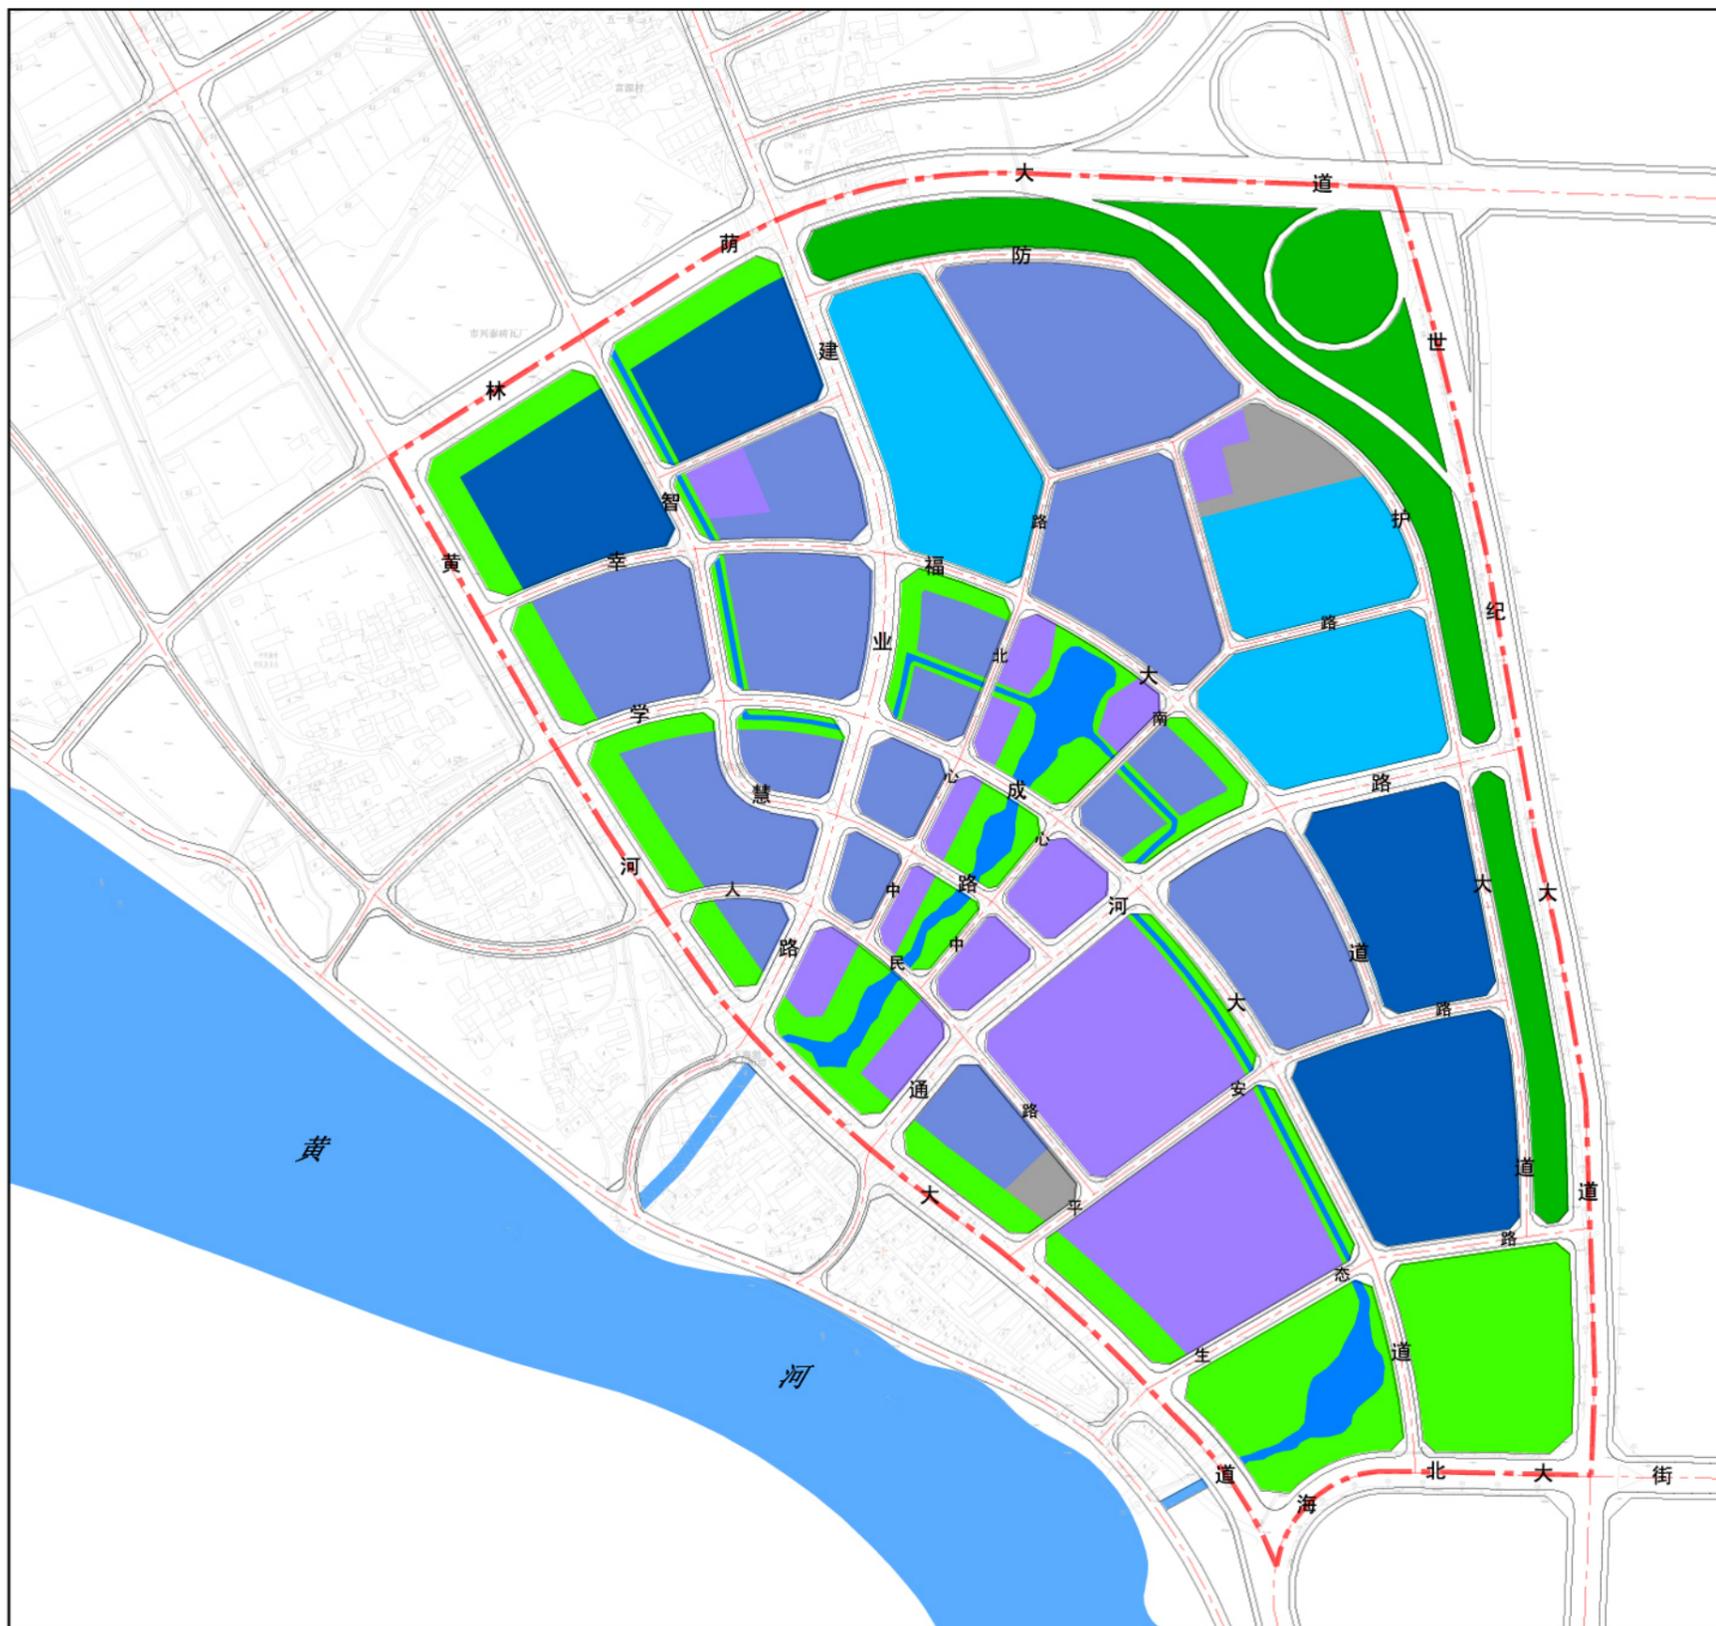




乌海市海勃湾滨河三期控制性详细规划

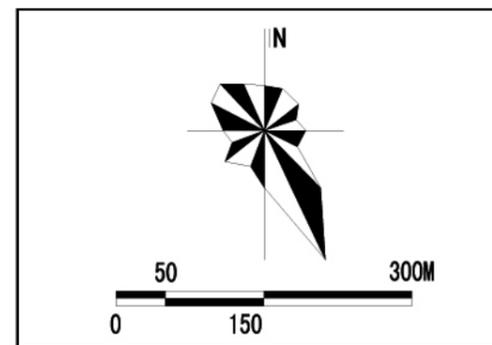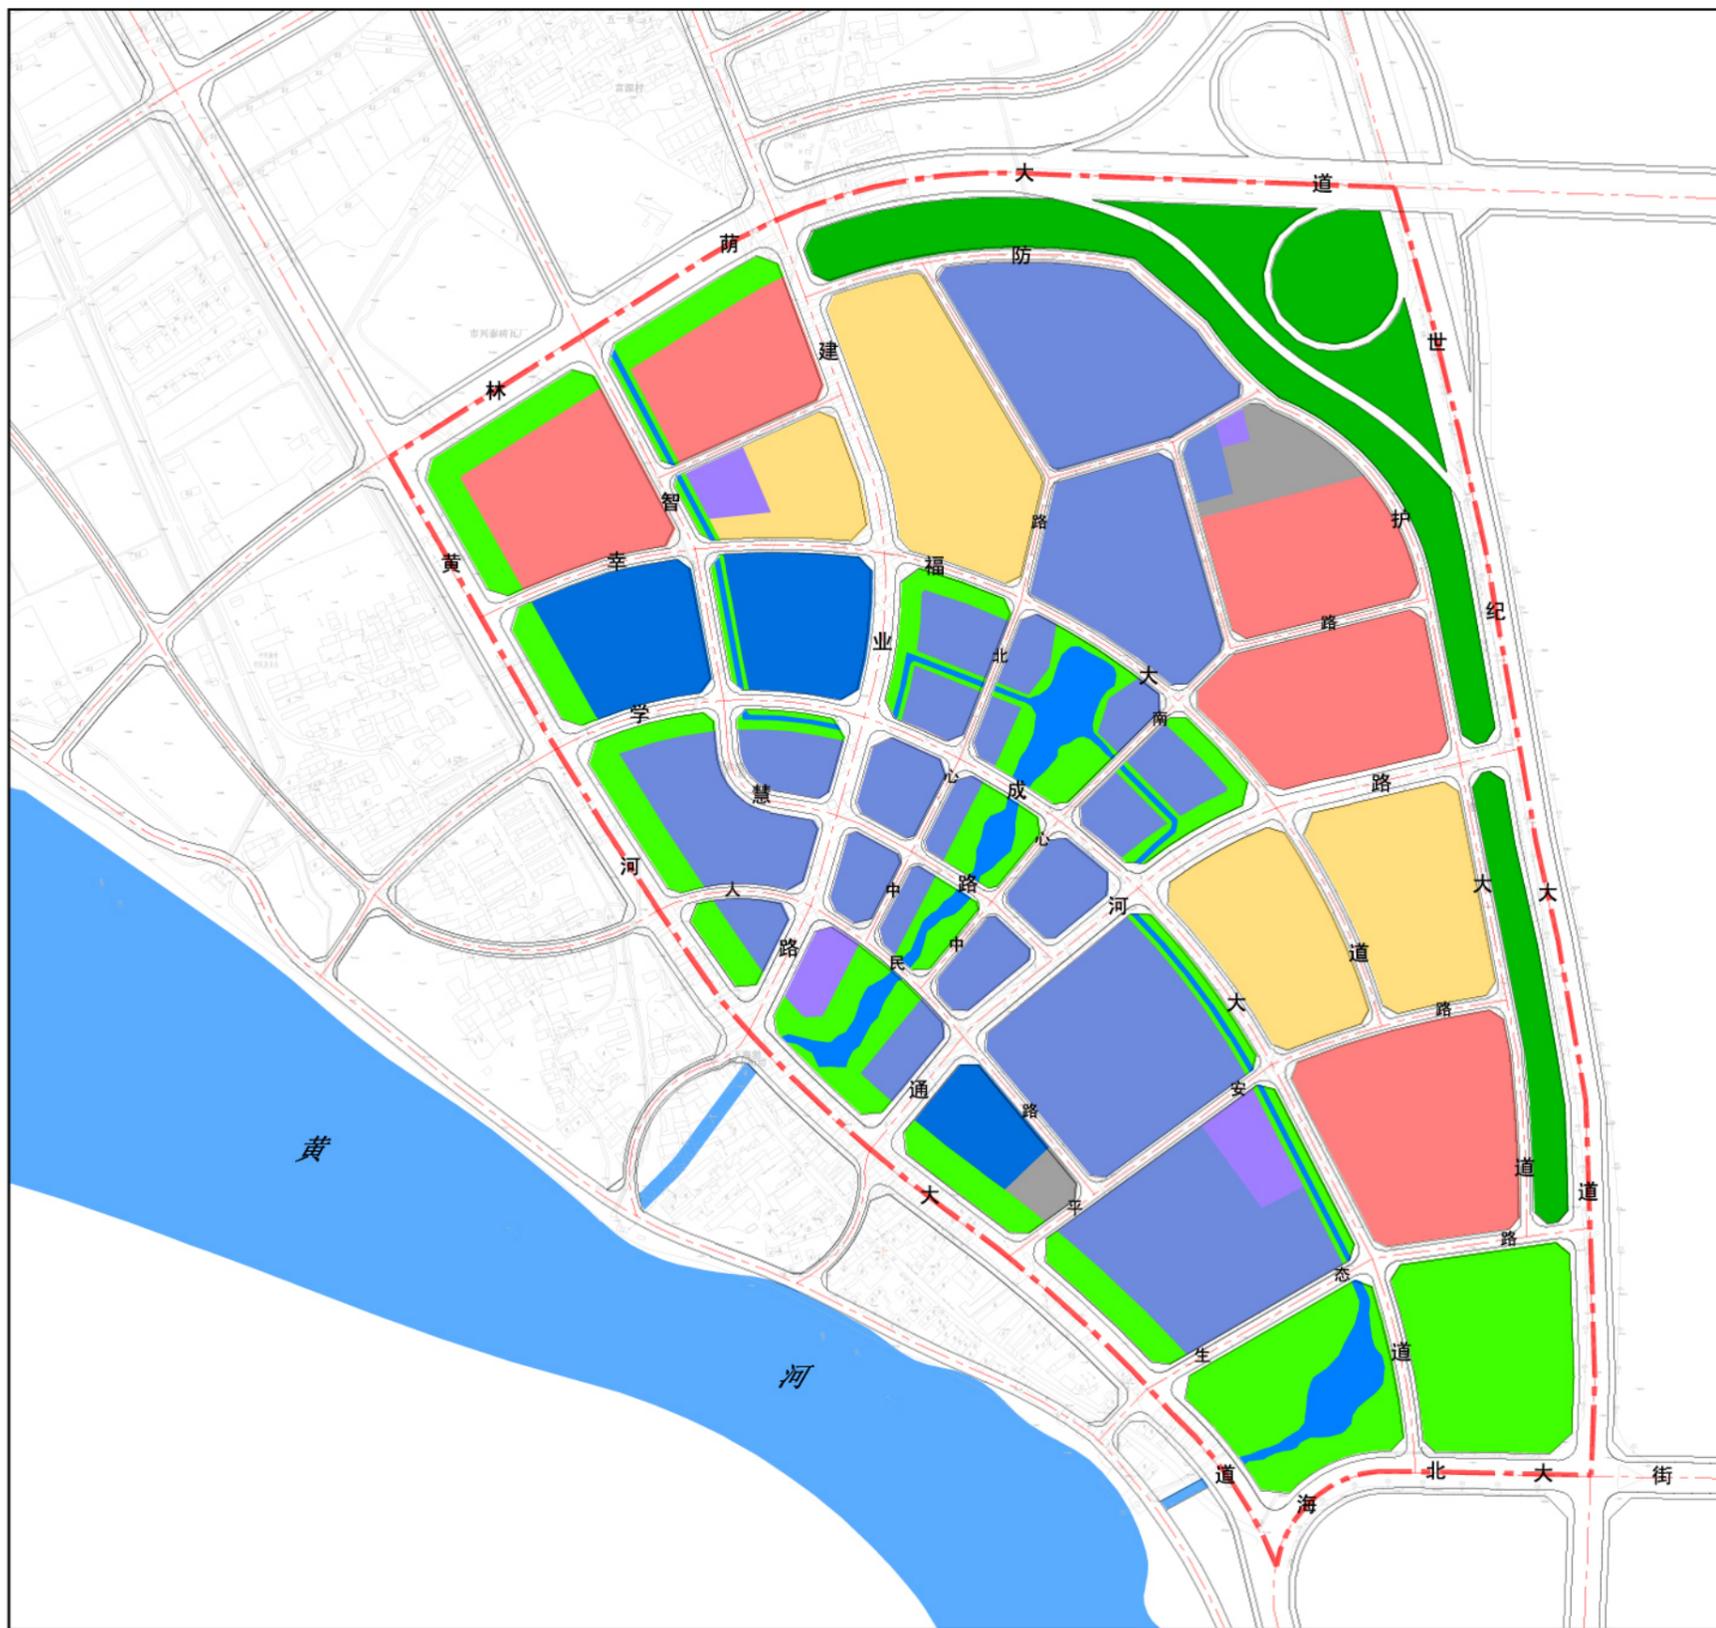



乌海市海勃湾滨河三期控制性详细规划

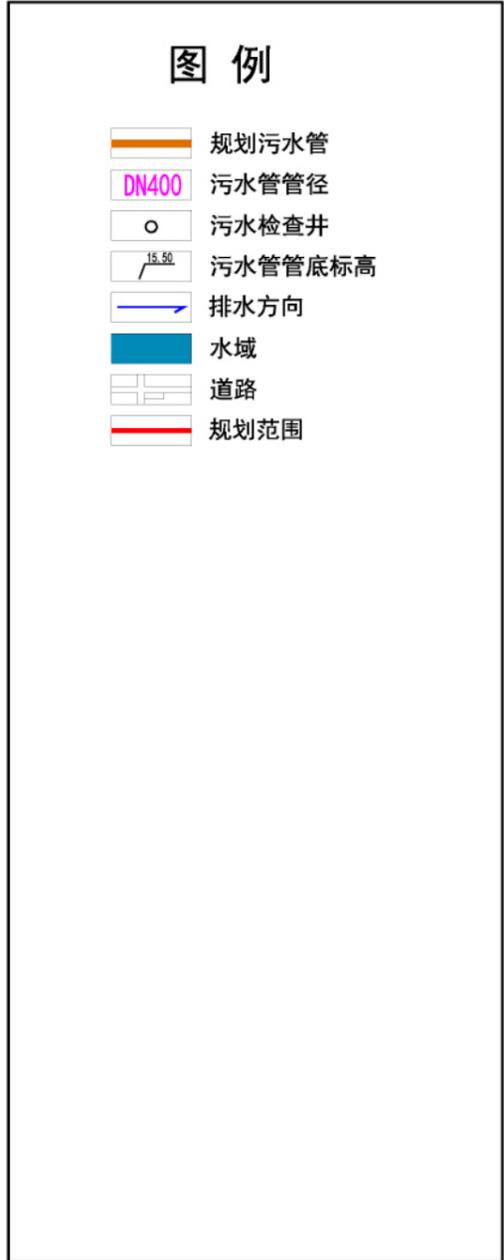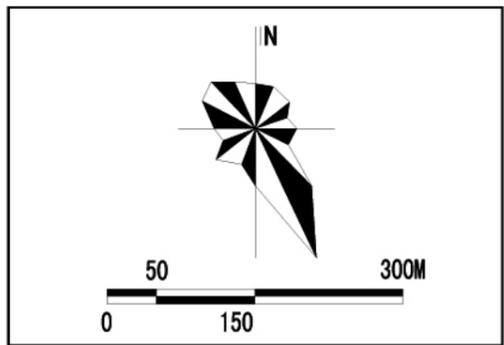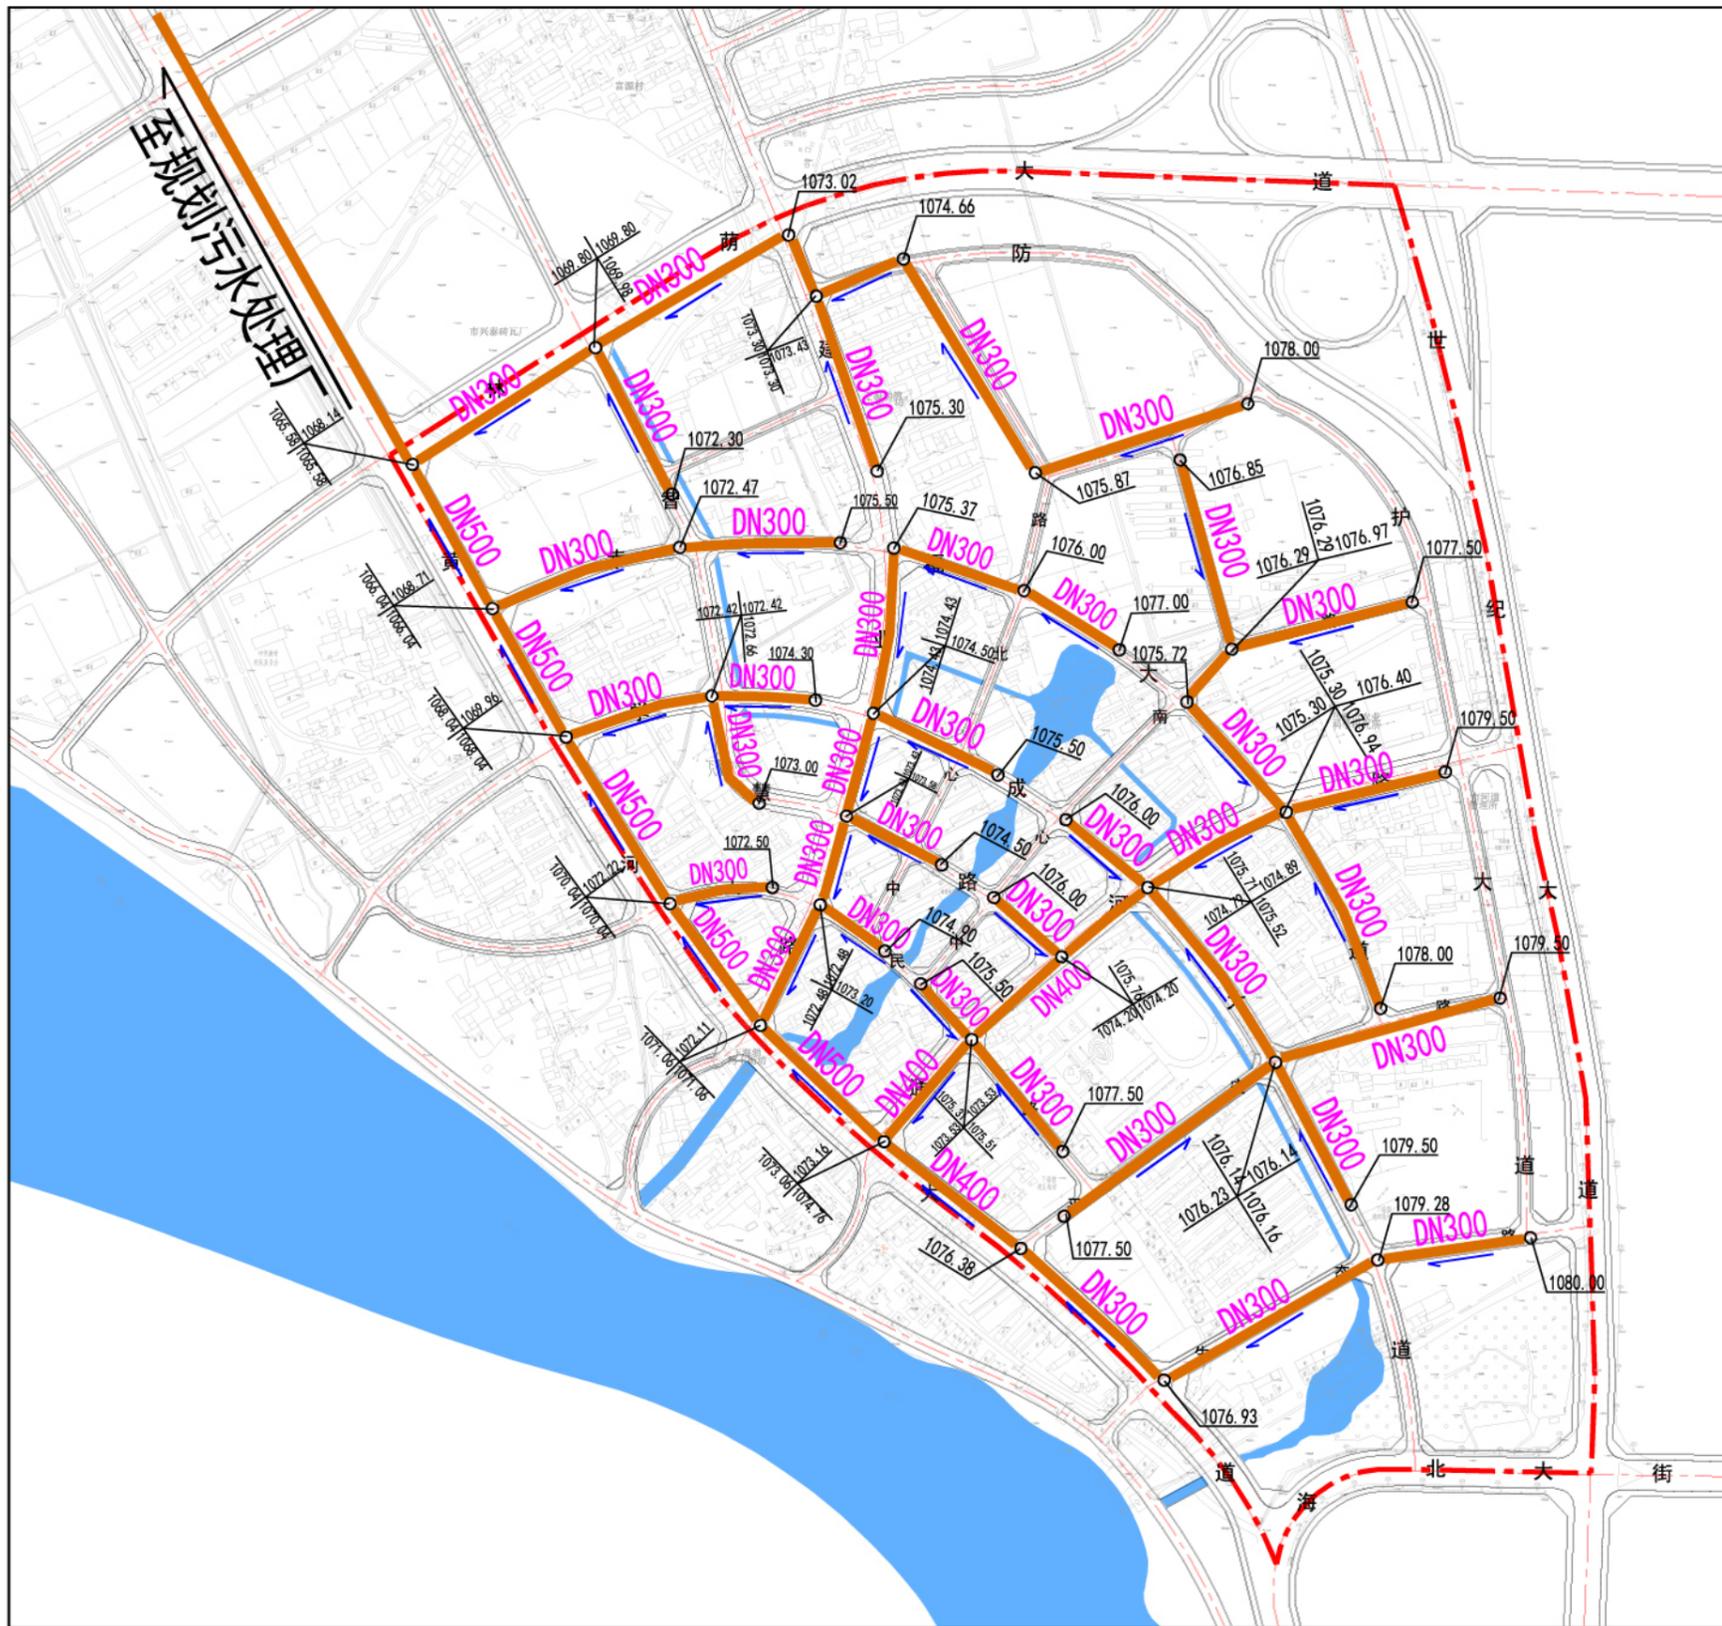




乌海市海勃湾滨河三期控制性详细规划

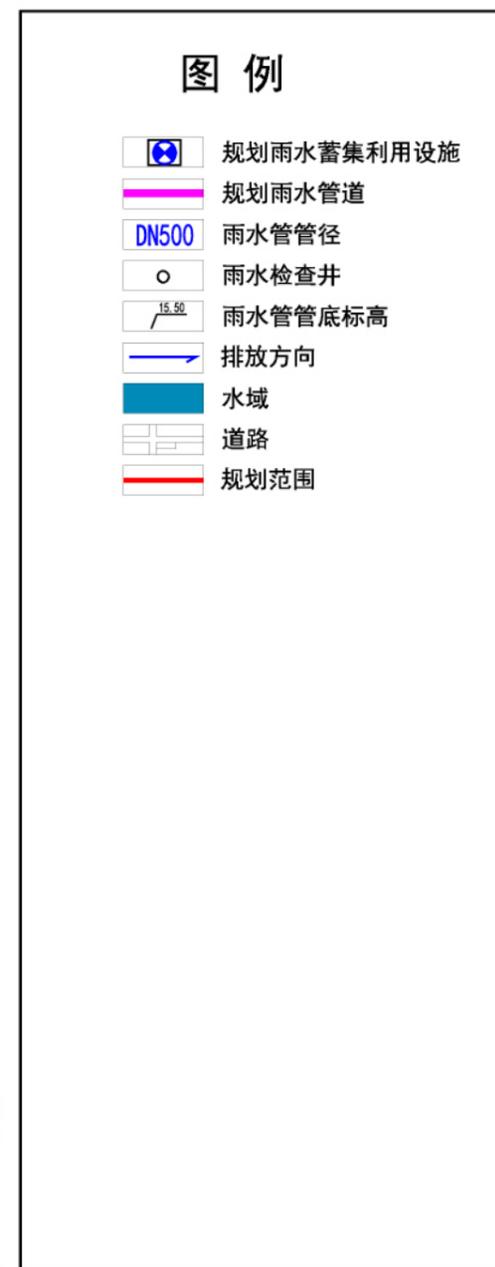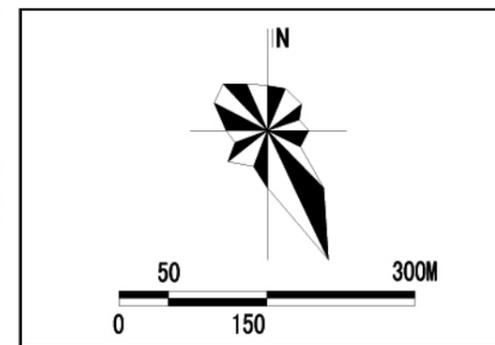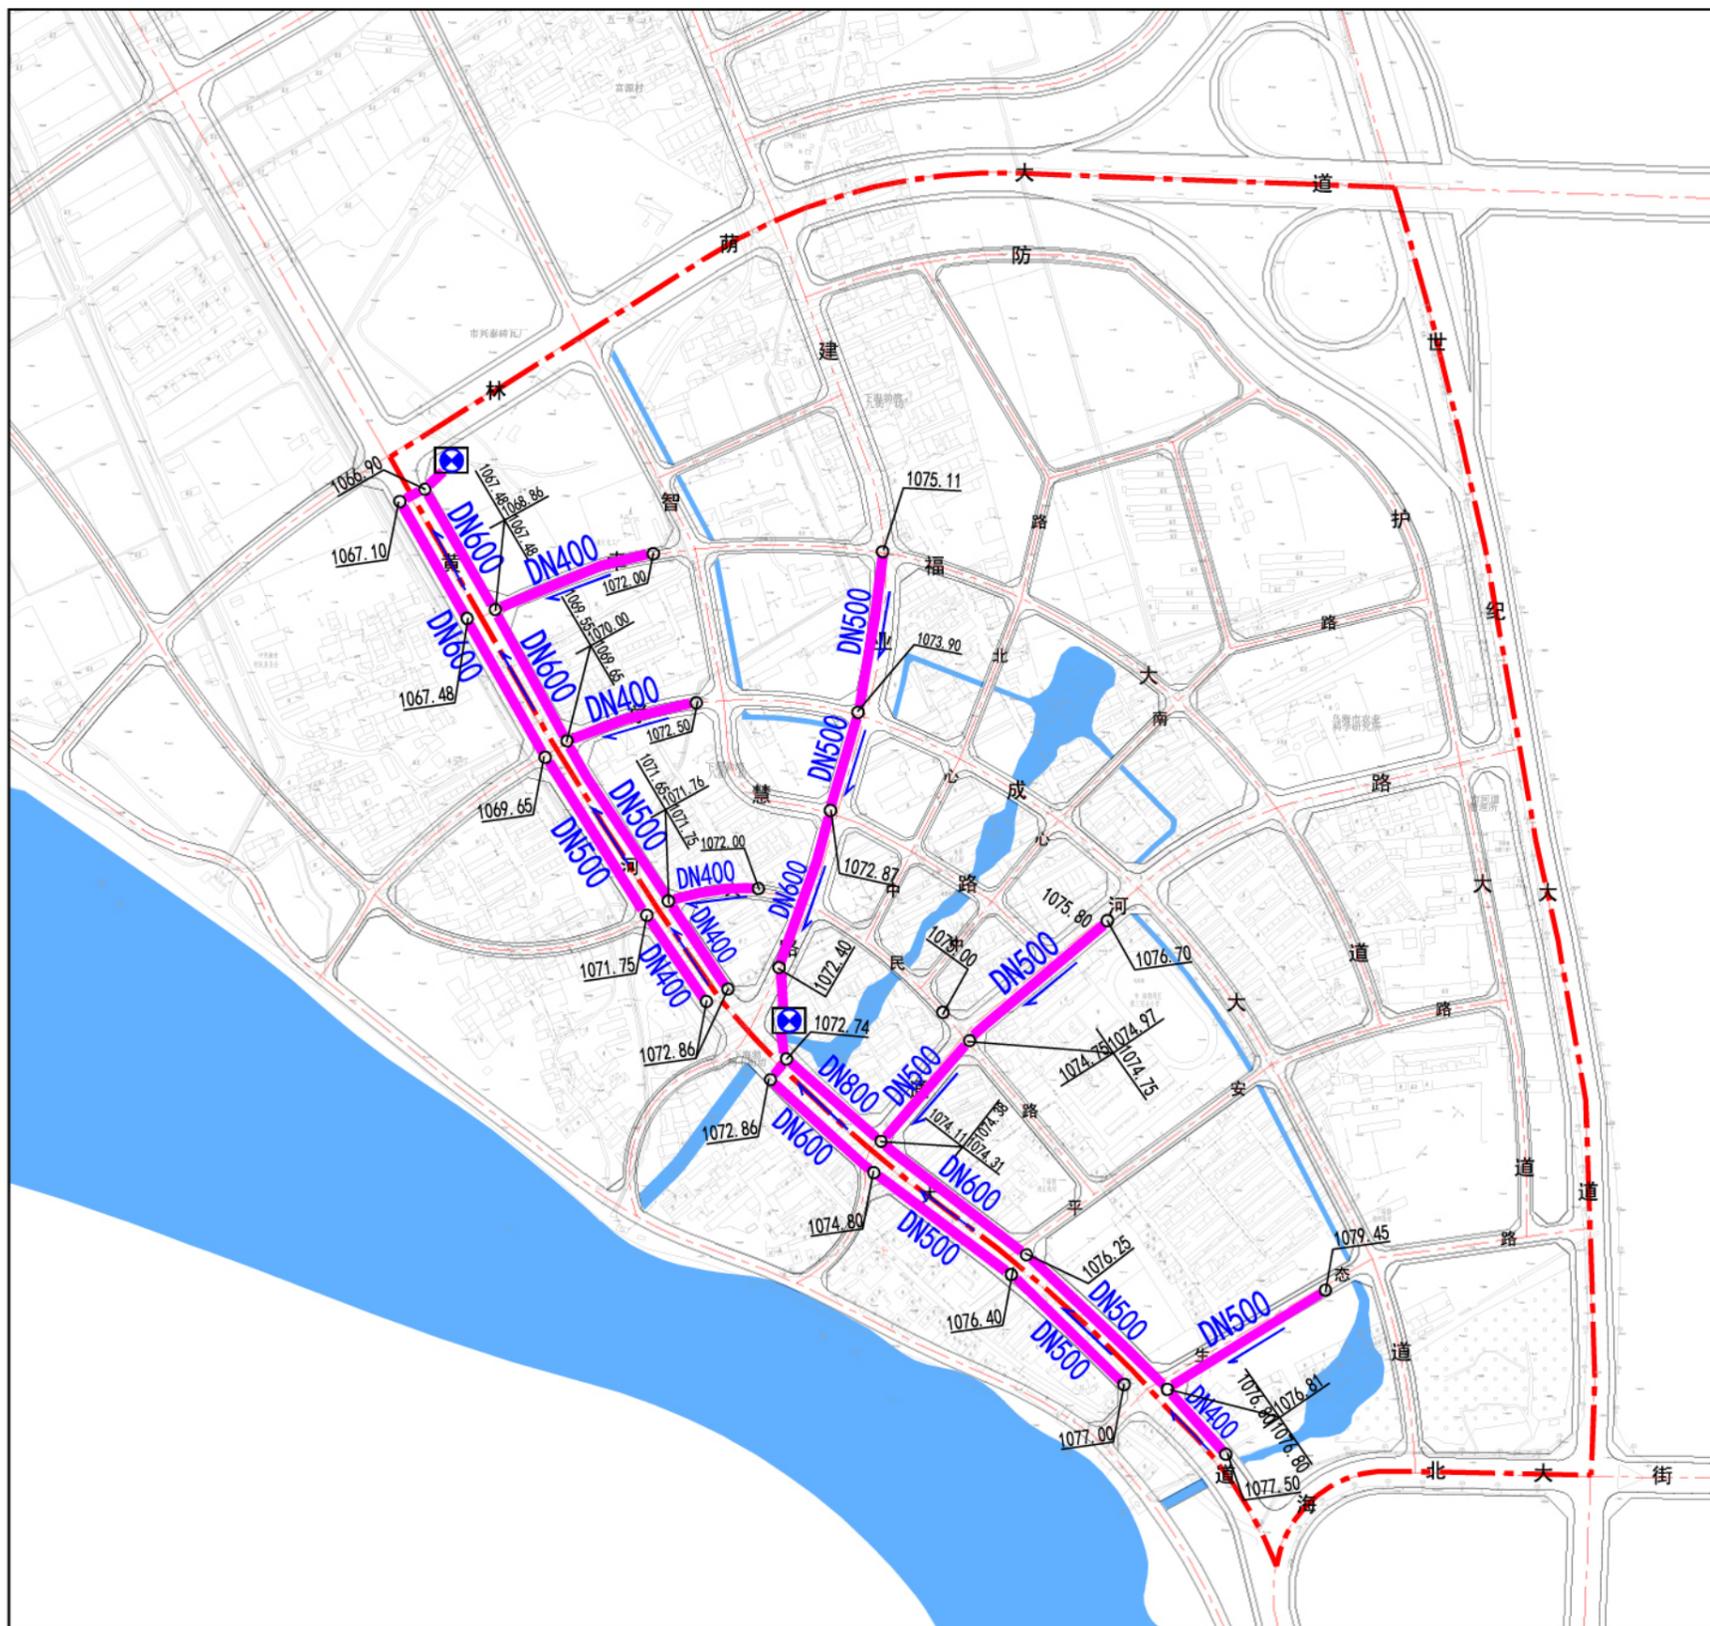




乌海市海勃湾滨河三期控制性详细规划

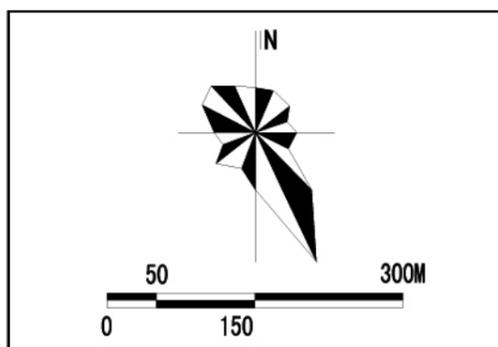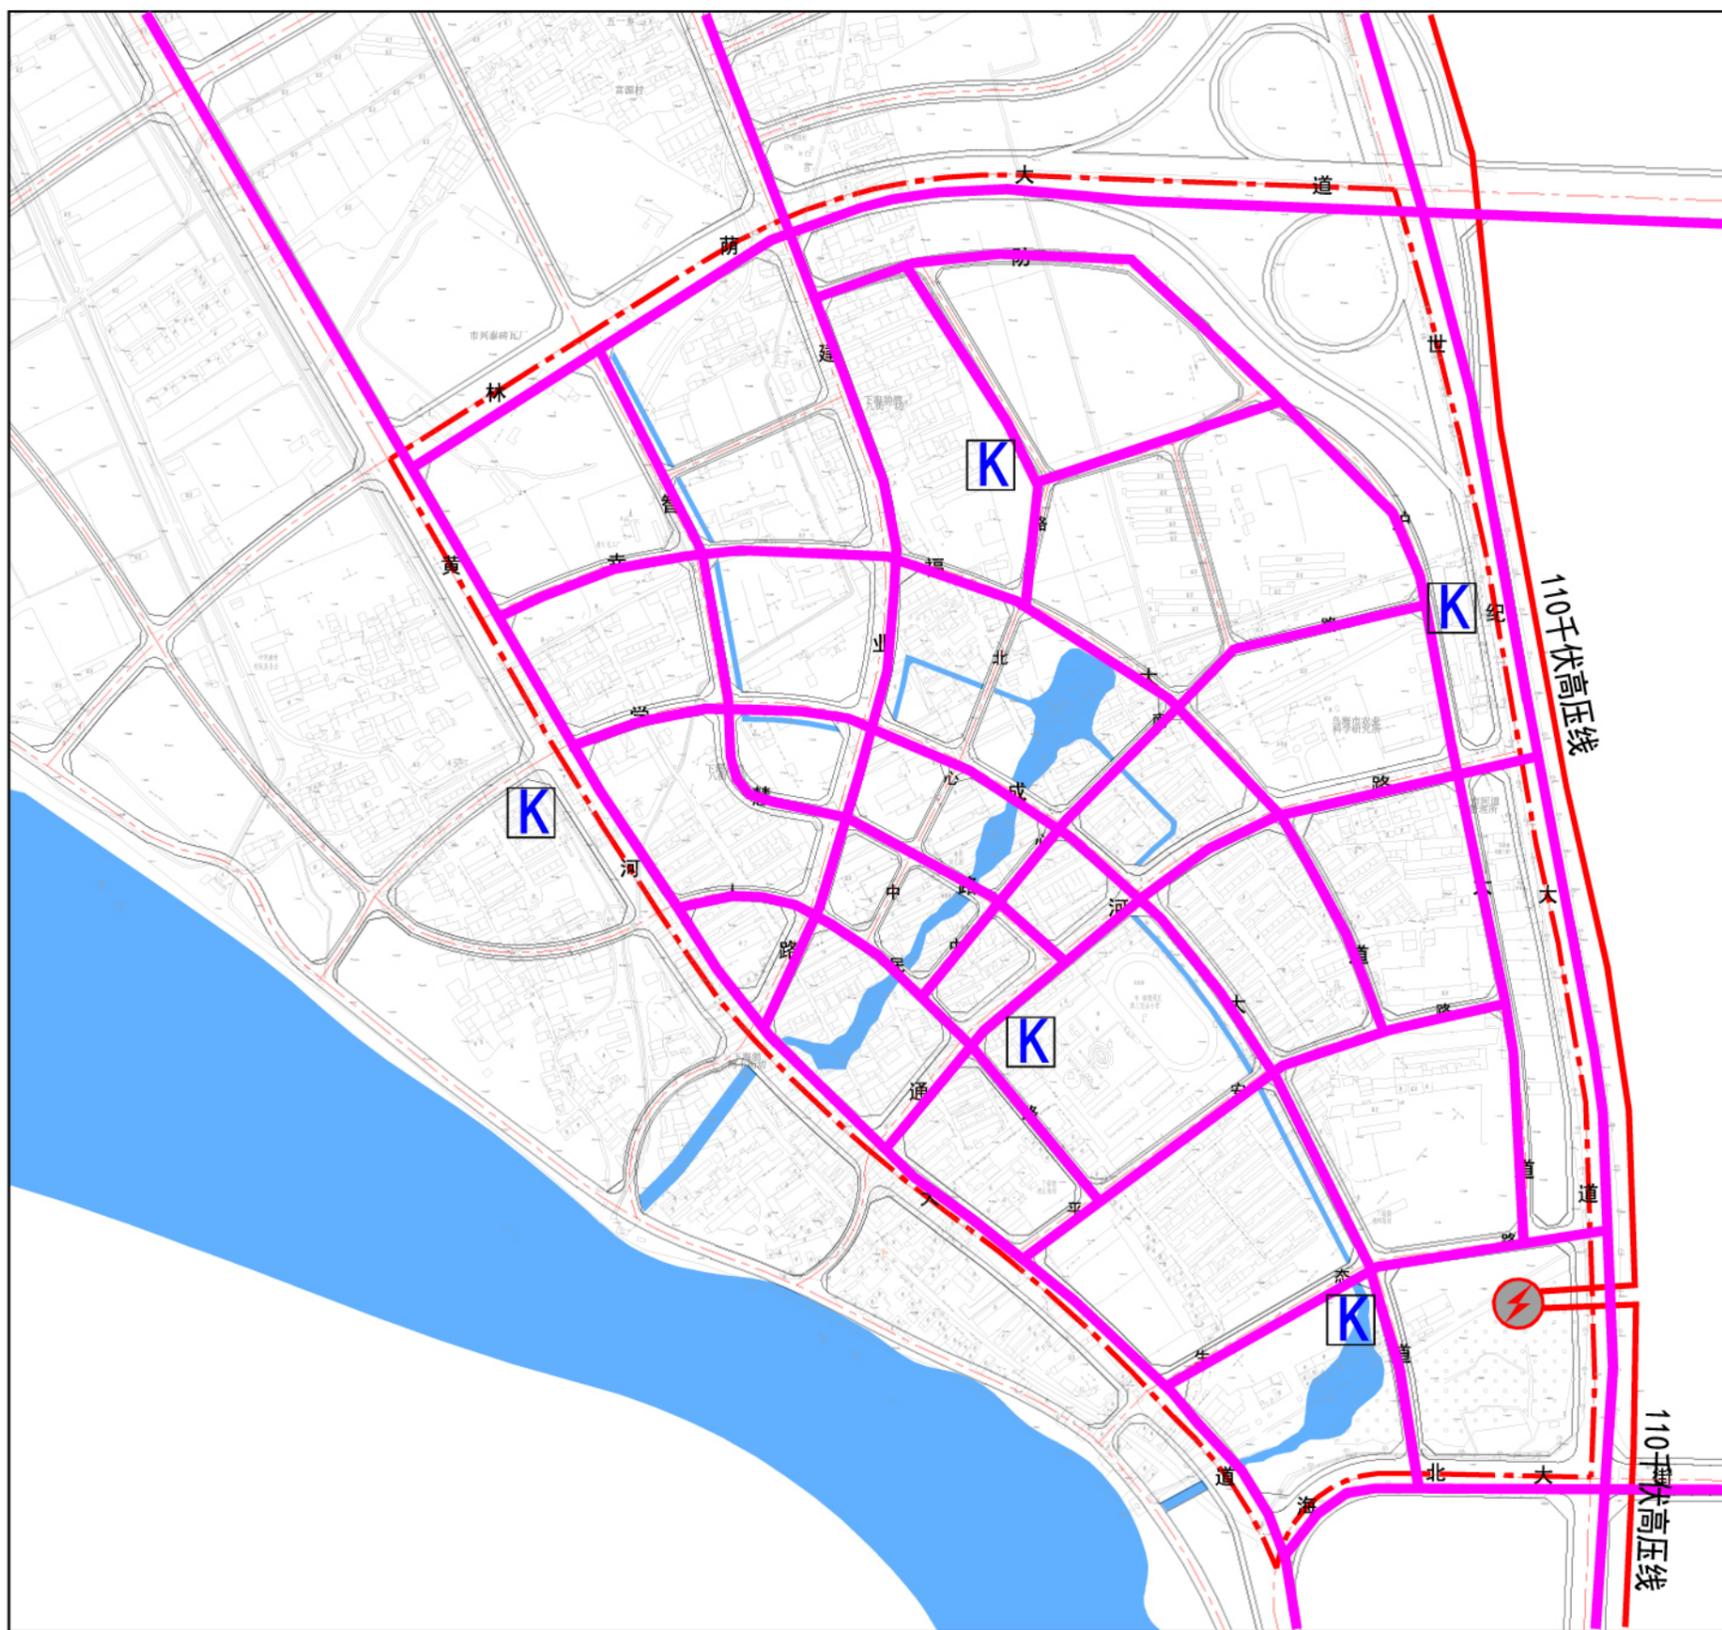









乌海市海勃湾滨河三期控制性详细规划

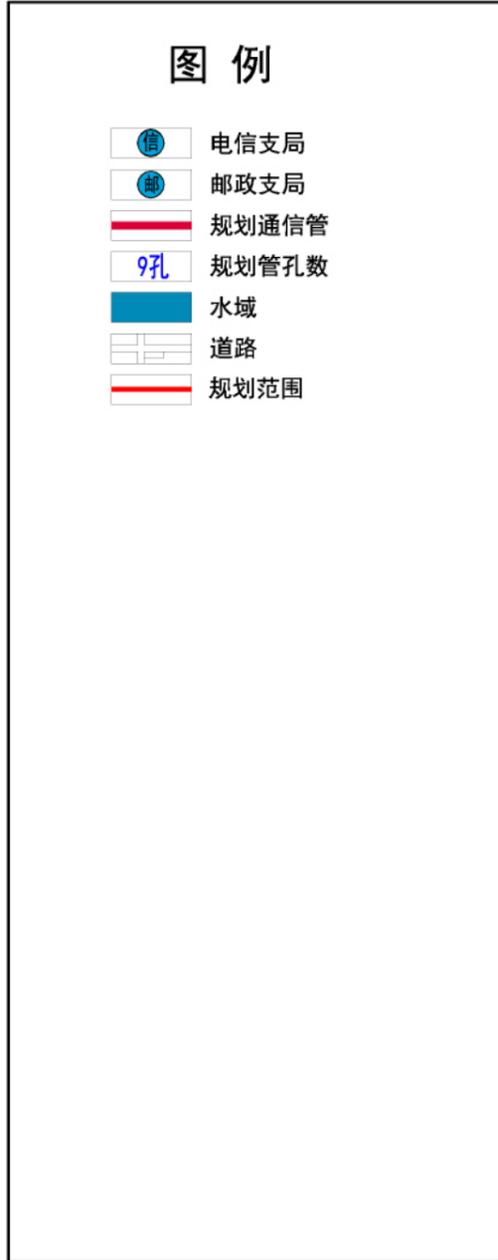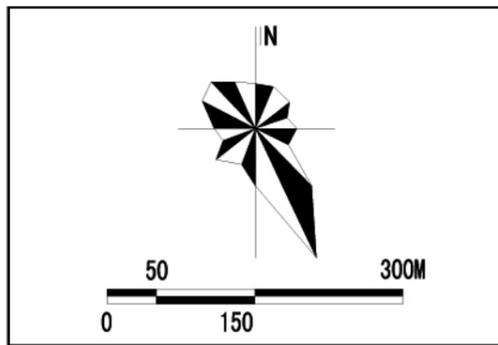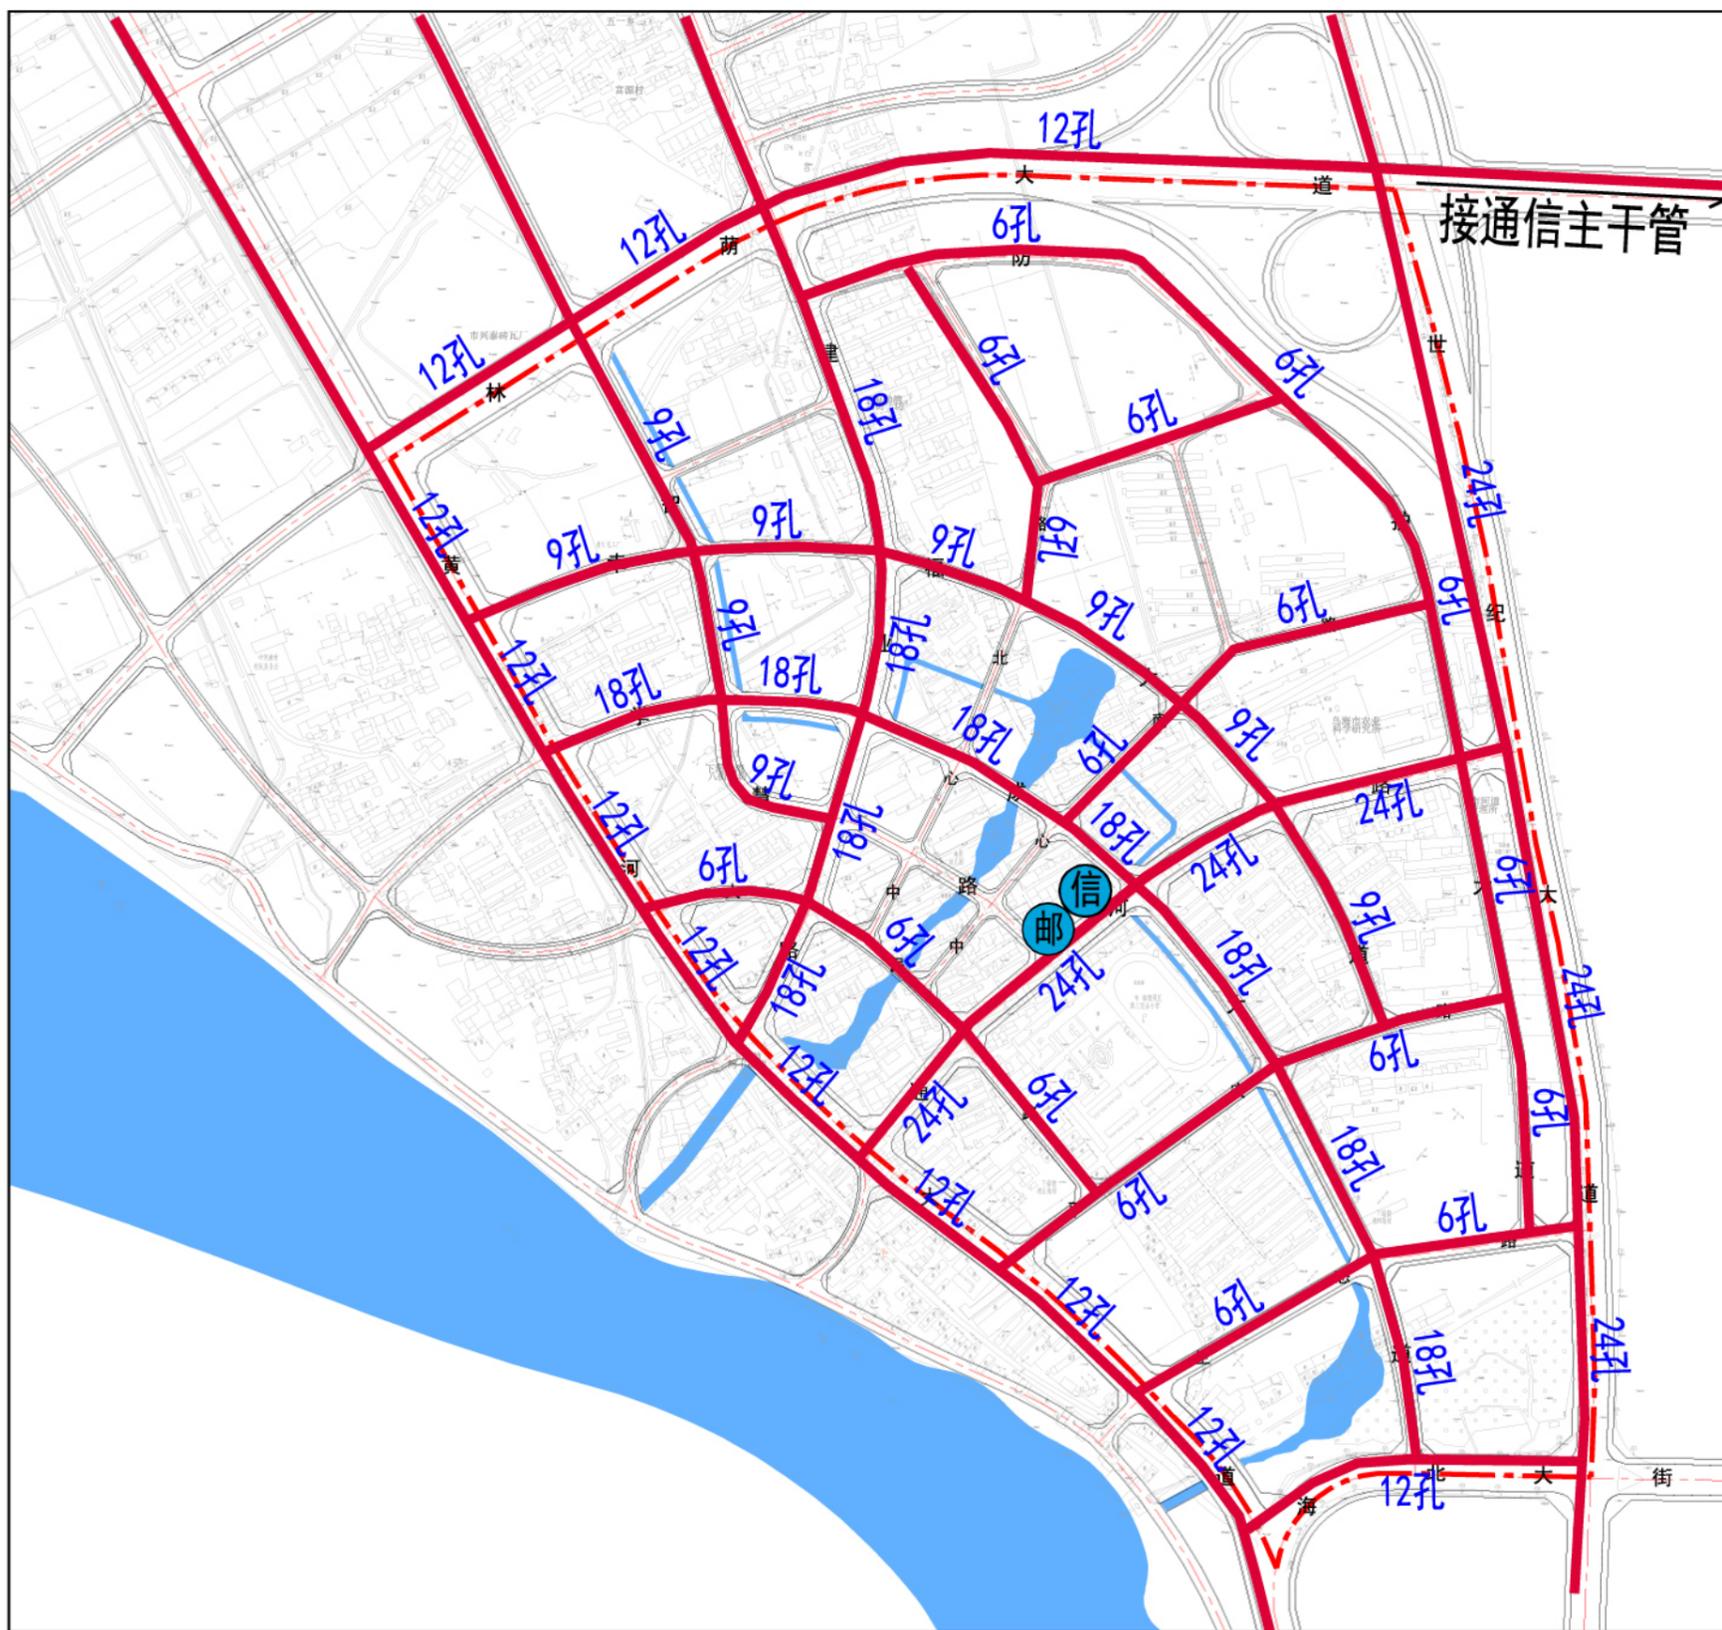




乌海市海勃湾滨河三期控制性详细规划

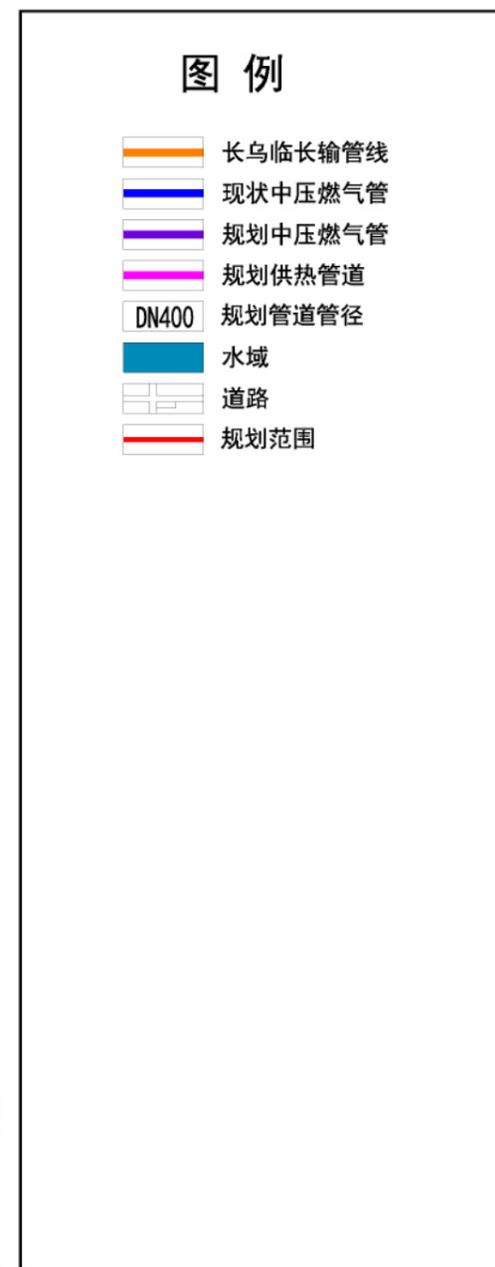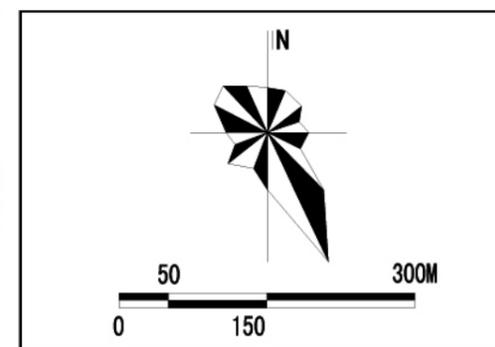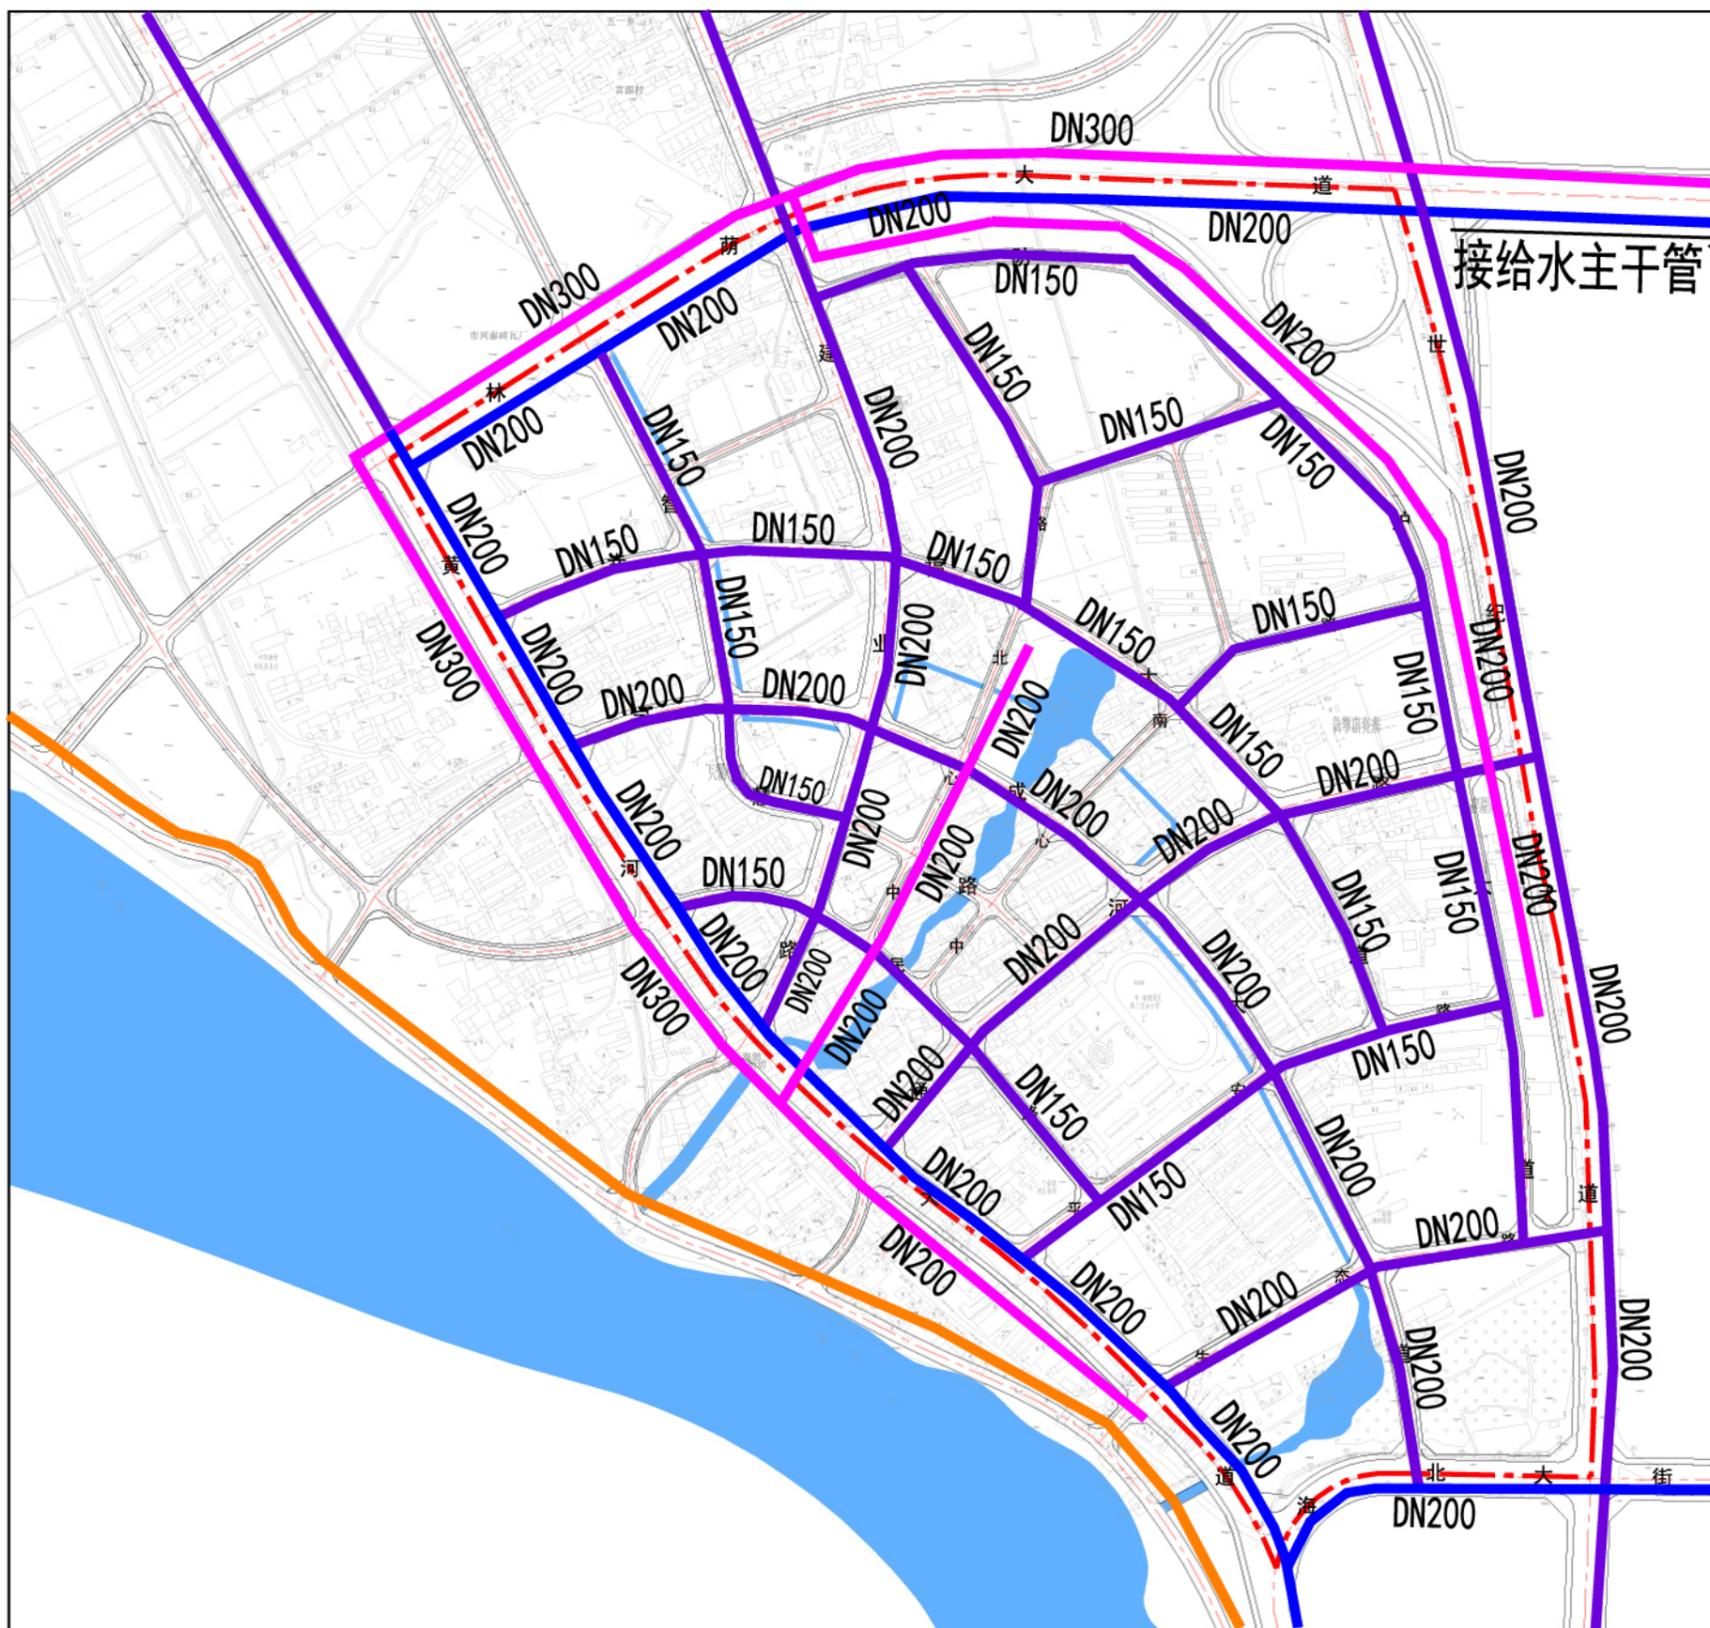

乌海市海勃湾滨河三期控制性详细规划

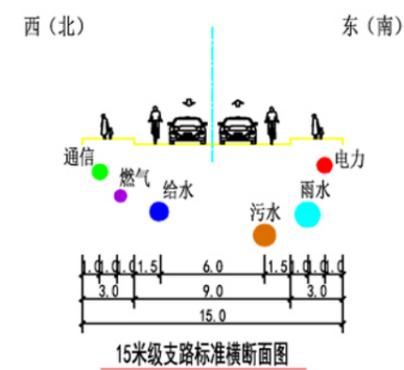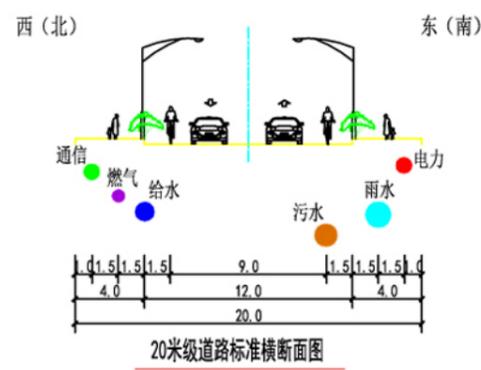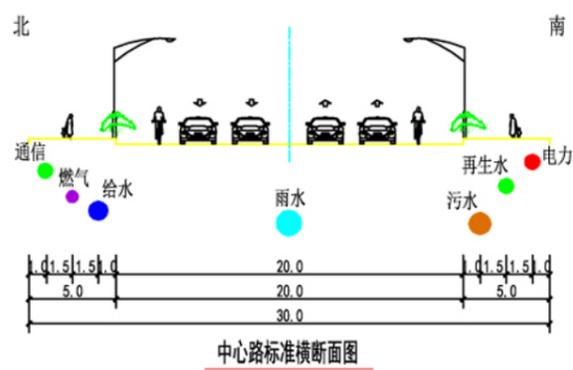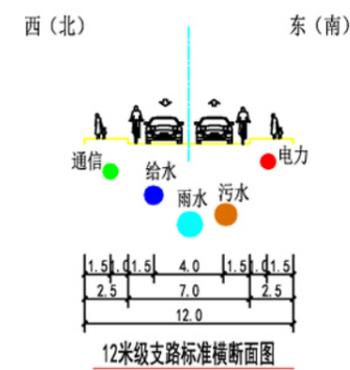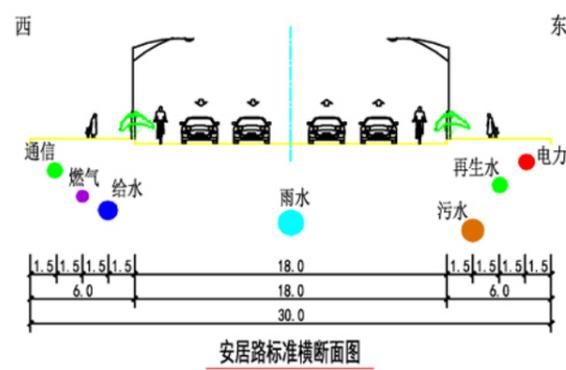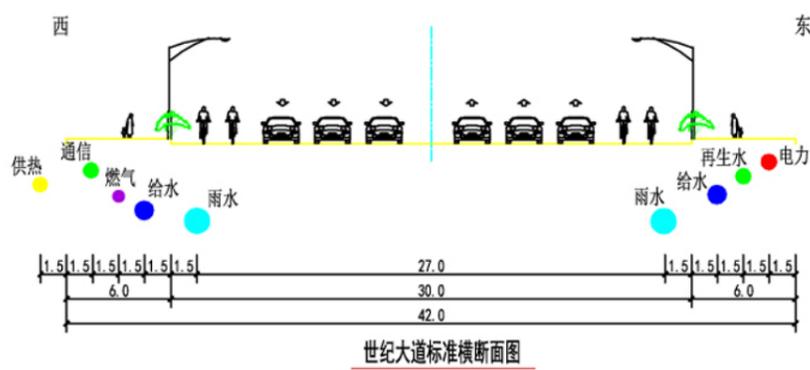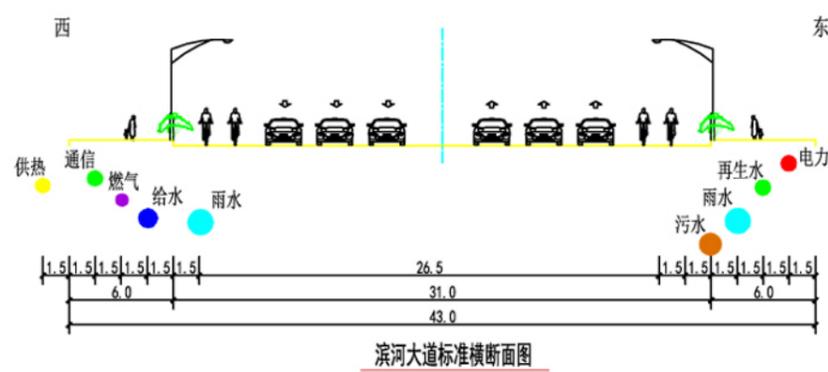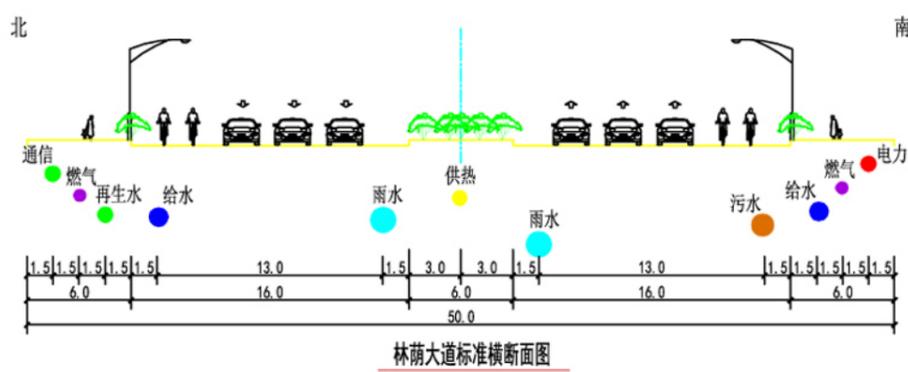

乌海市海勃湾滨河三期控制性详细规划

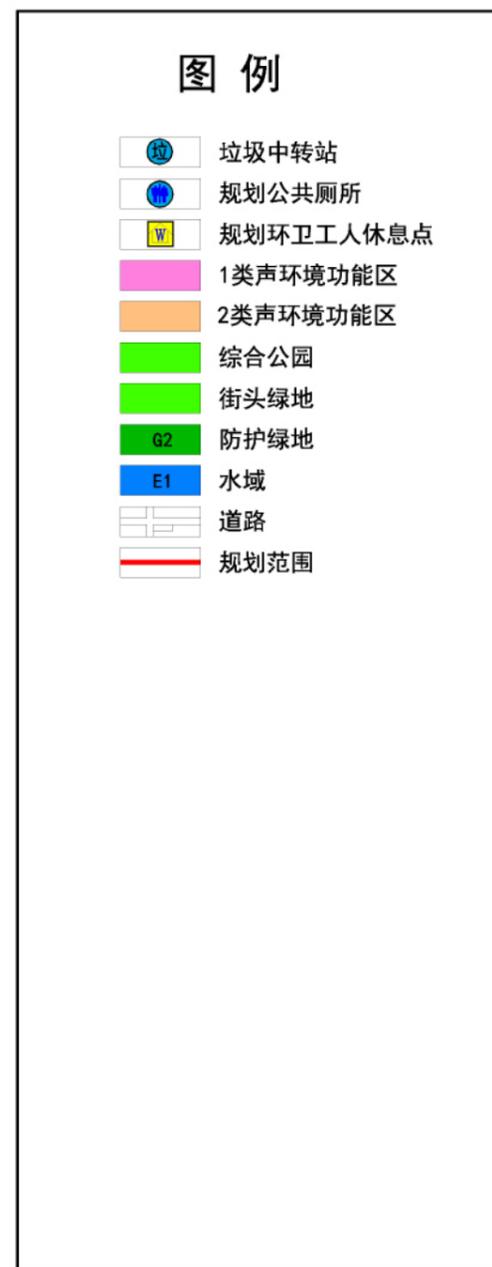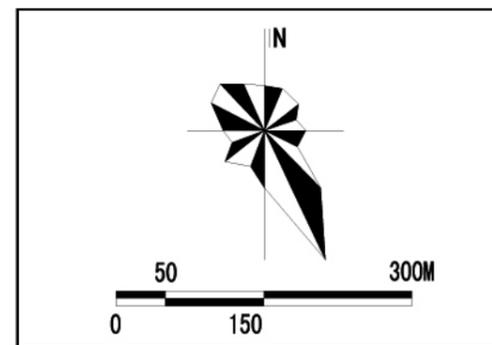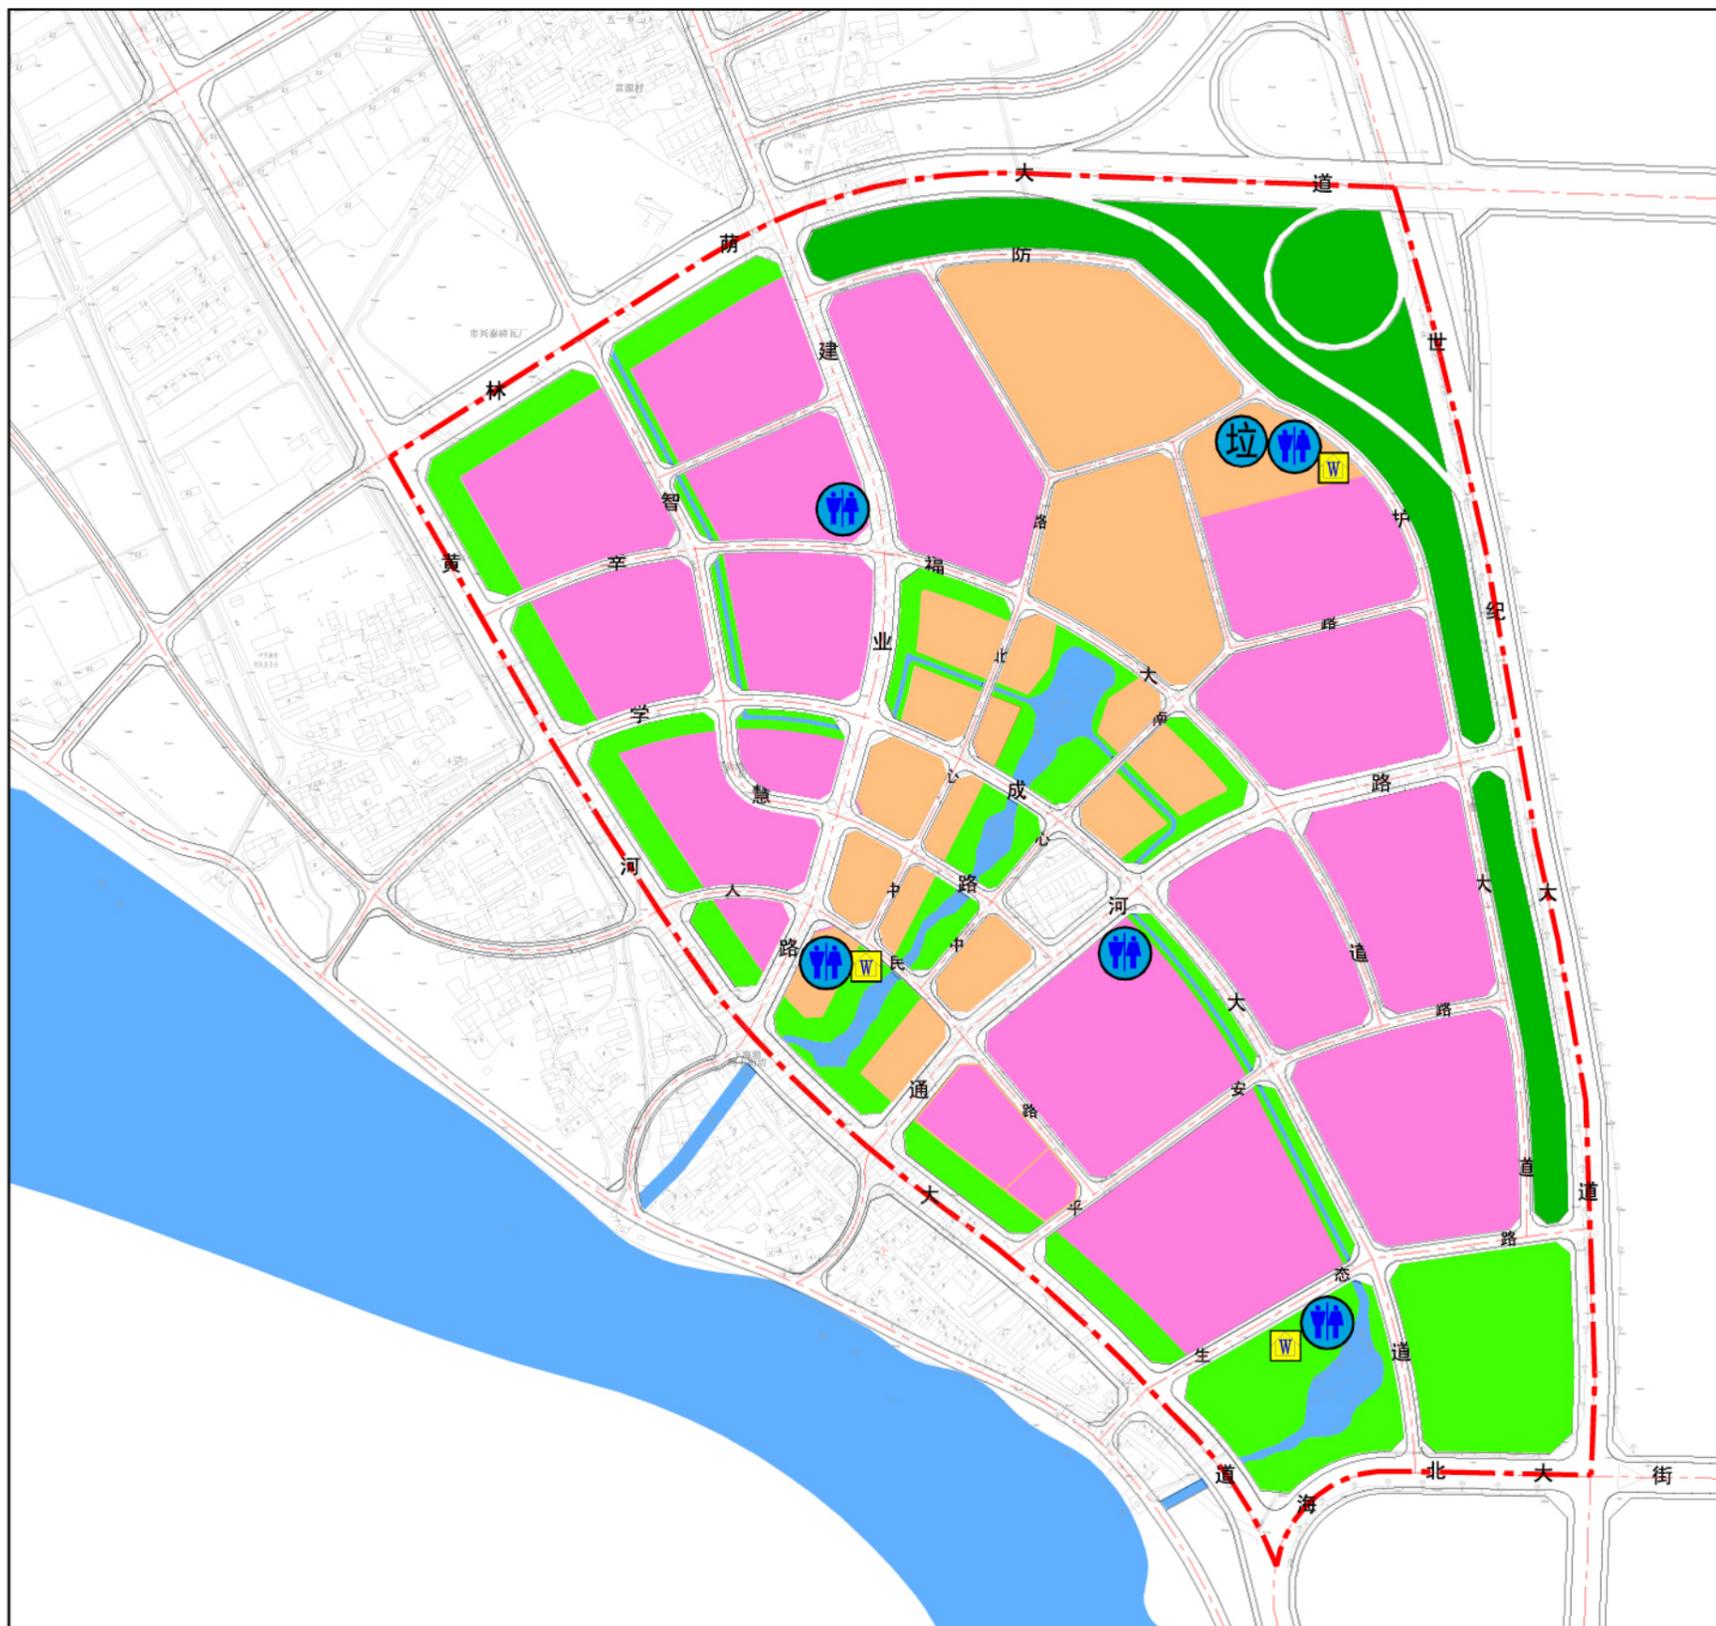

乌海市海勃湾滨河三期控制性详细规划

