


宁和城际一期与地面交通一体化换乘设施规划



宁和城际



南京市规划局
二零一四年十一月

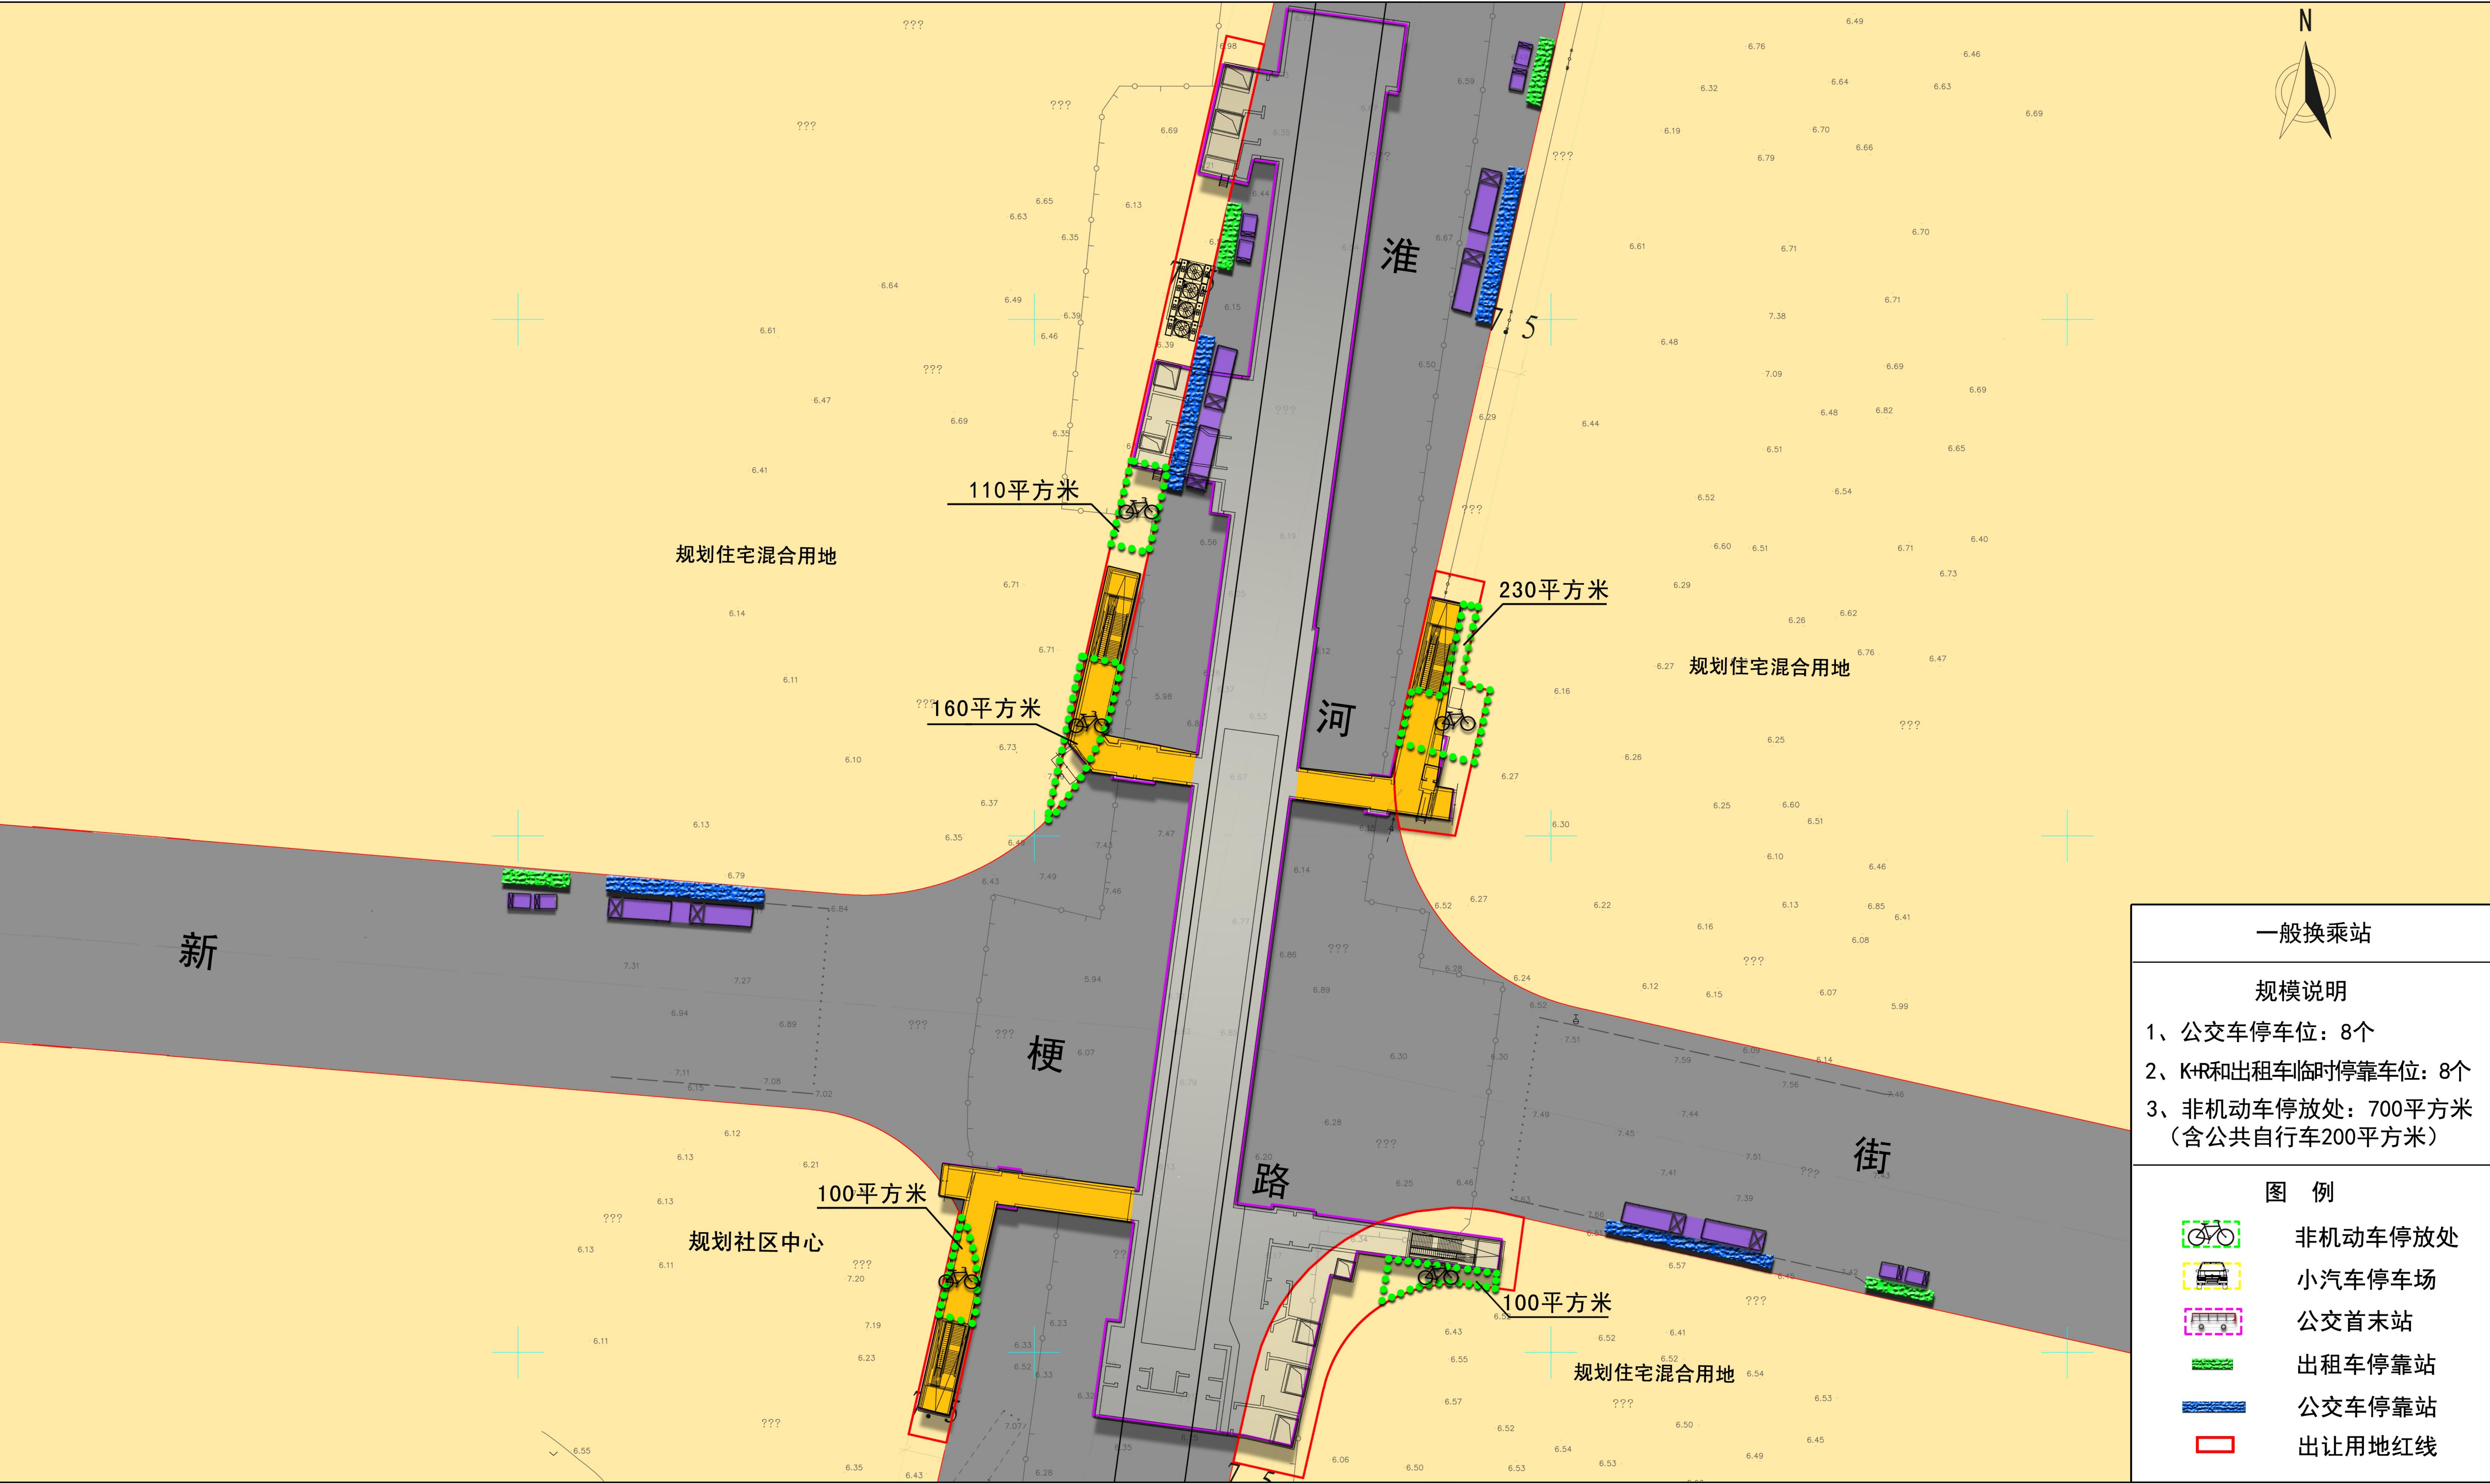


一般换乘站


规模说明


- 1、公交车停车位：8个
- 2、K+R和出租车临时停靠车位：8个
- 3、非机动车停放处：700平方米（含公共自行车200平方米）


图 例

- 非机动车停放处
- 小汽车停车场
- 公交首末站
- 出租车停靠站
- 公交车停靠站
- 出让用地红线

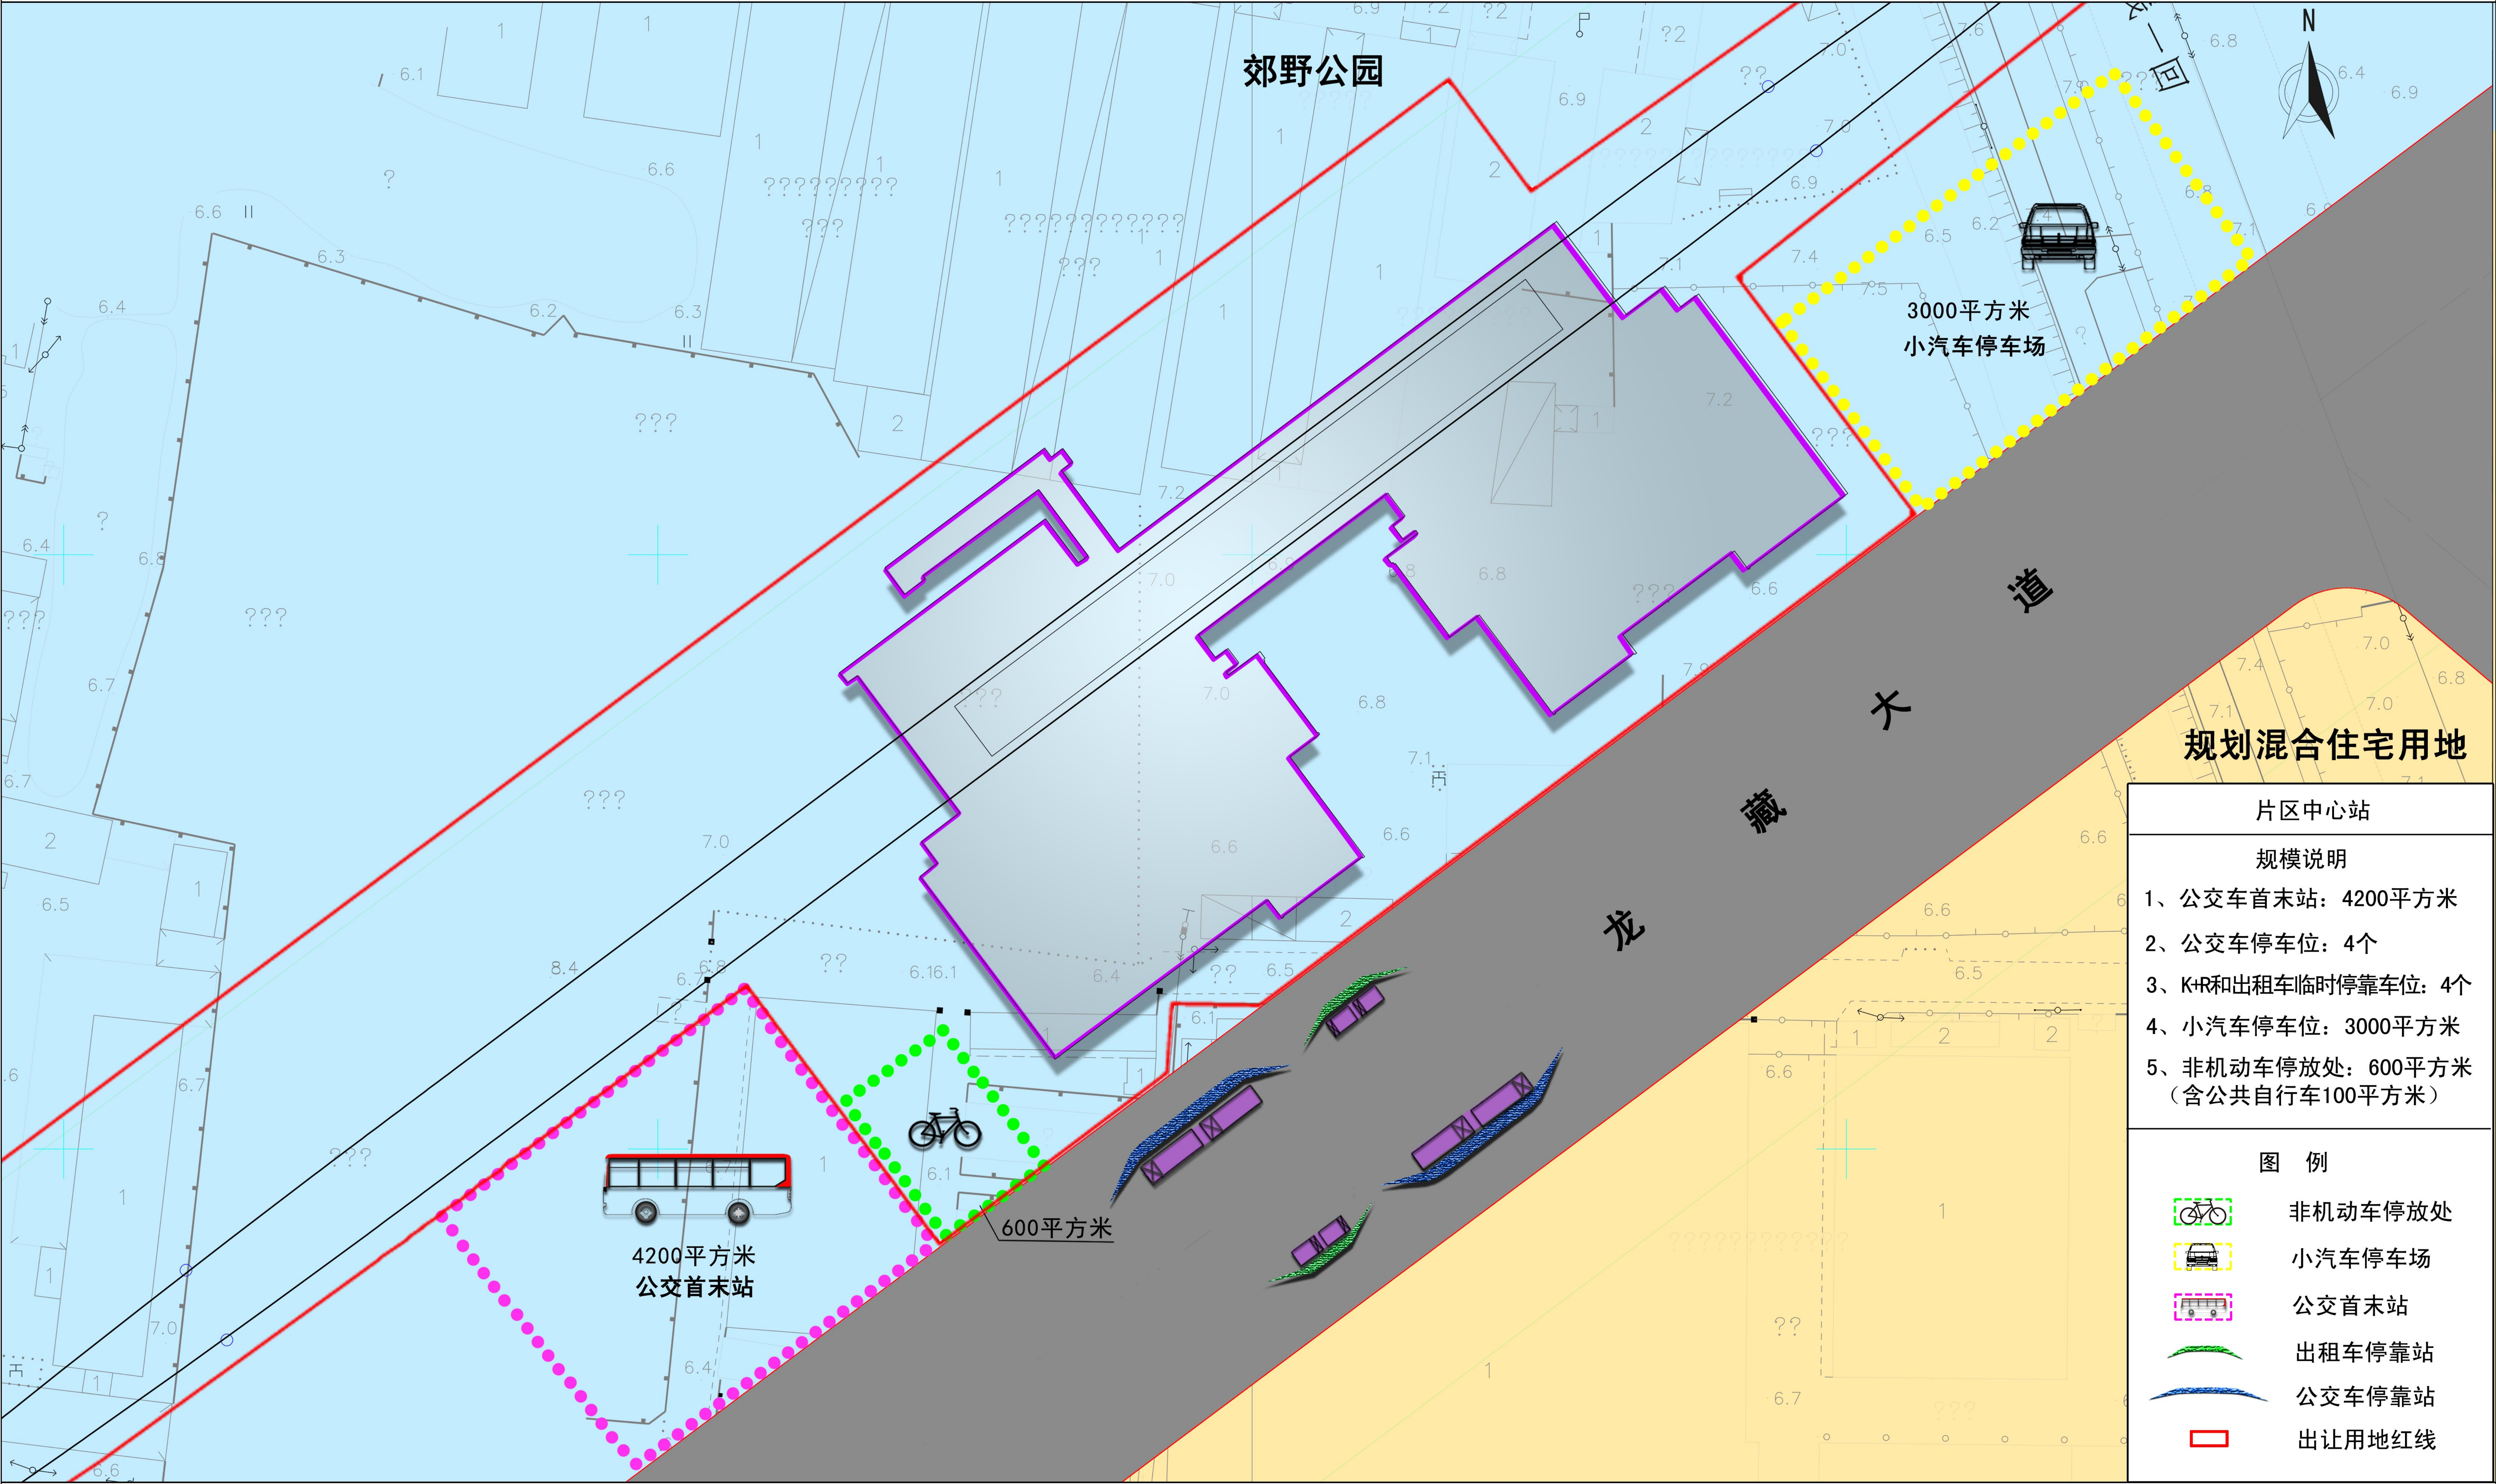

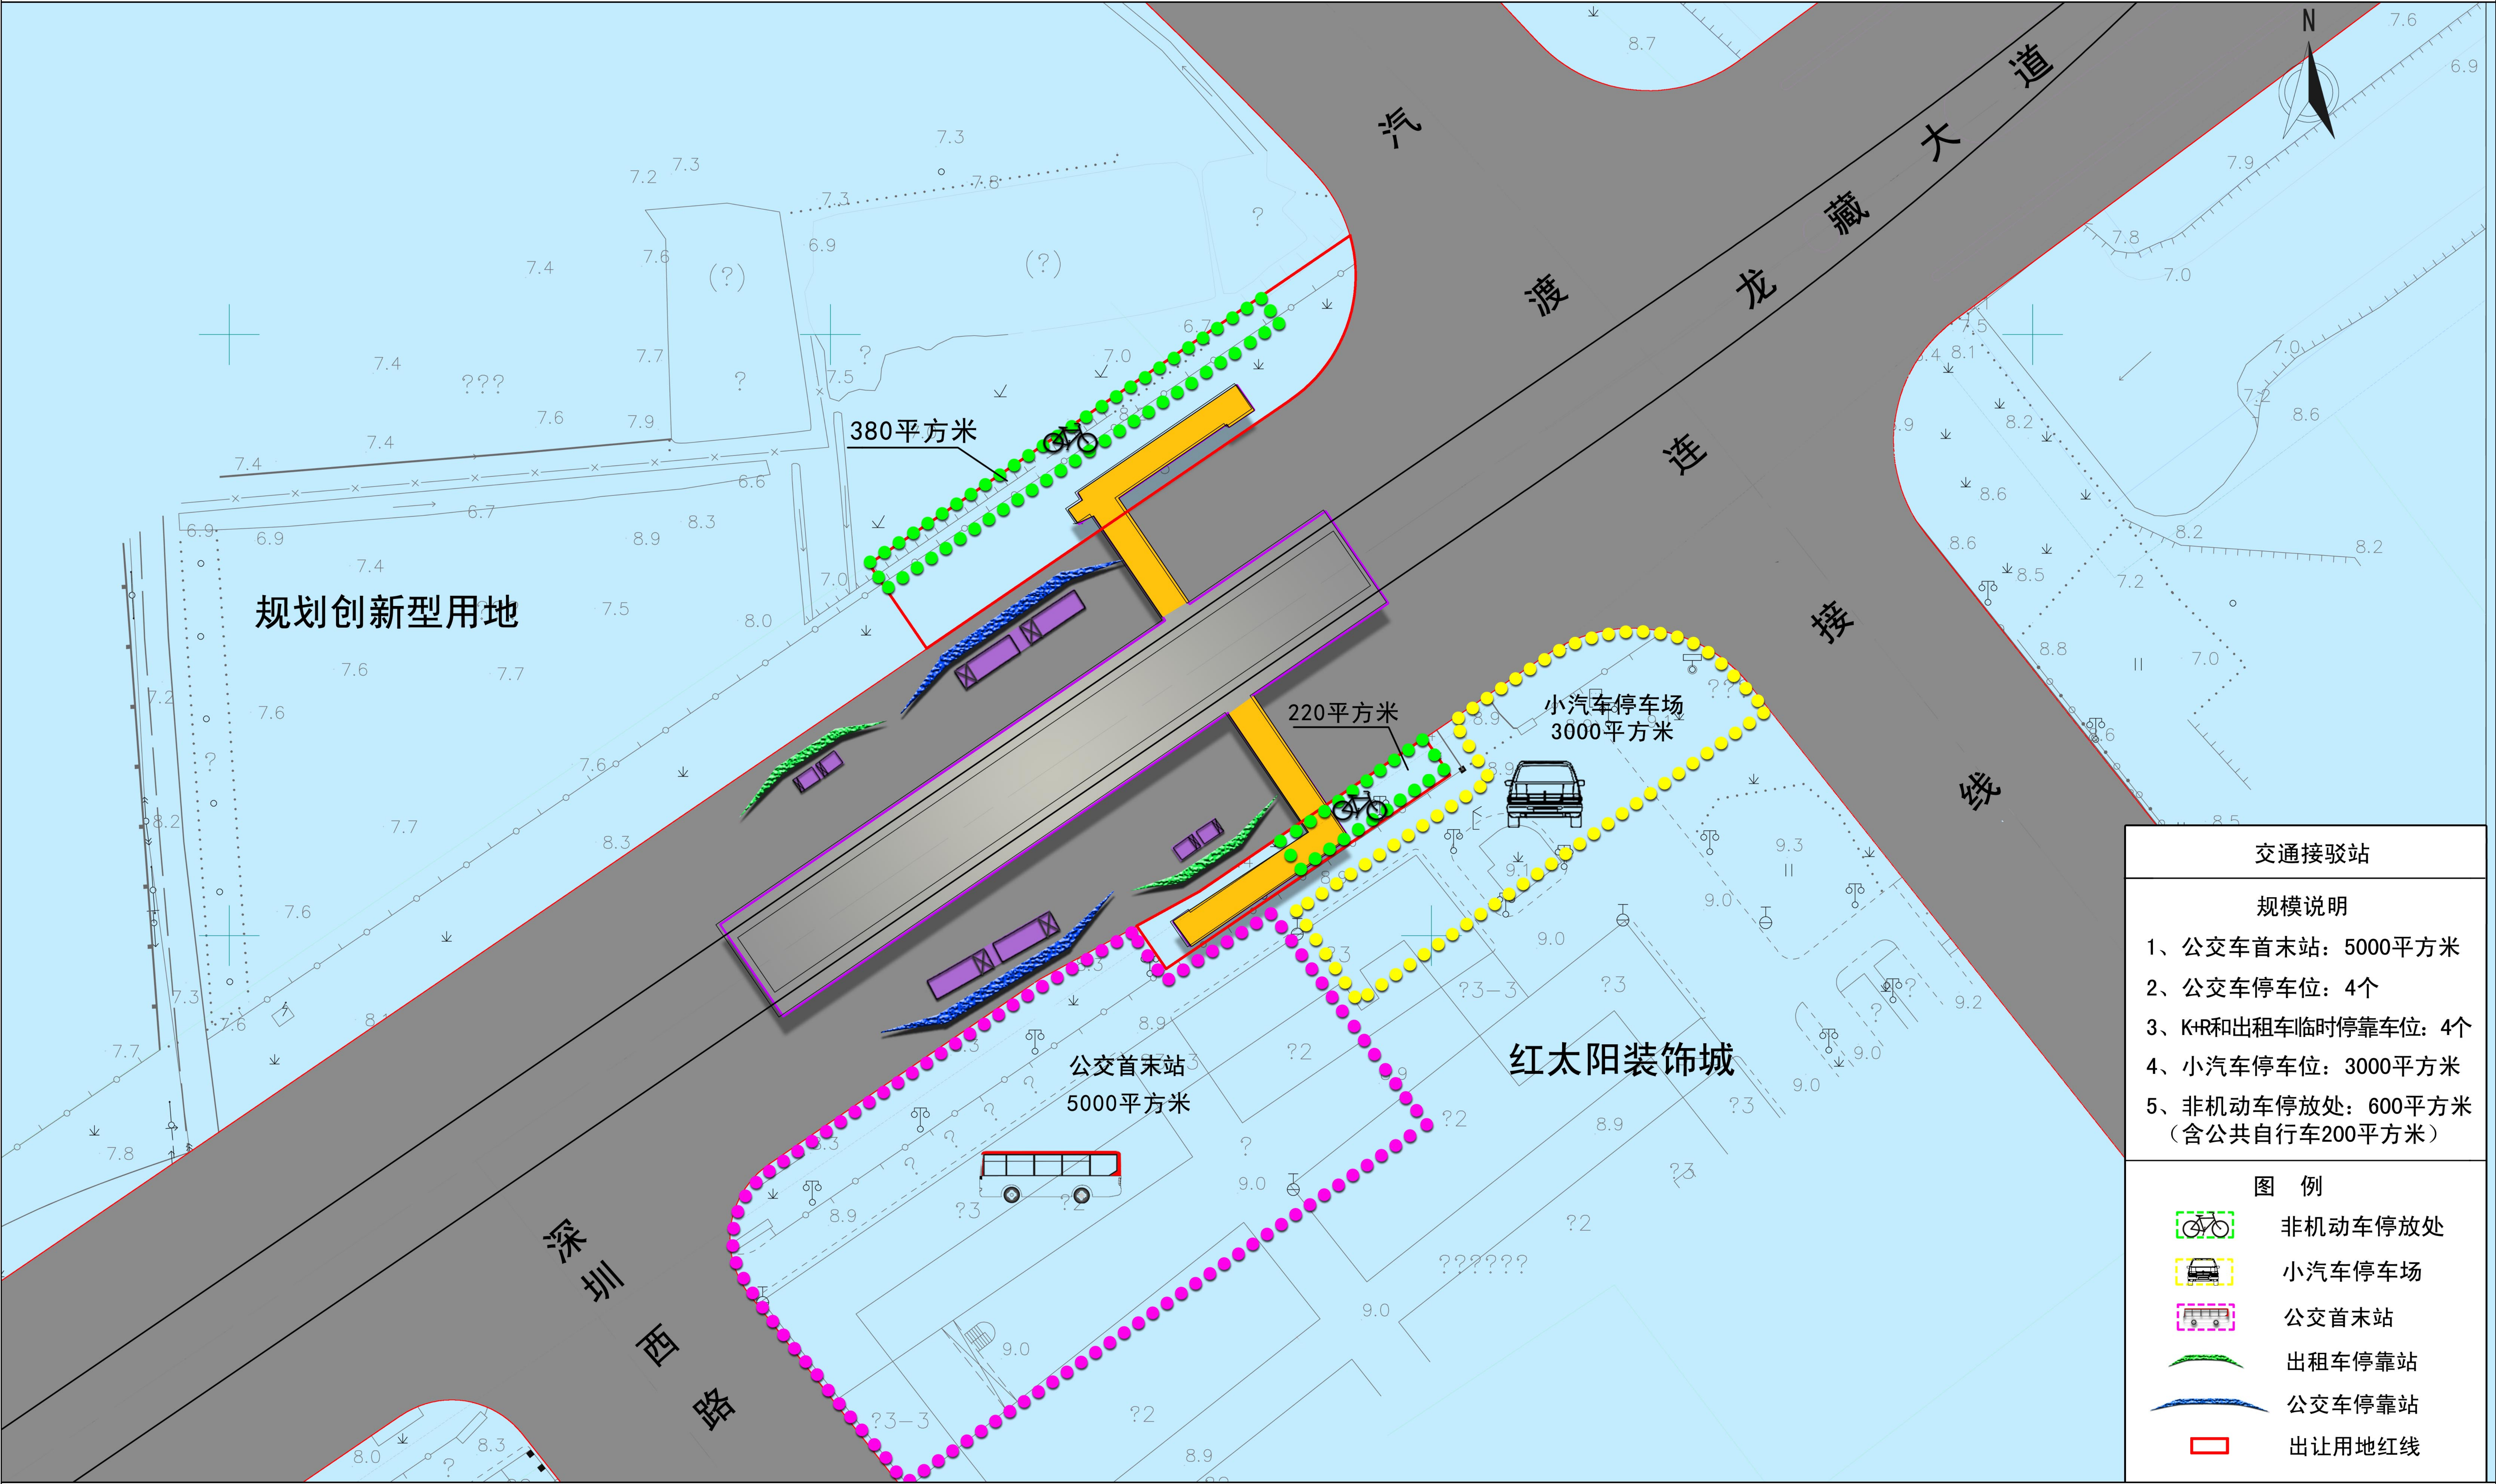


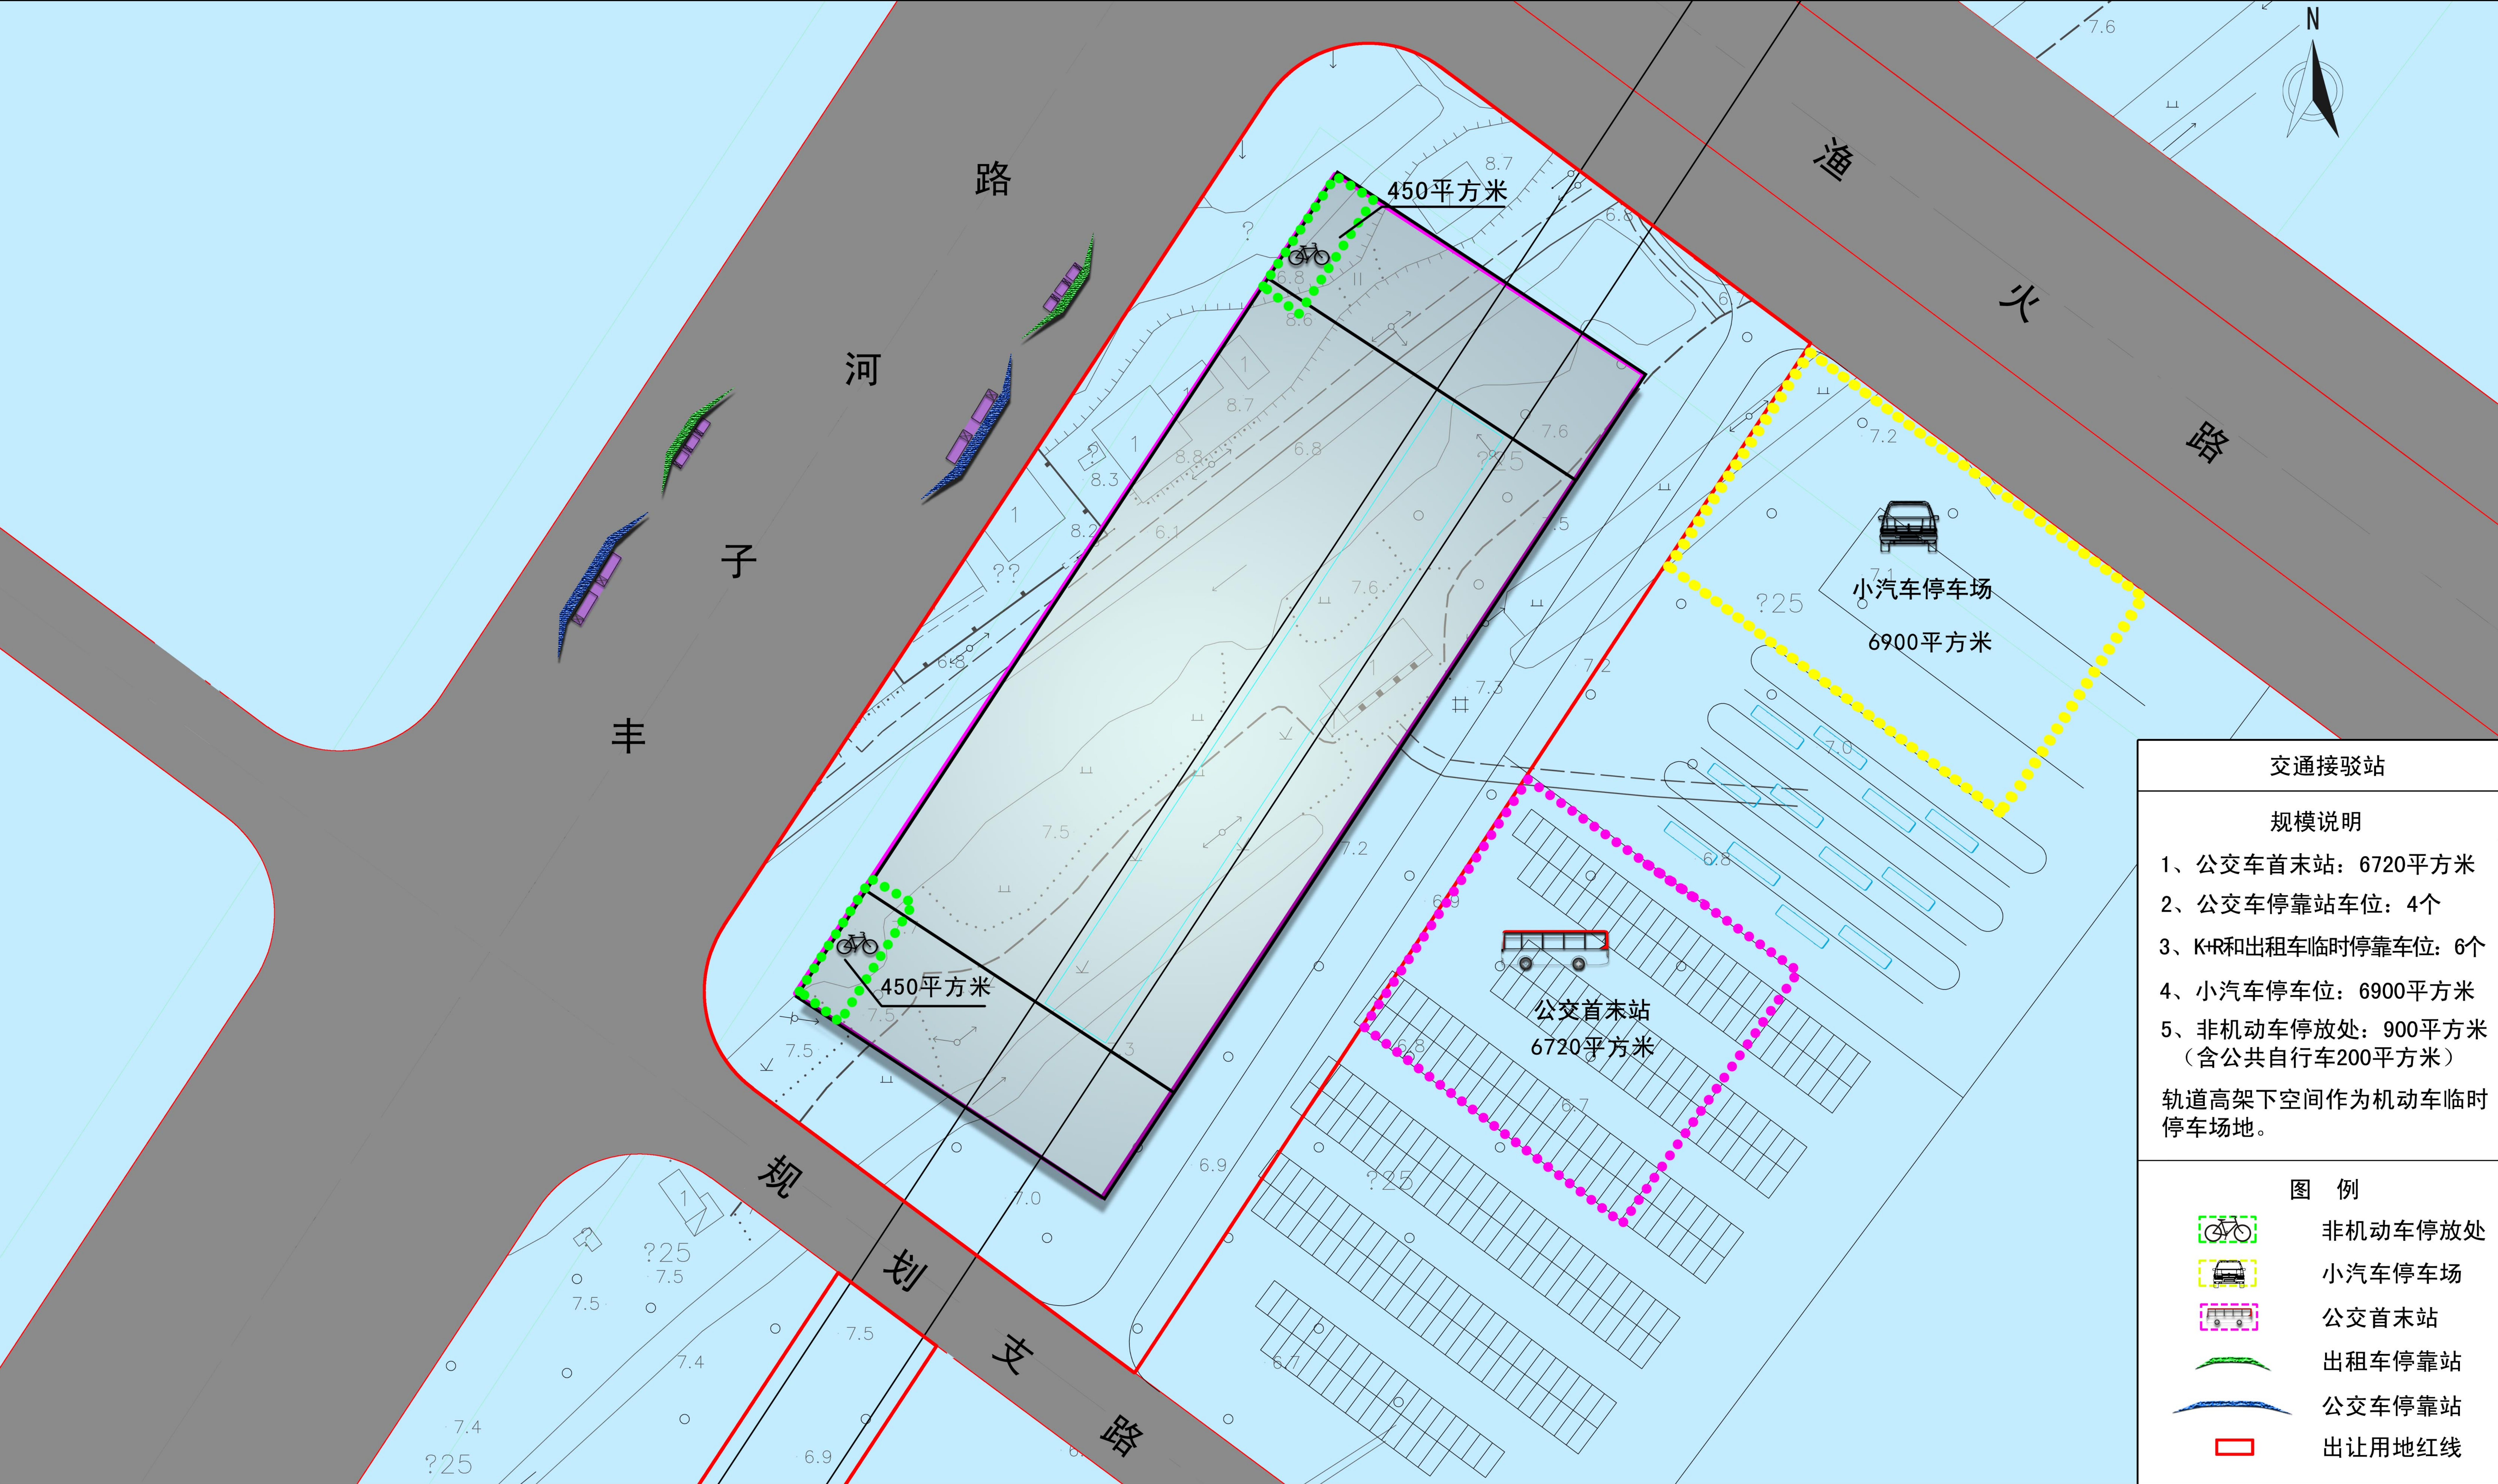


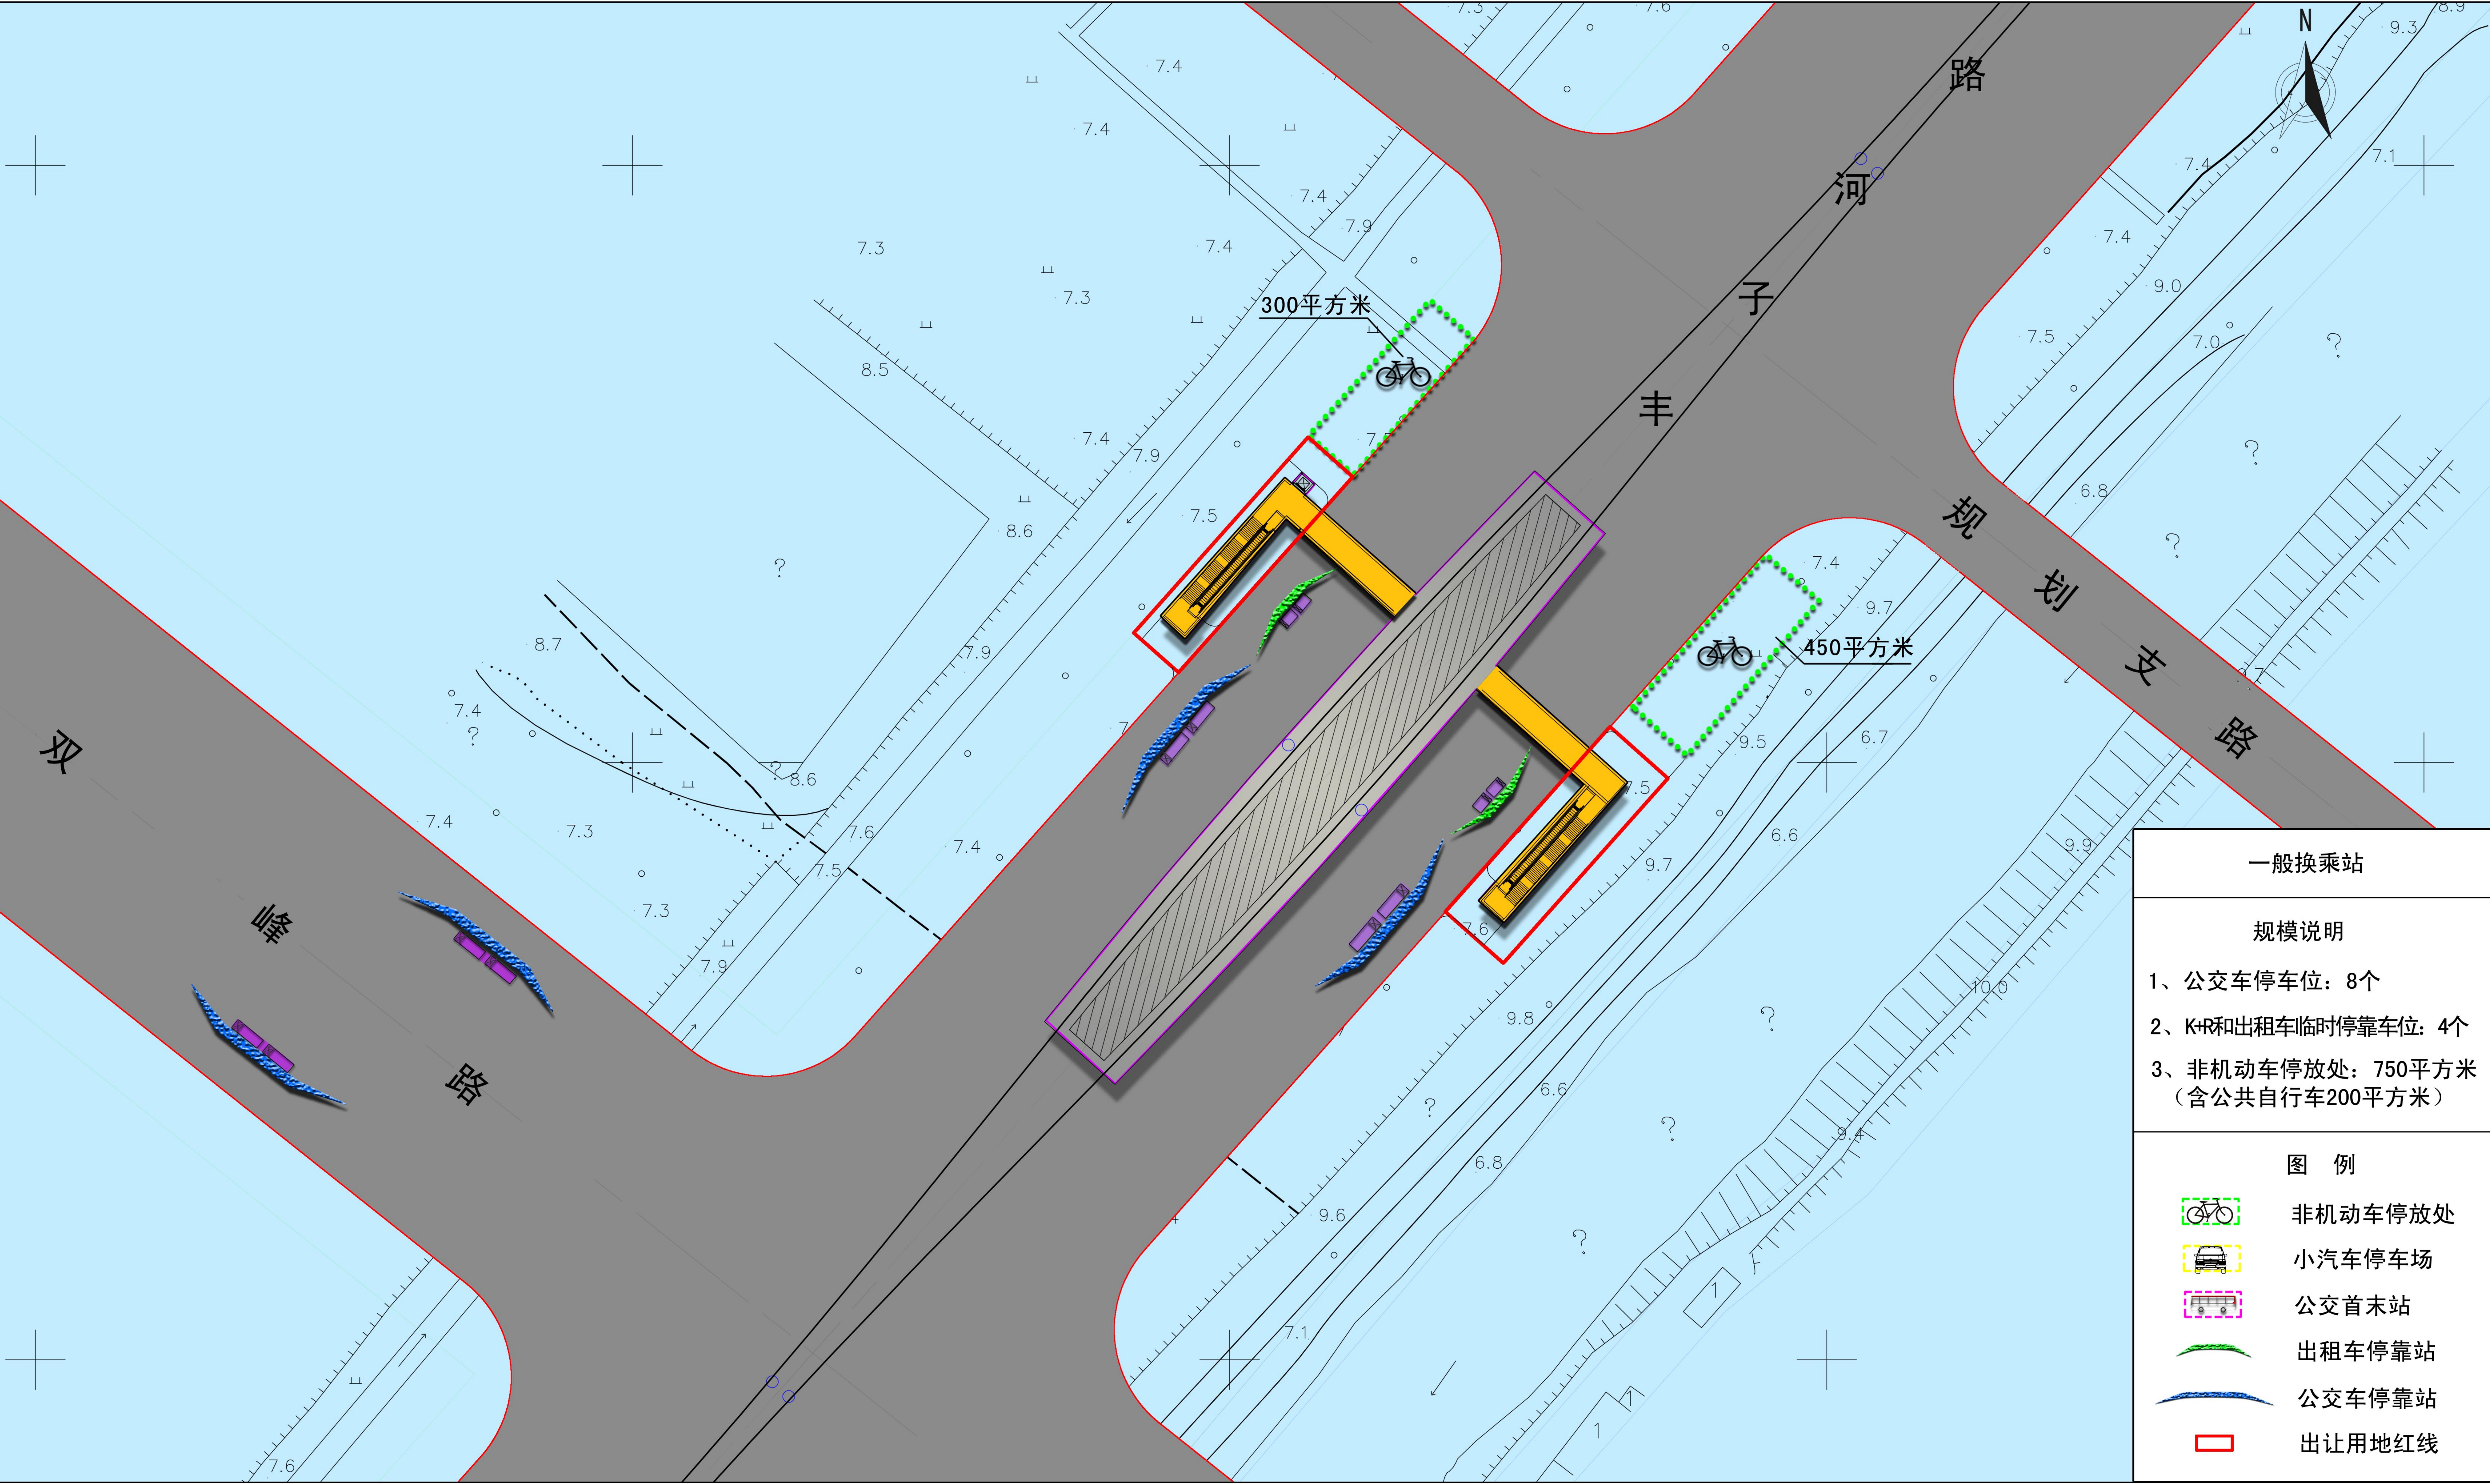


一般换乘站	
规模说明	
1、公交车停车位：8个	
2、K+R和出租车临时停靠车位：4个	
3、非机动车停放处：750平方米 (含公共自行车200平方米)	
图 例	
	非机动车停放处
	小汽车停车场
	公交首末站
	出租车停靠站
	公交车停靠站
	出让用地红线



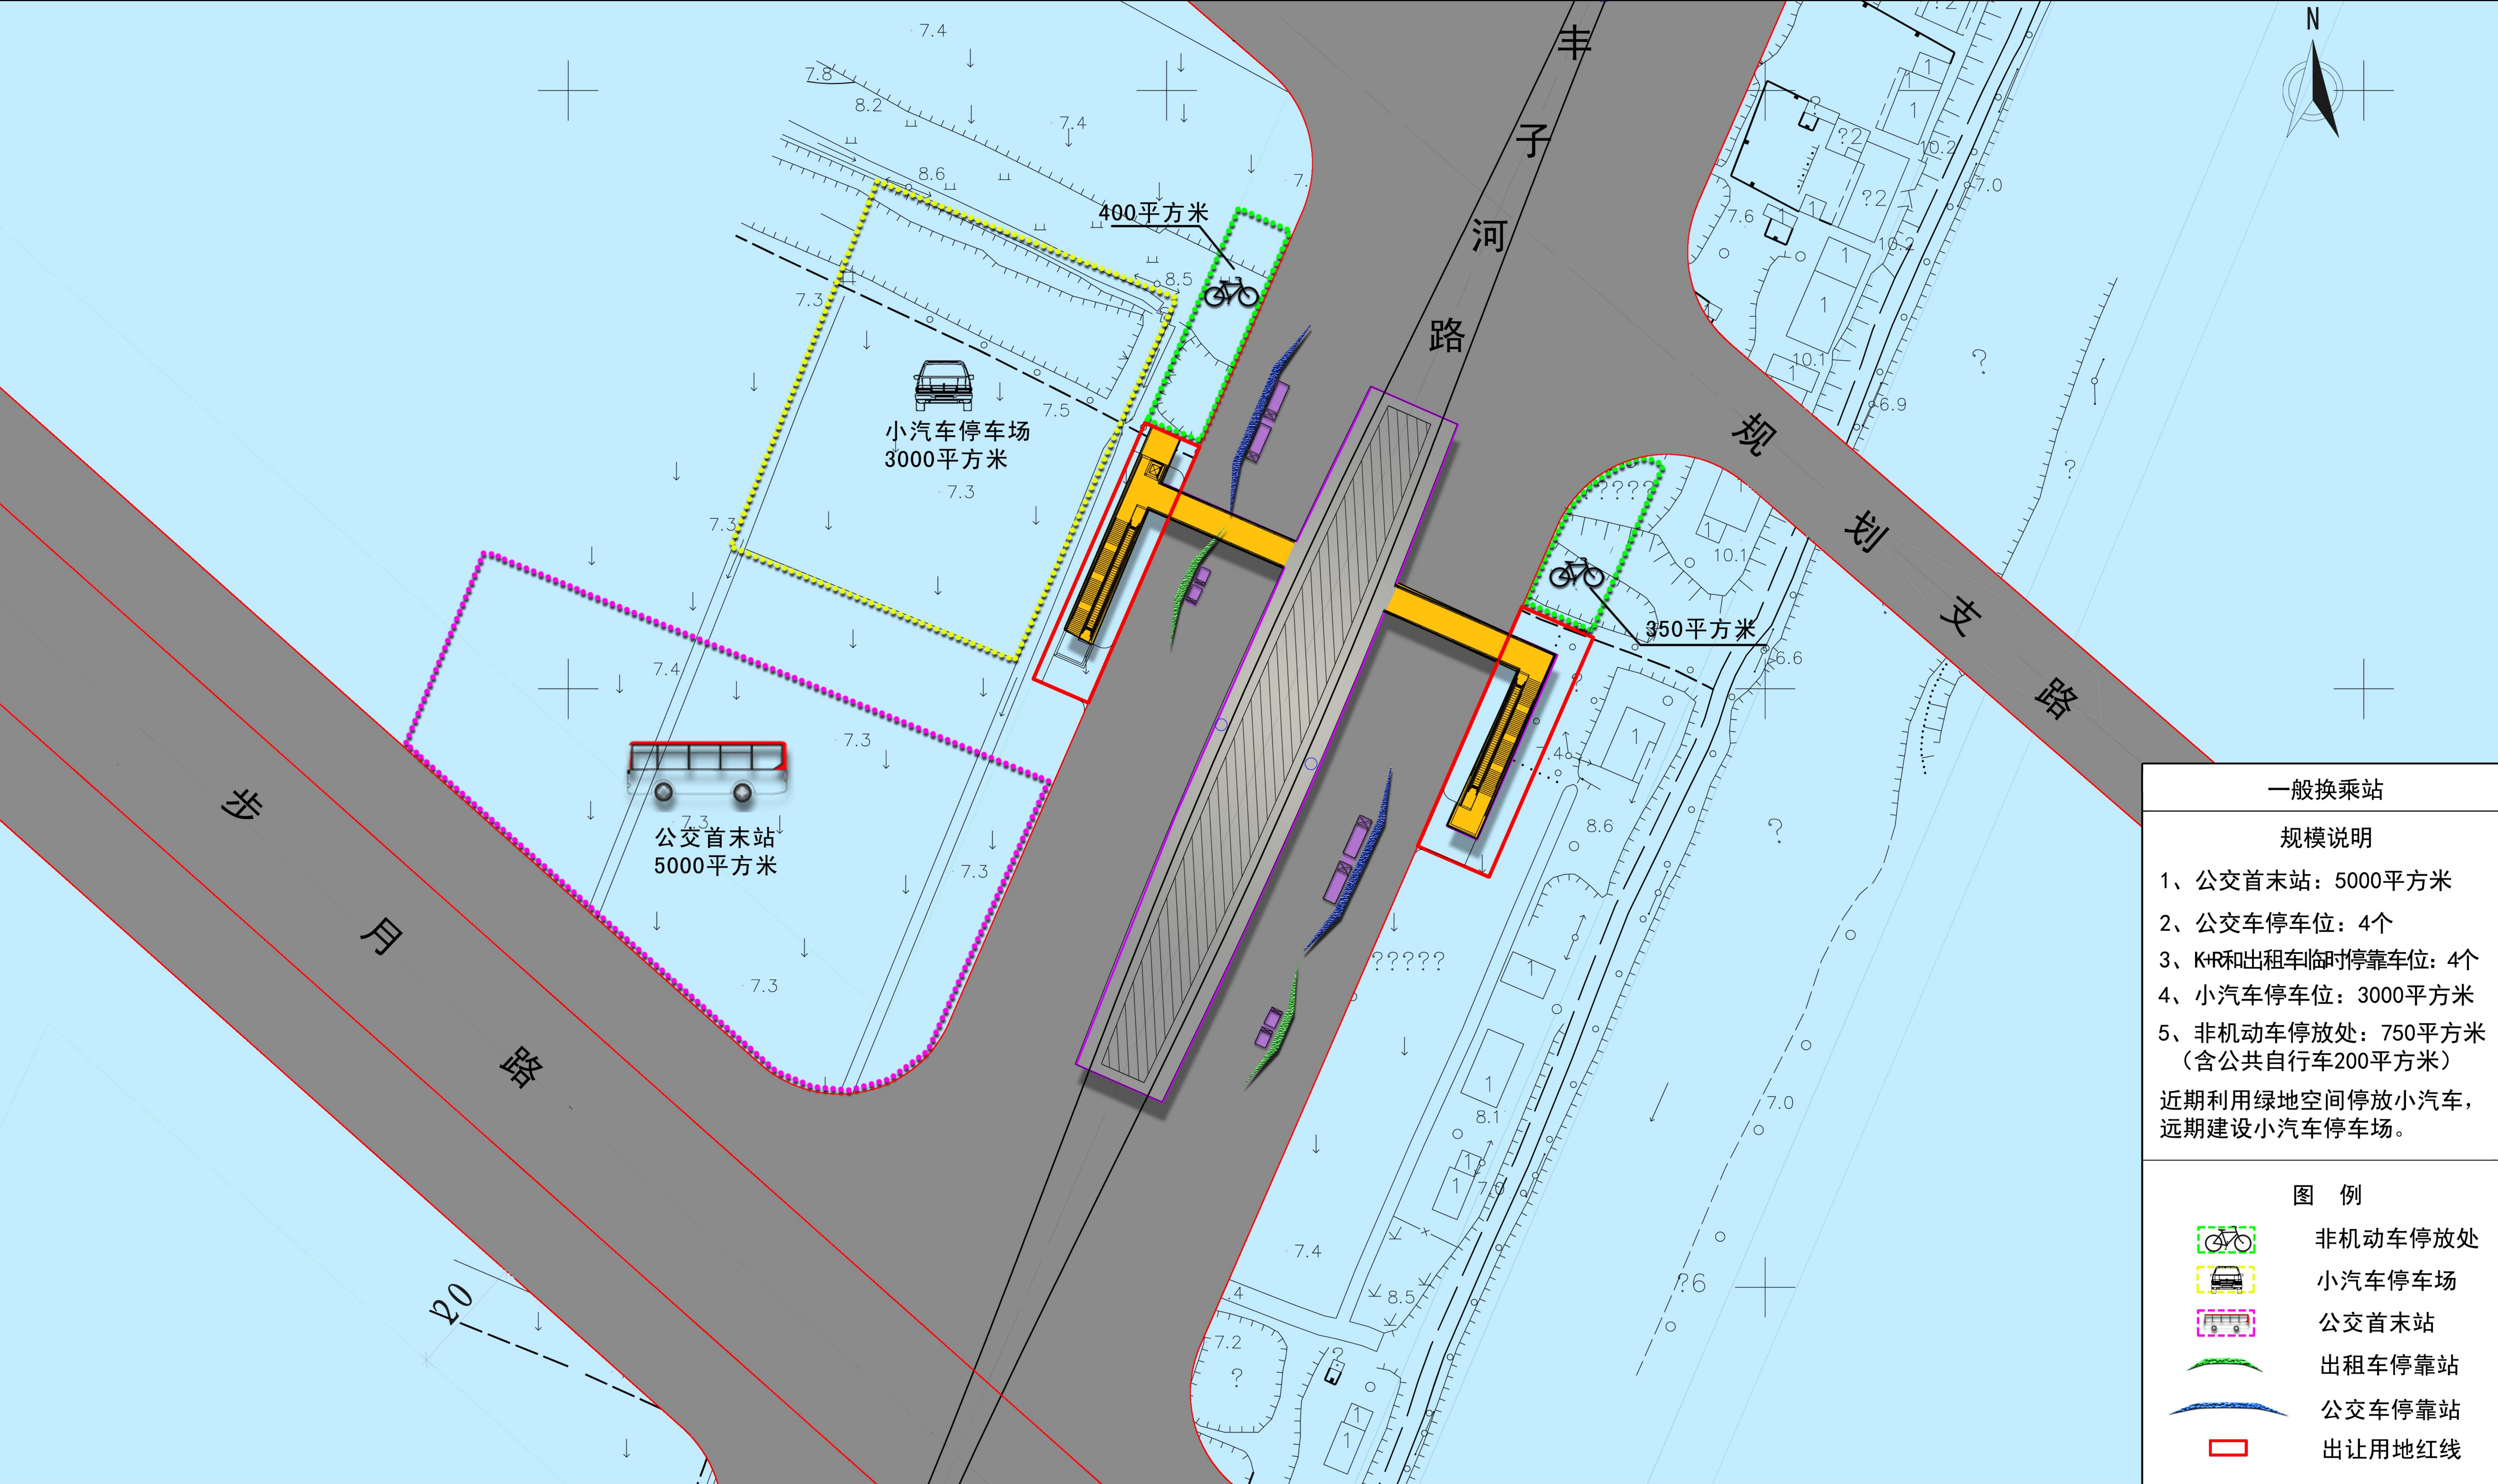

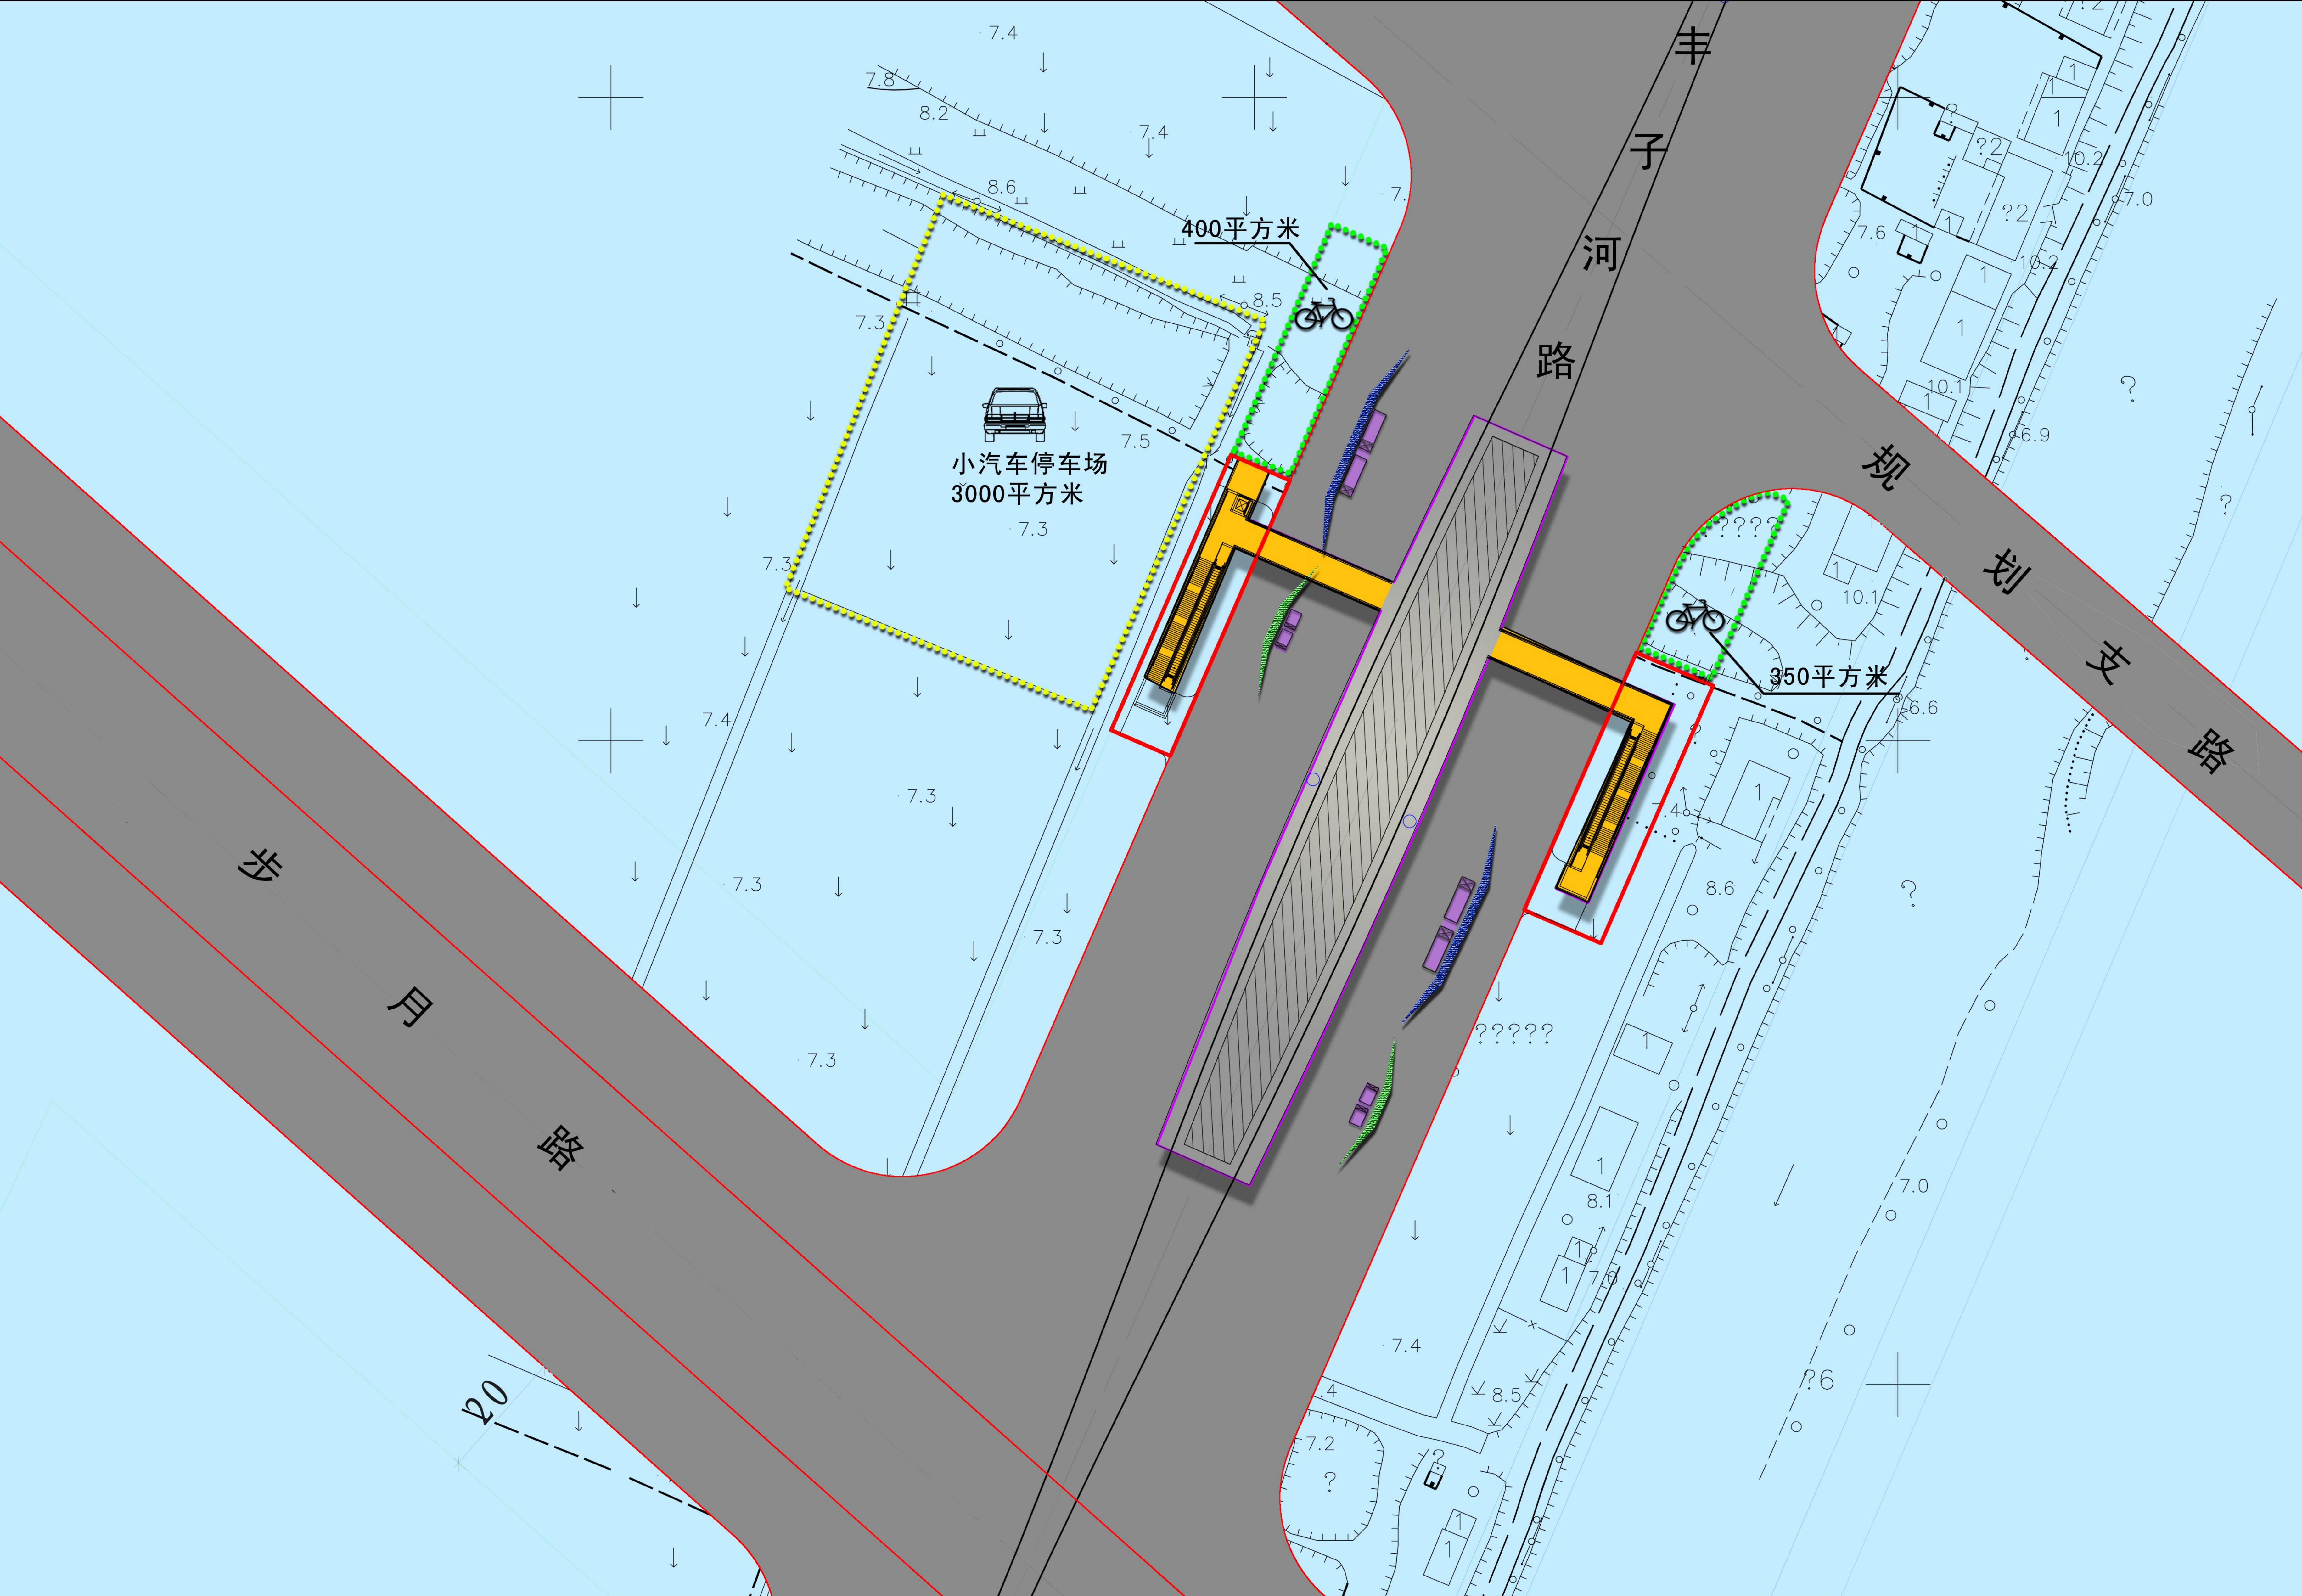



一般换乘站	
规模说明	
1、公交车停车位：4个	
2、K+R和出租车临时停靠车位：4个	
3、小汽车停车位：3000平方米	
4、非机动车停放处：750平方米 (含公共自行车200平方米)	
近期利用绿地空间停放小汽车， 远期建设小汽车停车场。	
图 例	
	非机动车停放处
	小汽车停车场
	公交首末站
	出租车停靠站
	公交车停靠站
	出让用地红线

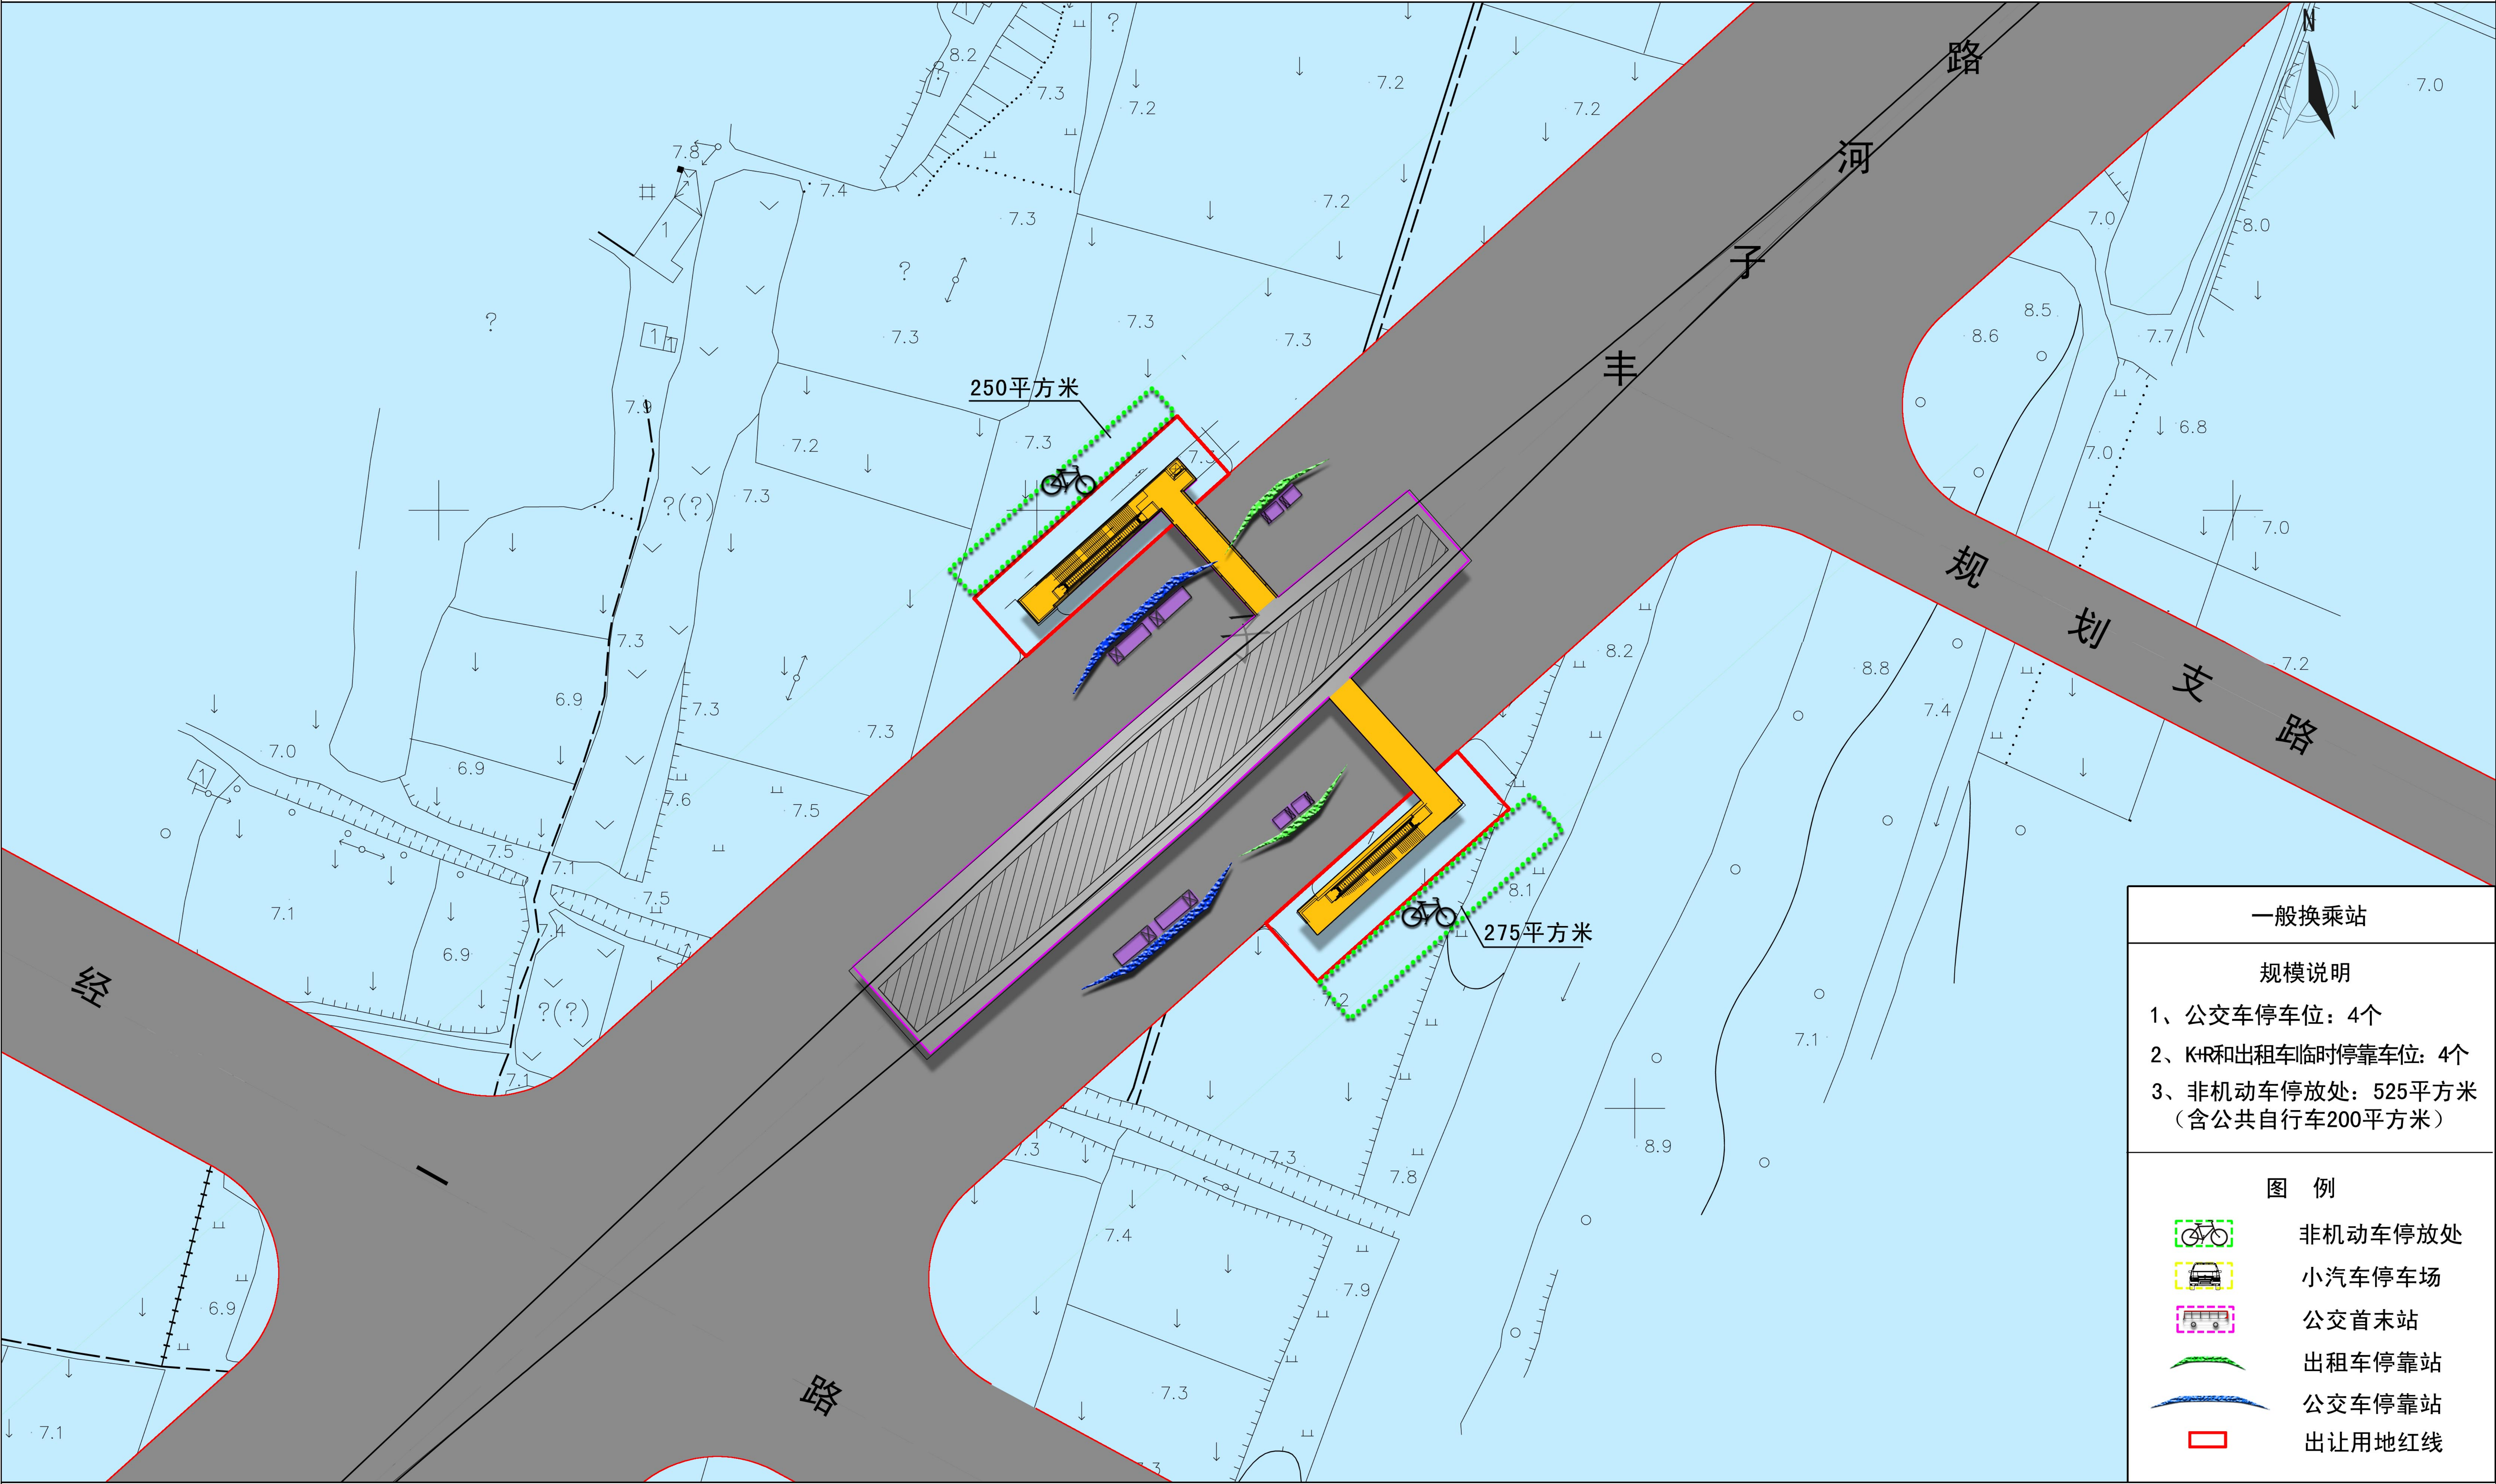

一般换乘站	
规模说明	
1、公交车停车位：4个	
2、K+R和出租车临时停靠车位：4个	
3、非机动车停放处：525平方米 (含公共自行车200平方米)	
图 例	
	非机动车停放处
	小汽车停车场
	公交首末站
	出租车停靠站
	公交车停靠站
	出让用地红线



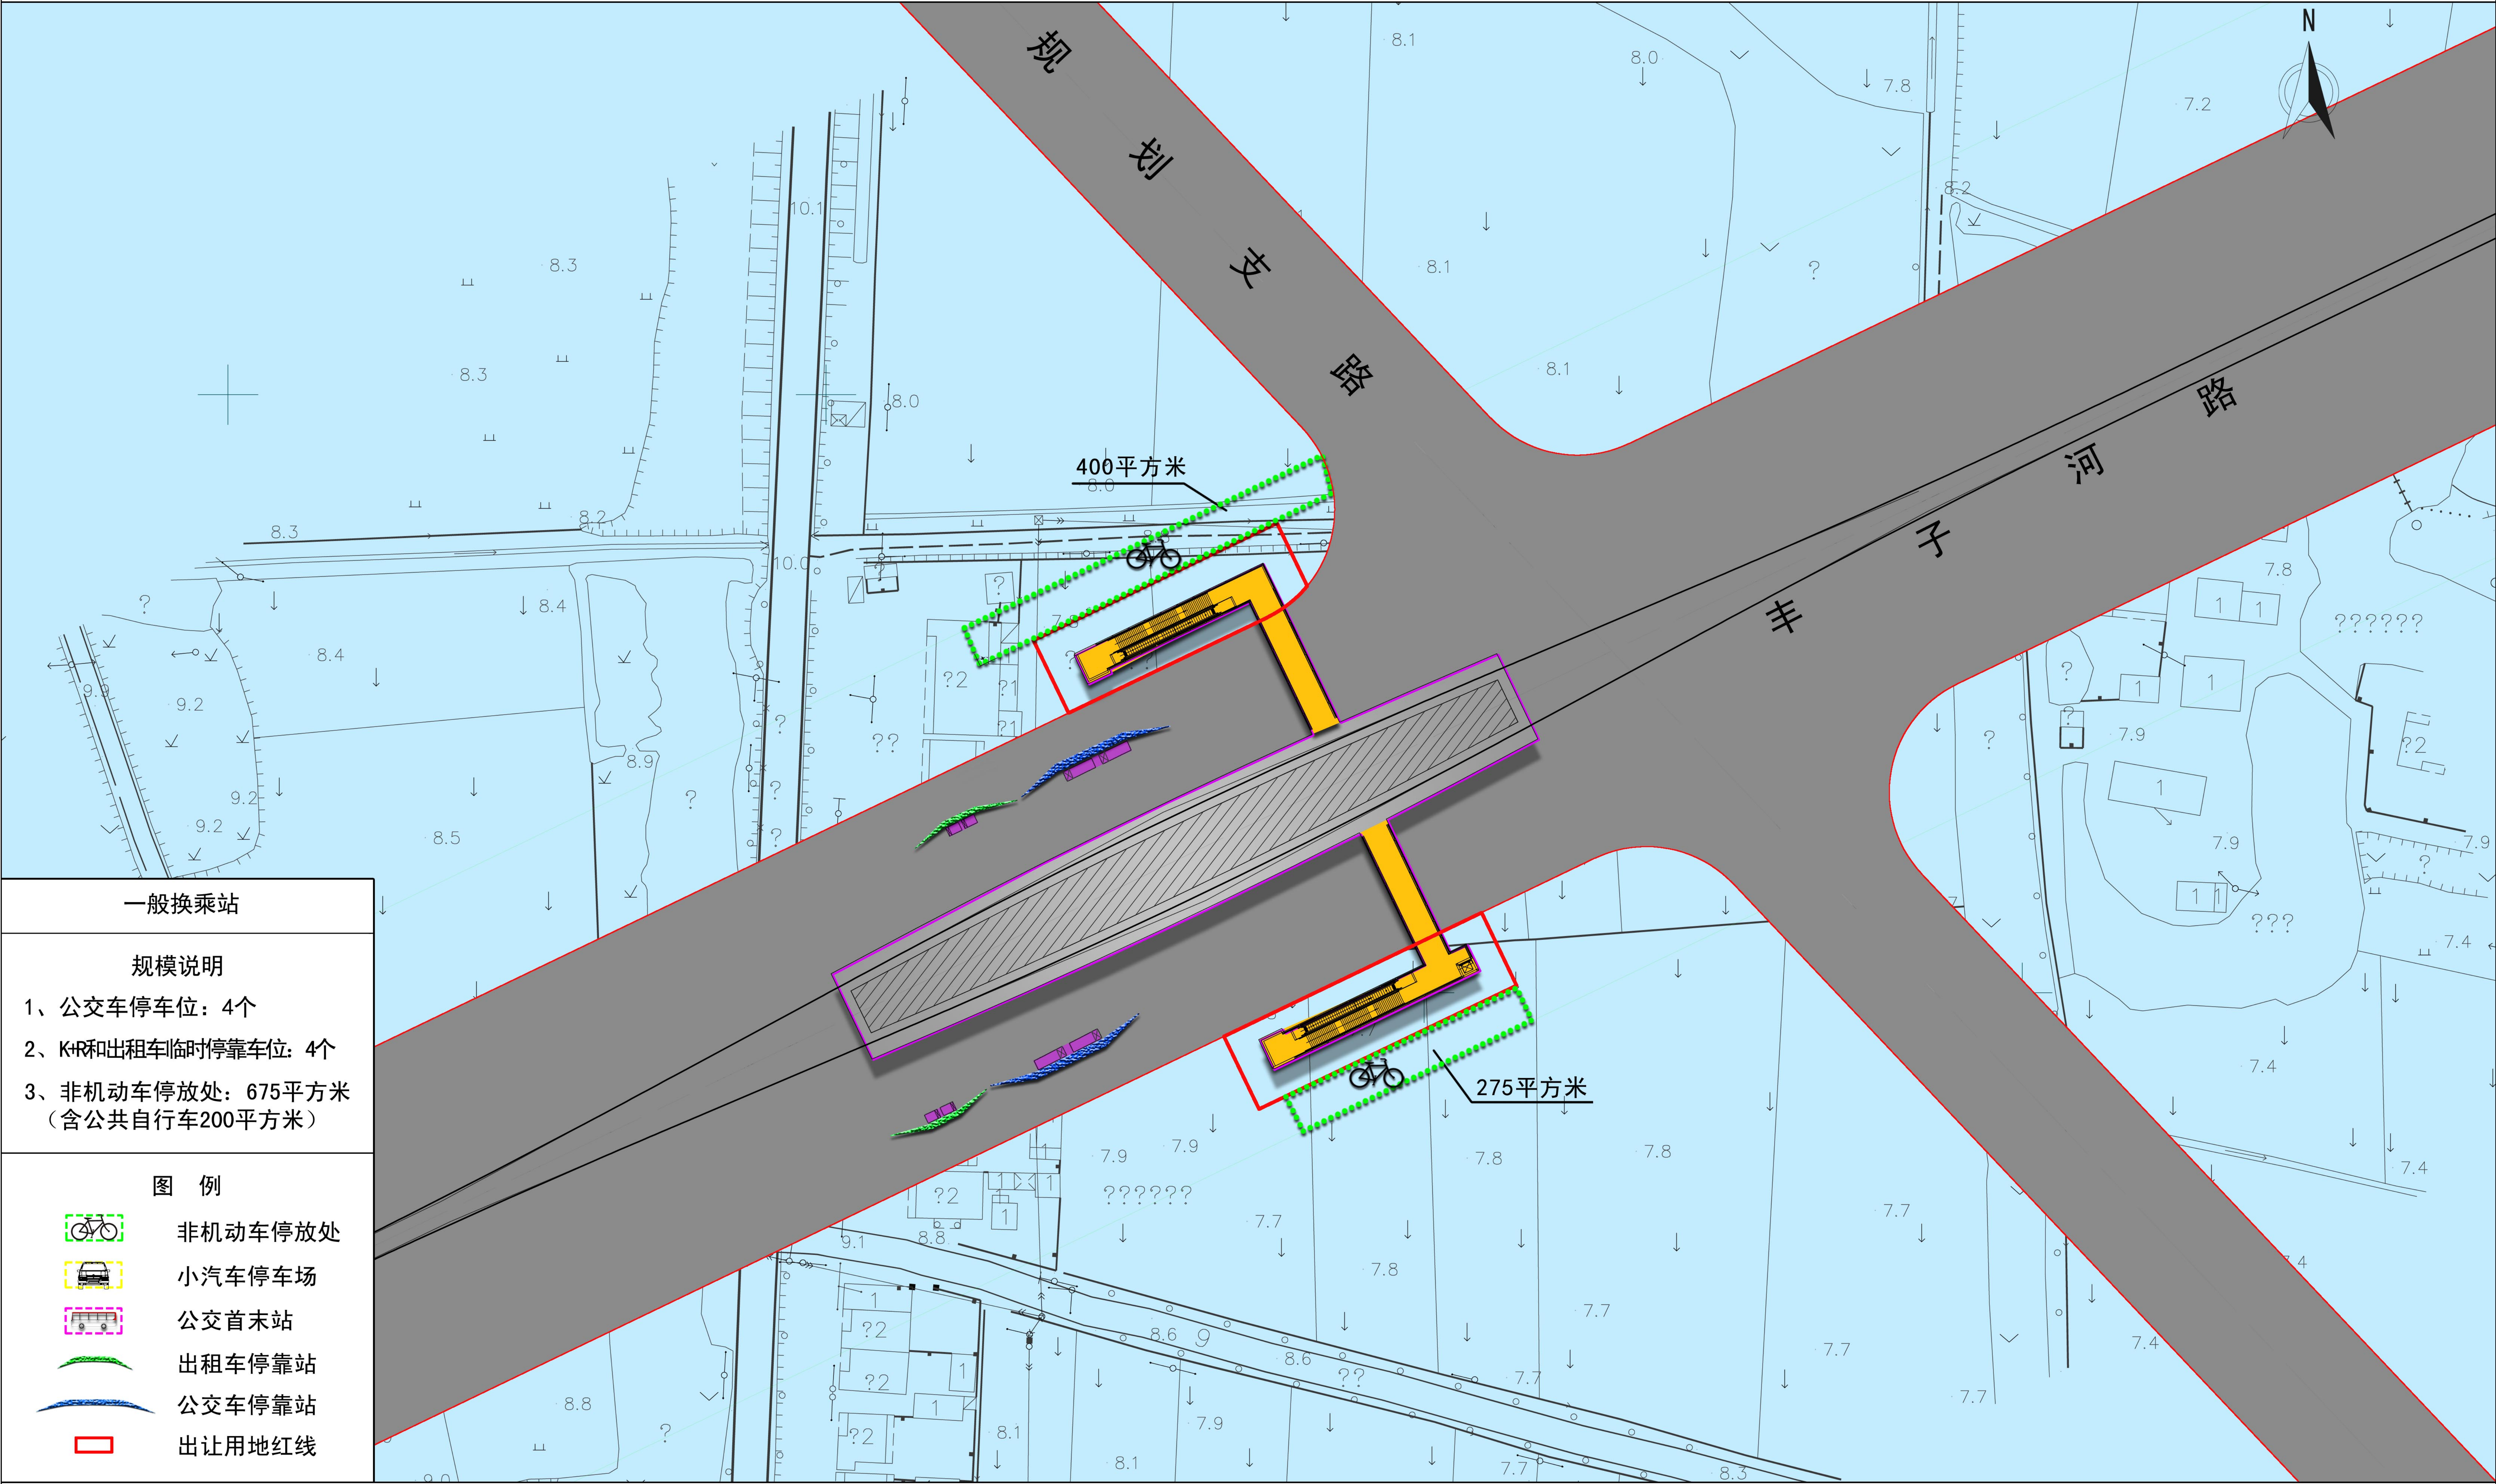

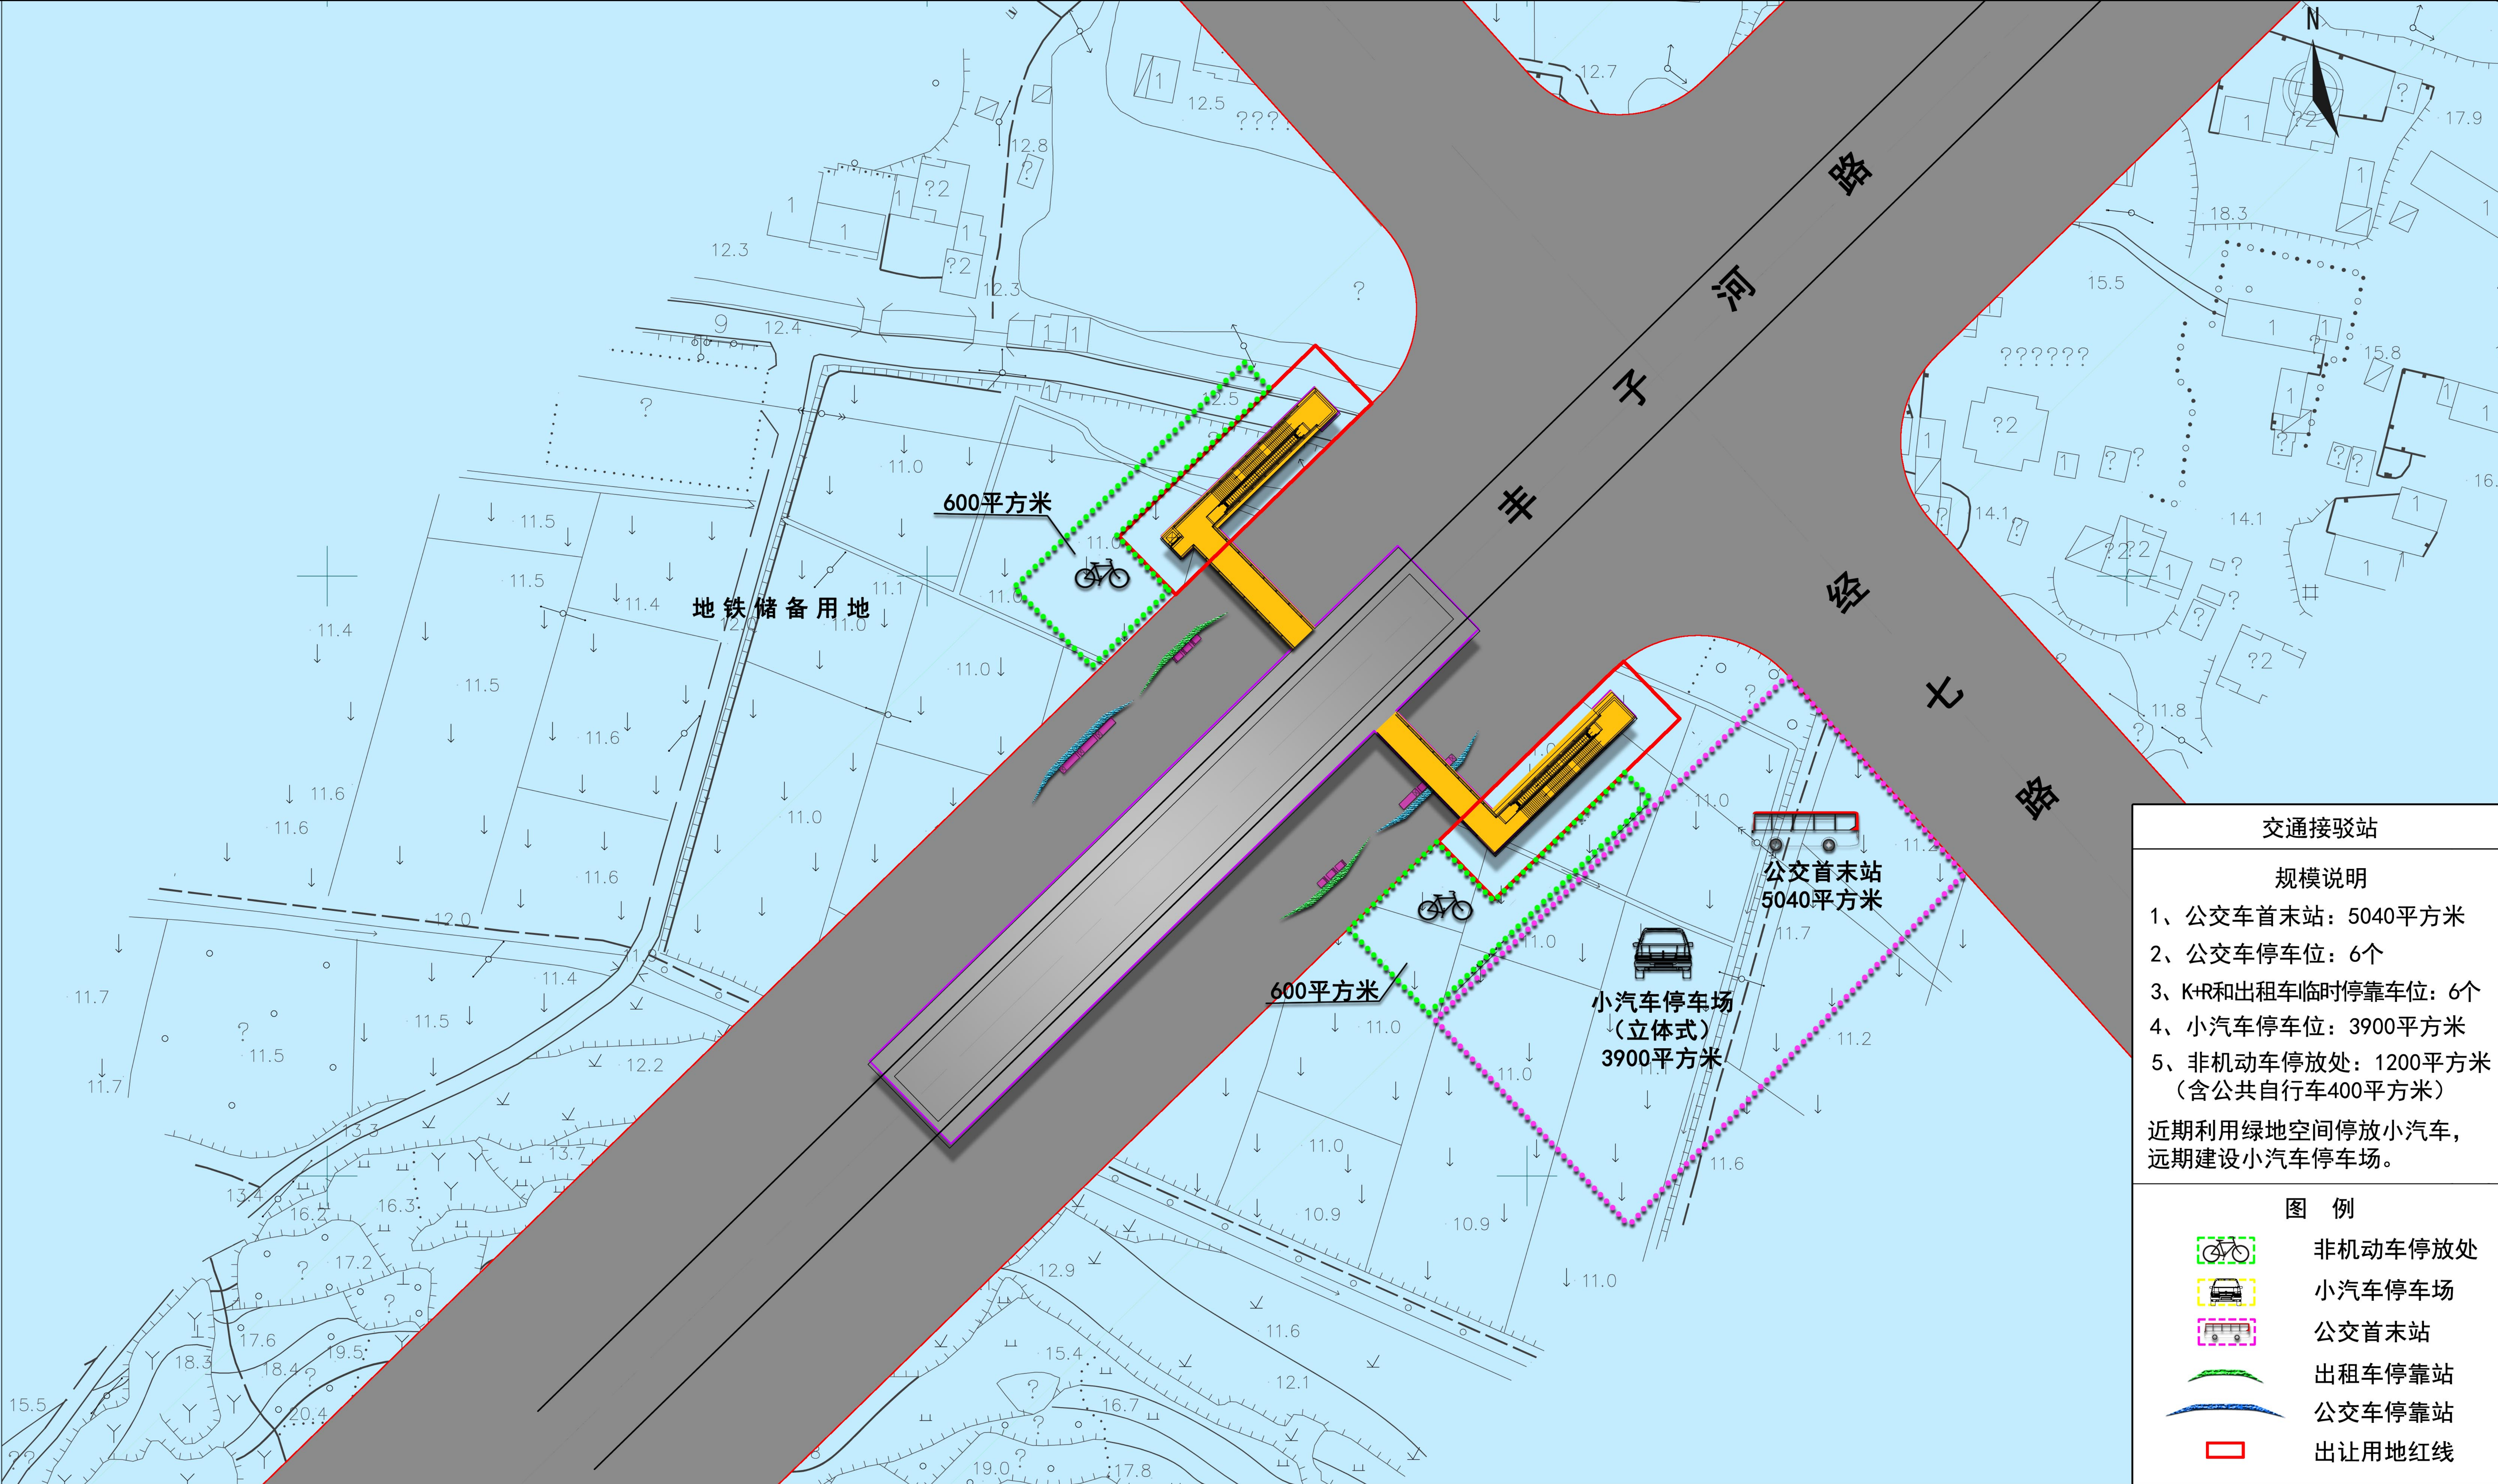


交通接驳站	
规模说明	
1、	公交车首末站：5040平方米
2、	公交车停车位：6个
3、	K+R和出租车临时停靠车位：6个
4、	小汽车停车位：3900平方米
5、	非机动车停放处：1200平方米 (含公共自行车400平方米)
近期利用绿地空间停放小汽车， 远期建设小汽车停车场。	
图 例	
	非机动车停放处
	小汽车停车场
	公交首末站
	出租车停靠站
	公交车停靠站
	出让用地红线

宁和城际一期与地面交通一体化换乘设施规划

图1

南京南站

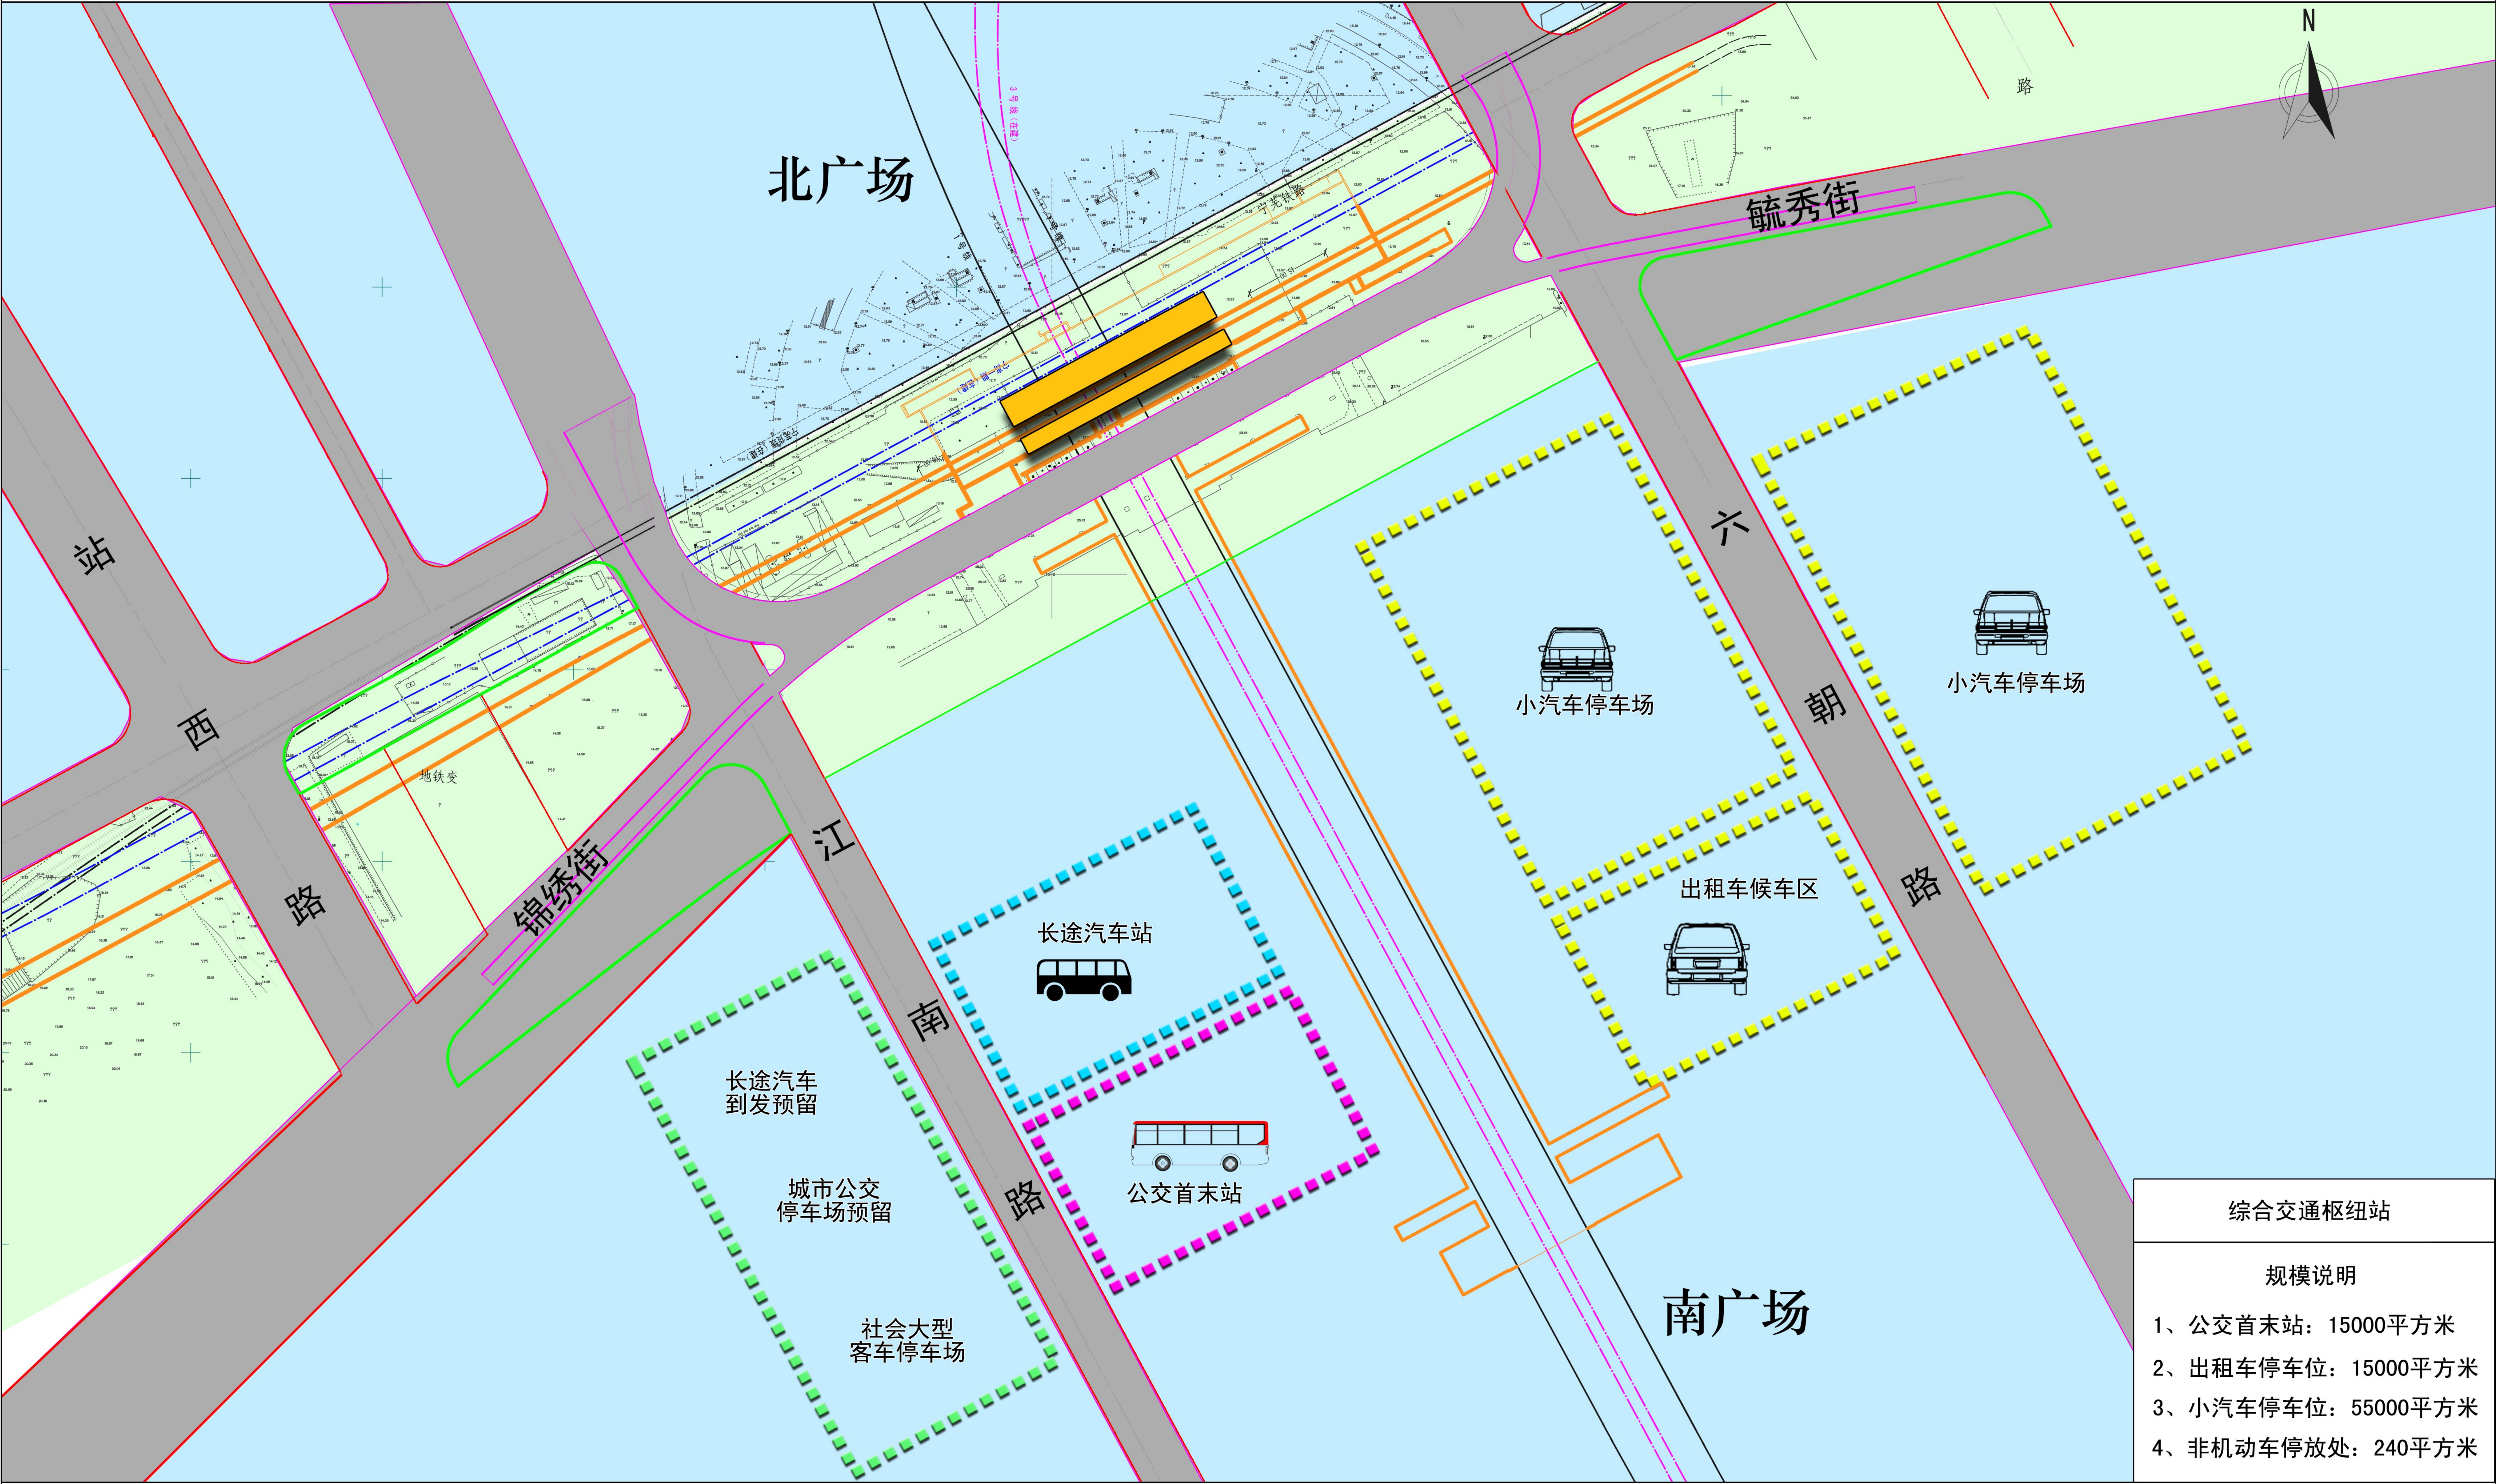

综合交通枢纽站


规模说明

- 1、公交首末站：15000平方米
- 2、出租车停车位：15000平方米
- 3、小汽车停车位：55000平方米
- 4、非机动车停放处：240平方米

宁和城际一期与地面交通一体化换乘设施规划

图2

景明佳园站

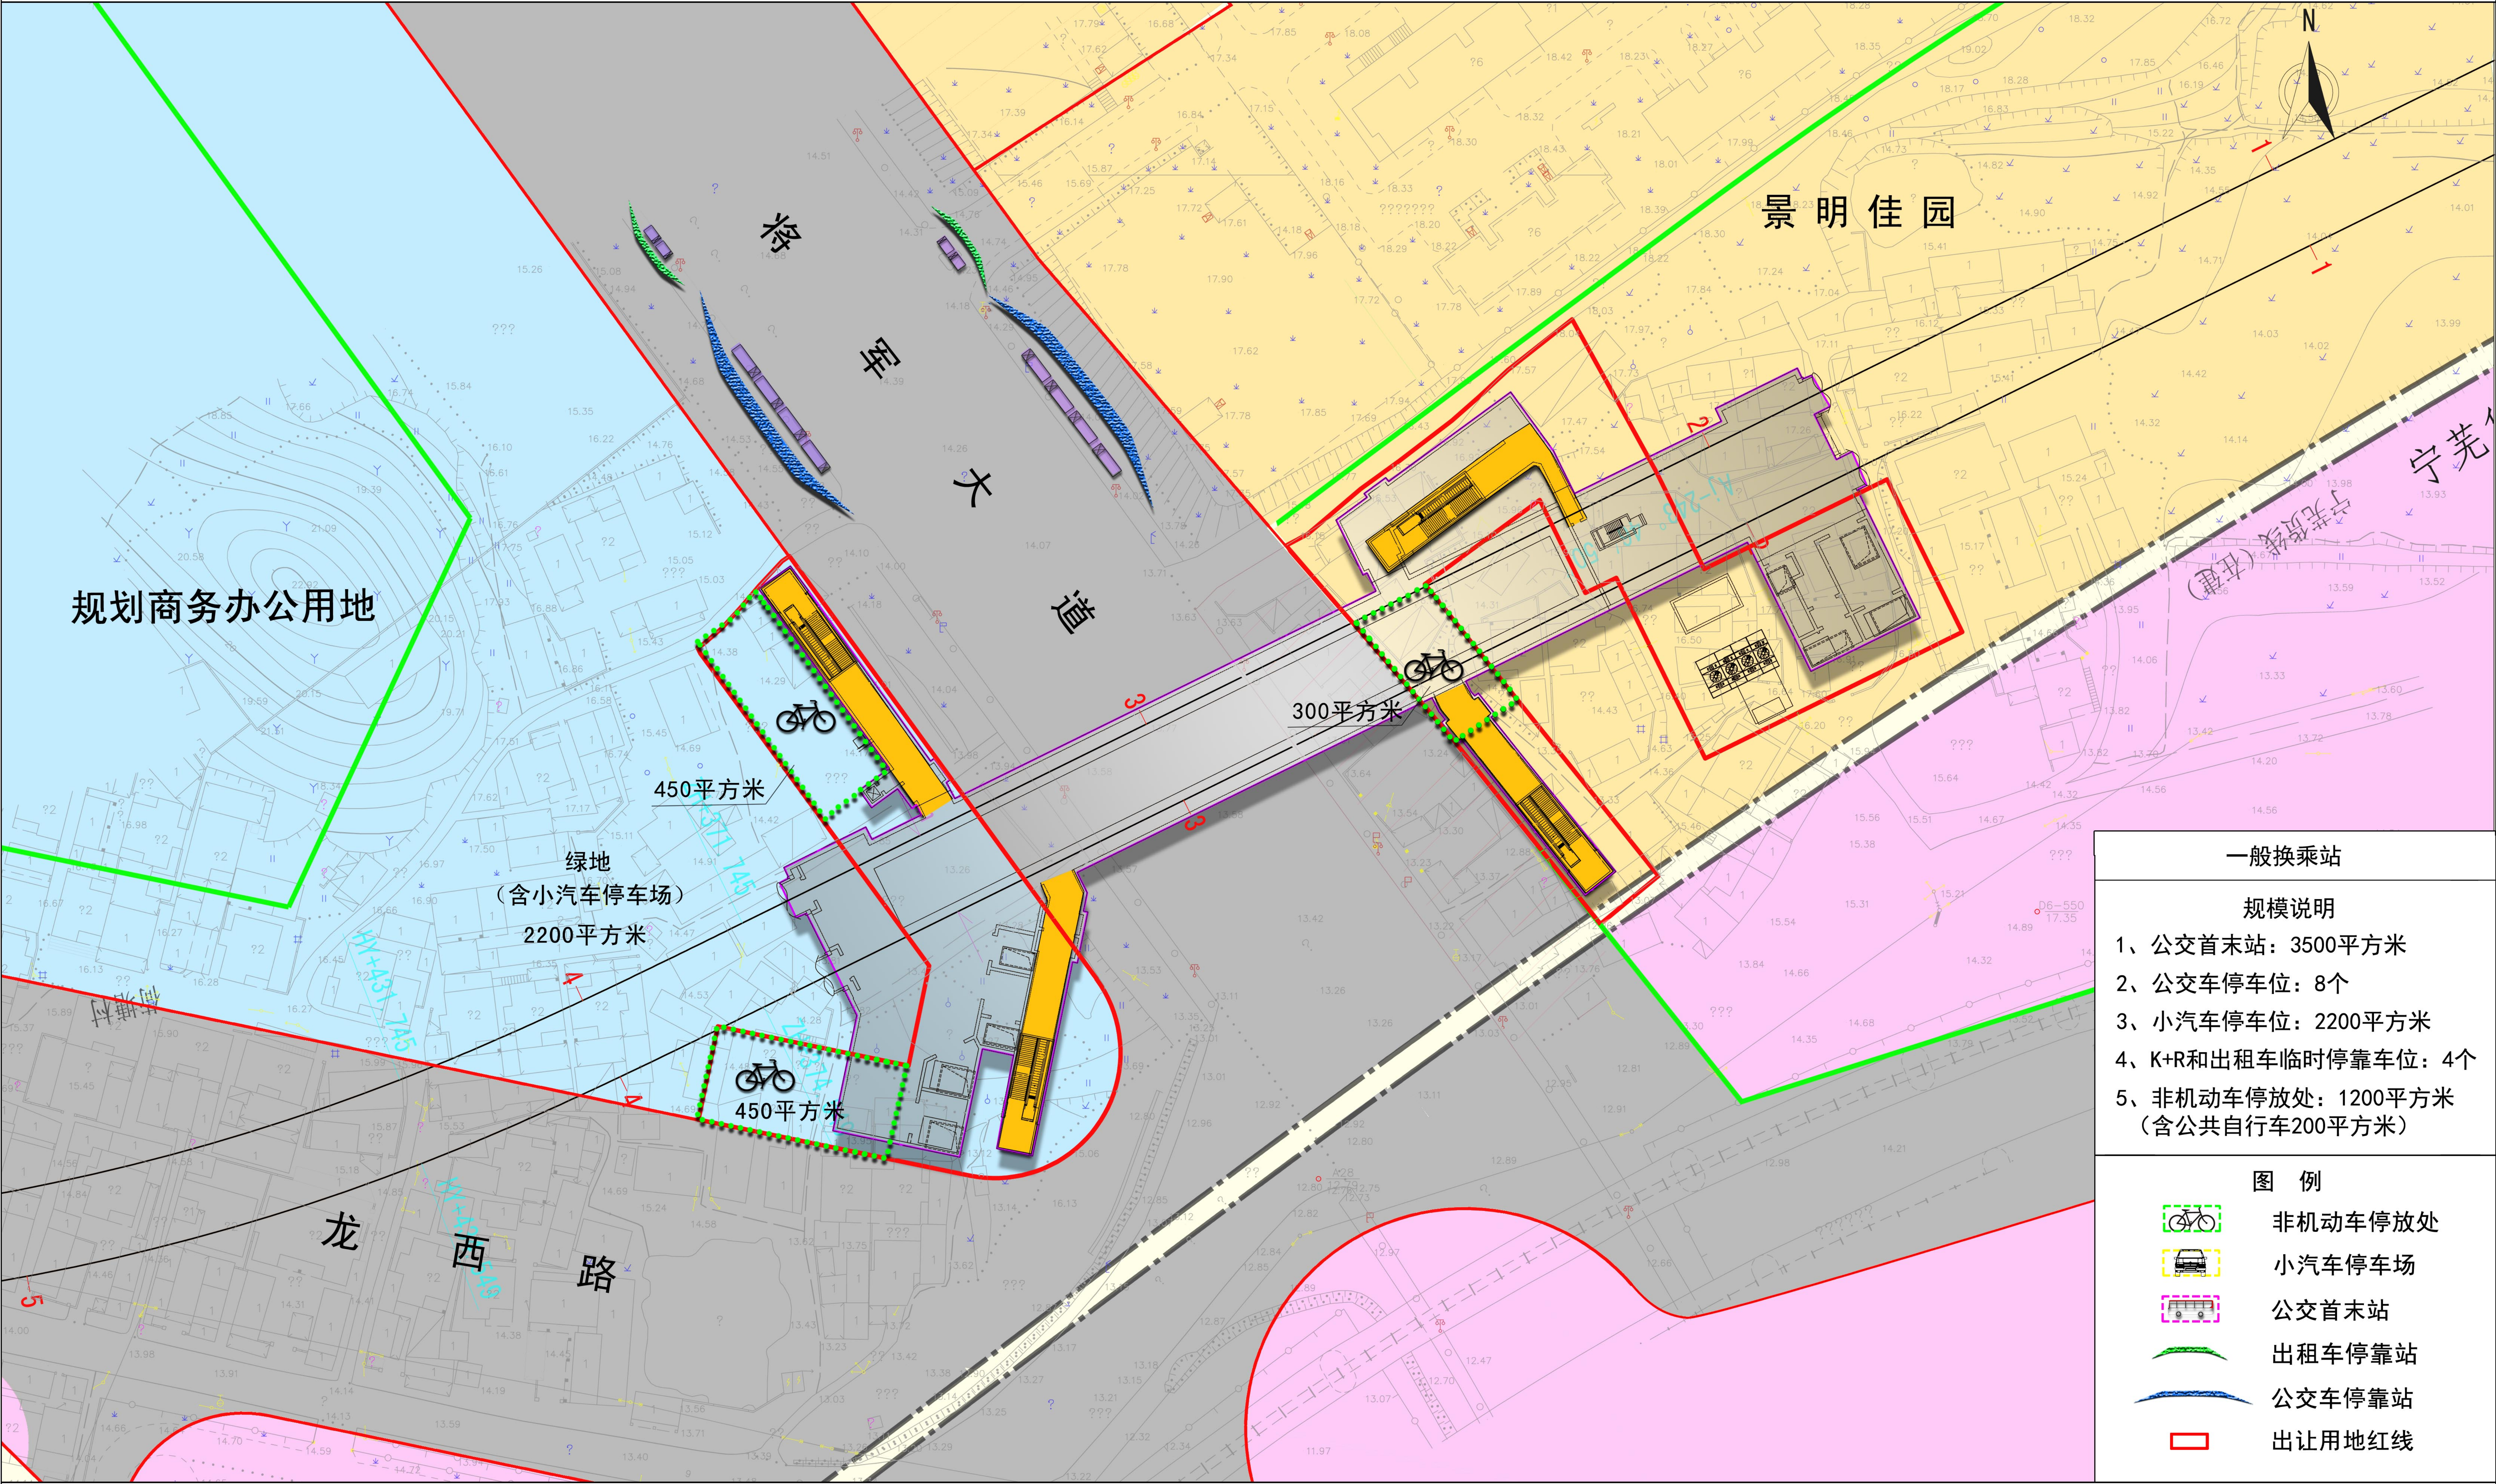

一般换乘站

规模说明

- 1、公交首末站：3500平方米
- 2、公交车停车位：8个
- 3、小汽车停车位：2200平方米
- 4、K+R和出租车临时停靠车位：4个
- 5、非机动车停放处：1200平方米（含公共自行车200平方米）


图例

- 非机动车停放处
- 小汽车停车场
- 公交首末站
- 出租车停靠站
- 公交车停靠站
- 出让用地红线

宁和城际一期与地面交通一体化换乘设施规划

图3

铁心桥站

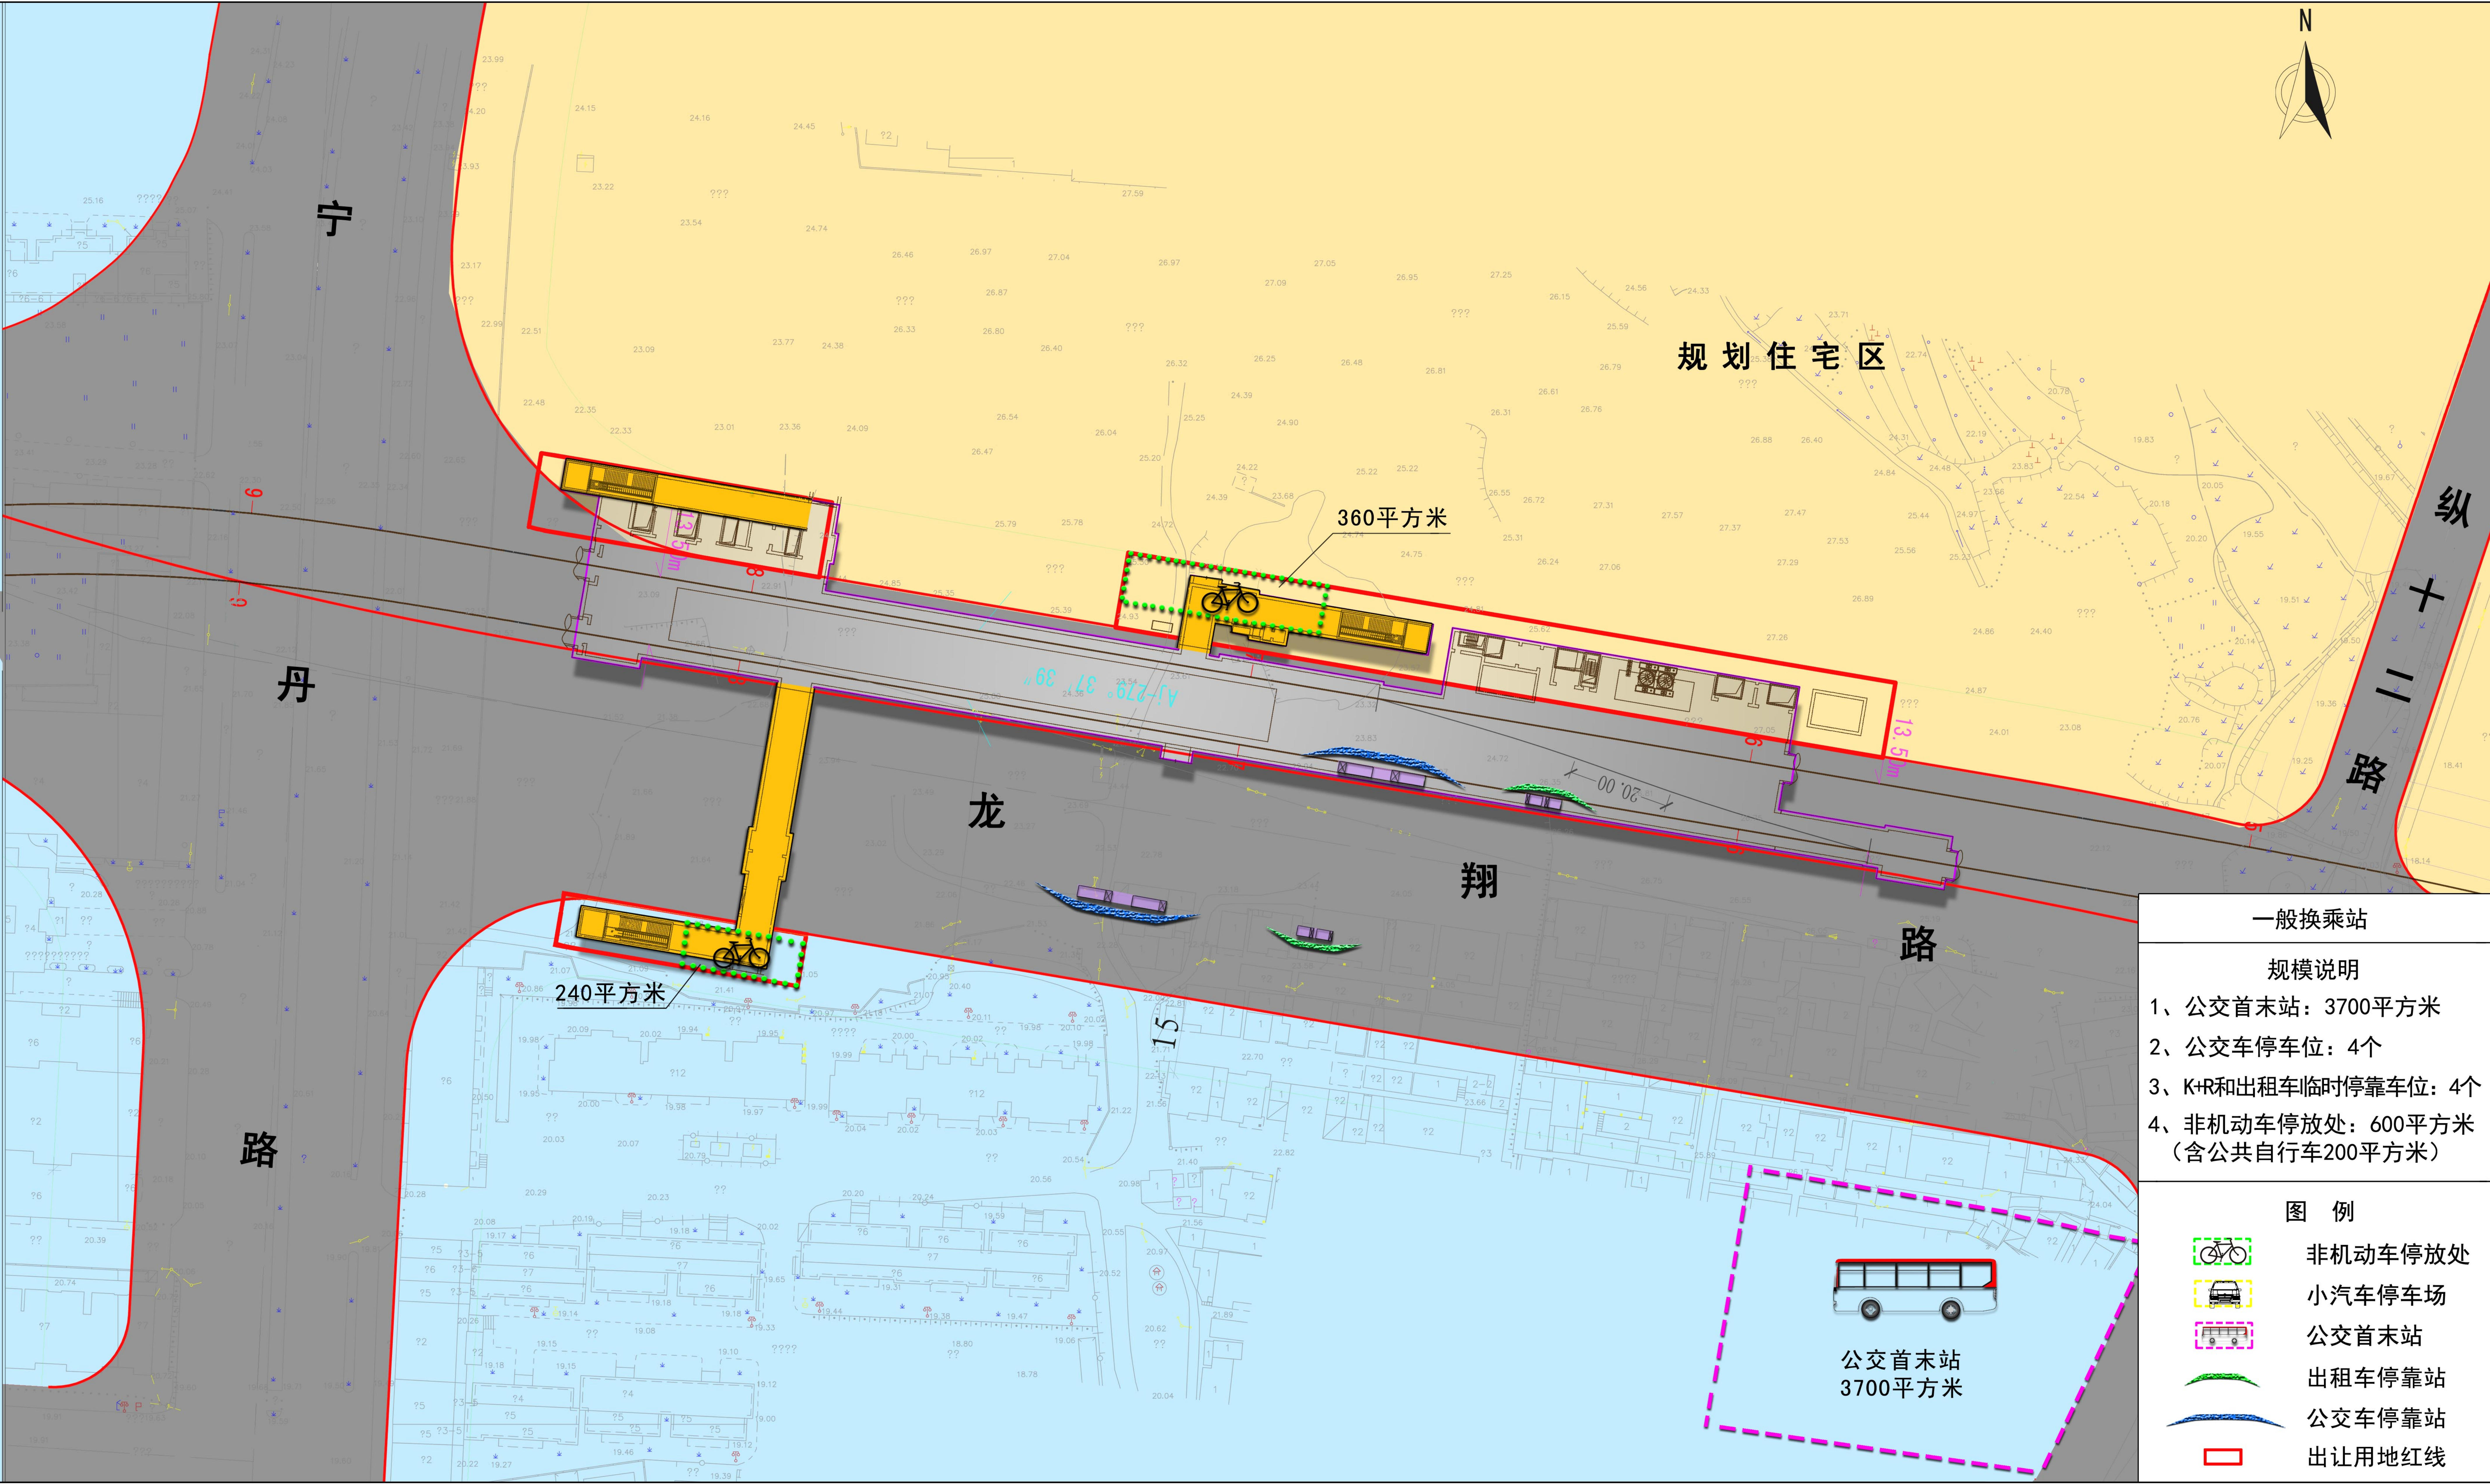

一般换乘站

规模说明

1、公交首末站：3700平方米

2、公交车停车位：4个

3、K+R和出租车临时停靠车位：4个

4、非机动车停放处：600平方米
(含公共自行车200平方米)

图例

非机动车停放处

小汽车停车场

公交首末站

出租车停靠站

公交车停靠站


出让用地红线



宁和城际一期与地面交通一体化换乘设施规划

图4

春江新城站

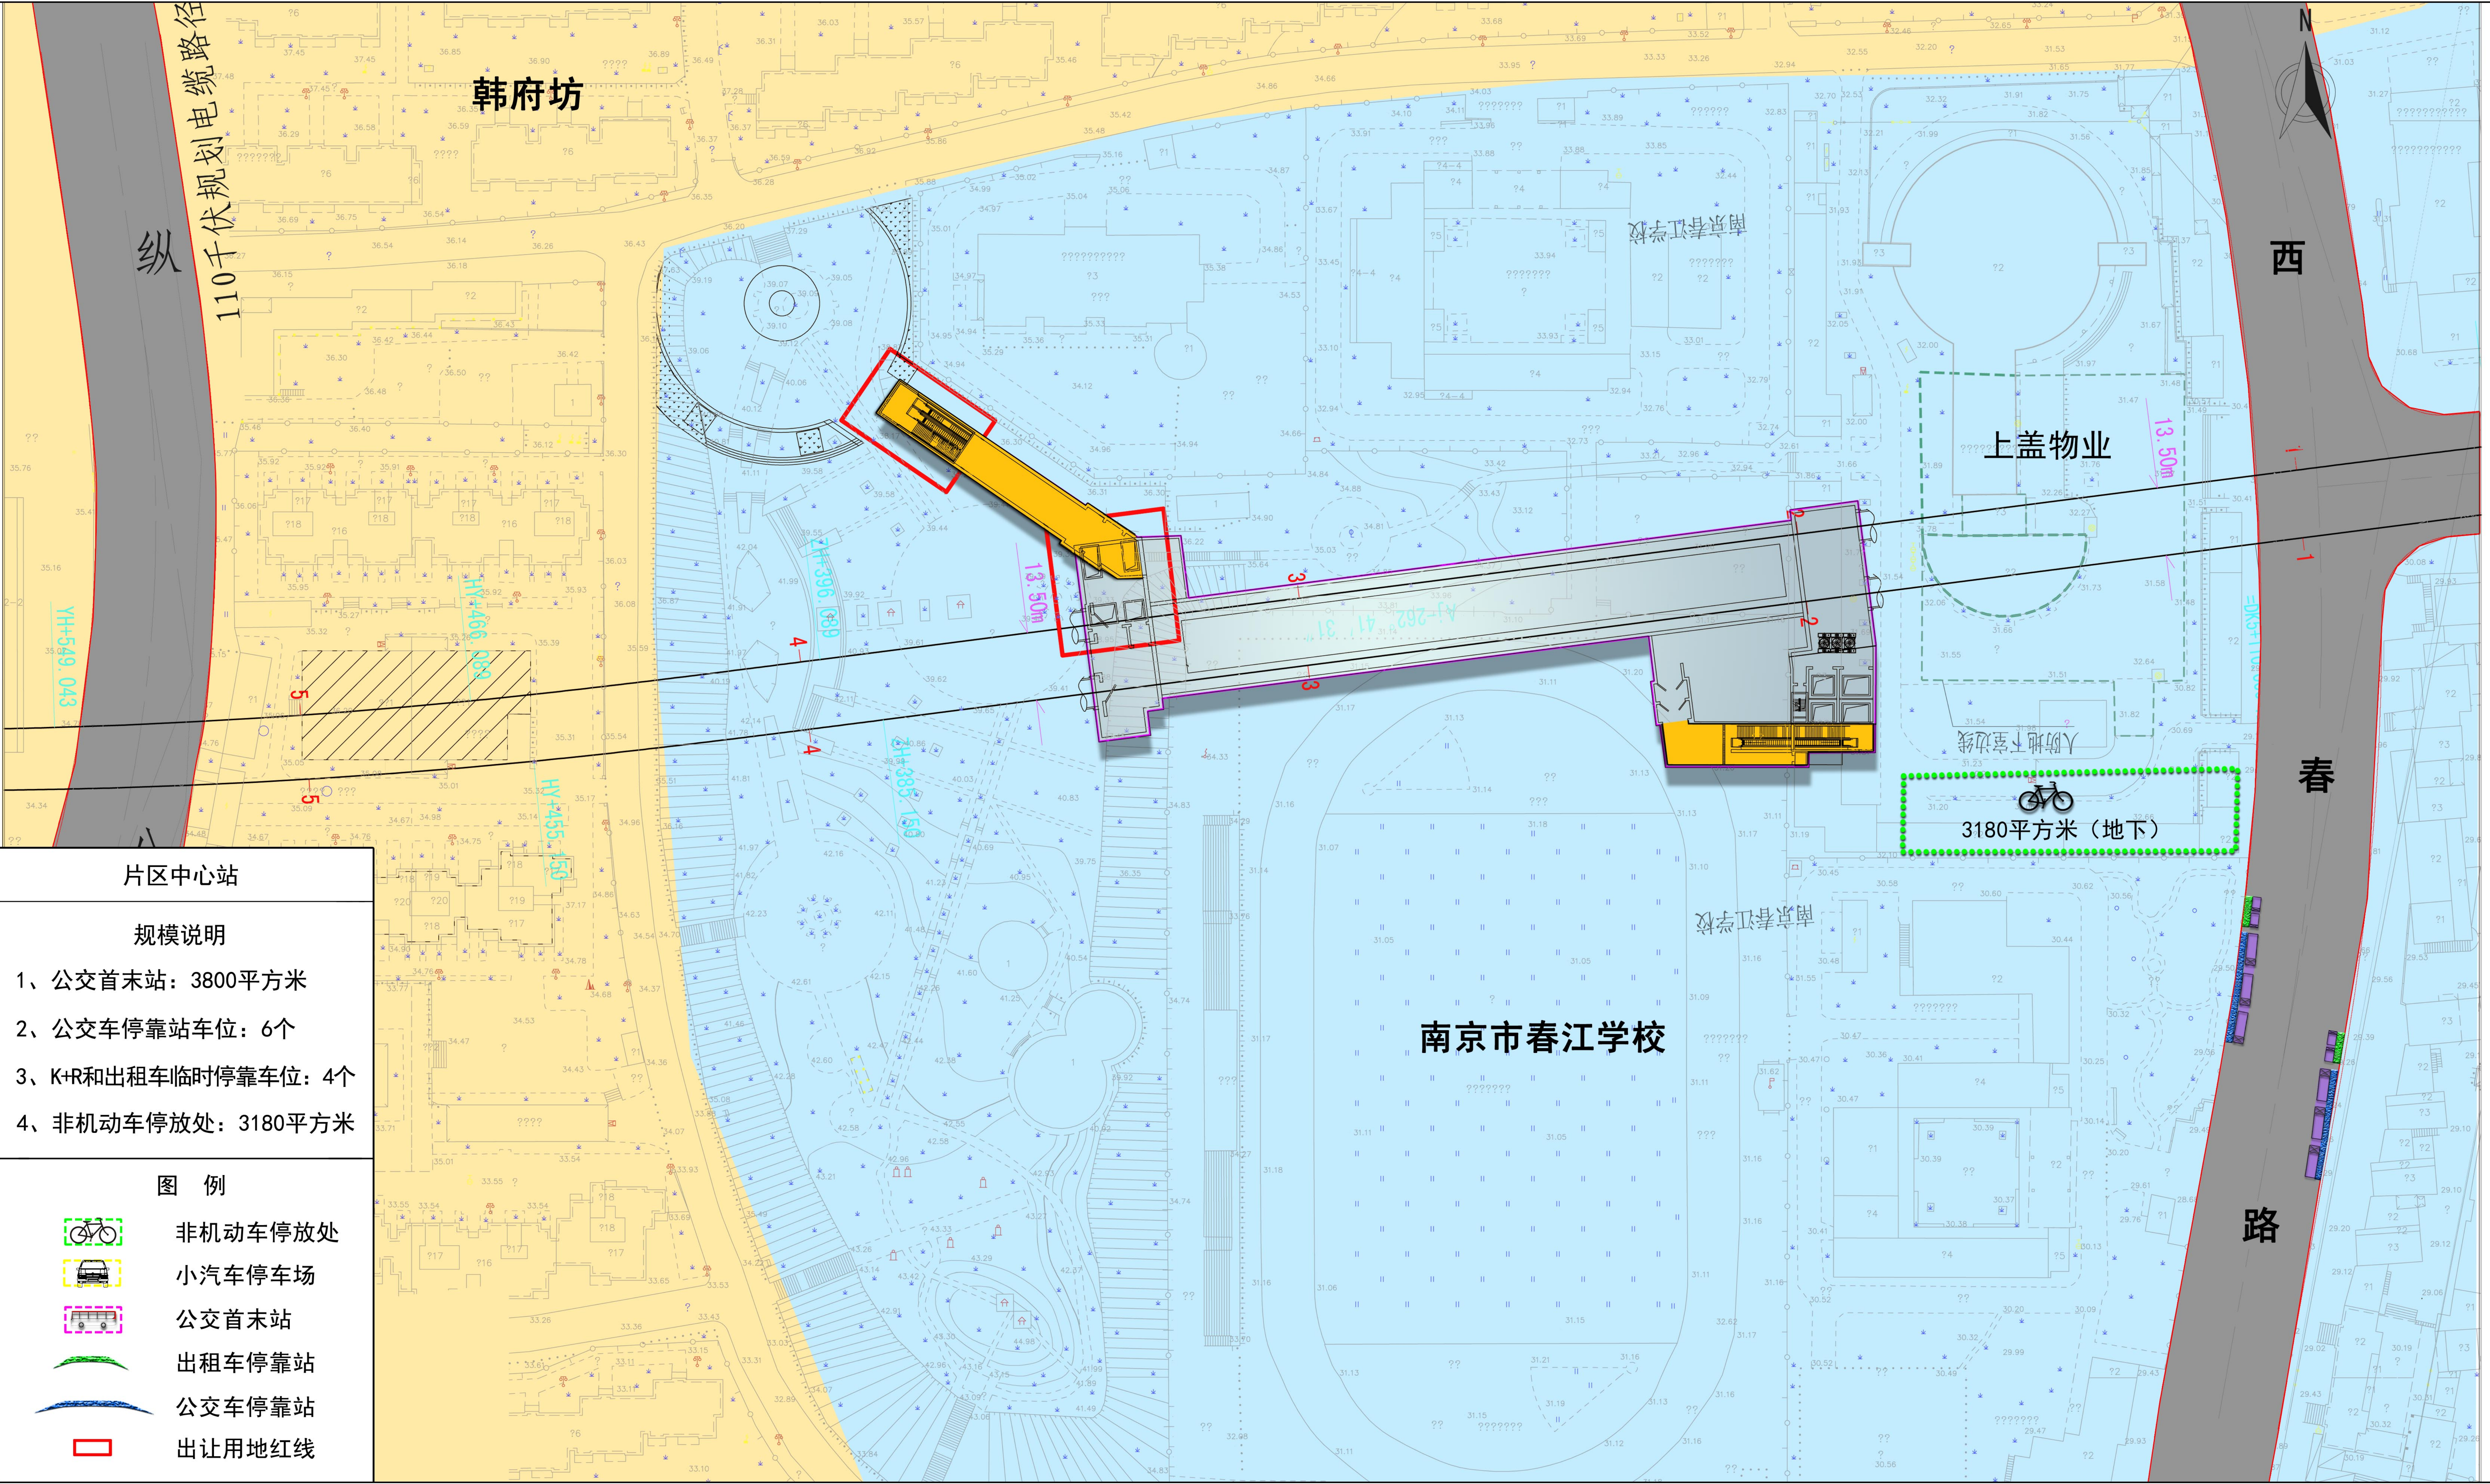

片区中心站

规模说明

- 1、公交首末站：3800平方米
- 2、公交车停靠站车位：6个
- 3、K+R和出租车临时停靠车位：4个
- 4、非机动车停放处：3180平方米

图 例

- 非机动车停放处
- 小汽车停车场
- 公交首末站
- 出租车停靠站
- 公交车停靠站
- 出让用地红线



华新路站




油坊桥站



宁和城际一期与地面交通一体化换乘设施规划

图7

中和街站

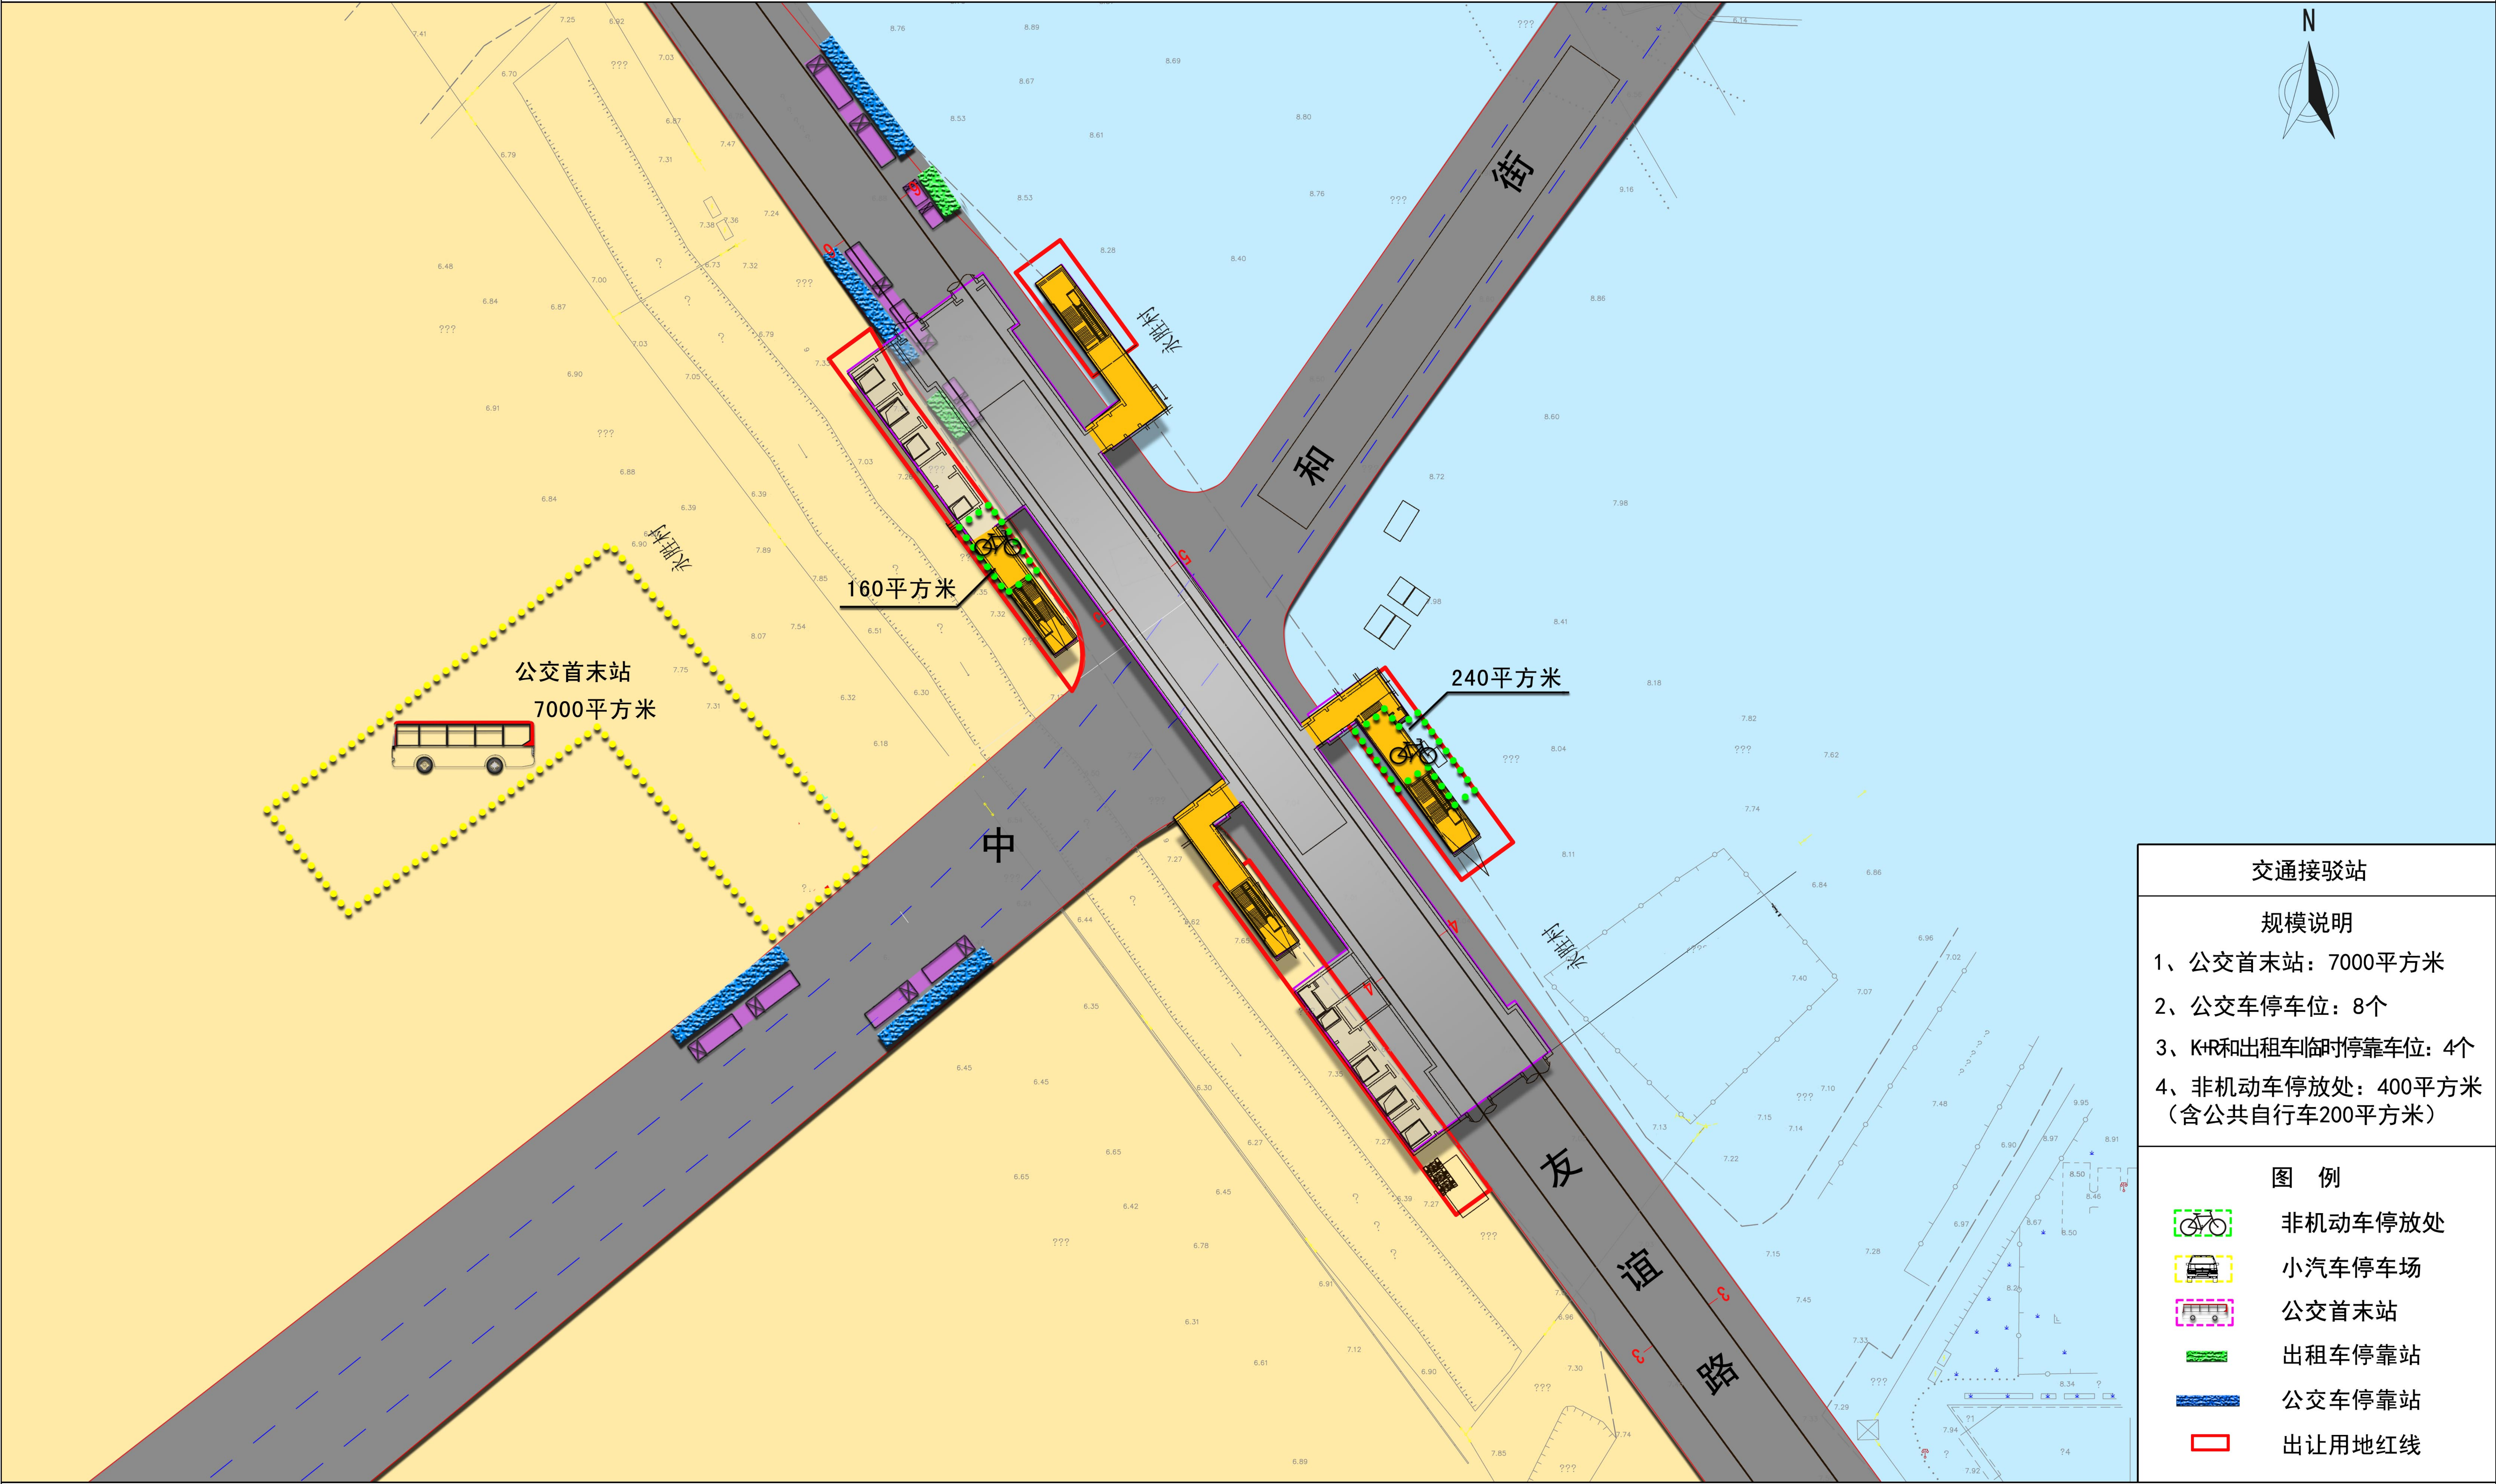

交通接驳站

规模说明

- 1、公交首末站：7000平方米
- 2、公交车停车位：8个
- 3、K和出租车临时停靠车位：4个
- 4、非机动车停放处：400平方米（含公共自行车200平方米）


图 例

- 非机动车停放处
- 小汽车停车场
- 公交首末站
- 出租车停靠站
- 公交车停靠站
- 出让用地红线

宁和城际一期与地面交通一体化换乘设施规划

图8

黄河路站

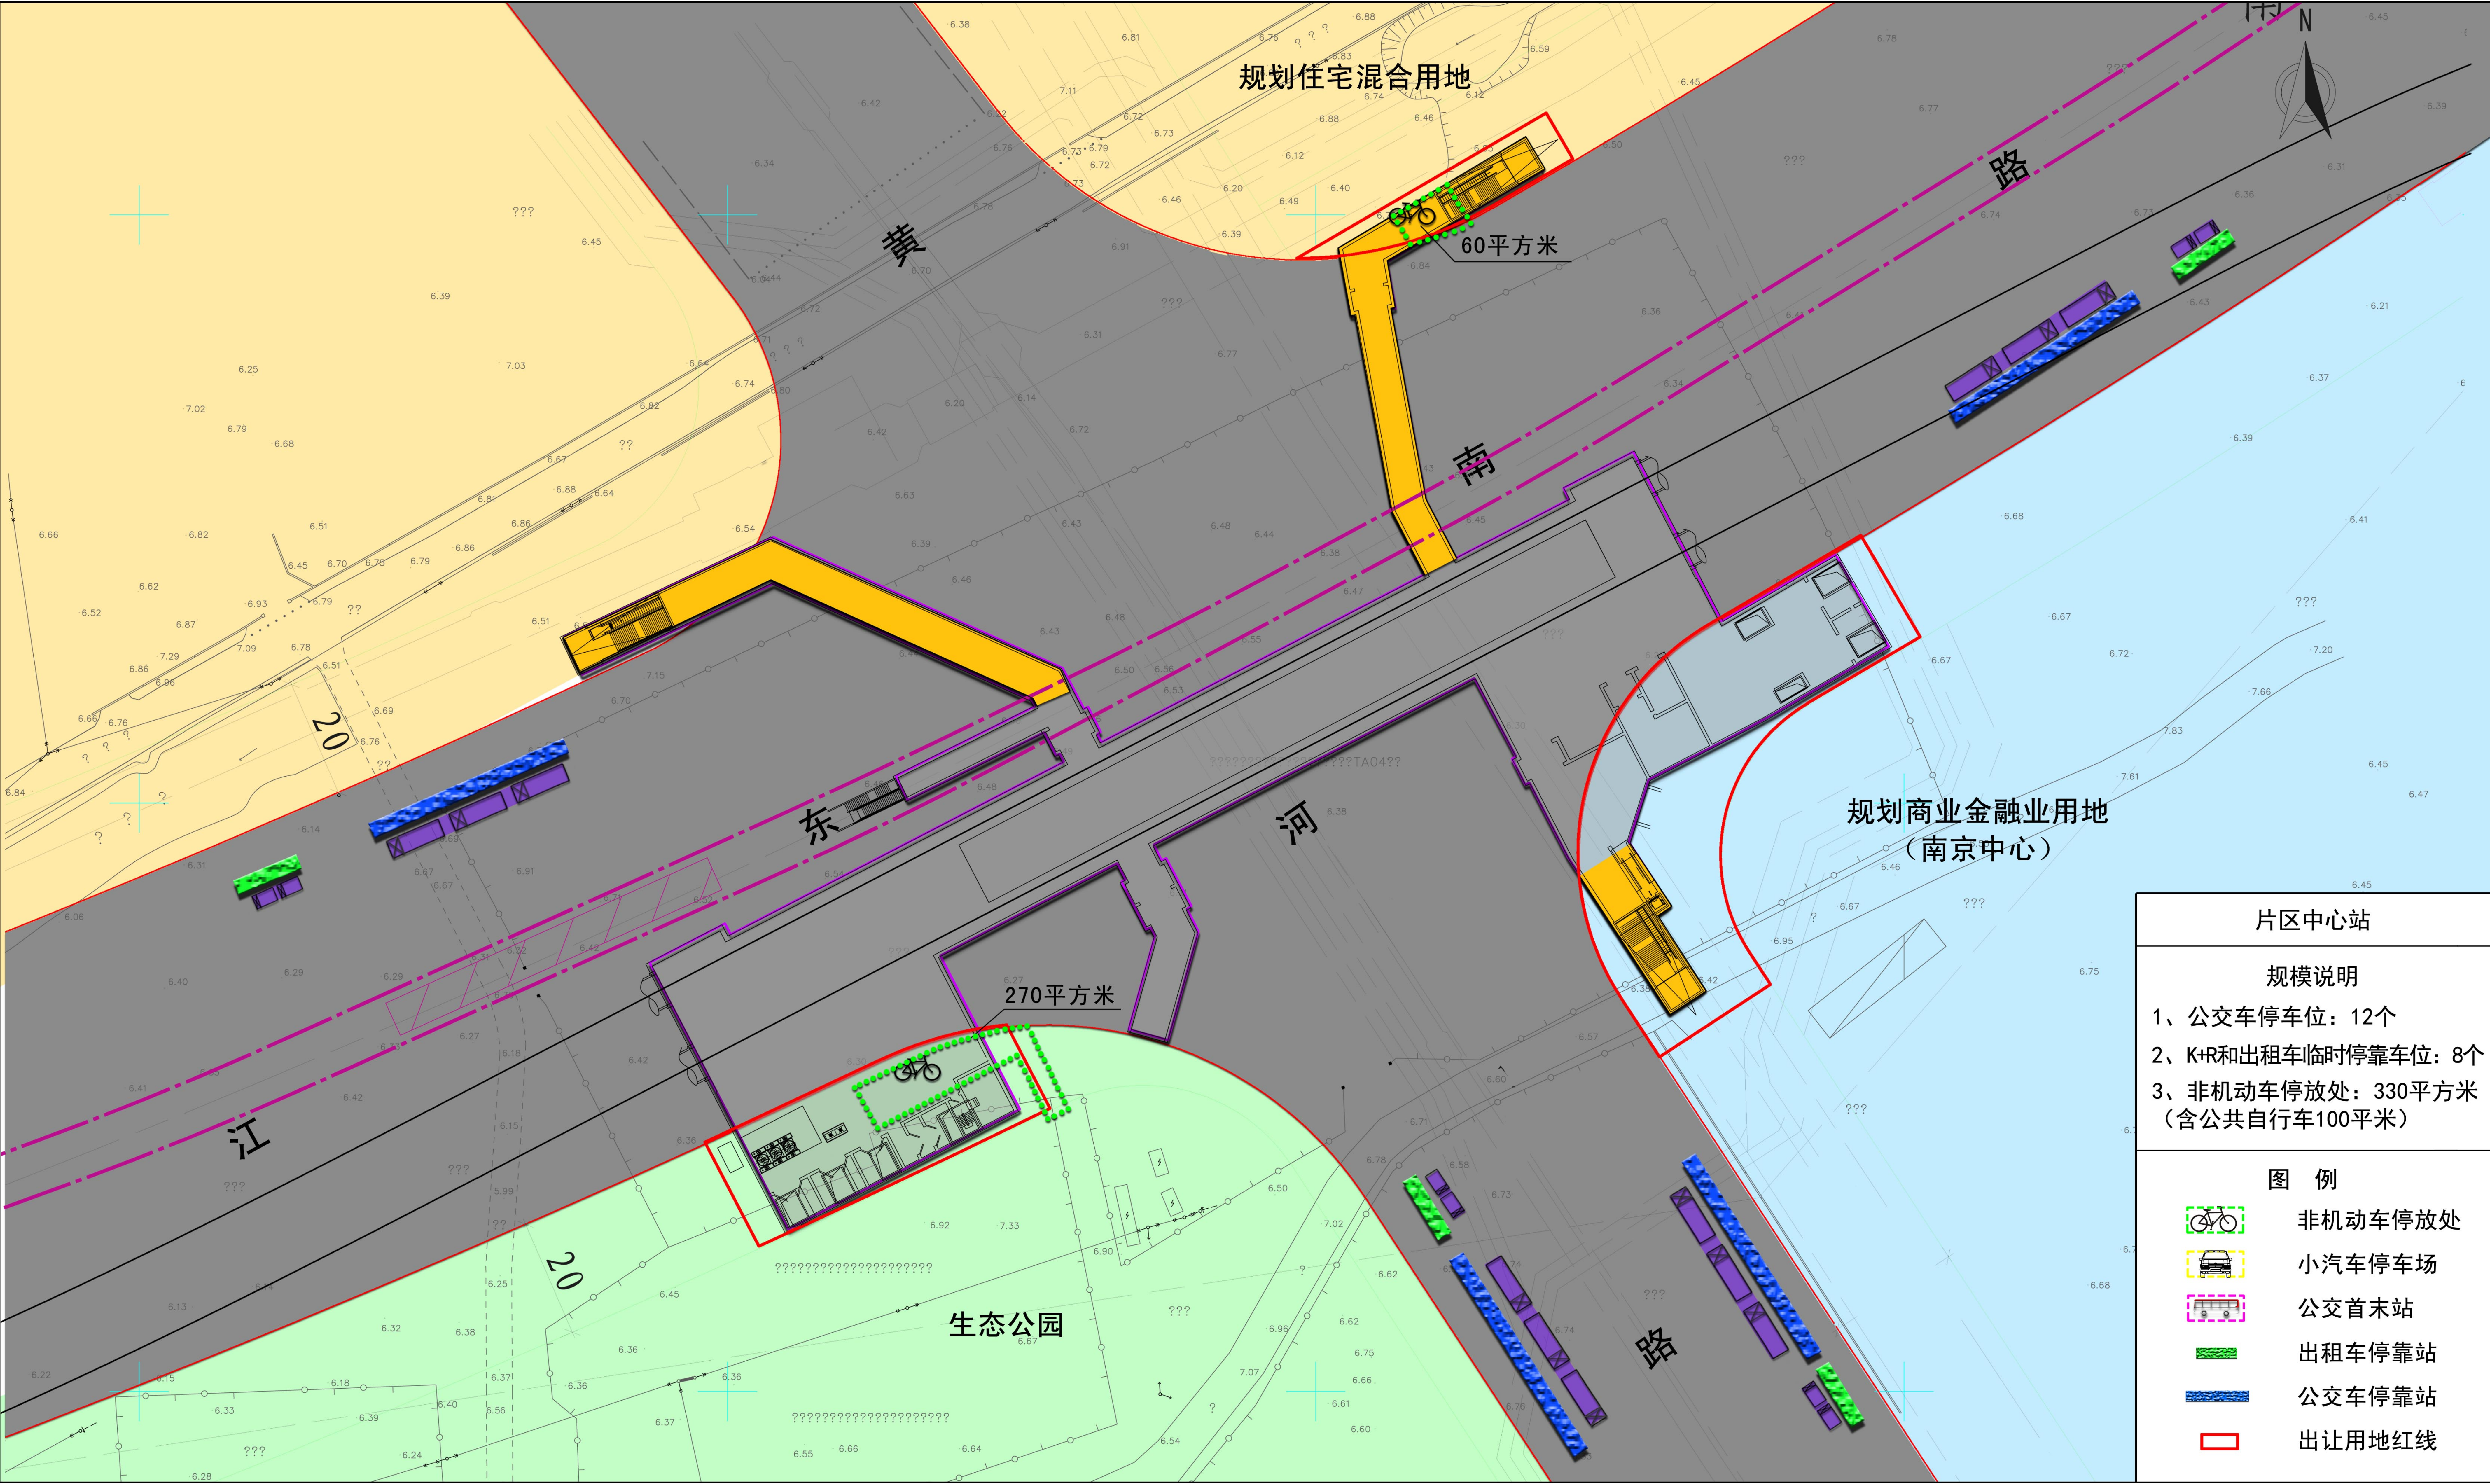

片区中心站

规模说明

1、公交车停车位：12个

2、K+R和出租车临时停靠车位：8个

3、非机动车停放处：330平方米
(含公共自行车100平米)

图 例

非机动车停放处

小汽车停车场

公交首末站

出租车停靠站

公交车停靠站


出让用地红线



宁和城际一期与地面交通一体化换乘设施规划

图9

天河路站

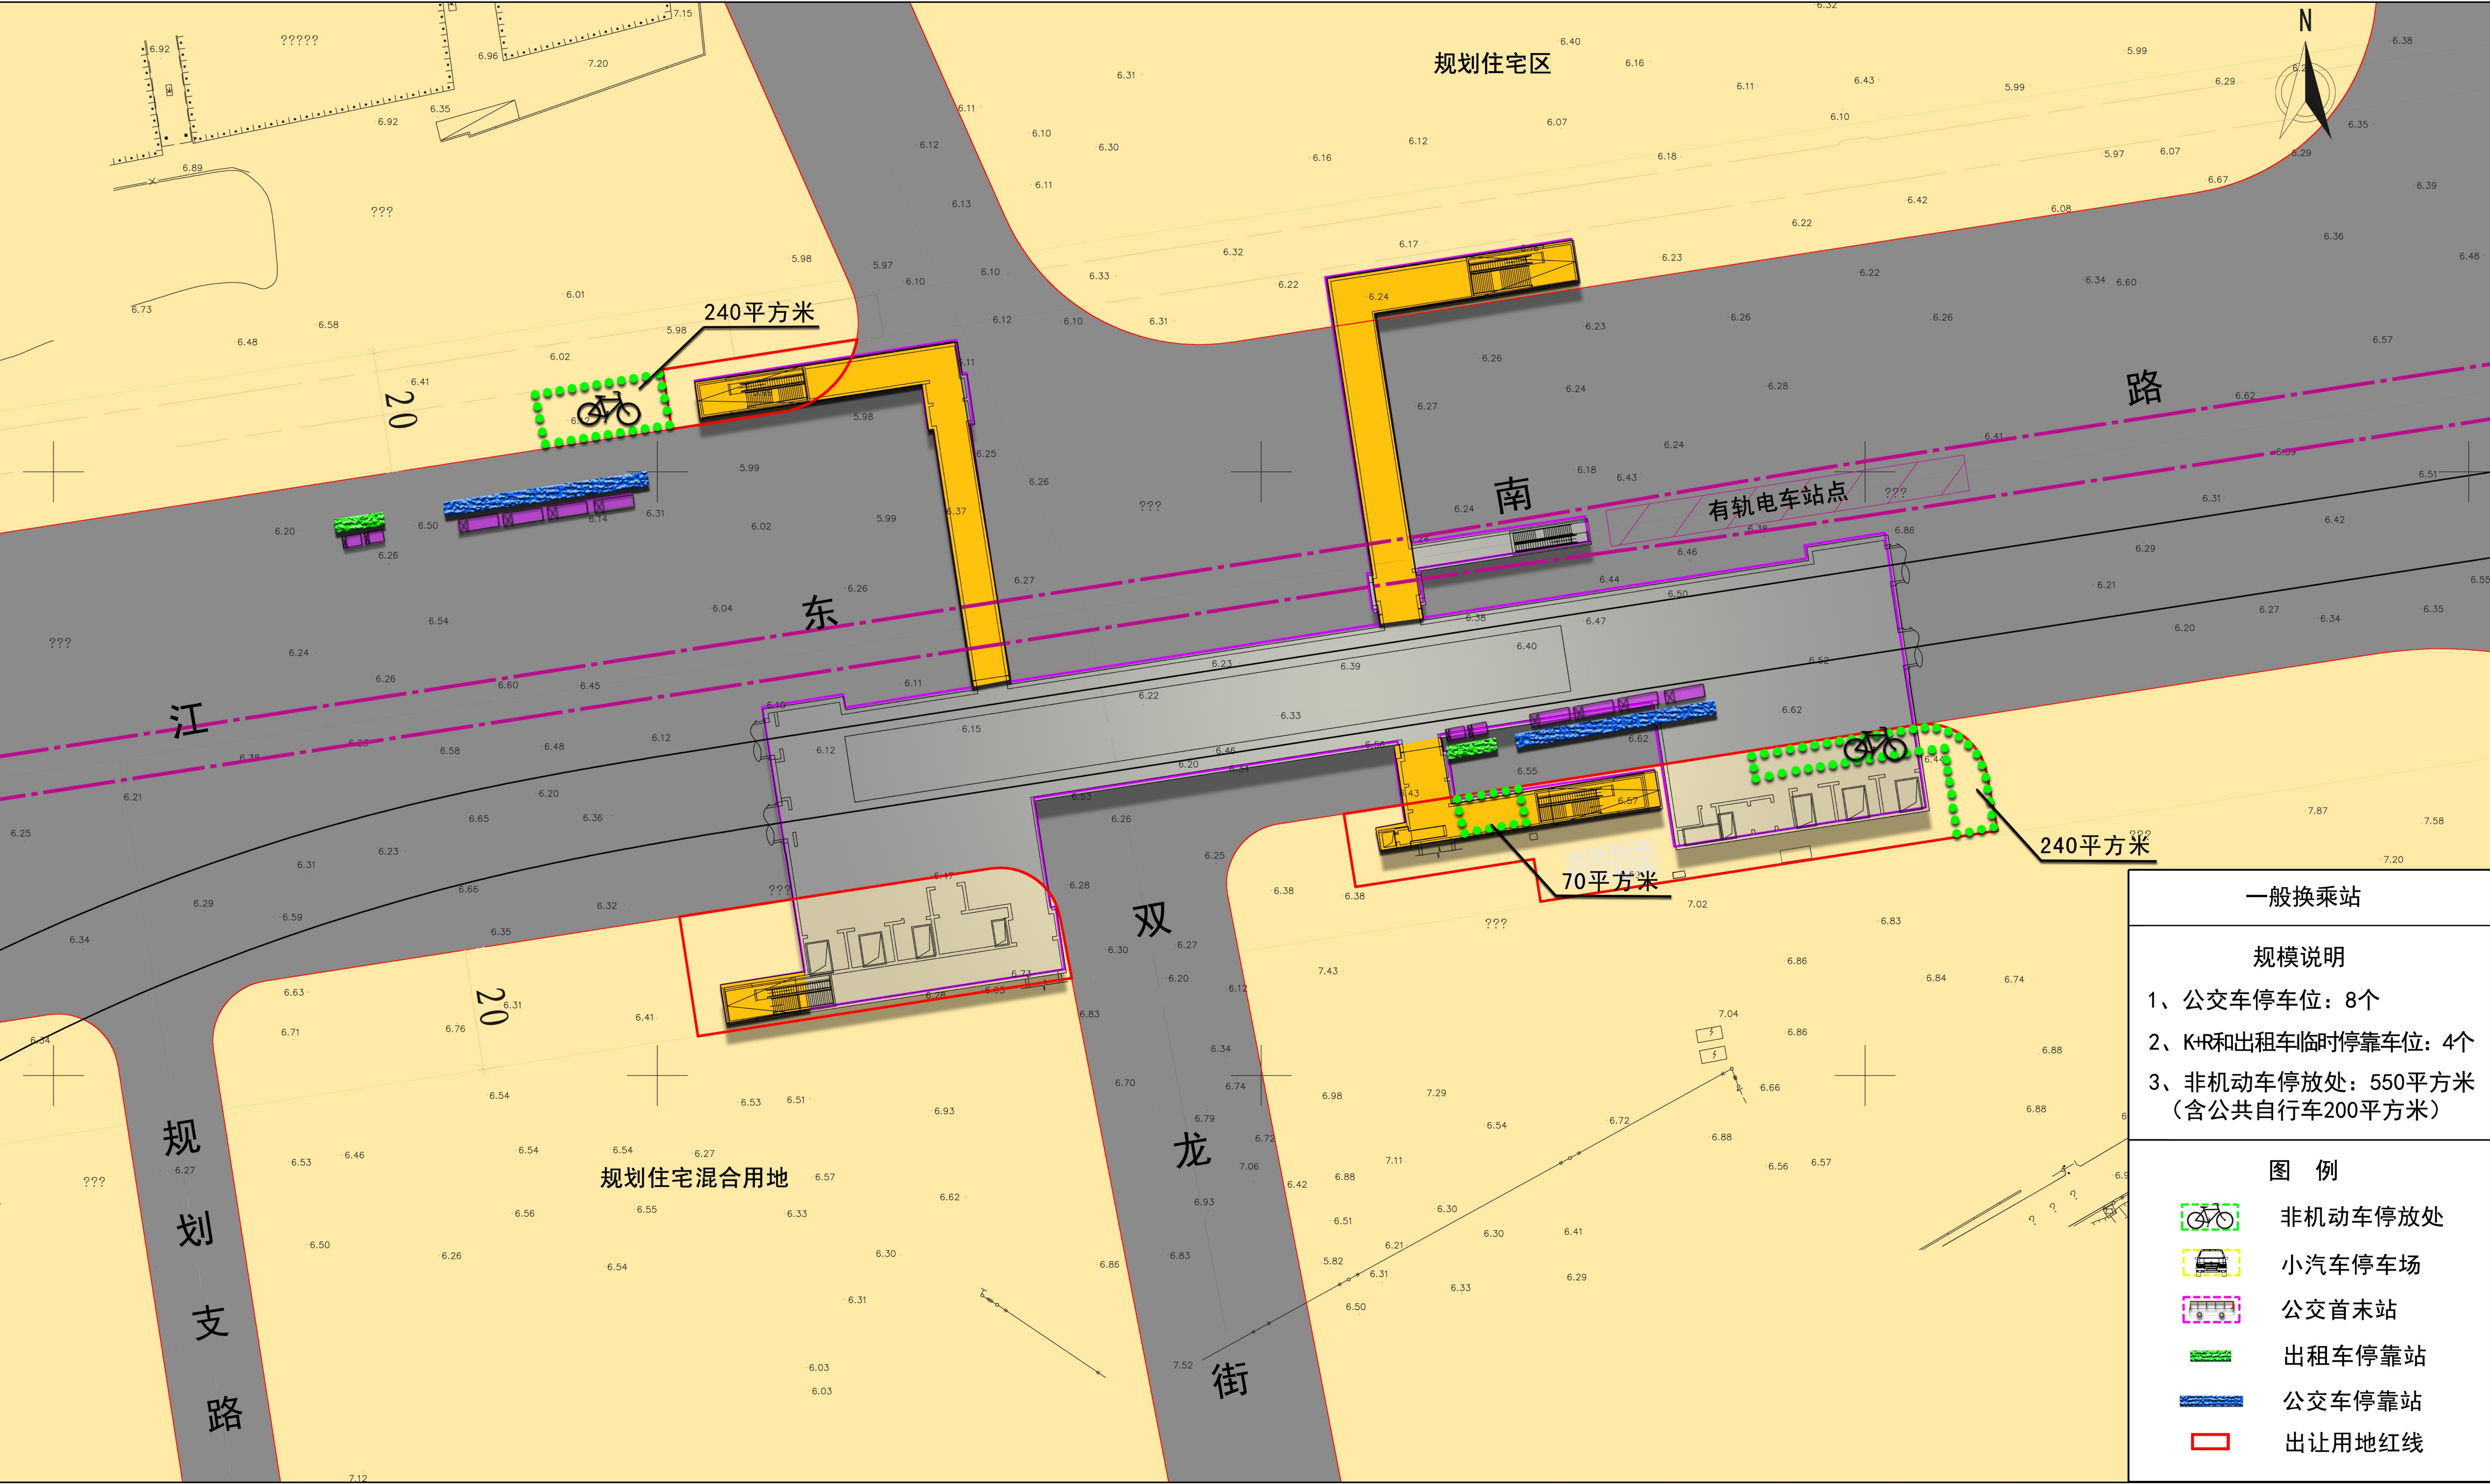

一般换乘站	
规模说明	
1、公交车停车位：8个	
2、K+R和出租车临时停靠车位：4个	
3、非机动车停放处：550平方米 (含公共自行车200平方米)	
图 例	
	非机动车停放处
	小汽车停车场
	公交首末站
	出租车停靠站
	公交车停靠站
	出让用地红线