


海原县七营镇五营村“多规合一”实用性村庄规划 图集

图纸目录

01	村庄区位图	17	公共服务设施规划图
02	土地利用现状图	18	村庄产业布局规划图
03	土地权属图	19	五营一组平面图
04	建筑质量分析图	20	五营二、三组平面图
05	道路交通现状图	21	五营四、五组平面图
06	公共服务设施现状图	22	五营六、七组平面图
07	国土空间规划用地布局图	23	村庄国土空间综合整治图
08	国土空间底线管控图	24	村庄防灾减灾规划图
09	村域三生空间布局图	25	村庄近期项目图
10	村域路网规划布局图	26	五营一组竖向图
11	村域道路工程规划图	27	五营二、三组竖向图
12	村庄供水工程规划图	28	五营四、五组竖向图
13	村庄排水工程规划图	29	五营六、七组竖向图
14	村庄电力通信工程规划图		
15	村庄环卫设施规划图		
16	村庄亮化工程规划图		

海原县七营镇**五营村**“多规合一”实用性村庄规划（2022-2035）



七营镇五营村
区位图

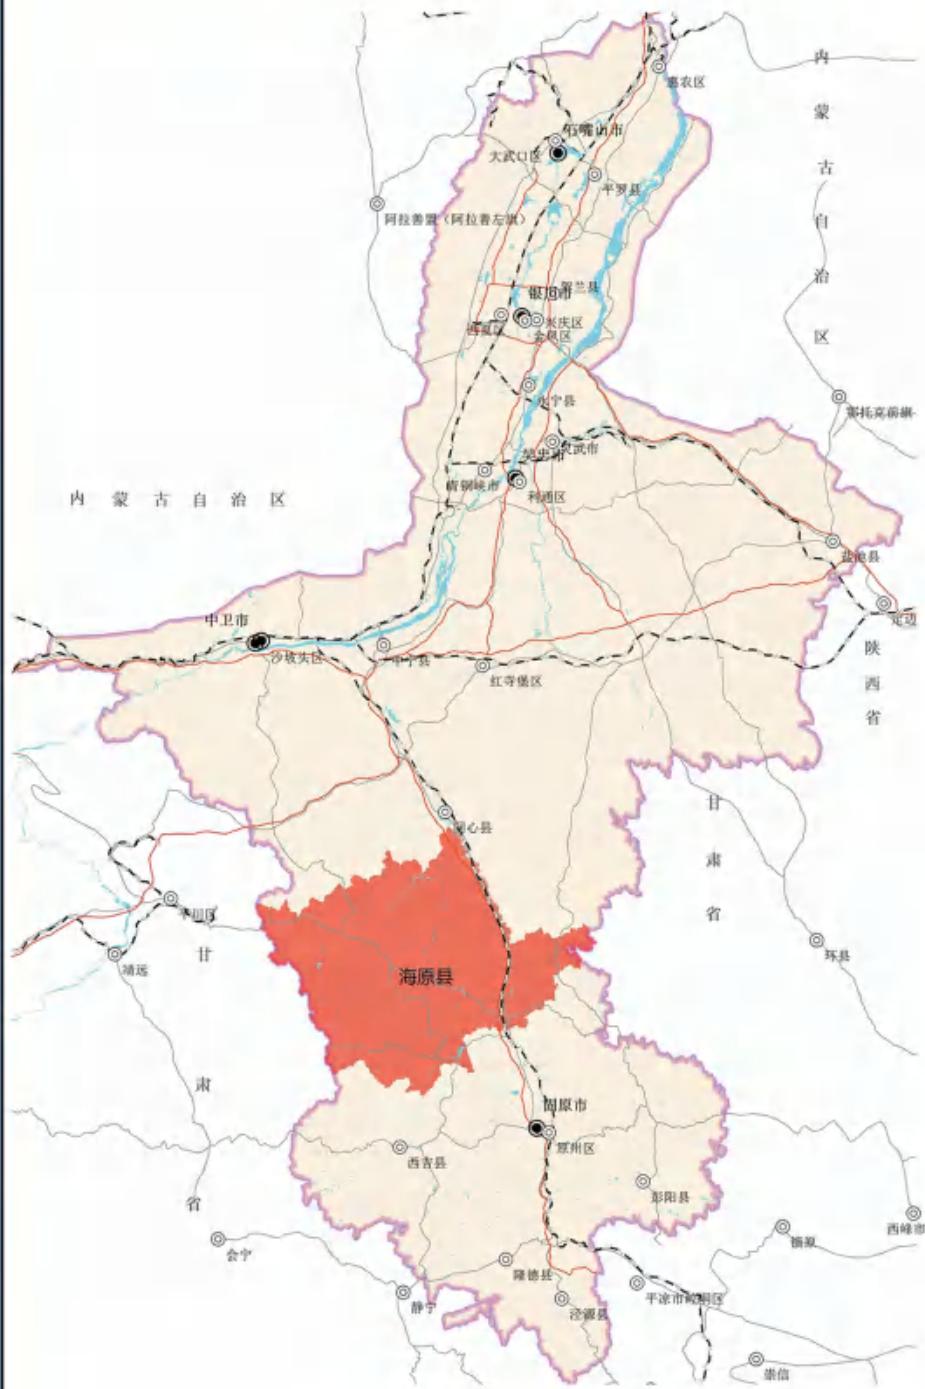

海原县位于宁夏回族自治区中部干旱带，中卫市的南部山区，南连西吉县，东南接原州区，东北临同心县，西邻甘肃省靖远县和会宁县，为中卫市所辖三县（区）之一。五营村所在七营镇位于海原县东部，紧靠海兴开发区。五营村位于七营镇东南侧，西、北接西安镇张堡村、马莲村、八营村，南邻三河镇小河村，东靠海甘城乡，距离海兴开发区直线距离约6公里。

海原县七营镇五营村“多规合一”实用性村庄规划（2022-2035）

村域土地利用现状图

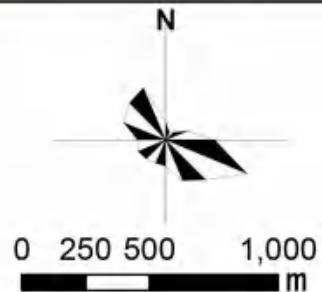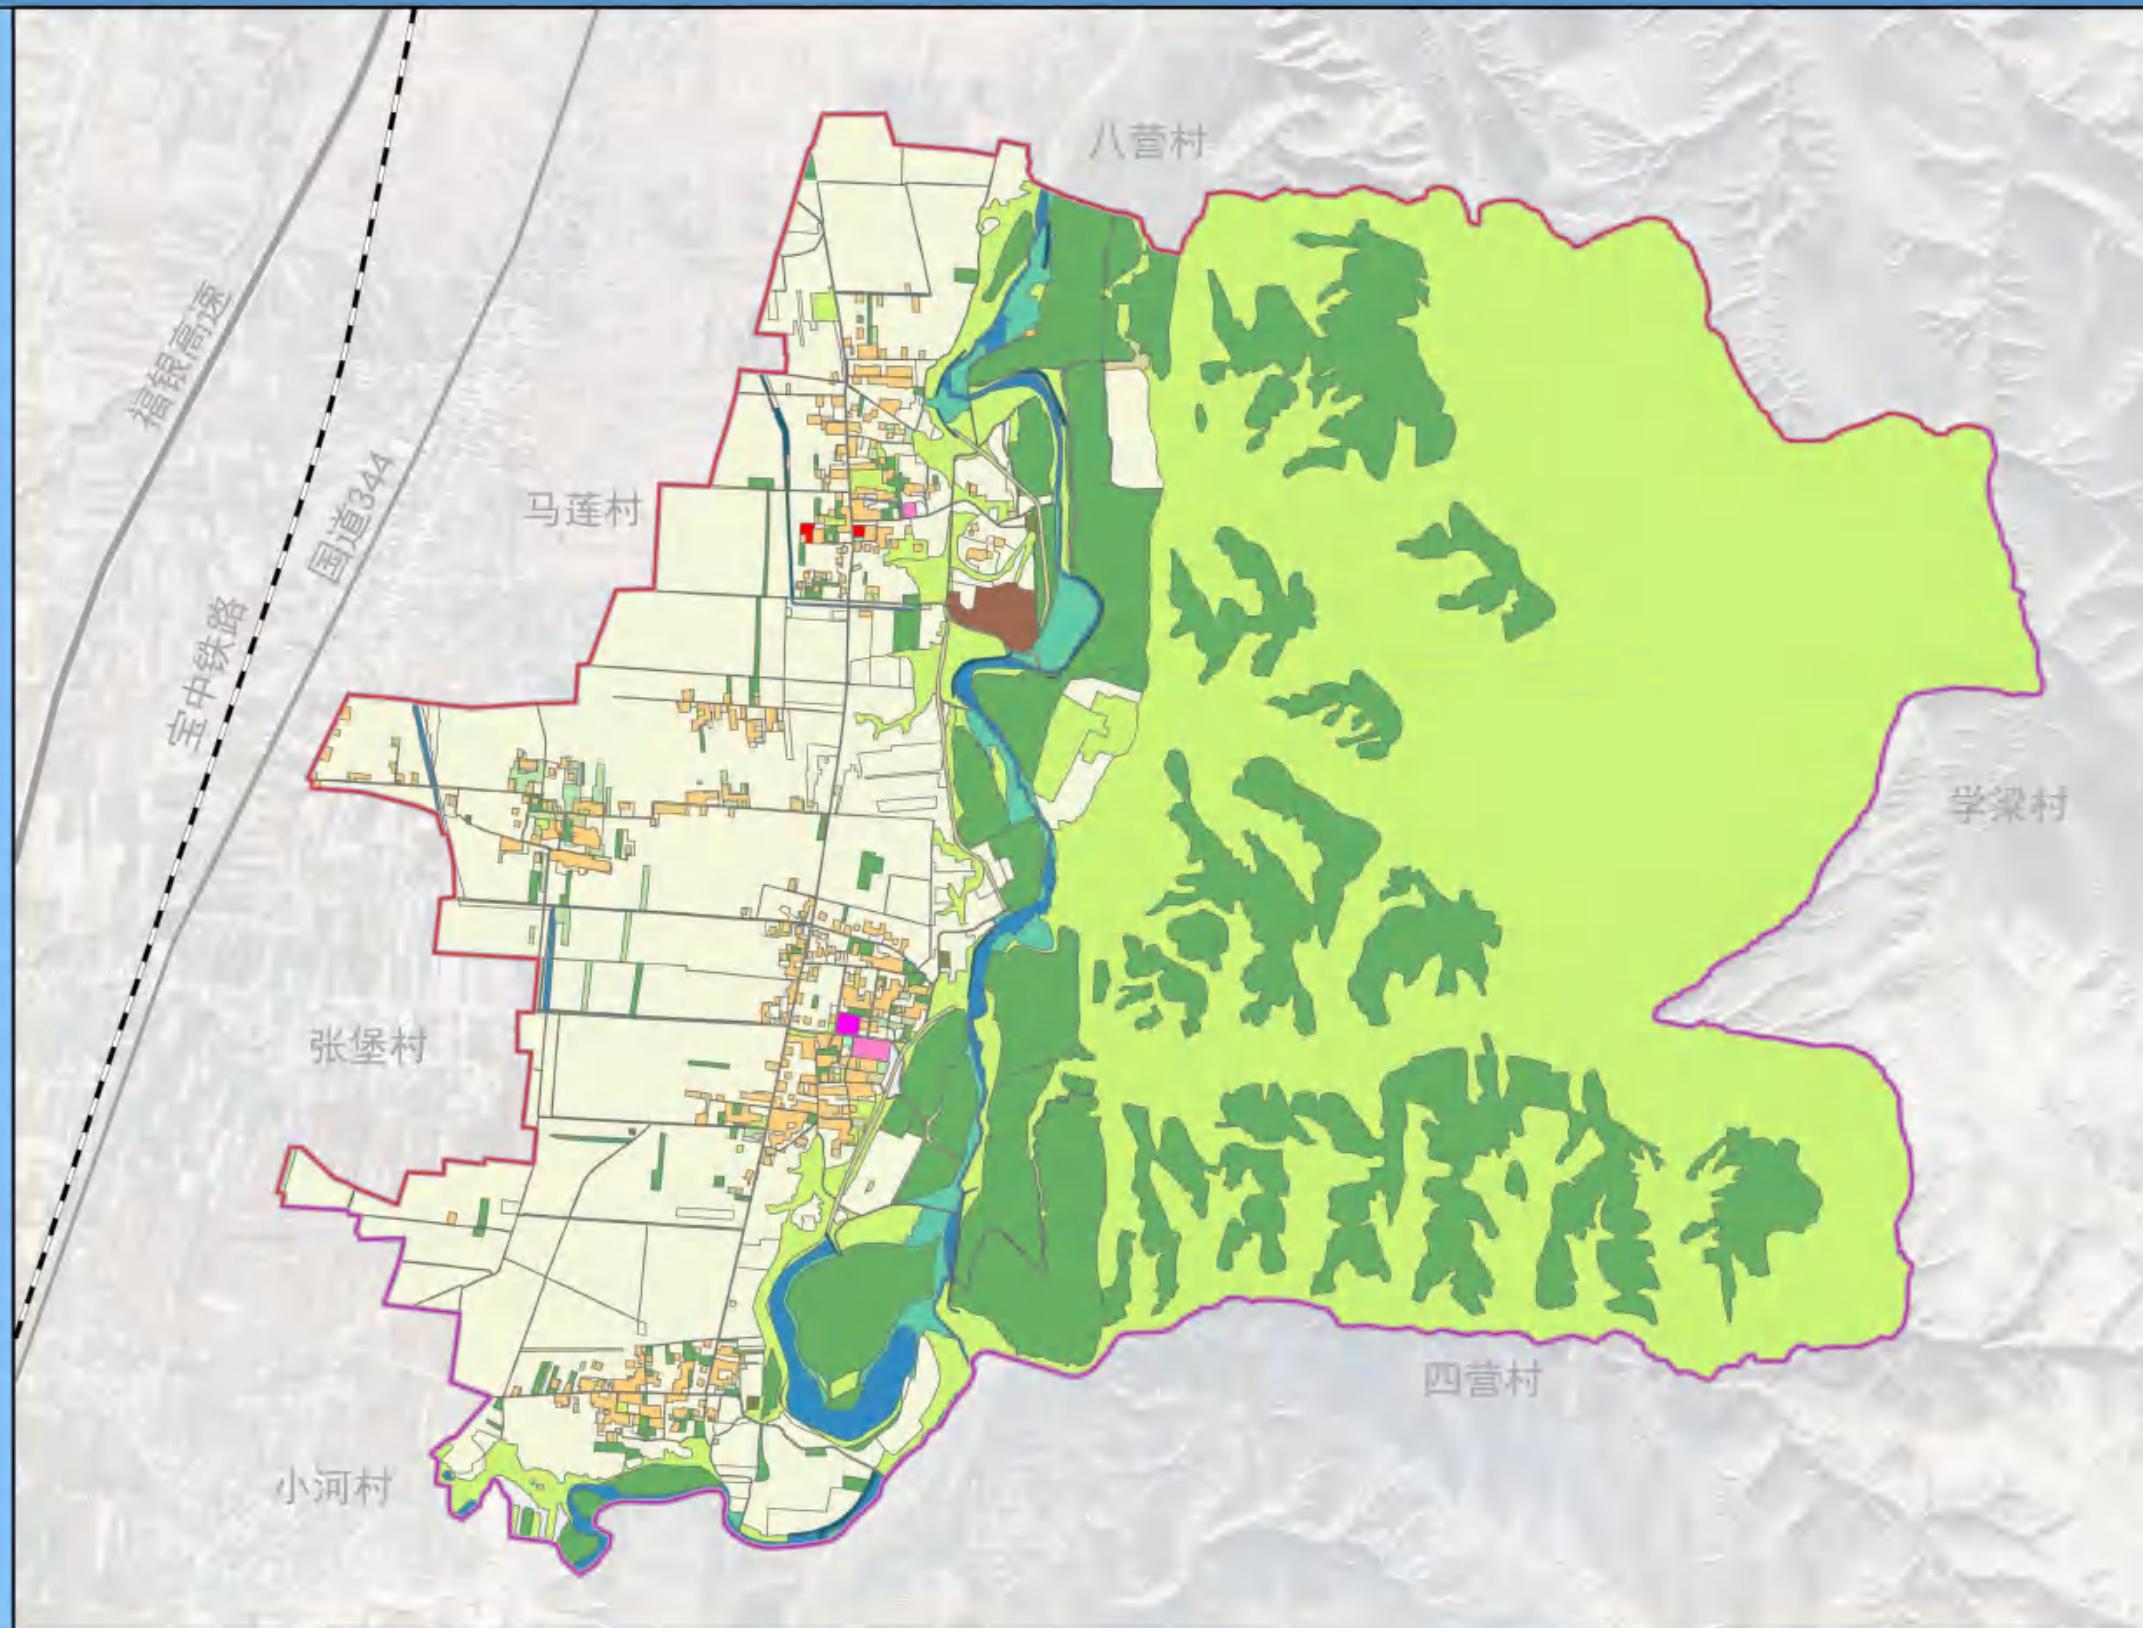

图例

- | | |
|------|------------|
| 01 | 耕地 |
| 02 | 园地 |
| 03 | 林地 |
| 04 | 草地 |
| 05 | 湿地 |
| 06 | 农业设施建设用地 |
| 0703 | 农村宅基地 |
| 0704 | 农村社区服务设施用地 |
| 0804 | 教育用地 |
| 09 | 商业用地 |
| 1002 | 采矿用地 |
| 13 | 公用设施用地 |
| 1403 | 广场用地 |
| 15 | 特殊用地 |
| 17 | 陆地水域 |
| 2306 | 裸土地 |
| — | 镇界 |
| — | 行政村界 |

海原县七营镇五营村“多规合一”实用性村庄规划（2022-2035）

村域土地现状
权属图

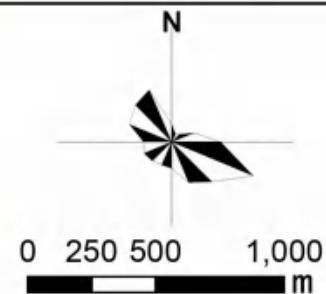
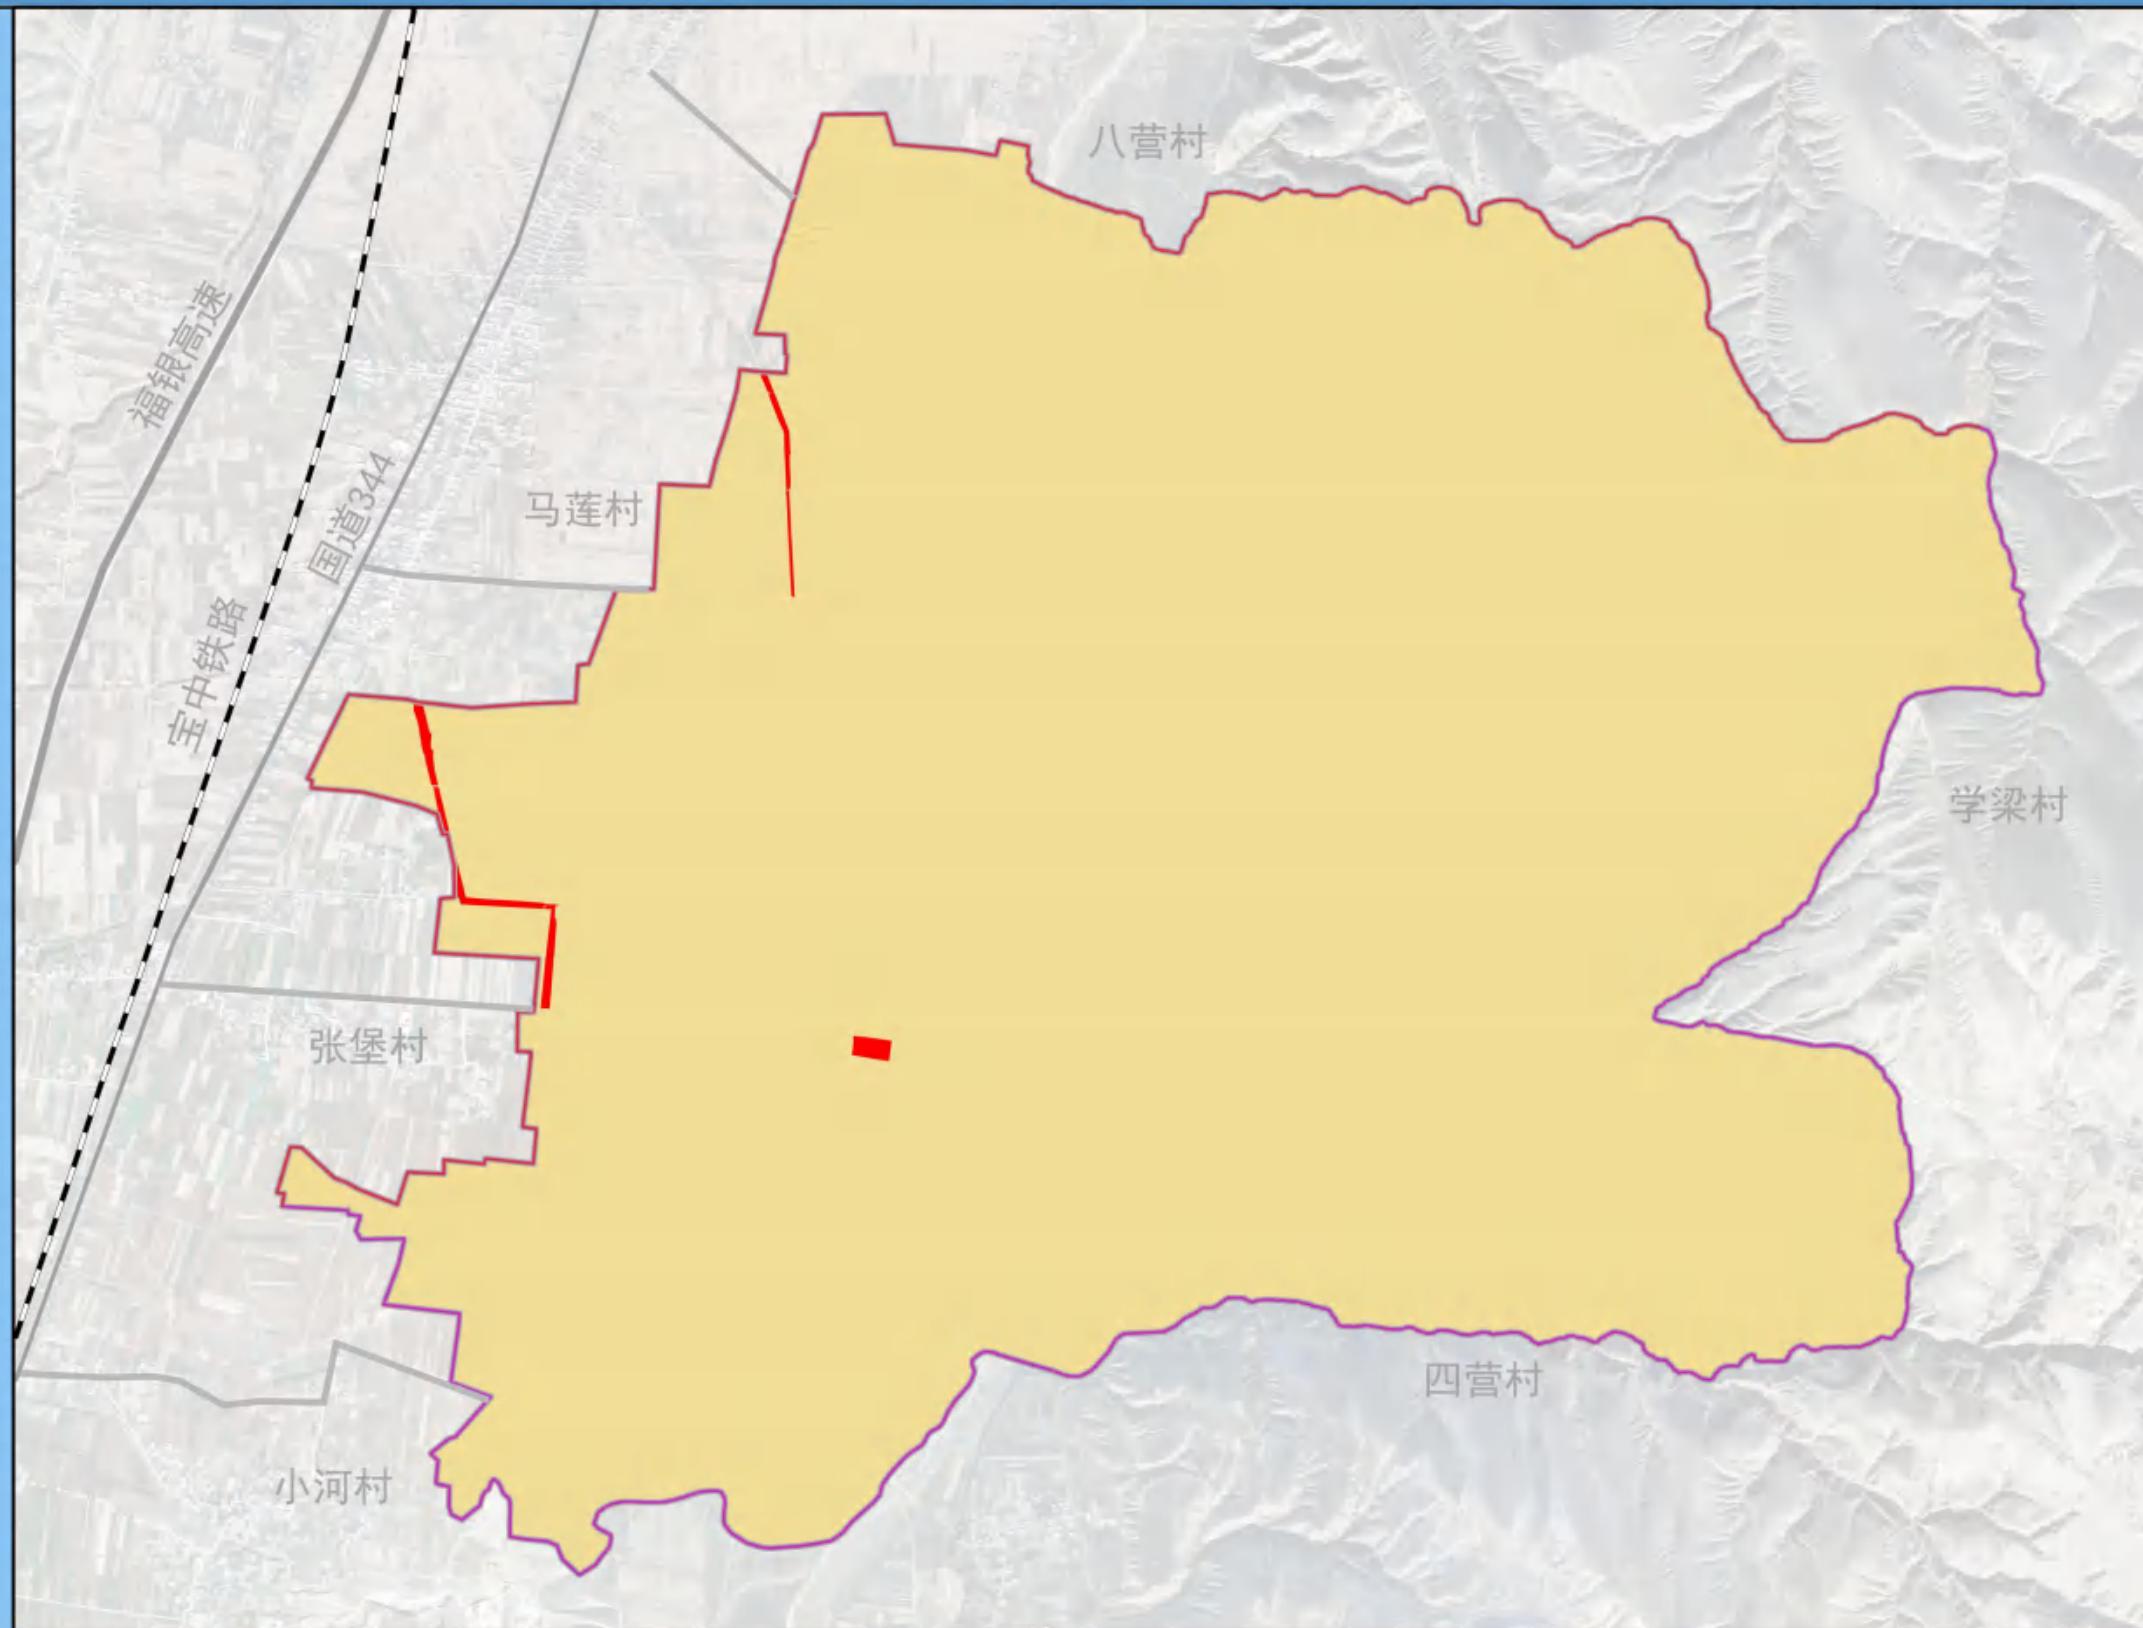


图 例

- 集体土地
- 非集体土地
- 镇界
- 行政村界

海原县七营镇五营村“多规合一”实用性村庄规划（2022-2035）

村域建筑质量
分析图




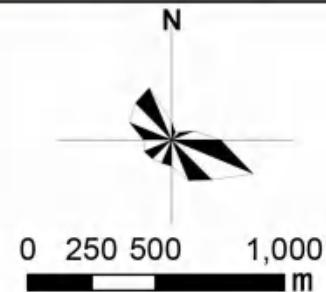


图 例

- 建筑质量较好
- 建筑质量一般
- 建筑质量较差
- 镇界
- 行政村界

海原县七营镇五营村“多规合一”实用性村庄规划（2022-2035）

村庄道路交通
现状图

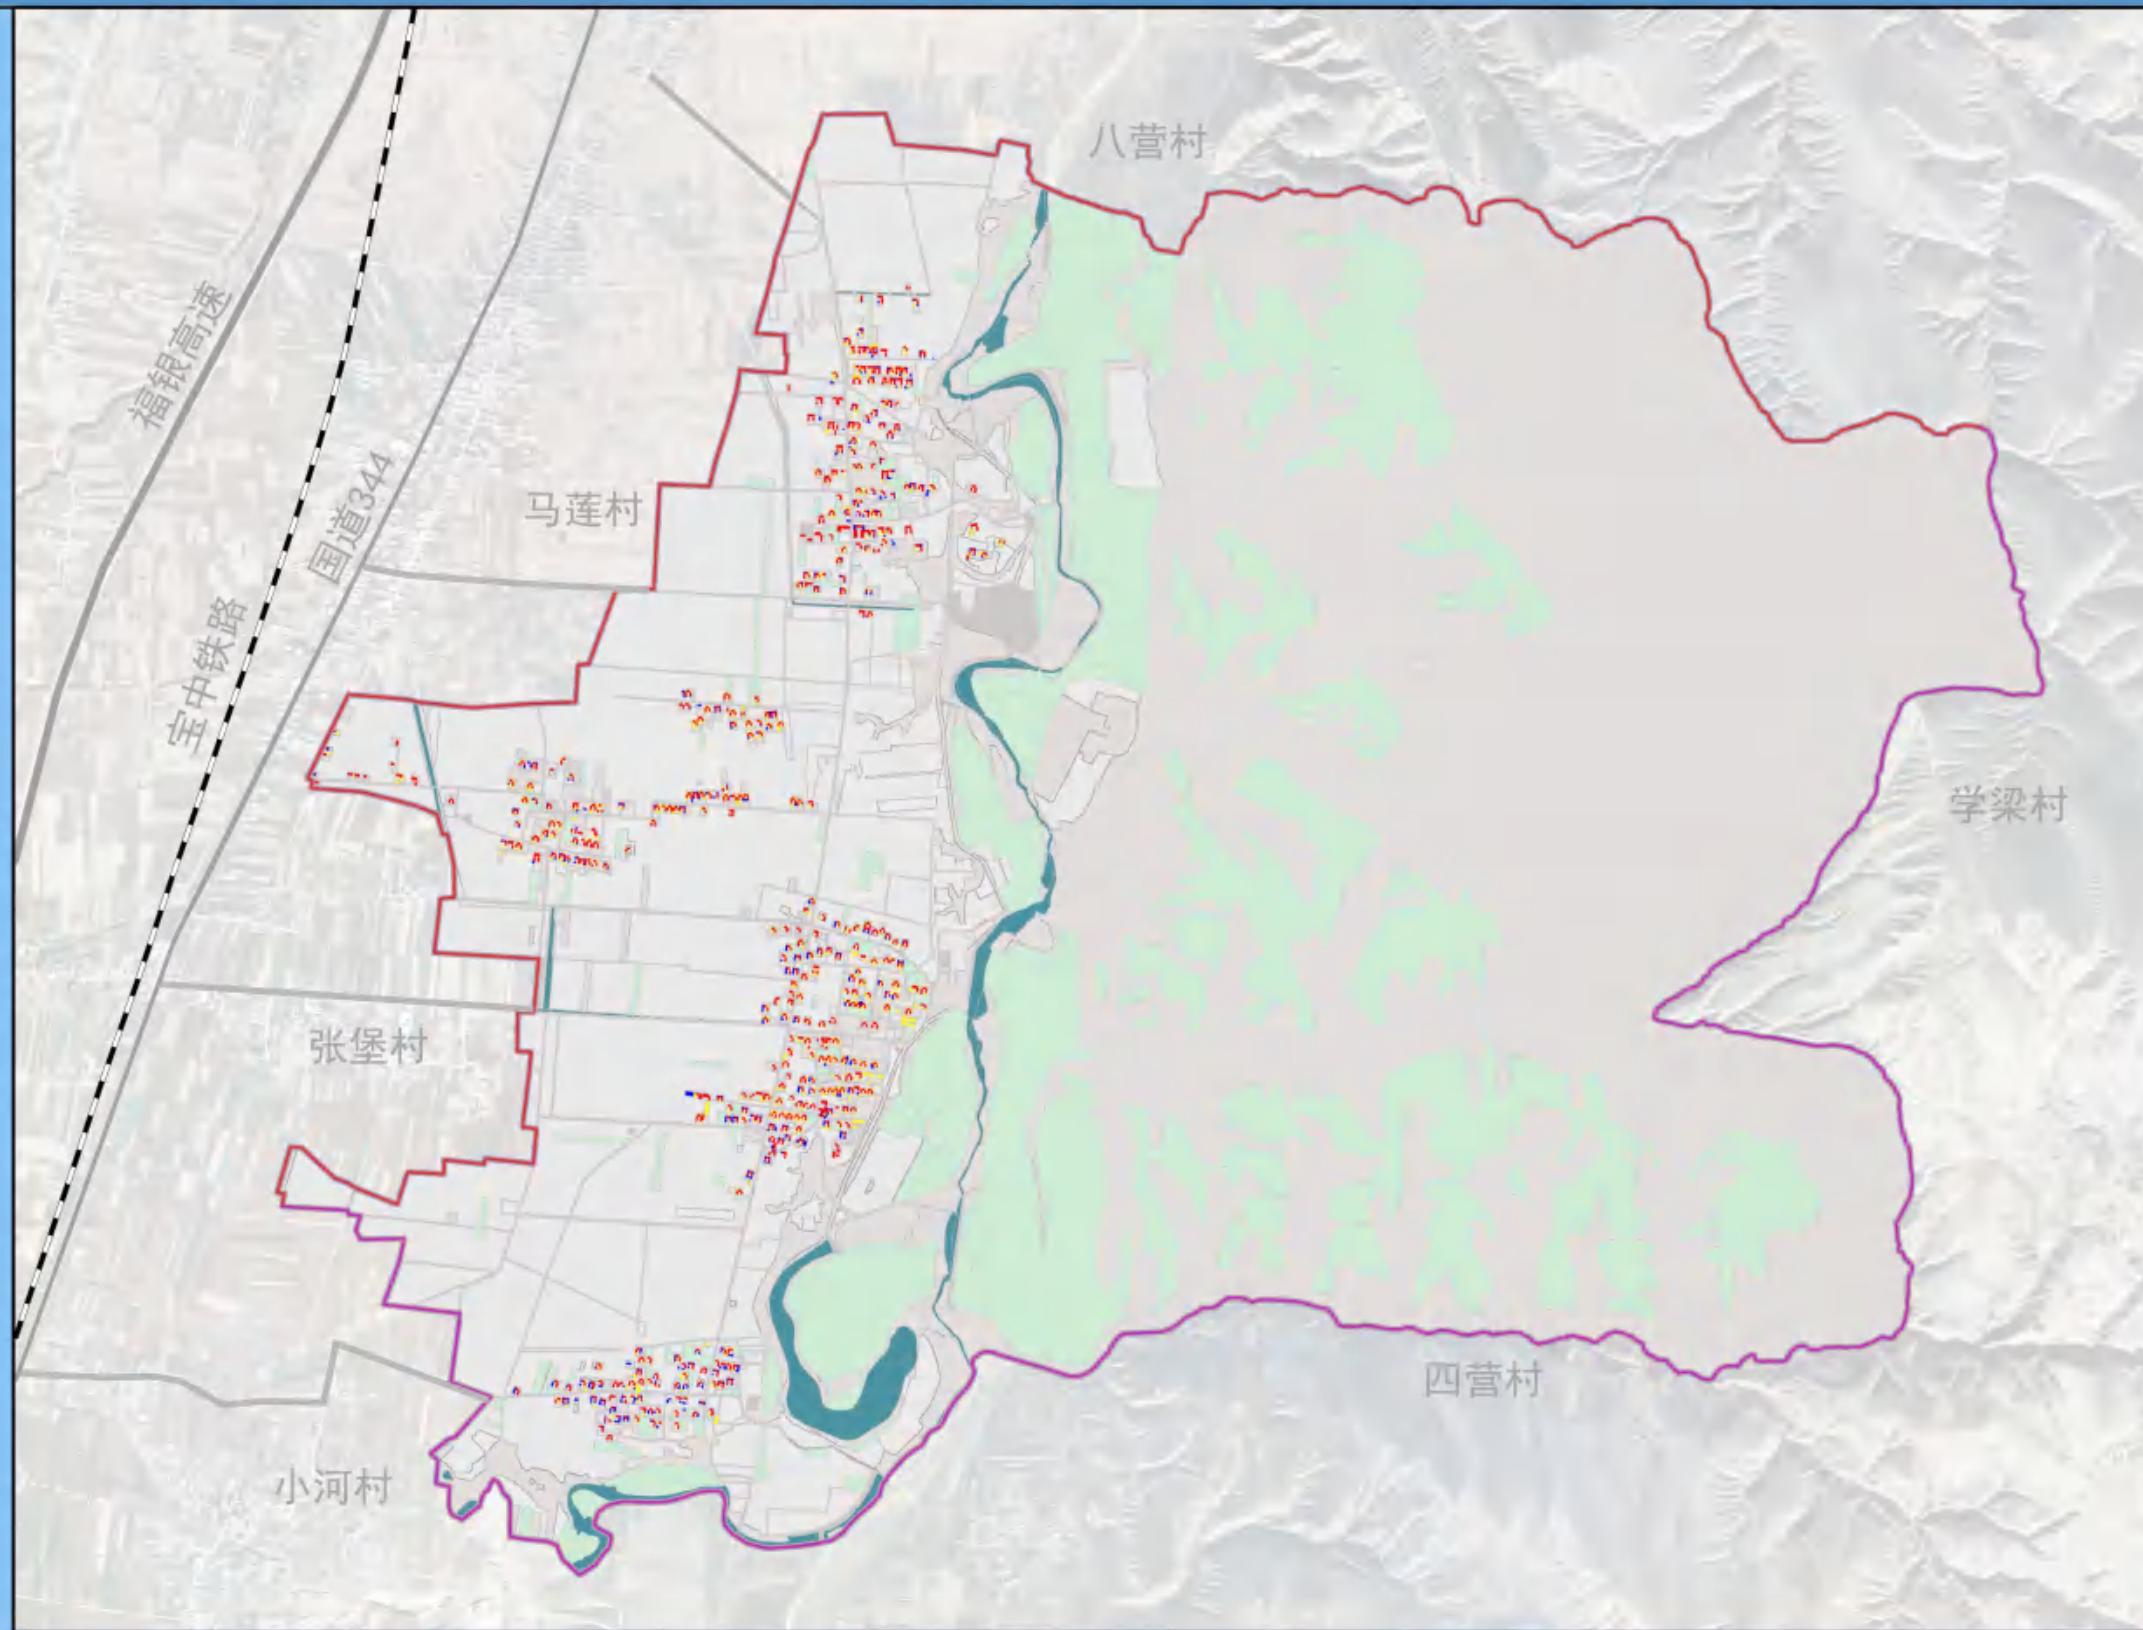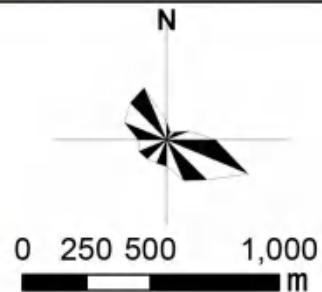
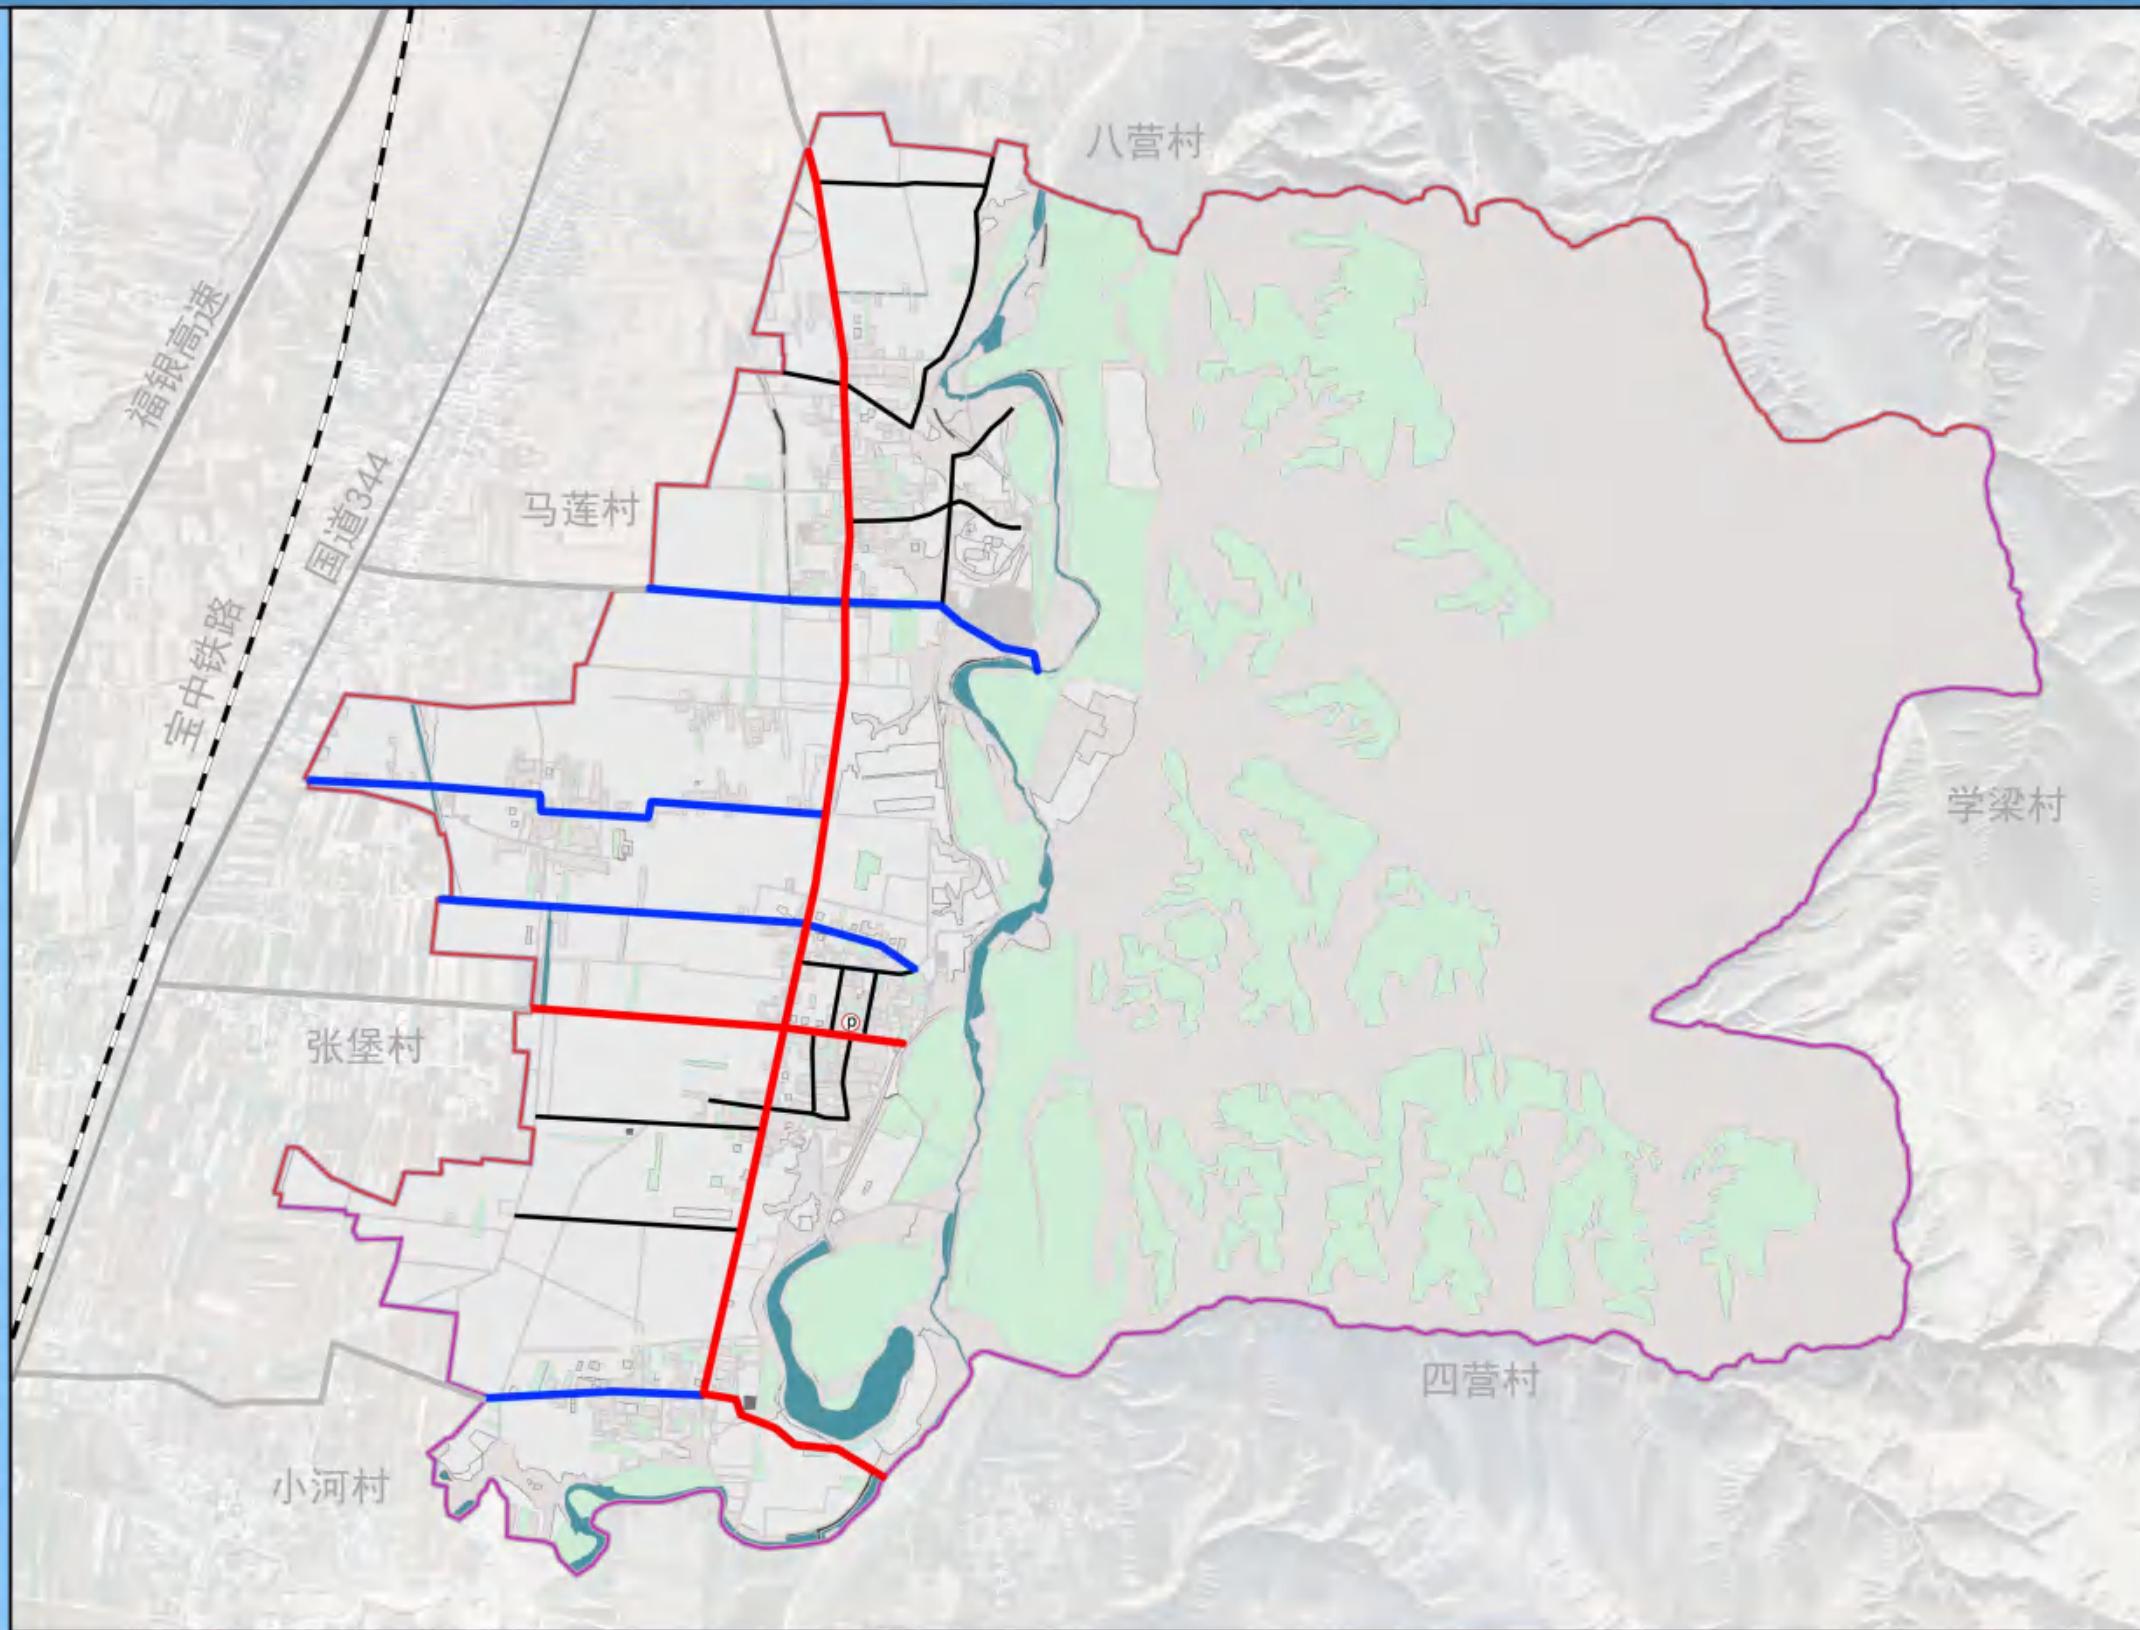


图例

-  村庄主路
-  村庄支路
-  巷道
-  停车场地
-  镇界
-  行政村界

海原县七营镇五营村“多规合一”实用性村庄规划（2022-2035）

公共服务设施现状图

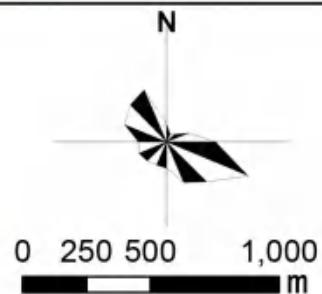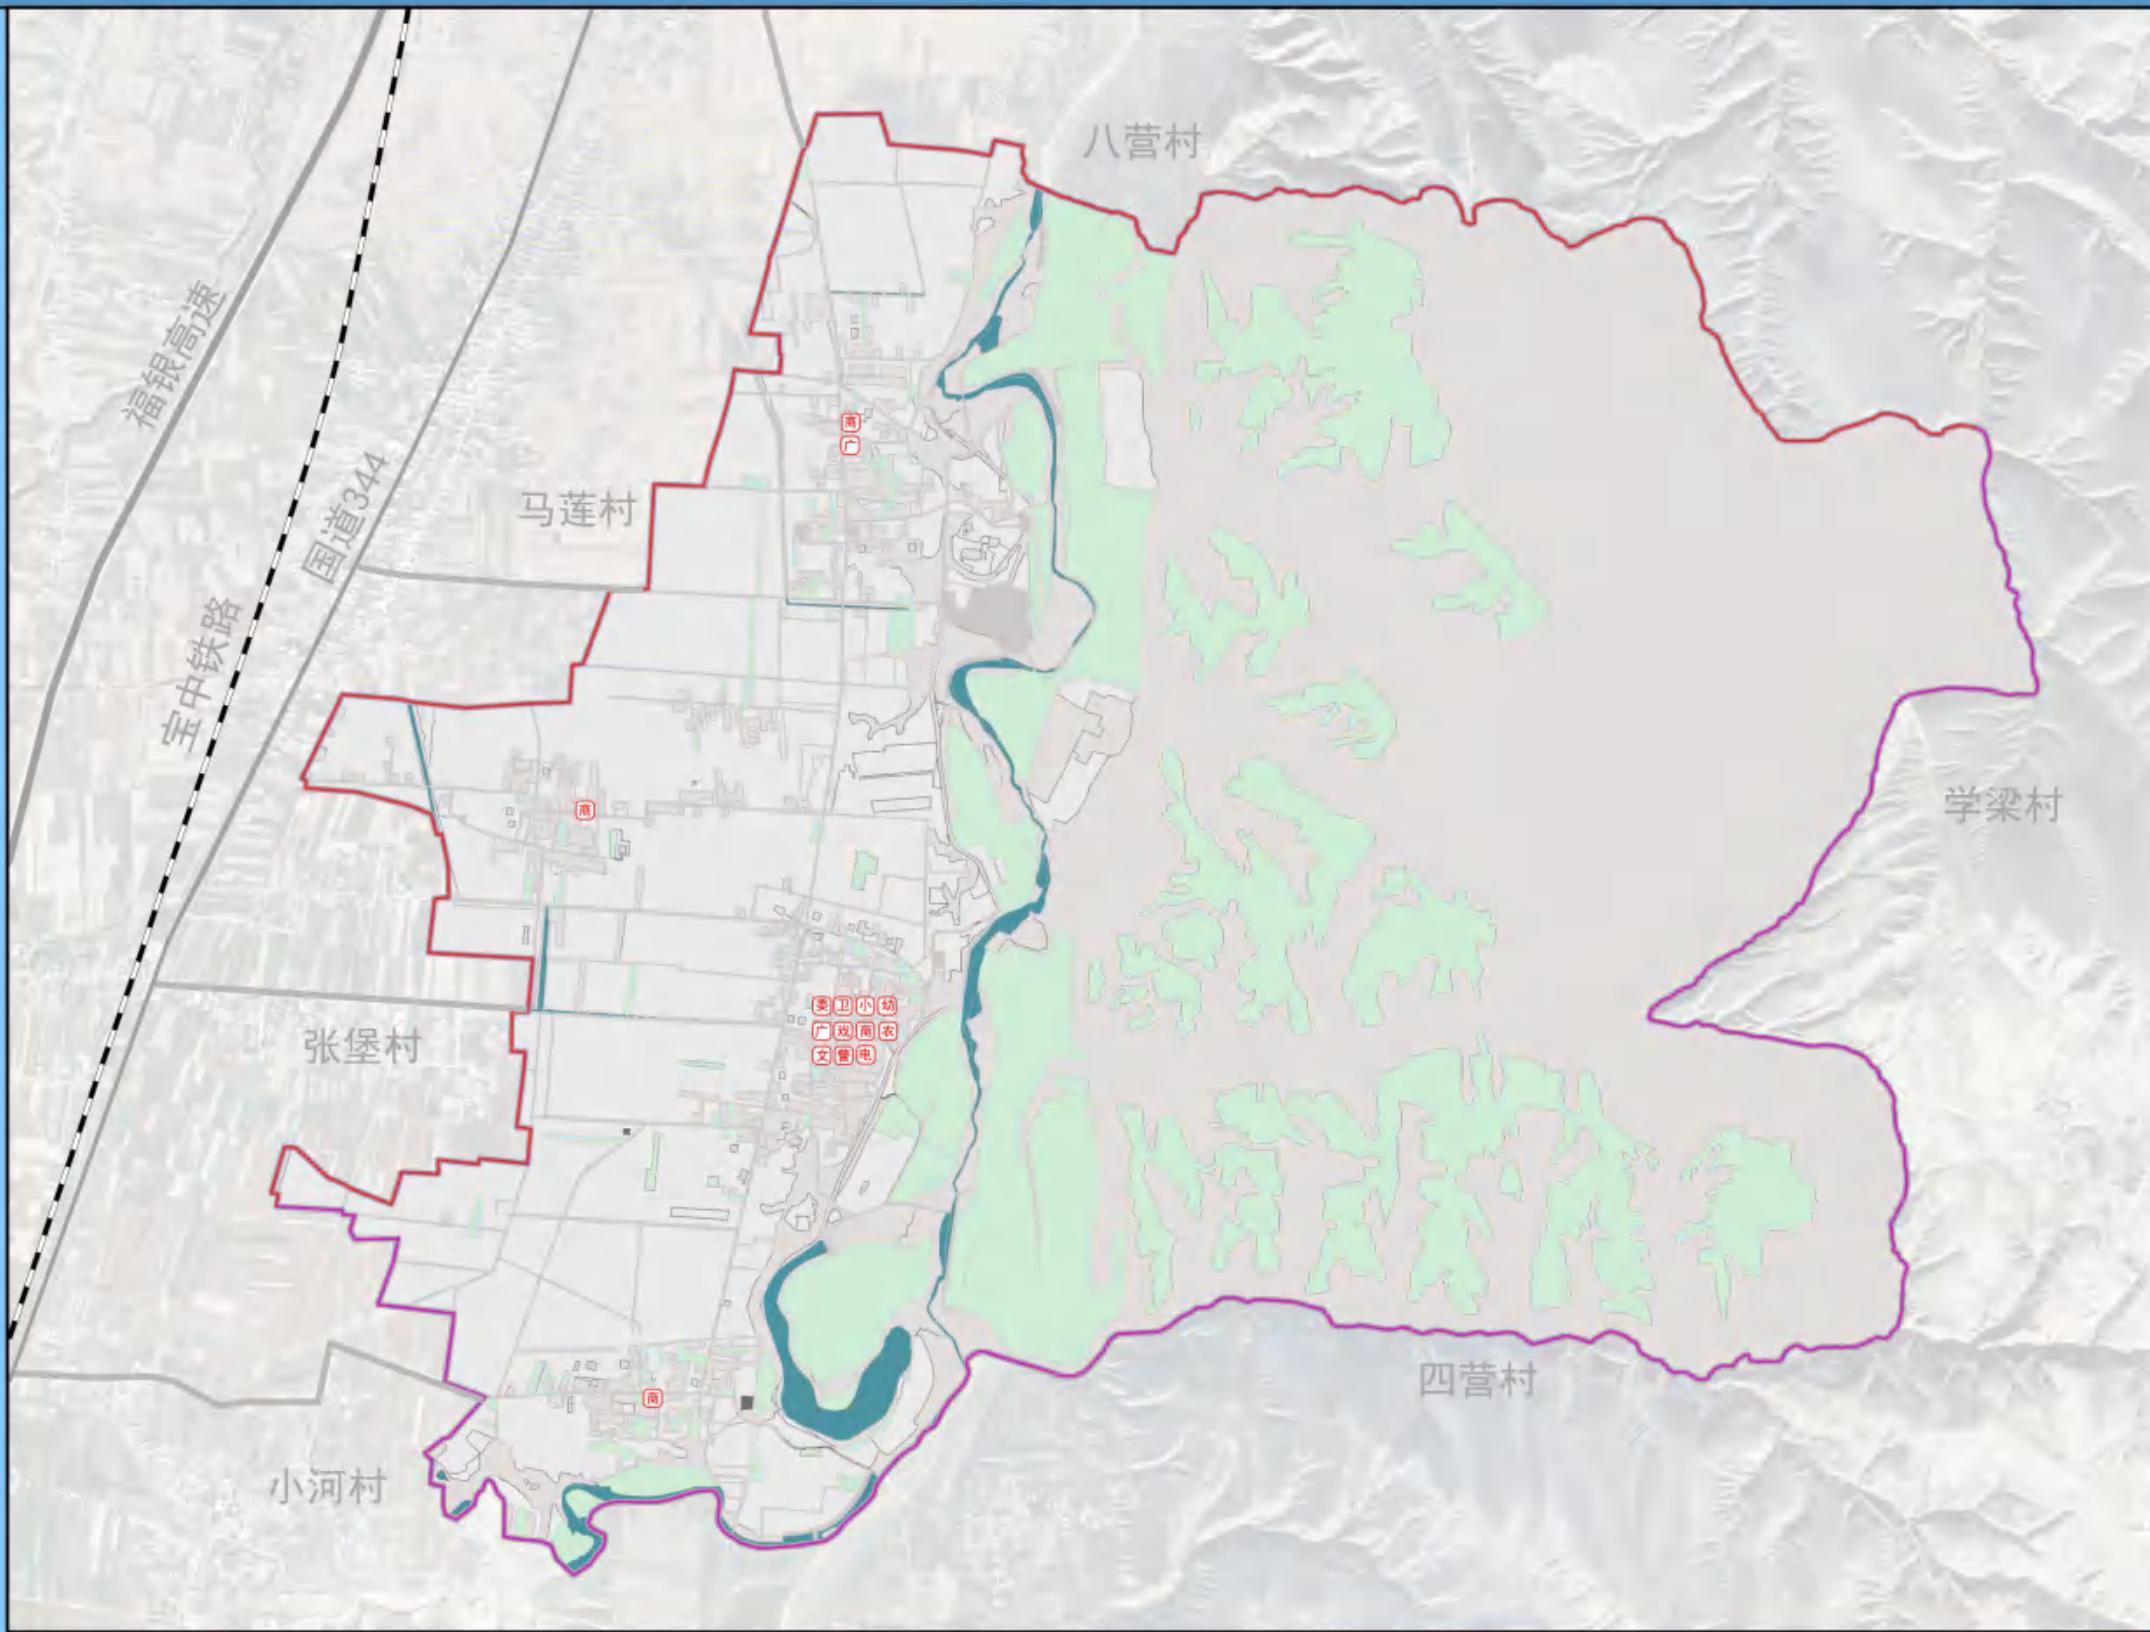



图例

- 村委会
- 小学
- 幼儿园
- 卫生室
- 活动广场
- 戏台
- 小卖部
- 文化活动室
- 警务室
- 益农信息社
- 电商服务点
- 镇界
- 行政村界

海原县七营镇五营村“多规合一”实用性村庄规划（2022-2035）

国土空间规划用地布局图

用地代码	用地名称	用地代码	用地名称	现状数据		规划目标		增减量
				面积(公顷)	占比(%)	面积(公顷)	占比(%)	
01	耕地	0102	水浇地	620.77	28.21	611.42	28.24	-9.35
		0103	旱地	38.84	1.73	31.77	1.52	-7.07
		小计	659.61	29.94	643.19	29.76	-16.42	
02	园地	0201	果园	9.16	0.41	16.24	0.78	7.08
		0204	其他园地	31.39	1.41	36.39	1.71	5.00
		小计	40.55	1.82	52.63	2.49	12.08	
03	林地	0304	乔木林地	2.28	0.10	2.20	0.10	-0.08
		0305	灌木林地	122.84	5.56	223.49	10.42	100.65
		0306	其他林地	28.74	1.29	36.14	1.67	7.40
小计	153.86	6.95	261.83	12.19	107.97			
04	草地	0401	天然牧草地	3038.94	136.44	1818.90	84.79	-1210.04
		0402	其他草地	39.24	1.75	30.11	1.39	-9.13
		小计	3078.18	138.19	1849.01	86.18	-1229.17	
05	湿地	0504	冲积滩涂	25.42	1.14	26.46	1.23	1.04
		0501	乡村池塘水域	28.25	1.26	23.43	1.09	-4.82
		小计	53.67	2.40	49.89	2.32	-3.78	
06	农业设施建设用地	0602	设施农业用地	—	—	8.81	0.41	8.81
		0603	畜禽养殖设施用地	—	—	3.26	0.15	3.26
		小计	—	—	12.07	0.56	12.07	
07	居住用地	0703	农村宅基地	48.28	2.18	50.54	2.35	2.26
		0704	农村社区服务设施用地	5.80	0.26	5.80	0.27	0.00
		小计	54.08	2.44	56.34	2.62	2.26	
08	公共管理与公共服务用地	0804	教育用地	1.40	0.06	1.15	0.05	-0.25
		0807	社会福利用地	0	0	0.15	0.00	0.15
		小计	1.40	0.06	1.30	0.06	-0.10	
09	商业服务业用地	0901	商业用地	—	—	0.00	0.00	0.00
		0902	商务金融用地	—	—	0.00	0.00	0.00
		小计	—	—	0.00	0.00	0.00	
10	工矿用地	1002	采矿用地	—	—	0.12	0.00	0.12
		1003	工业用地	—	—	0.14	0.00	0.14
		小计	—	—	0.26	0.00	0.26	
11	交通用地	1101	公路用地	—	—	0.15	0.00	0.15
		1102	其他交通用地	7.86	0.35	7.86	0.36	0.00
		小计	7.86	0.35	8.01	0.36	0.15	
12	特殊用地	1202	公用设施用地	—	—	1.85	0.08	1.85
		1203	广场用地	—	—	0.15	0.00	0.15
		小计	—	—	2.00	0.08	2.00	
13	陆地水域	1301	湖泊水库	16.25	0.73	16.25	0.75	0.00
		1304	沟渠	4.87	0.22	4.87	0.22	0.00
		1305	其他	3.26	0.15	3.26	0.15	0.00
小计	24.38	1.10	24.38	1.12	0.00			
14	其他土地	1403	裸土地	8.80	0.39	8.80	0.41	0.00
		1404	裸岩石砾地	3.58	0.16	3.58	0.16	0.00
		小计	12.38	0.55	12.38	0.57	0.00	
总计	—	—	2412.46	108.90	2412.46	108.90	0.00	

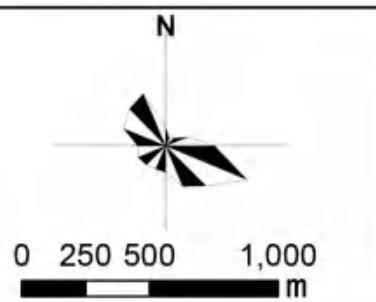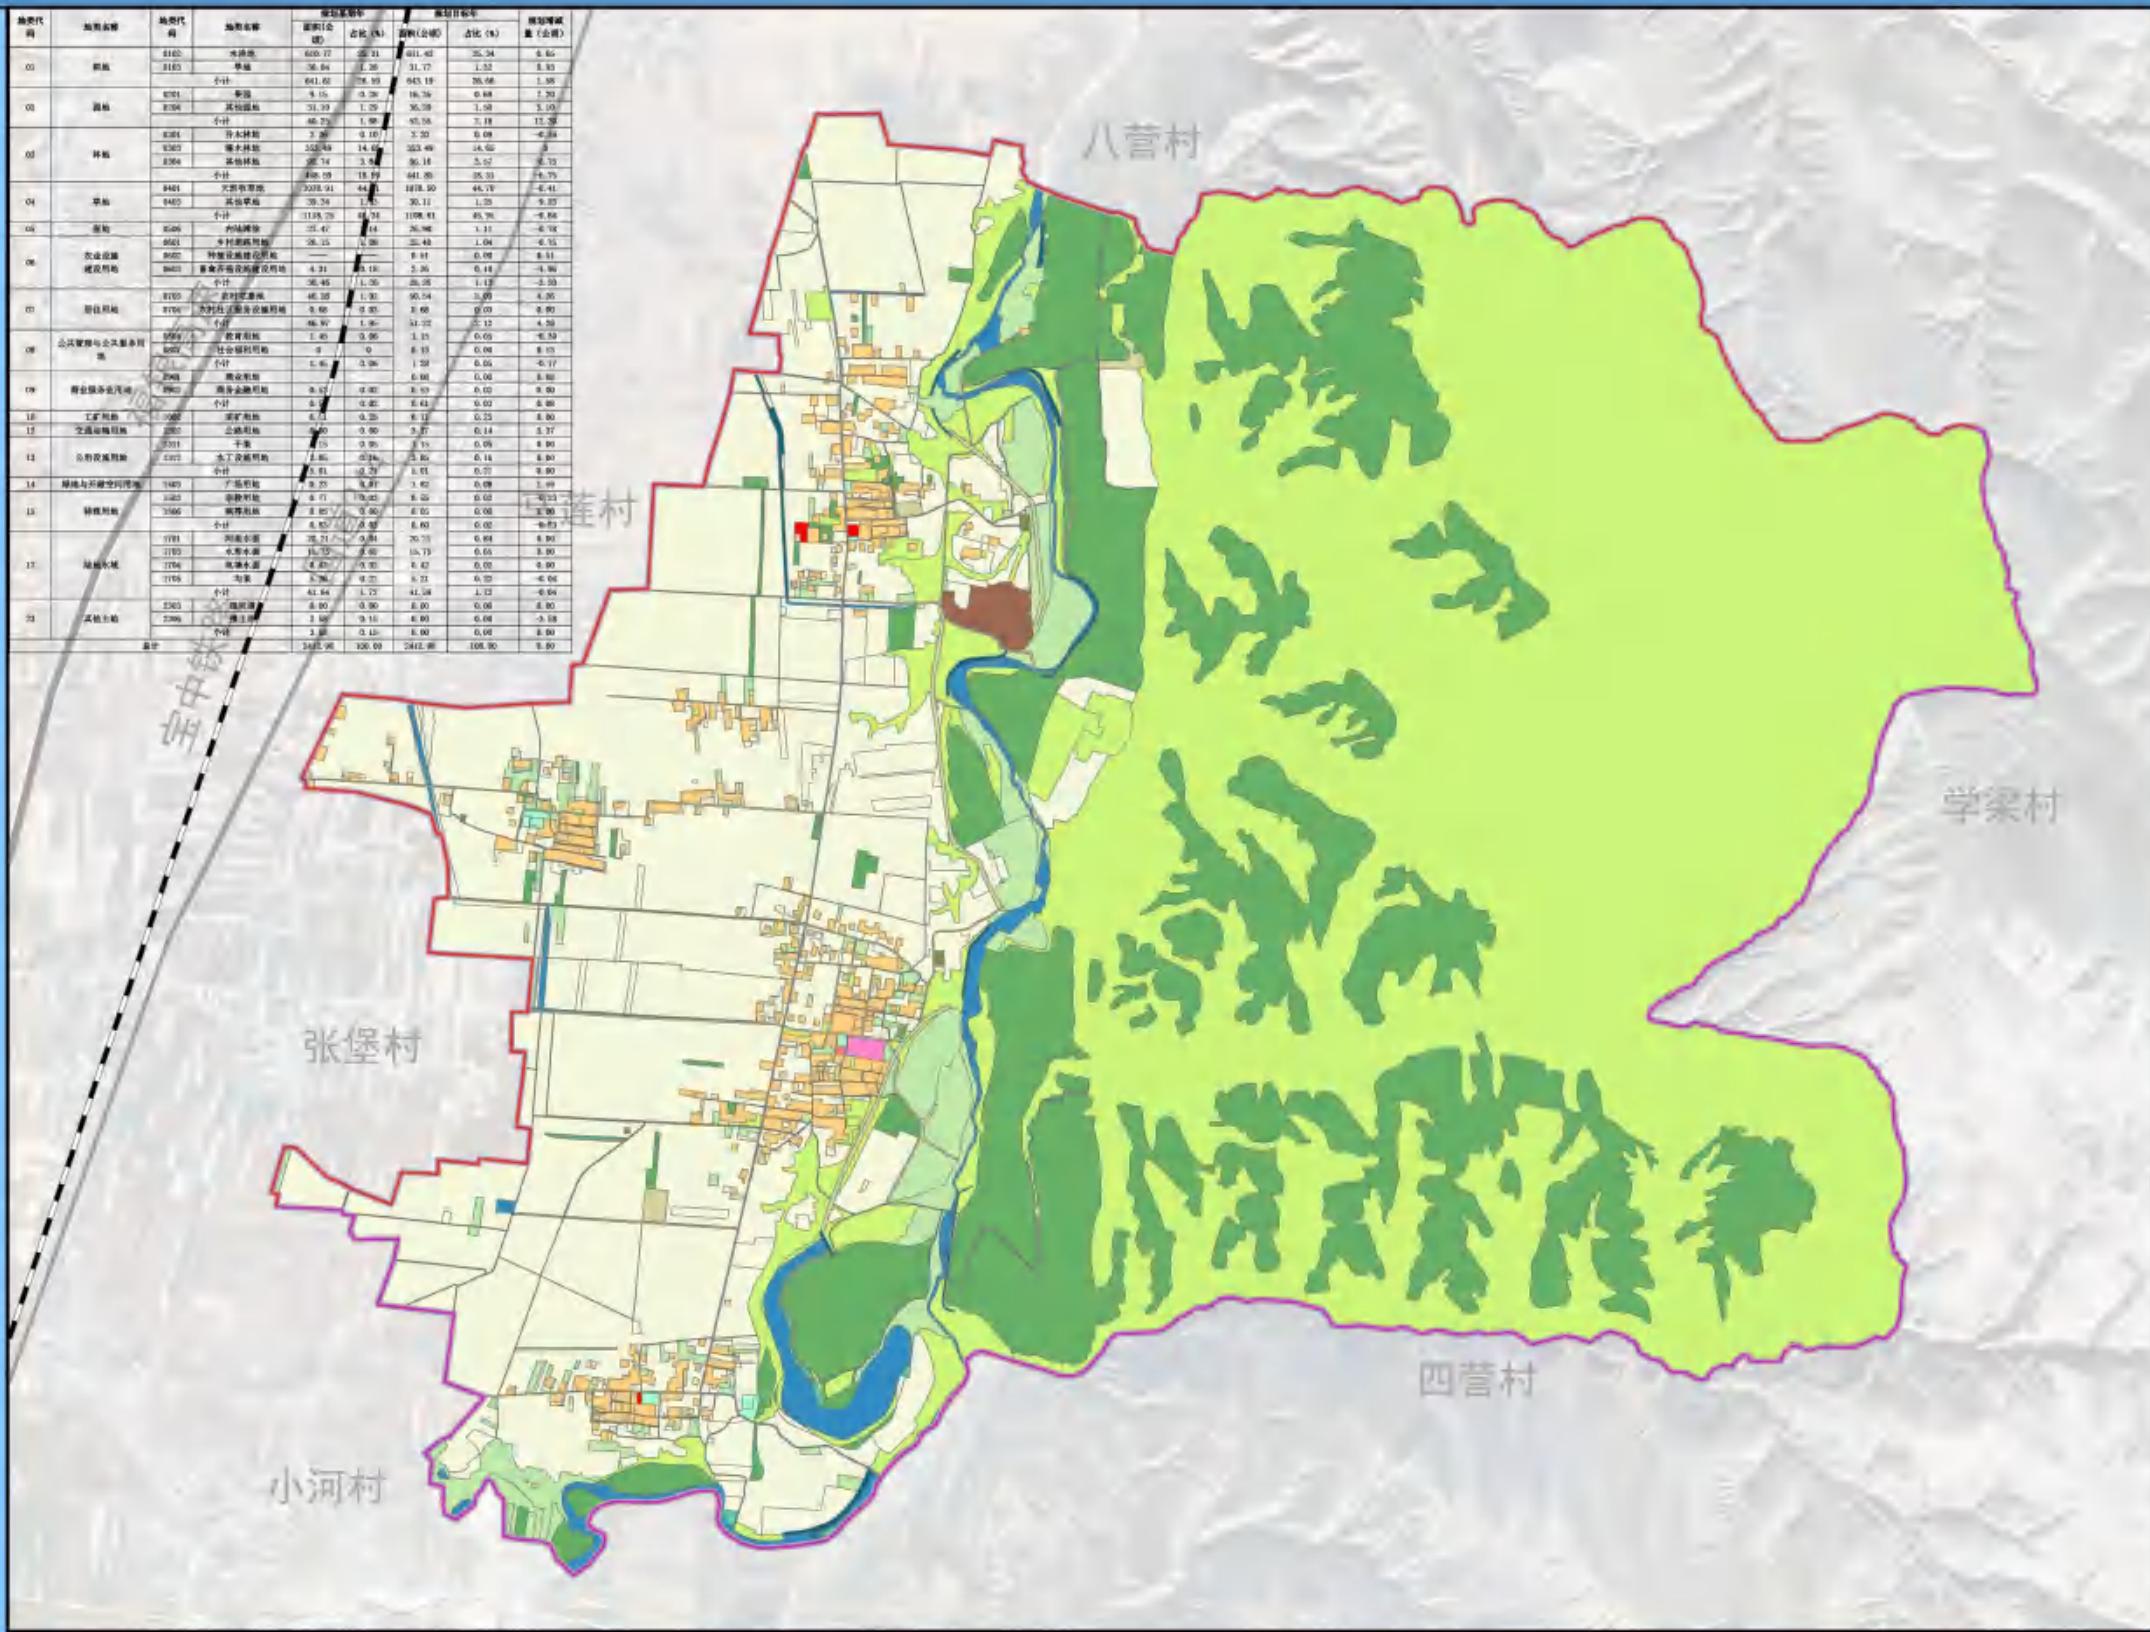

- ### 图例
- 01 耕地
 - 02 园地
 - 03 林地
 - 04 草地
 - 05 湿地
 - 06 农业设施建设用地
 - 0703 农村宅基地
 - 0704 农村社区服务设施用地
 - 0804 教育用地
 - 0807 社会福利用地
 - 09 商业用地
 - 1002 采矿用地
 - 1202 公路用地
 - 13 公用设施用地
 - 1403 广场用地
 - 14 特殊用地
 - 17 陆地水域
 - 2306 裸土地
 - 镇界
 - 行政村界

海原县七营镇五营村“多规合一”实用性村庄规划（2022-2035）

国土空间底线
管控图


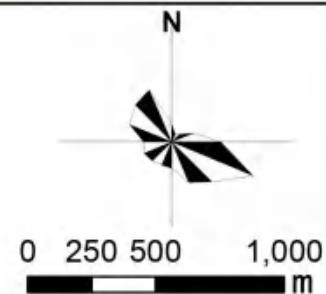




图 例

-  生态保护红线
-  永农保护红线
-  基本农田储备区
-  建设用地边界
-  水域蓝线
-  文物保护紫线
-  镇界
-  行政村界

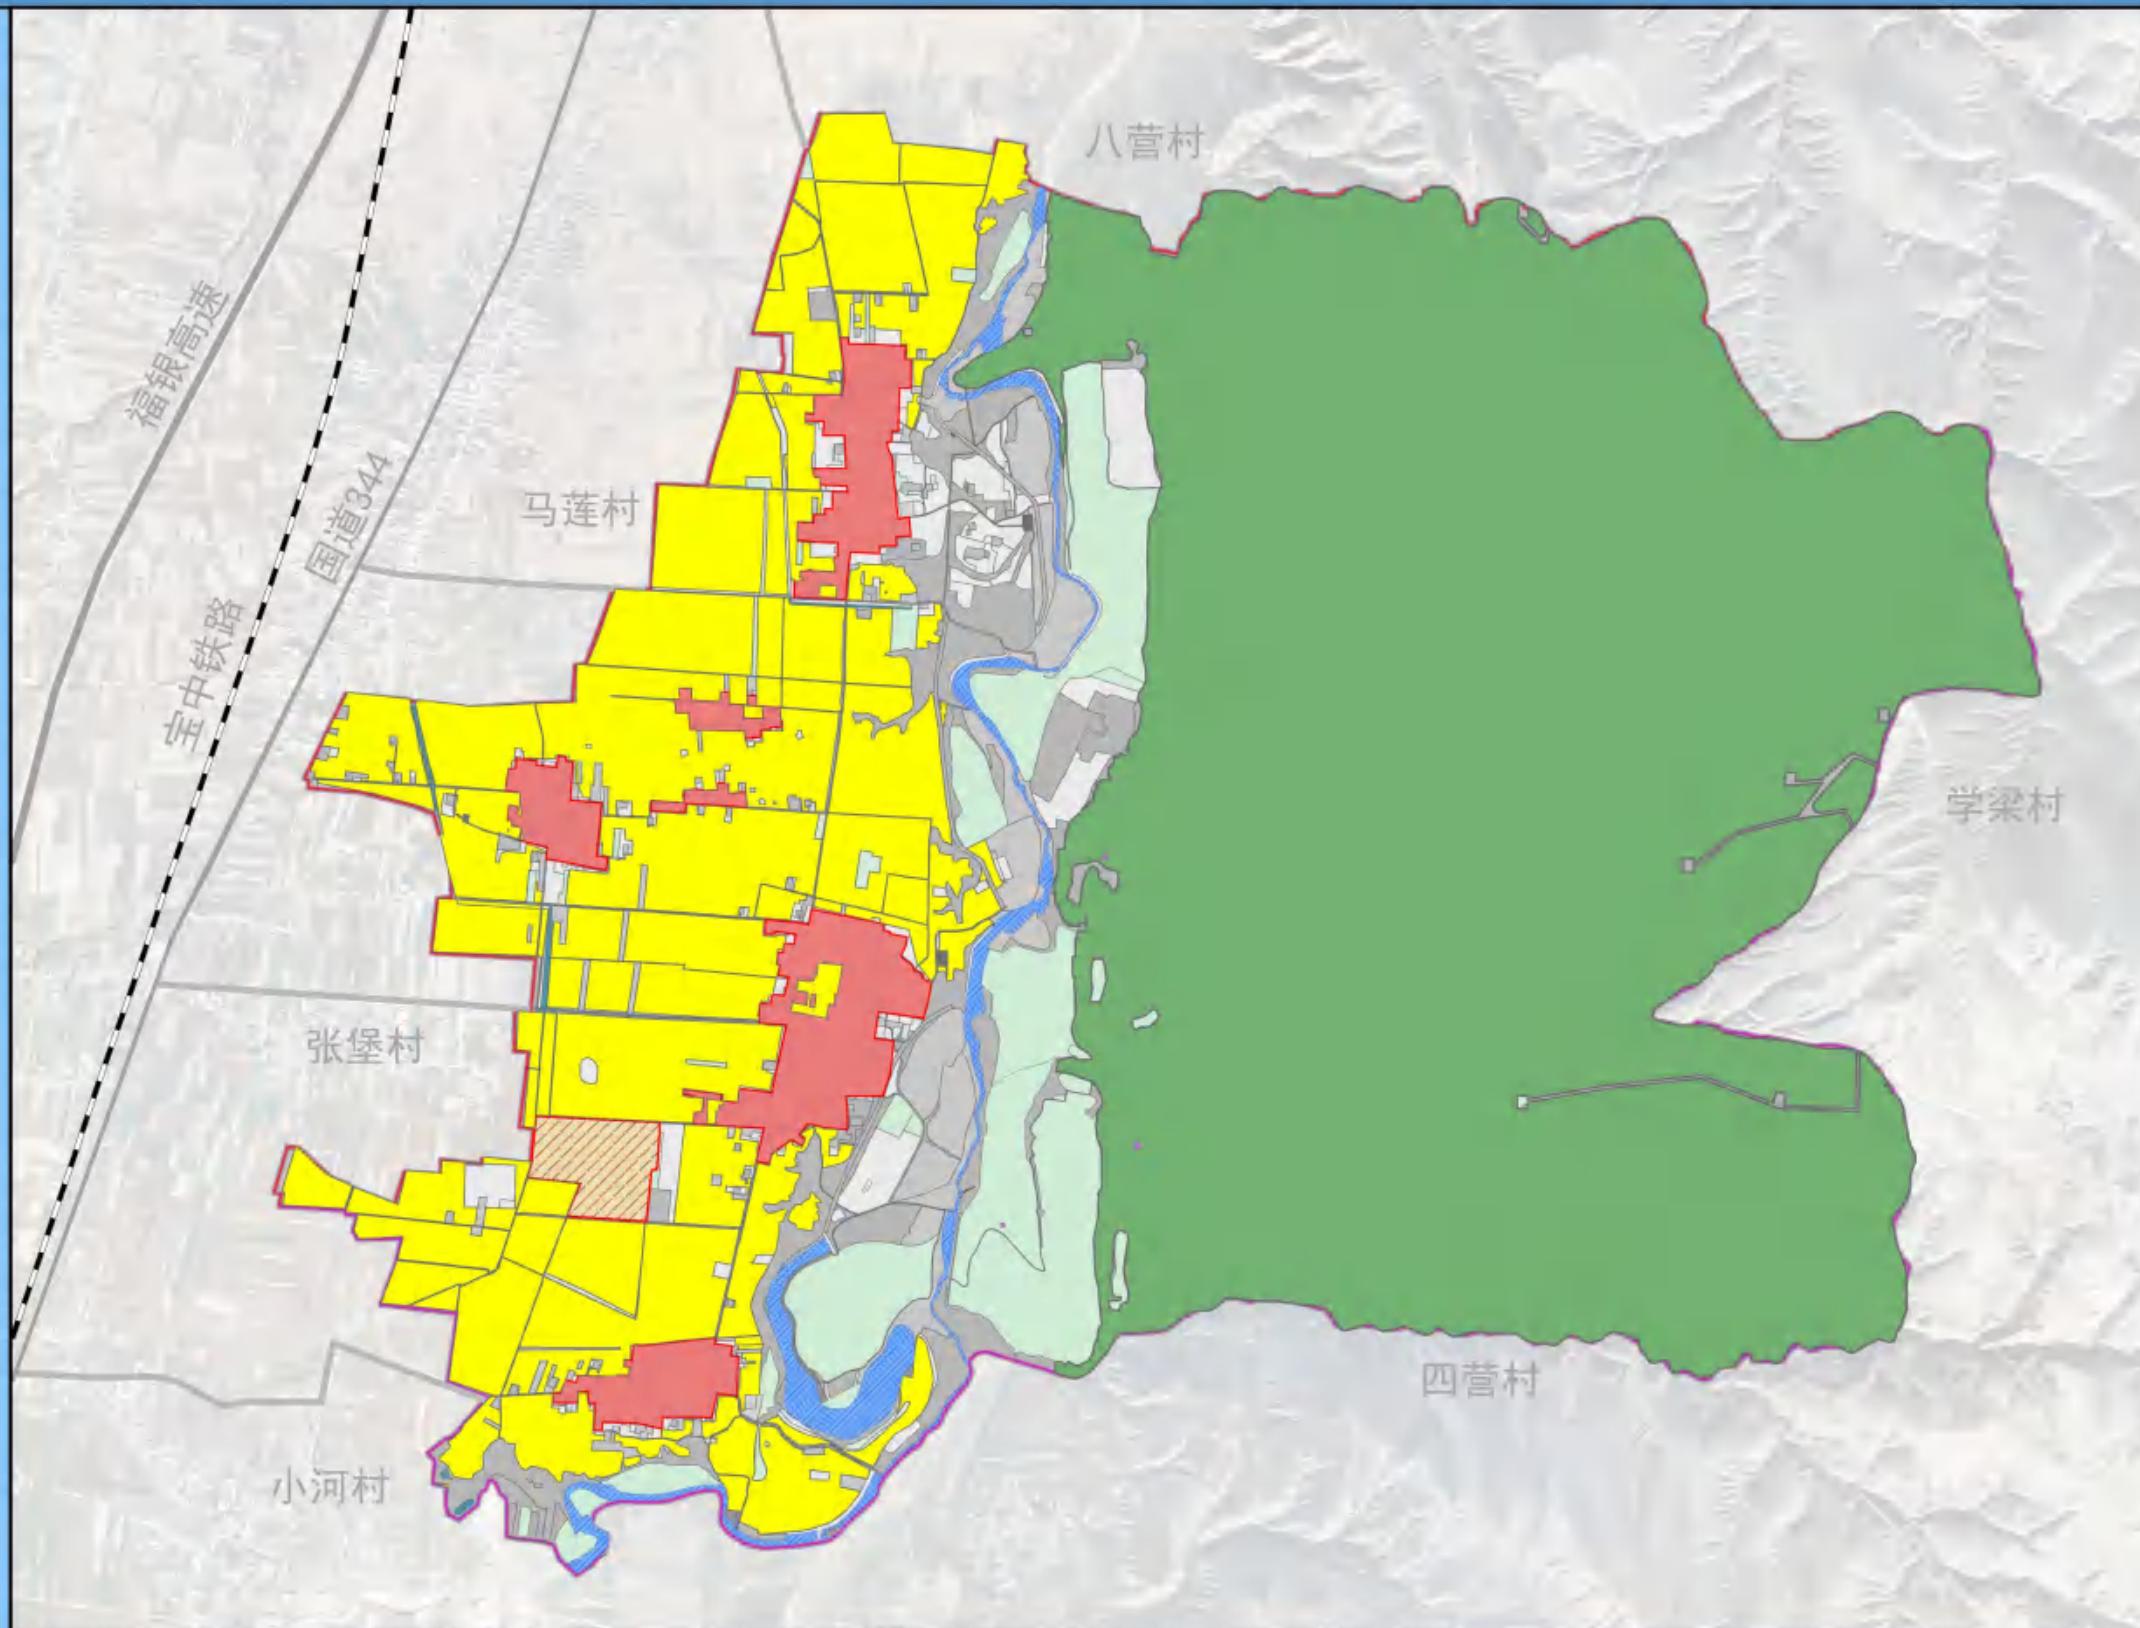

海原县七营镇五营村“多规合一”实用性村庄规划（2022-2035）

村域三生空间
布局图

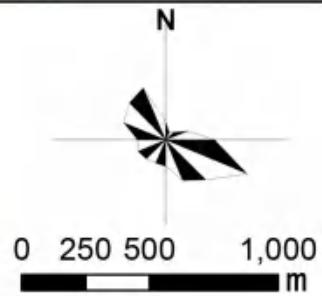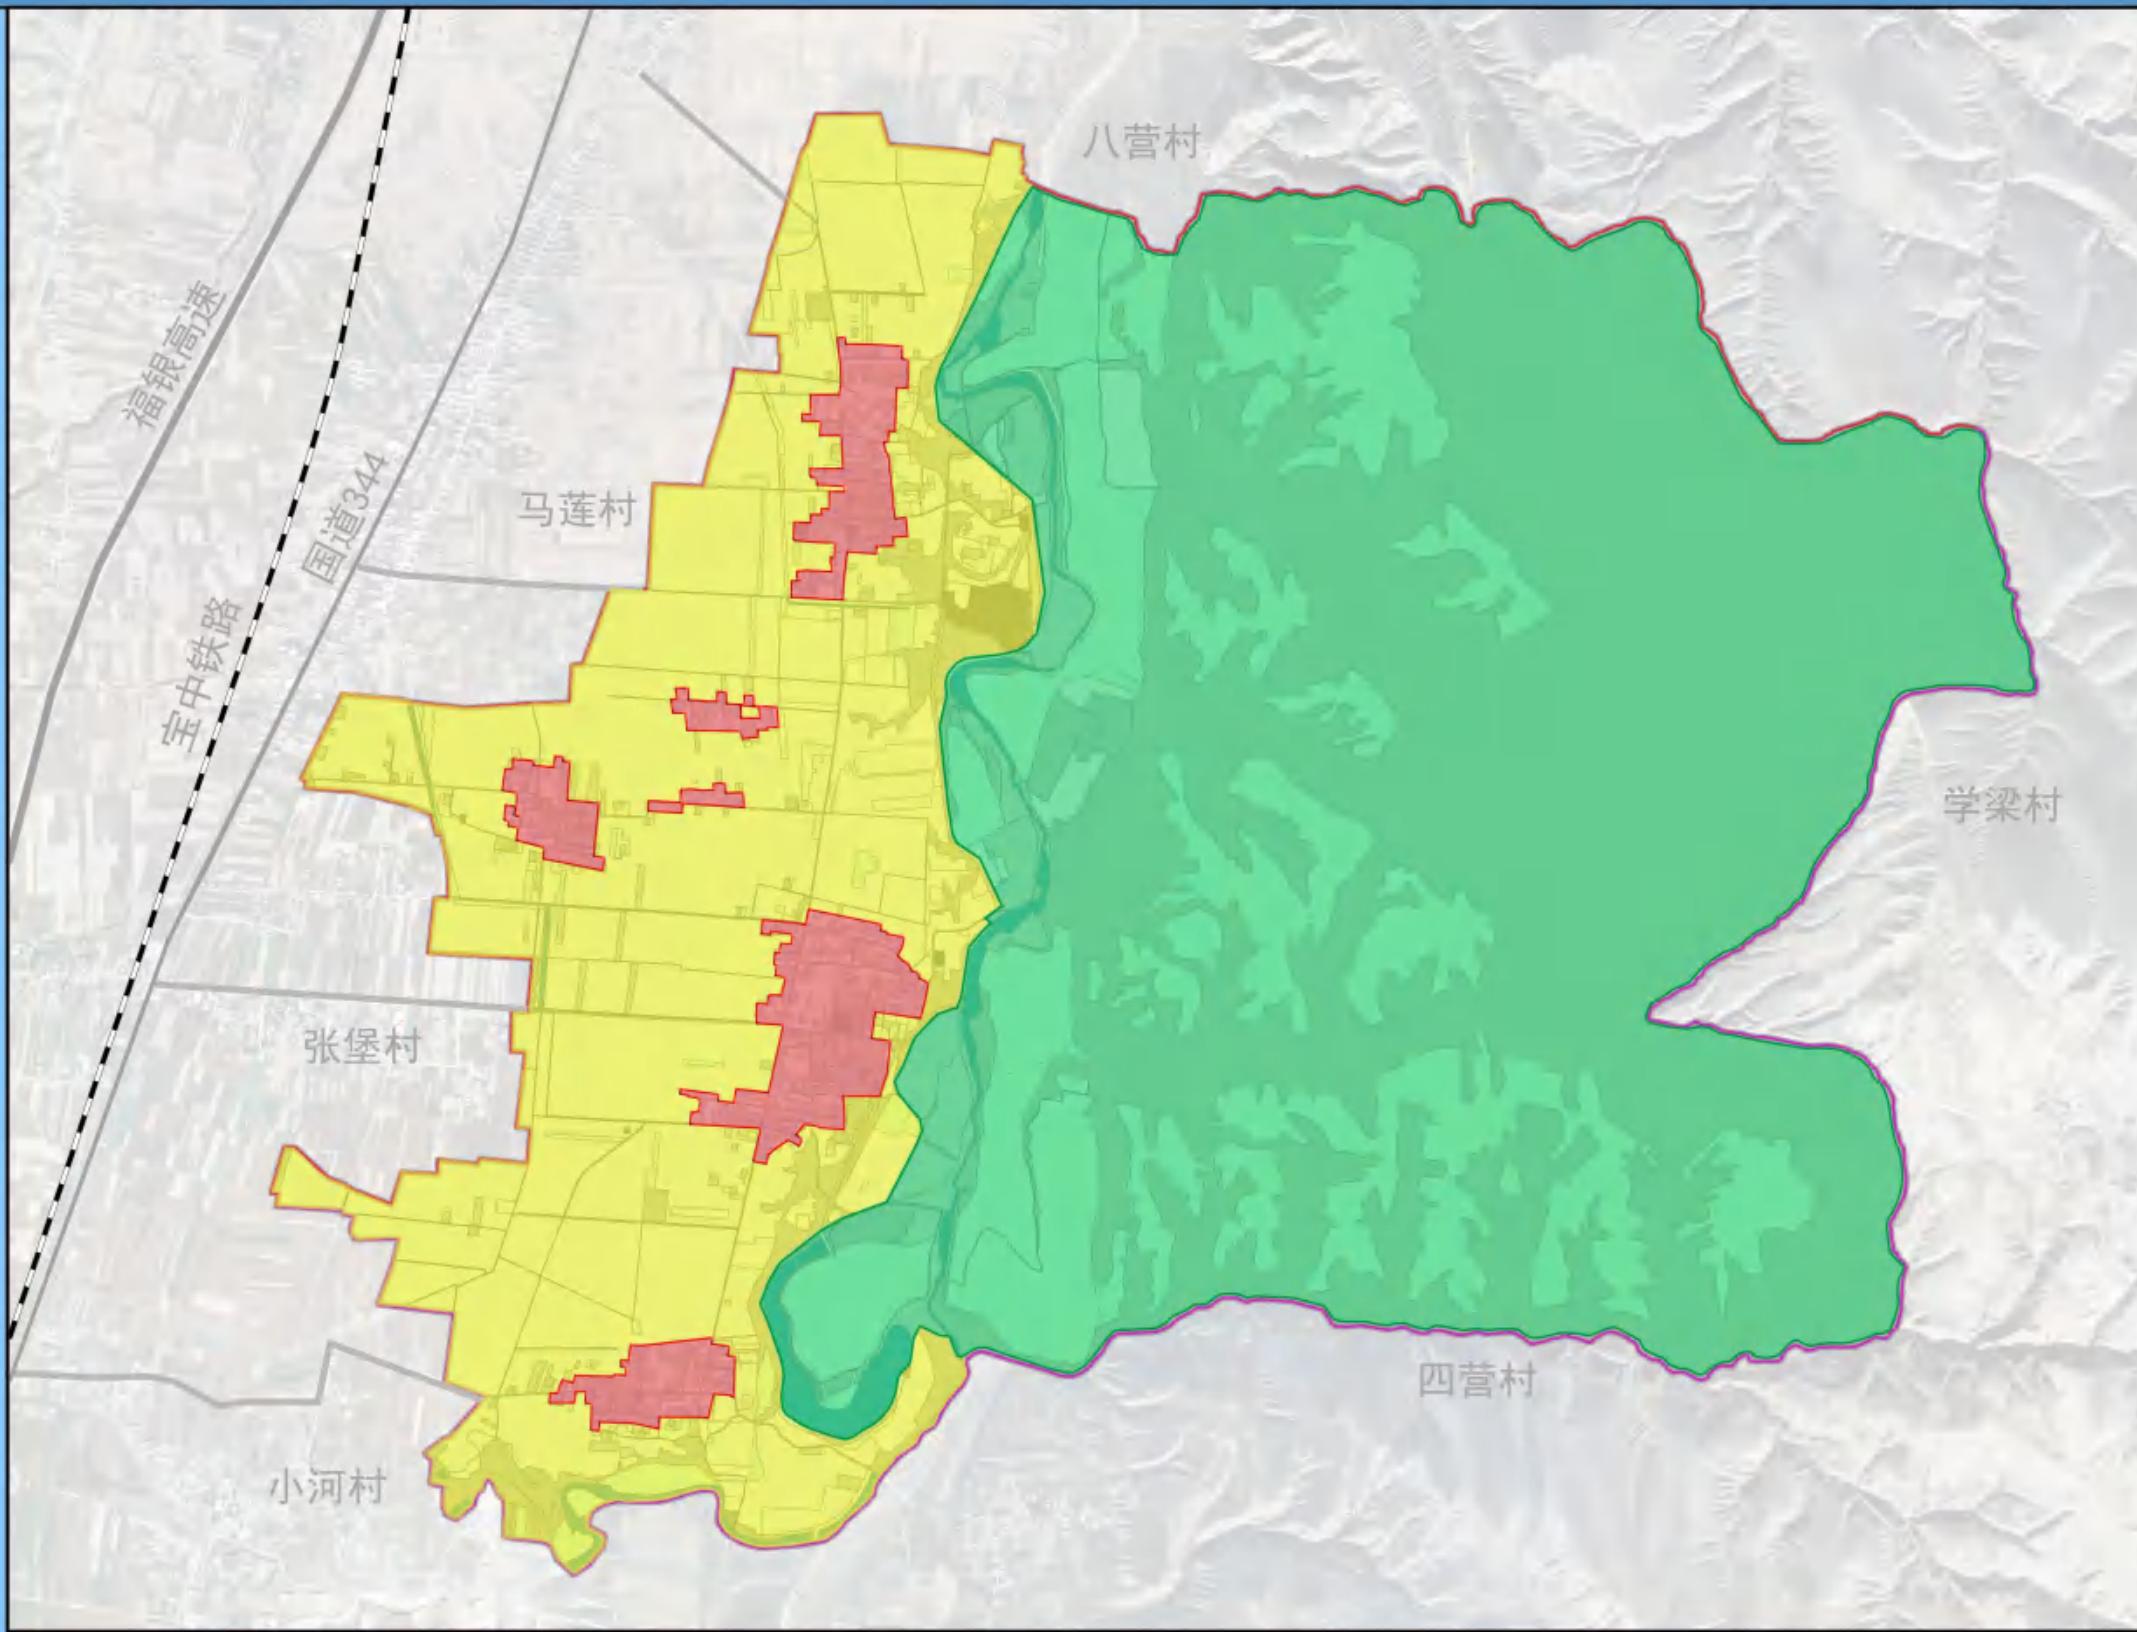

- | 图 | 例 |
|---|------|
| | 生产空间 |
| | 生活空间 |
| | 生态空间 |
| | 镇界 |
| | 行政村界 |

海原县七营镇五营村“多规合一”实用性村庄规划（2022-2035）

村域路网规划 布局图

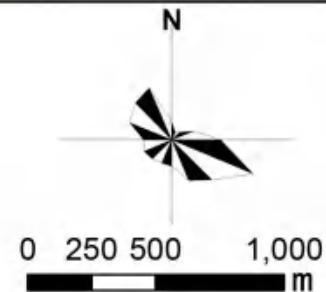
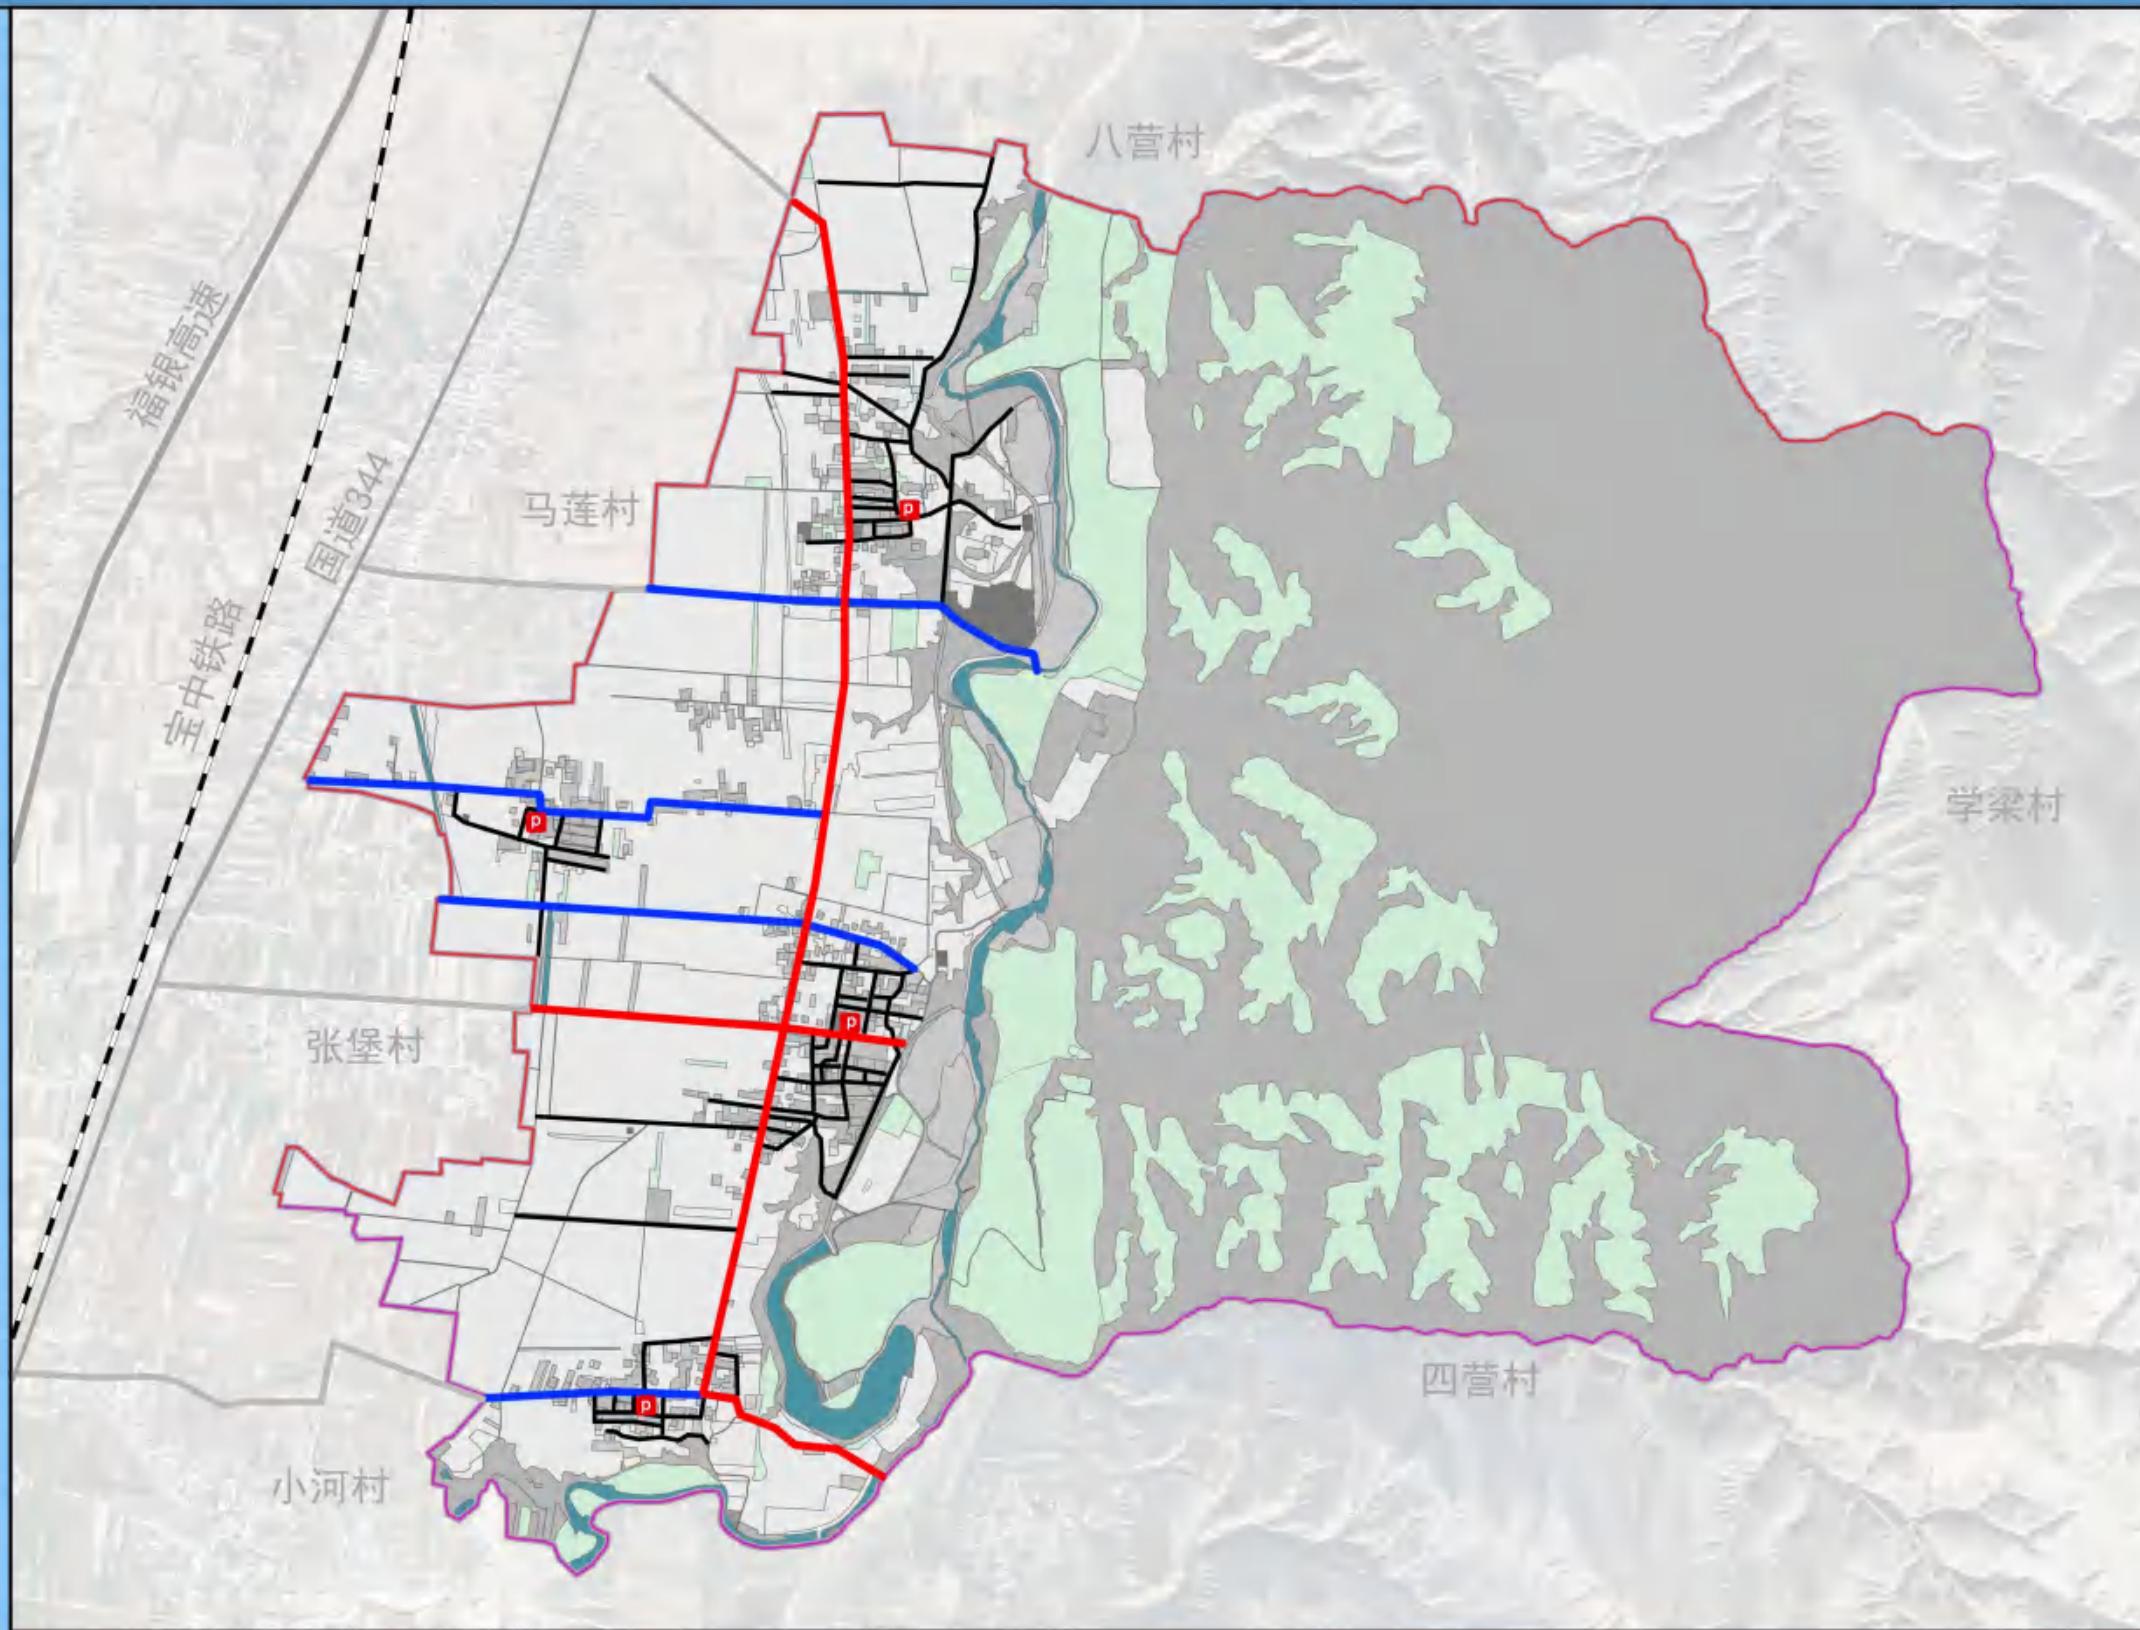


图 例

-  村庄主路
-  村庄支路
-  巷道
-  停车场地
-  镇界
-  行政村界

海原县七营镇五营村“多规合一”实用性村庄规划（2022-2035）

村域道路工程 规划图

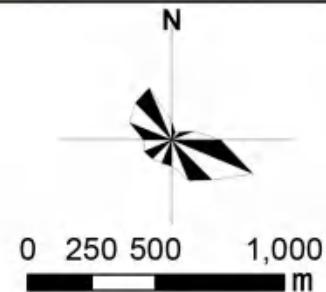
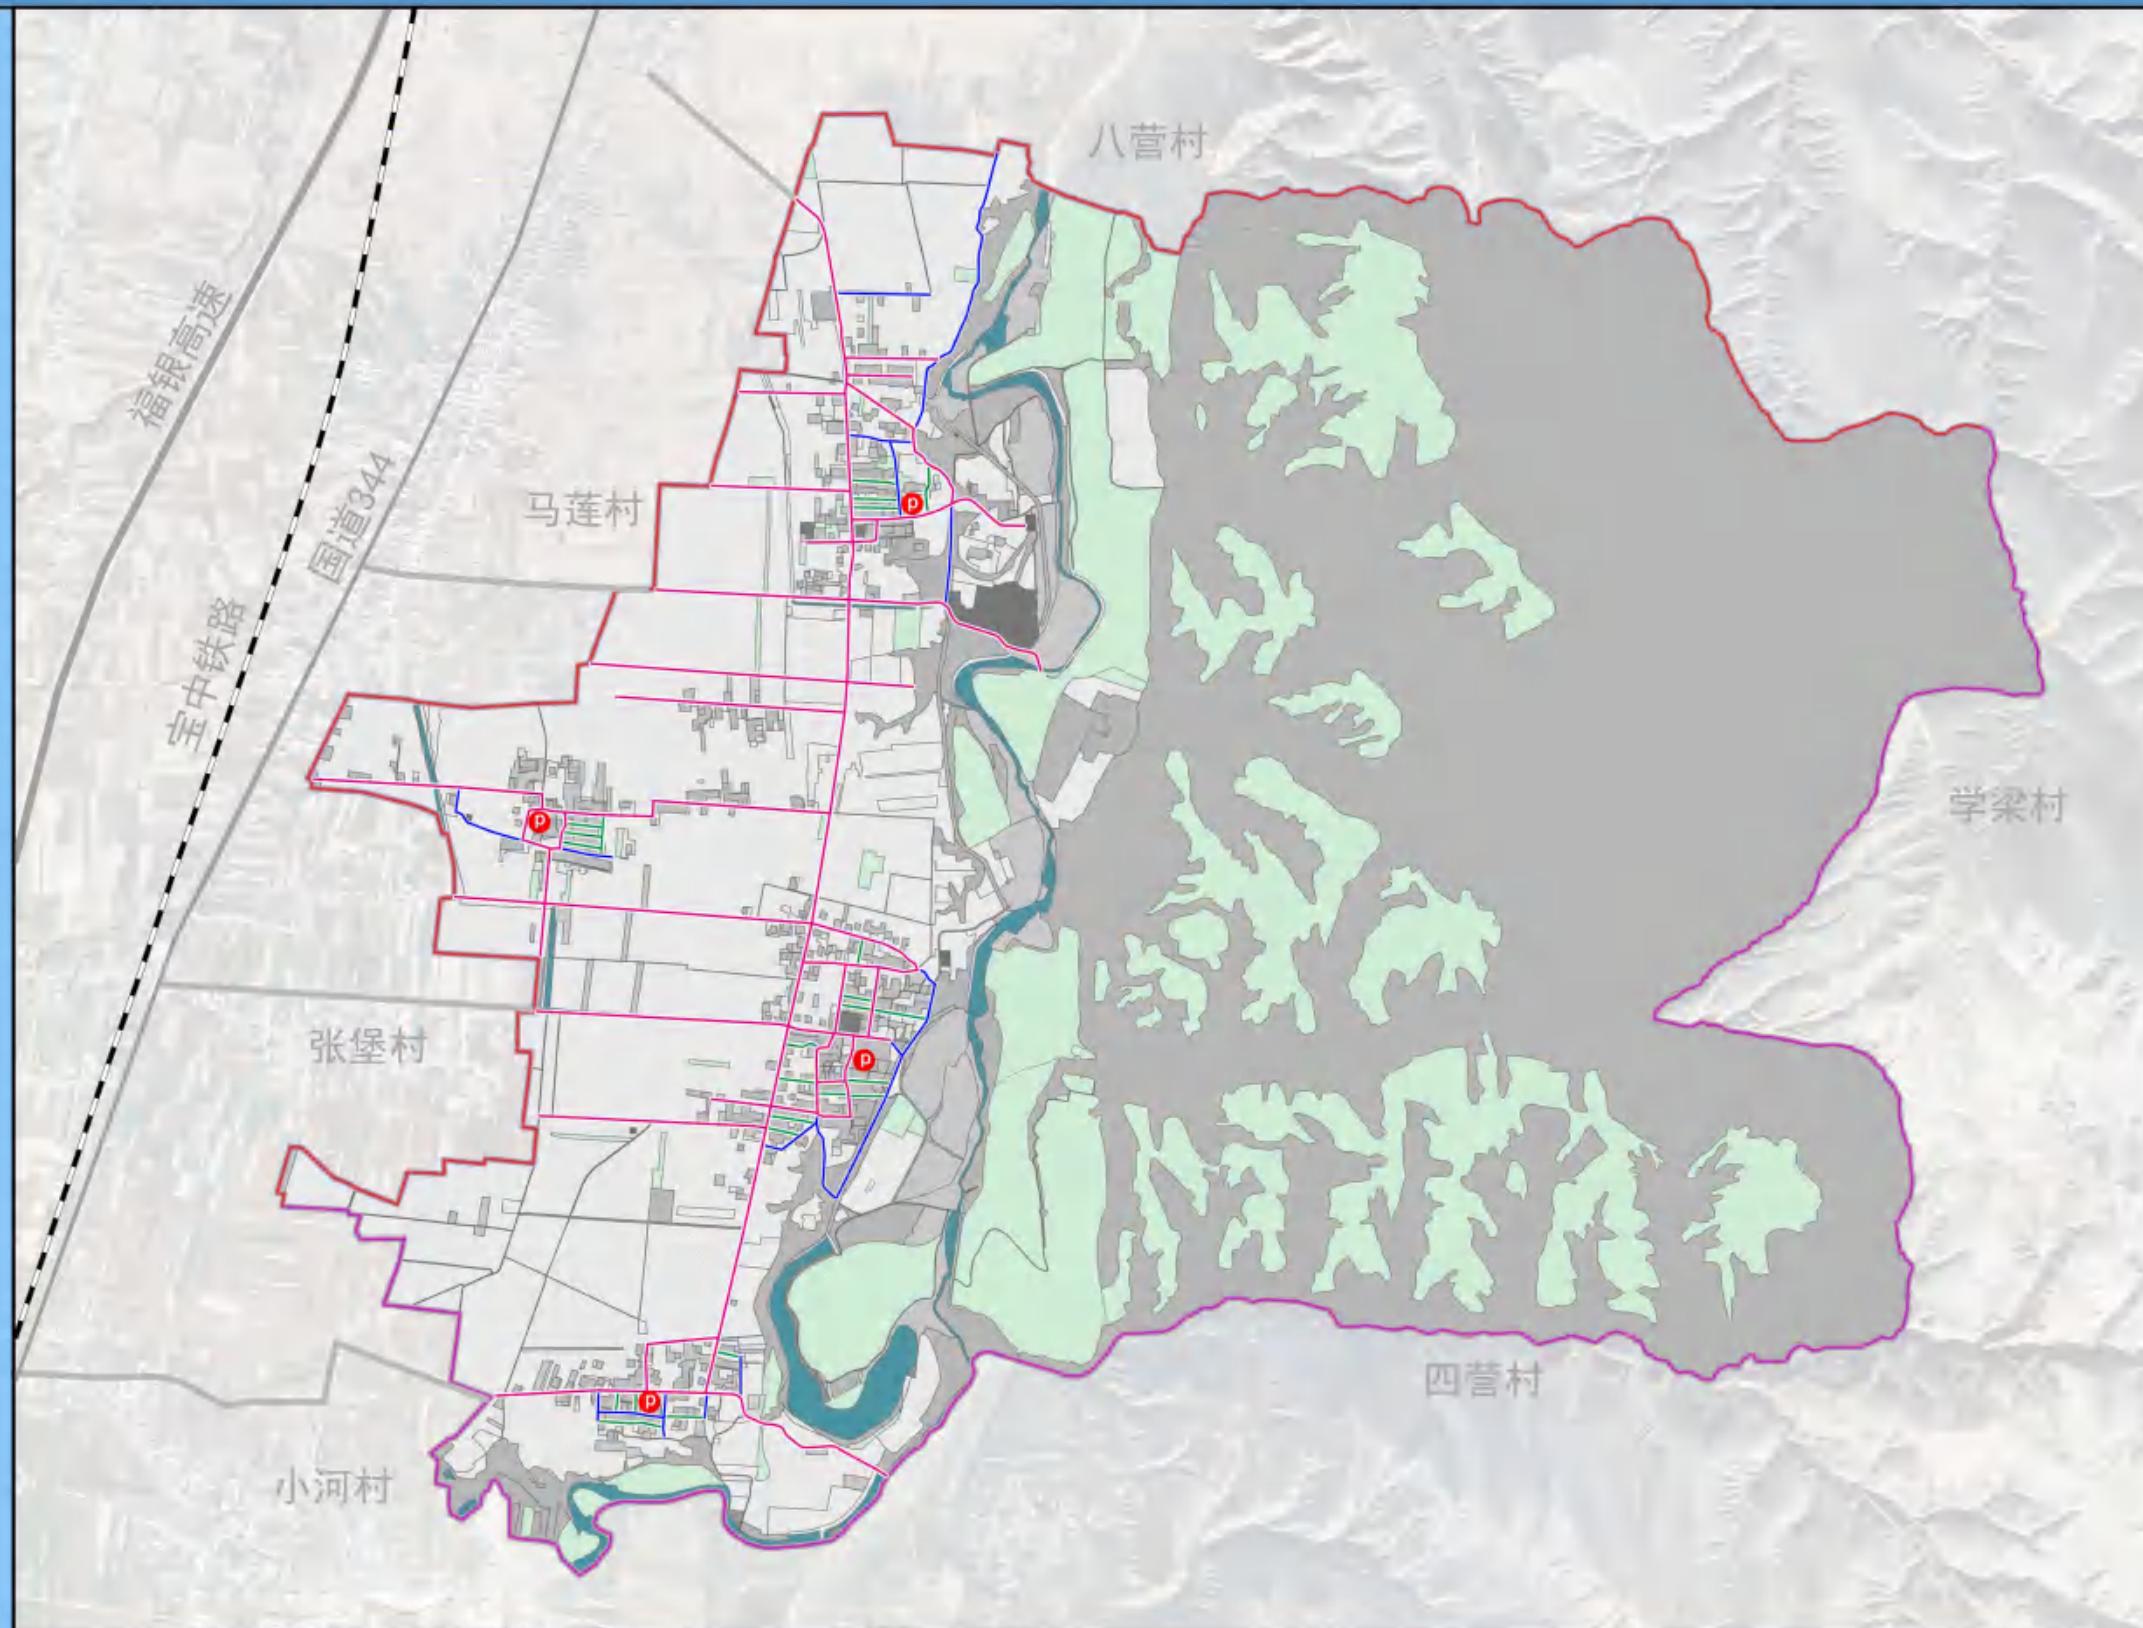


图 例

-  现状道路改造
-  现状土路硬化
-  新增硬化道路
-  新建停车场
-  镇界
-  行政村界

海原县七营镇五营村“多规合一”实用性村庄规划（2022-2035）

村庄供水工程 规划图




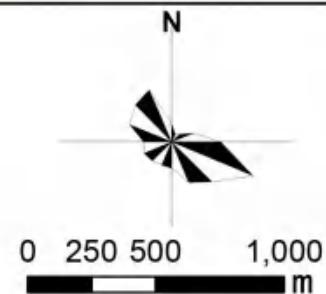


图 例

- DN80供水主管
- DN60供水次管
- 防火消防栓
- 镇界
- 行政村界

海原县七营镇五营村“多规合一”实用性村庄规划（2022-2035）

村庄排水工程 规划图

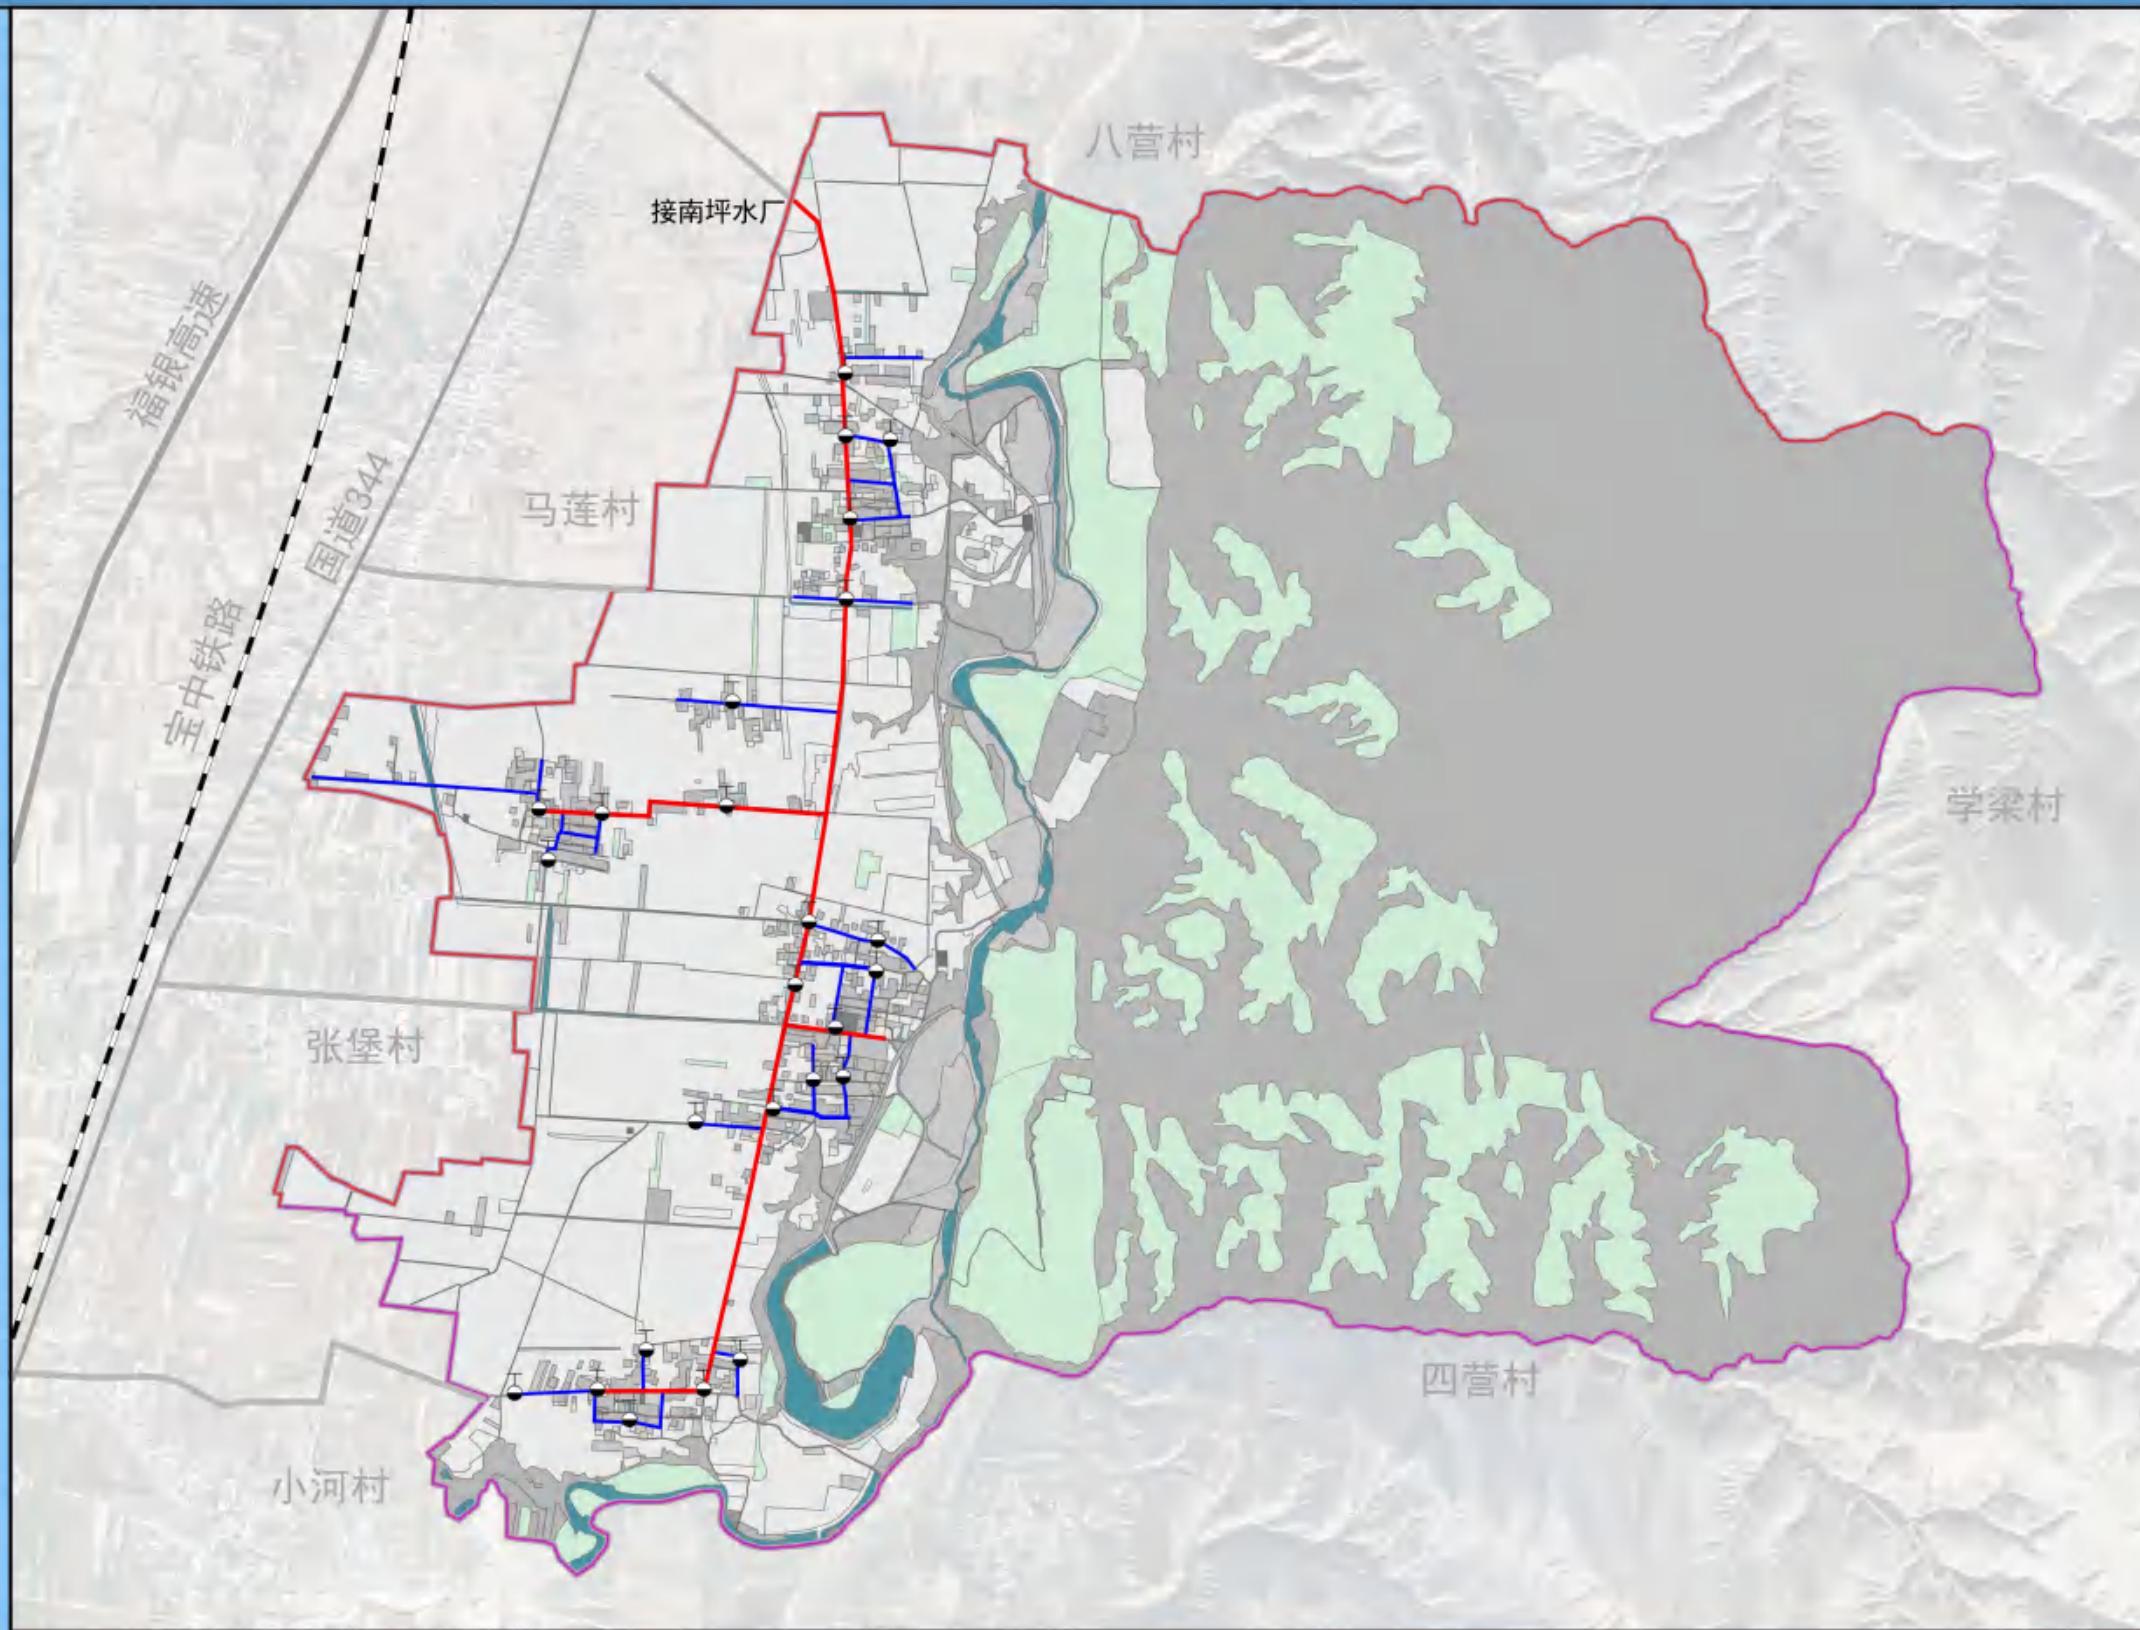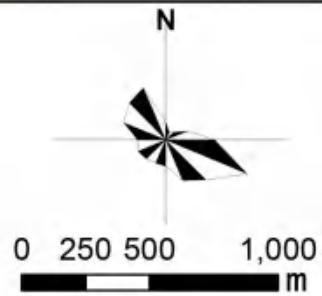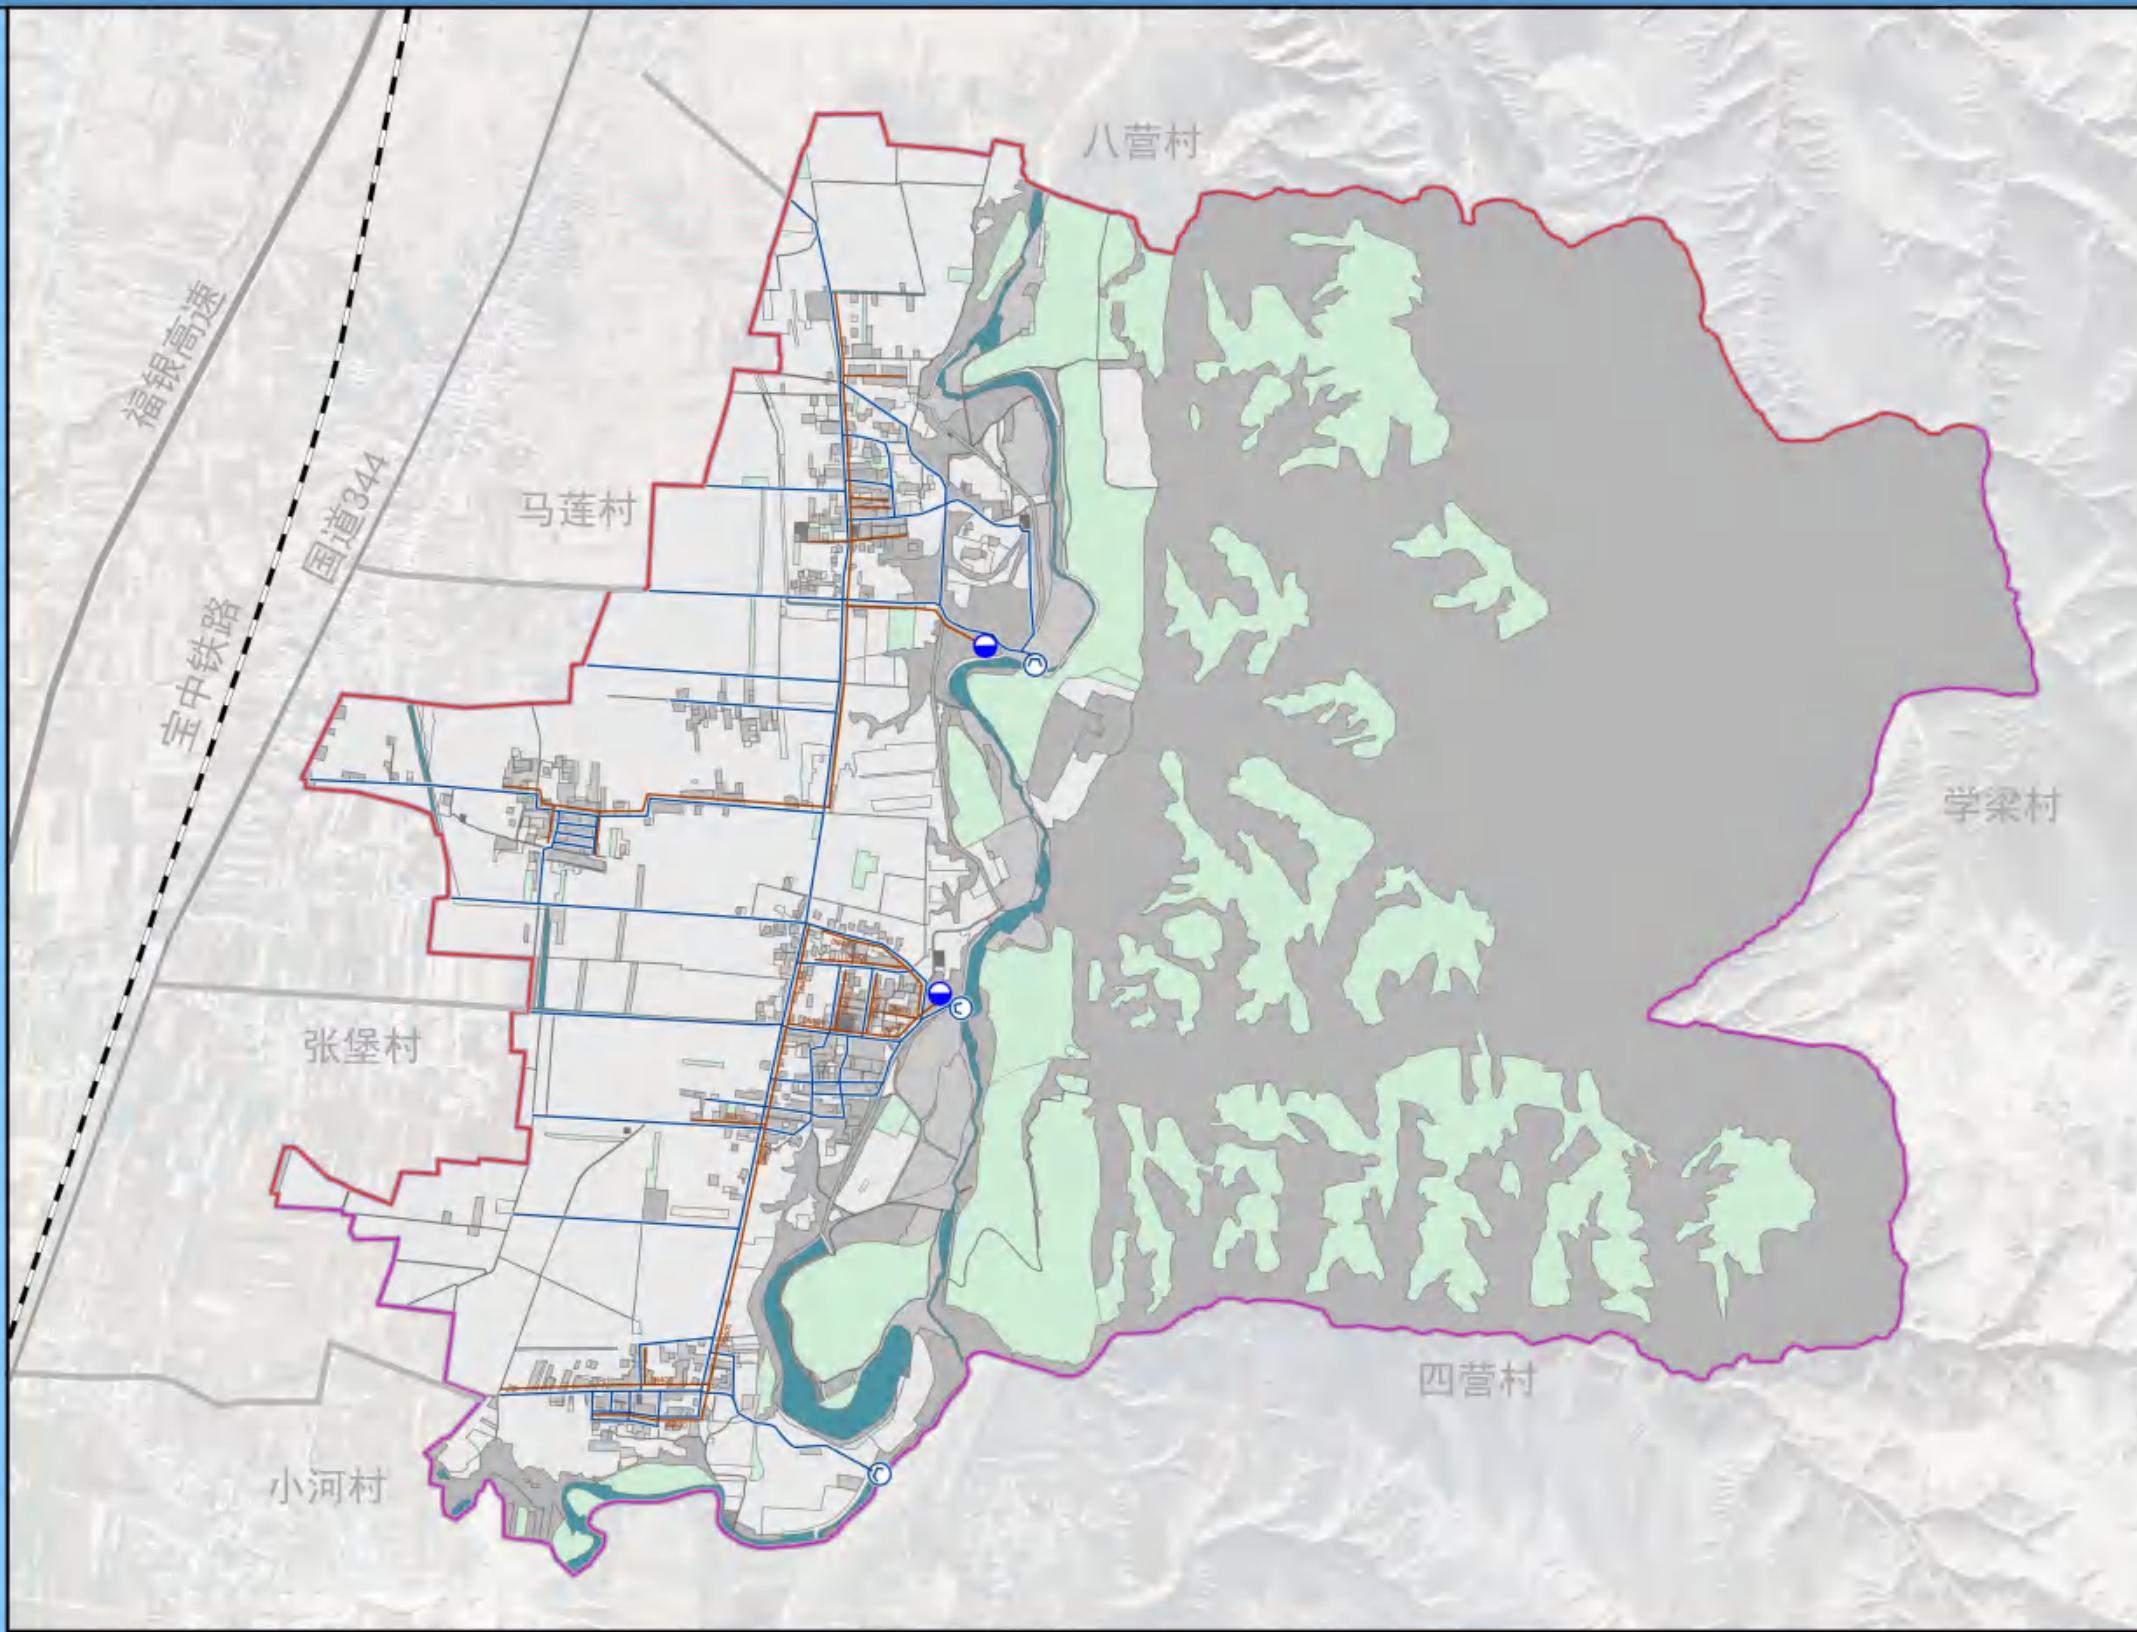

- | 图 | 例 |
|---|--------|
| | 污水管线 |
| | 雨水边沟 |
| | 污水处理设施 |
| | 雨水排水口 |
| | 镇界 |
| | 行政村界 |

海原县七营镇五营村“多规合一”实用性村庄规划（2022-2035）

村庄电力通信工程 规划图

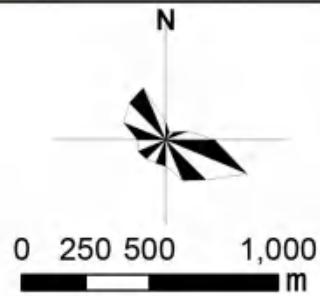
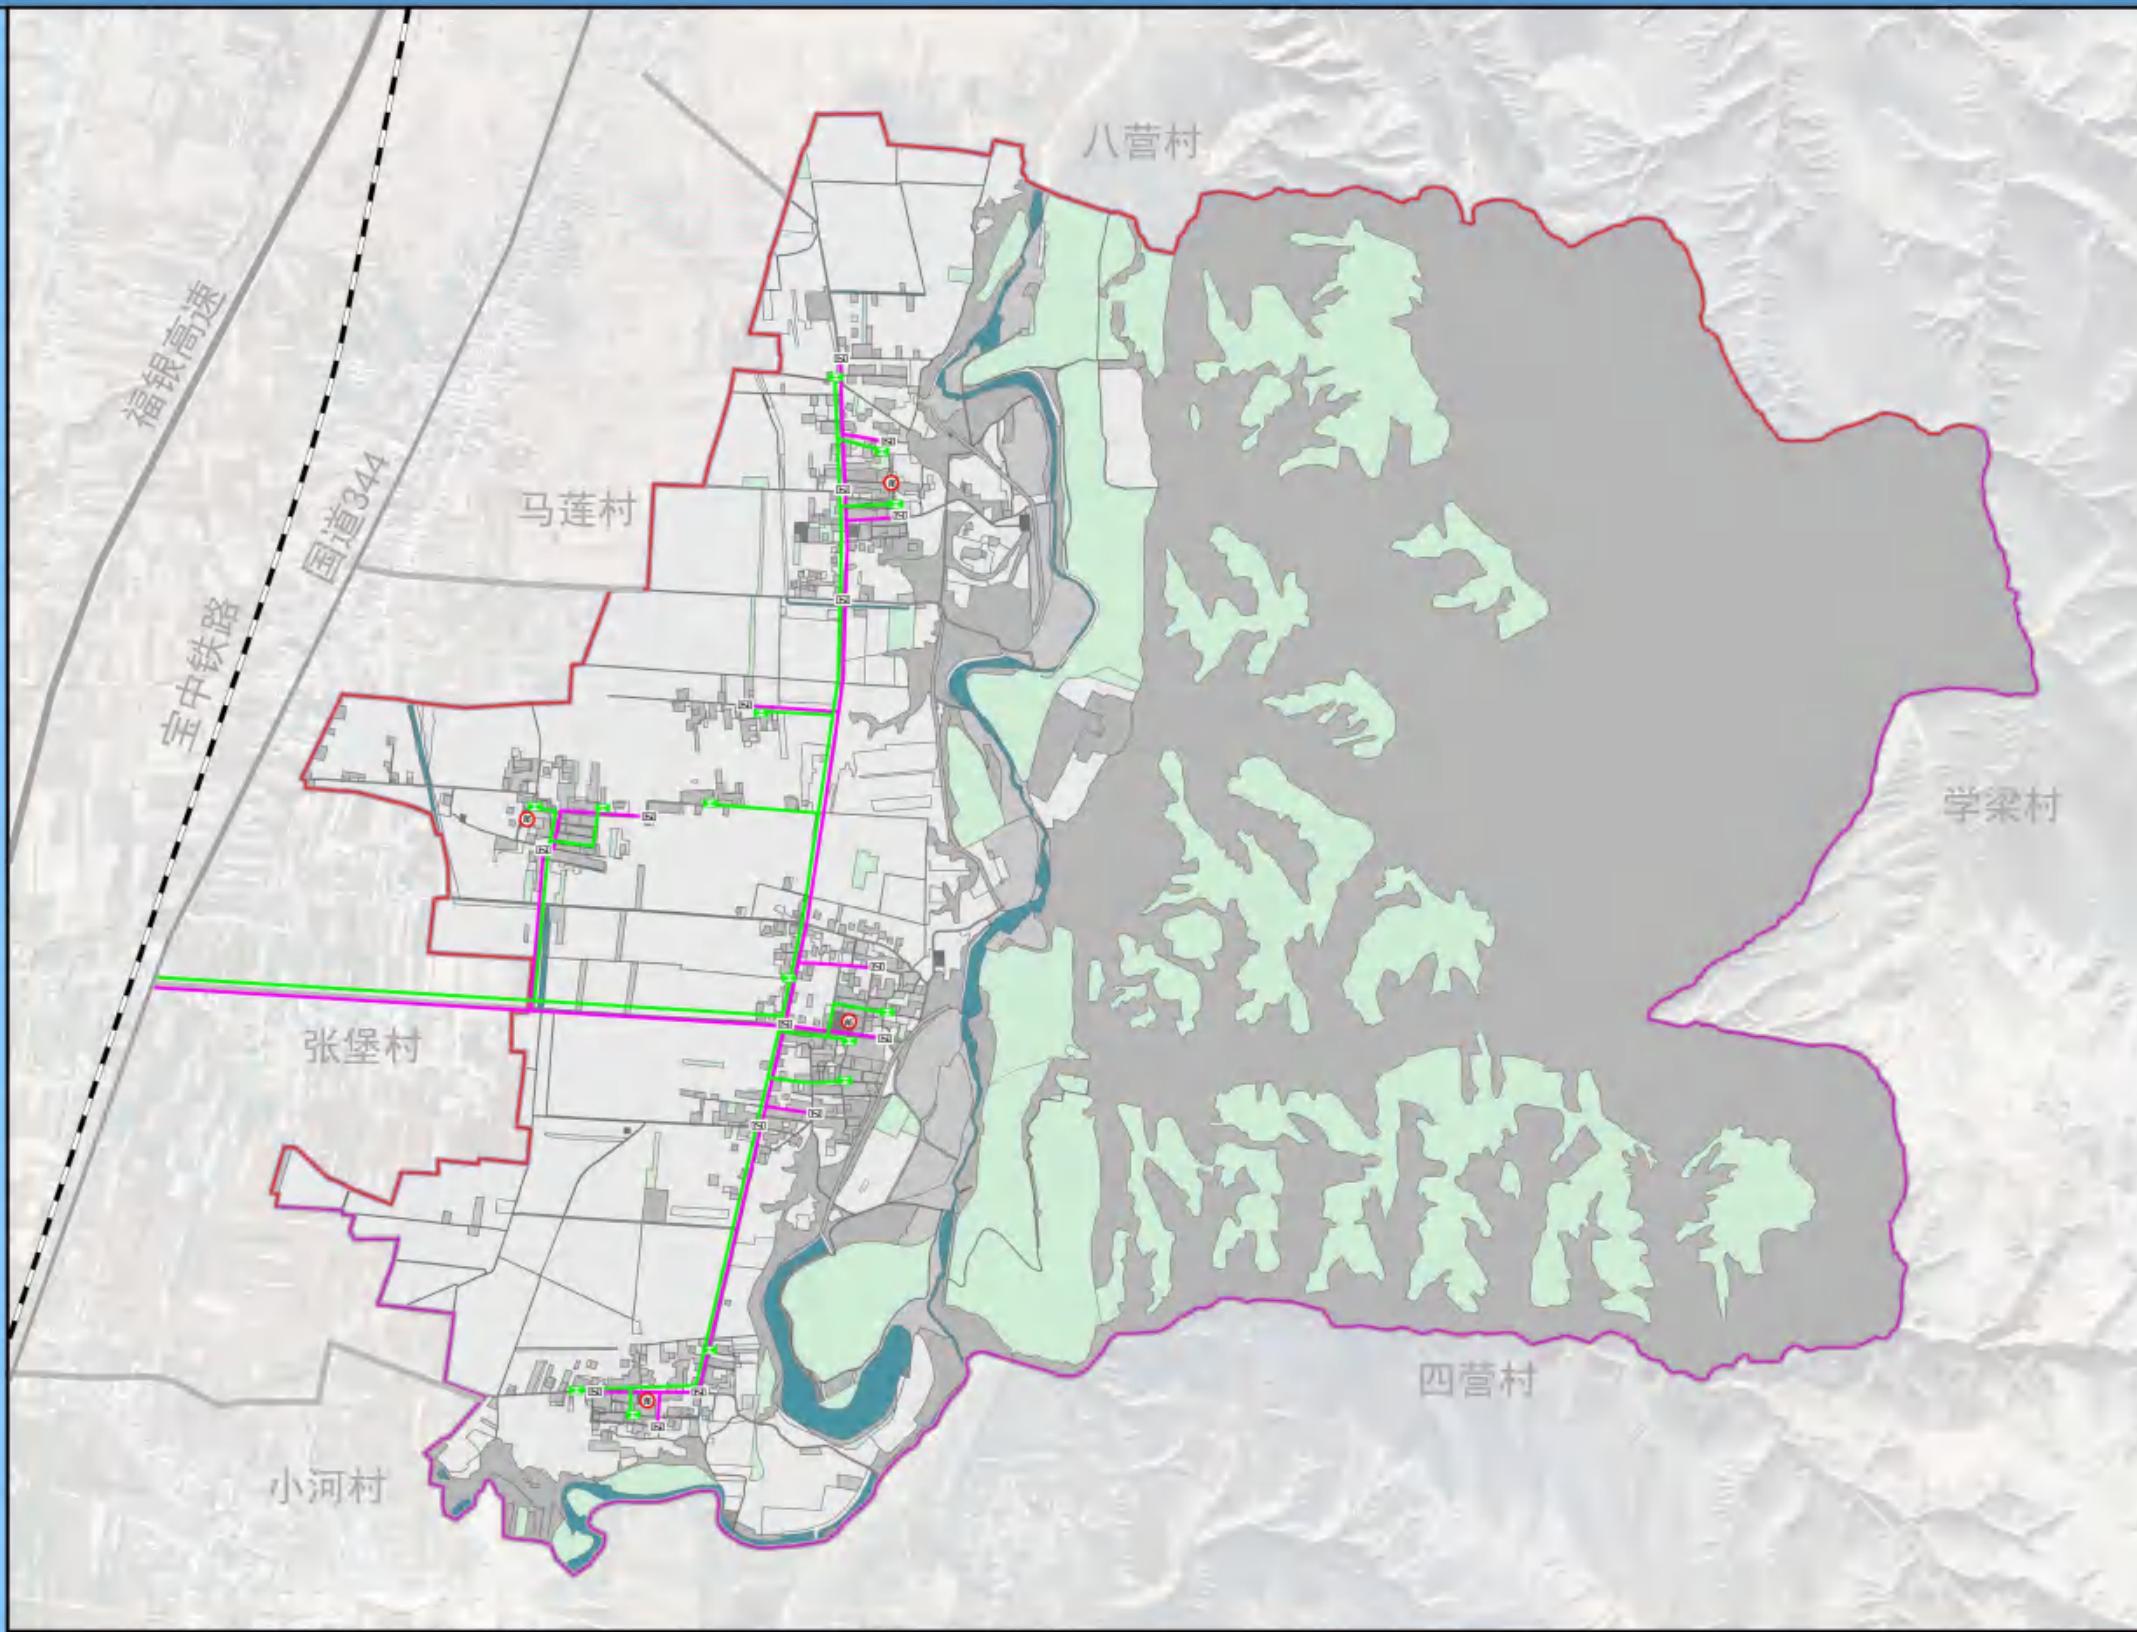


图 例

- 10KV电力线
- 通信线
- 变压器
- 电信交接箱
- 邮政网点
- 镇界
- 行政村界

海原县七营镇五营村“多规合一”实用性村庄规划（2022-2035）

村庄环卫设施 规划图

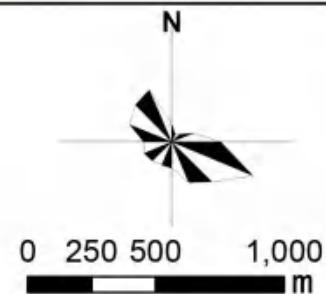
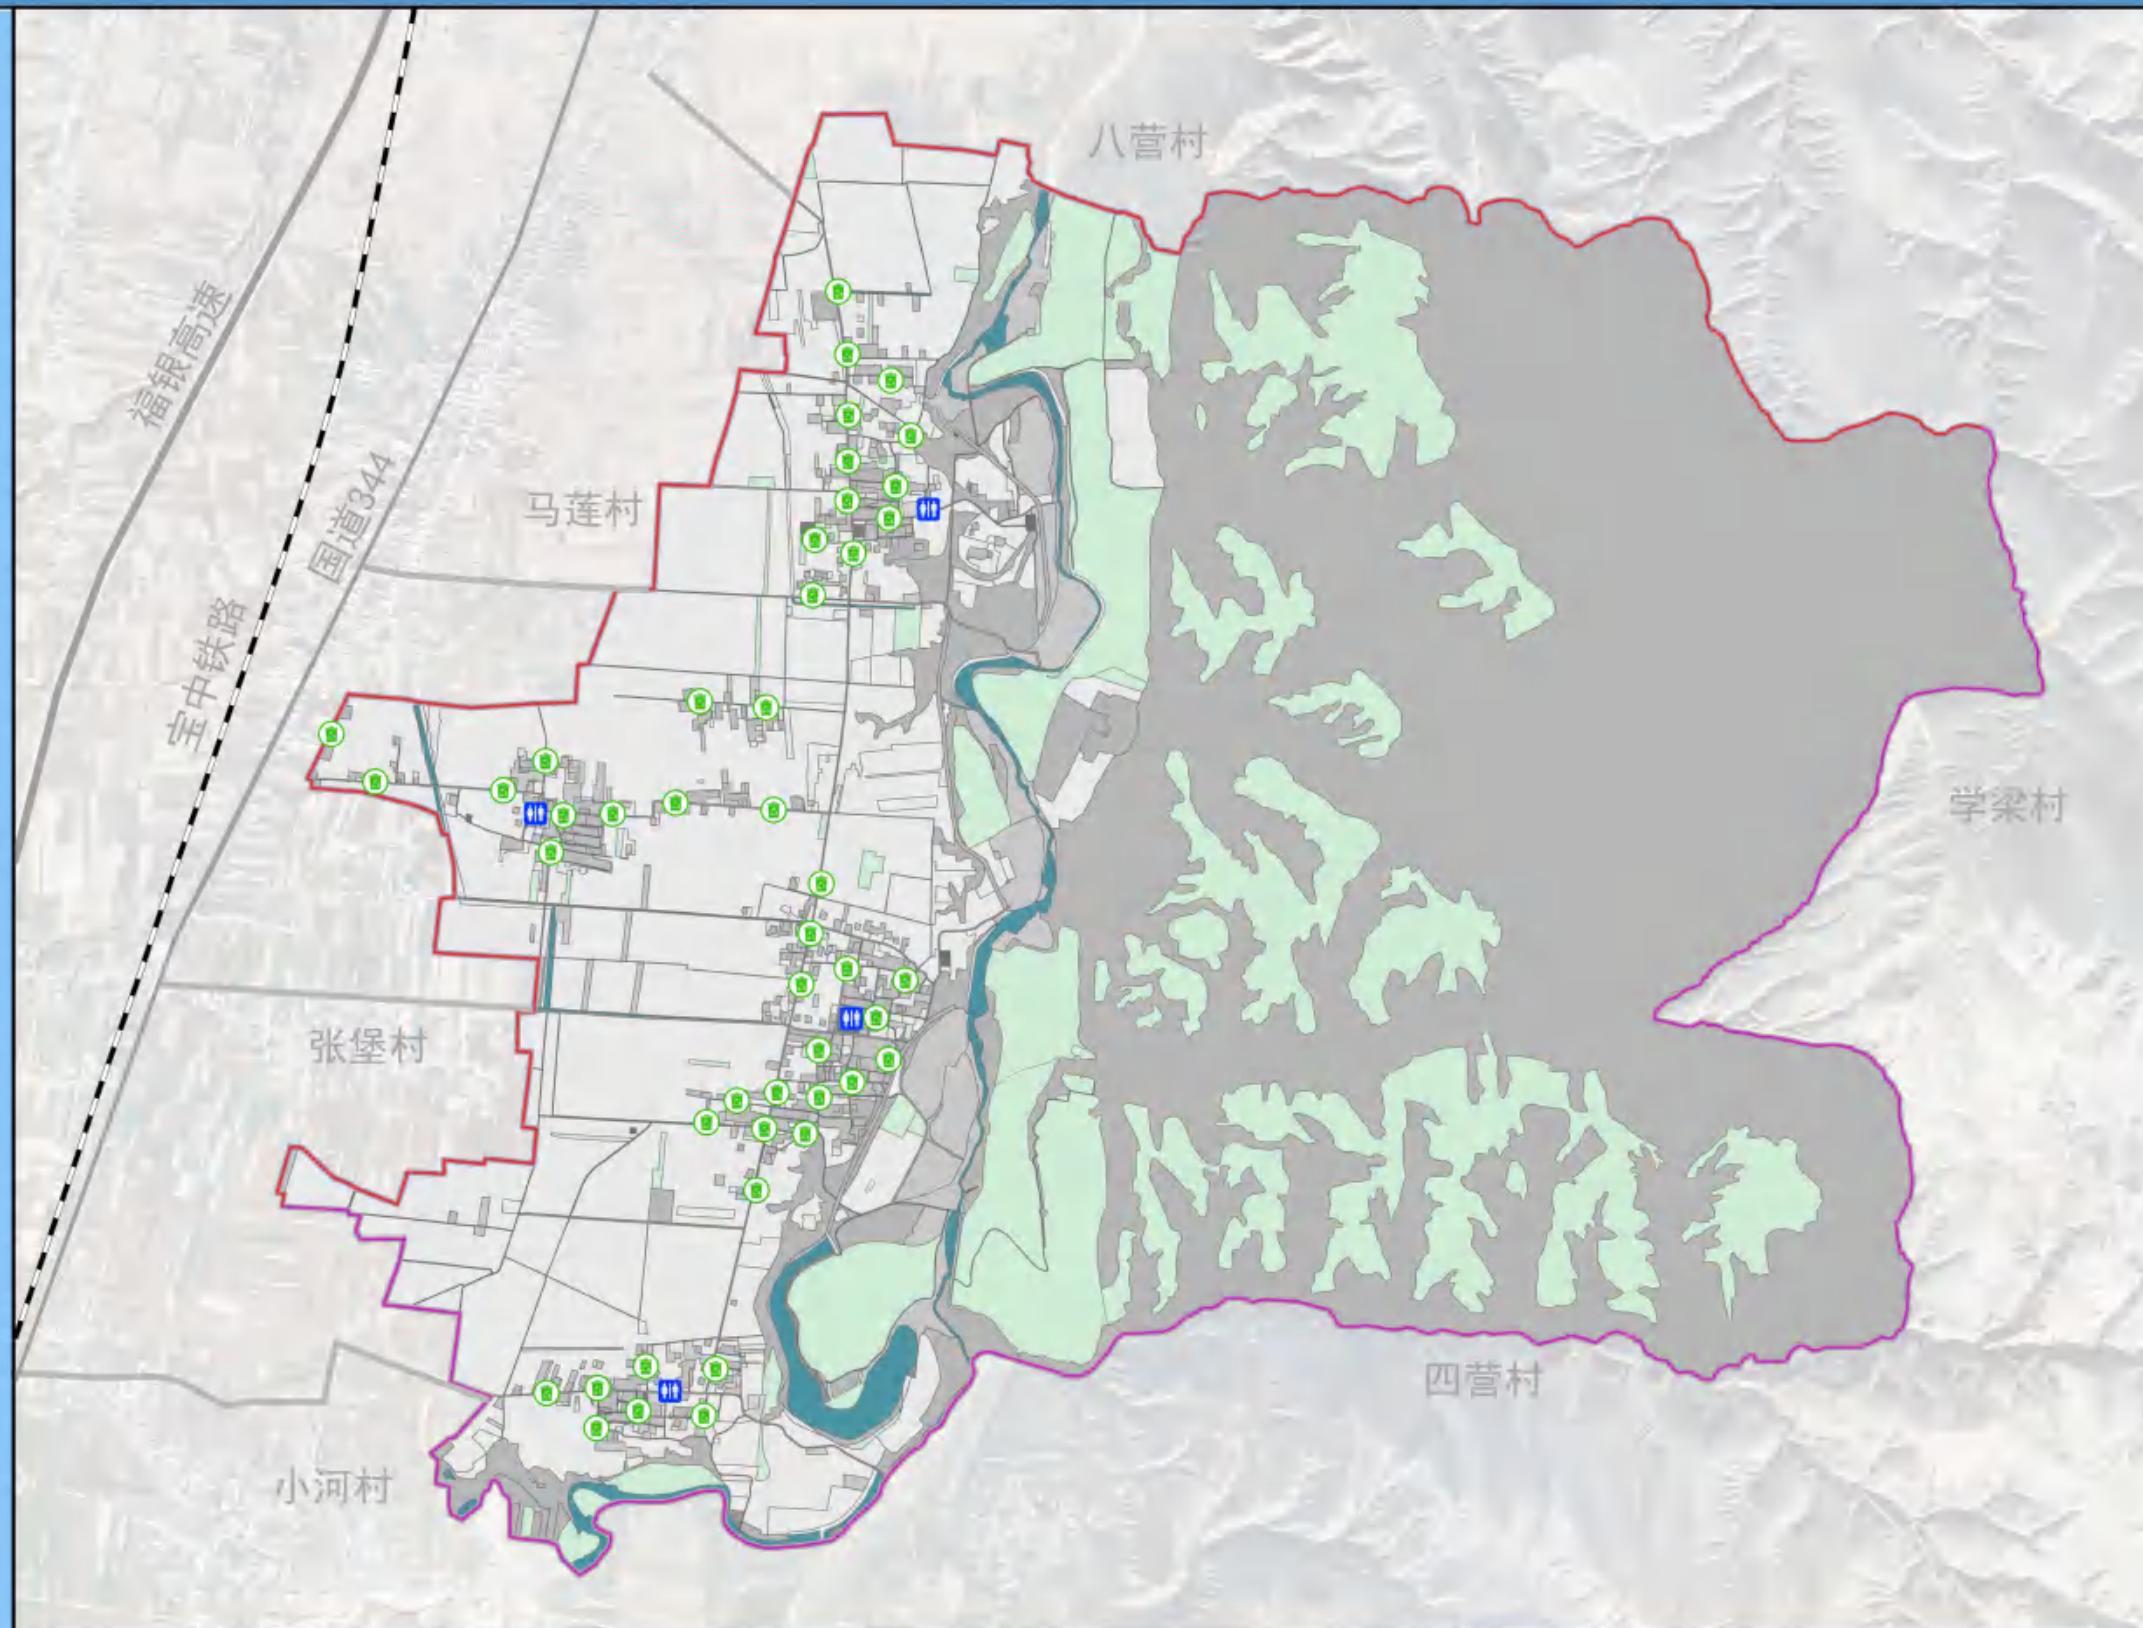


图 例

- 垃圾收集箱
- 公共厕所
- 镇界
- 行政村界

海原县七营镇五营村“多规合一”实用性村庄规划（2022-2035）

村庄亮化工程 规划图

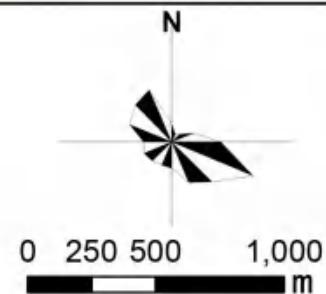
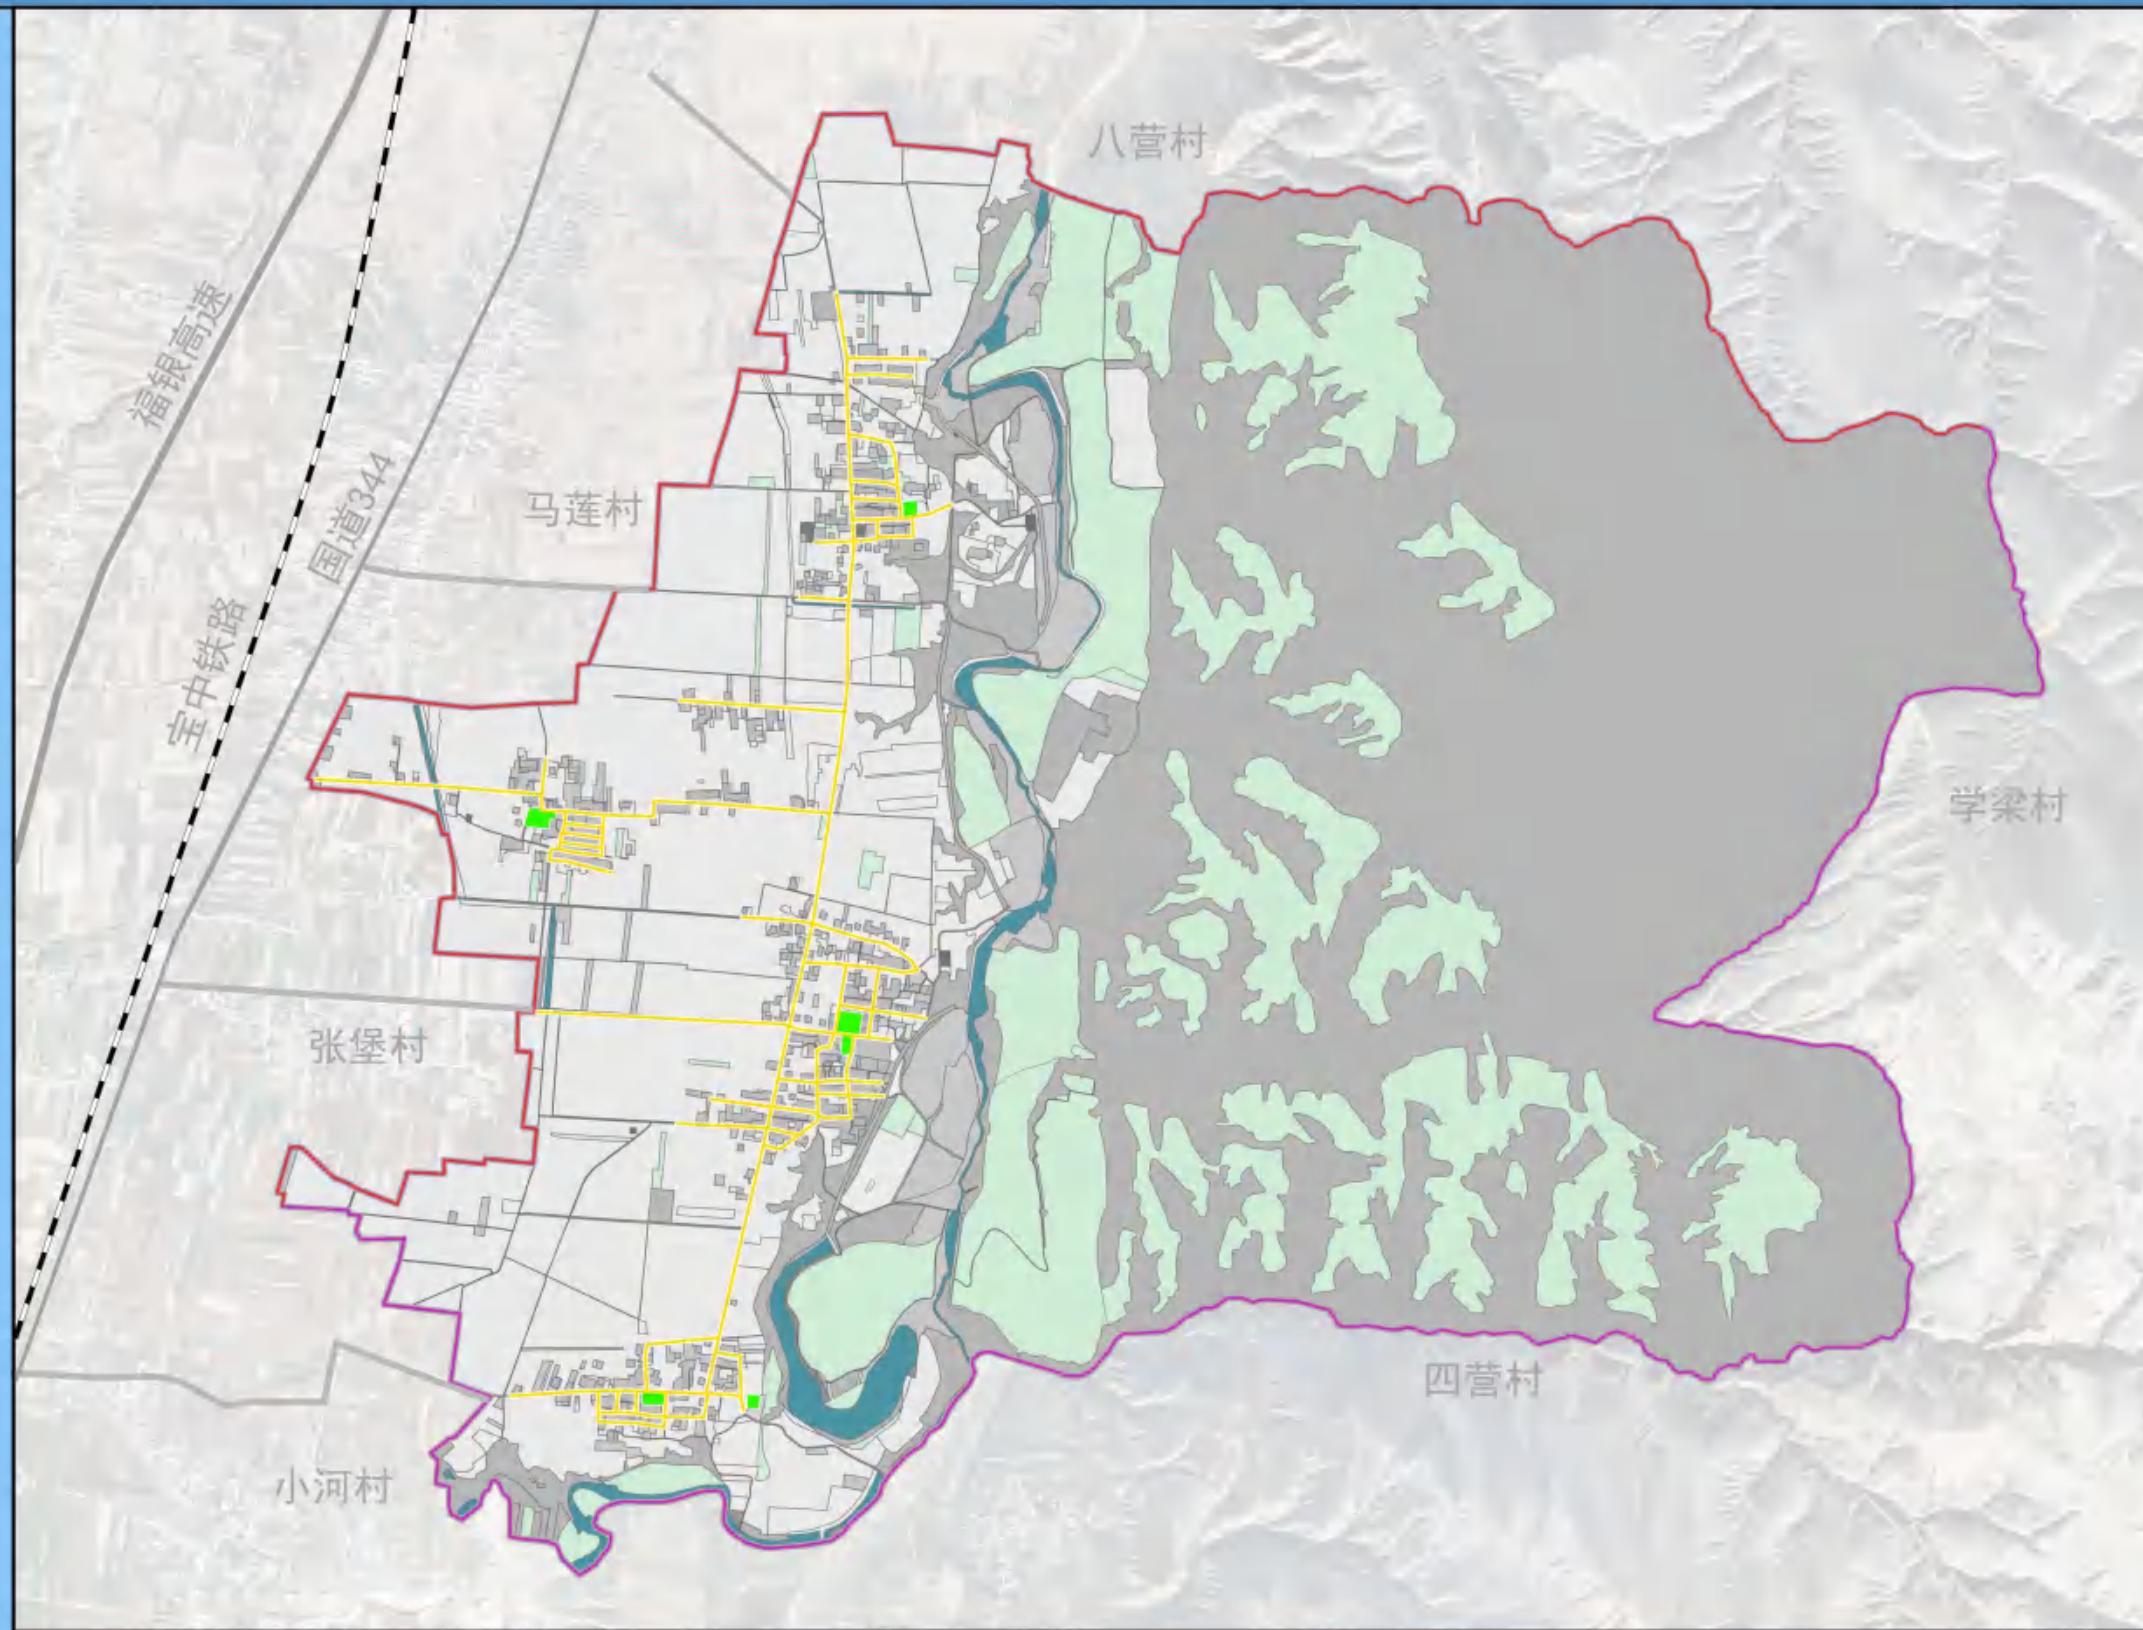


图 例

-  建议亮化路段
-  景观亮化区域
-  镇界
-  行政村界

海原县七营镇五营村“多规合一”实用性村庄规划（2022-2035）

公共服务设施 规划图




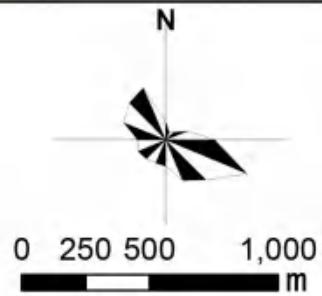


图 例

- 村委会
- 小学
- 幼儿园
- 卫生室
- 活动广场
- 戏台
- 小卖部
- 文化活动室
- 警务室
- 益农信息社
- 电商服务点
- 老年福利设施
- 镇界
- 行政村界

海原县七营镇五营村“多规合一”实用性村庄规划（2022-2035）

村庄产业布局 规划图

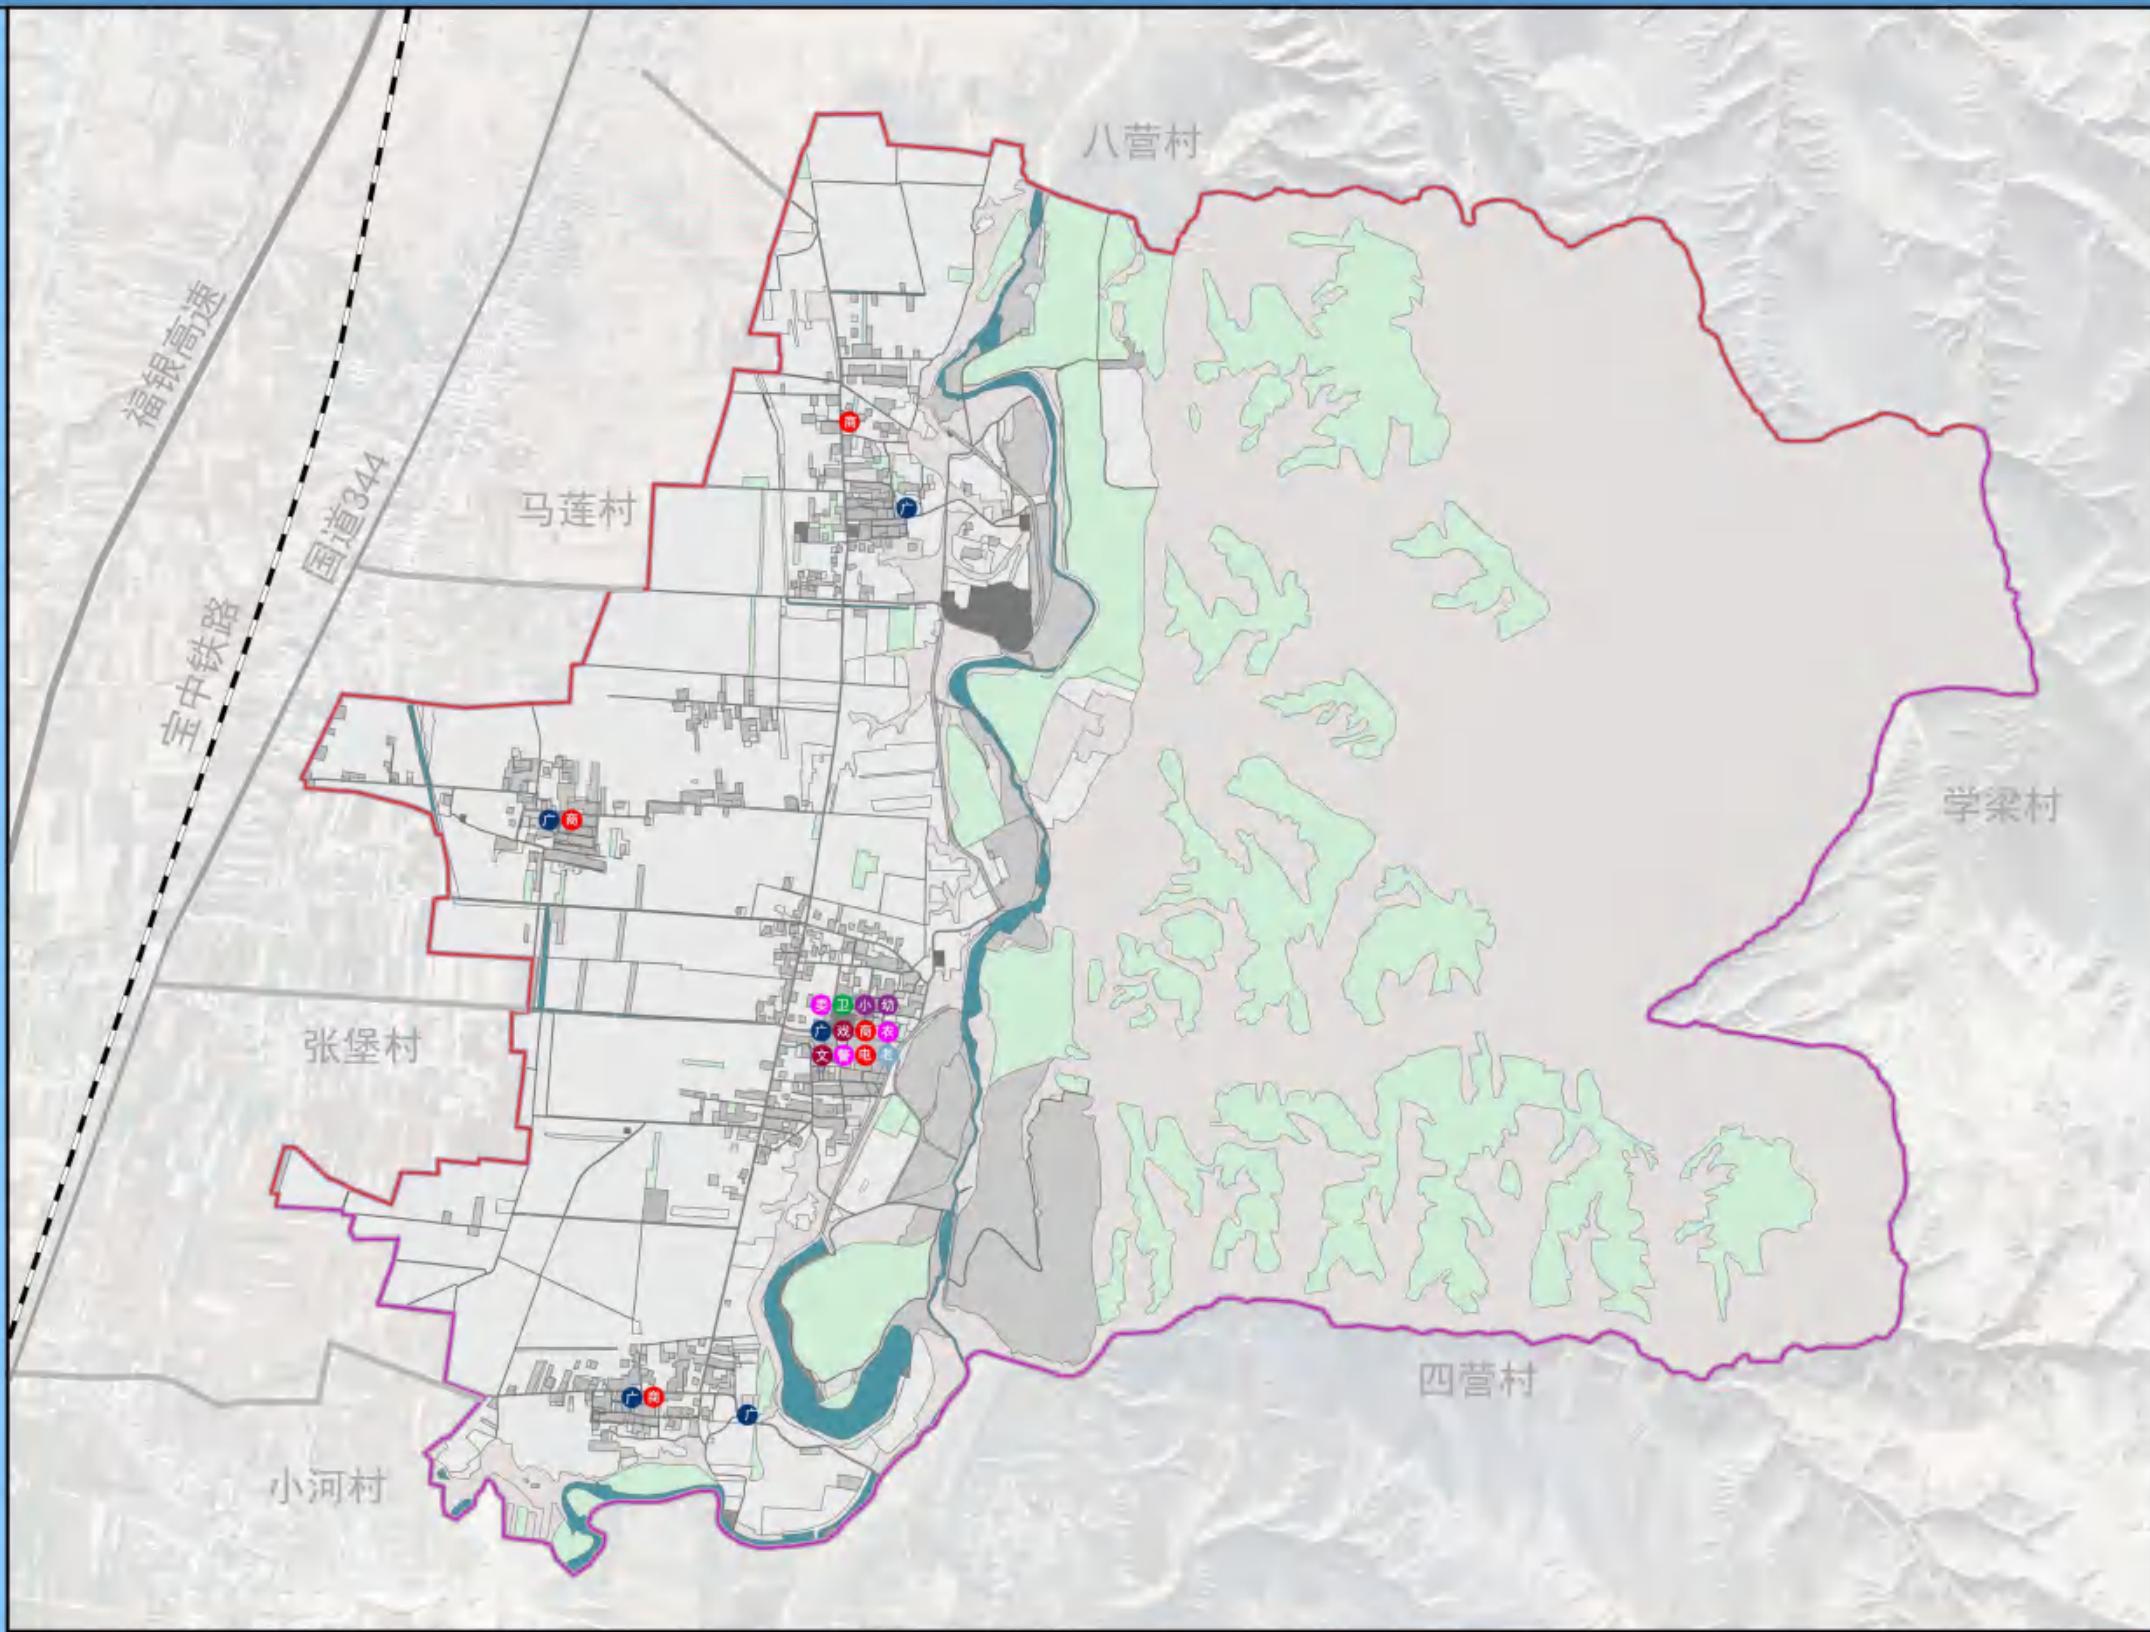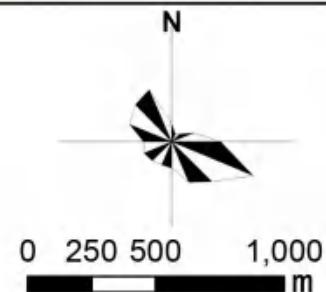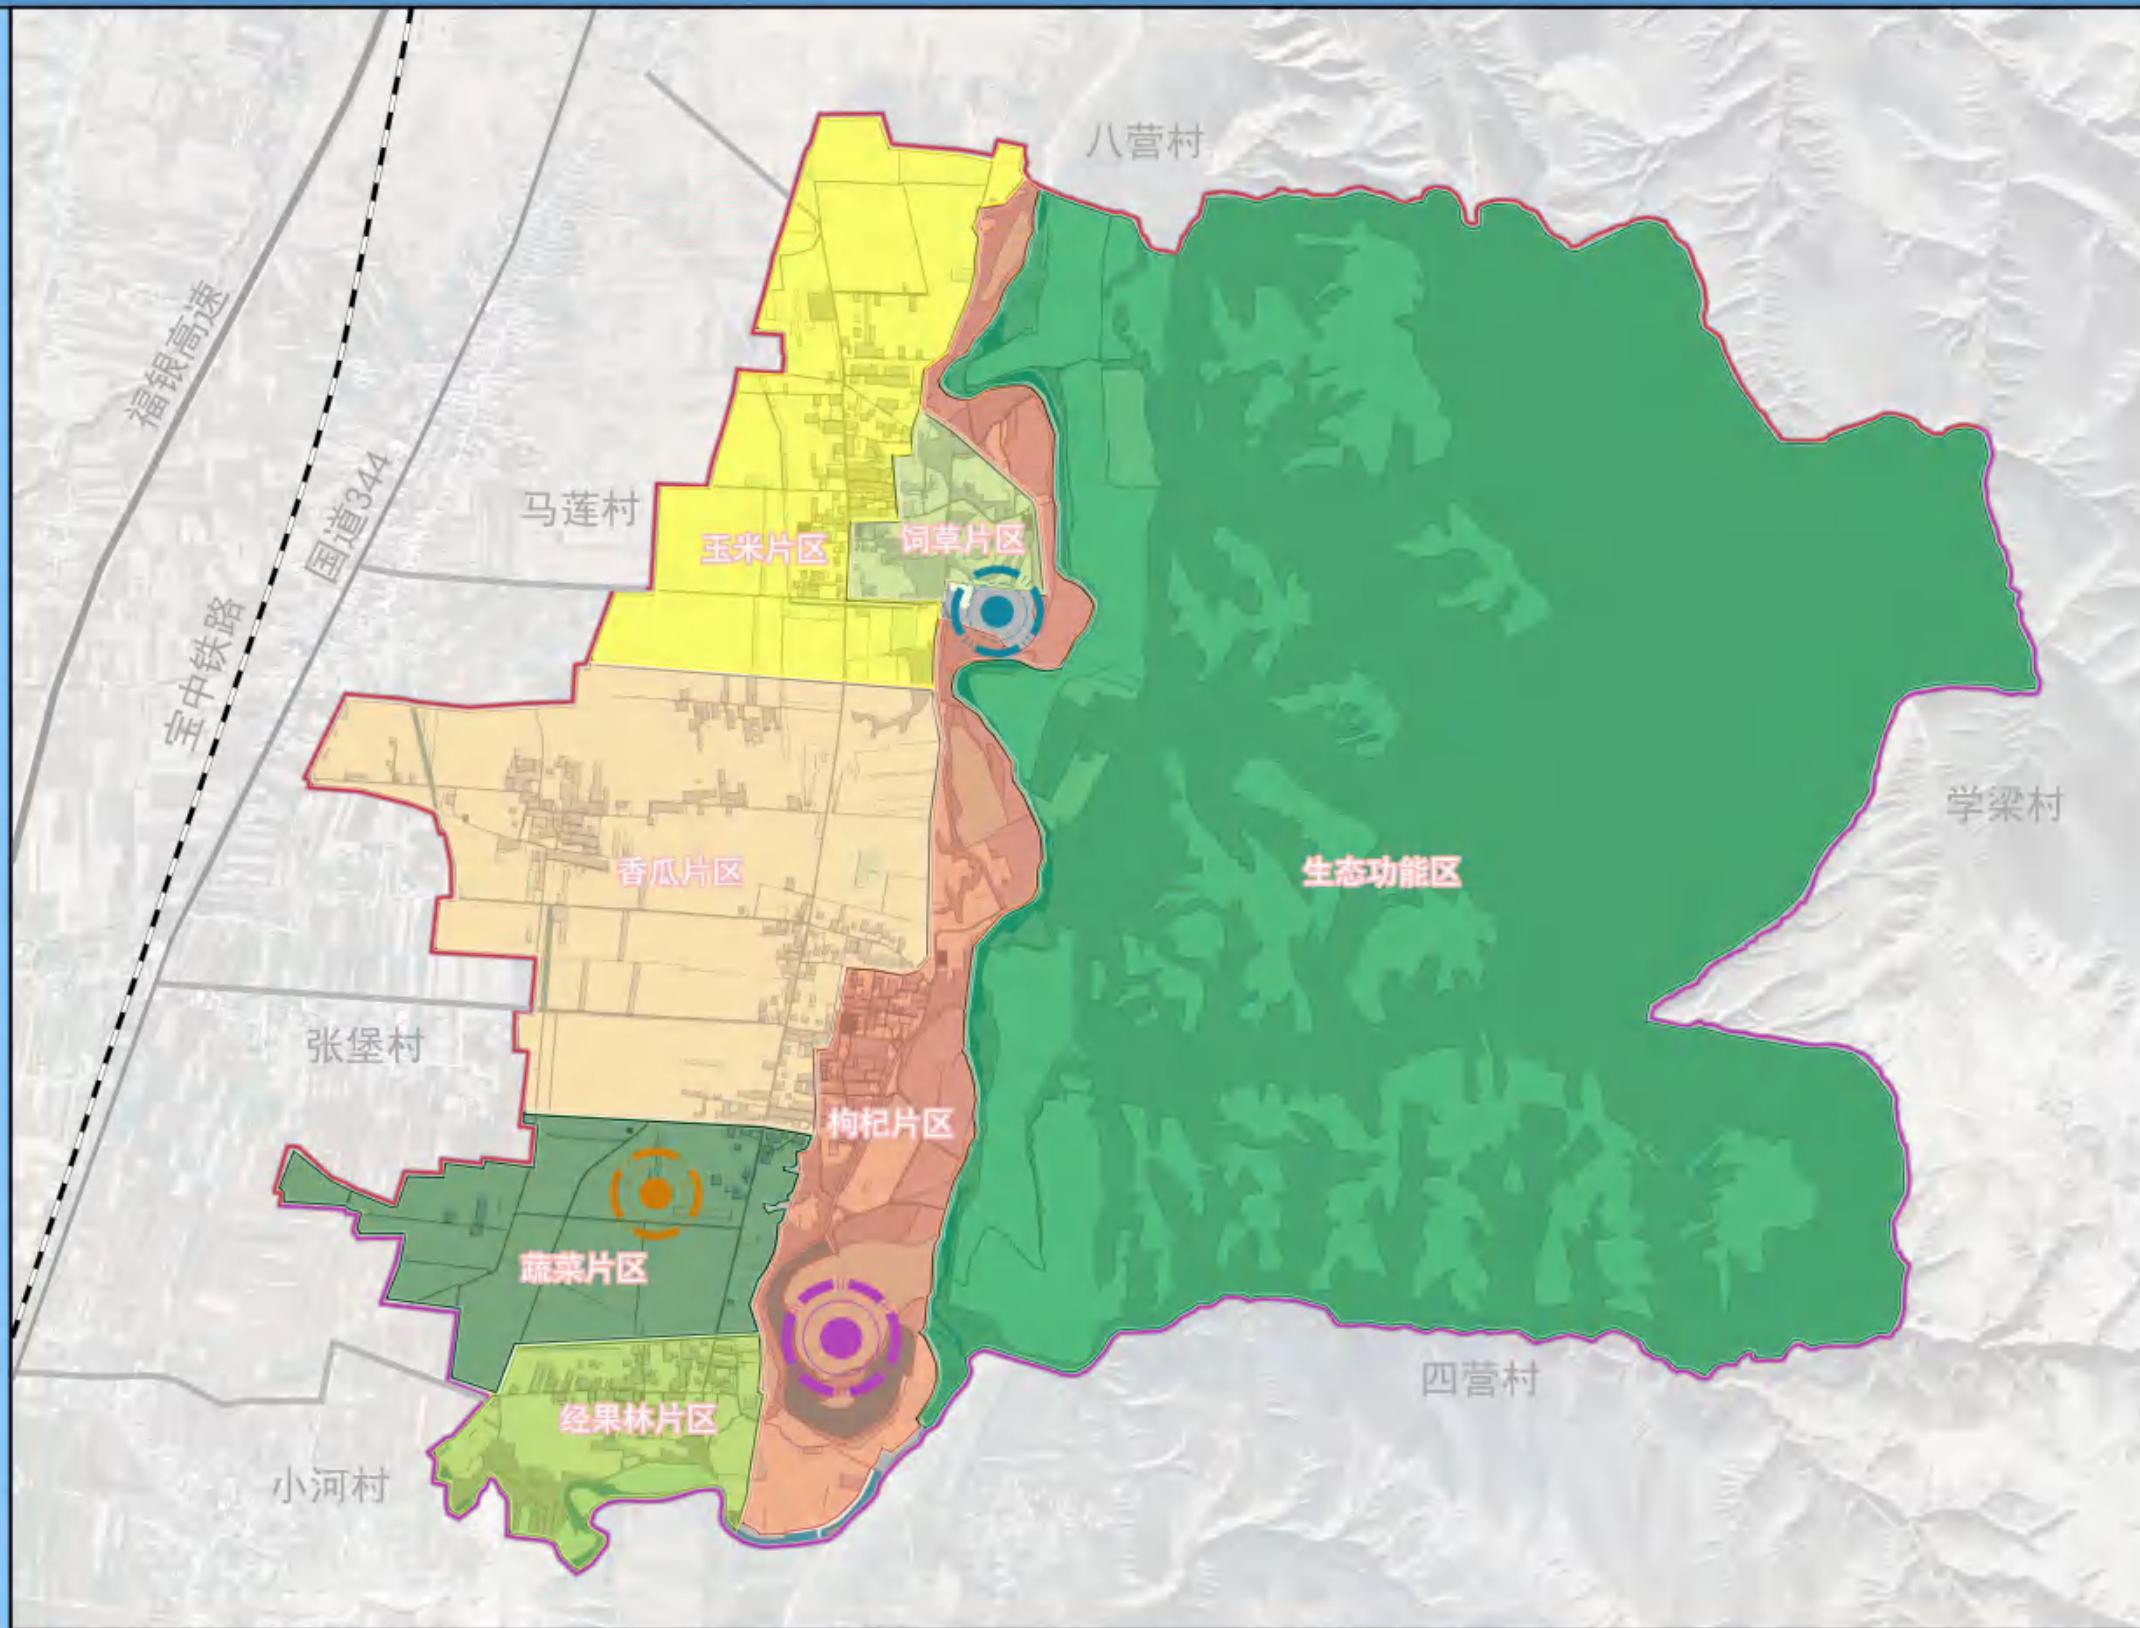

- | 图 | 例 |
|---|---------|
| | 经果林片区 |
| | 蔬菜片区 |
| | 香瓜片区 |
| | 饲草片区 |
| | 枸杞片区 |
| | 玉米片区 |
| | 清云湖文旅基地 |
| | 农产品加工基地 |
| | 养殖基地 |
| | 镇界 |
| | 行政村界 |

海原县七营镇五营村“多规合一”实用性村庄规划（2022-2035）

五营自然村一组
平面图

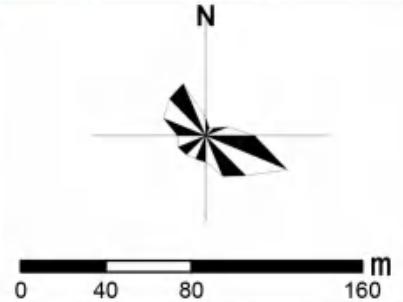


图 例

- 保留住宅院落
- 新增住宅院落
- 公共建筑
- 硬化道路

海原县七营镇五营村“多规合一”实用性村庄规划（2022-2035）

五营自然村二三组
平面图

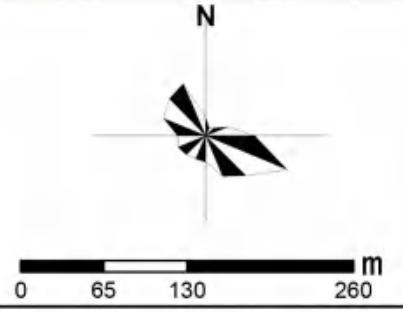


图 例

- 保留住宅院落 (Red square)
- 新增住宅院落 (Orange square)
- 公共建筑 (Blue square)
- 硬化道路 (Grey line)

海原县七营镇五营村“多规合一”实用性村庄规划（2022-2035）

五营自然村四五组
平面图

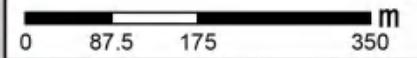
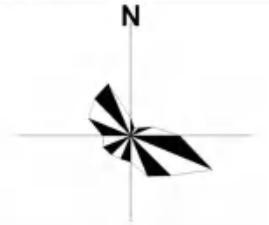


图 例

-  保留住宅院落
-  新增住宅院落
-  公共建筑
-  硬化道路

海原县七营镇五营村“多规合一”实用性村庄规划（2022-2035）

五营自然村六七组
平面图



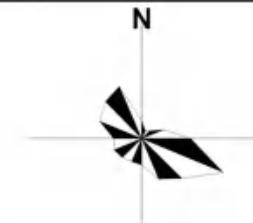


图 例

-  保留住宅院落
-  新增住宅院落
-  公共建筑
-  其他建筑
-  硬化道路

海原县七营镇五营村“多规合一”实用性村庄规划（2022-2035）

村庄国土空间综合整治图

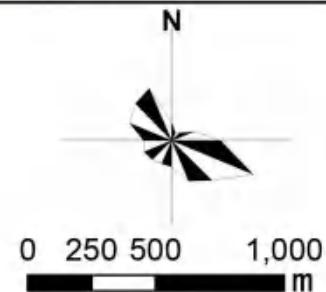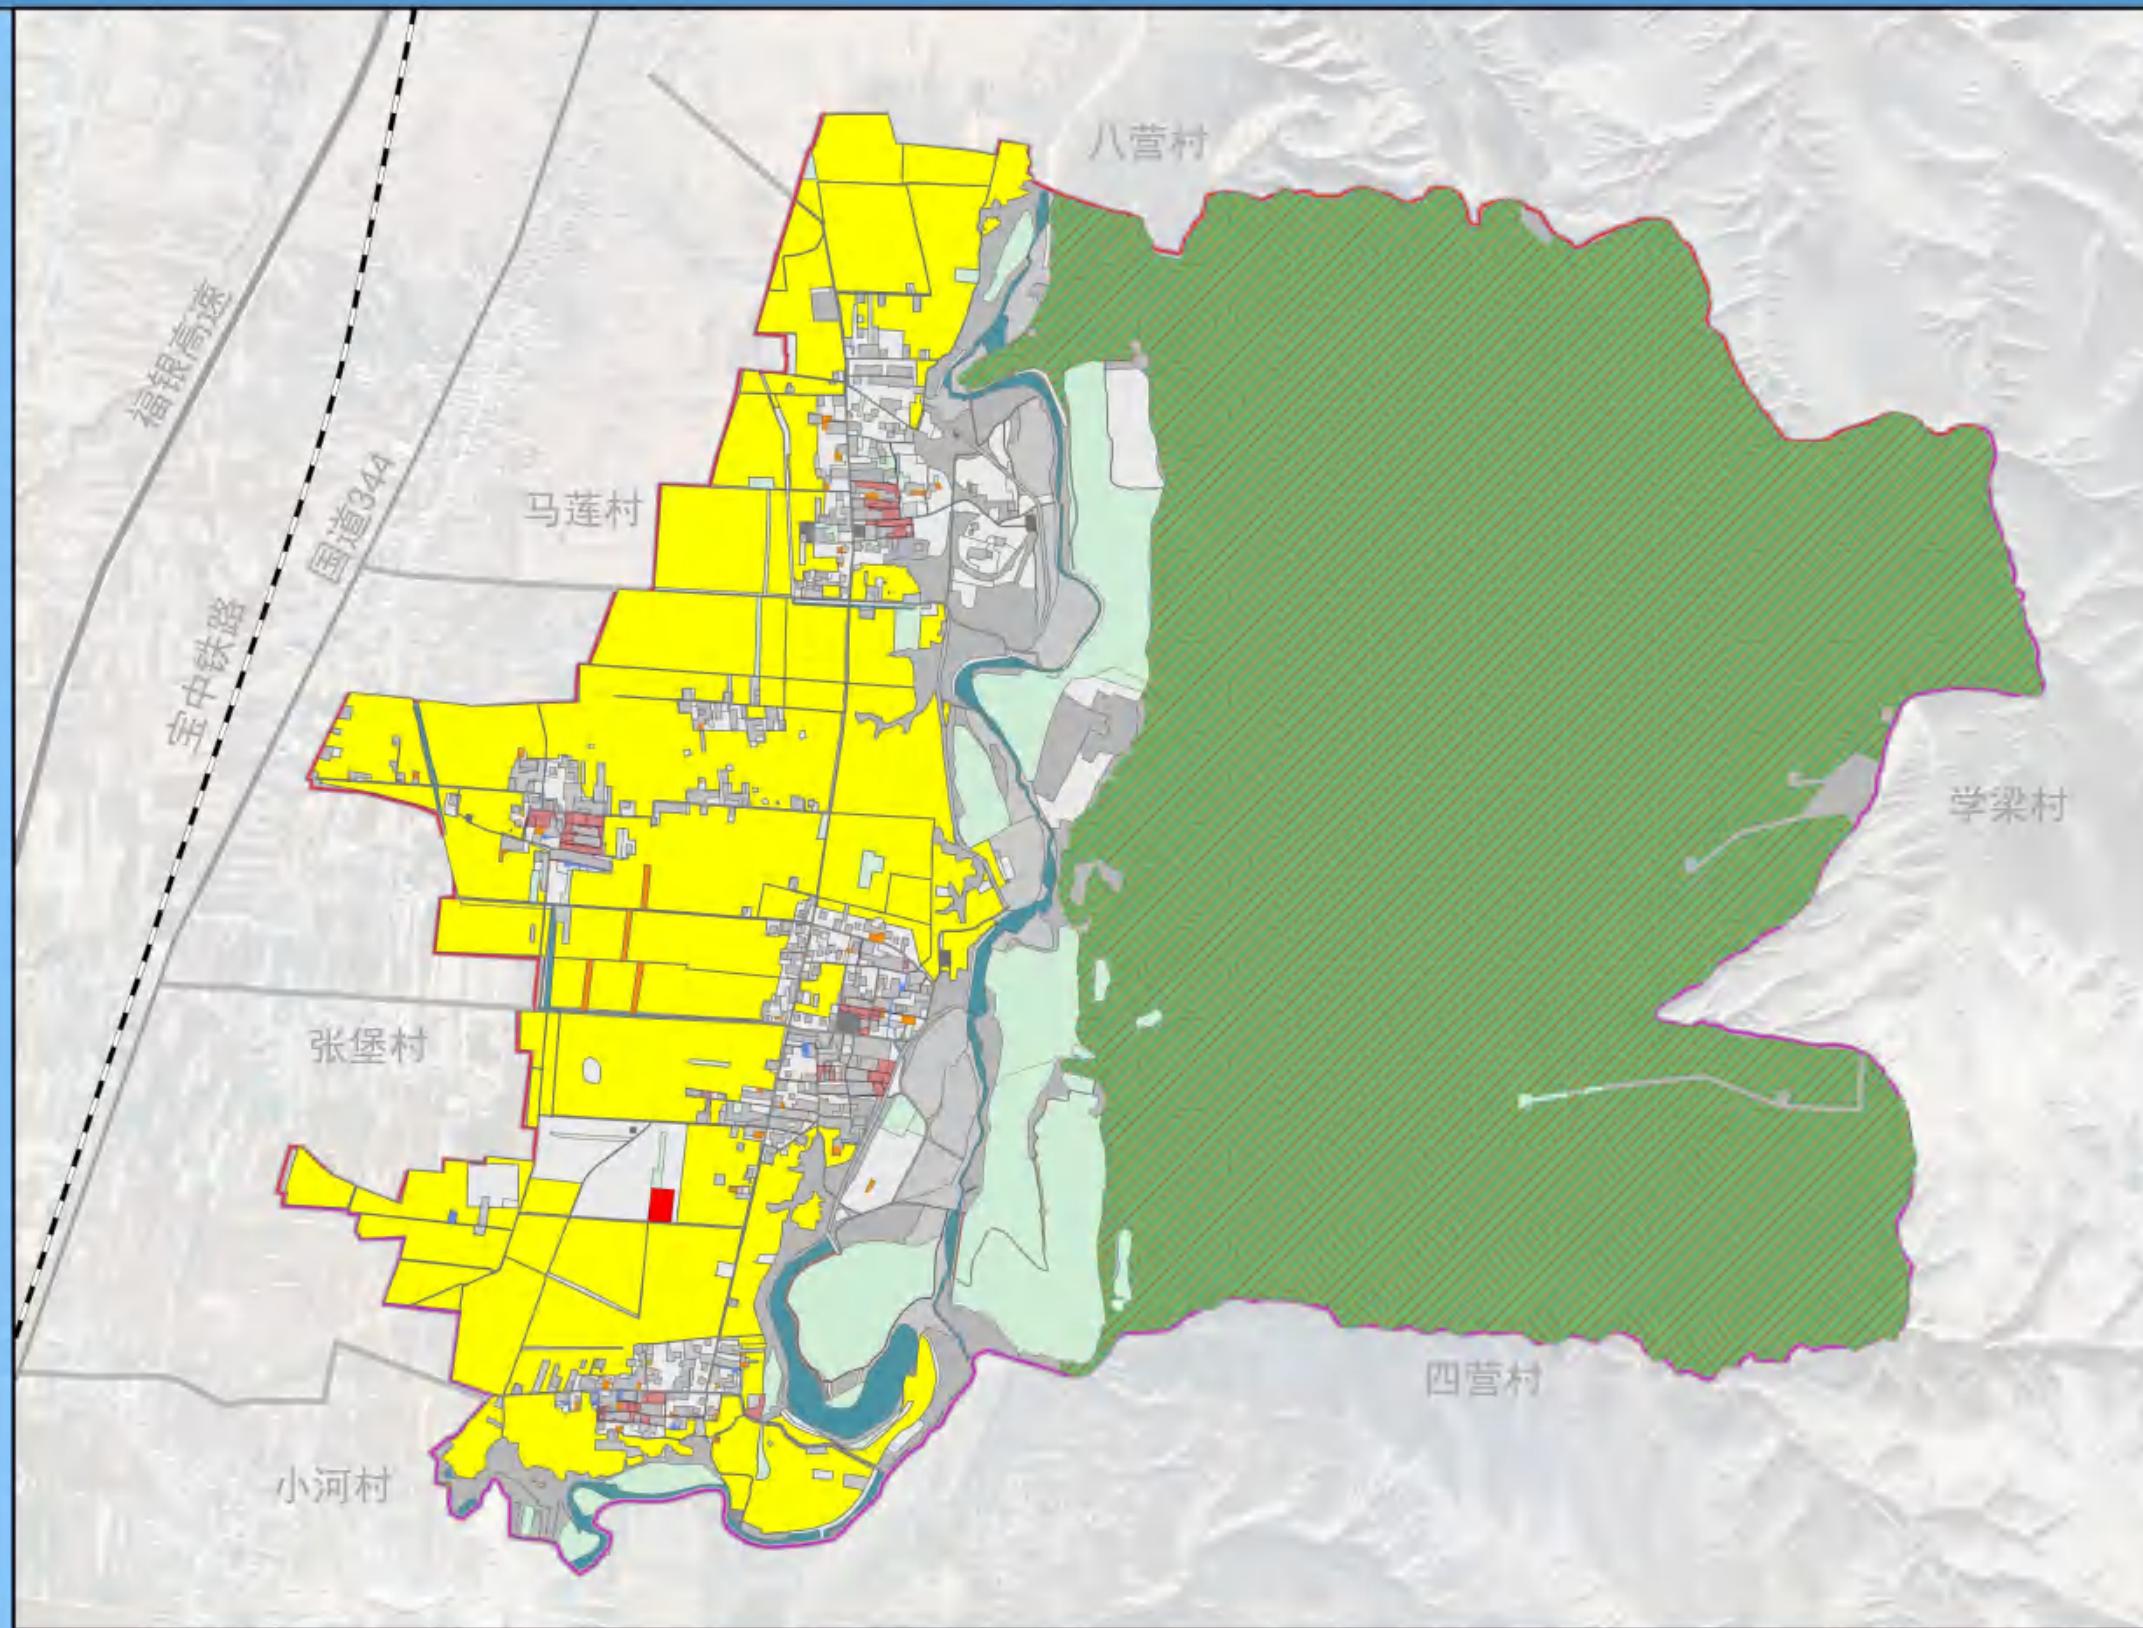

图例

- 耕地占用区
- 耕地补充区
- 新增建设用地区
- 建设用地复垦区
- 高标准农田建设区
- 生态修复重点区
- 镇界
- 行政村界

海原县七营镇五营村“多规合一”实用性村庄规划（2022-2035）

村庄防灾减灾 规划图

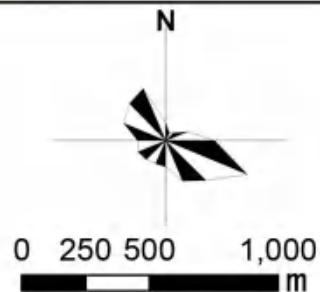
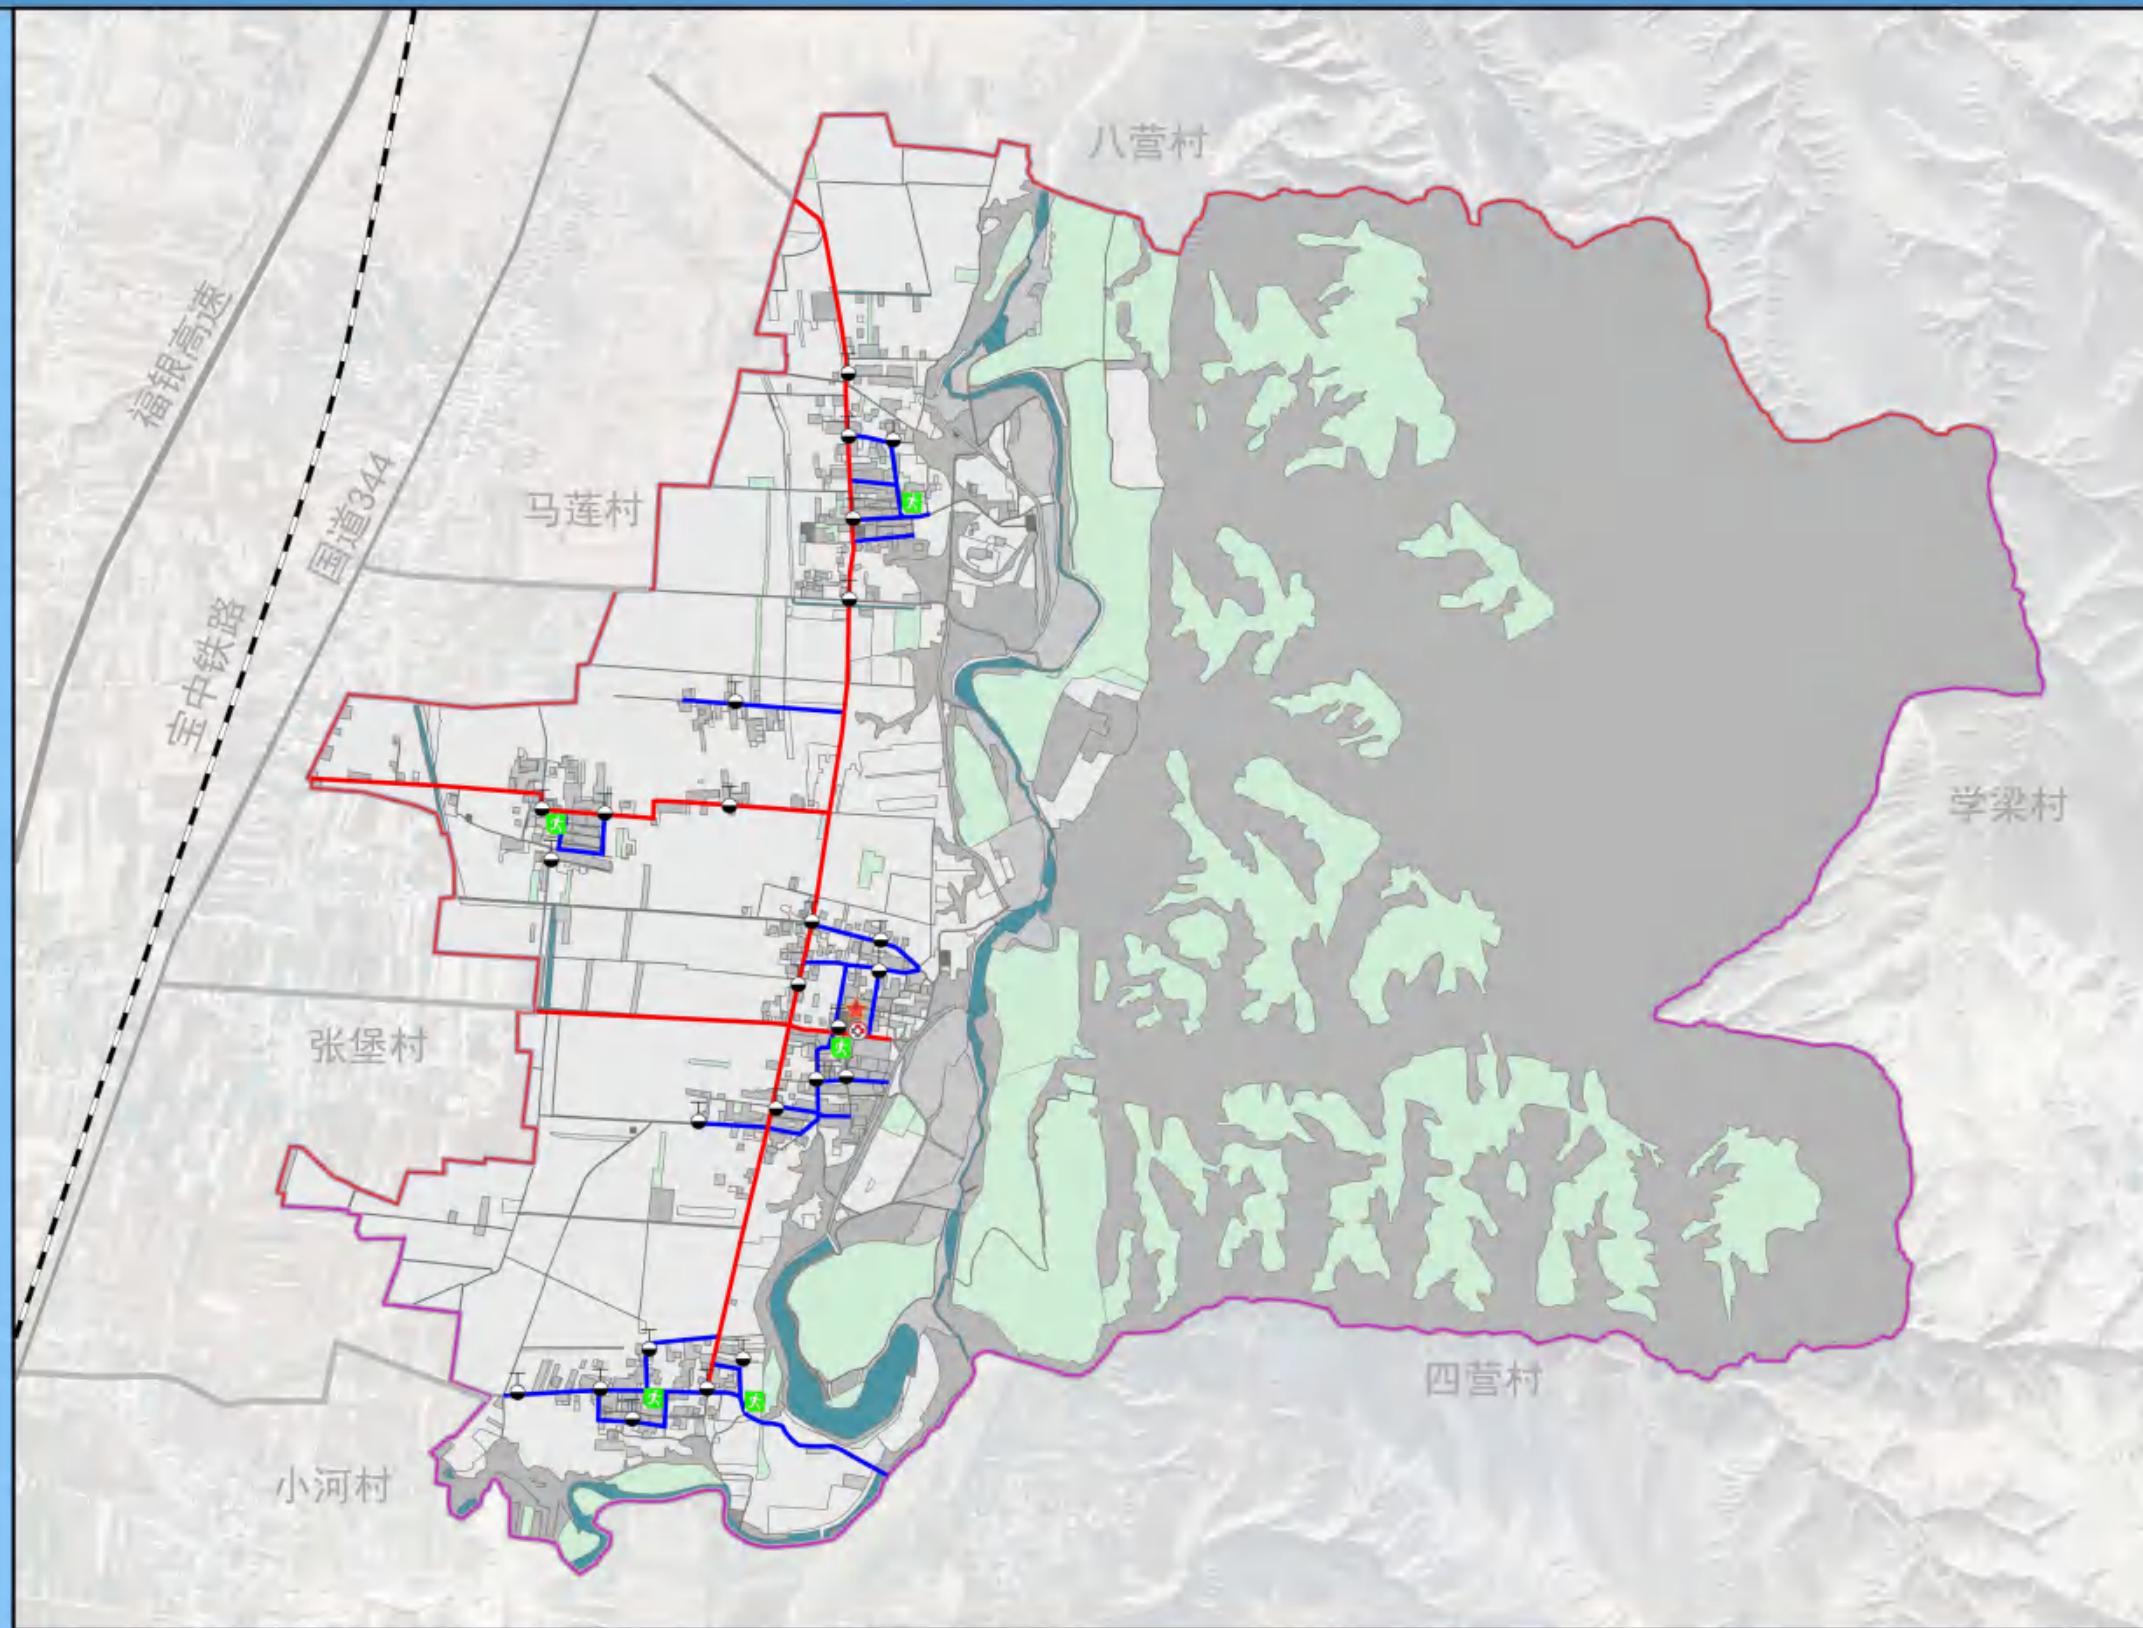


图 例

- 主要疏散通道
- 消防通道
- 防火消防栓
- 防灾指挥中心
- 应急医疗中心
- 紧急避难场所
- 镇界
- 行政村界

海原县七营镇五营村“多规合一”实用性村庄规划（2022-2035）

村庄近期重点项目图




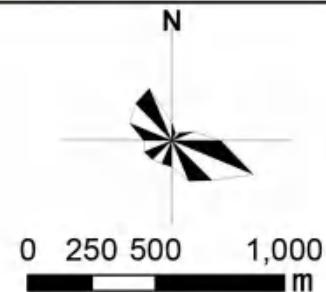


图 例

-  近期重点改造道路
-  近期重点硬化巷道
-  学校改造
-  老年福利设施
-  清云湖广场
-  一组活动广场
-  四五组活动广场
-  六七组活动广场
-  高标准农田改造区
-  香瓜大棚扩建区
-  养殖场一期项目
-  清云湖设施配套
-  村庄窑洞改造
-  镇界
-  行政村界


海原县七营镇五营村“多规合一”实用性村庄规划（2022-2035）

五营自然村一组
竖向图

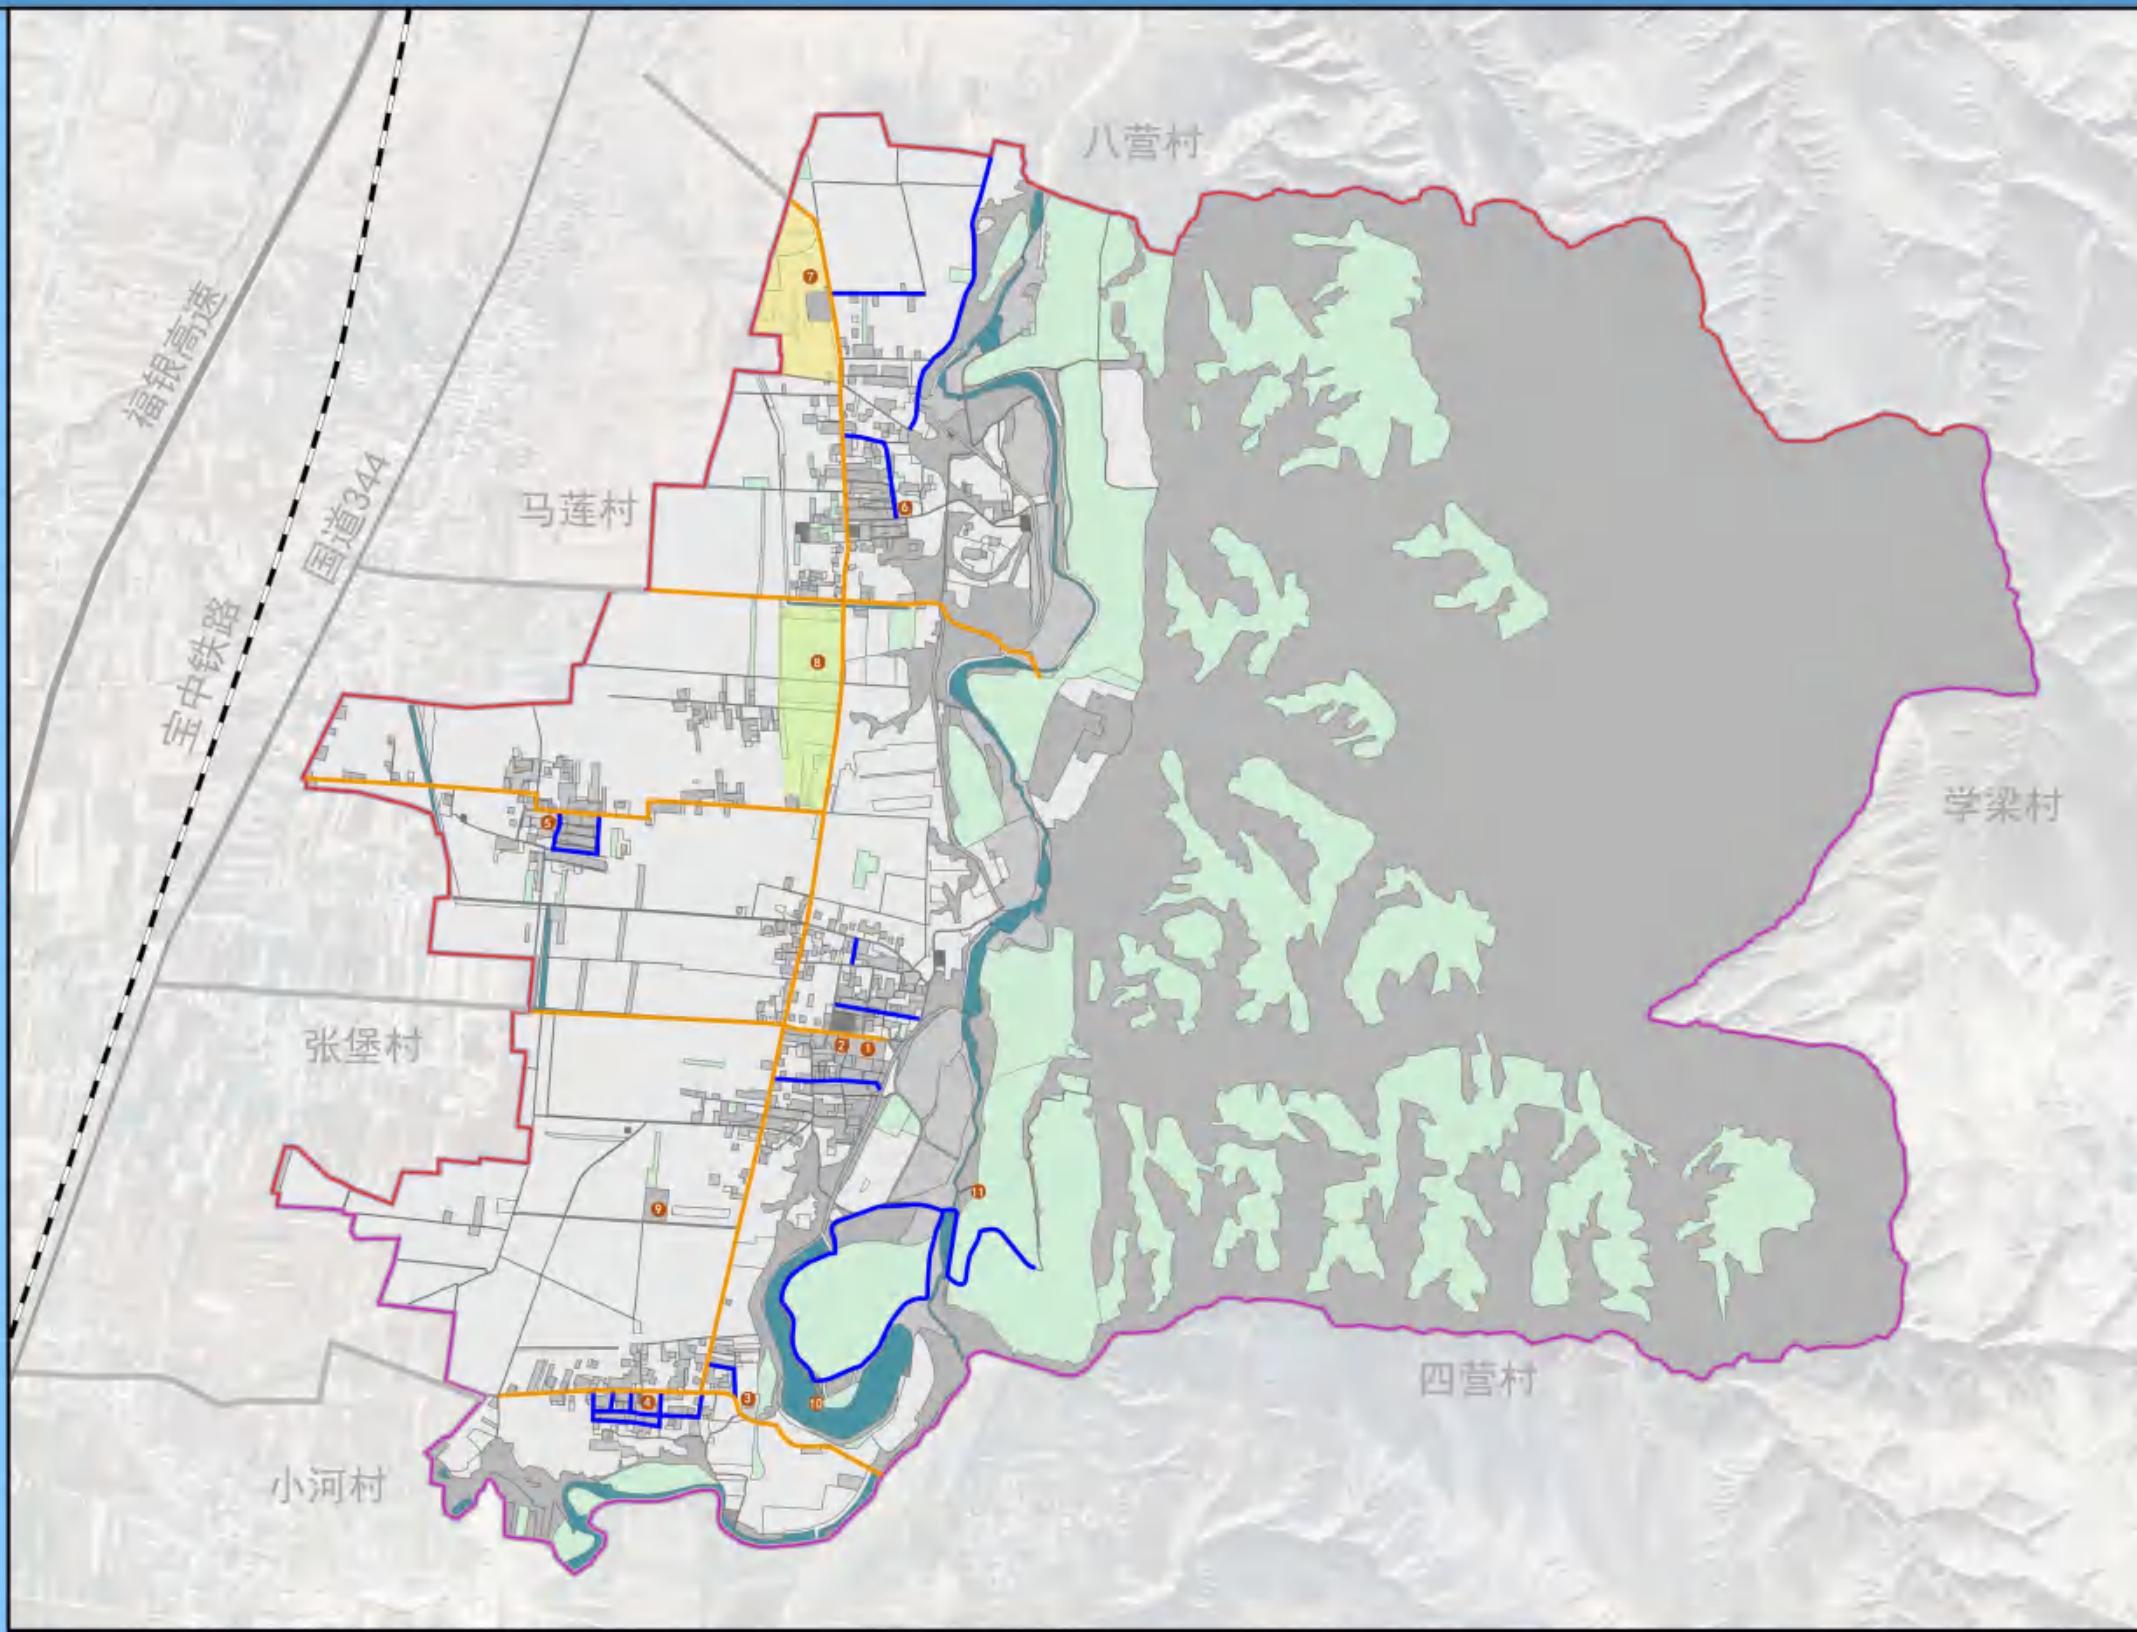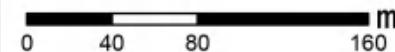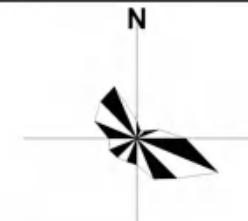


图例

-  坡度坡长坡向
-  坐标
-  规划标高

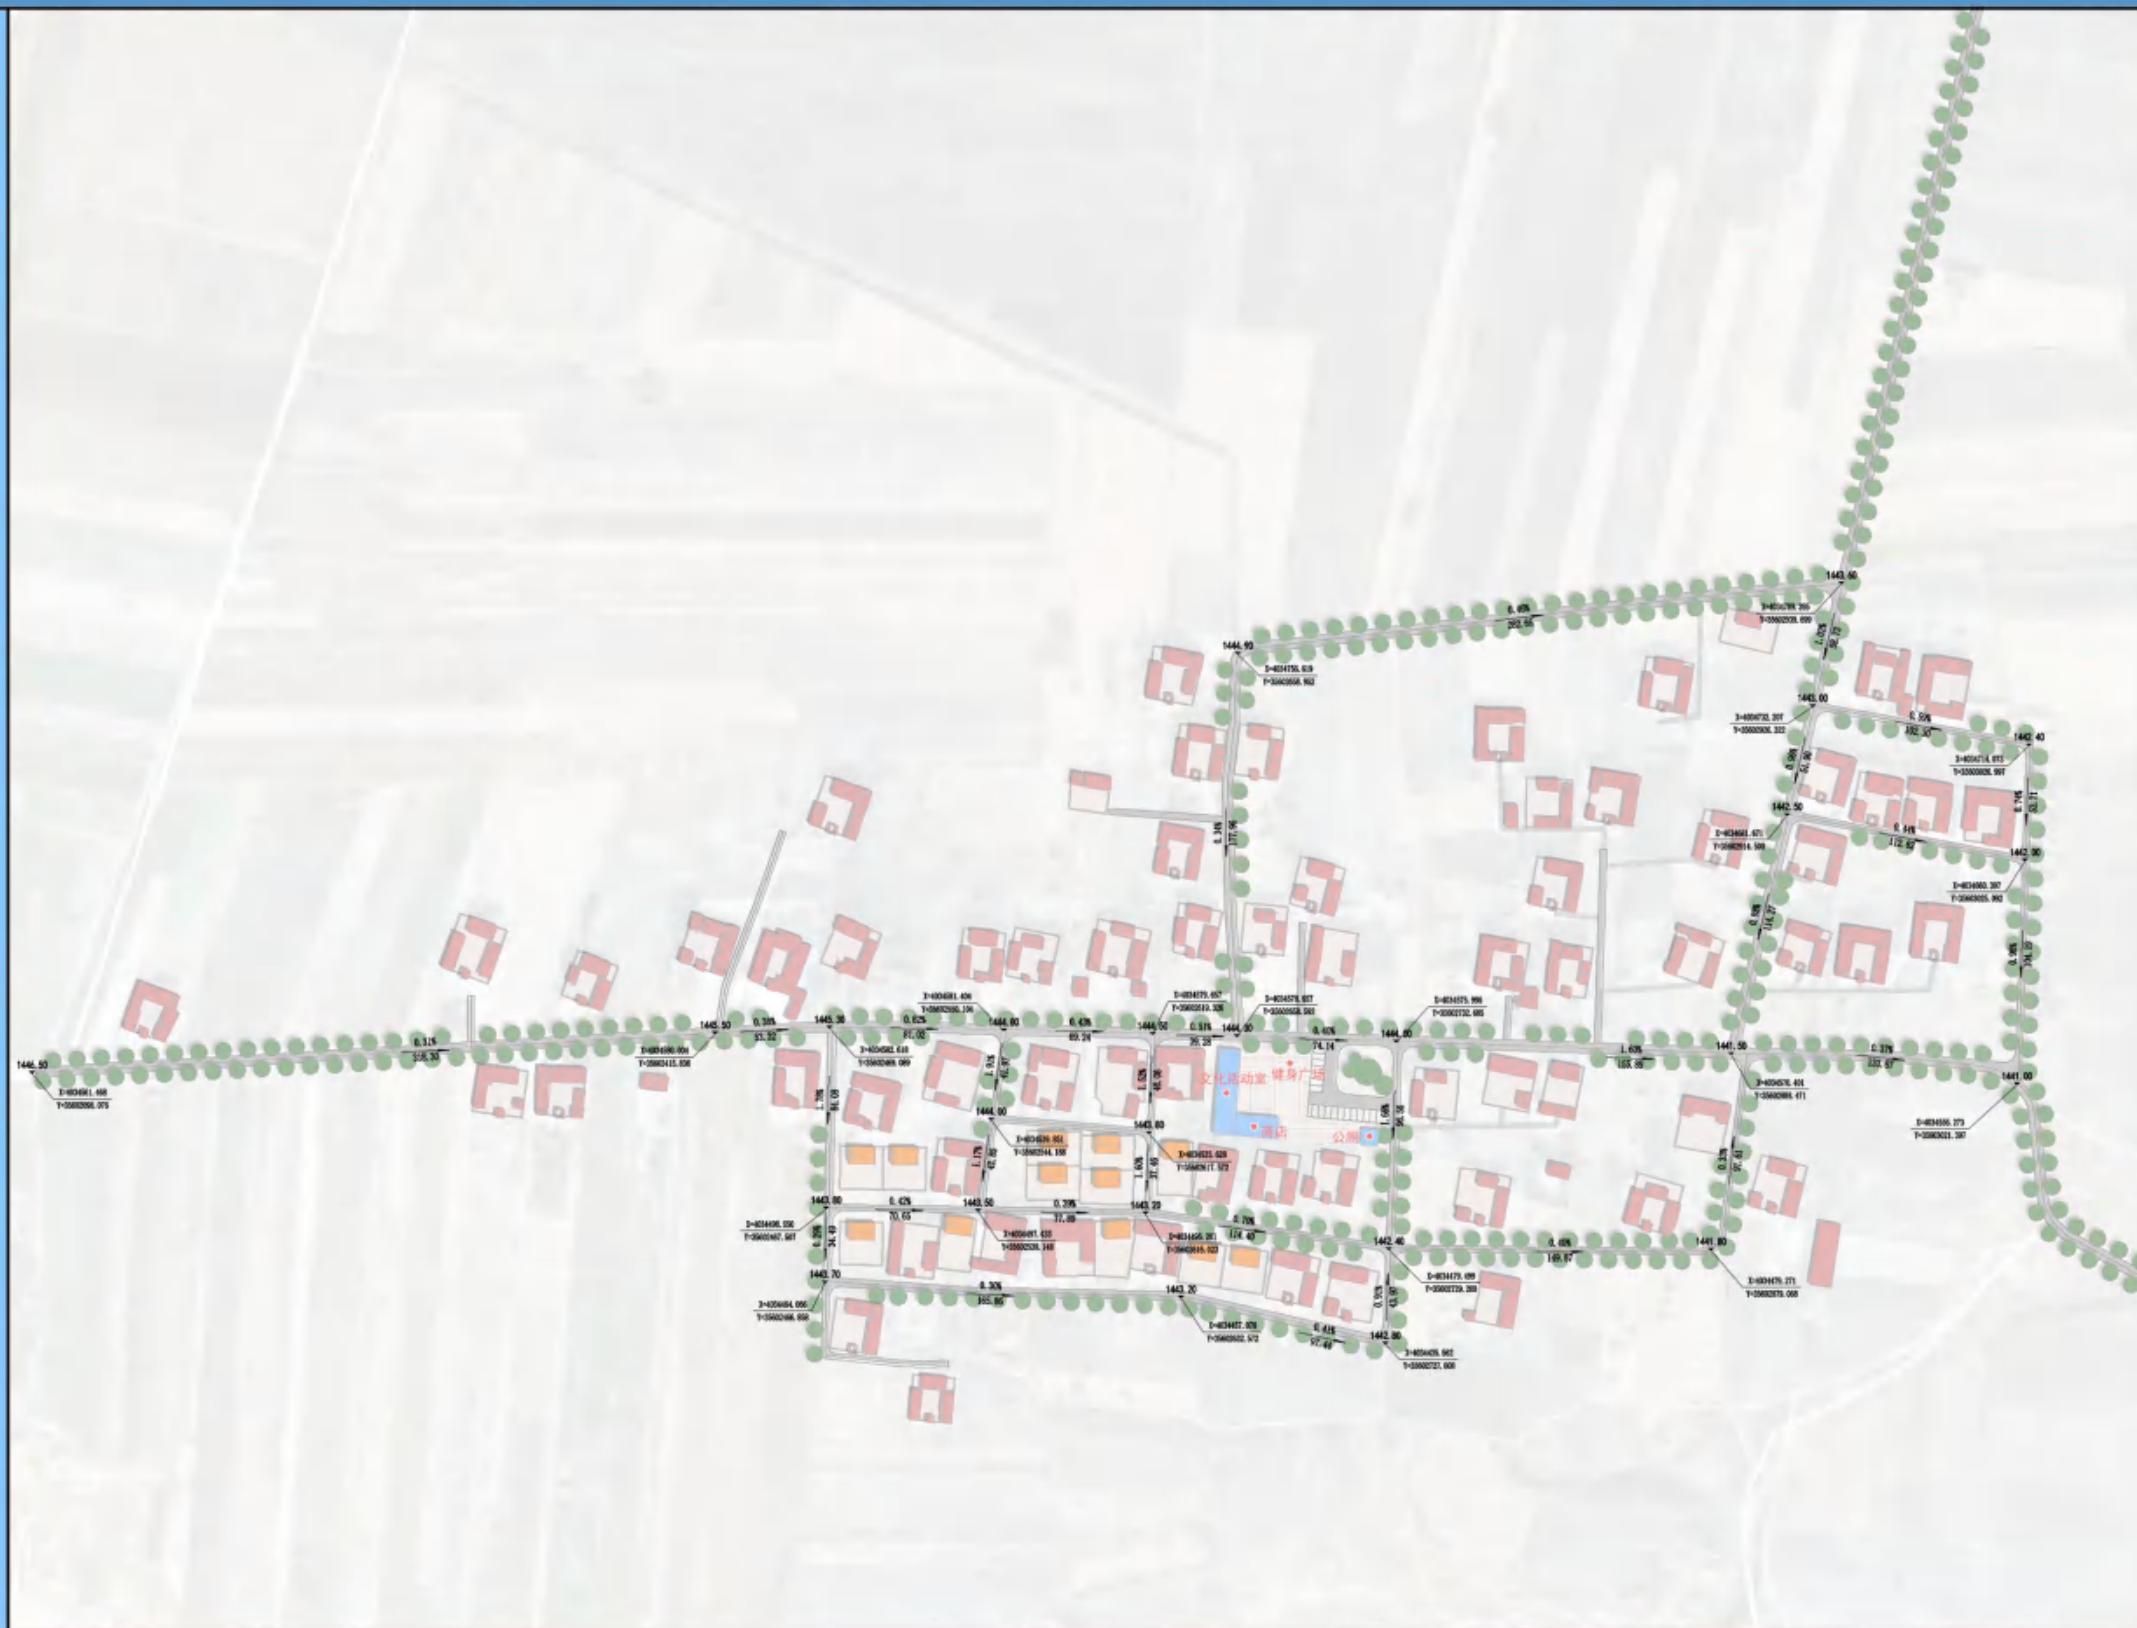

海原县七营镇五营村“多规合一”实用性村庄规划（2022-2035）

五营自然村二三组
竖向图

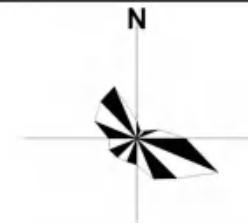


0 65 130 260 m

图 例

-  坡度坡长坡向
-  坐标
-  规划标高

海原县七营镇五营村“多规合一”实用性村庄规划（2022-2035）

五营自然村四五组
竖向图

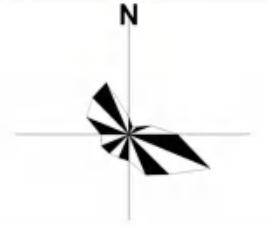


0 87.5 175 350 m

图例

-  坡度坡长坡向
-  坐标
-  规划标高

海原县七营镇五营村“多规合一”实用性村庄规划（2022-2035）

五营自然村六七组
竖向图

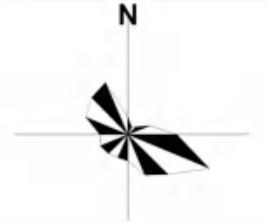

0 87.5 175 350 m

图 例

-  坡度坡长坡向
-  坐标
-  规划标高



海原县七营镇盘河村“多规合一”实用性村庄规划 图集

附图目录

1. 区域位置图
2. 土地利用现状分析图
3. 土地权属现状分析图
4. 1队现状建筑质量图
5. 2队、3队现状建筑质量图
6. 道路交通现状分析图
7. 电力工程现状分析图
8. 通信工程现状分析图
9. 给水工程现状分析图
10. 公共服务设施现状图
11. 现状产业分布分析图
12. 国土空间布局图
13. 村域三线划定图
14. 产业发展规划图
15. 道路系统规划图
16. 给水系统规划图
17. 污水系统规划图
18. 电力系统规划图
19. 通信系统规划图
20. 燃气系统规划图
21. 公共服务设施规划图
22. 国土整治与生态修复图
23. 综合防灾减灾规划图
24. 近期建设项目分布图
25. 环境整治效果图
26. 村庄建筑风貌引导图一
27. 村庄建筑风貌引导图二
28. 1队居民点建设规划图
29. 1队居民点竖向图
30. 1队居民点排水规划图
31. 2、3队居民点建设规划图
32. 2、3队居民点建设竖向图
32. 2、3队居民点排水规划图
33. 文物保护地块管控图

海原县七营镇盘河村“多规合一”实用性村庄规划（2022-2035）

—— 区域位置图

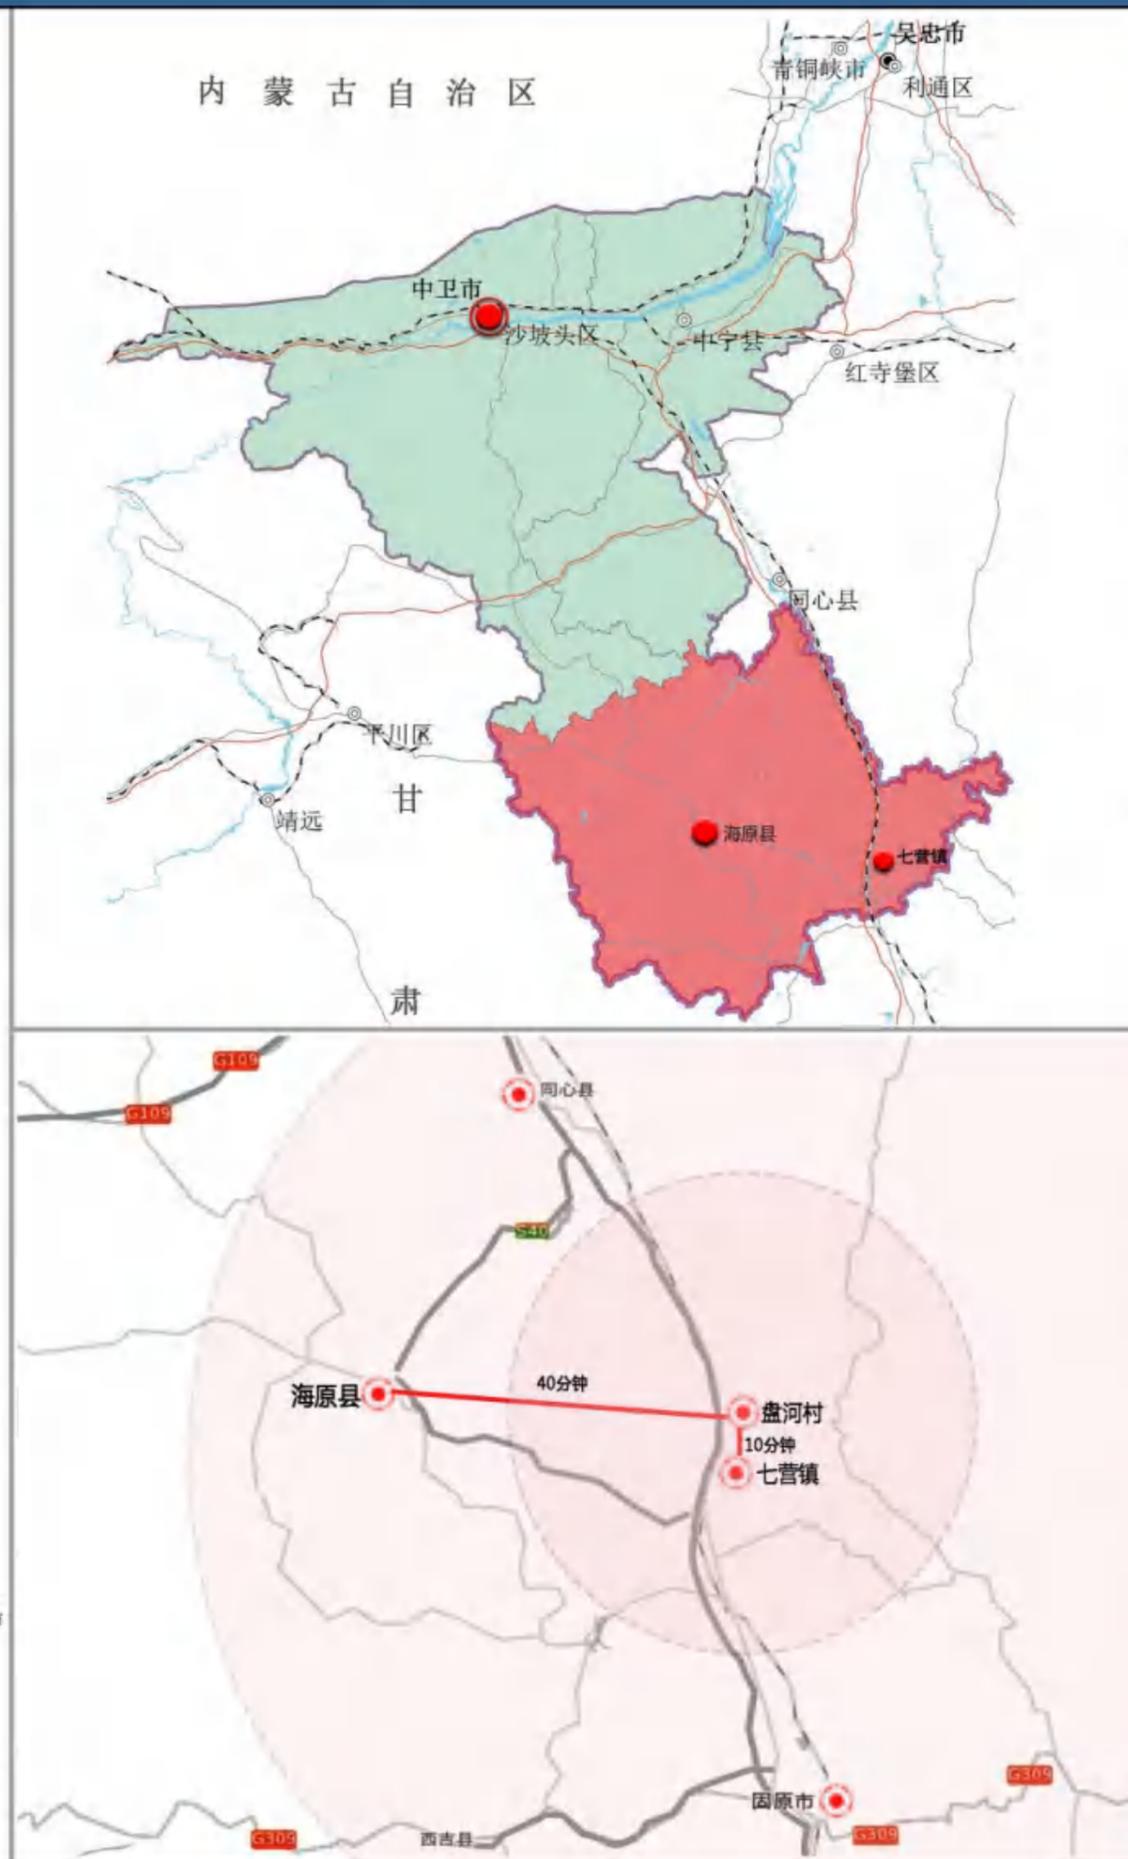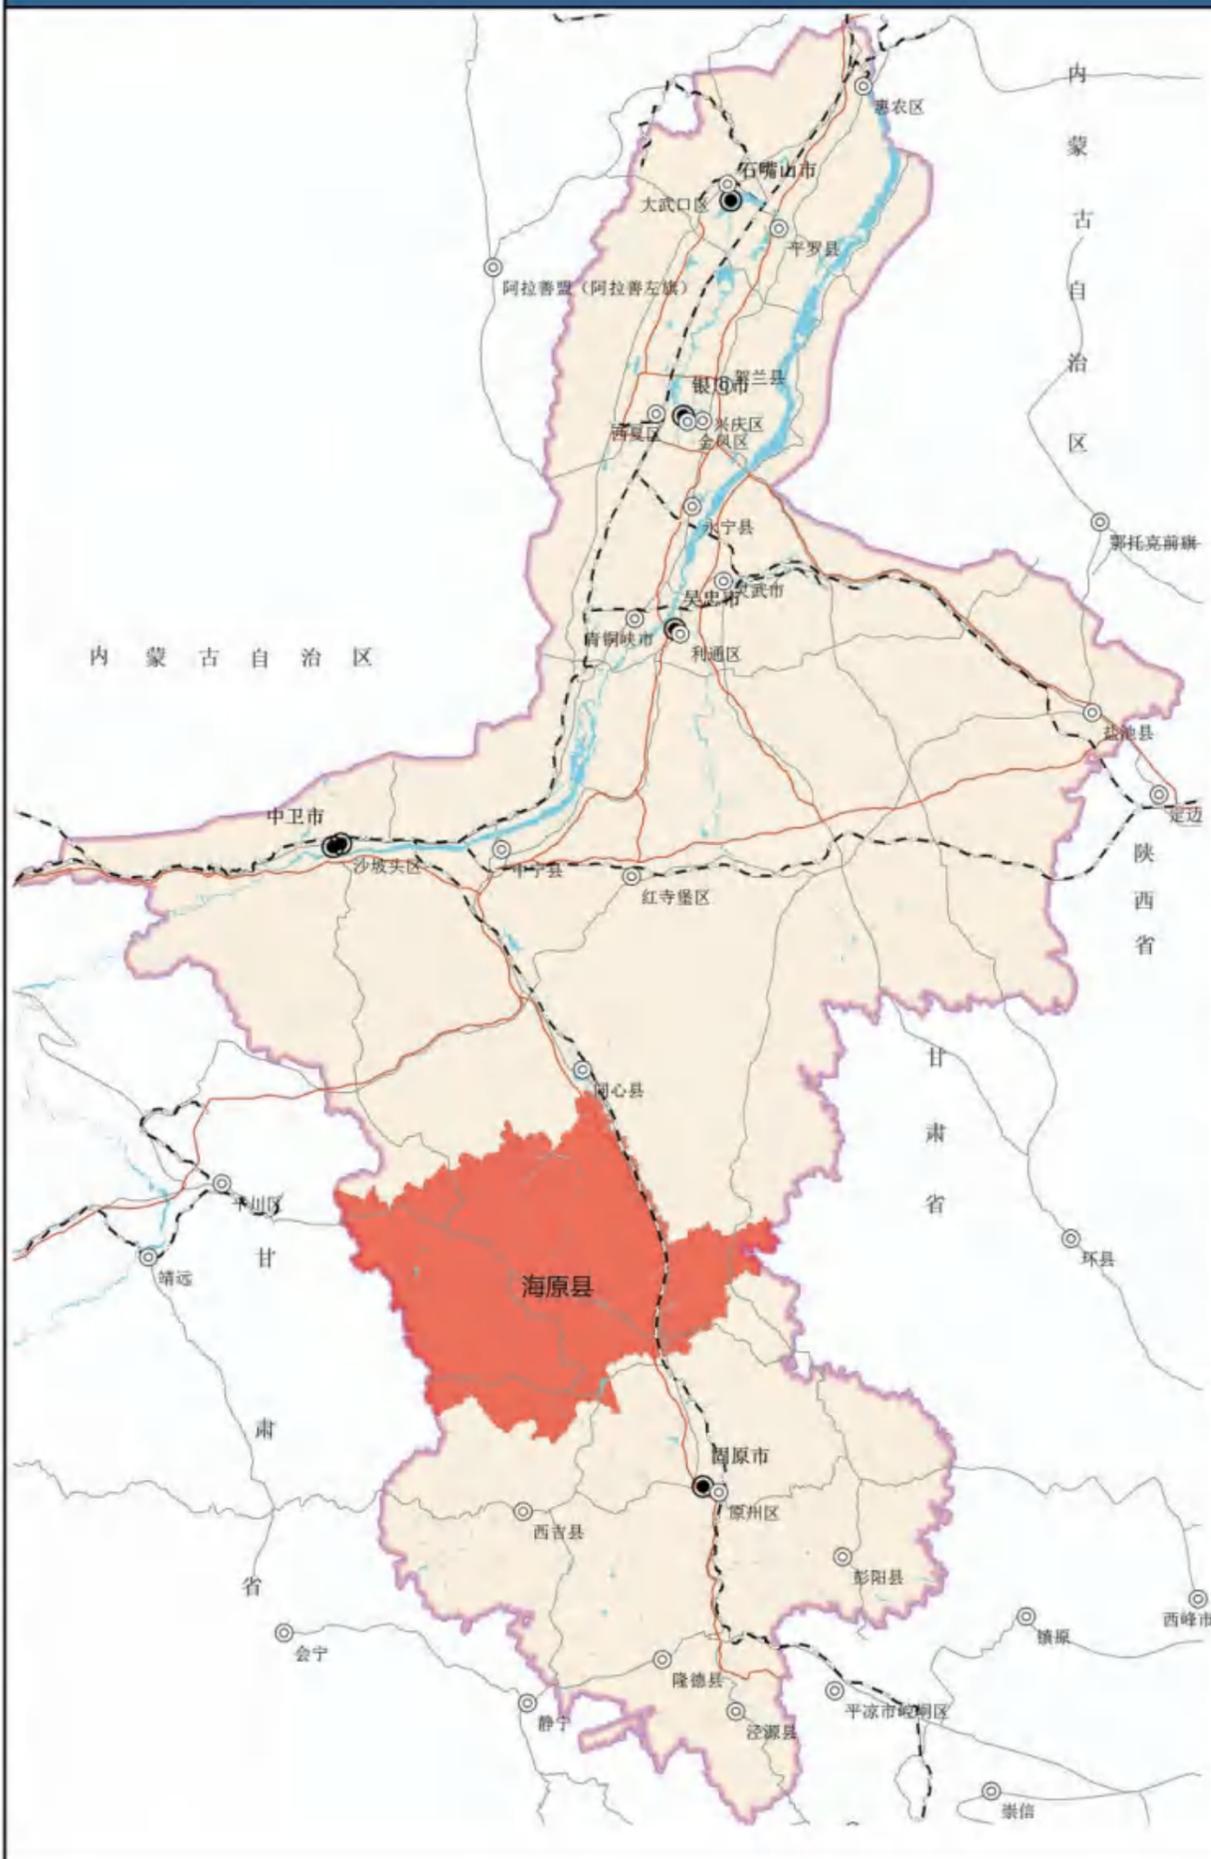


盘河村村庄概况：

盘河村位于七营镇北部，距镇政府7公里。福银高速、344国道，包兰铁路紧村东部而过，各村组均有村道与盘甘公路相接，交通较为便捷。

盘河村下辖3个村民小组，截止2022年底全村共有537户1755人，其中常住户325户1219人。全村现有耕地11651亩。经过多年培育发展，村庄形成三大主要支柱产业，特色种植（枸杞、玉米）及养殖业（以羊、牛、猪）、交通运输业。截止2022年底，村庄现有劳动力人数700人，外乡务工人员325人，残疾人口数85人，低保人口数230人，行政村创业致富带头人9人。2022年村集体经济收入24万元，农民人均纯收入10464元。




海原县七营镇盘河村“多规合一”实用性村庄规划（2022-2035）

—— 土地利用现状分析图

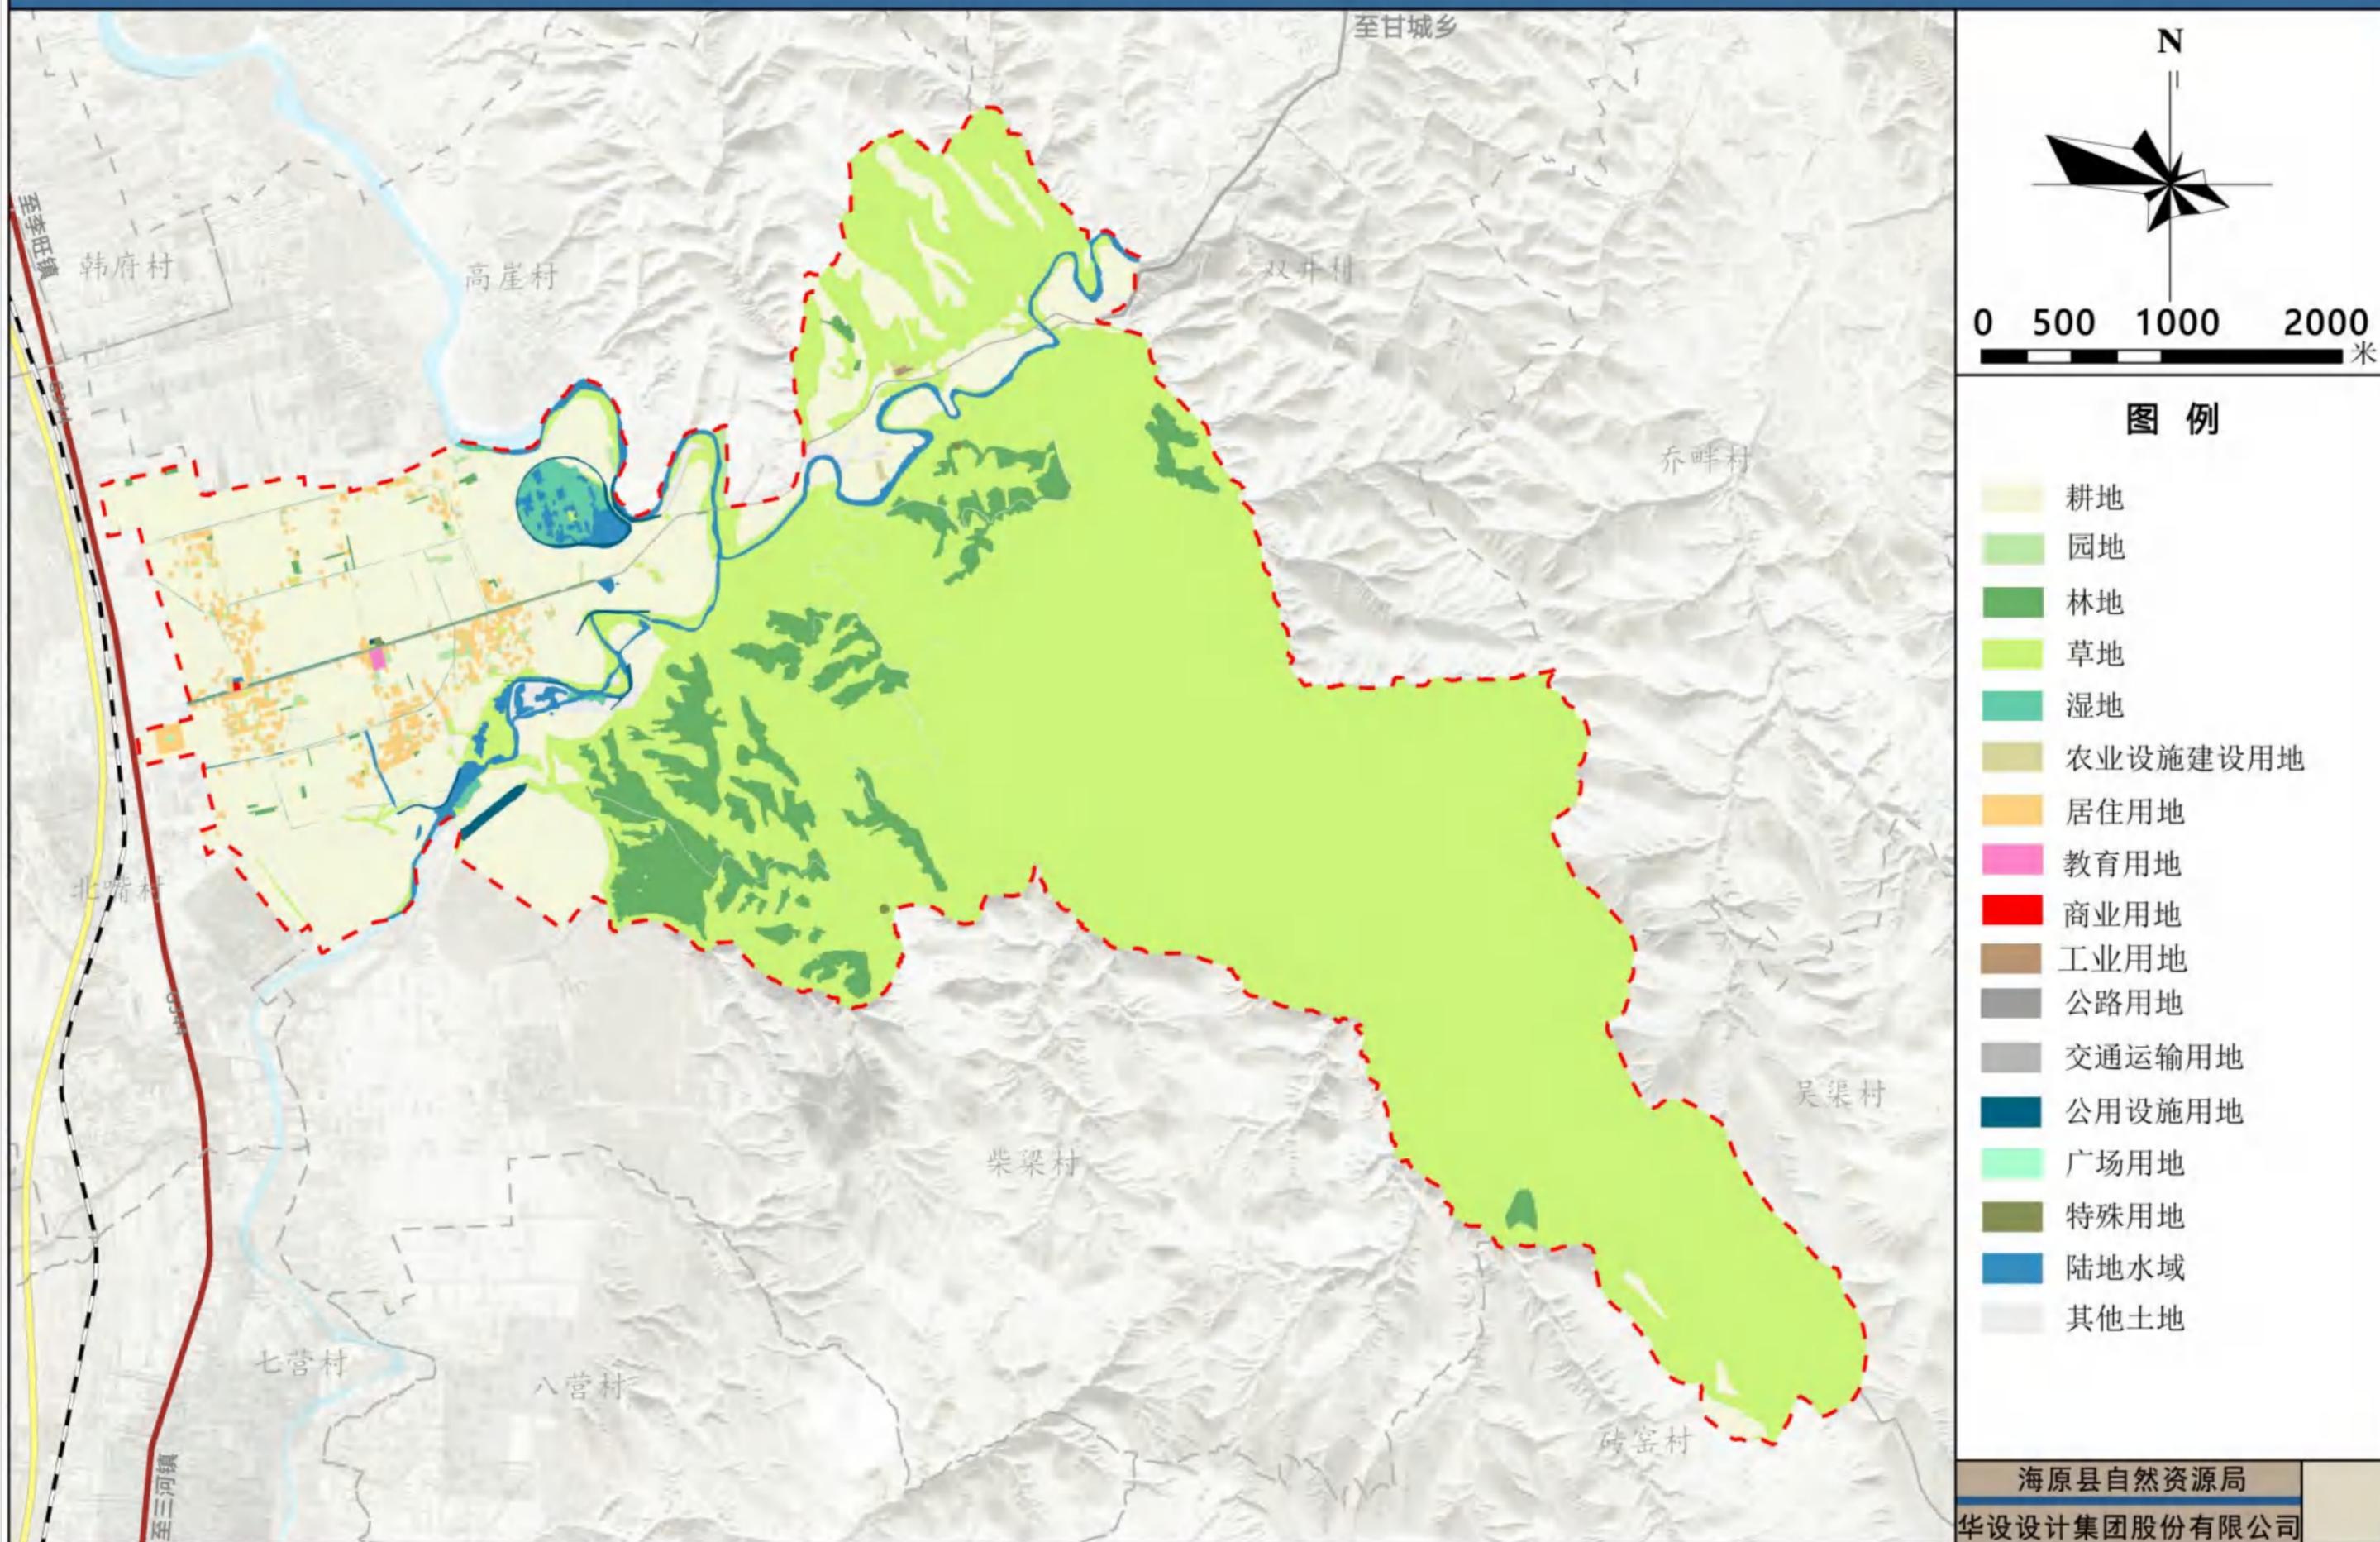

海原县七营镇盘河村“多规合一”实用性村庄规划（2022-2035）

—— 土地权属现状分析图

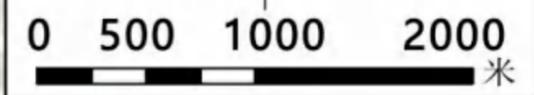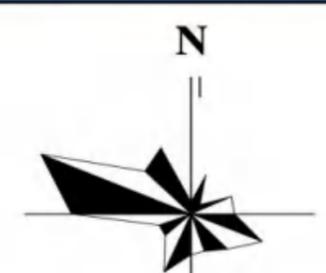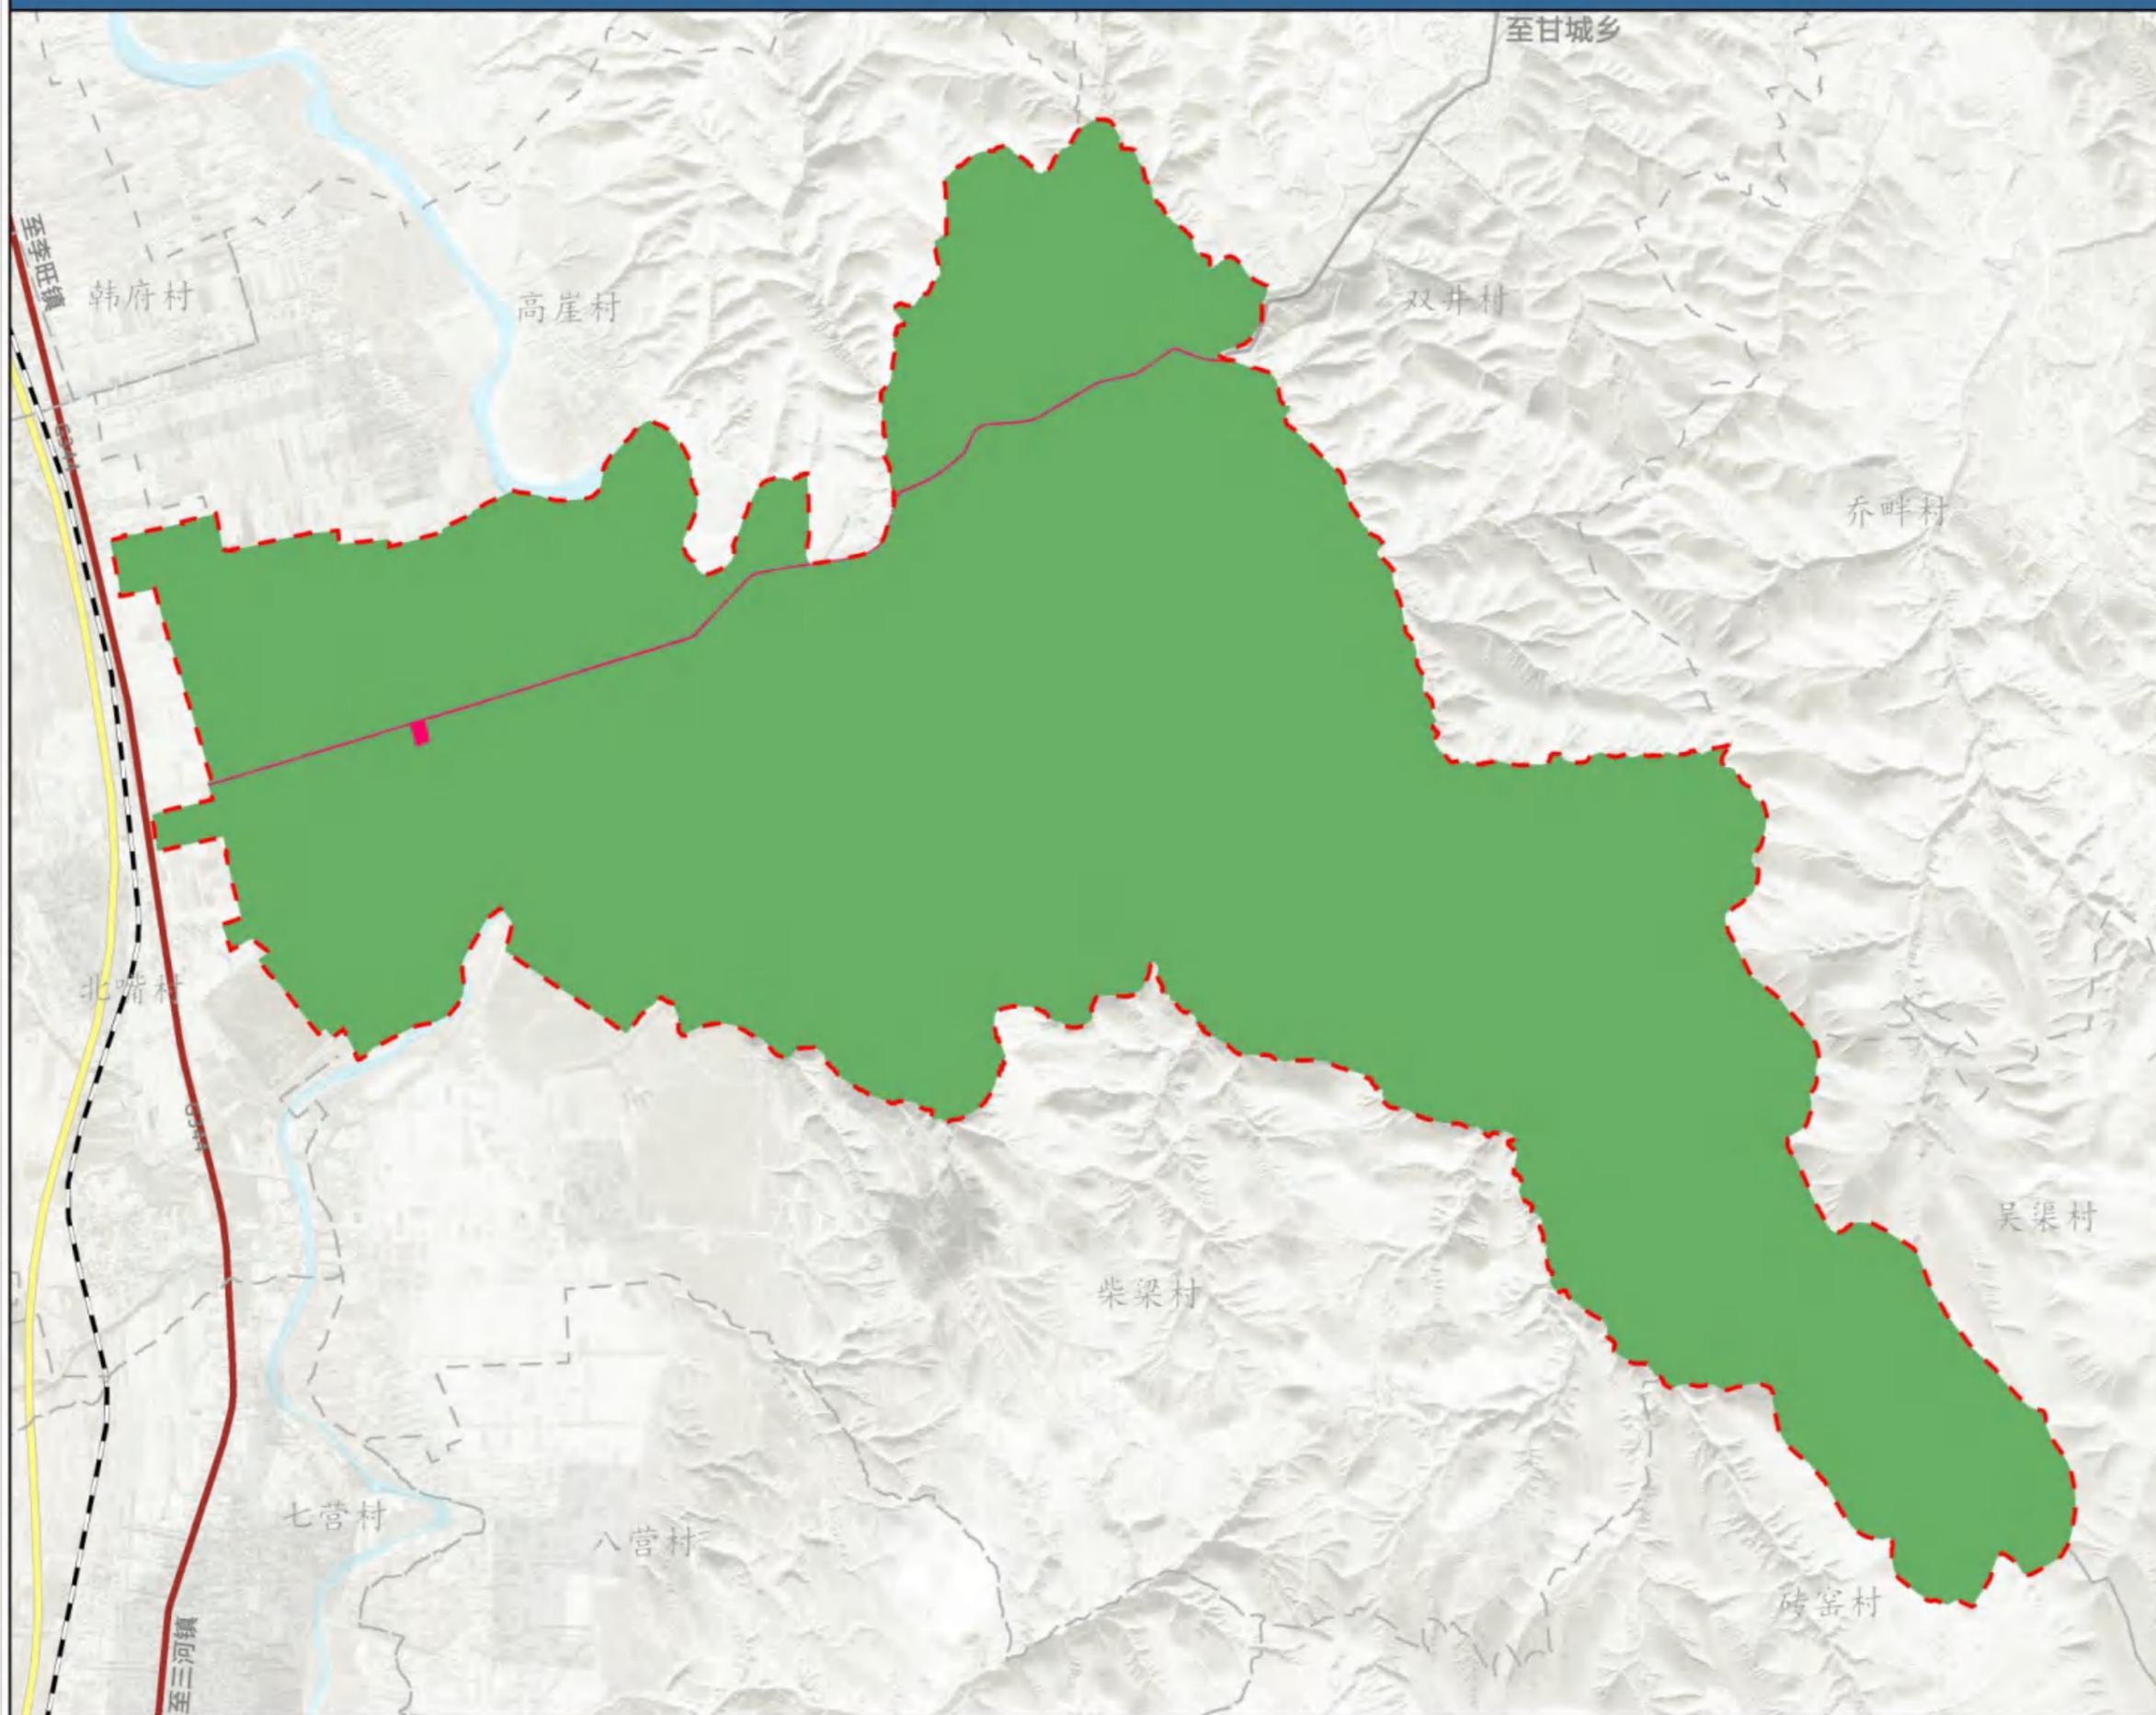


图例

- 国有土地所有权
- 国有土地使用权
- 集体土地所有权



土地权属性质占比统计(公顷)

权属代码	权属性质	面积
10	国有土地所有权	0.09
20	国有土地使用权	7.74
30	集体土地所有权	3370.71

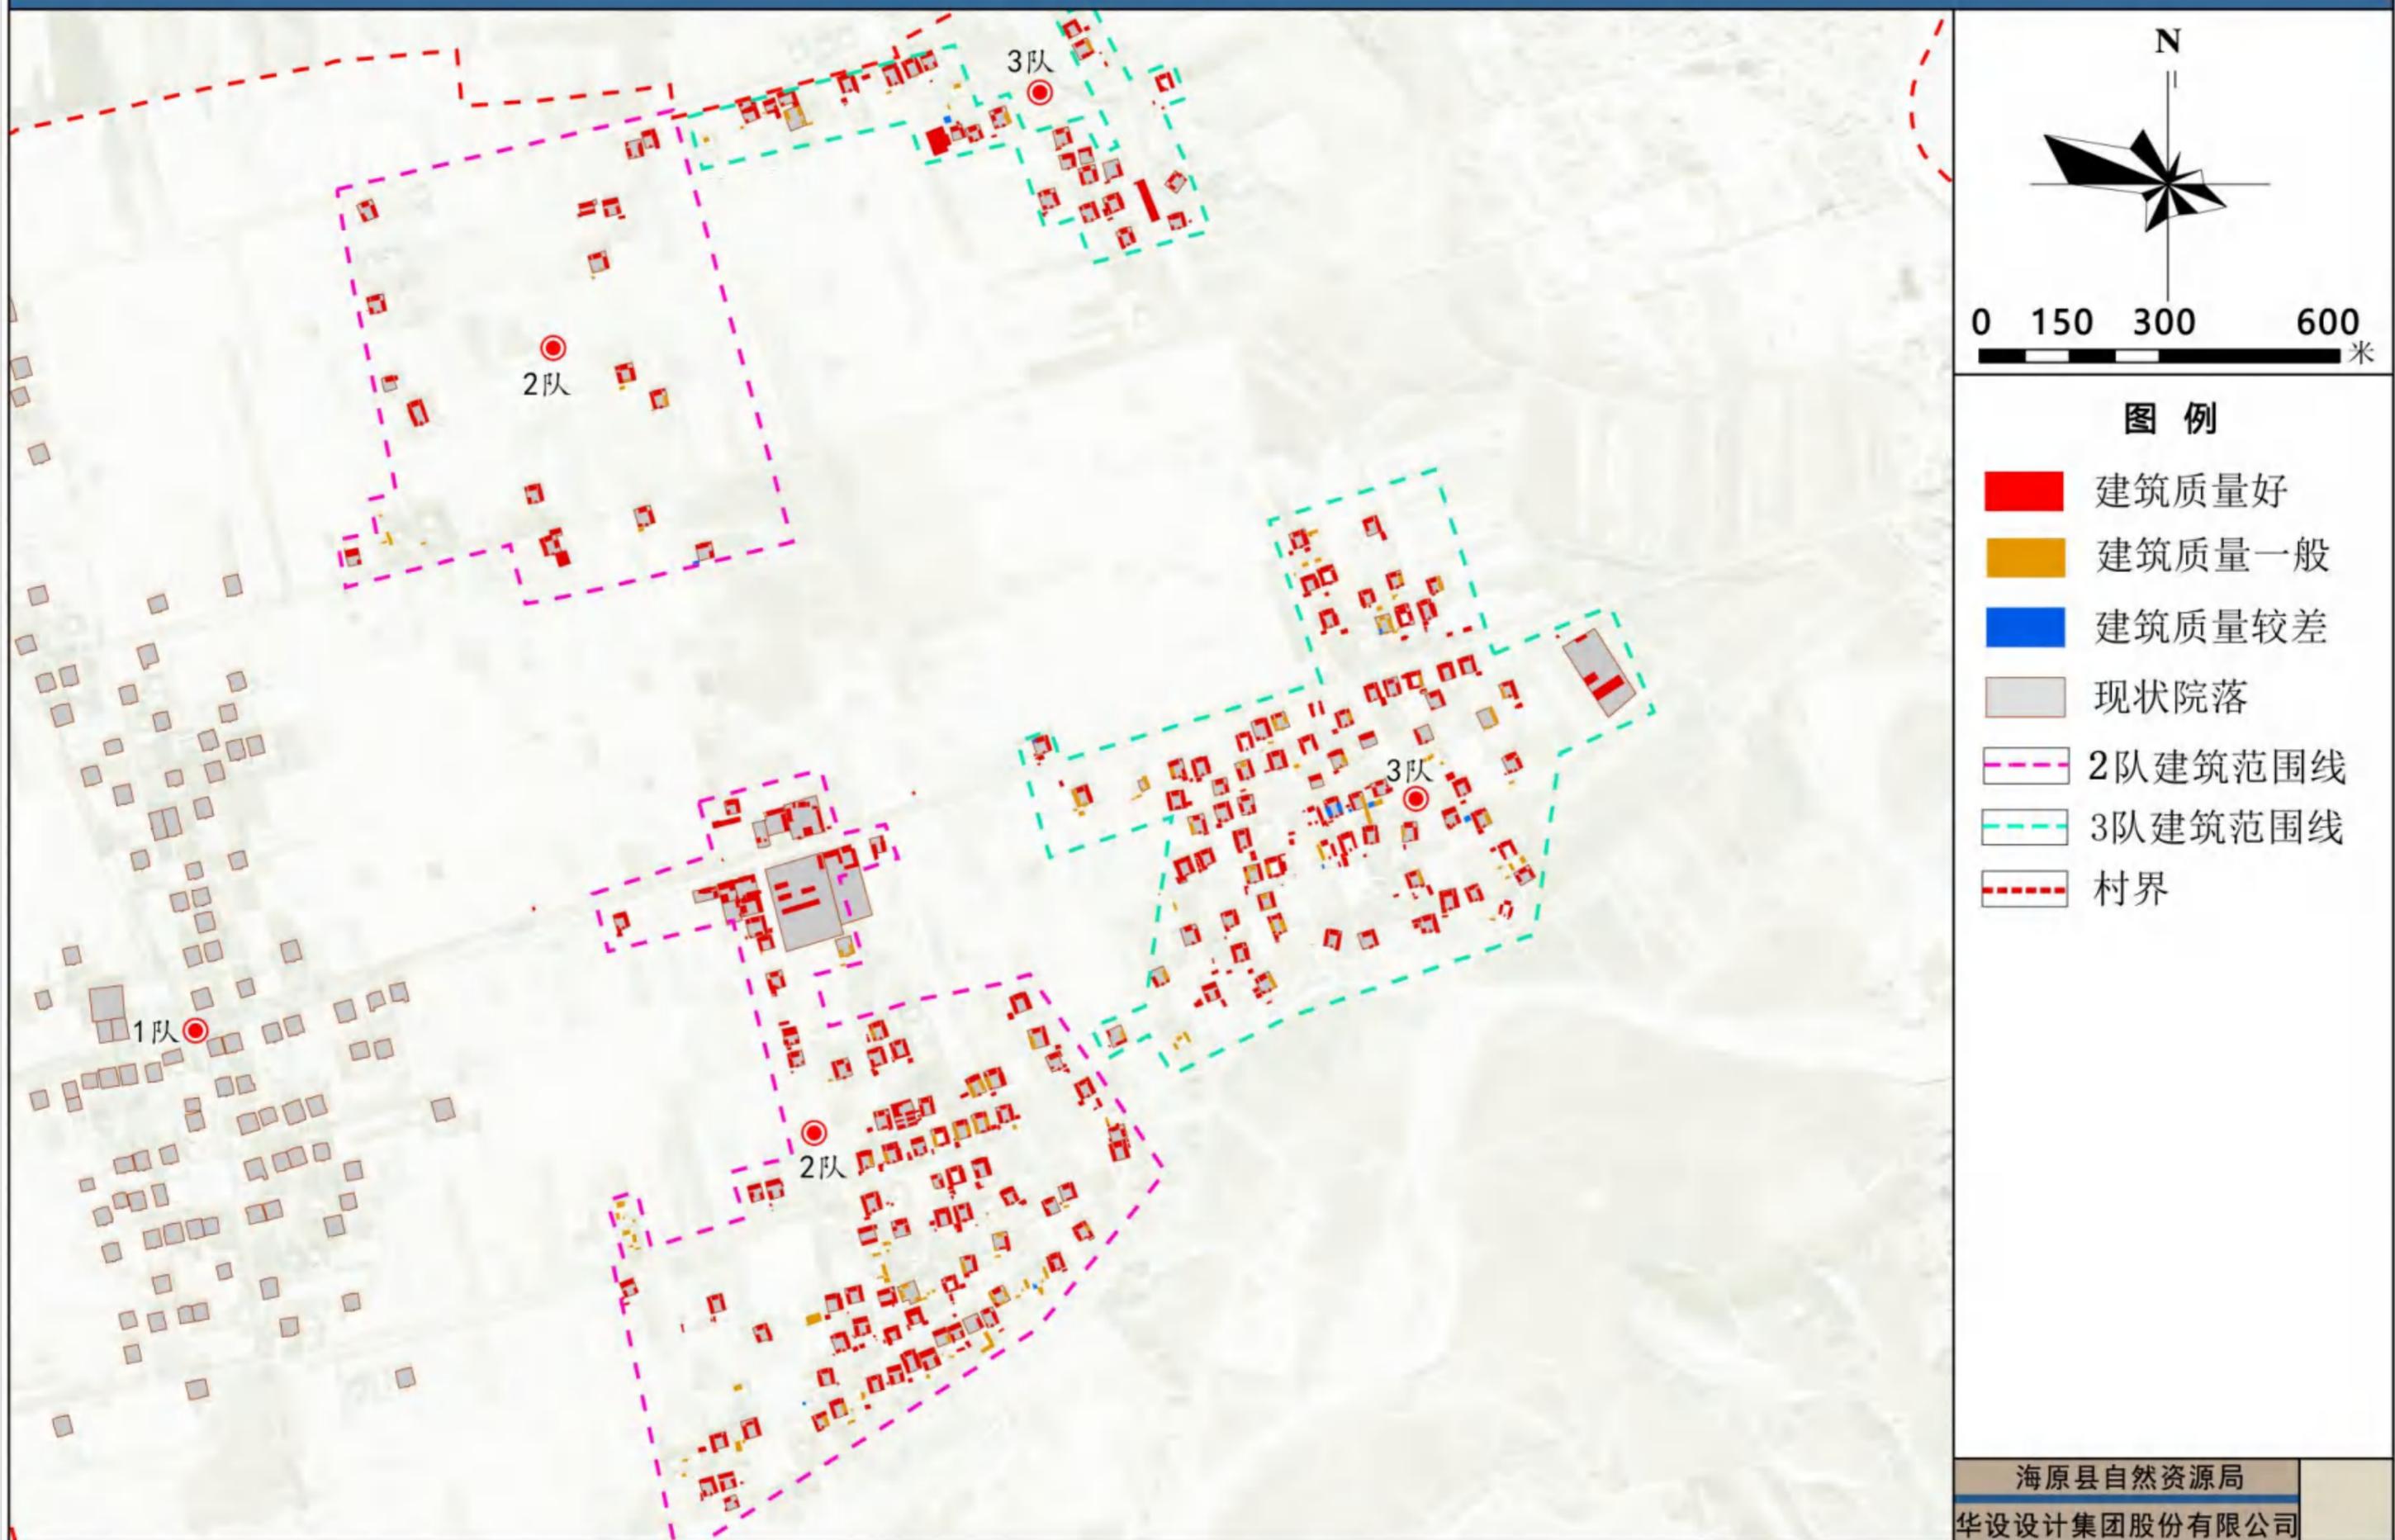

海原县七营镇盘河村“多规合一”实用性村庄规划（2022-2035）

1队现状建筑质量图

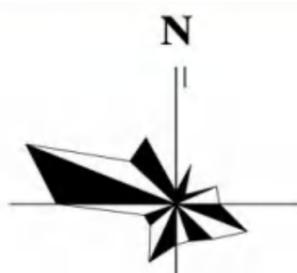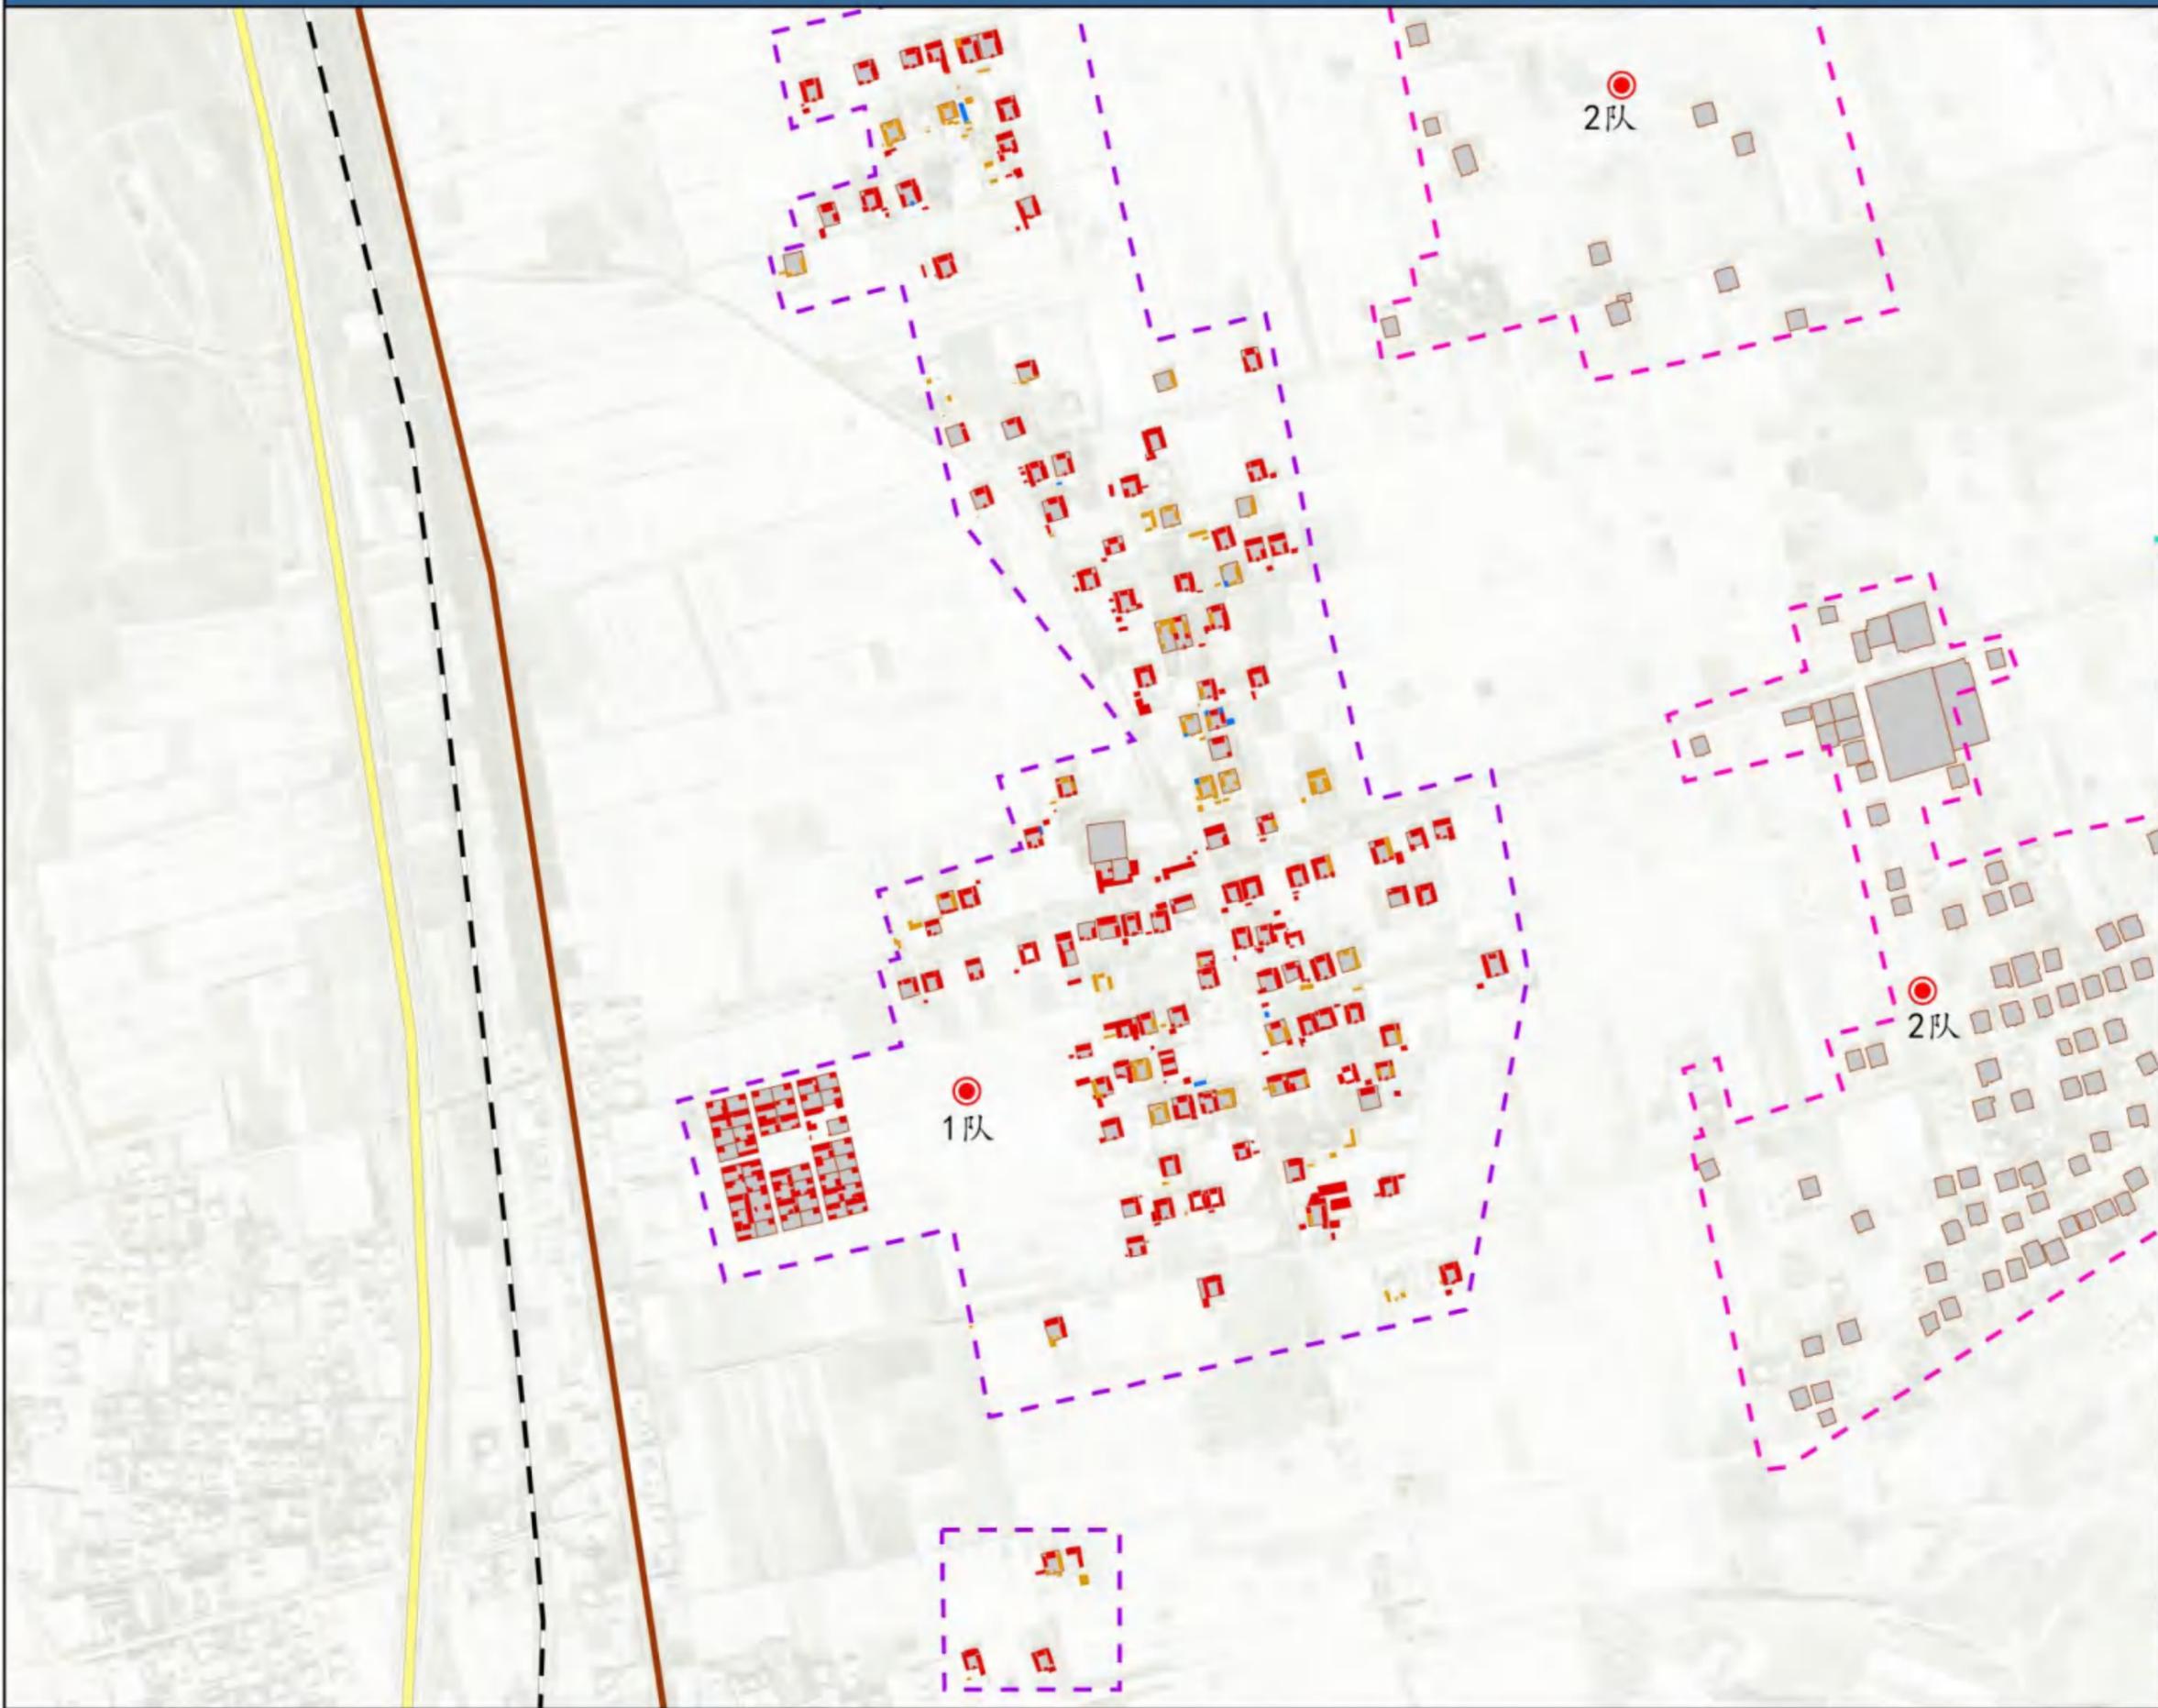


图例

- 建筑质量好
- 建筑质量一般
- 建筑质量较差
- 现状院落
- 1队建筑范围线
- 村界

海原县七营镇盘河村“多规合一”实用性村庄规划（2022-2035）

—— 道路交通现状分析图

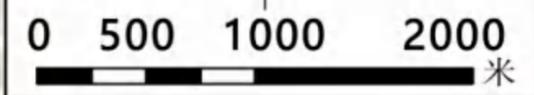


图例

- 村庄主干路
- 村庄次干路
- 村庄巷道
- 铁路
- 高速
- 国道
- 村界




海原县七营镇盘河村“多规合一”实用性村庄规划（2022-2035）

—— 电力工程现状分析图

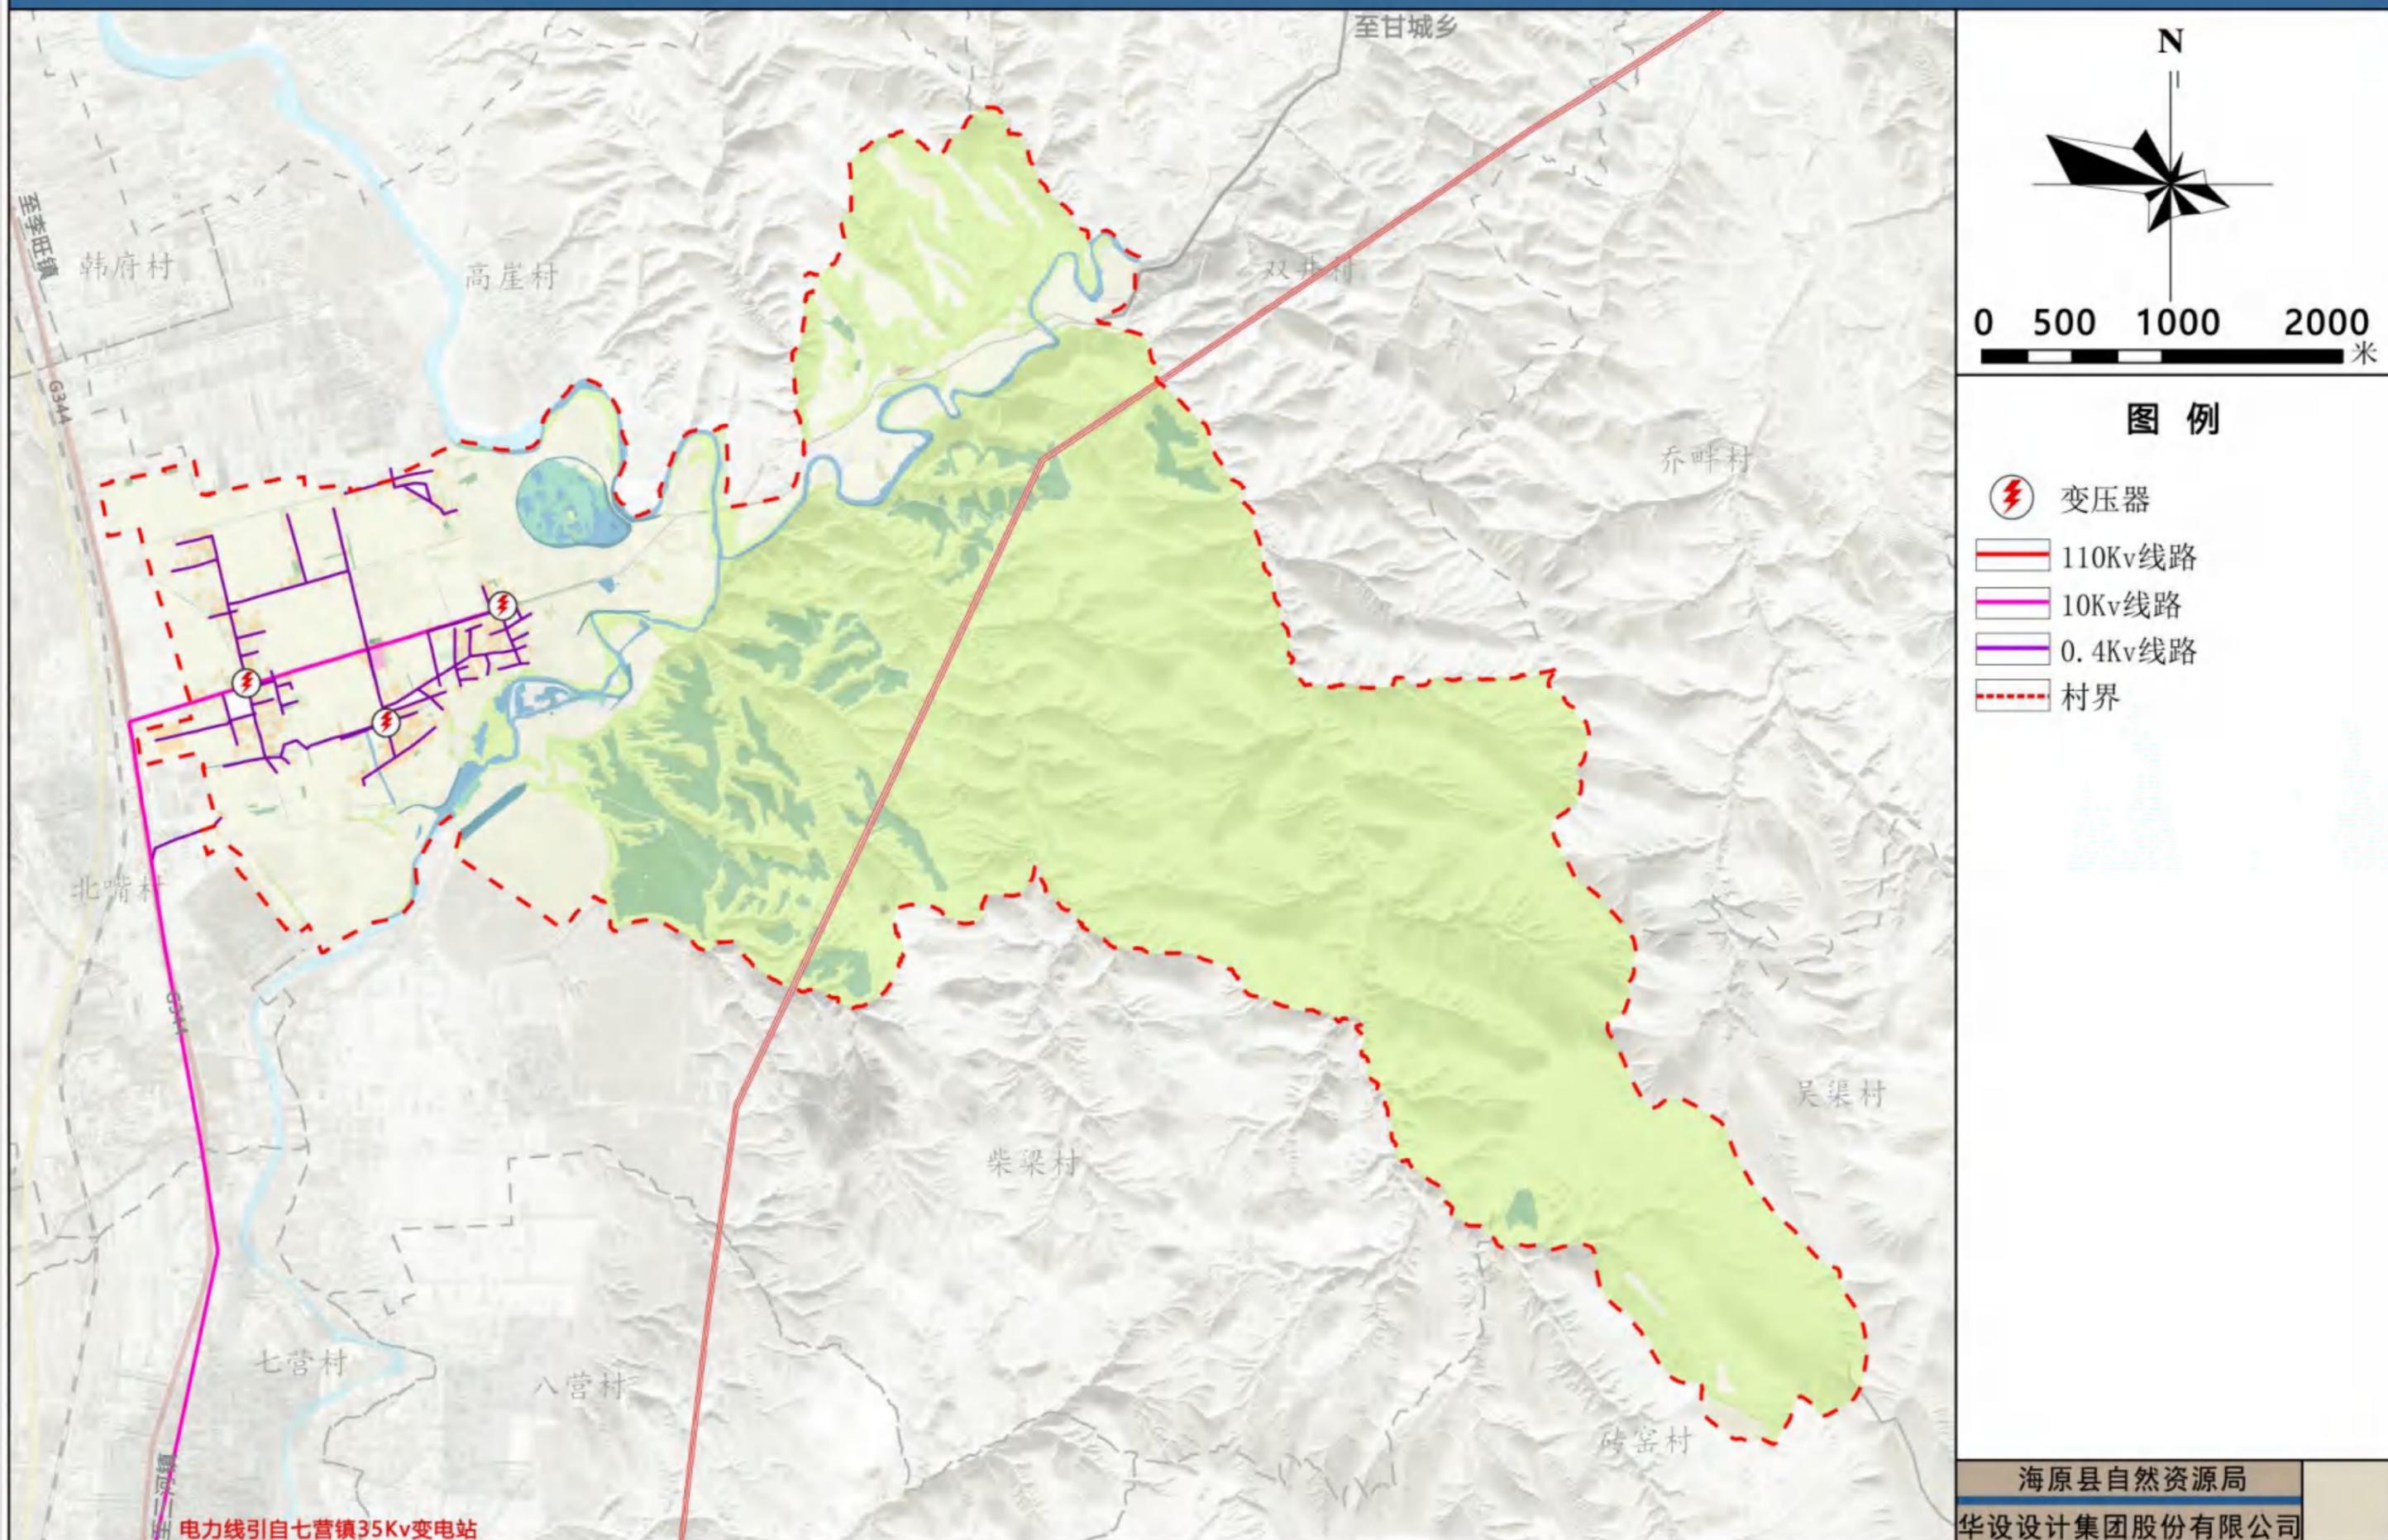




海原县七营镇盘河村“多规合一”实用性村庄规划（2022-2035）

通信工程现状分析图

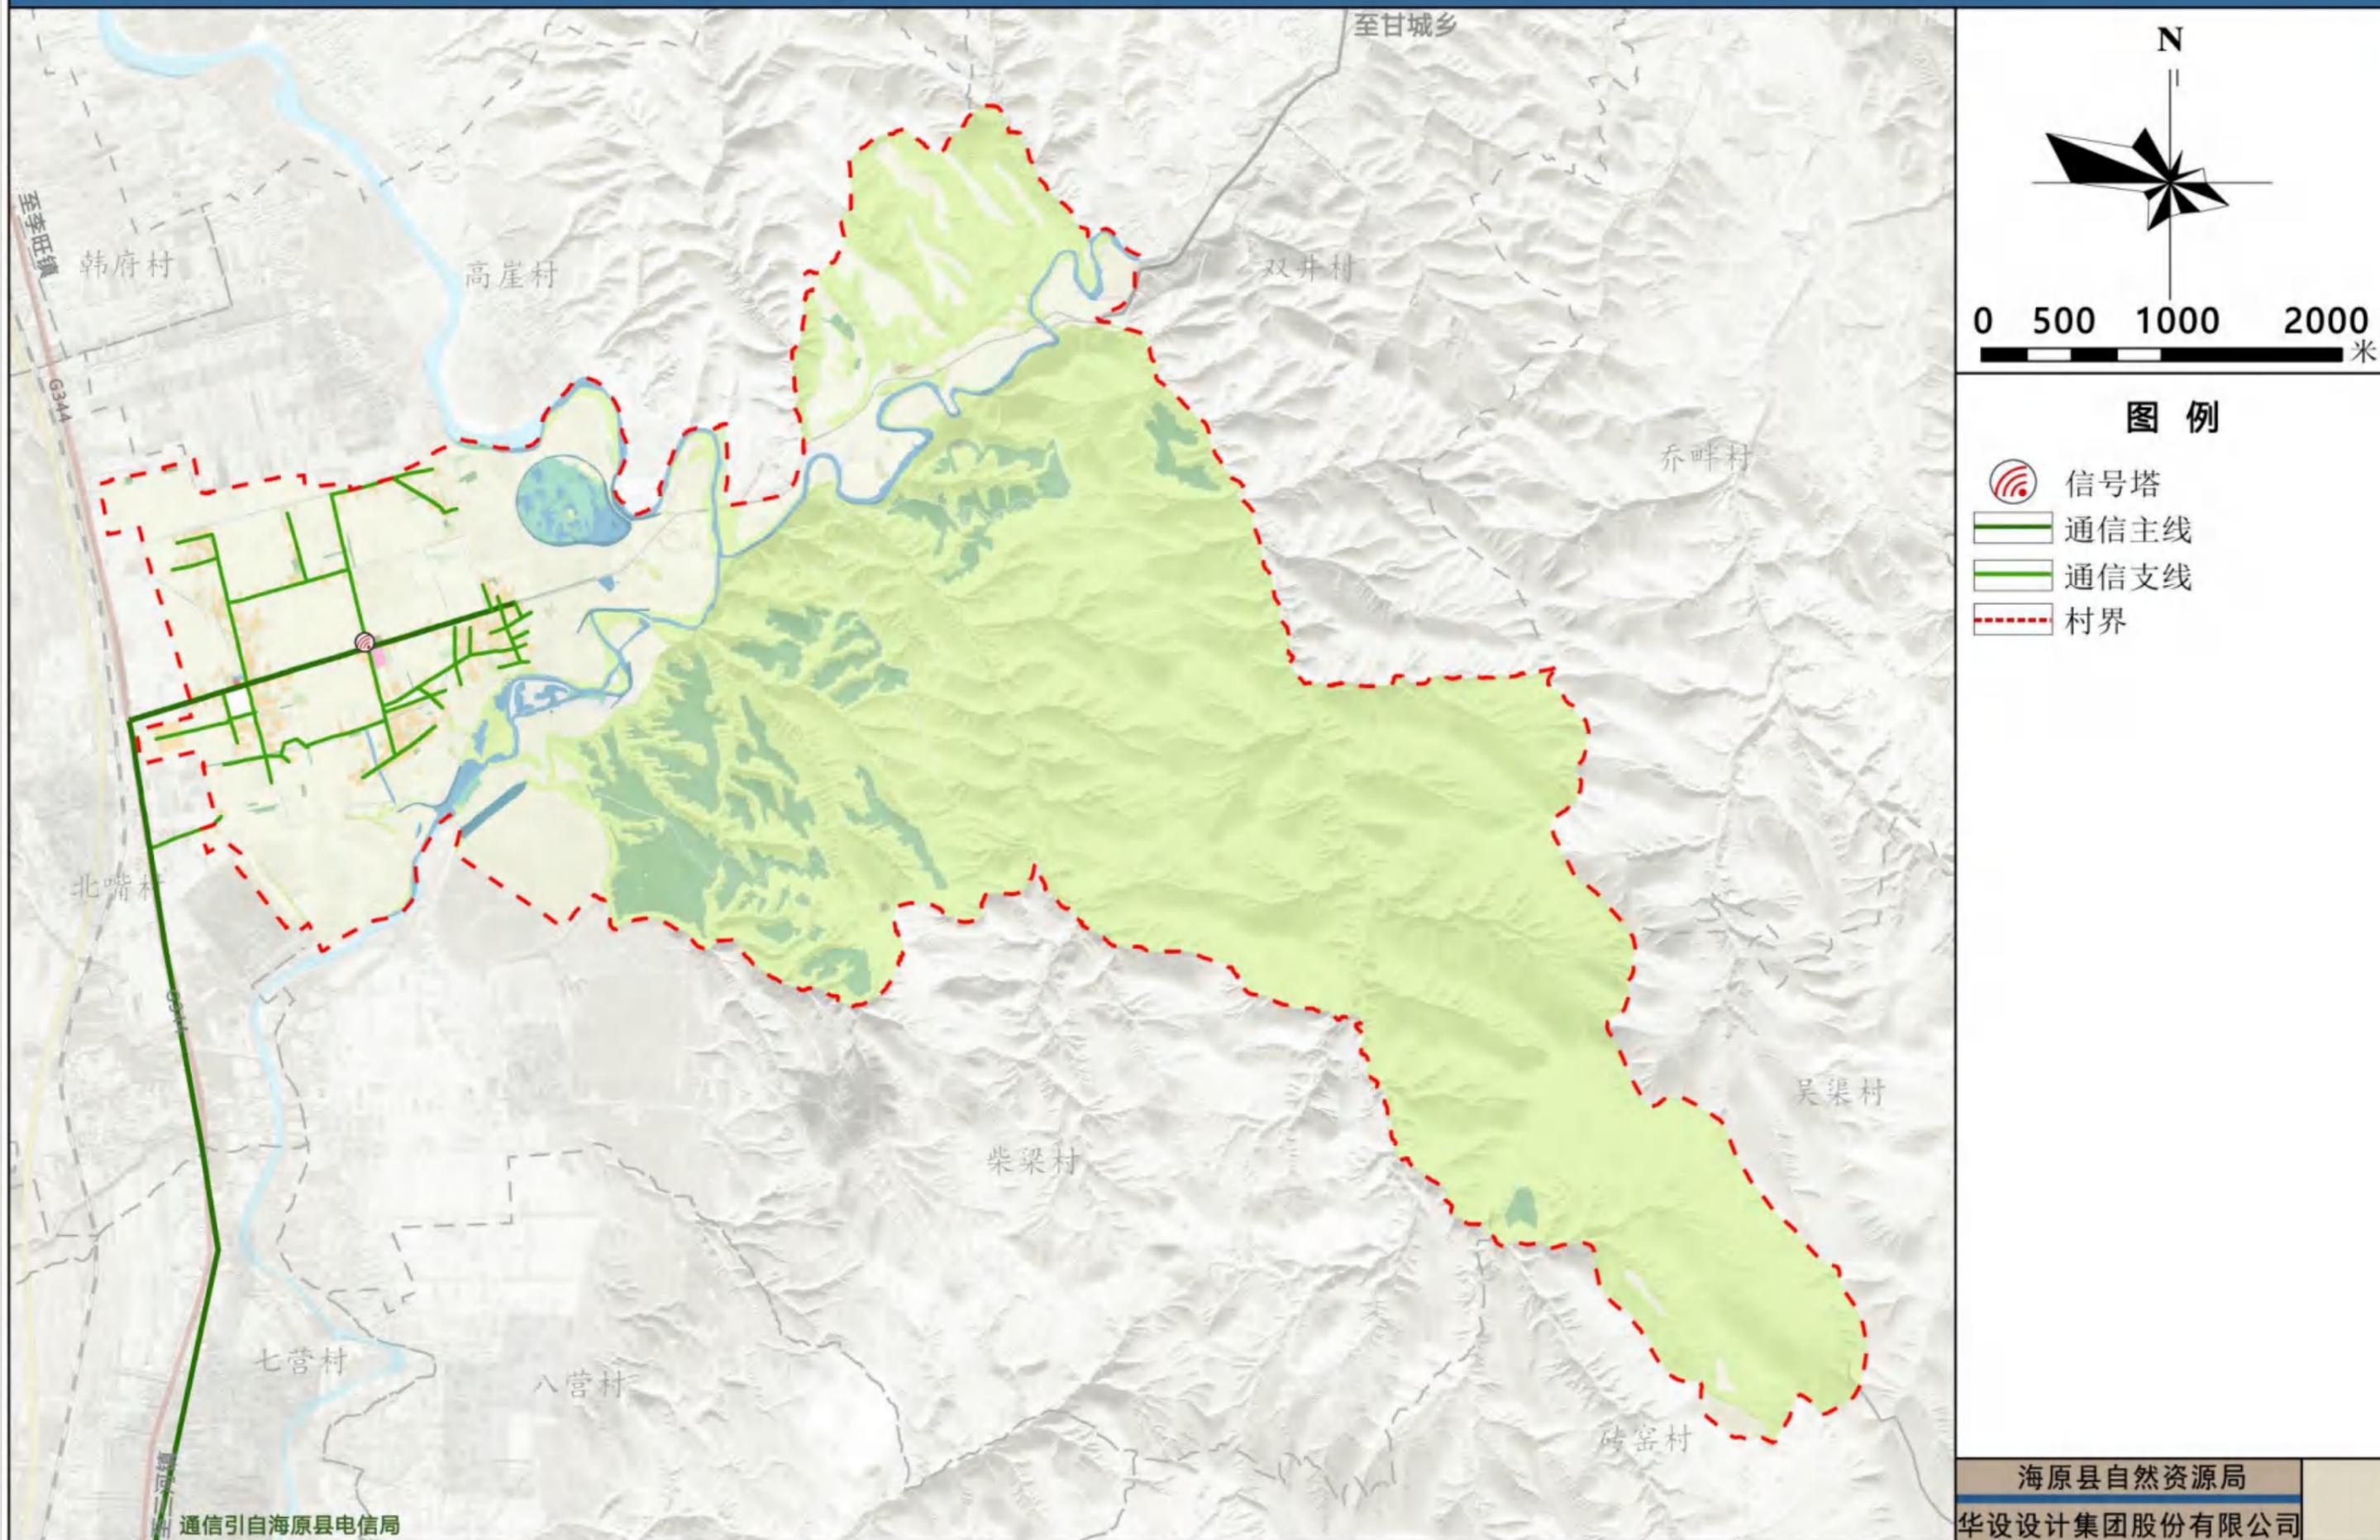

海原县七营镇盘河村“多规合一”实用性村庄规划（2022-2035）

给水工程现状分析图

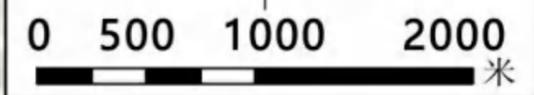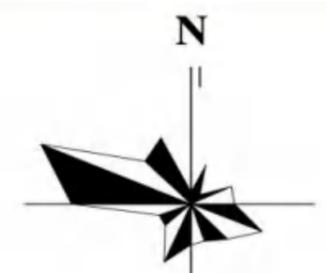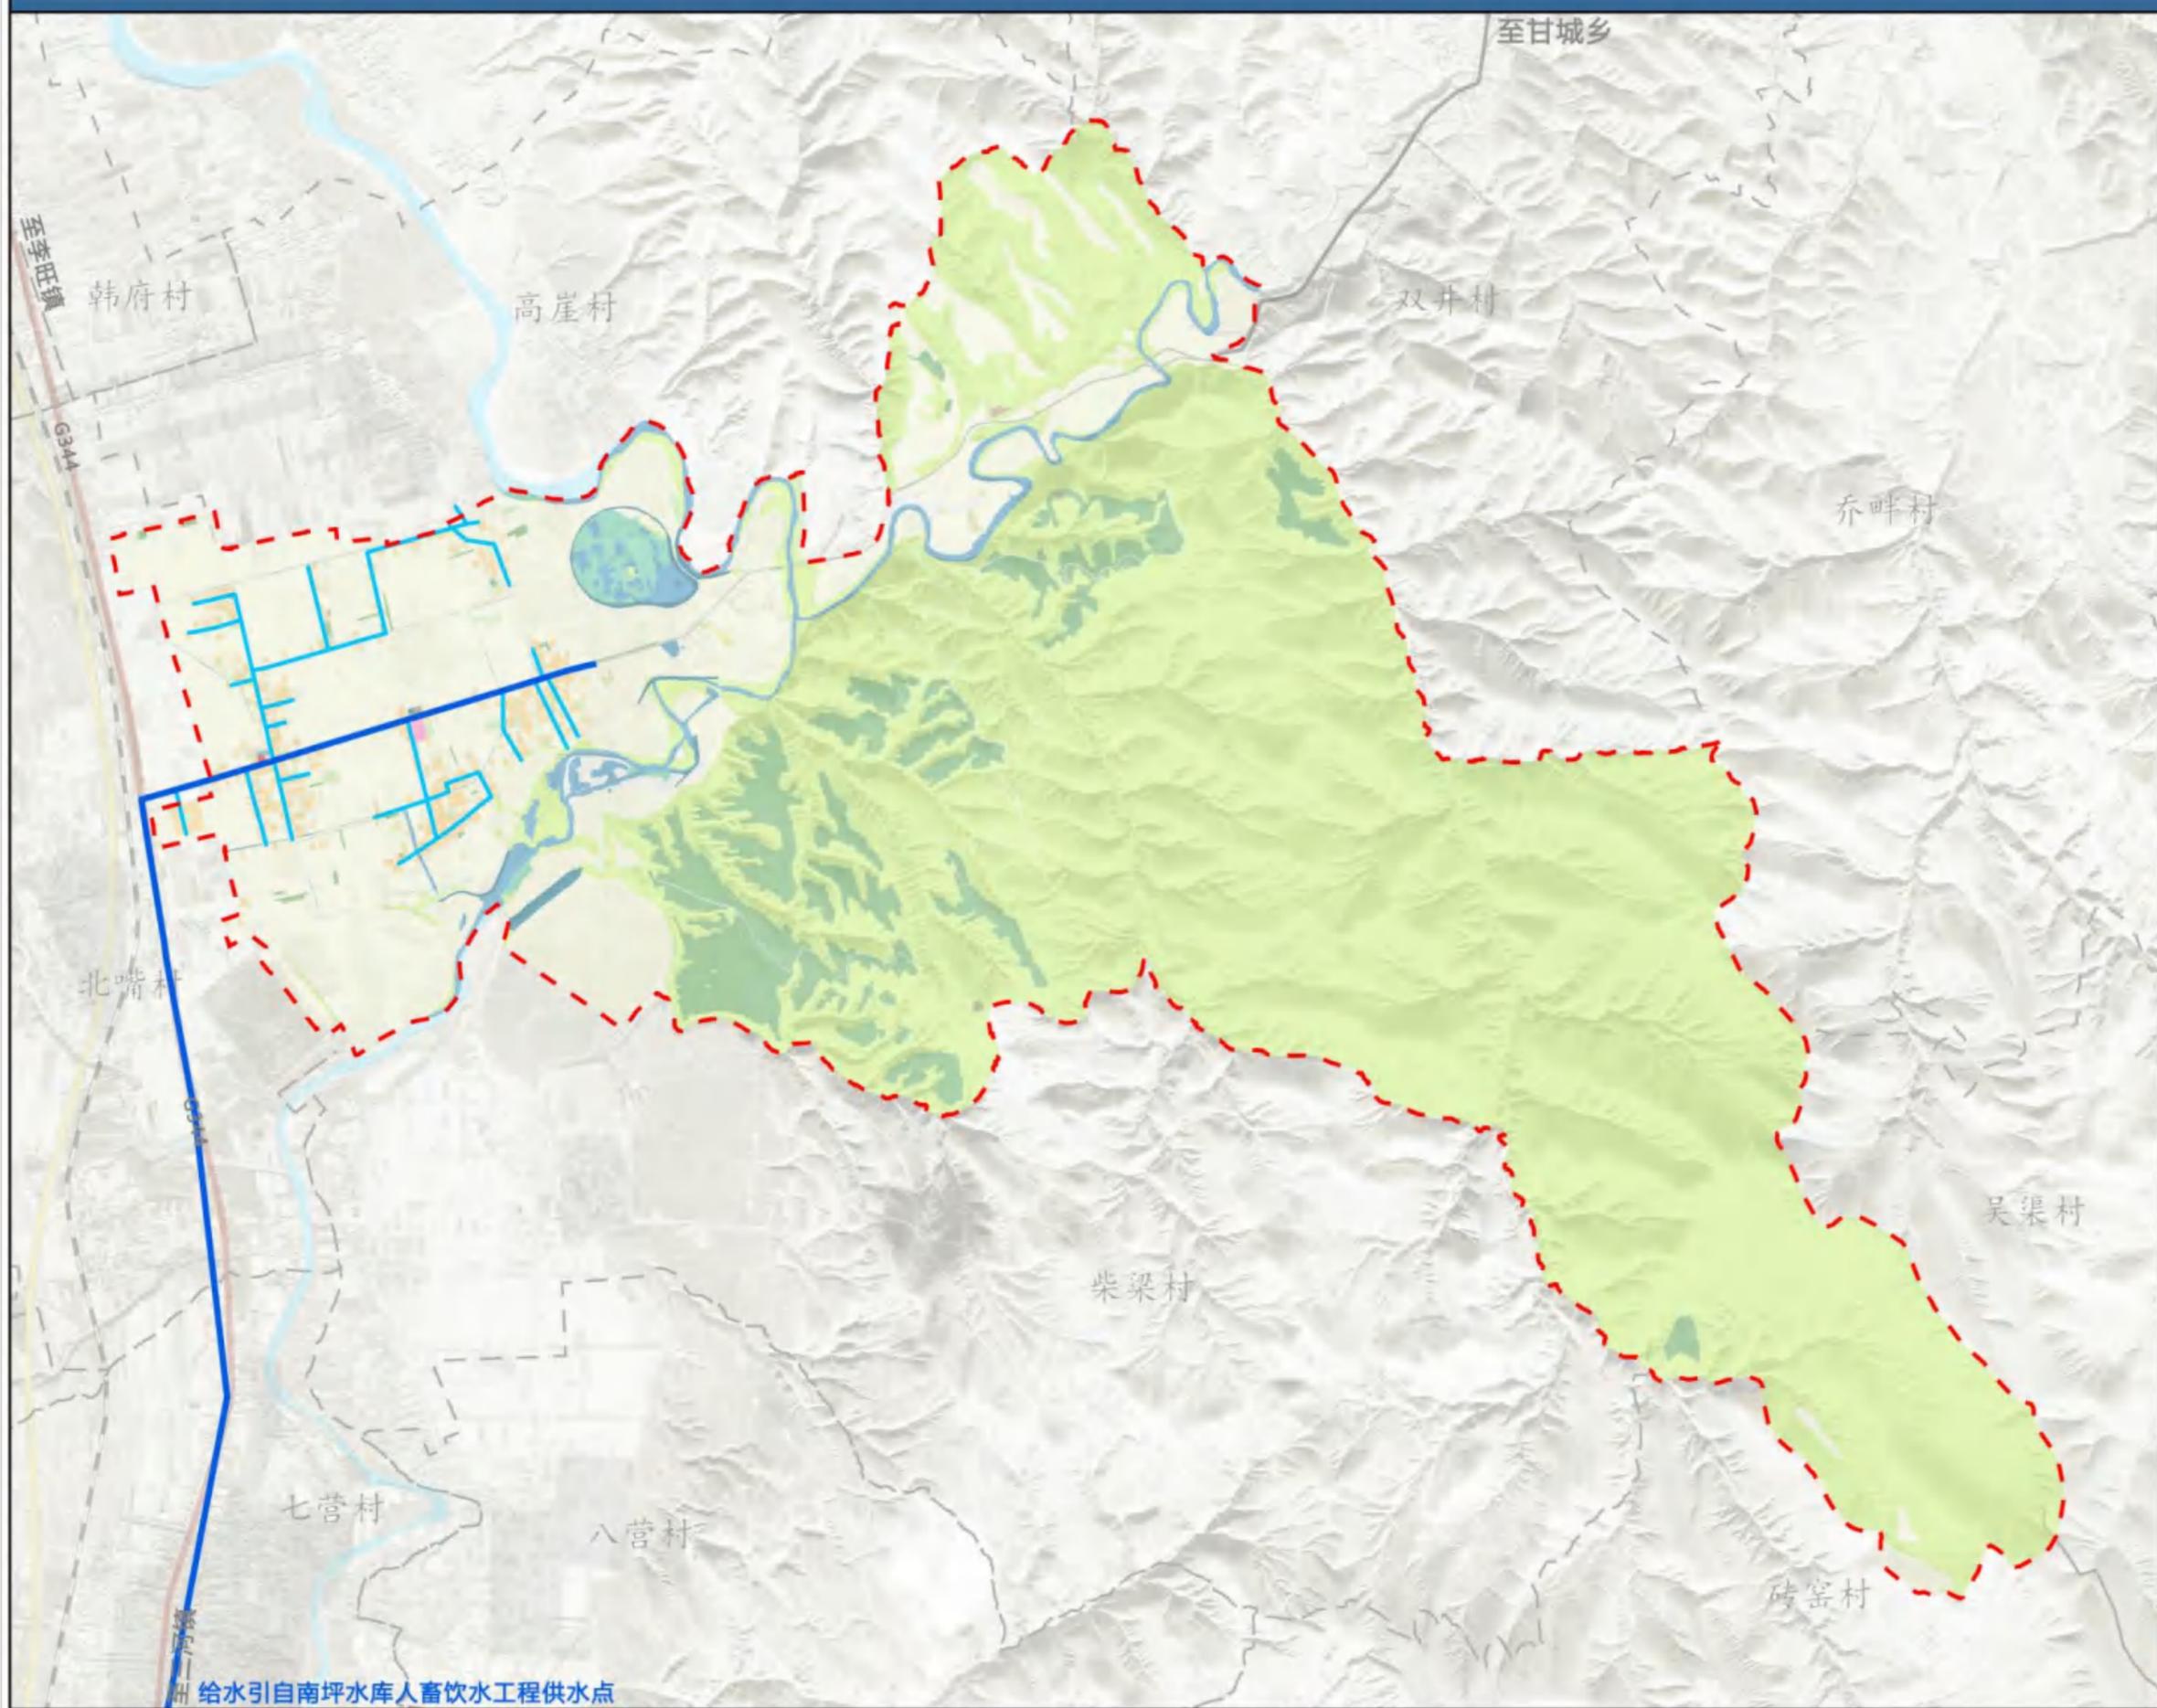


图例

- 给水干管 (DN200)
- 给水支管 (DN100)
- 村界

海原县七营镇盘河村“多规合一”实用性村庄规划（2022-2035）

—— 公共服务设施现状图

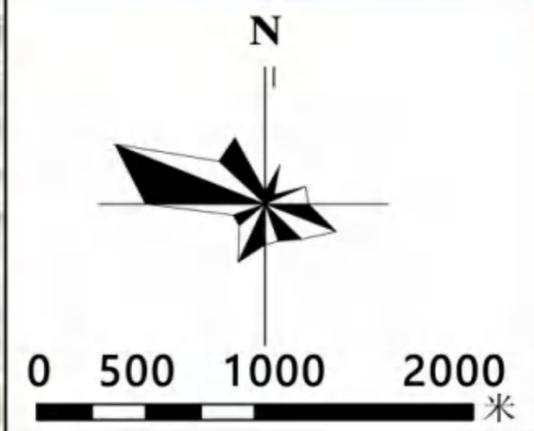

- 图例**
- 村卫生室
 - 村警务室
 - 商店
 - 公共厕所
 - 小学
 - 活动广场
 - 寺庙
 - 村委会
 - 村界



0 500 1000 2000 米


盘河村产业发展概况：

经过多年培育发展，盘河村形成三大主要支柱产业，特色种植（枸杞、玉米）及养殖业（以羊、牛，猪）、交通运输业。组建形成农民专业合作社7个。

2022年，盘河村种植玉米5700亩，玉米收入产值672万元，助农增收占农民人均纯收入的47%。枸杞种植主要集中在盘河村三组河滩地，种植品种为宁杞7号，主要以海原县众合农兴专业合作社为主体进行规模化种植，目前种植枸杞1000亩，带动30户农户致富增收。盘河村第二产业发展空白，第三产业主要以交通运输业为主。村庄现有B2及以上驾照122人，拥有货运车辆45两，主要交通运输区域为固原、中卫、银川等周边区域。


海原县七营镇盘河村“多规合一”实用性村庄规划（2022-2035）

国土空间规划用地布局图

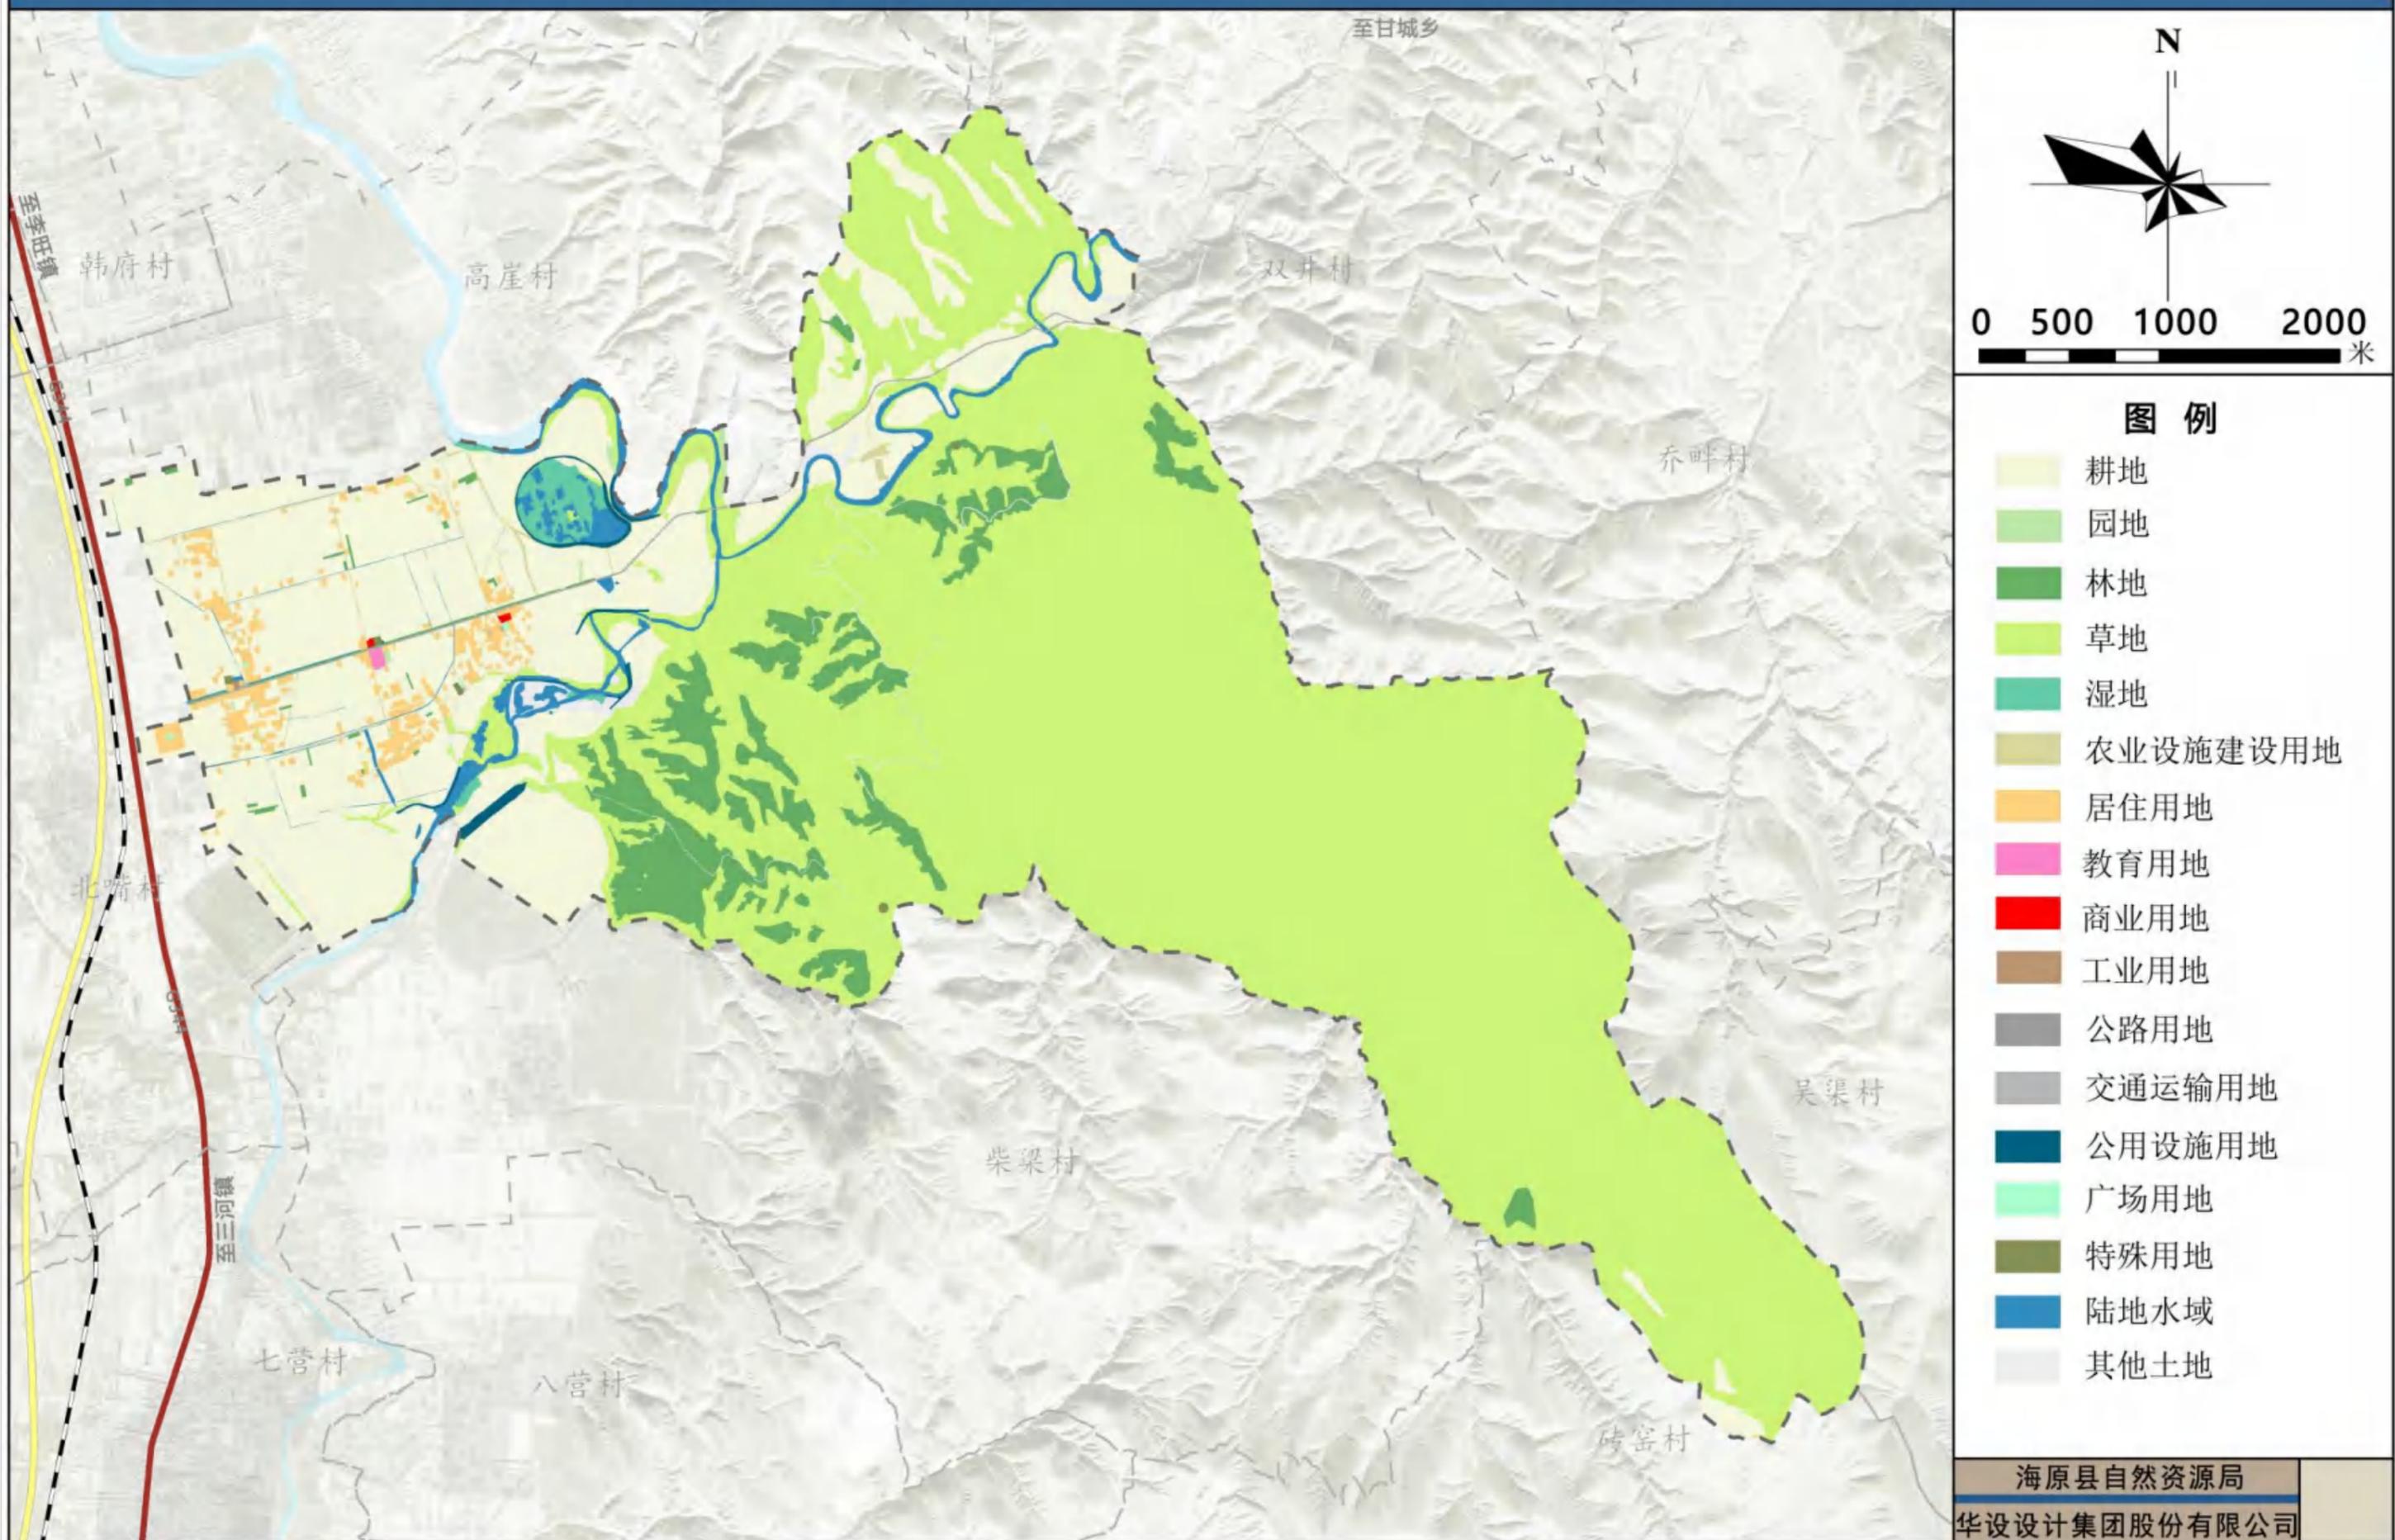


海原县七营镇盘河村“多规合一”实用性村庄规划（2022-2035）

——国土空间底线管控布局图

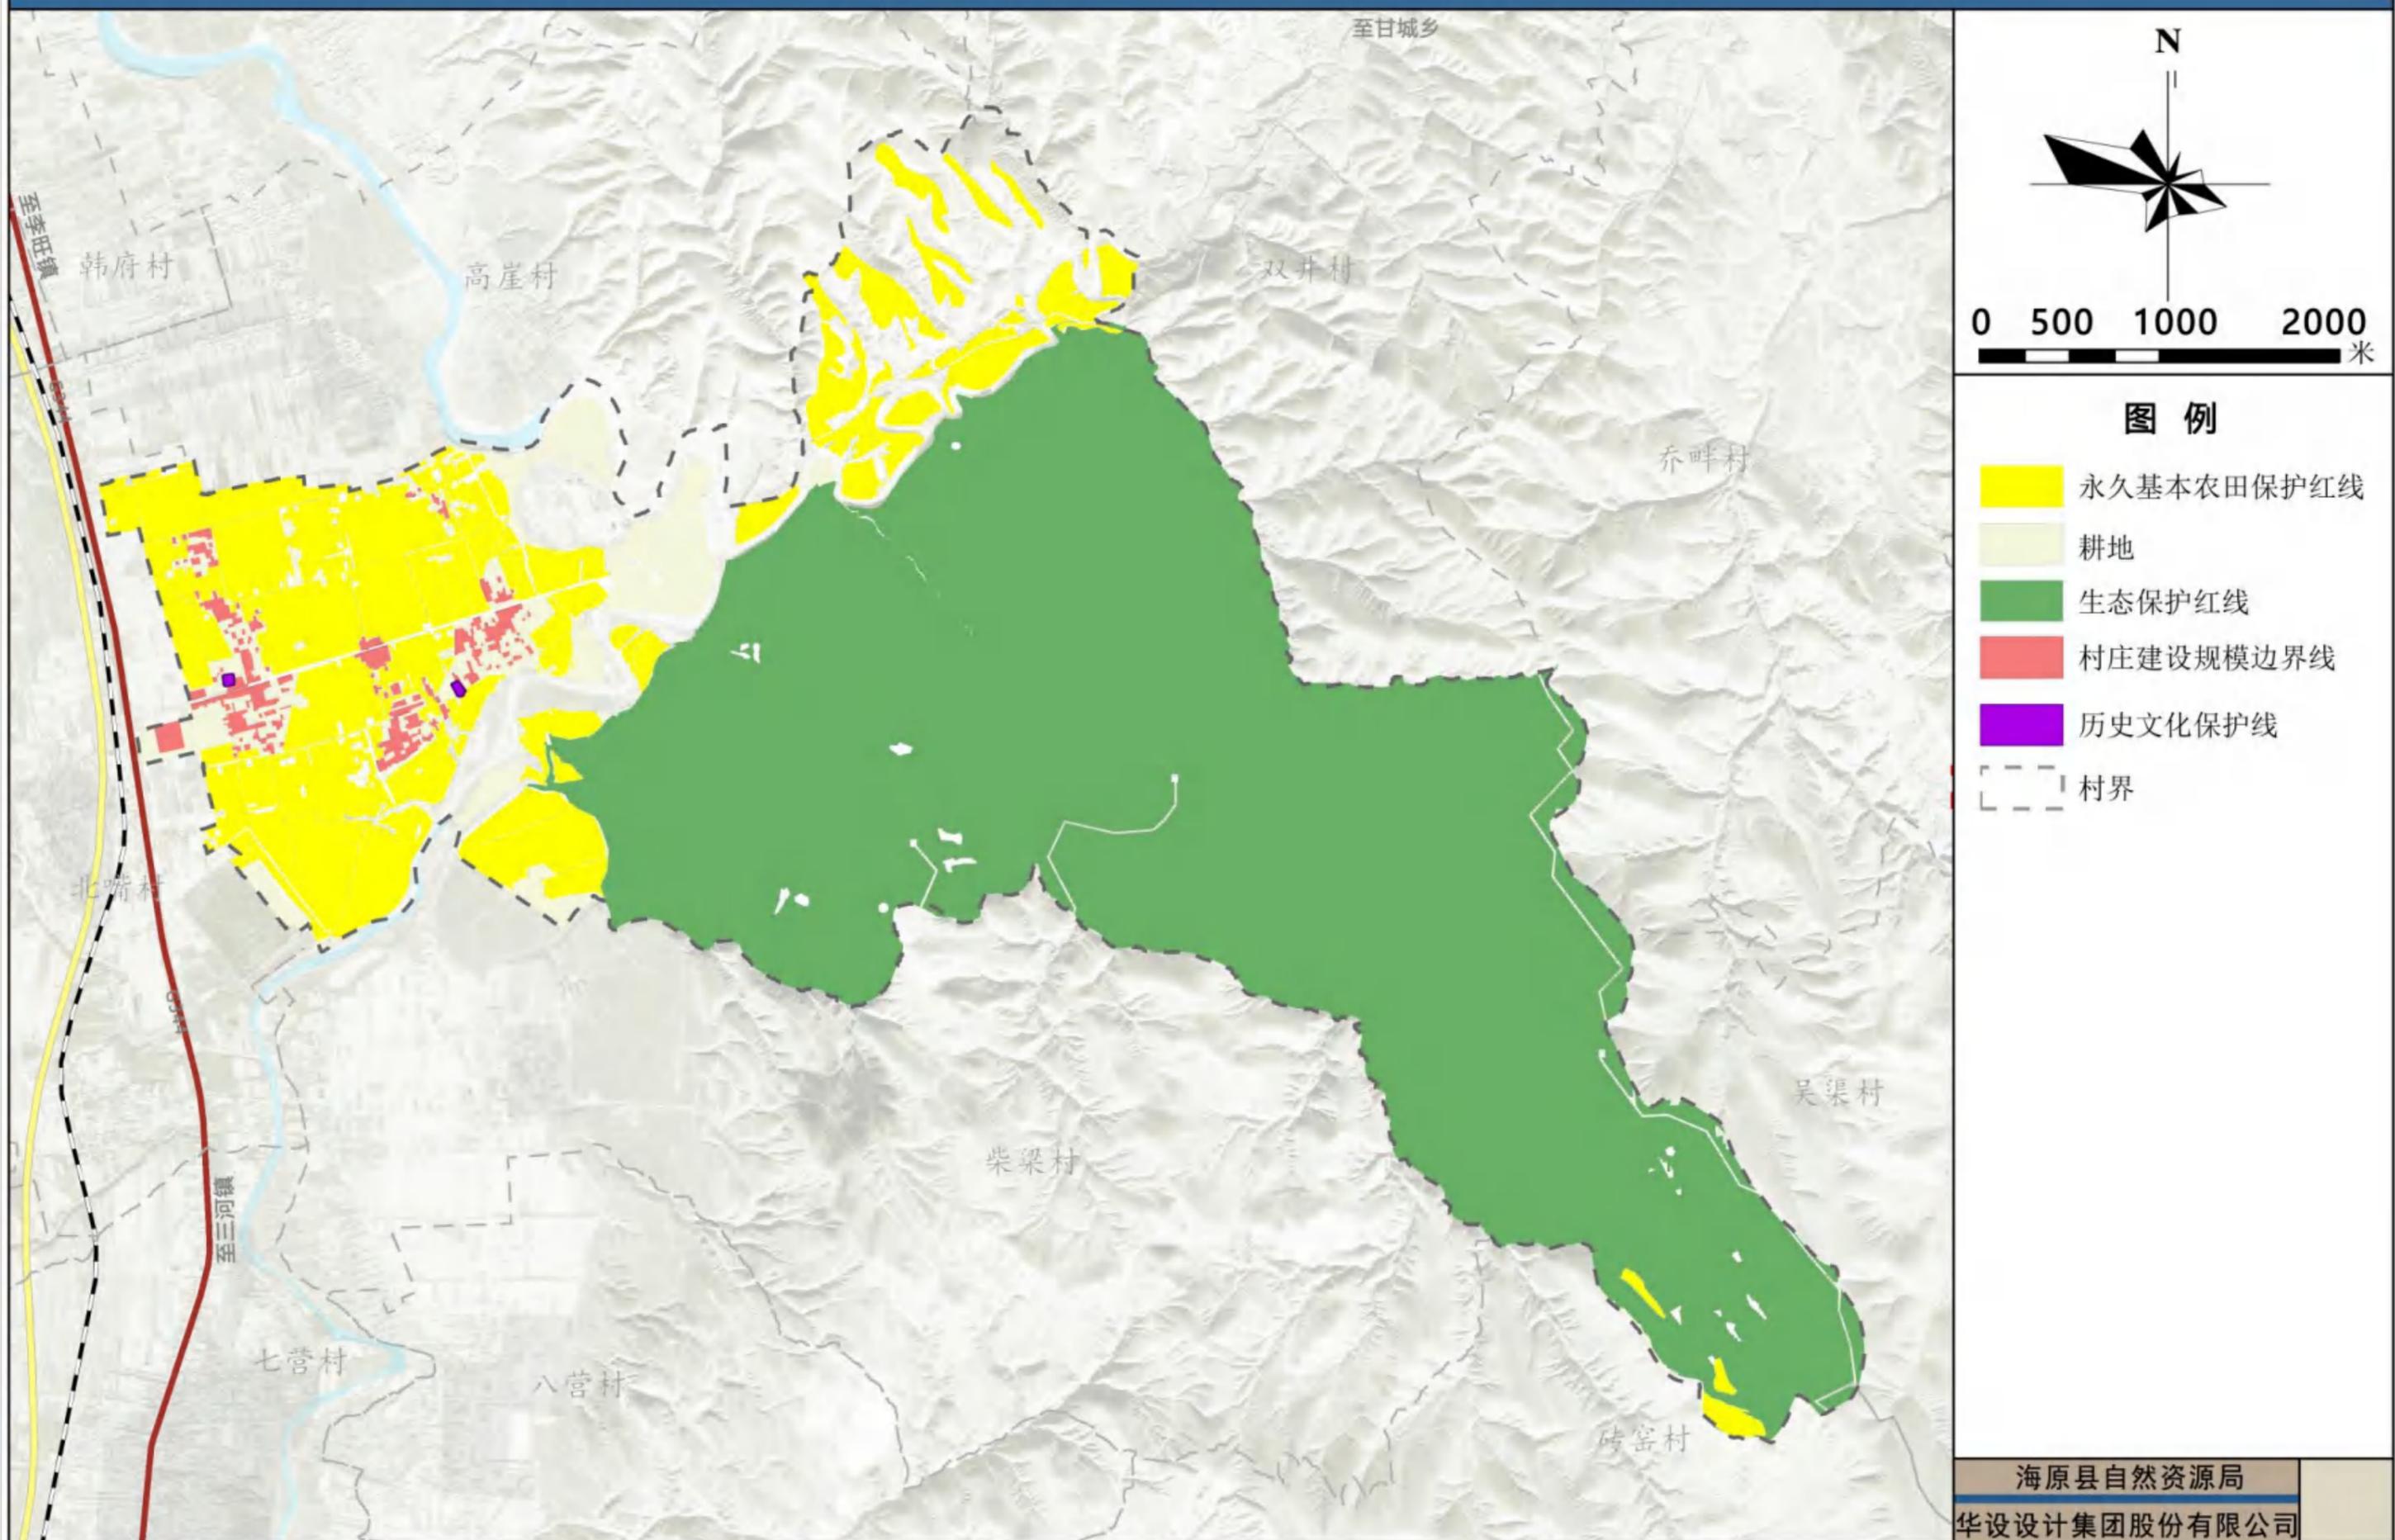




海原县七营镇盘河村“多规合一”实用性村庄规划（2022-2035）

—— 国土空间格局示意图

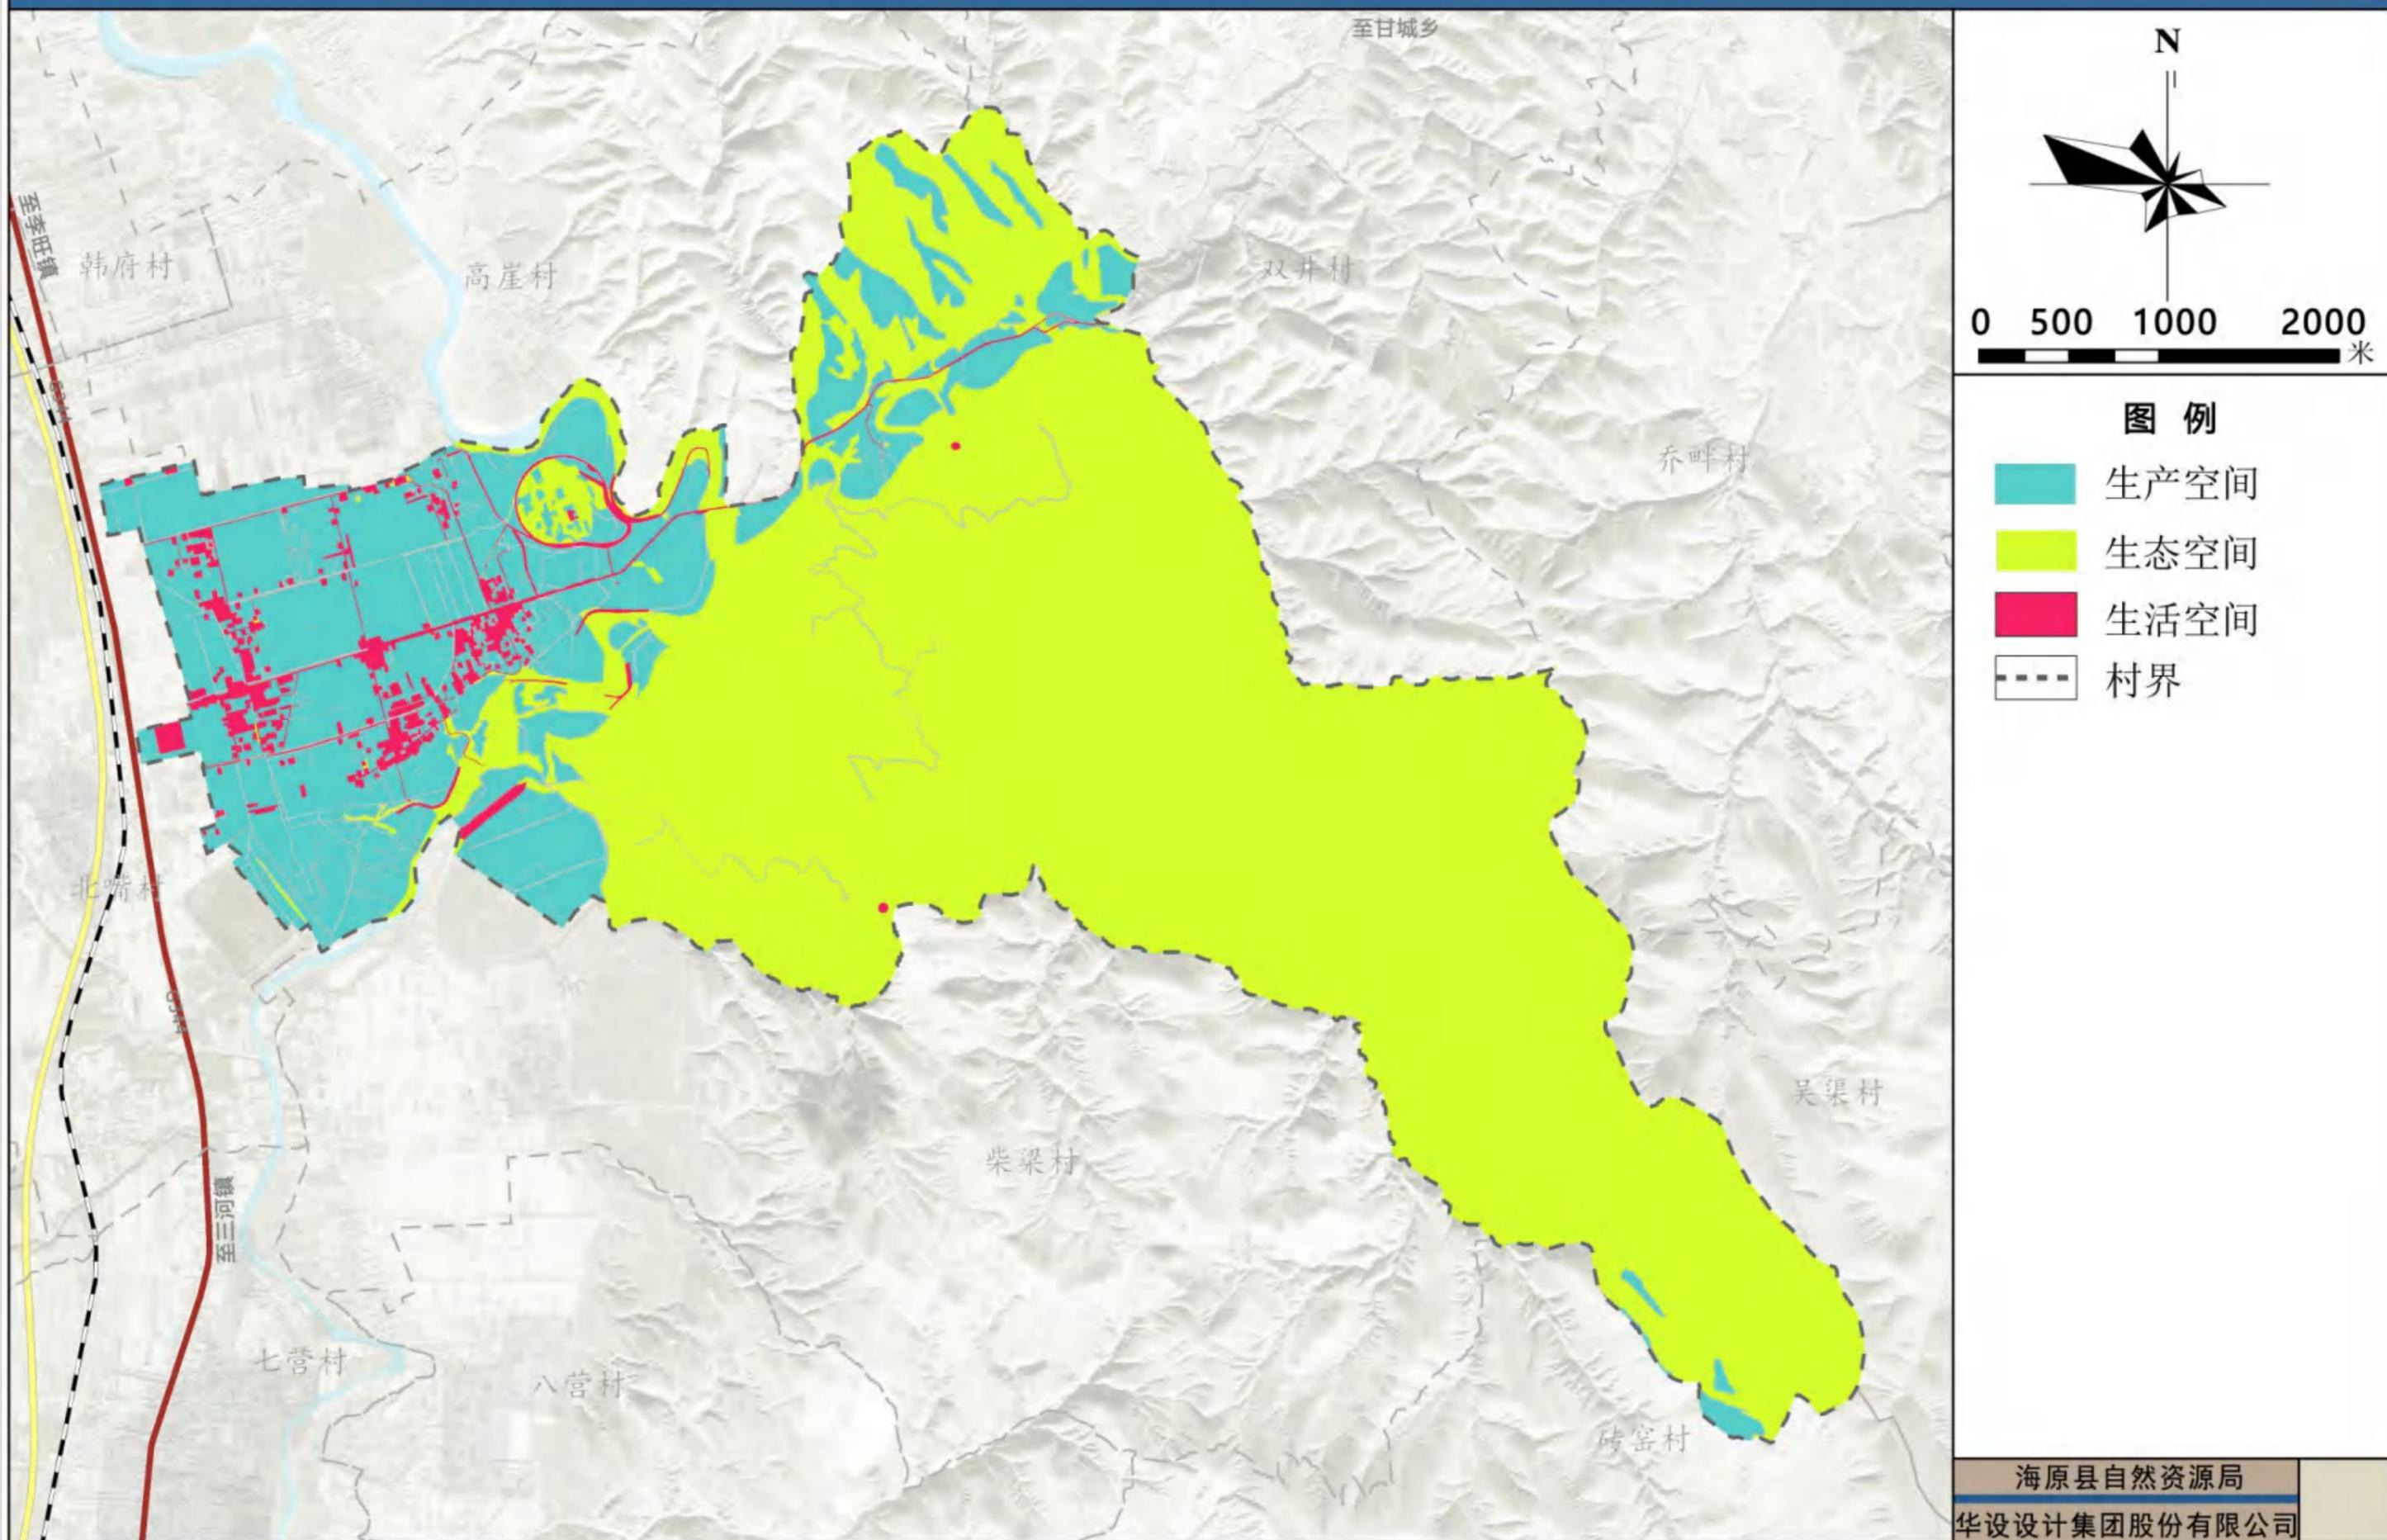

海原县七营镇盘河村“多规合一”实用性村庄规划（2022-2035）

—— 产业发展规划图

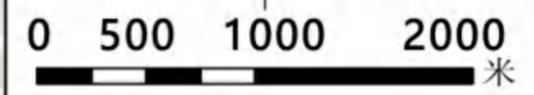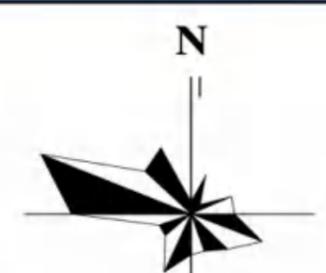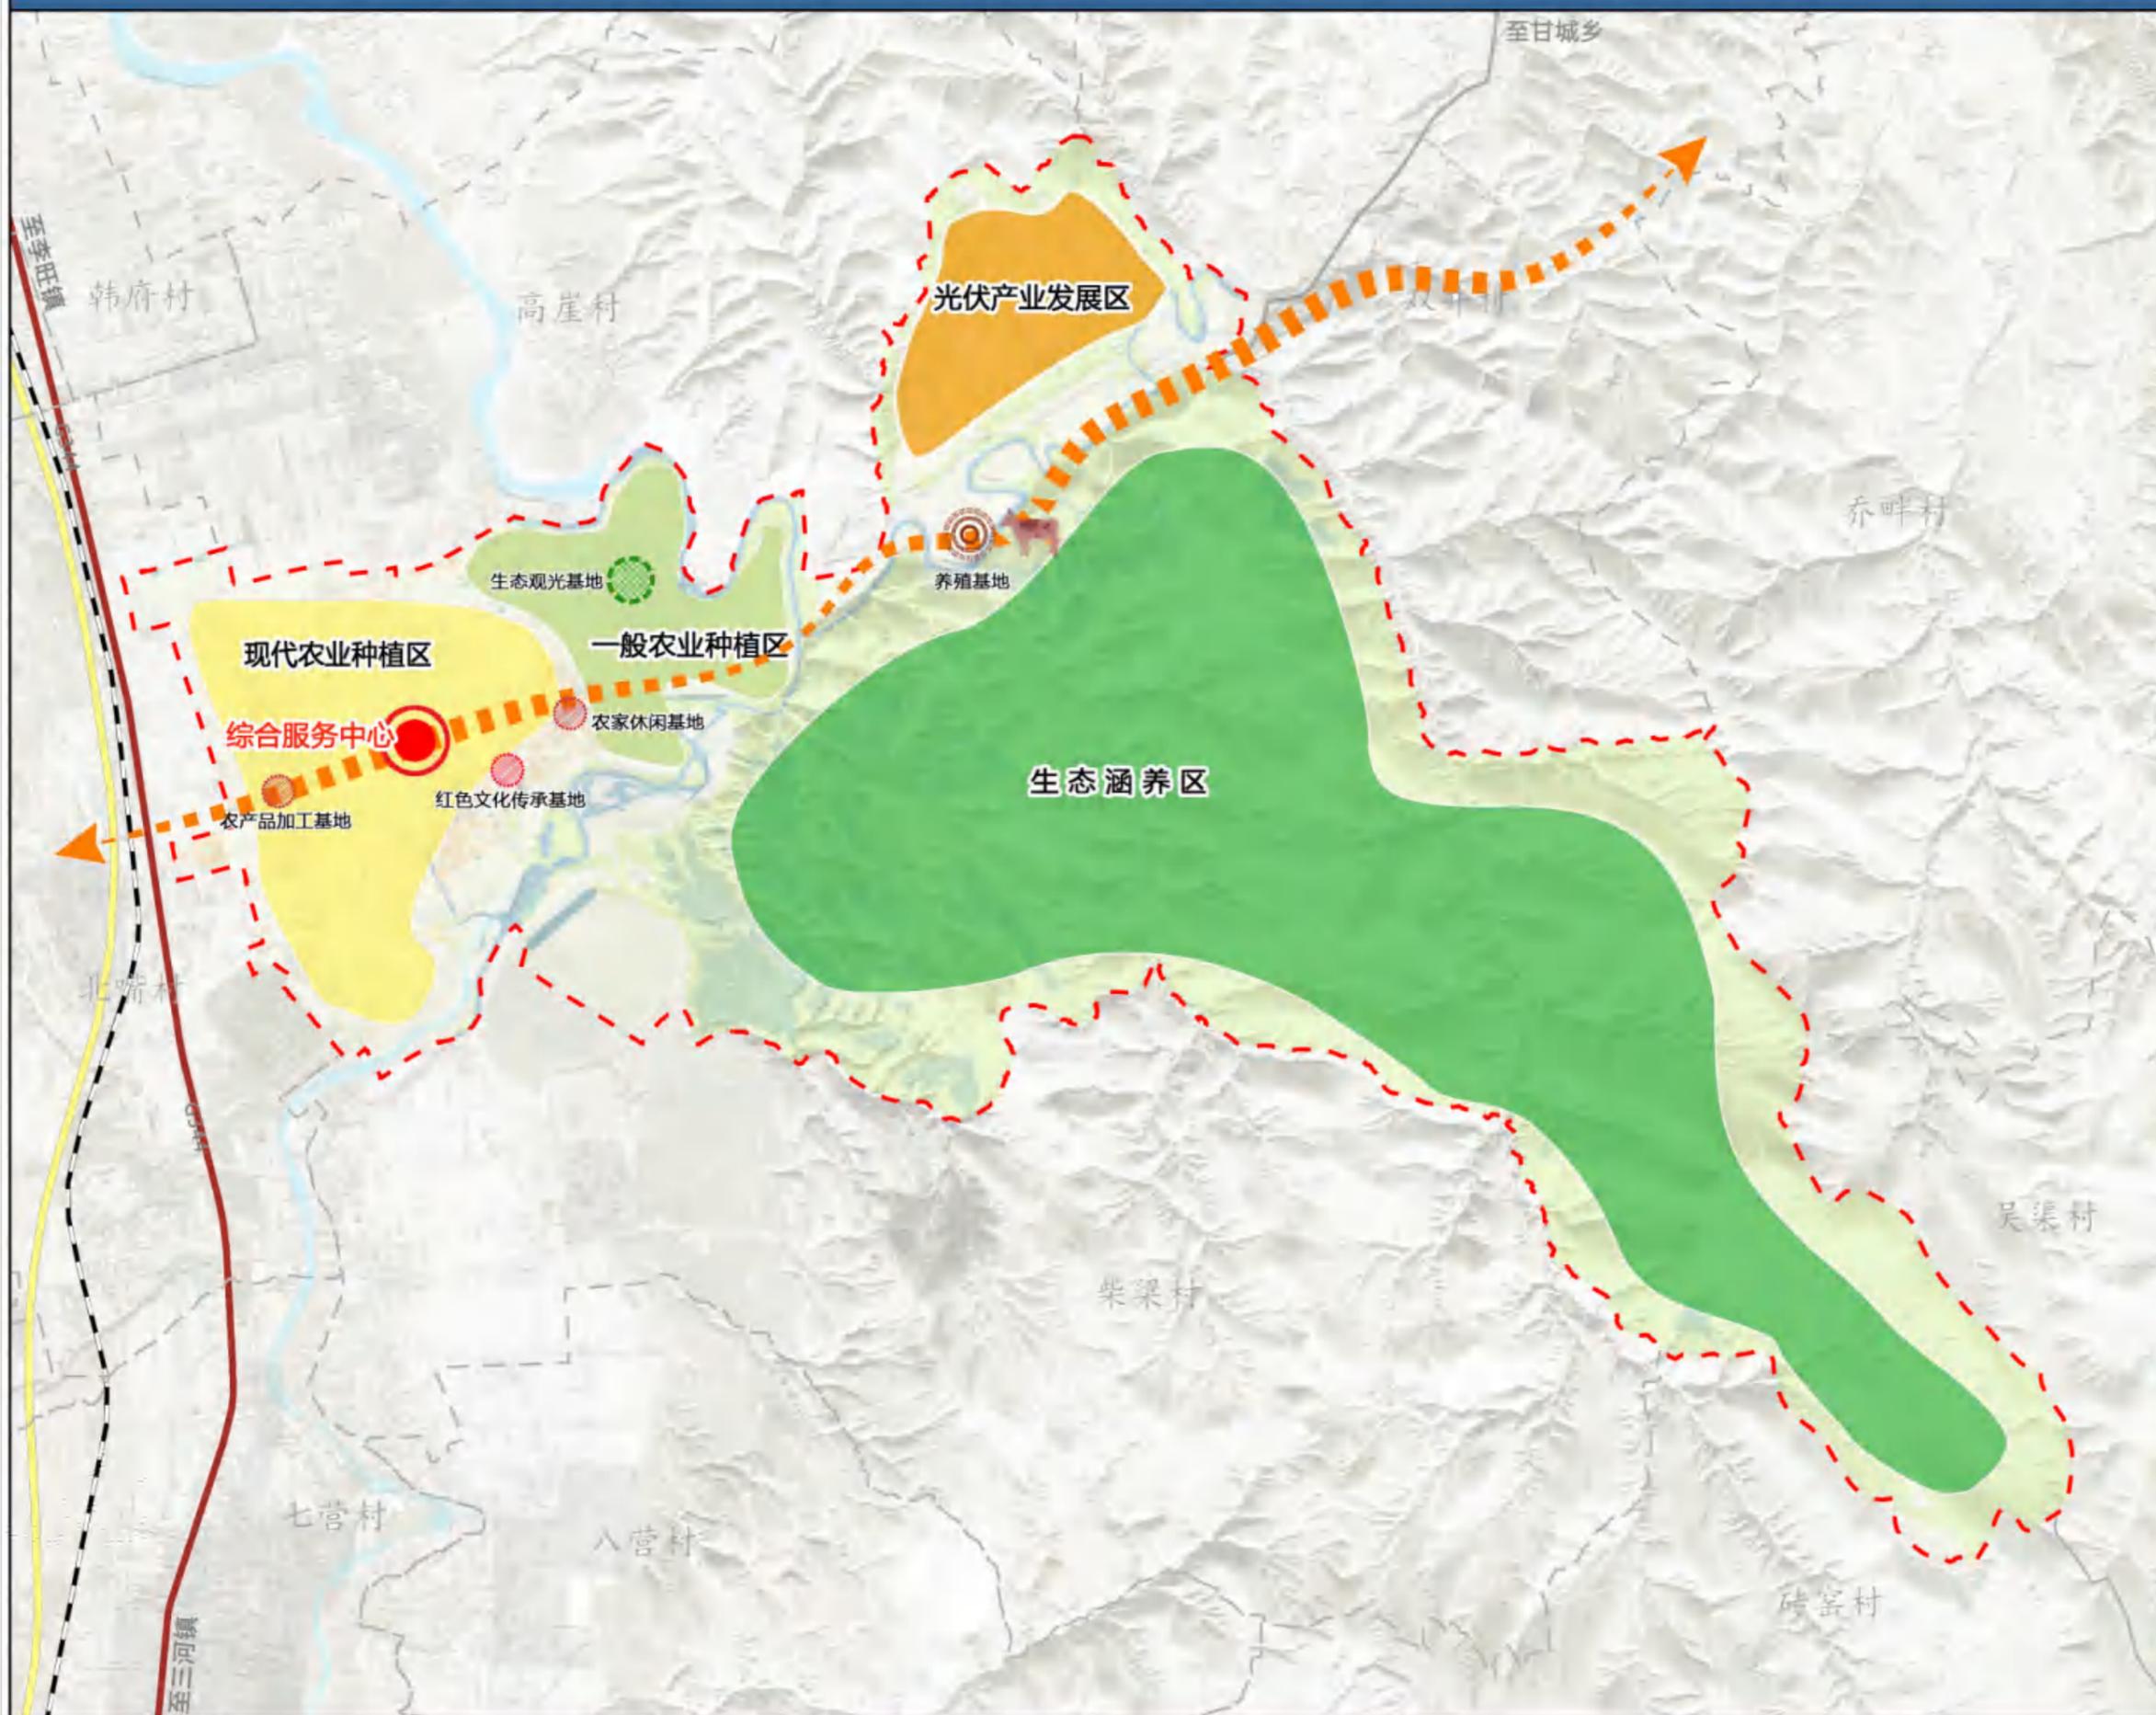

产业发展结构:
规划盘河村产业发展形成一心一轴四区五基地的空间结构。

一心: 依托盘河村村委会形成村庄综合服务中心；



一轴: 依托盘甘公路交通优势将村庄主要产业发展聚集到盘甘公路发展轴；

四区: 一般农业种植区、现代农业种植区、光伏产业发展区、生态涵养区；

五基地: 养殖基地、生态观光基地、农家休闲基地、农产品加工基地、红色文化传承基地。

海原县七营镇盘河村“多规合一”实用性村庄规划（2022-2035）

道路系统规划图

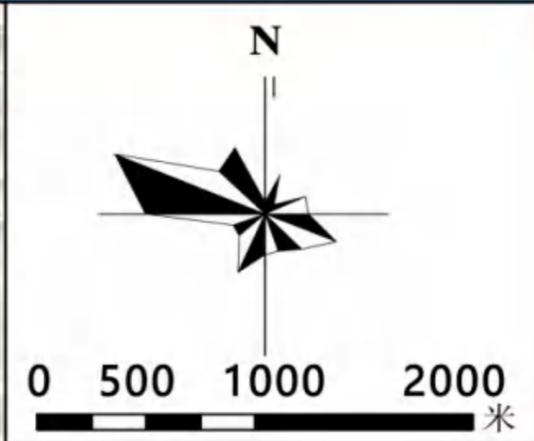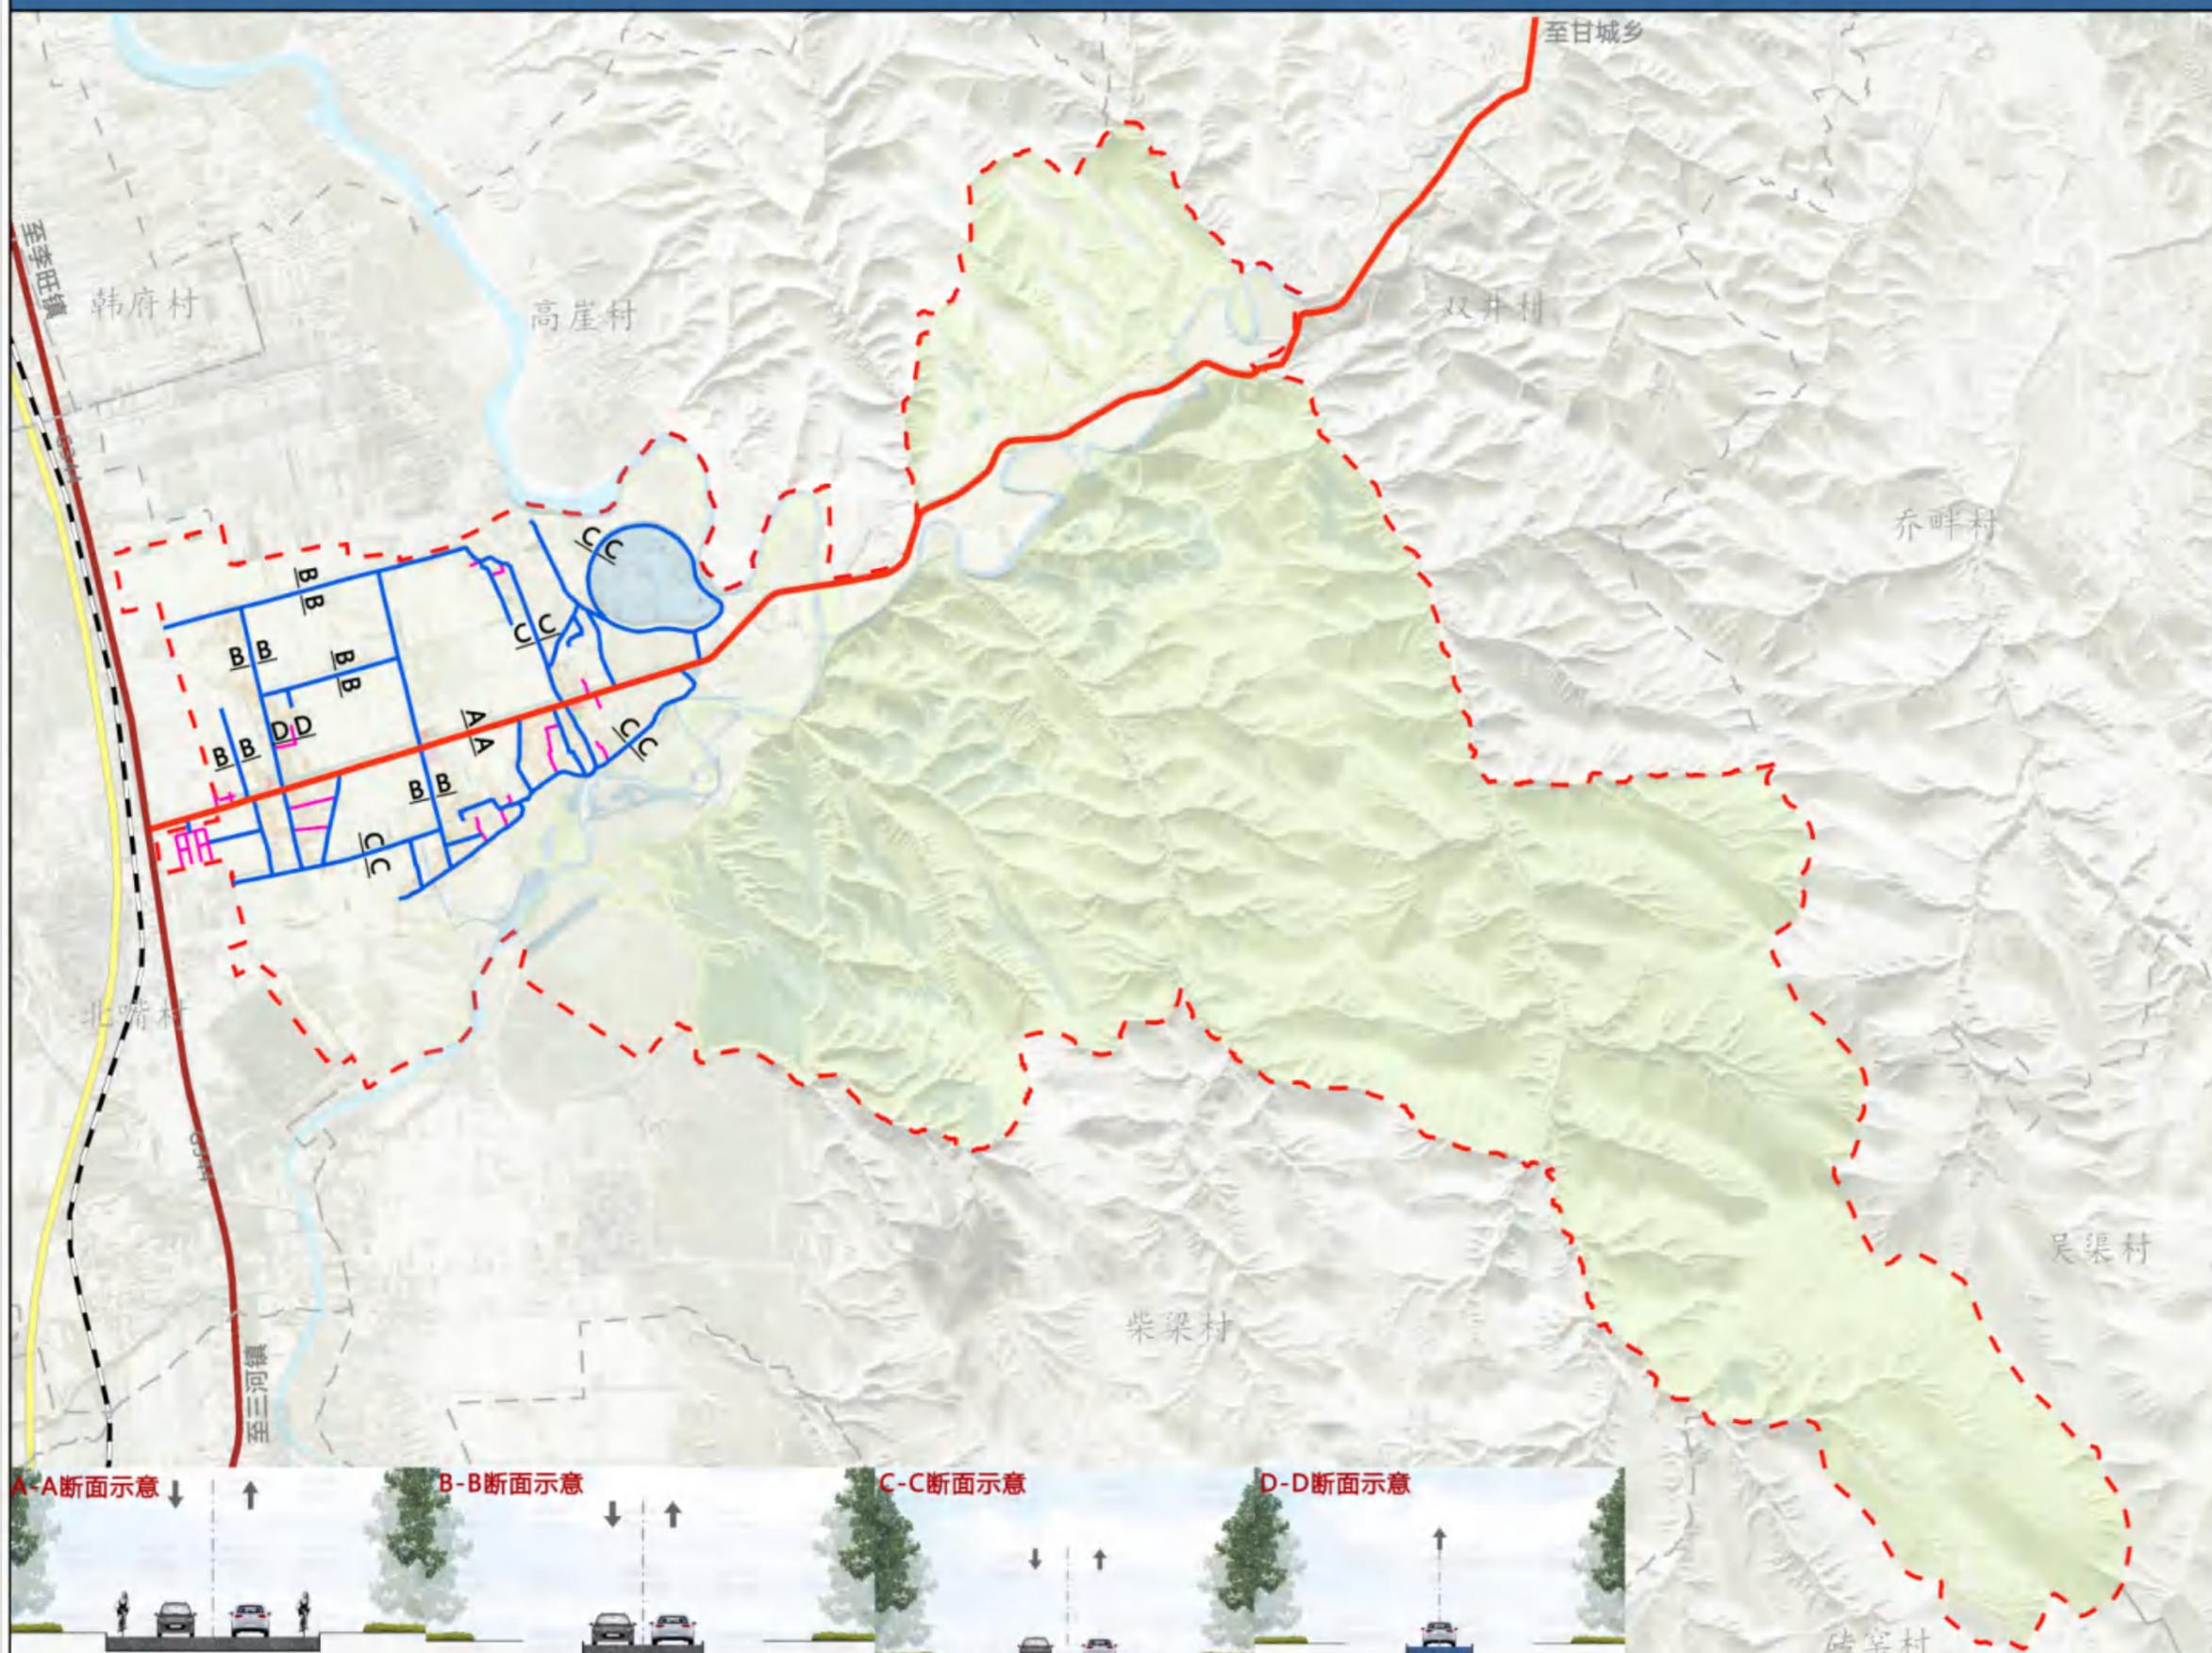


- 图例**
- 村庄主干路
 - 村庄次干路
 - - - 村庄巷道
 - 铁路
 - 高速
 - 国道
 - 村界




海原县七营镇盘河村“多规合一”实用性村庄规划（2022-2035）

给水系统规划图

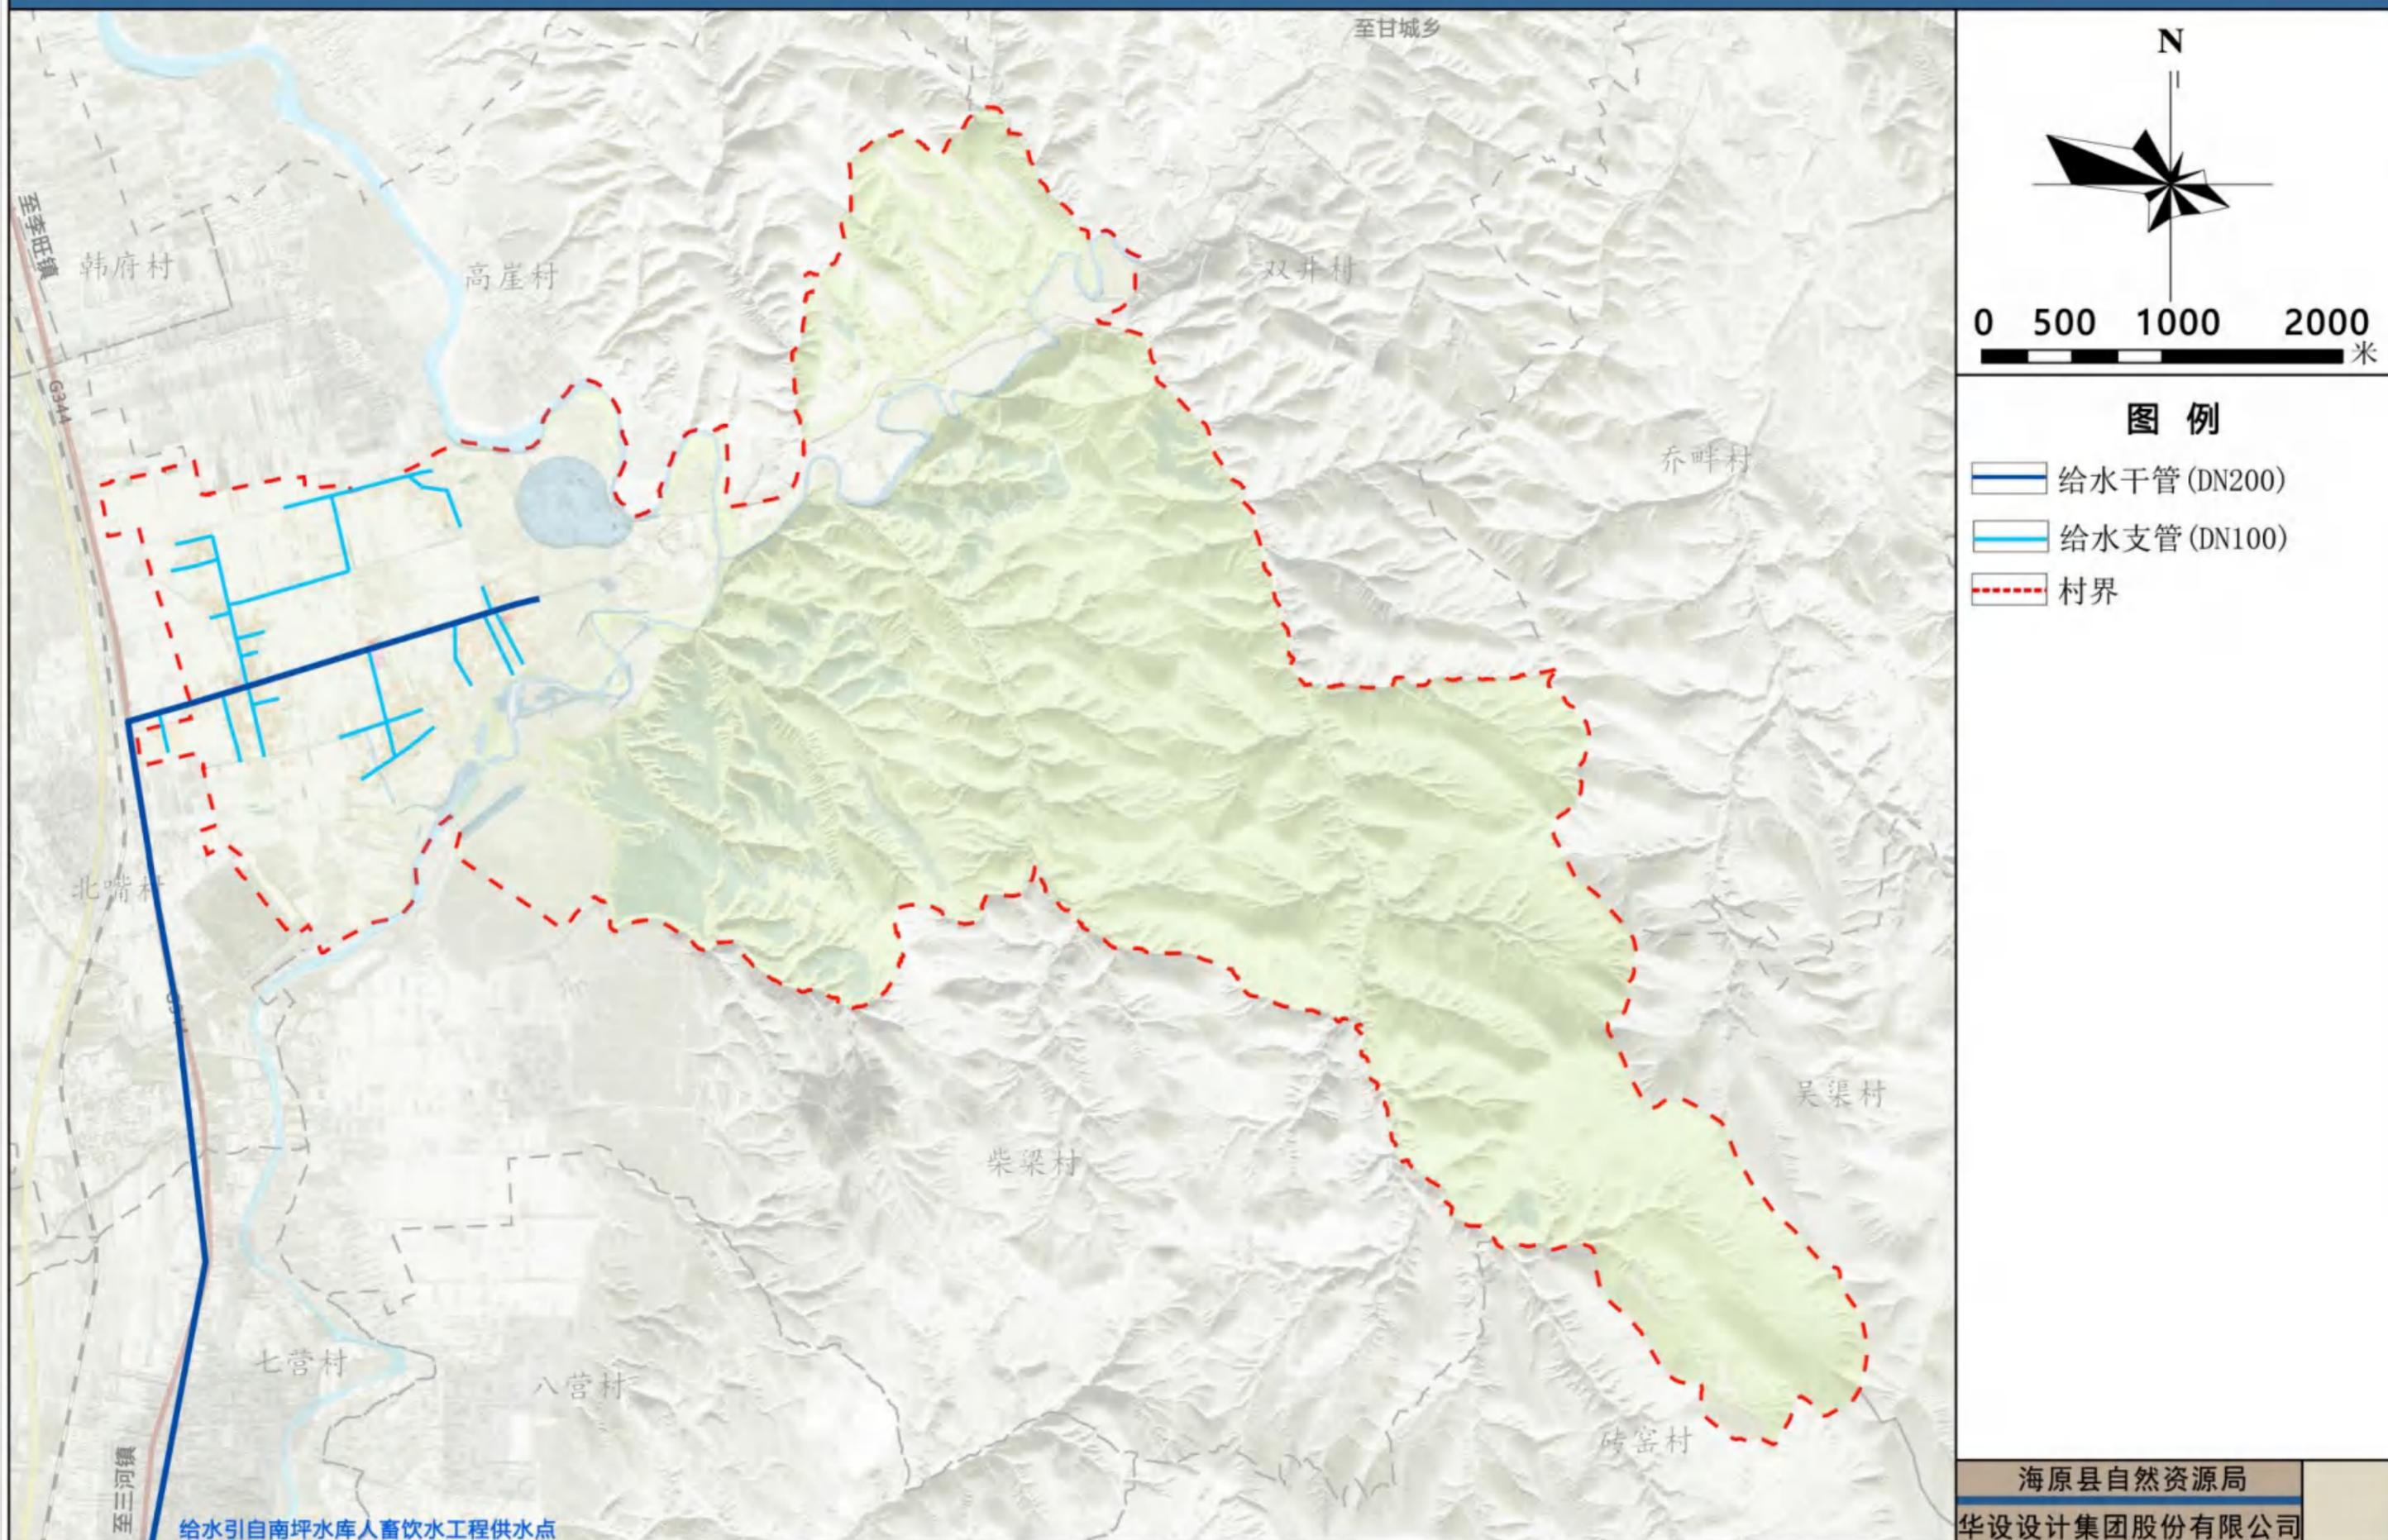

海原县七营镇盘河村“多规合一”实用性村庄规划（2022-2035）

电力系统规划图

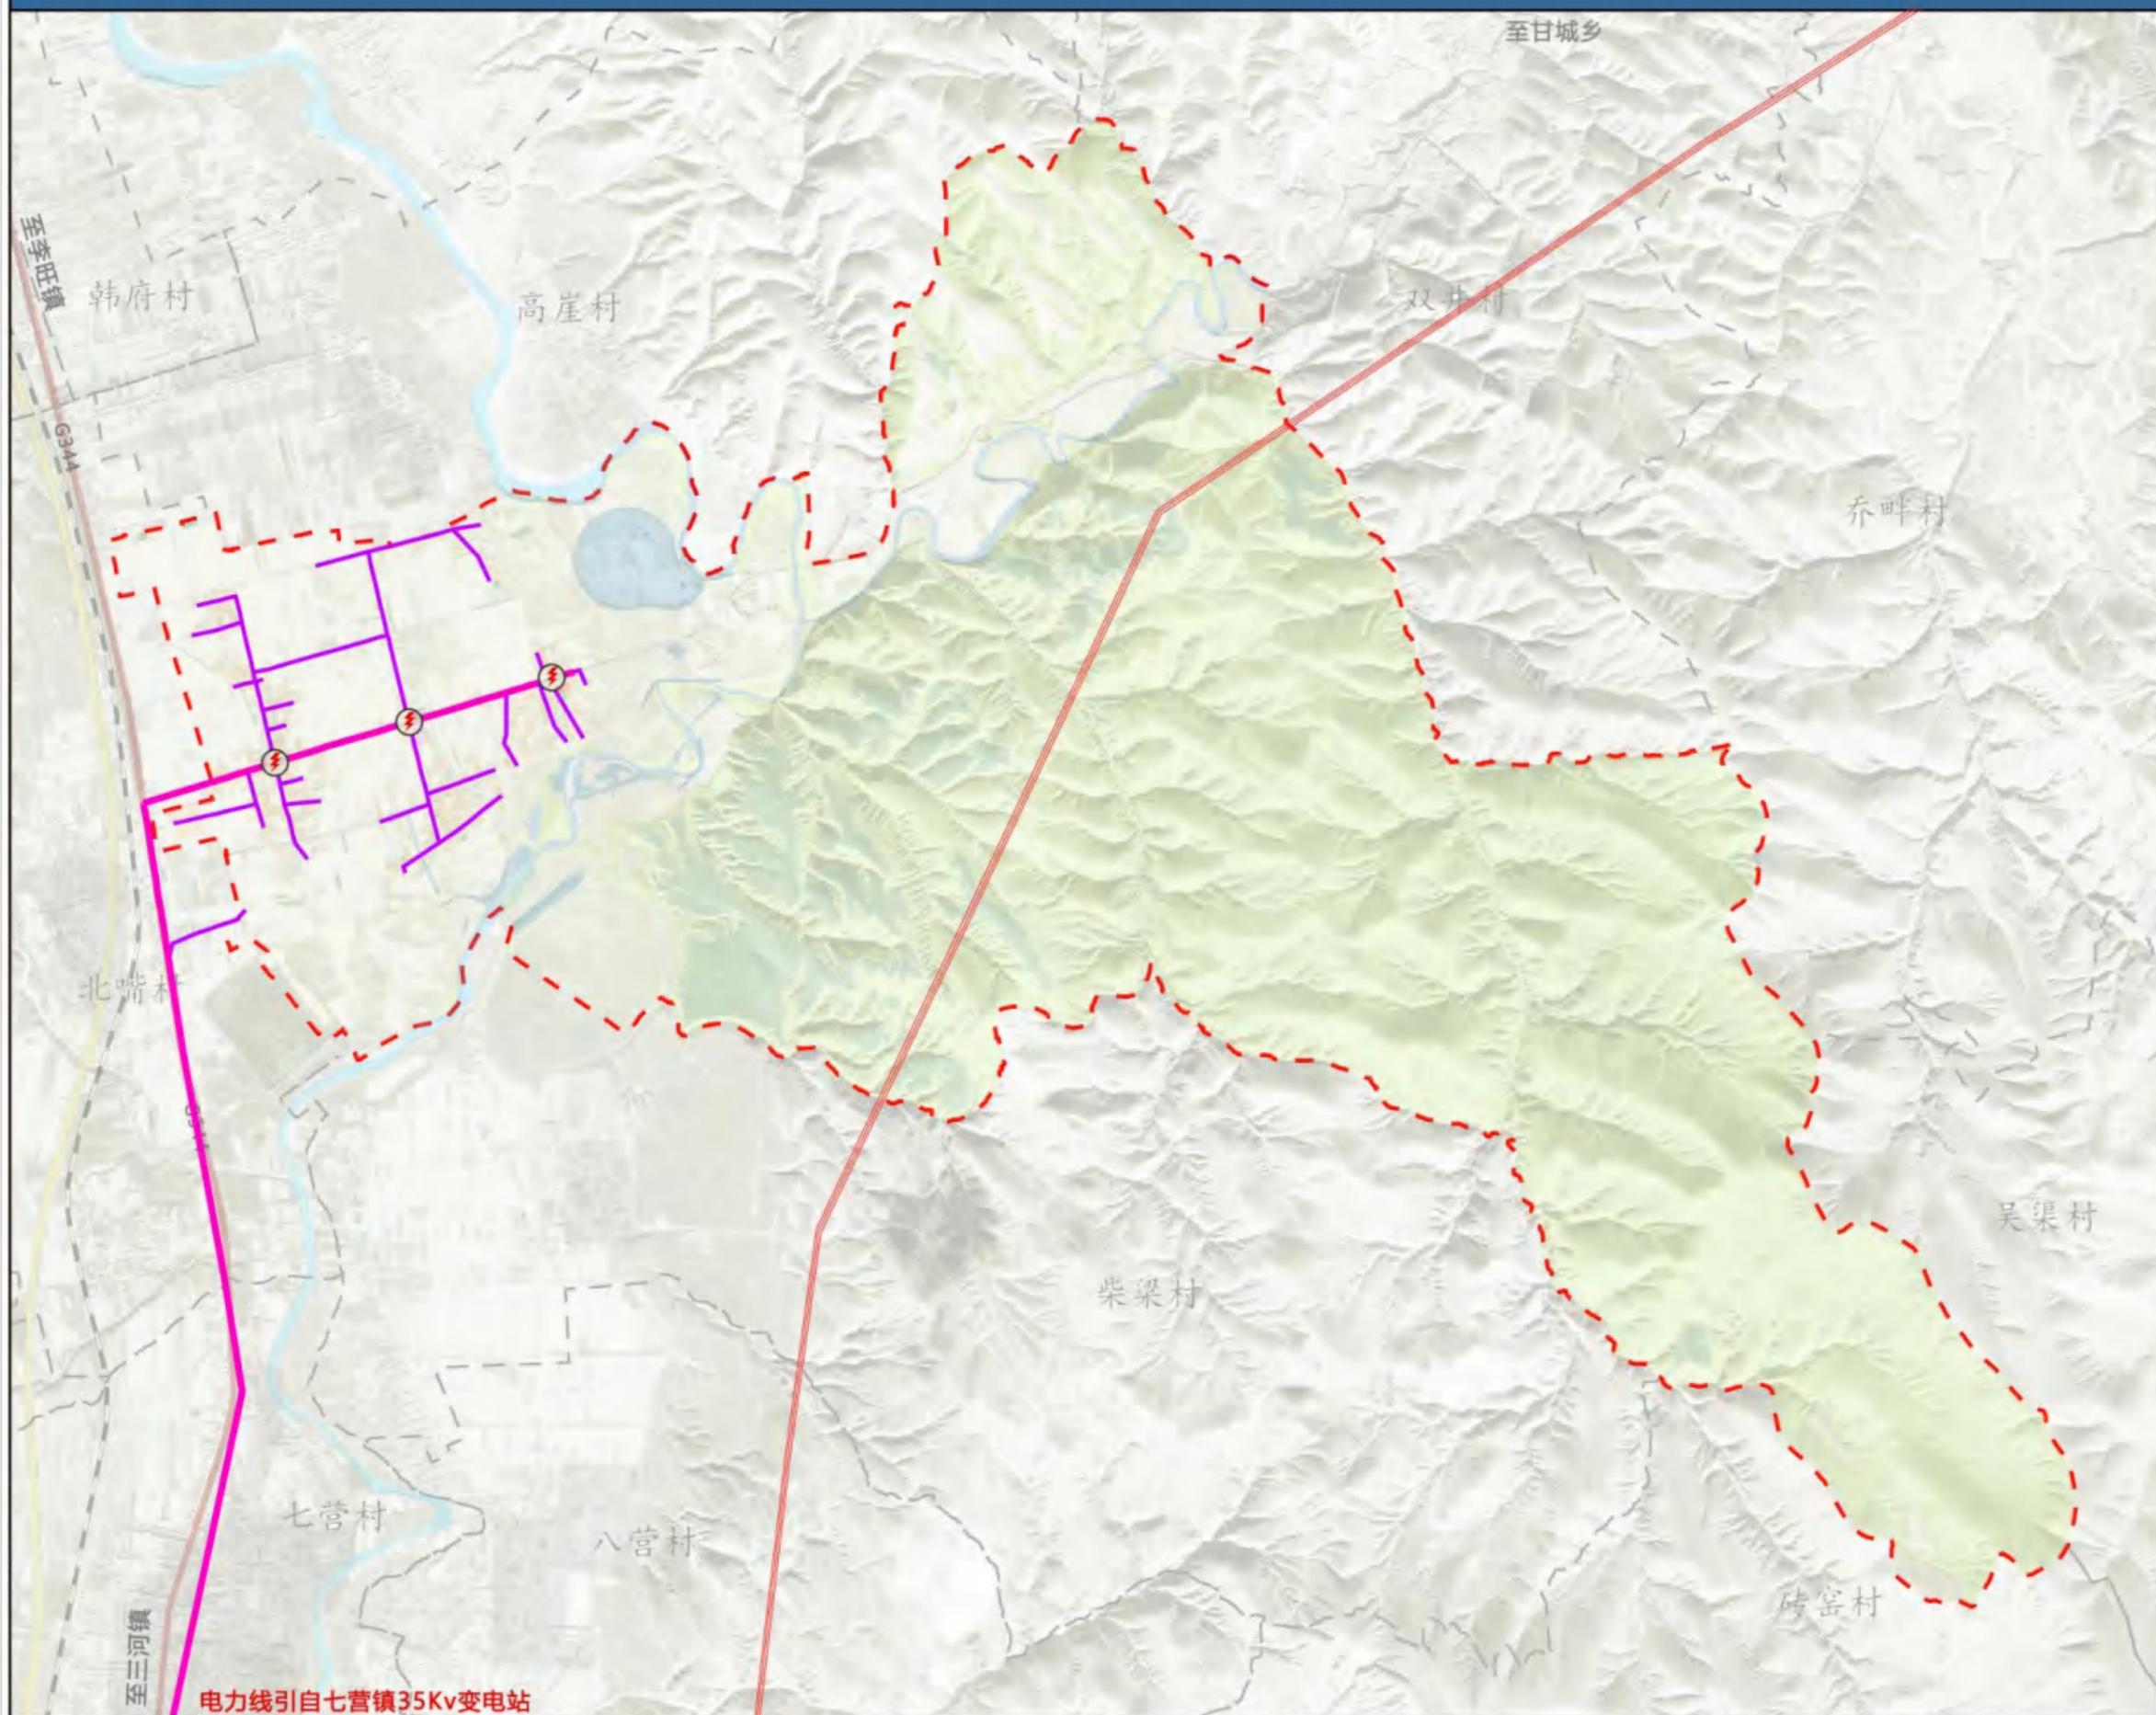


0 500 1000 2000 米

图例

- 变压器
- 110Kv线路
- 10Kv线路
- 0.4Kv线路
- 村界


海原县七营镇盘河村“多规合一”实用性村庄规划（2022-2035）

通信系统规划图

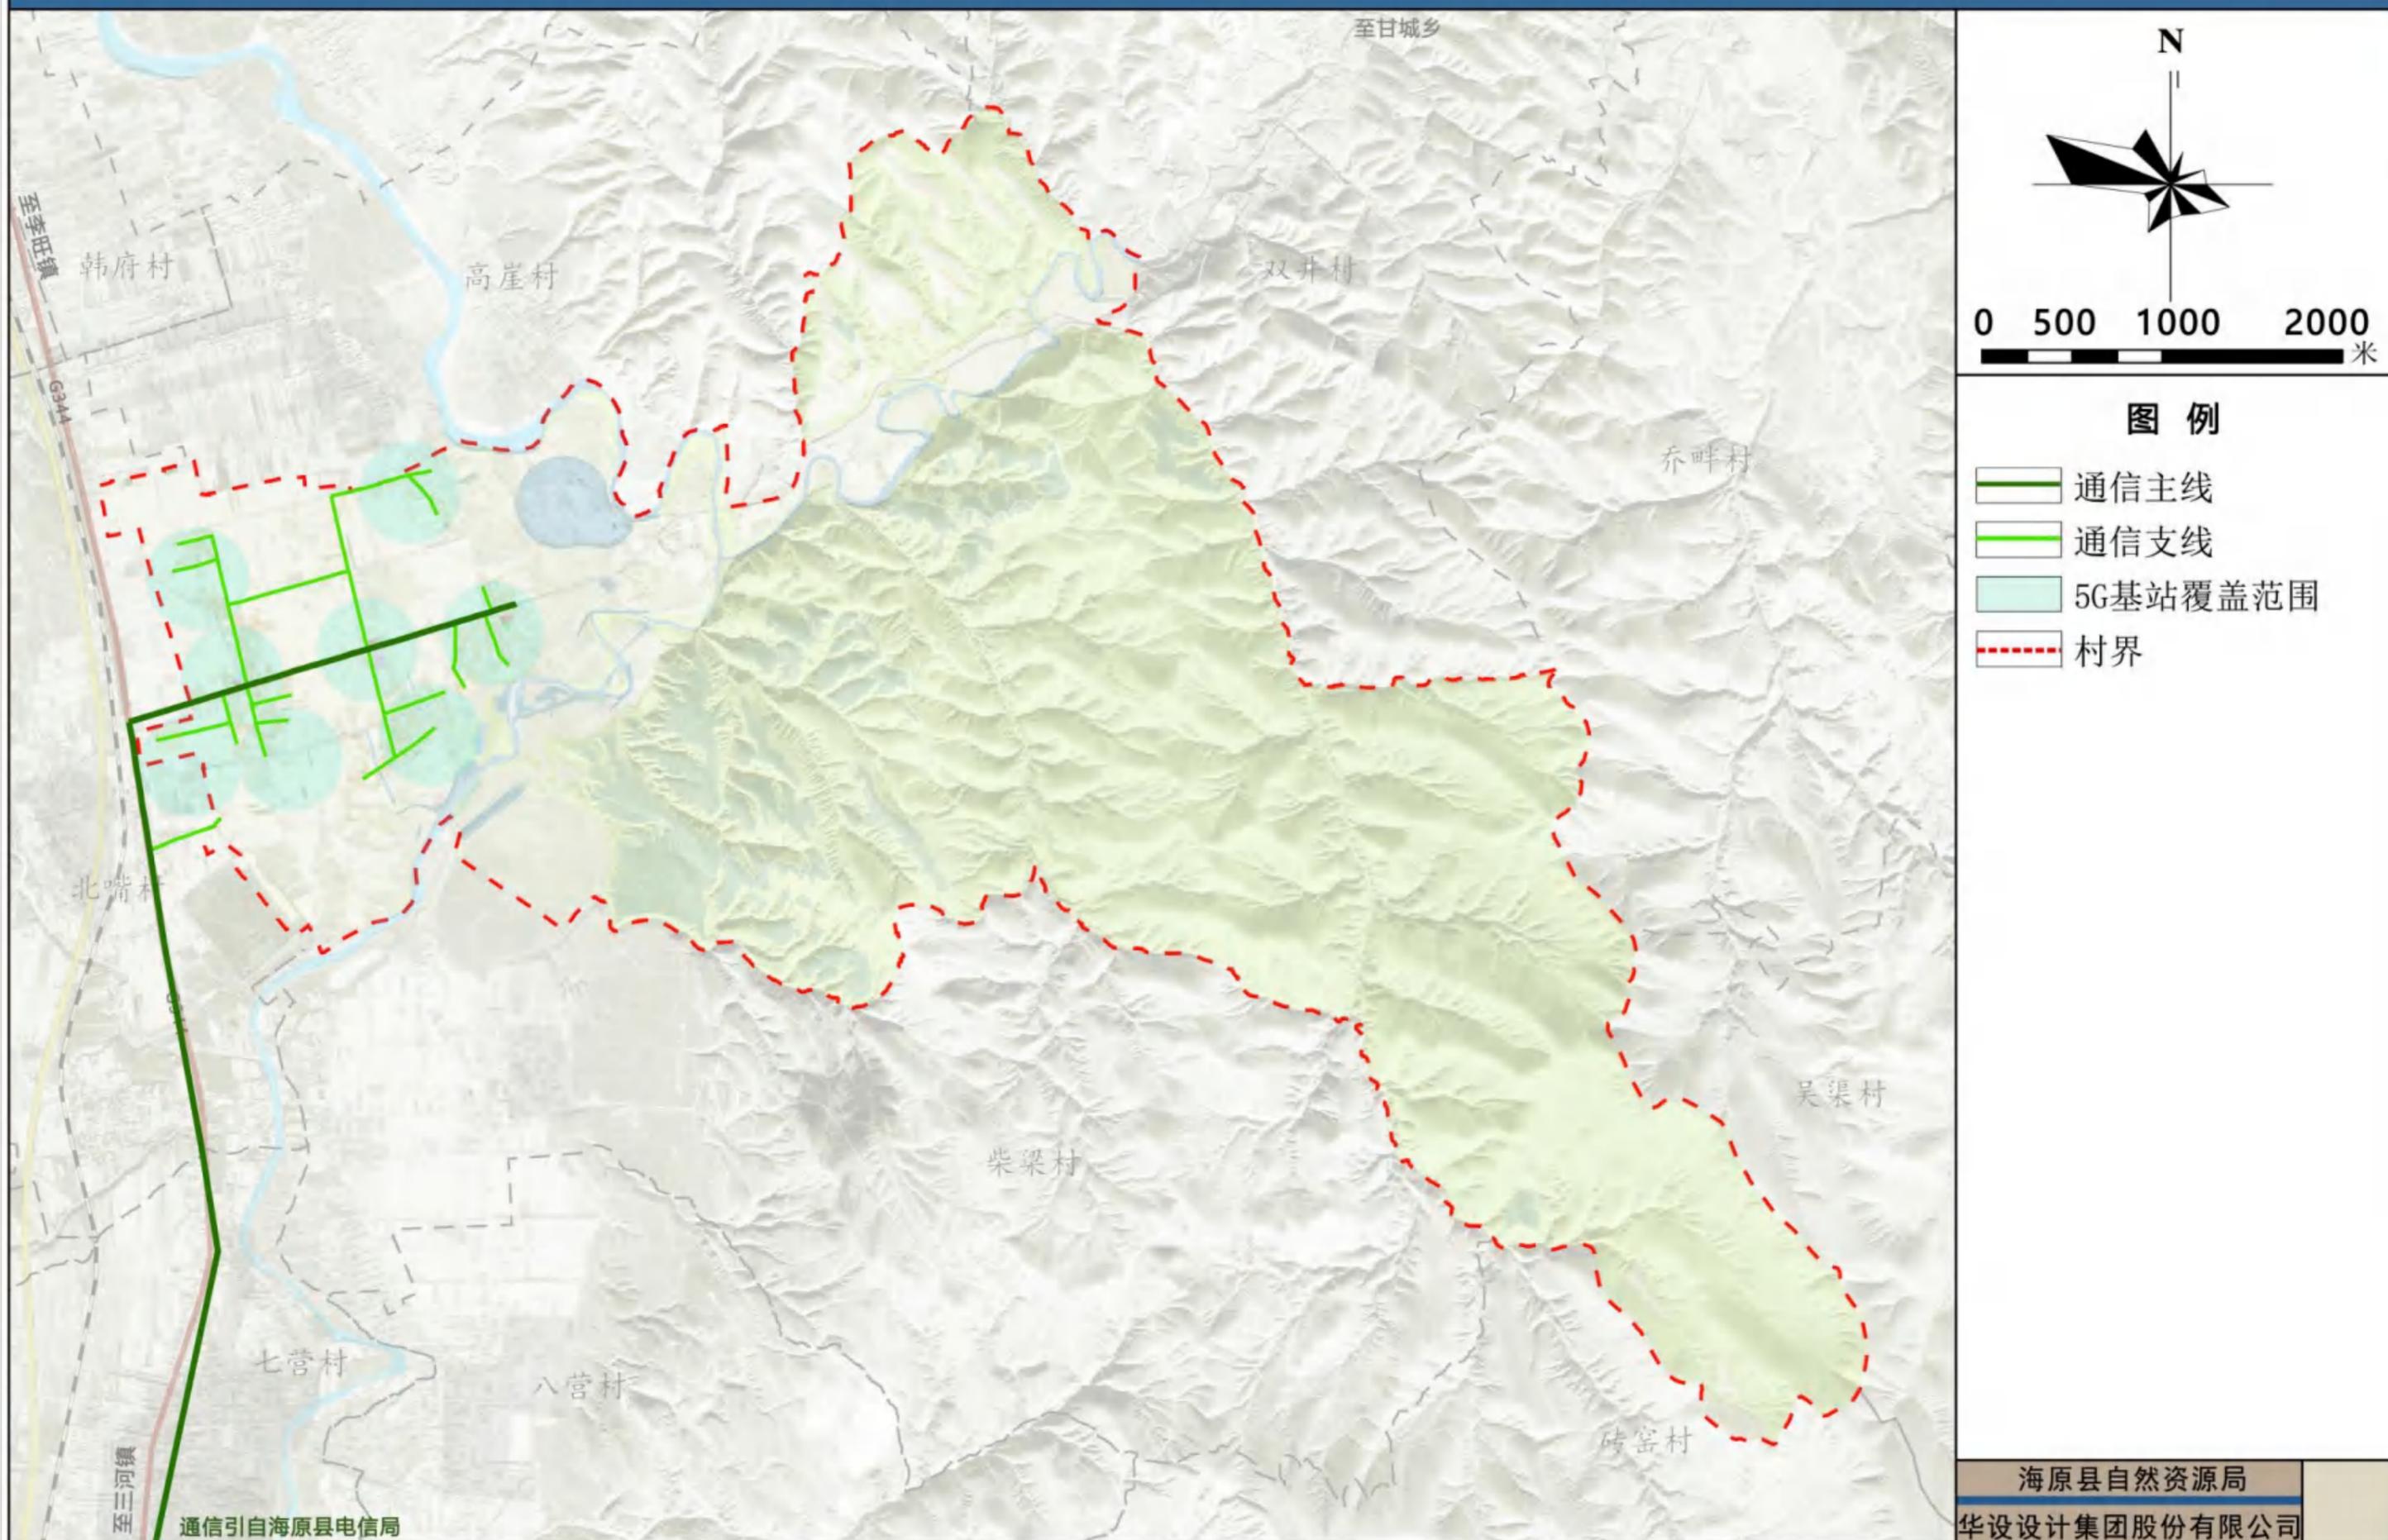

海原县七营镇盘河村“多规合一”实用性村庄规划（2022-2035）

—— 公共服务设施规划图

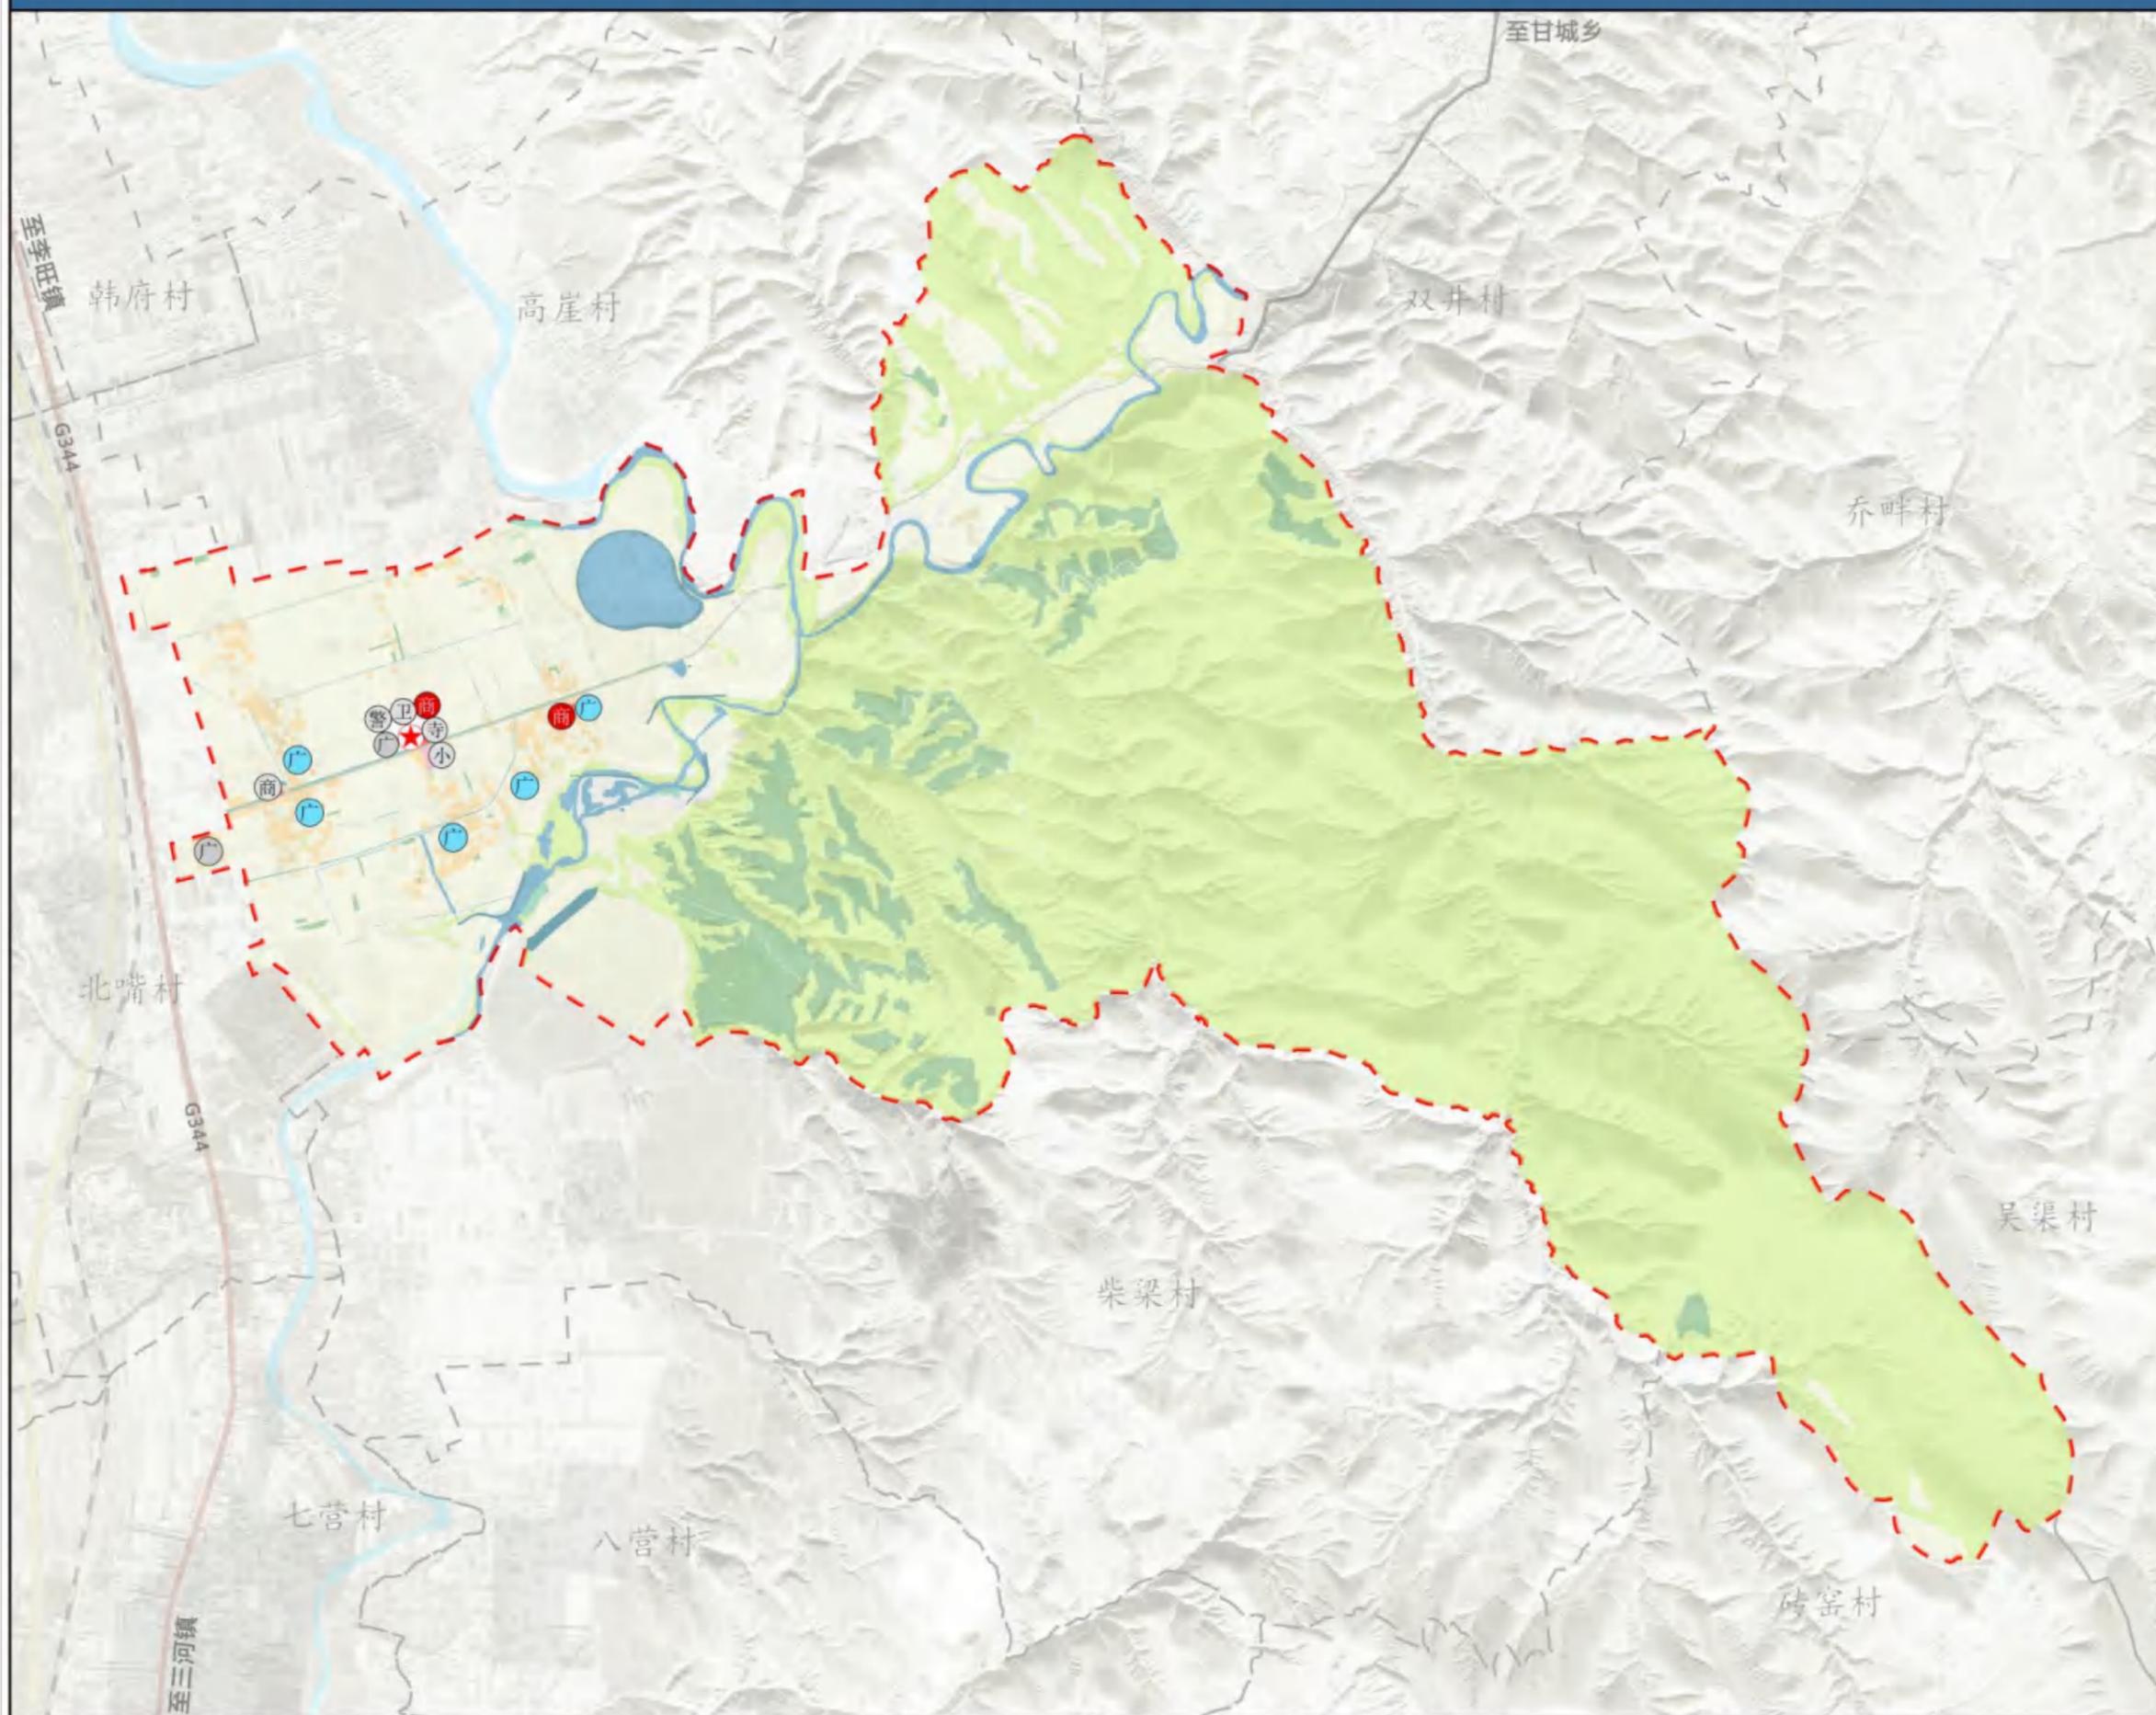




0 500 1000 2000 米

图例

- ⊕ 现状卫生室
- ⊗ 现状警务室
- ⊙ 现状商店
- ⊕ 现状广场
- ⊙ 现状小学
- ⊕ 现状寺庙
- ⊕ 新增活动广场
- ⊙ 新增村庄商业
- ★ 村委会
- 村界

海原县七营镇盘河村“多规合一”实用性村庄规划（2022-2035）

国土综合整治与生态修复规划图

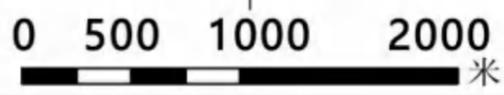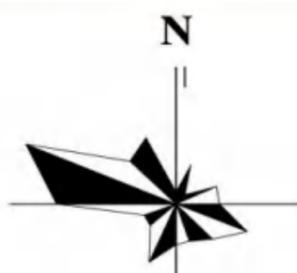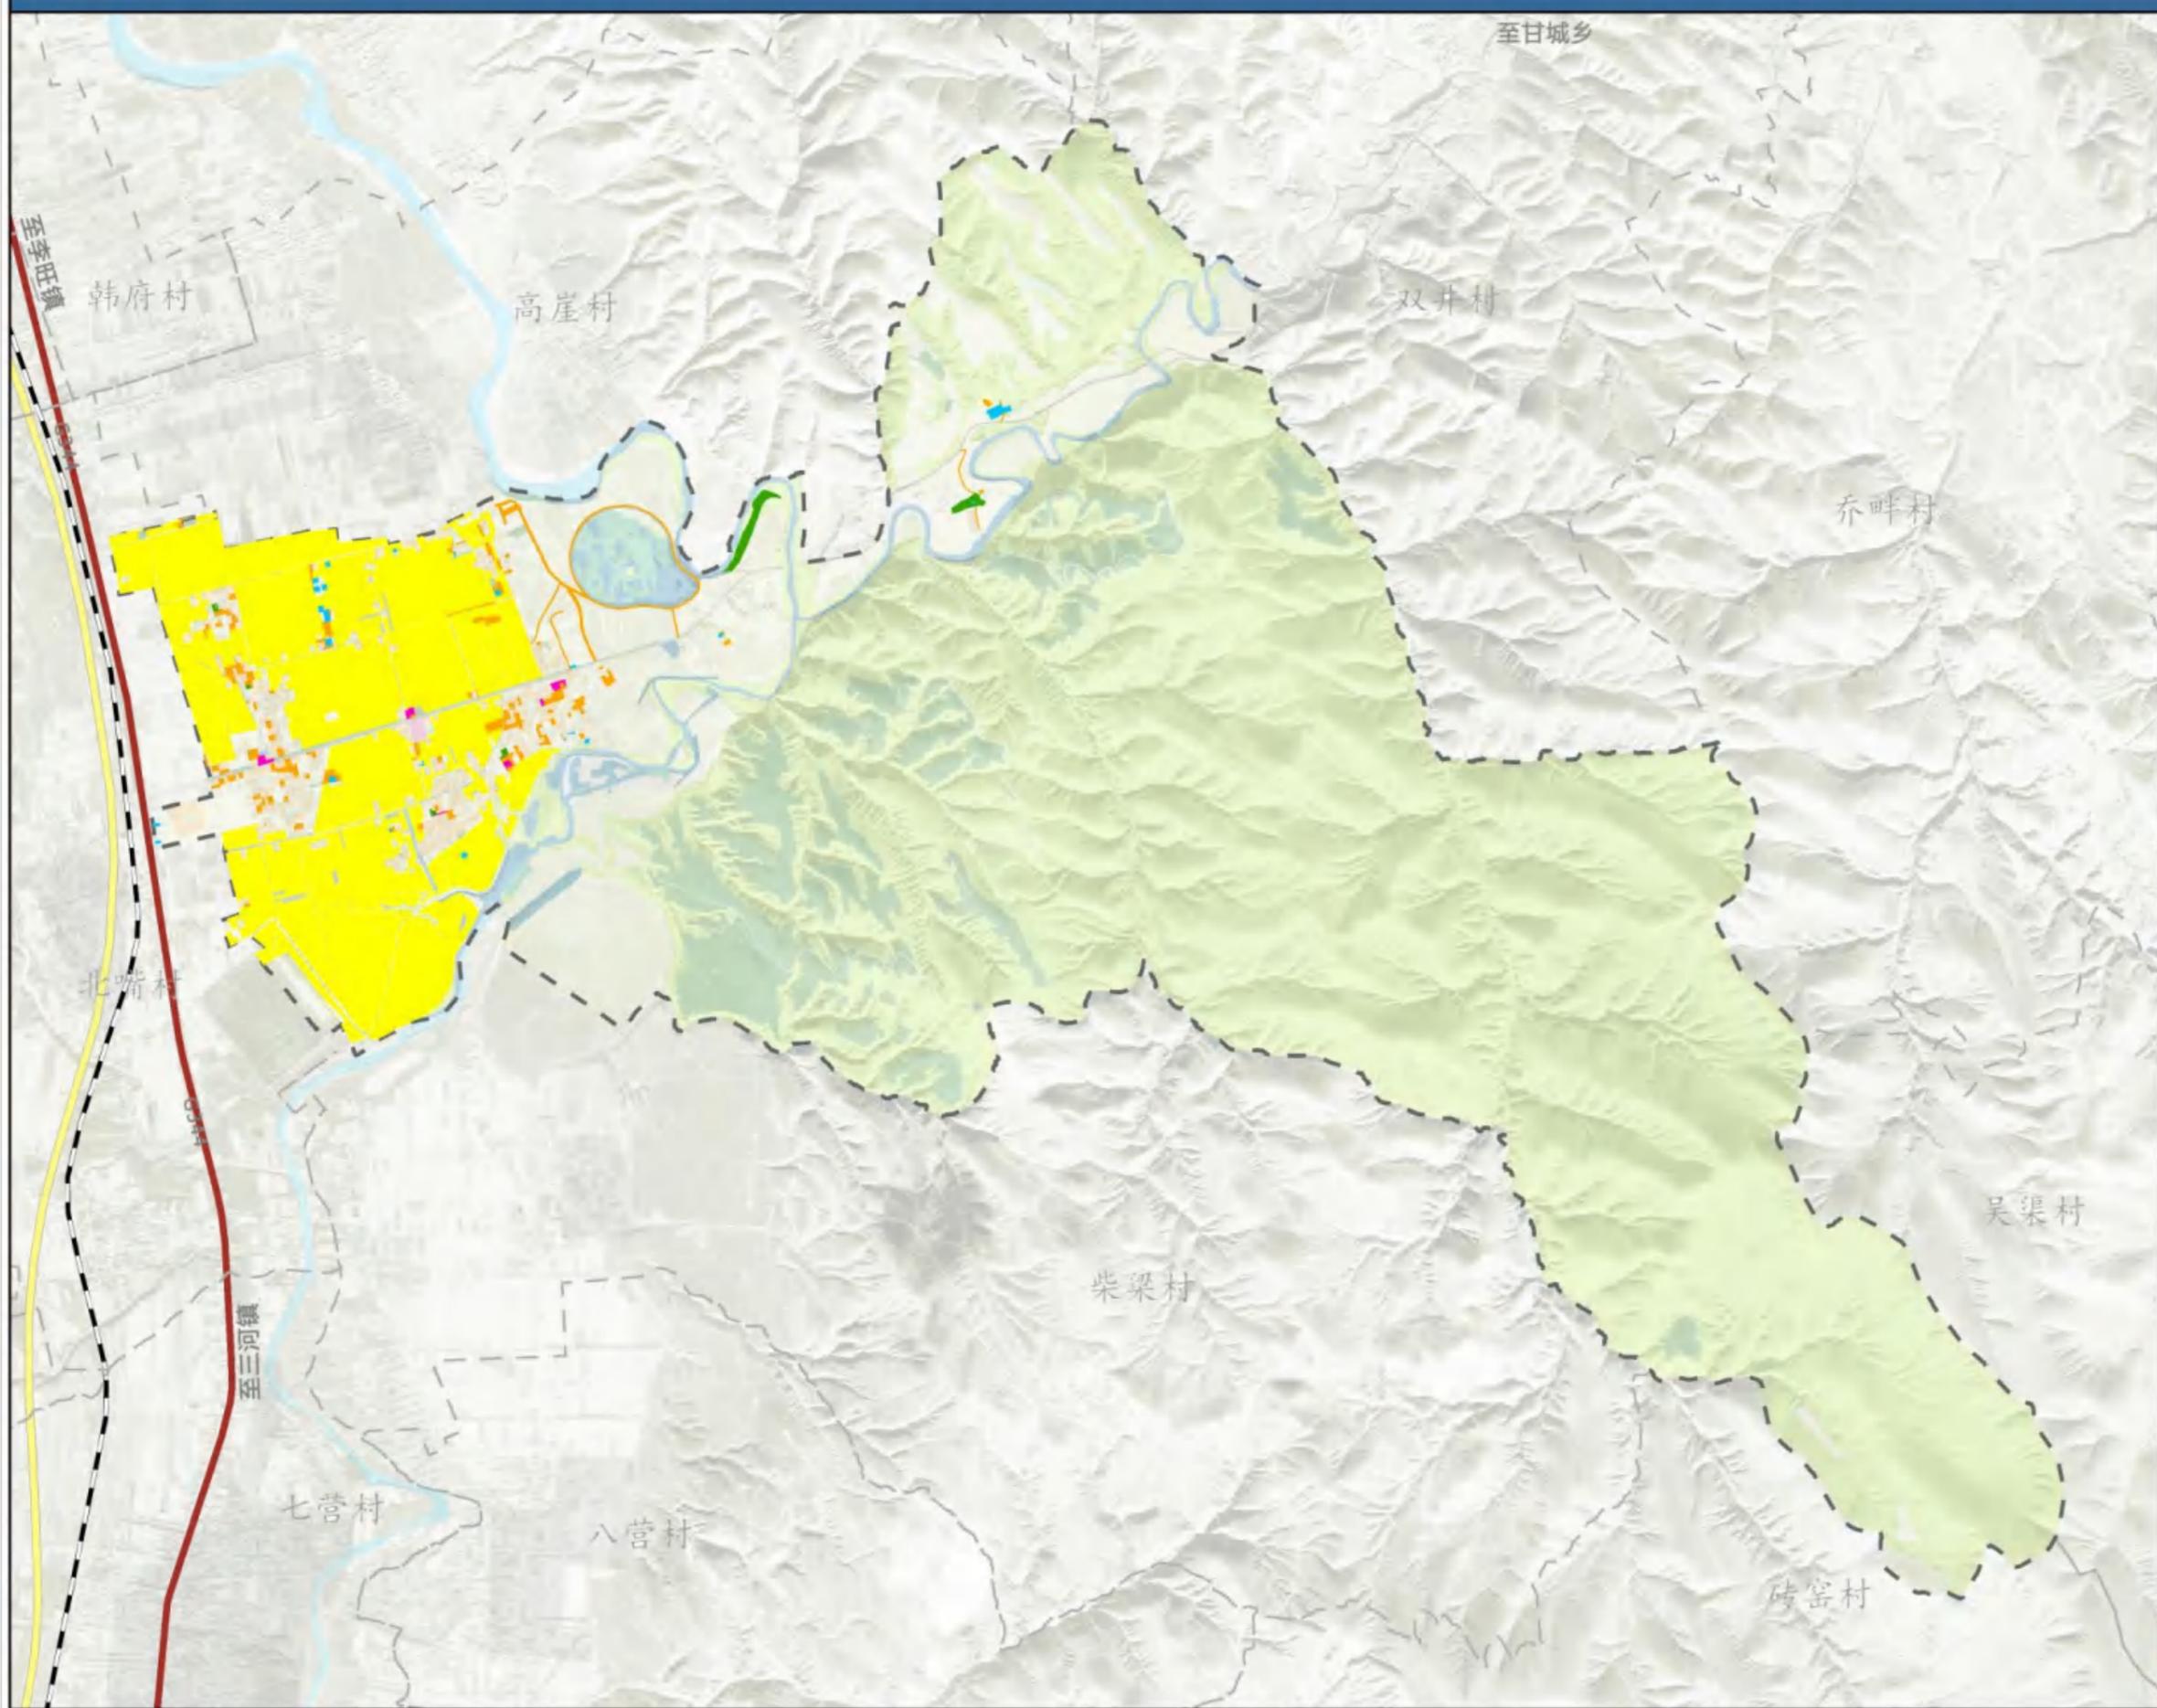


图例

- 高标准农田建设
- 一般农用地整理
- 建设用地整治
- 建设用地复垦
- 裸土地整治
- 村界


海原县七营镇盘河村“多规合一”实用性村庄规划（2022-2035）

——综合防灾减灾规划图

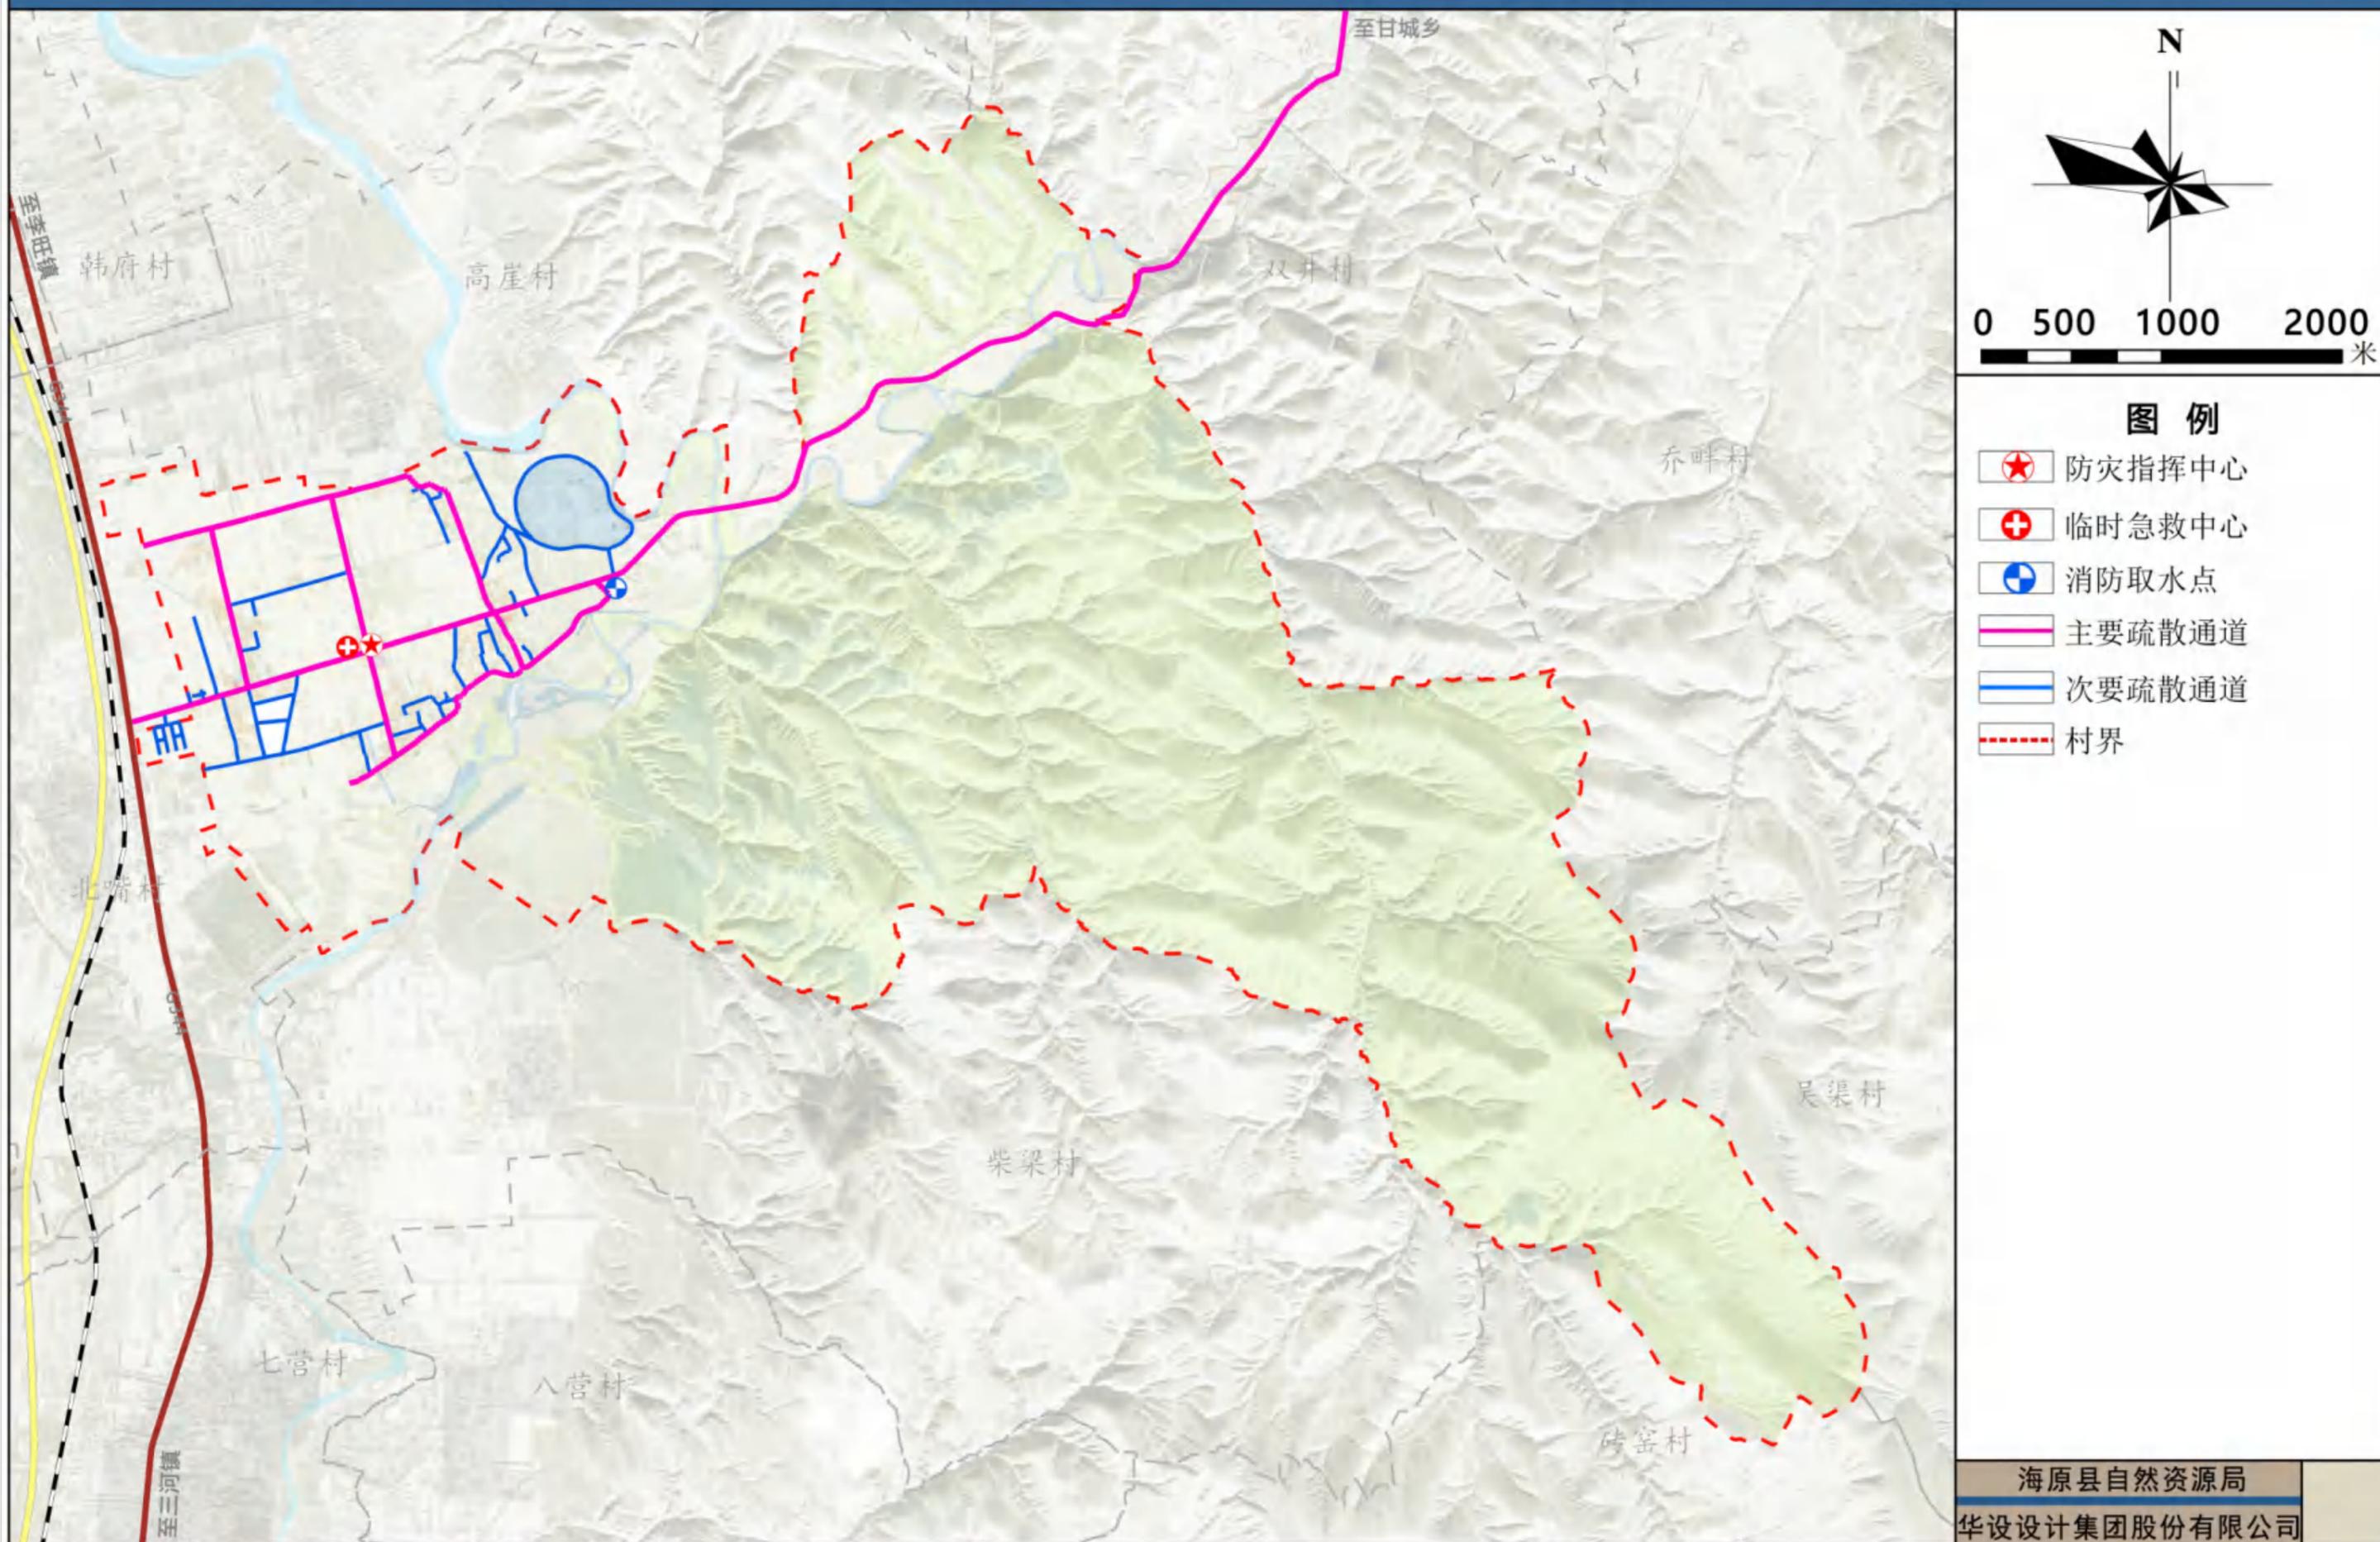

海原县七营镇盘河村“多规合一”实用性村庄规划（2022-2035）

——近期建设项目分布图

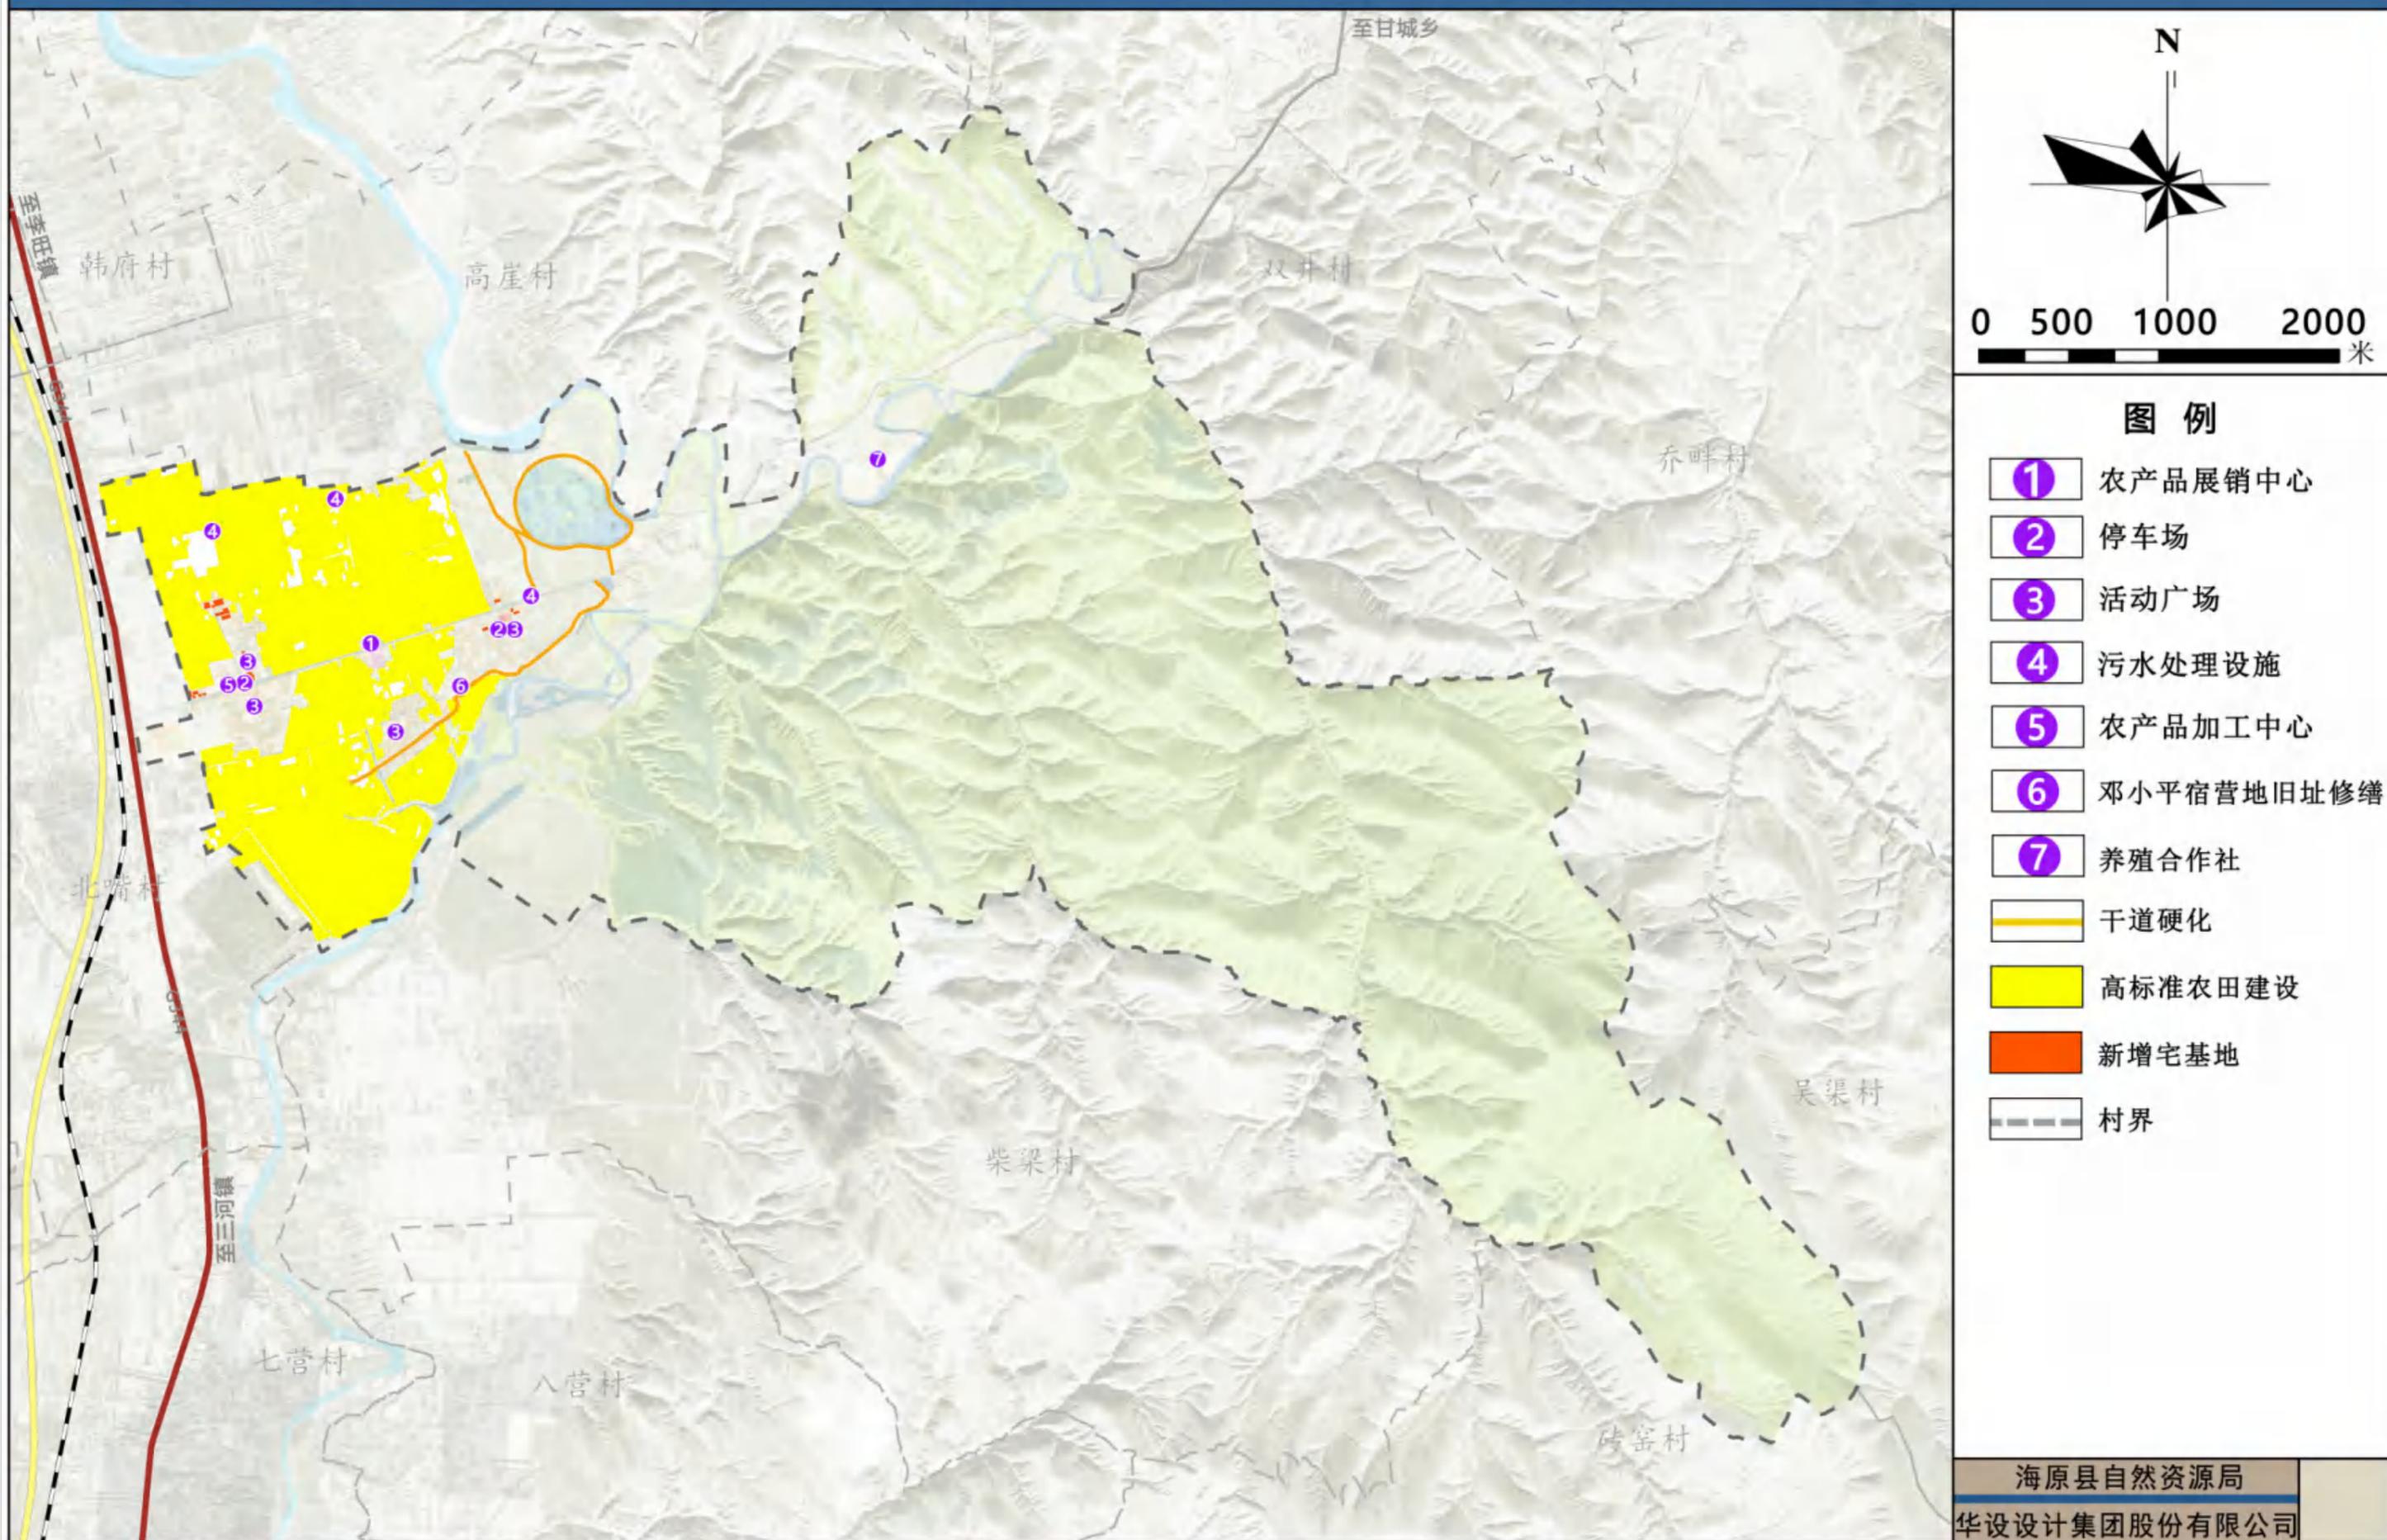

入户大门院墙整治



村庄主要道路整治



村庄活动广场整治



院落整治整治



盘河村把人居环境整治提升作为推动乡村振兴的支撑点，结合秋冬季农田水利基本建设、植绿增绿等重点工作，综合施策，统筹推进，采取集中攻坚、巩固提升、验收评比等方式，做到垃圾分类到位、污水治理到位、沟渠路房整治到位、公共服务到位。清理生活垃圾，建筑垃圾；清理蓄水池污水；完成农村改厕60座；整治私搭乱建2处。评比“美丽庭院”13户，推动人居环境水平整体提升。盘河村围绕植绿增绿，以“选优苗、种活树、严管理”为目标，制定植绿增绿苗木栽植技术规程，以种植国槐、金叶榆、河北杨等乔木树种为主，在主干道两侧全面补植，2022年累计种植国槐700株，云杉985株。



新建院落说明

庭院：院落的长宽尺寸为 18m*20m，院落面积 360 平方米 (0.54 亩) 在实际建设中，院落长宽尺寸可根据现状地形情况和村民要求做适当调整，但院落面积需控制在 0.6 亩以下。院落居住用房及附属用房建筑面积约 195 平方米，菜棚建筑面积 75 平方米，结合院落空间布局在院落内官设置 30-90 平方米的空地，打造小菜园，小果园，小花园等，庭院硬化建议采用青砖铺装。

立面：建筑的墙体颜色和屋顶、院墙、院门按照村庄风貌引导进行统一改造，红墙红瓦，简朴大方。

木质围栏：20cm底座，60cm高木质或防腐木围栏


人行道铺装

房屋、围墙、大门以白色调为主，灰色为辅，红色大门、红色屋顶






海原县七营镇盘河村“多规合一”实用性村庄规划（2022-2035）

——1队居民点建设规划图

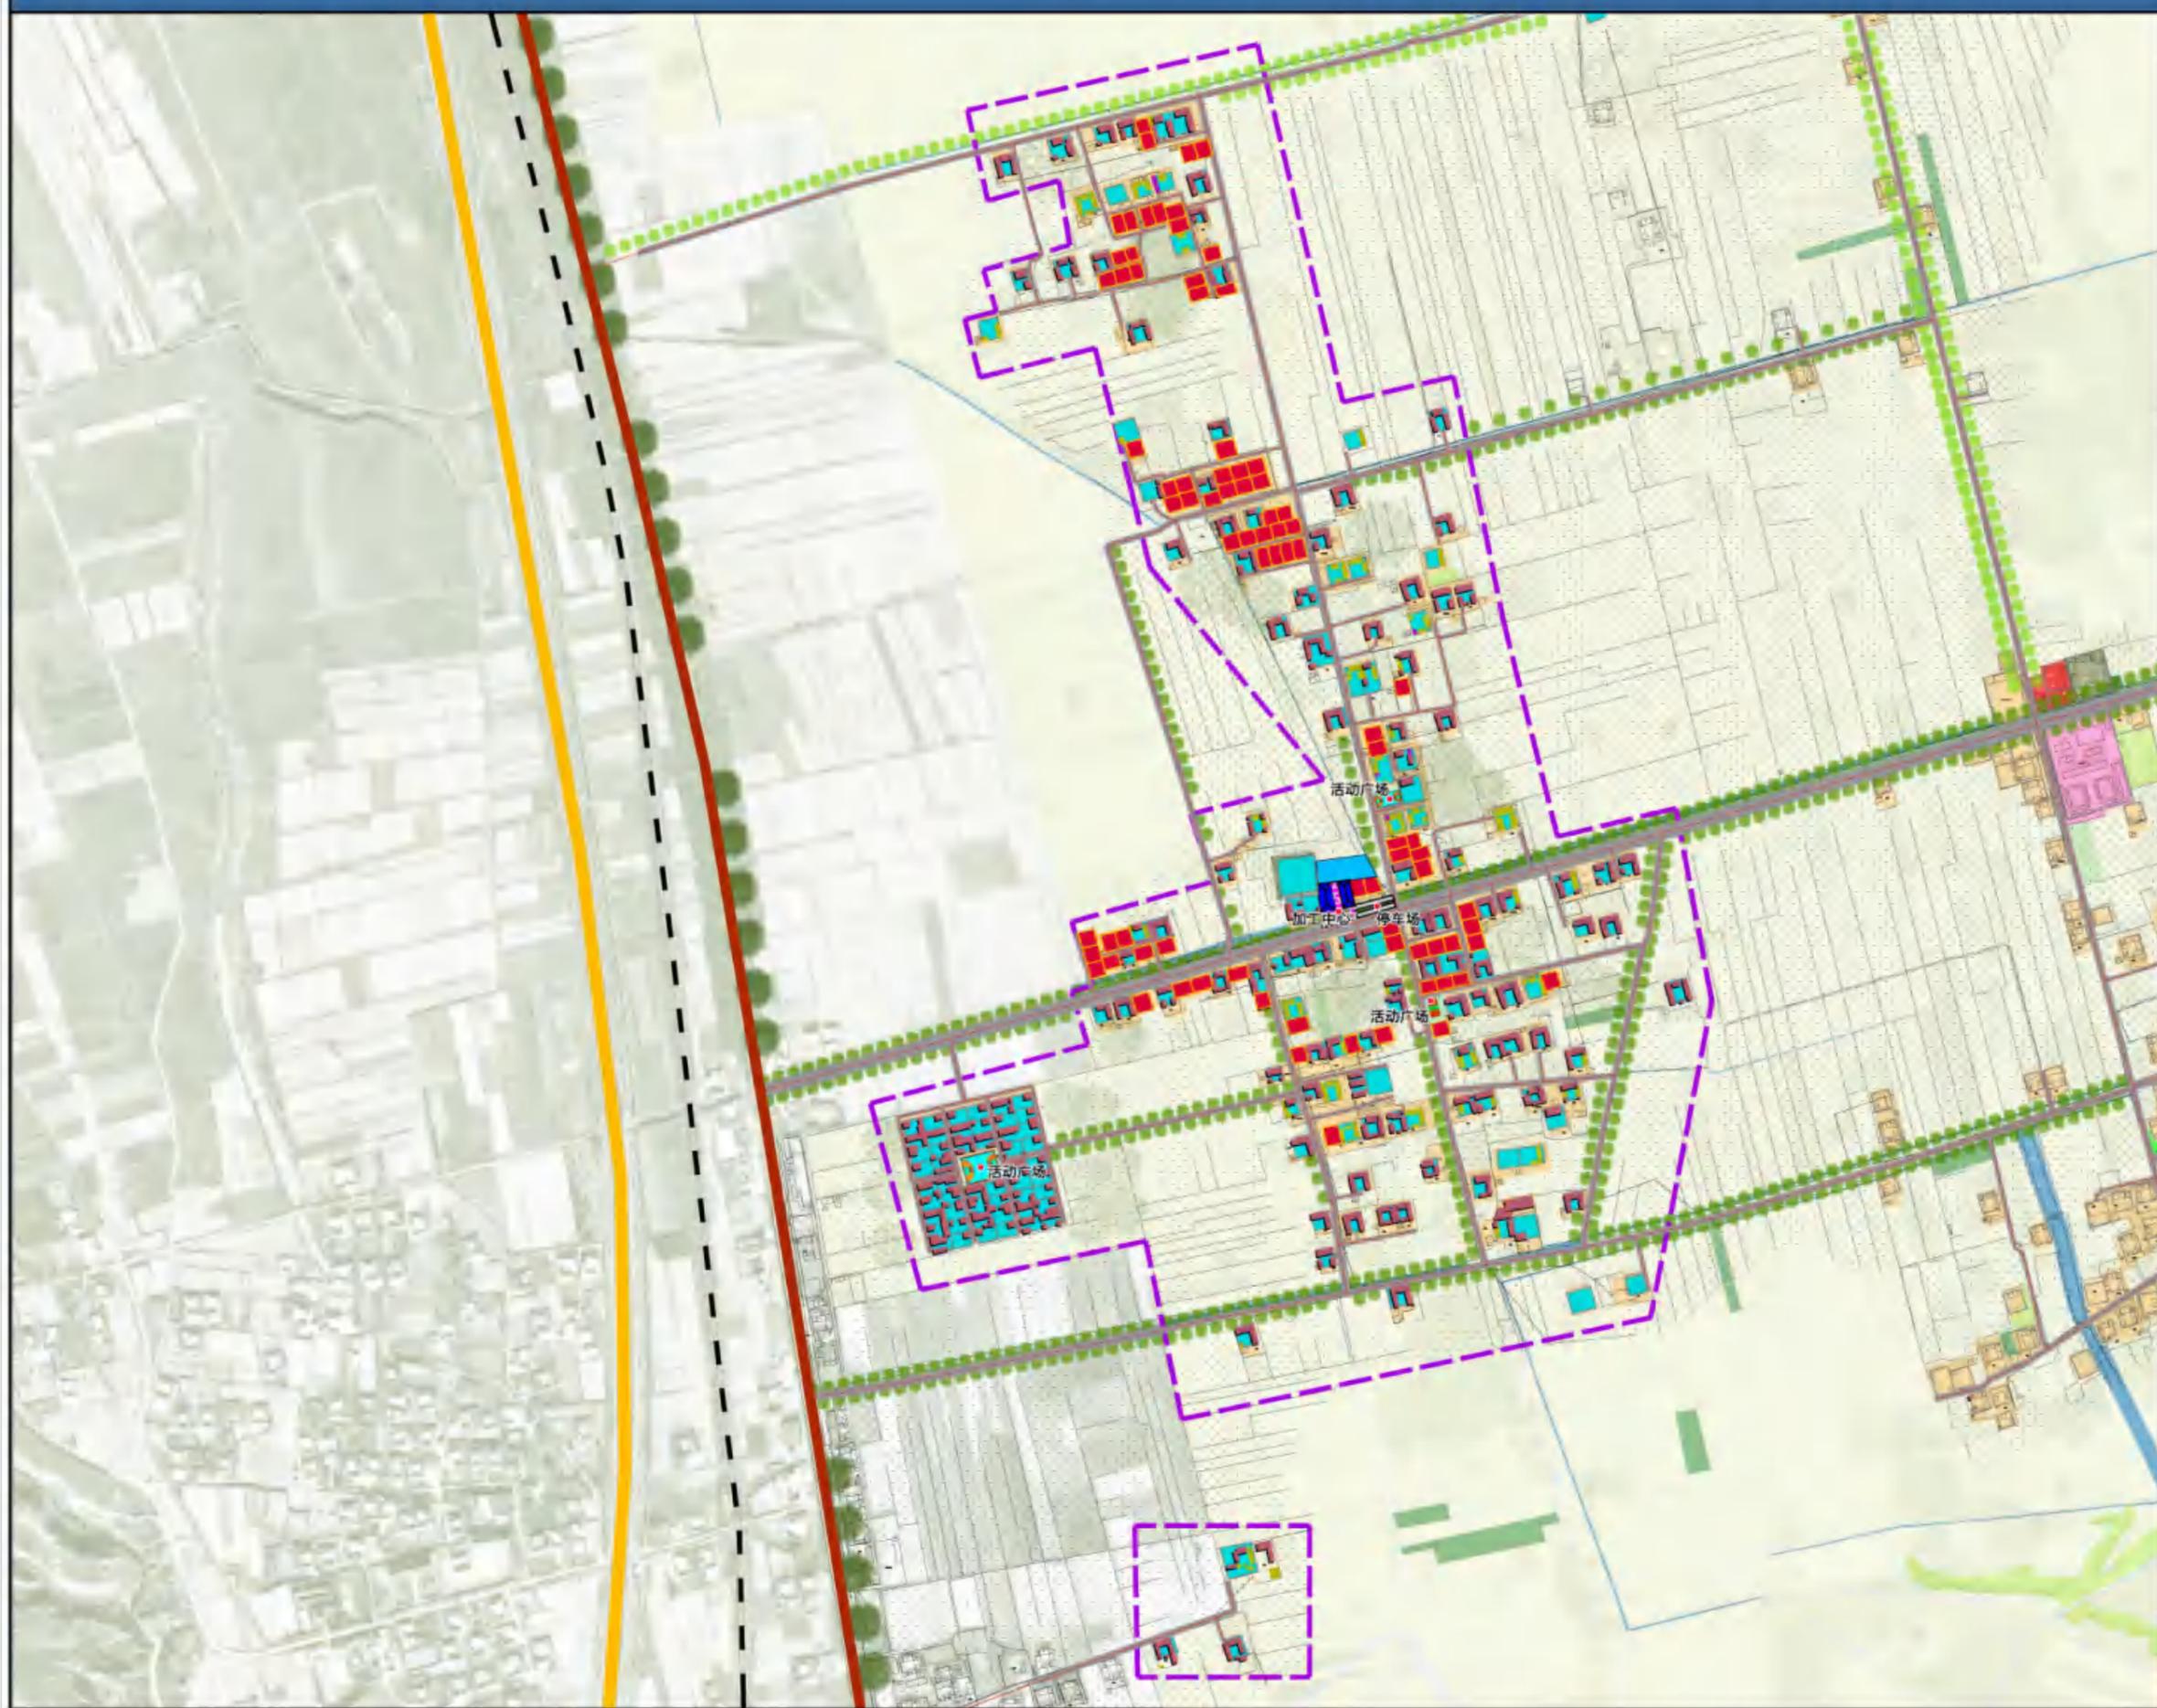




图例

-  现状宅基地
-  新增宅基地
-  1队居民点界线

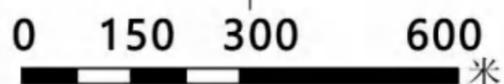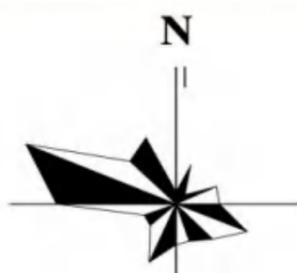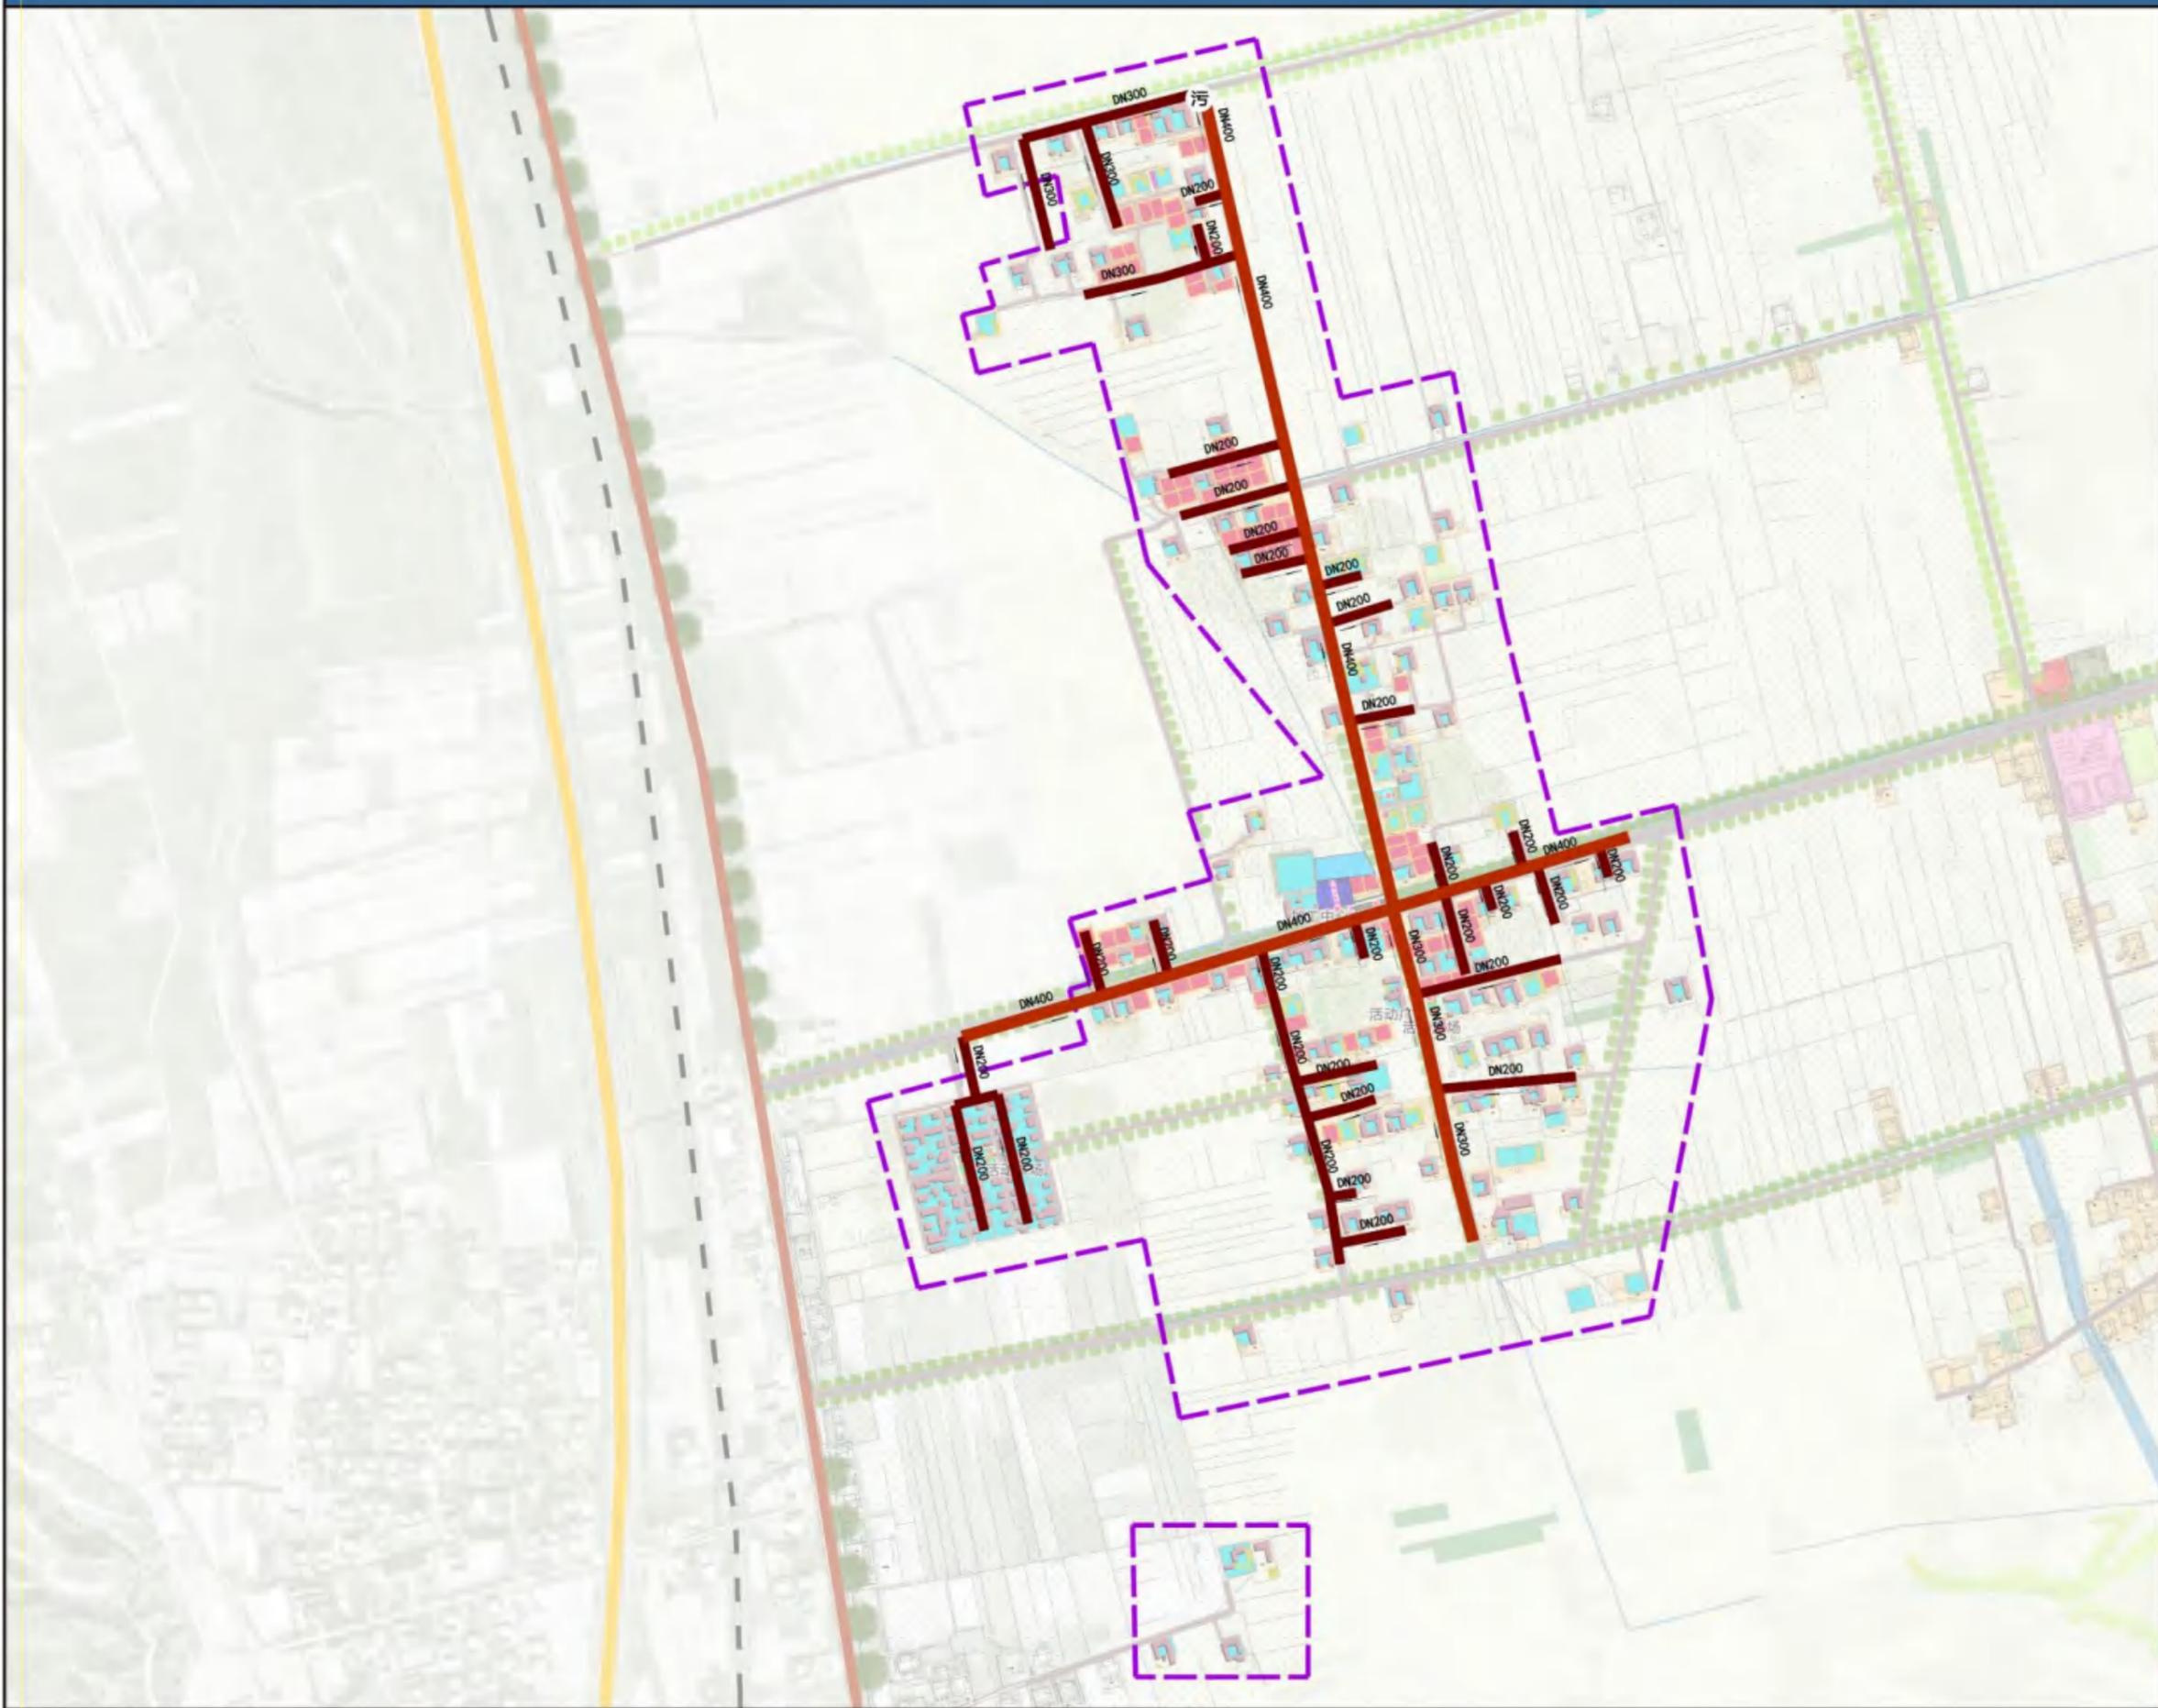

图例

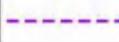-  污水干管
-  污水支管
-  1队队界
-  污水处理设施

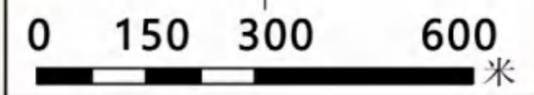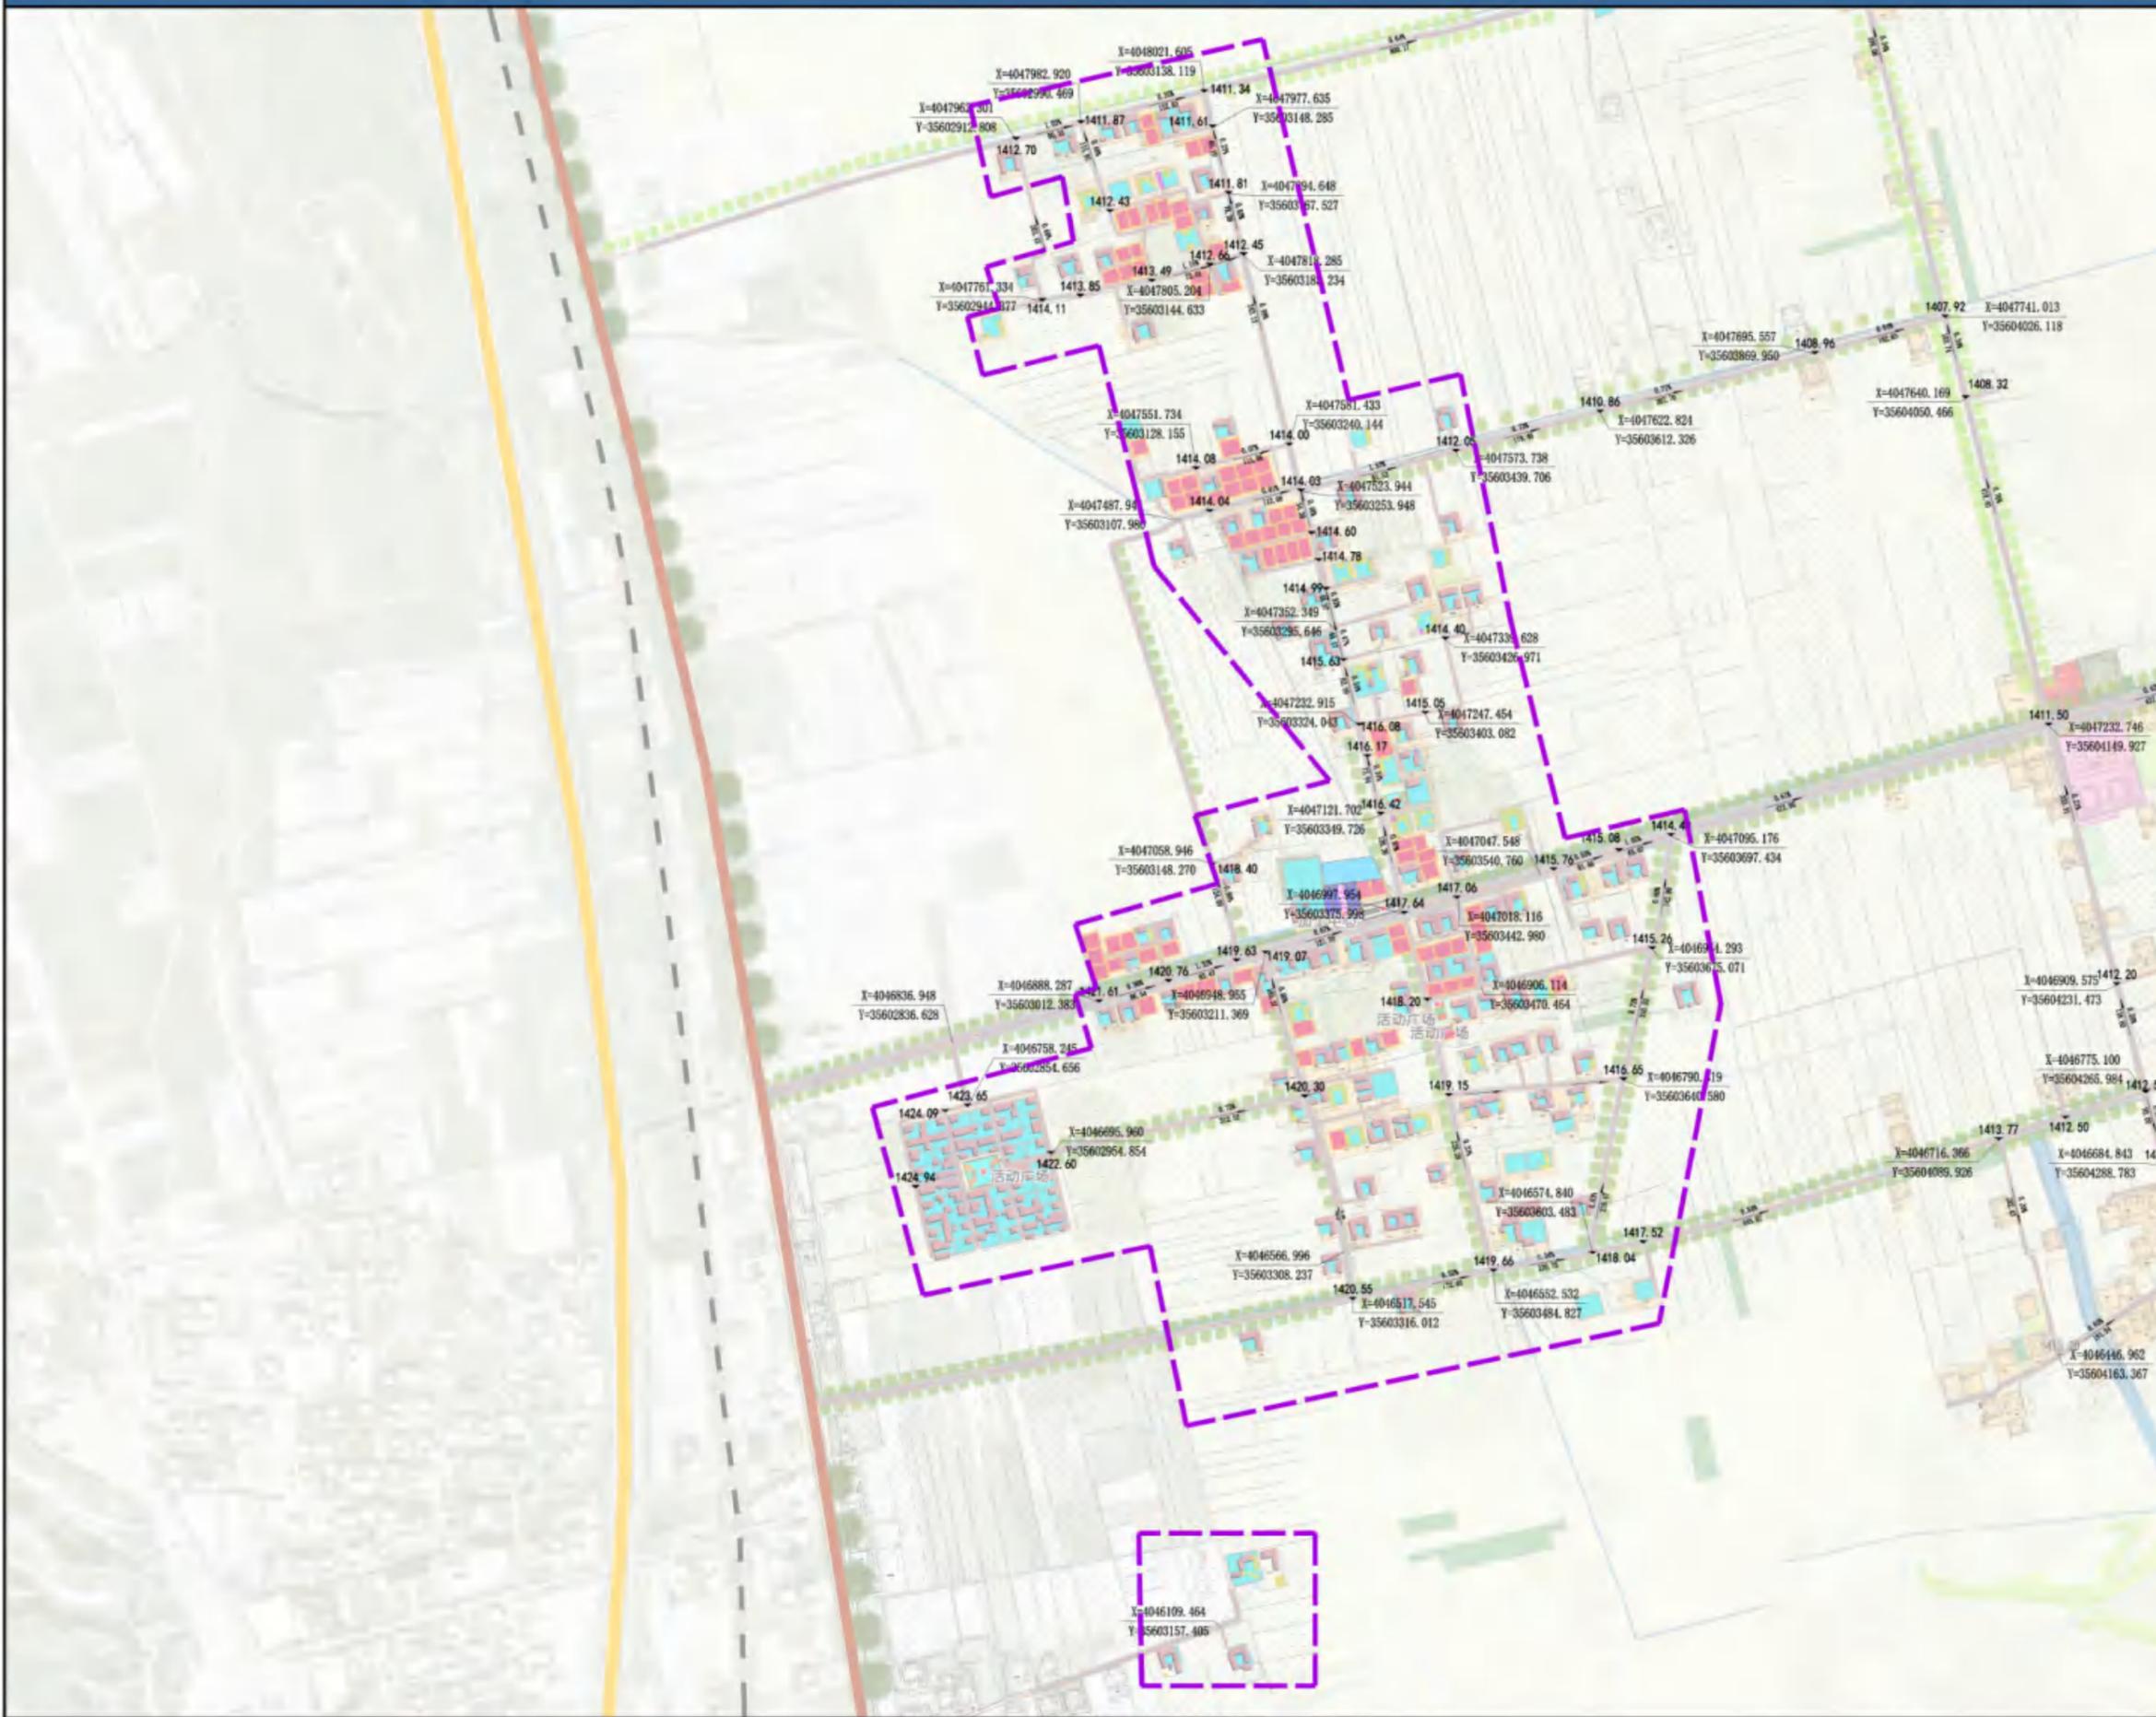


图例

- X=4047962.301
Y=35602912.808 坐标
- 1412.70 标高
- 0.07%
115.86° 坡度坡向
- 1队队界

海原县七营镇盘河村“多规合一”实用性村庄规划（2022-2035）

2、3队居民点建设规划图

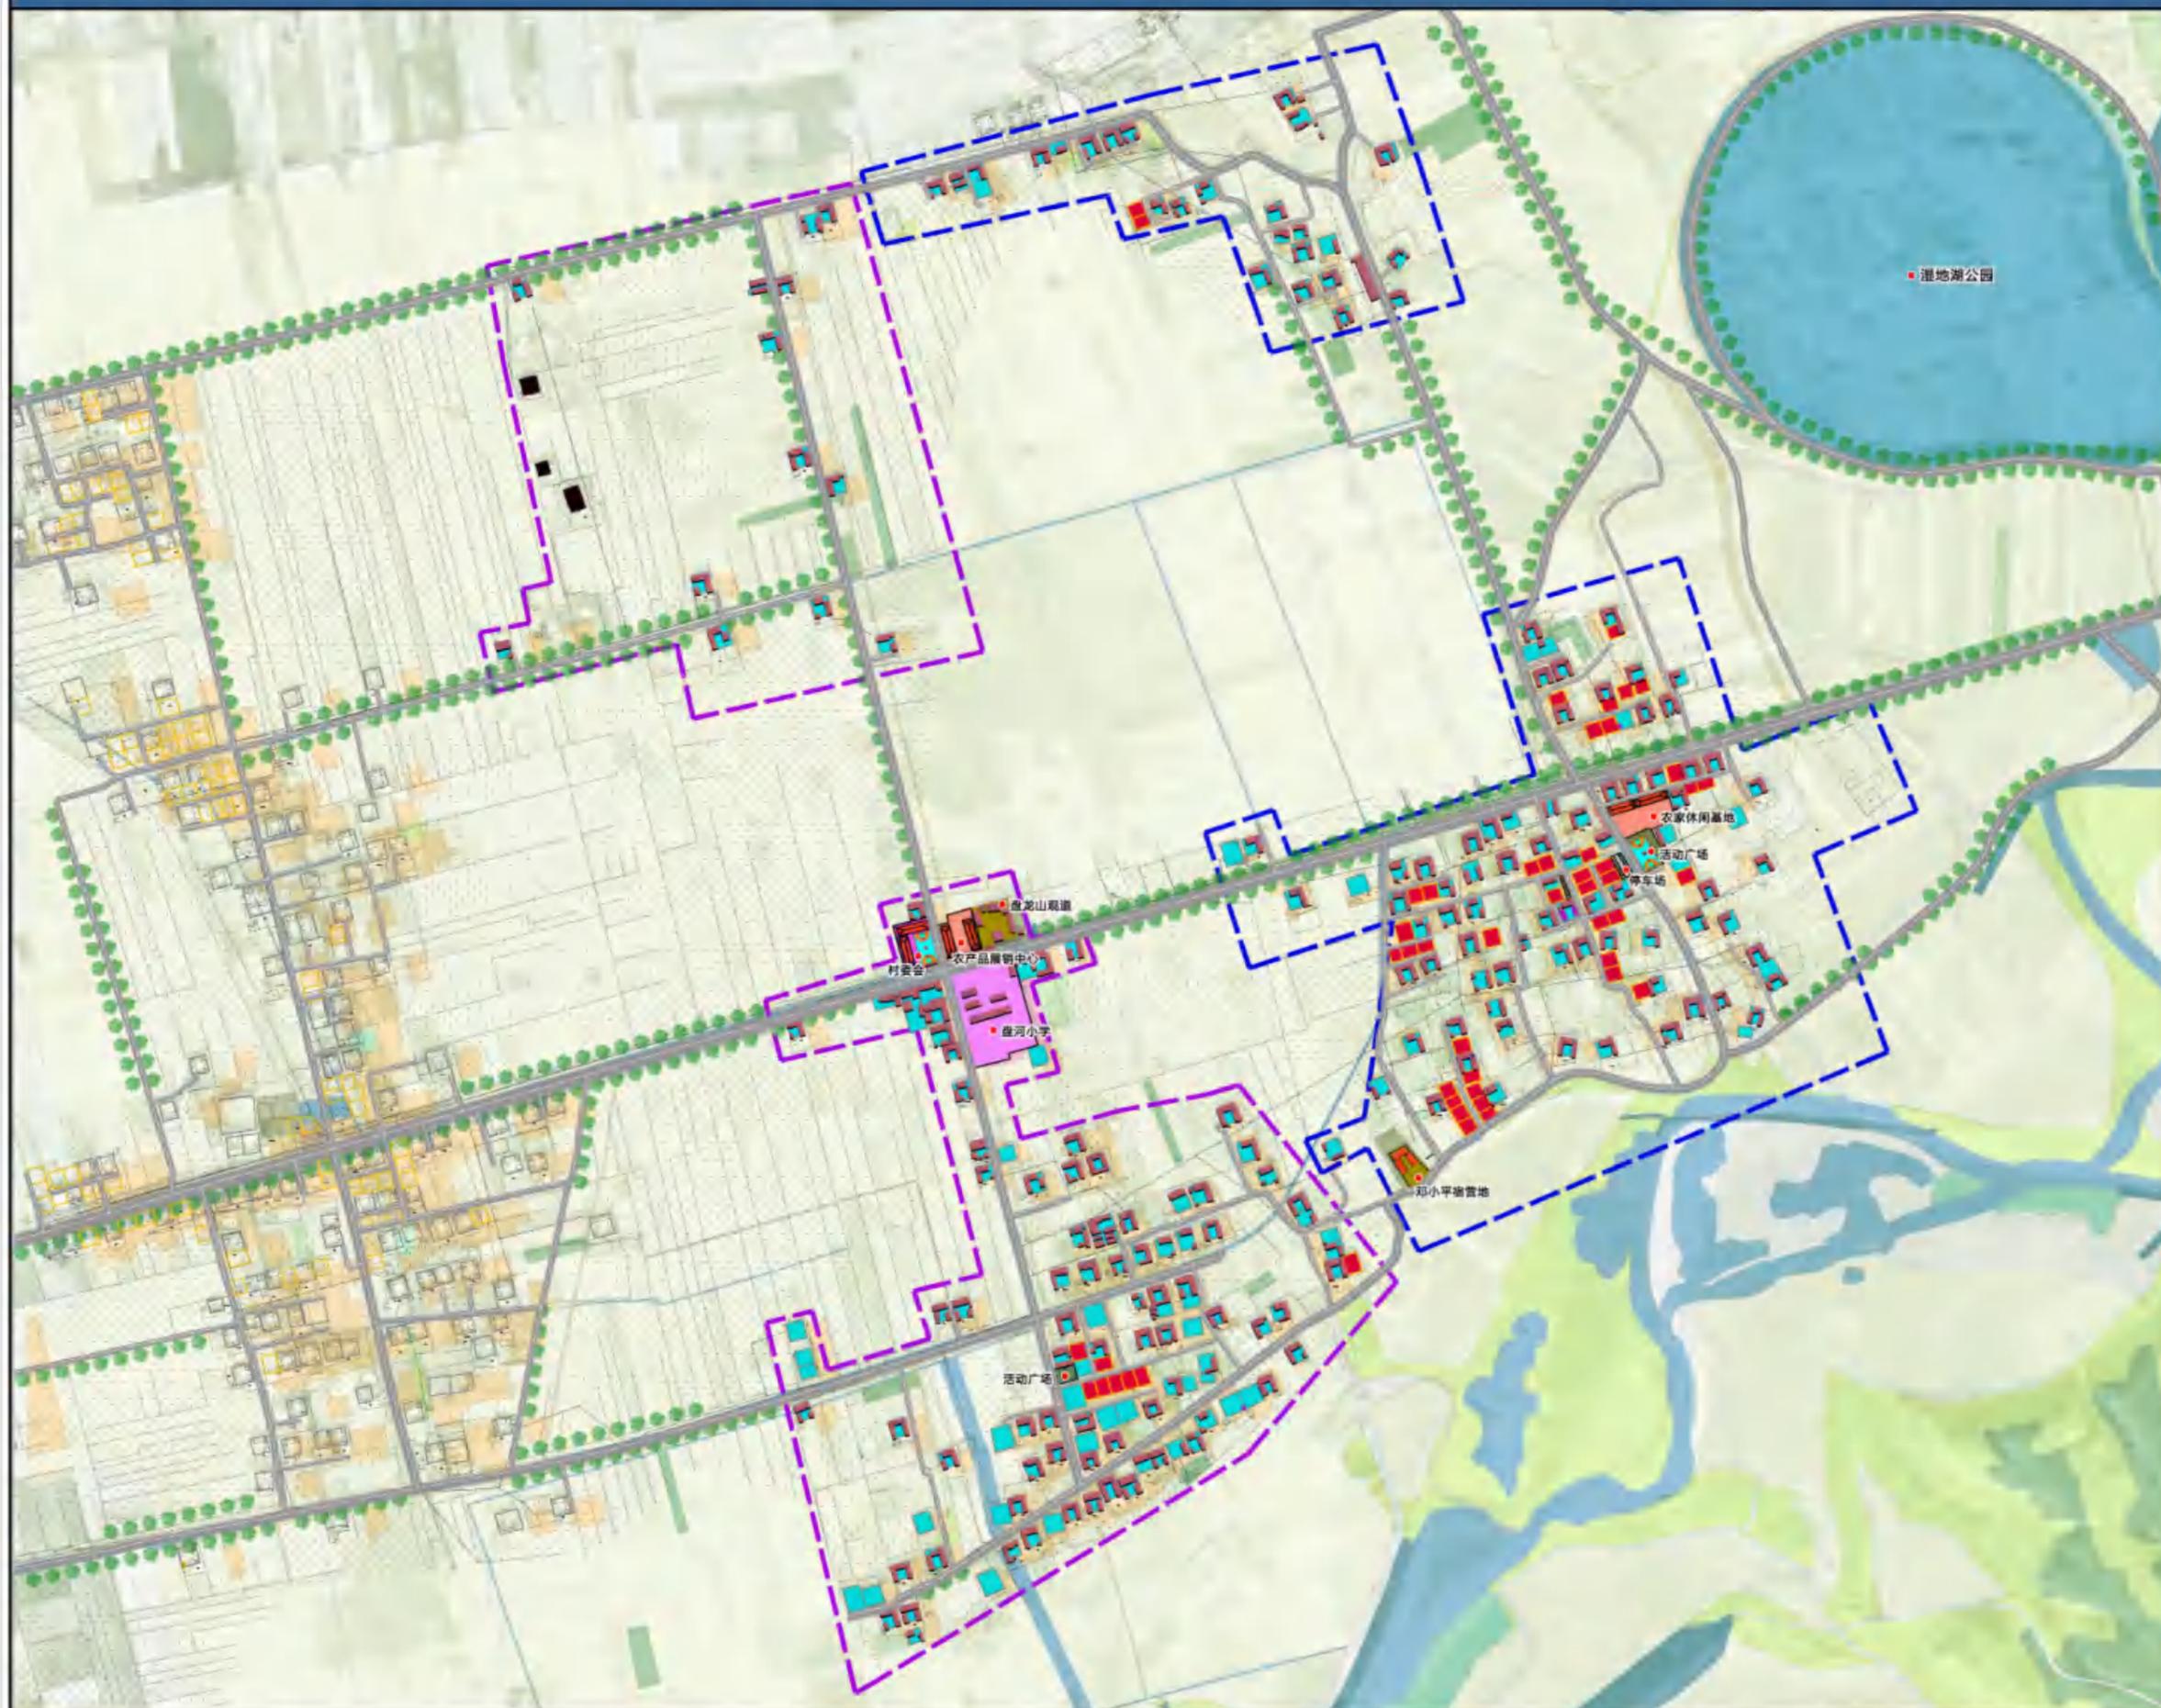



0 150 300 600 米

图例

-  现状宅基地
-  新增宅基地
-  拆除宅基地
-  2队居民点界线
-  3队居民点界线




海原县七营镇盘河村“多规合一”实用性村庄规划（2022-2035）

2、3队居民道路竖向规划图

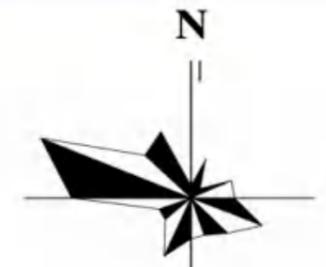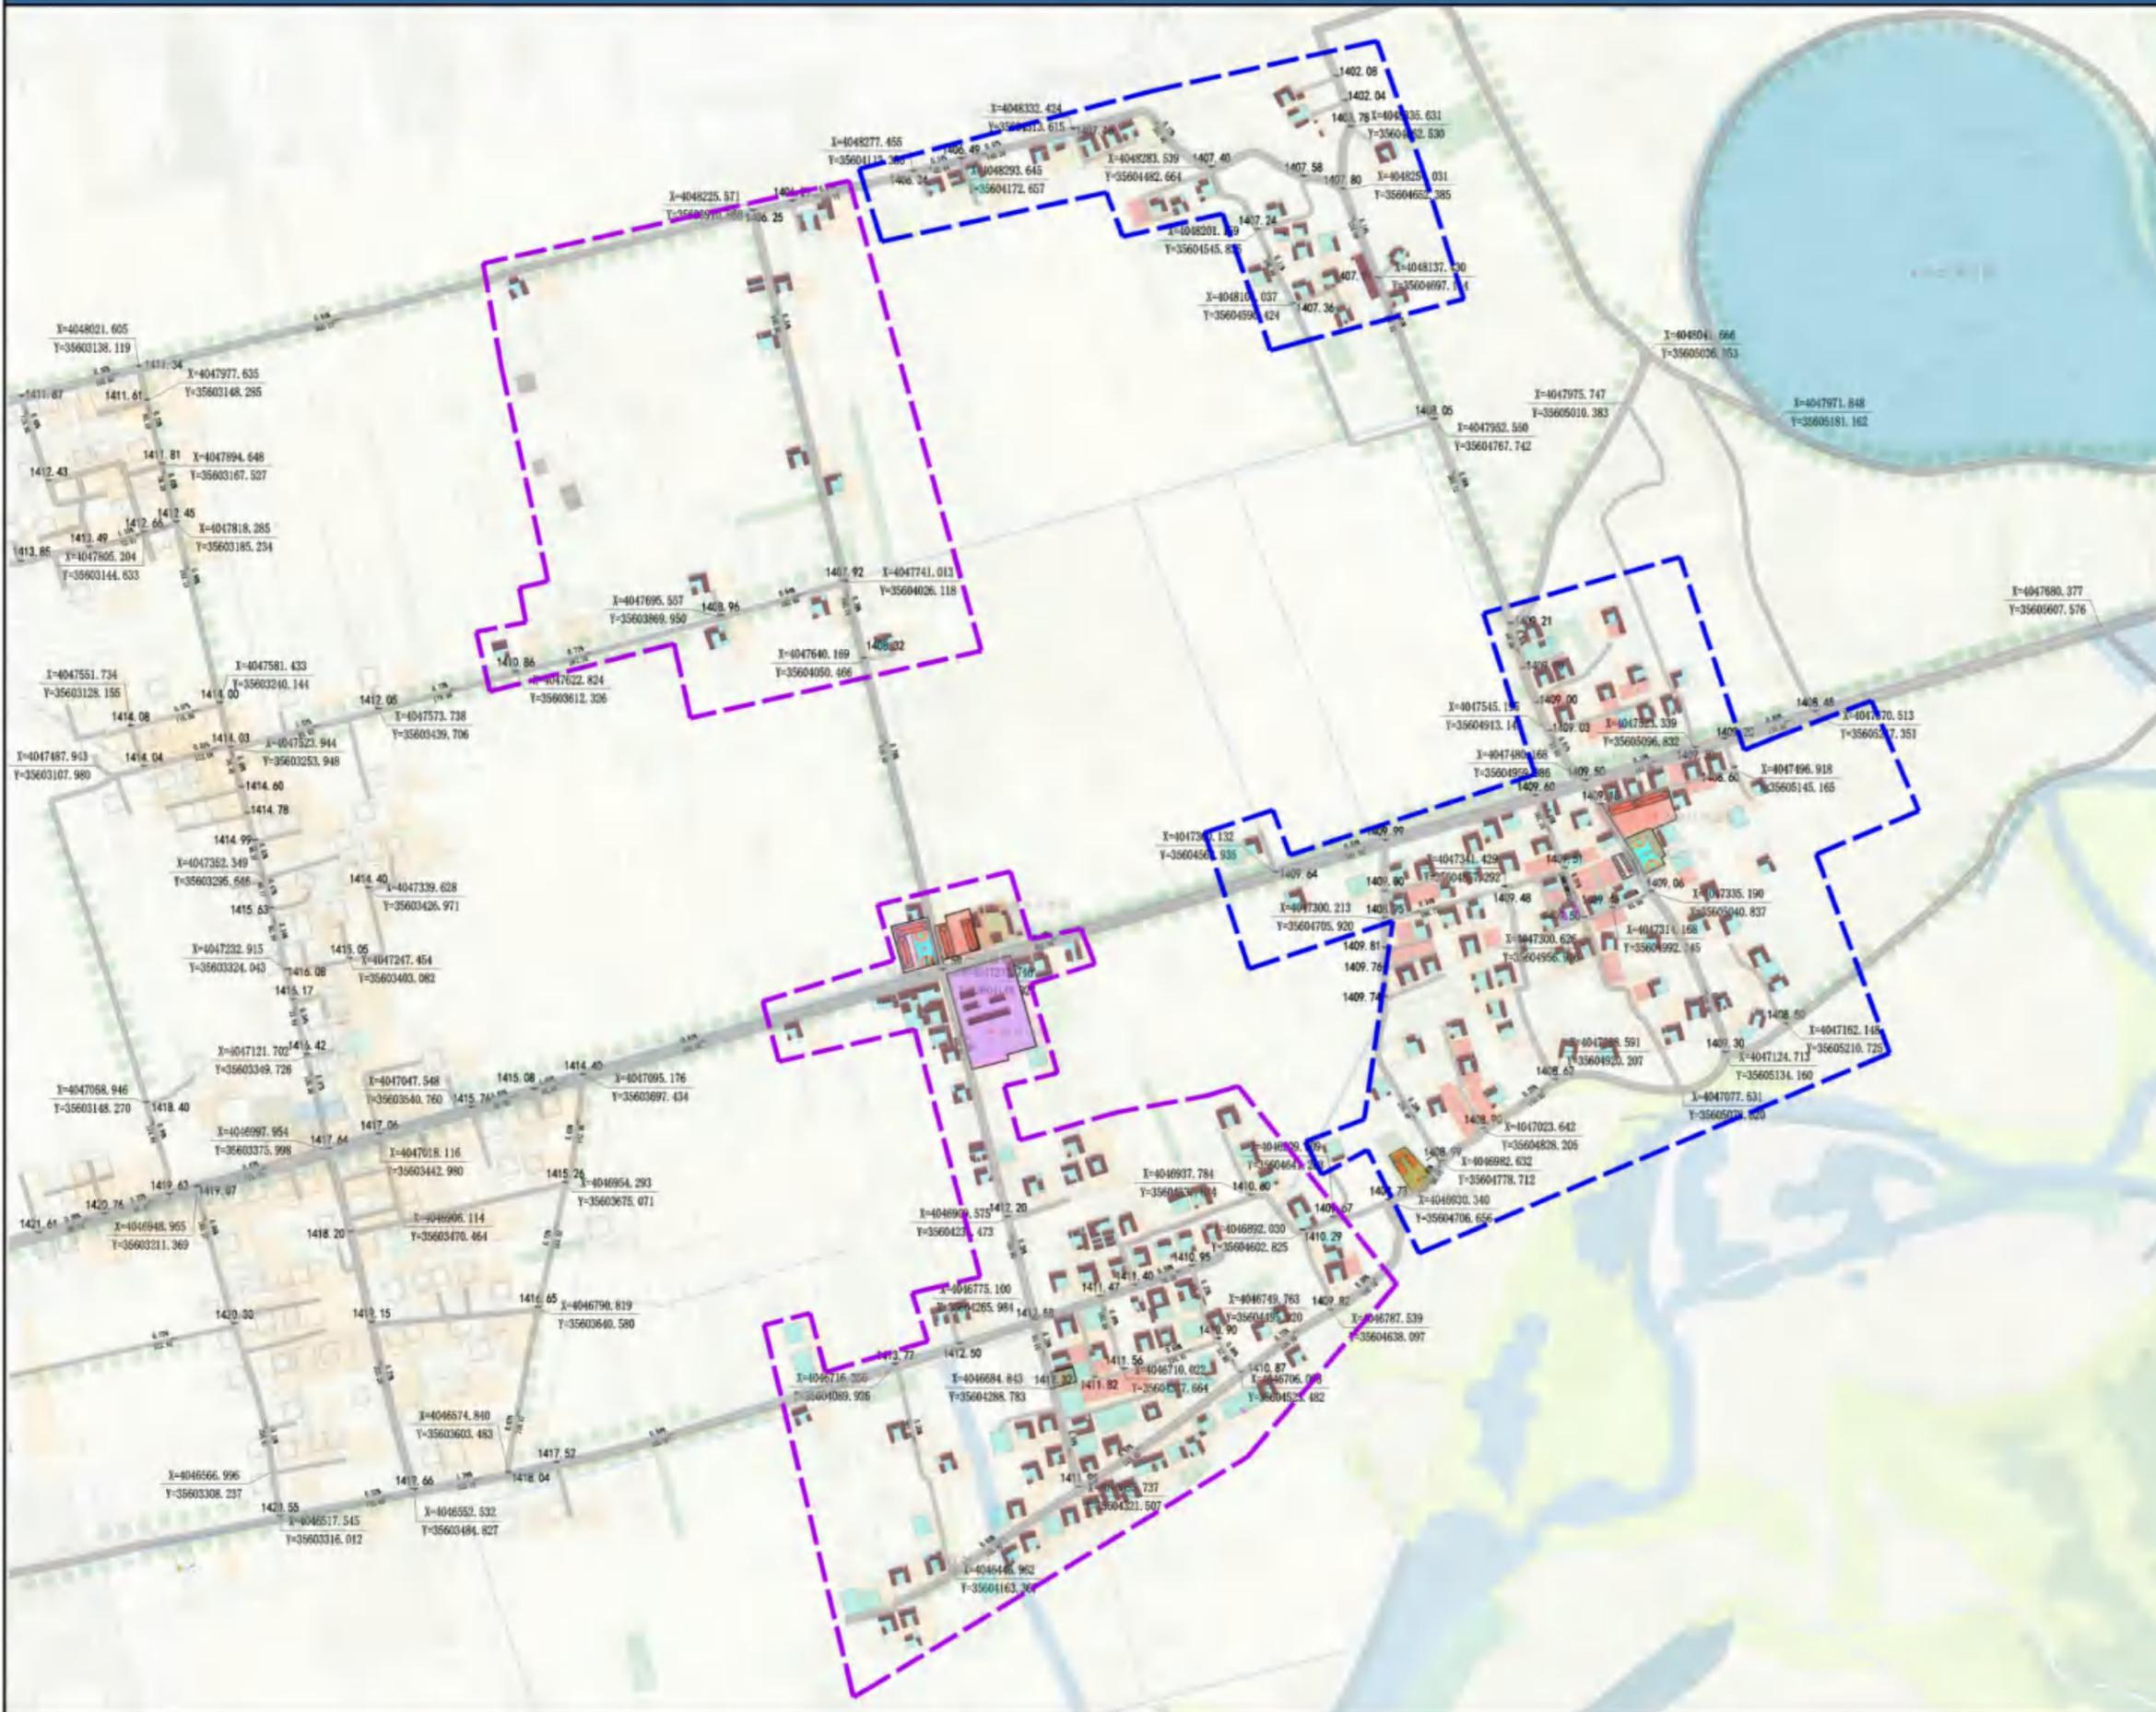




图例

- 坐标
- 1412.70 标高
- 0.07%
115.86 坡度坡向
- 2队队界
- 3队队界

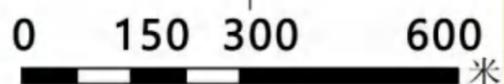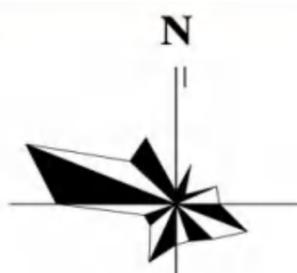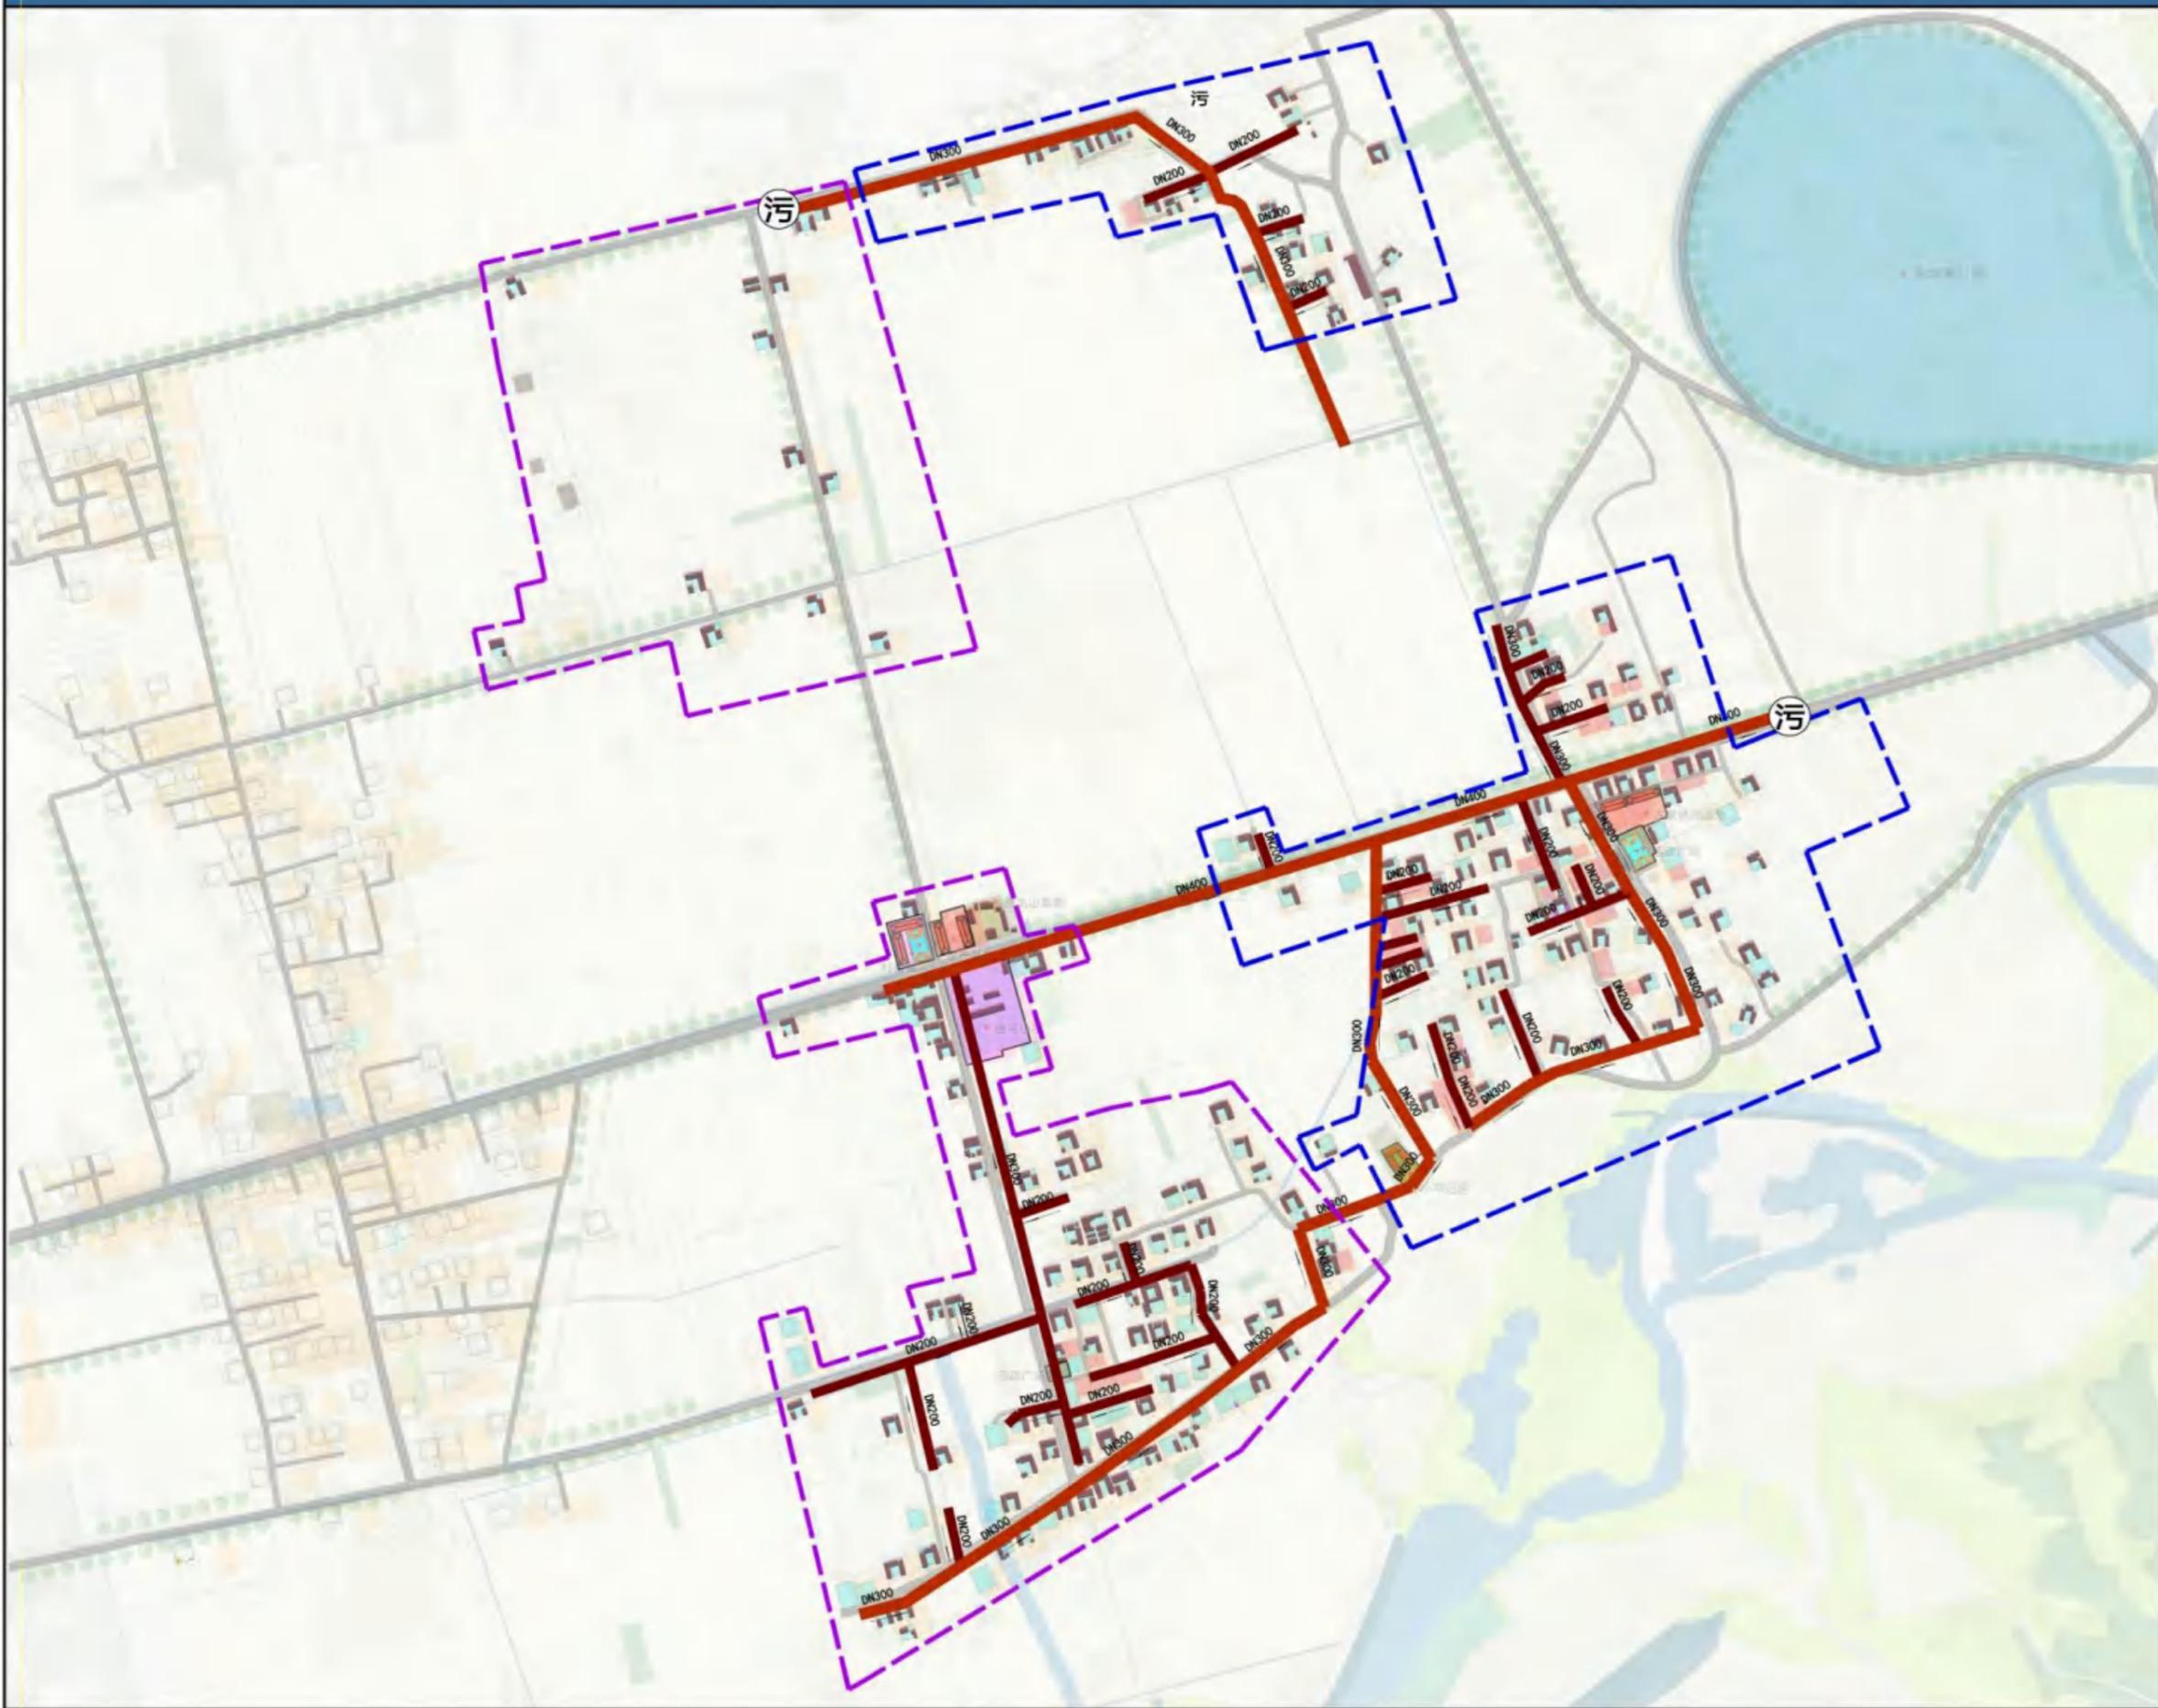

图例

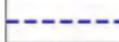-  污水干管
-  污水支管
-  污水处理设施
-  2队队界
-  3队队界

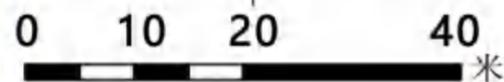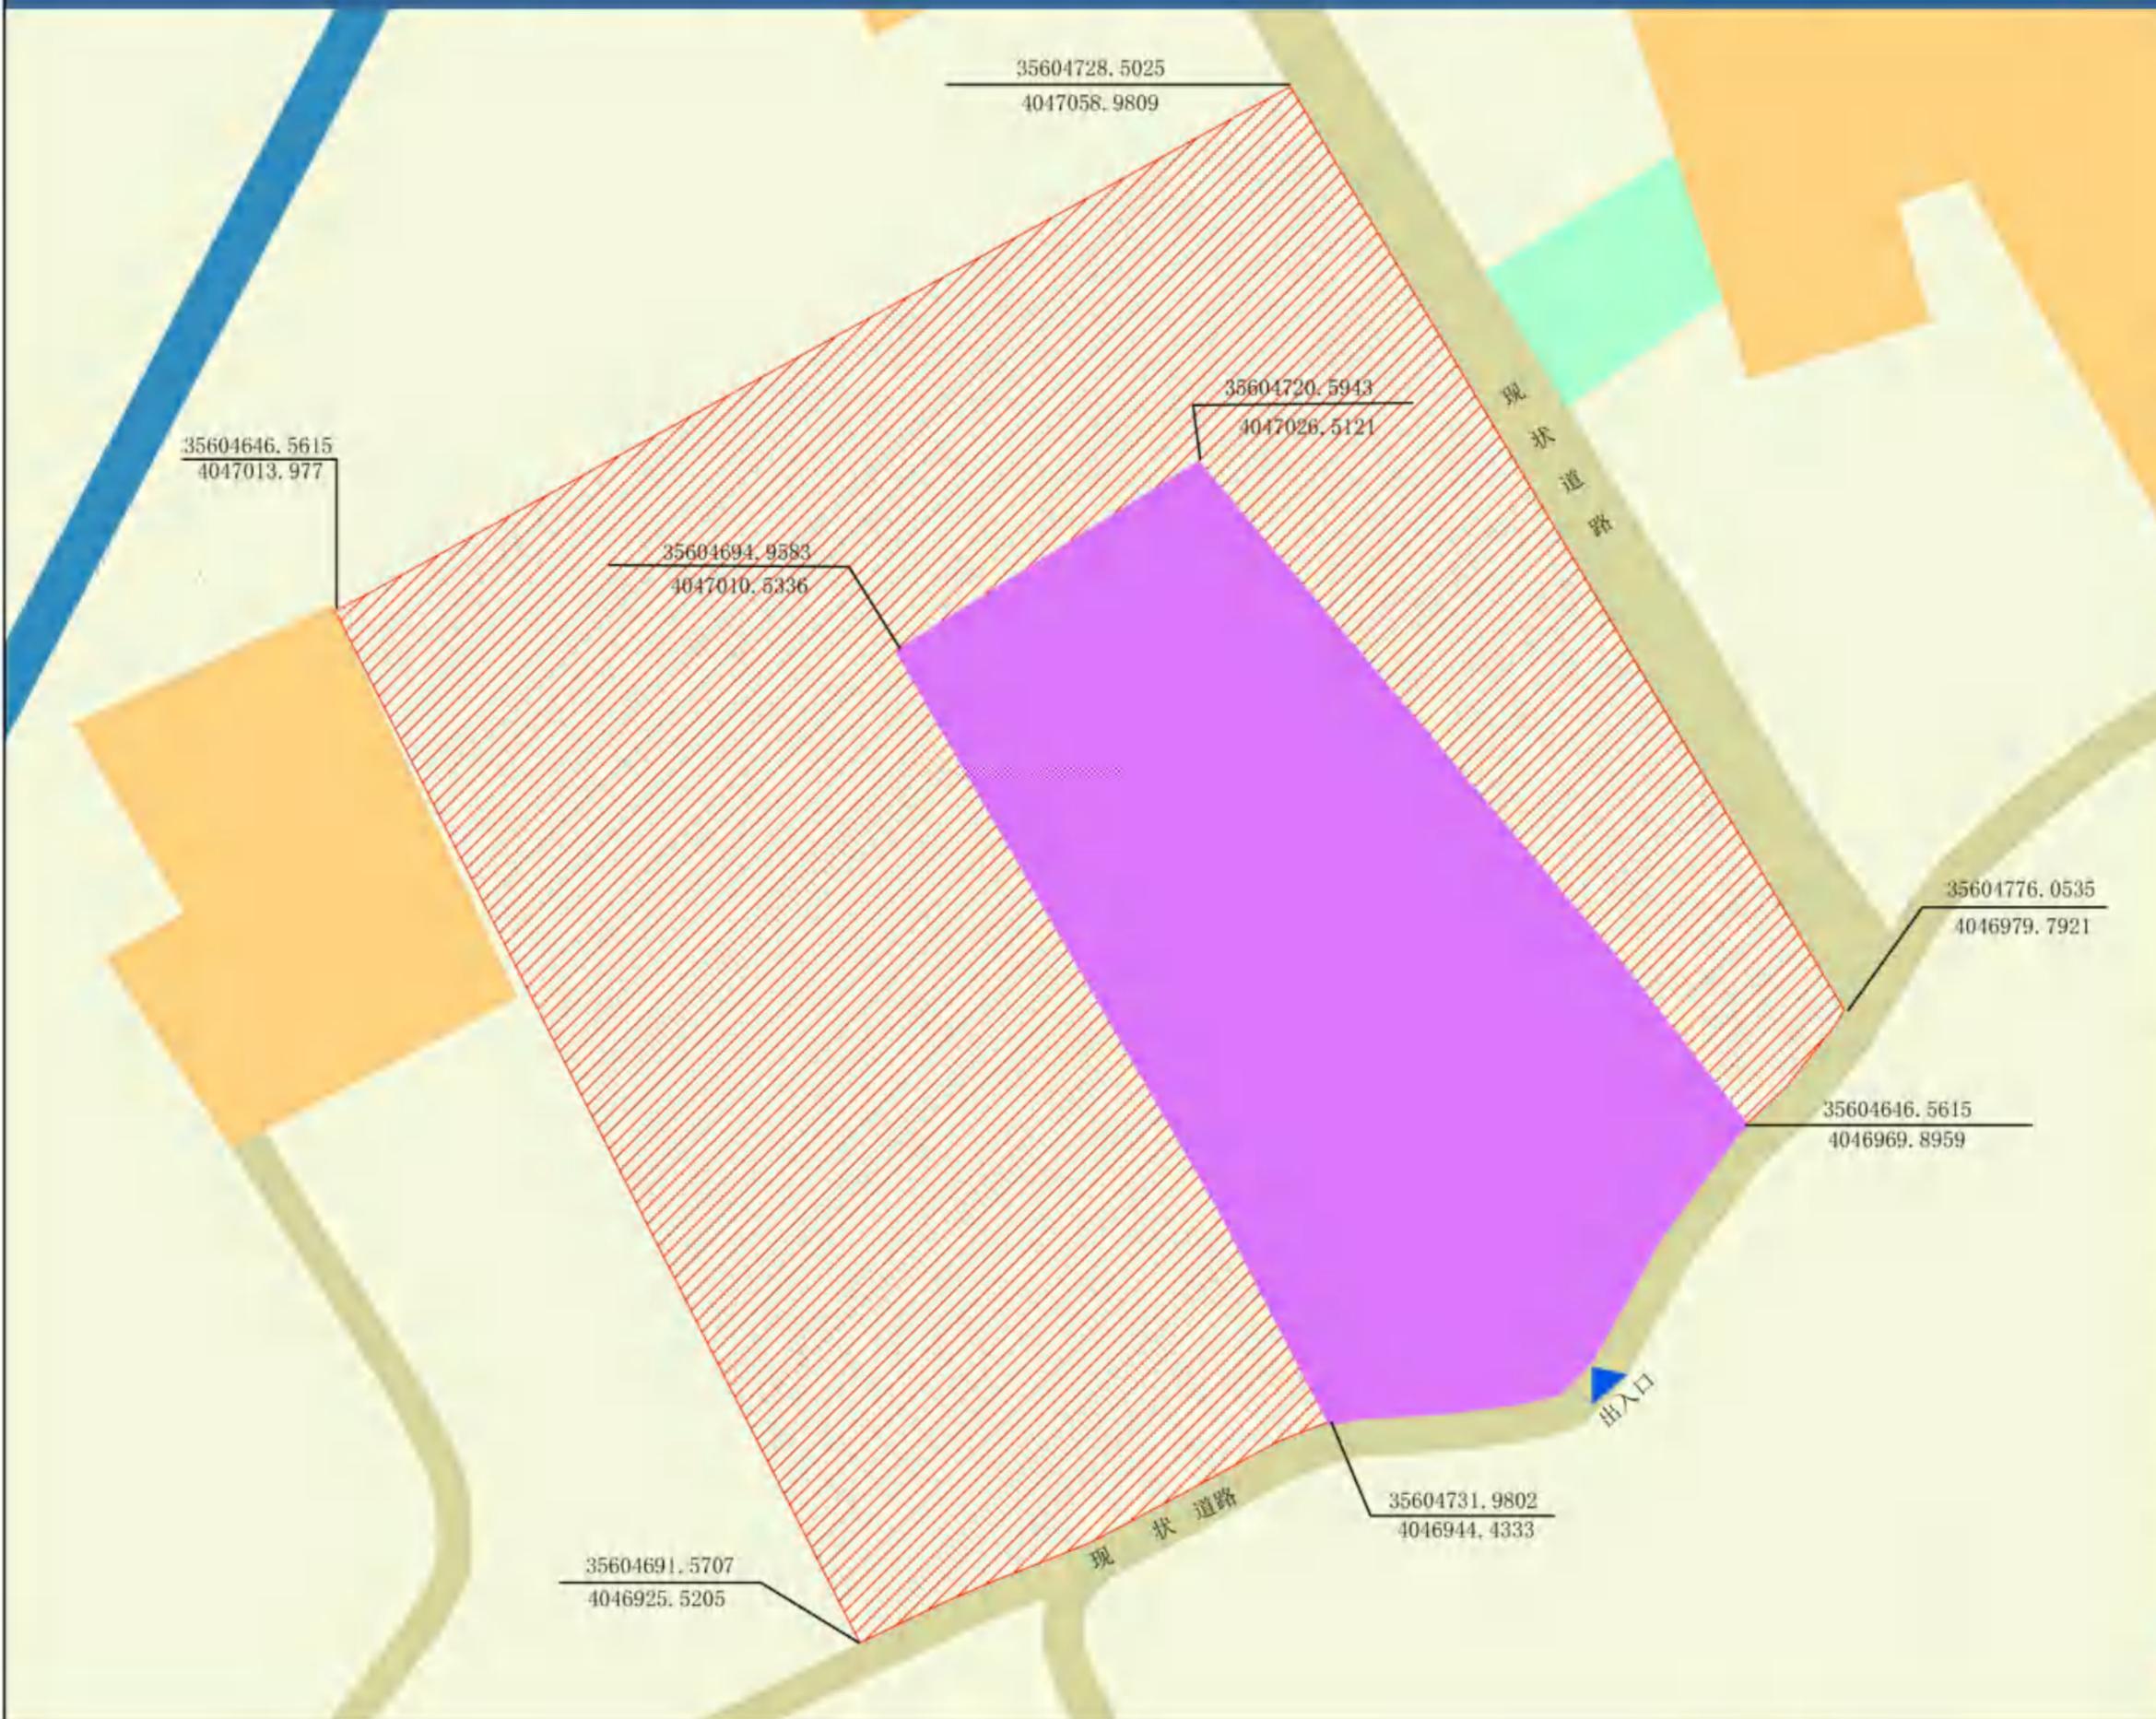

图例

- 拐点坐标
- 保护核心范围线
- 建设控制地带
- 出入口

地块信息

- 1.地块位置：盘河3队南部
- 2.占地面积：保护核心范围线0.29公顷
- 3.用地性质：文物古迹用地

规划要求


- (1) 文物保护利用工作必须事先征得管理部门同意，并到海原县土地管理部门办理用地手续后方可开展工作。
- (2) 除大型重大项目建设外，在文物保护单位保护范围线范围内不得进行任何与保护无关的建设工程或者爆破、钻探、挖掘等作业。
- (4) 本范围内对文物本体和环境造成危害和影响的植被、建筑物、构筑物、道路等应实施整治，保护范围内严禁采石取土和新建坟墓等，除必要的地形地貌恢复、围墙防护及安防监控设施等相关保护工程，严禁增加新的开发建设活动。

海原县七营镇马堡村“多规合一”实用性村庄规划 图集

海原县七营镇**马堡村**实用性村庄规划 (2022-2035)

村庄区位图


Practical village planning of Mabao Village, Qiying Town, Haiyuan County

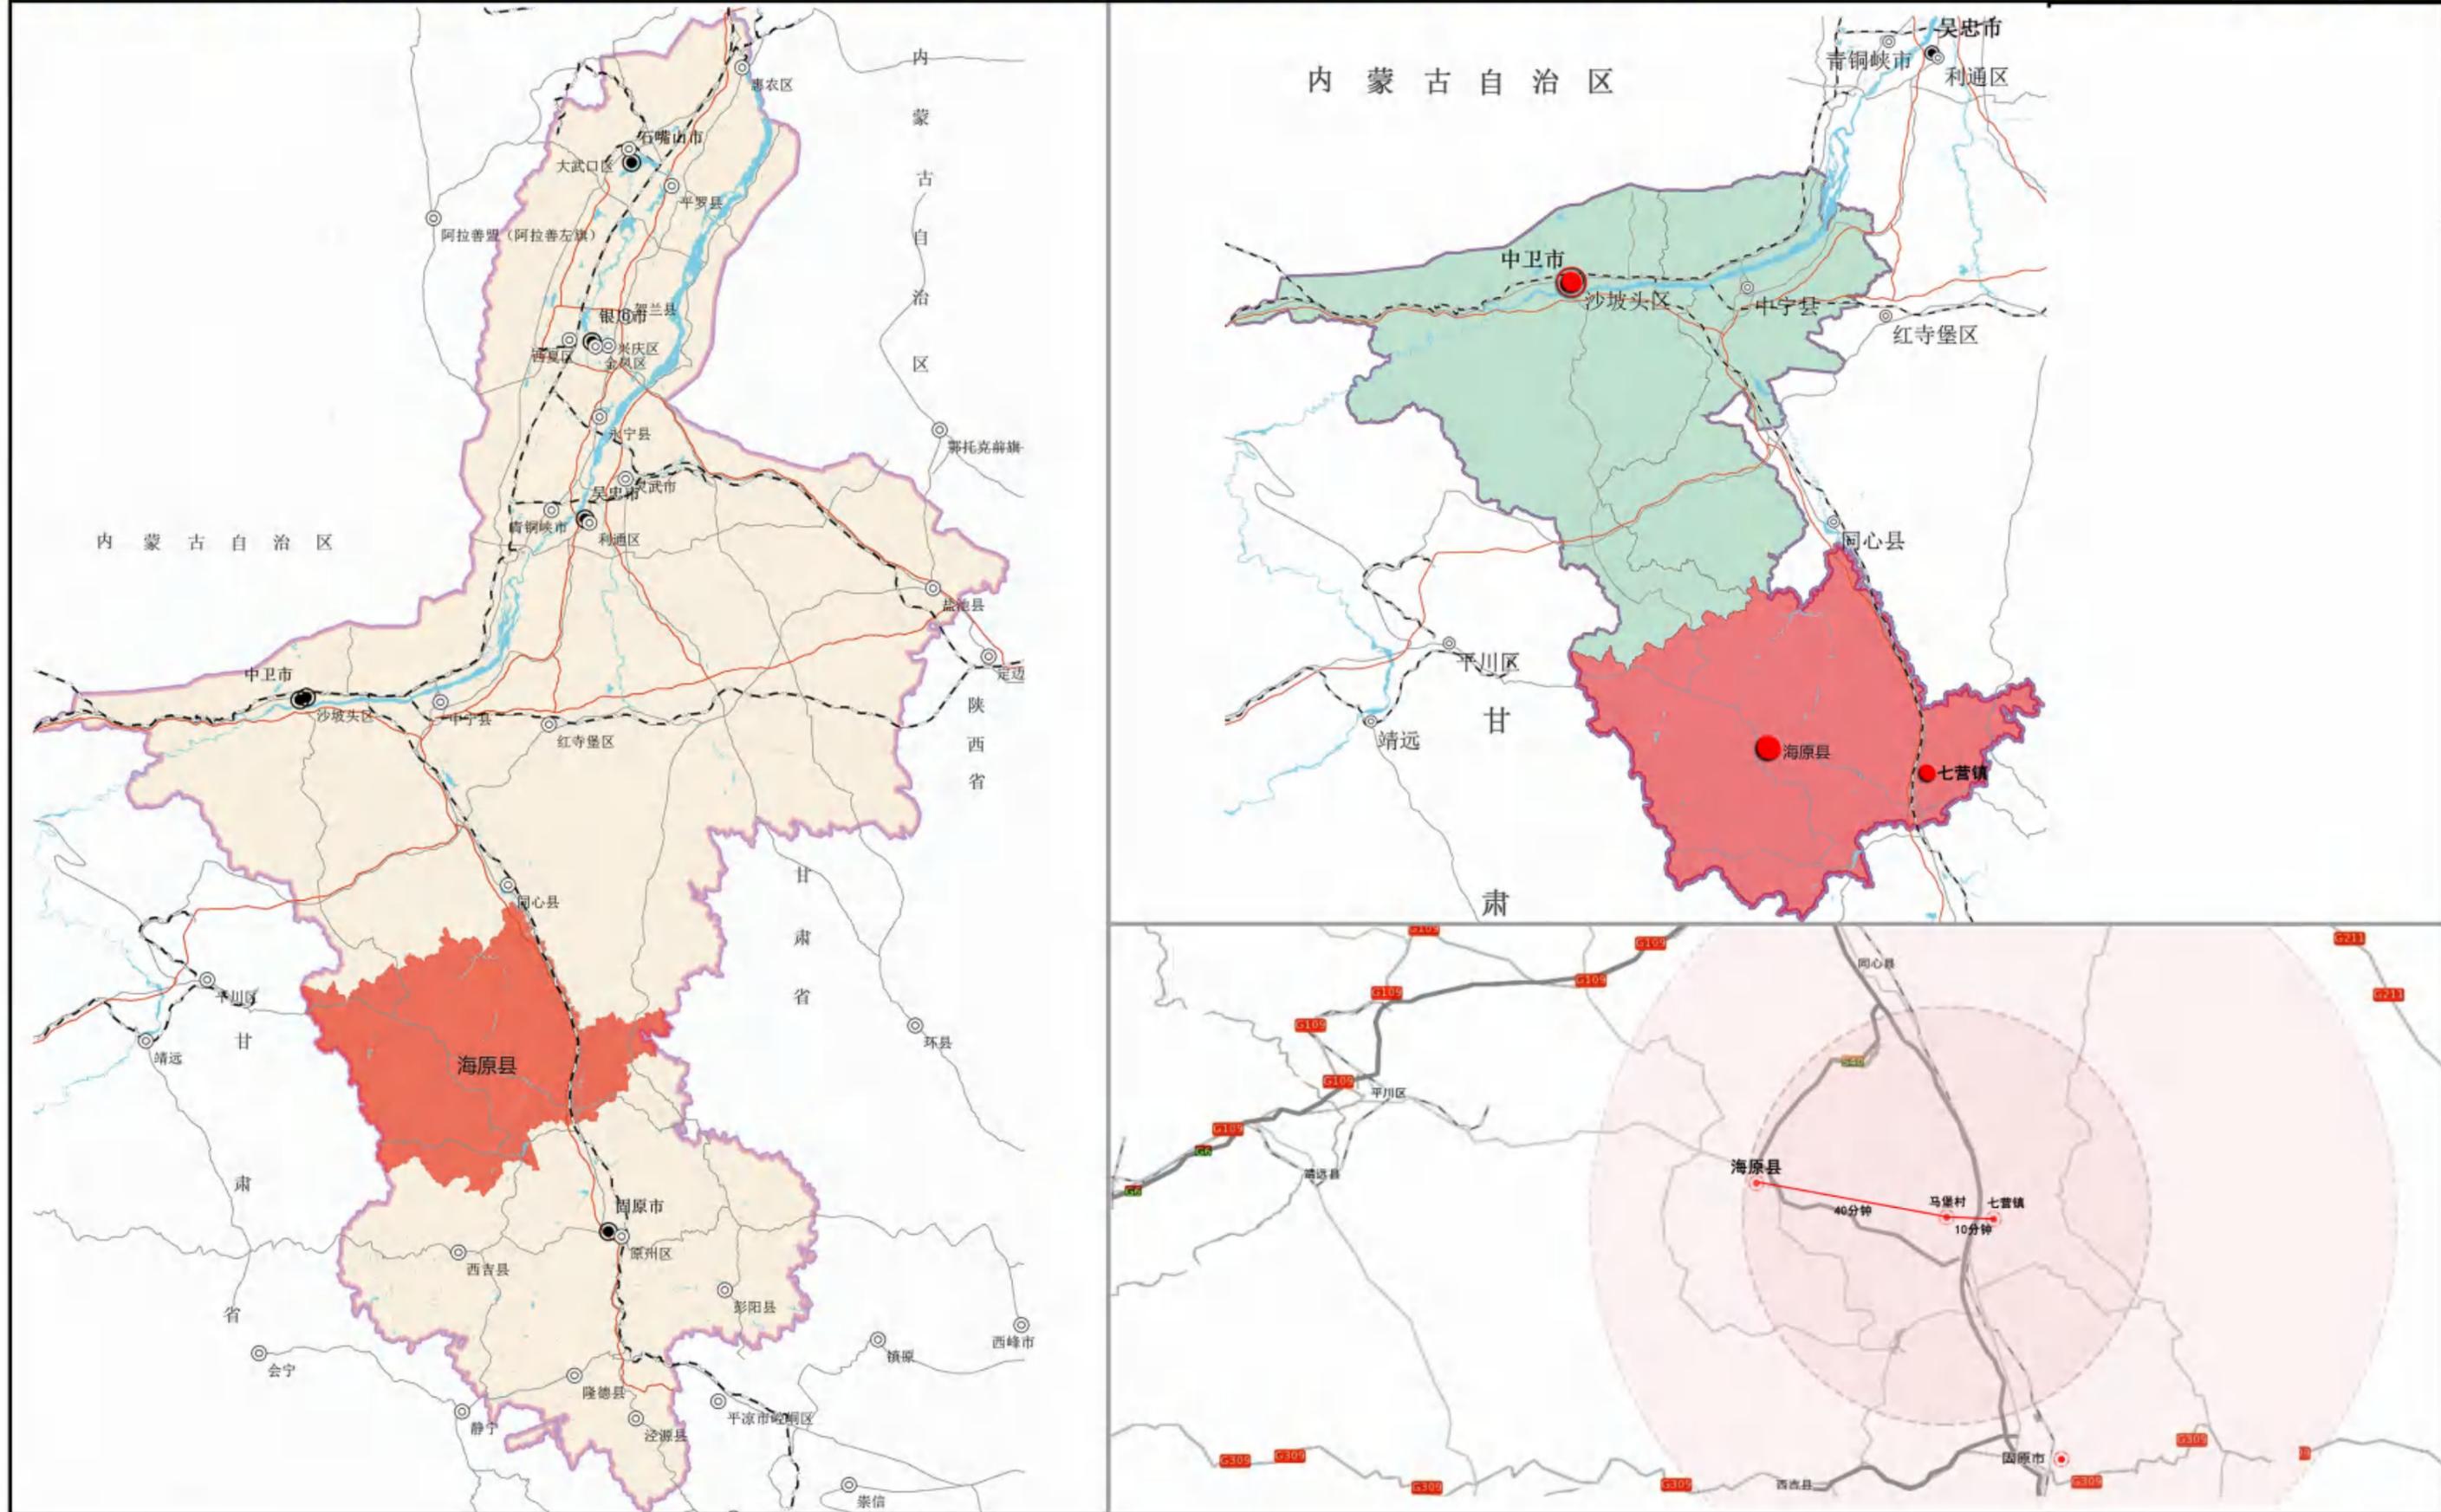

海原县七营镇**马堡村**实用性村庄规划 (2022-2035)

国土空间用地现状图


Practical village planning of Mabao Village, Qiying Town, Haiyuan County

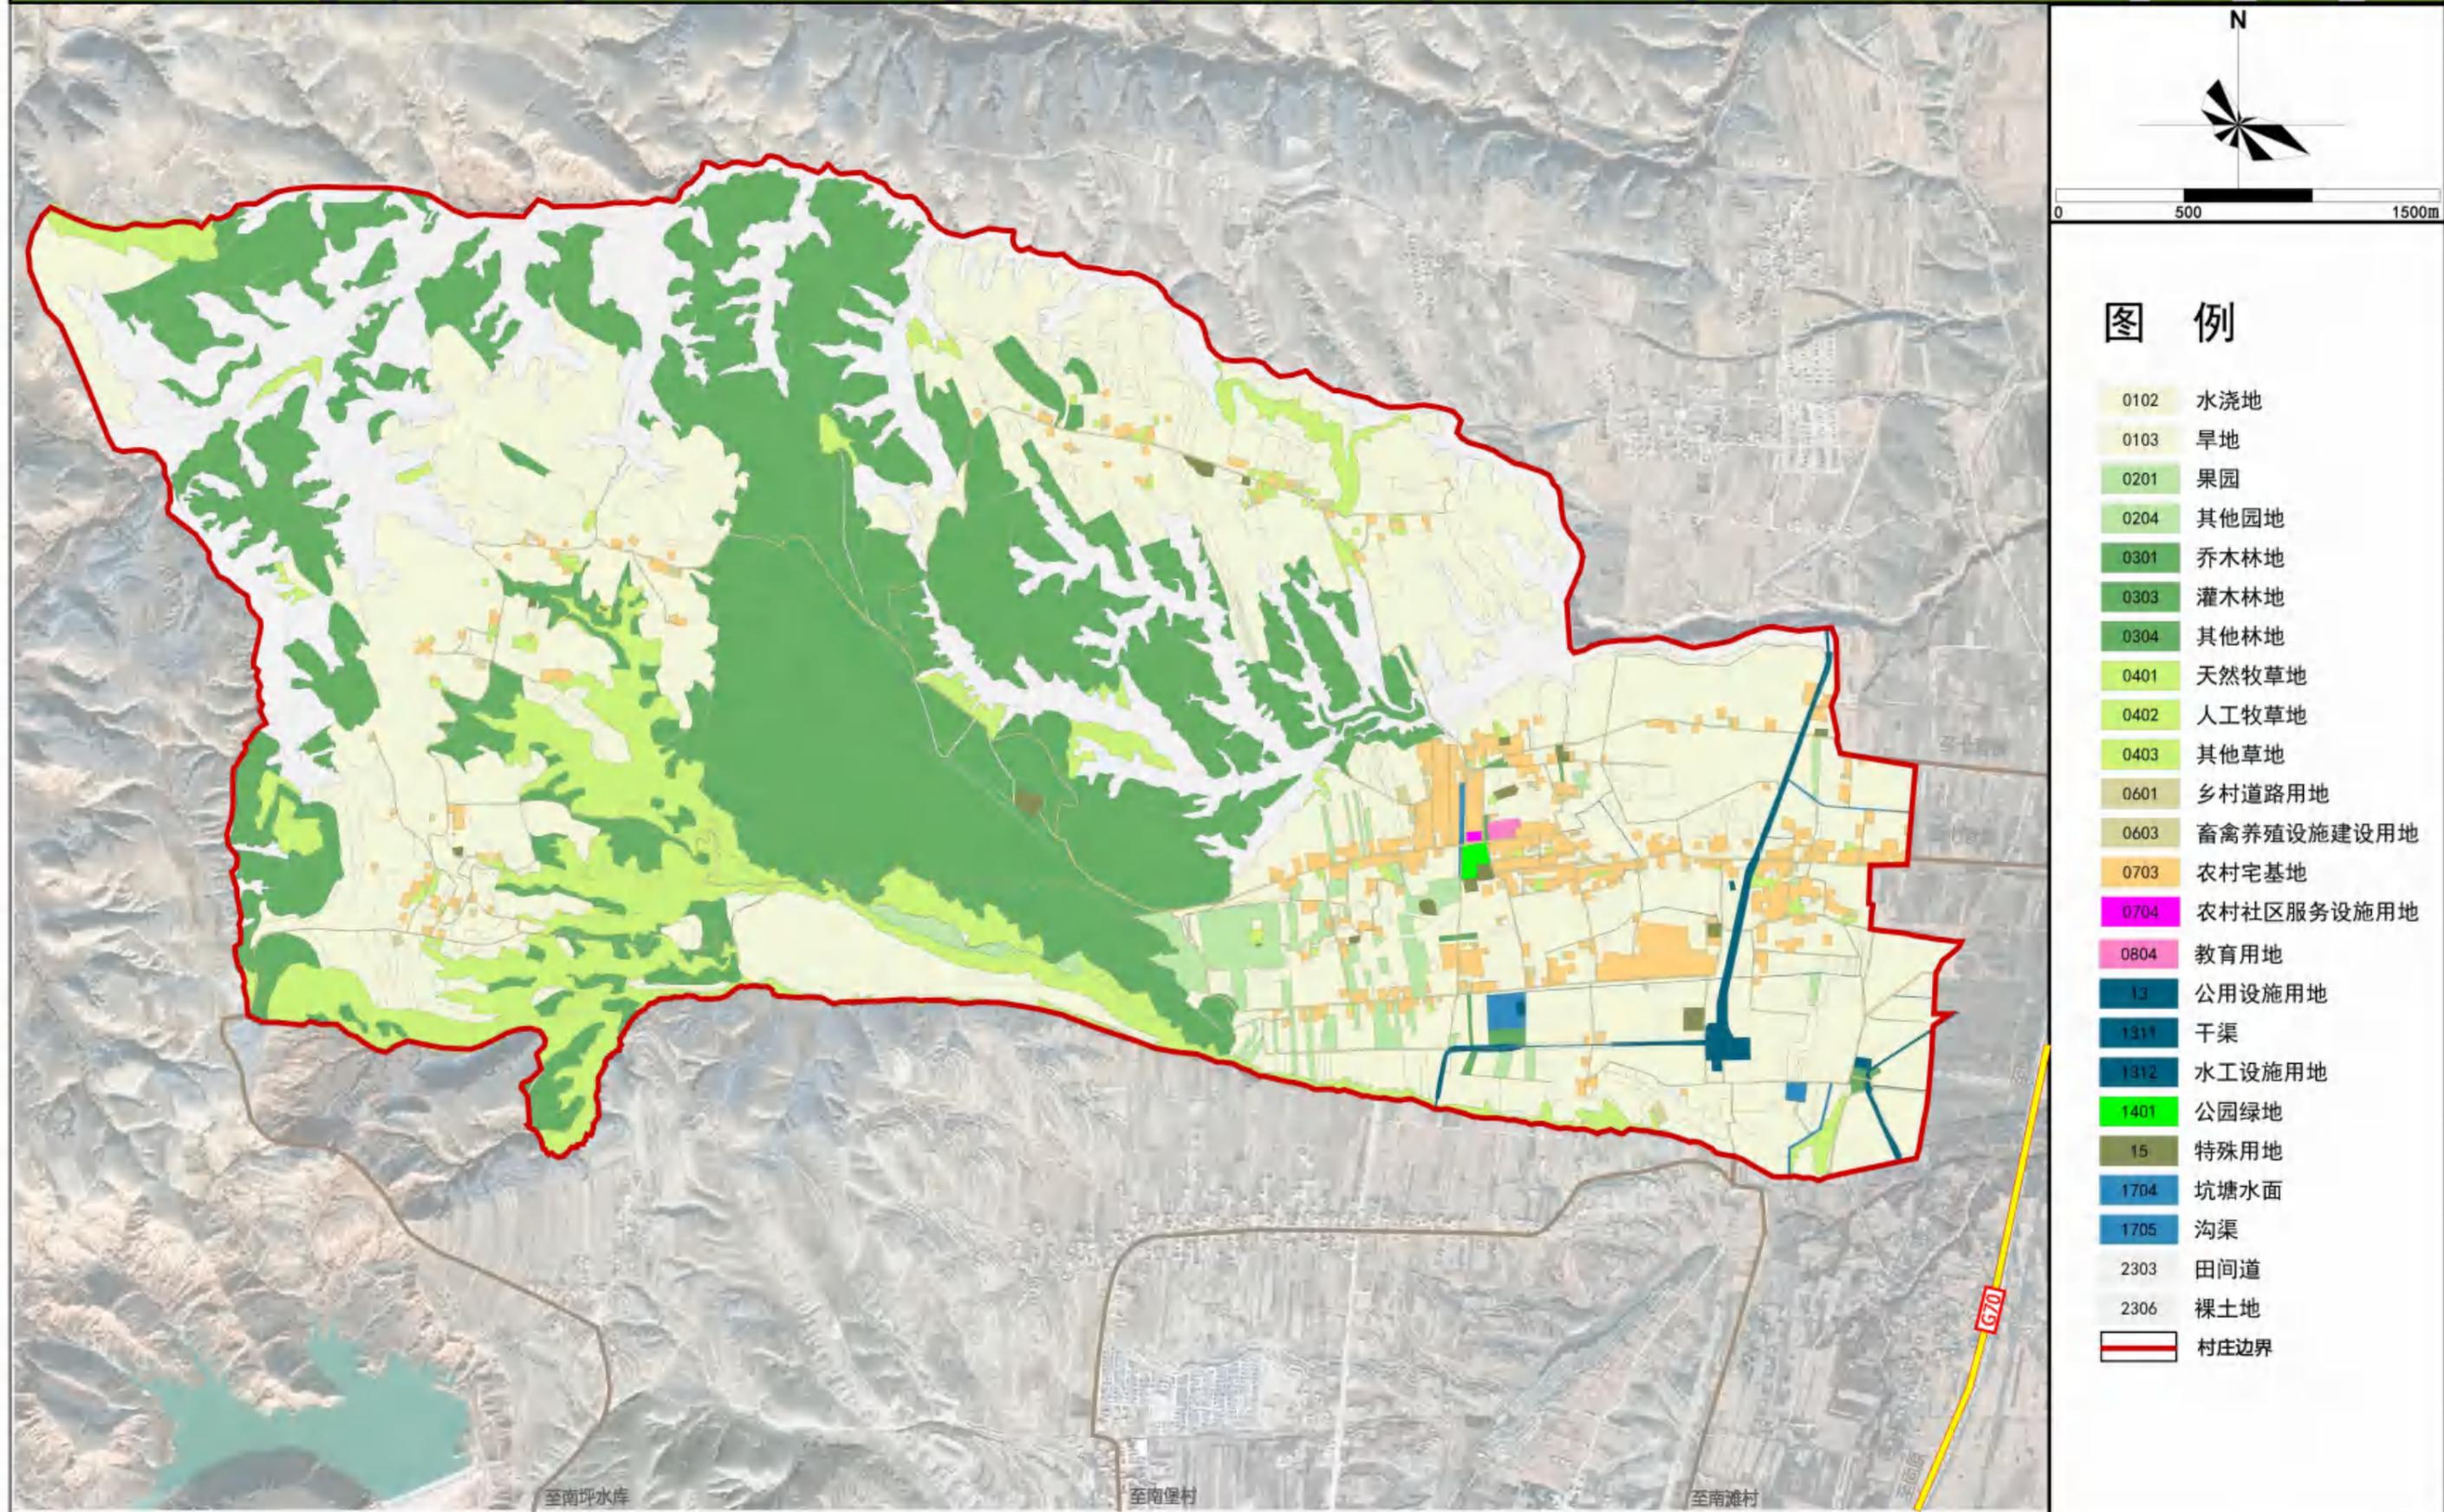

海原县七营镇**马堡村**实用性村庄规划 (2022-2035)

土地权属图


Practical village planning of Mabao Village, Qiying Town, Haiyuan County

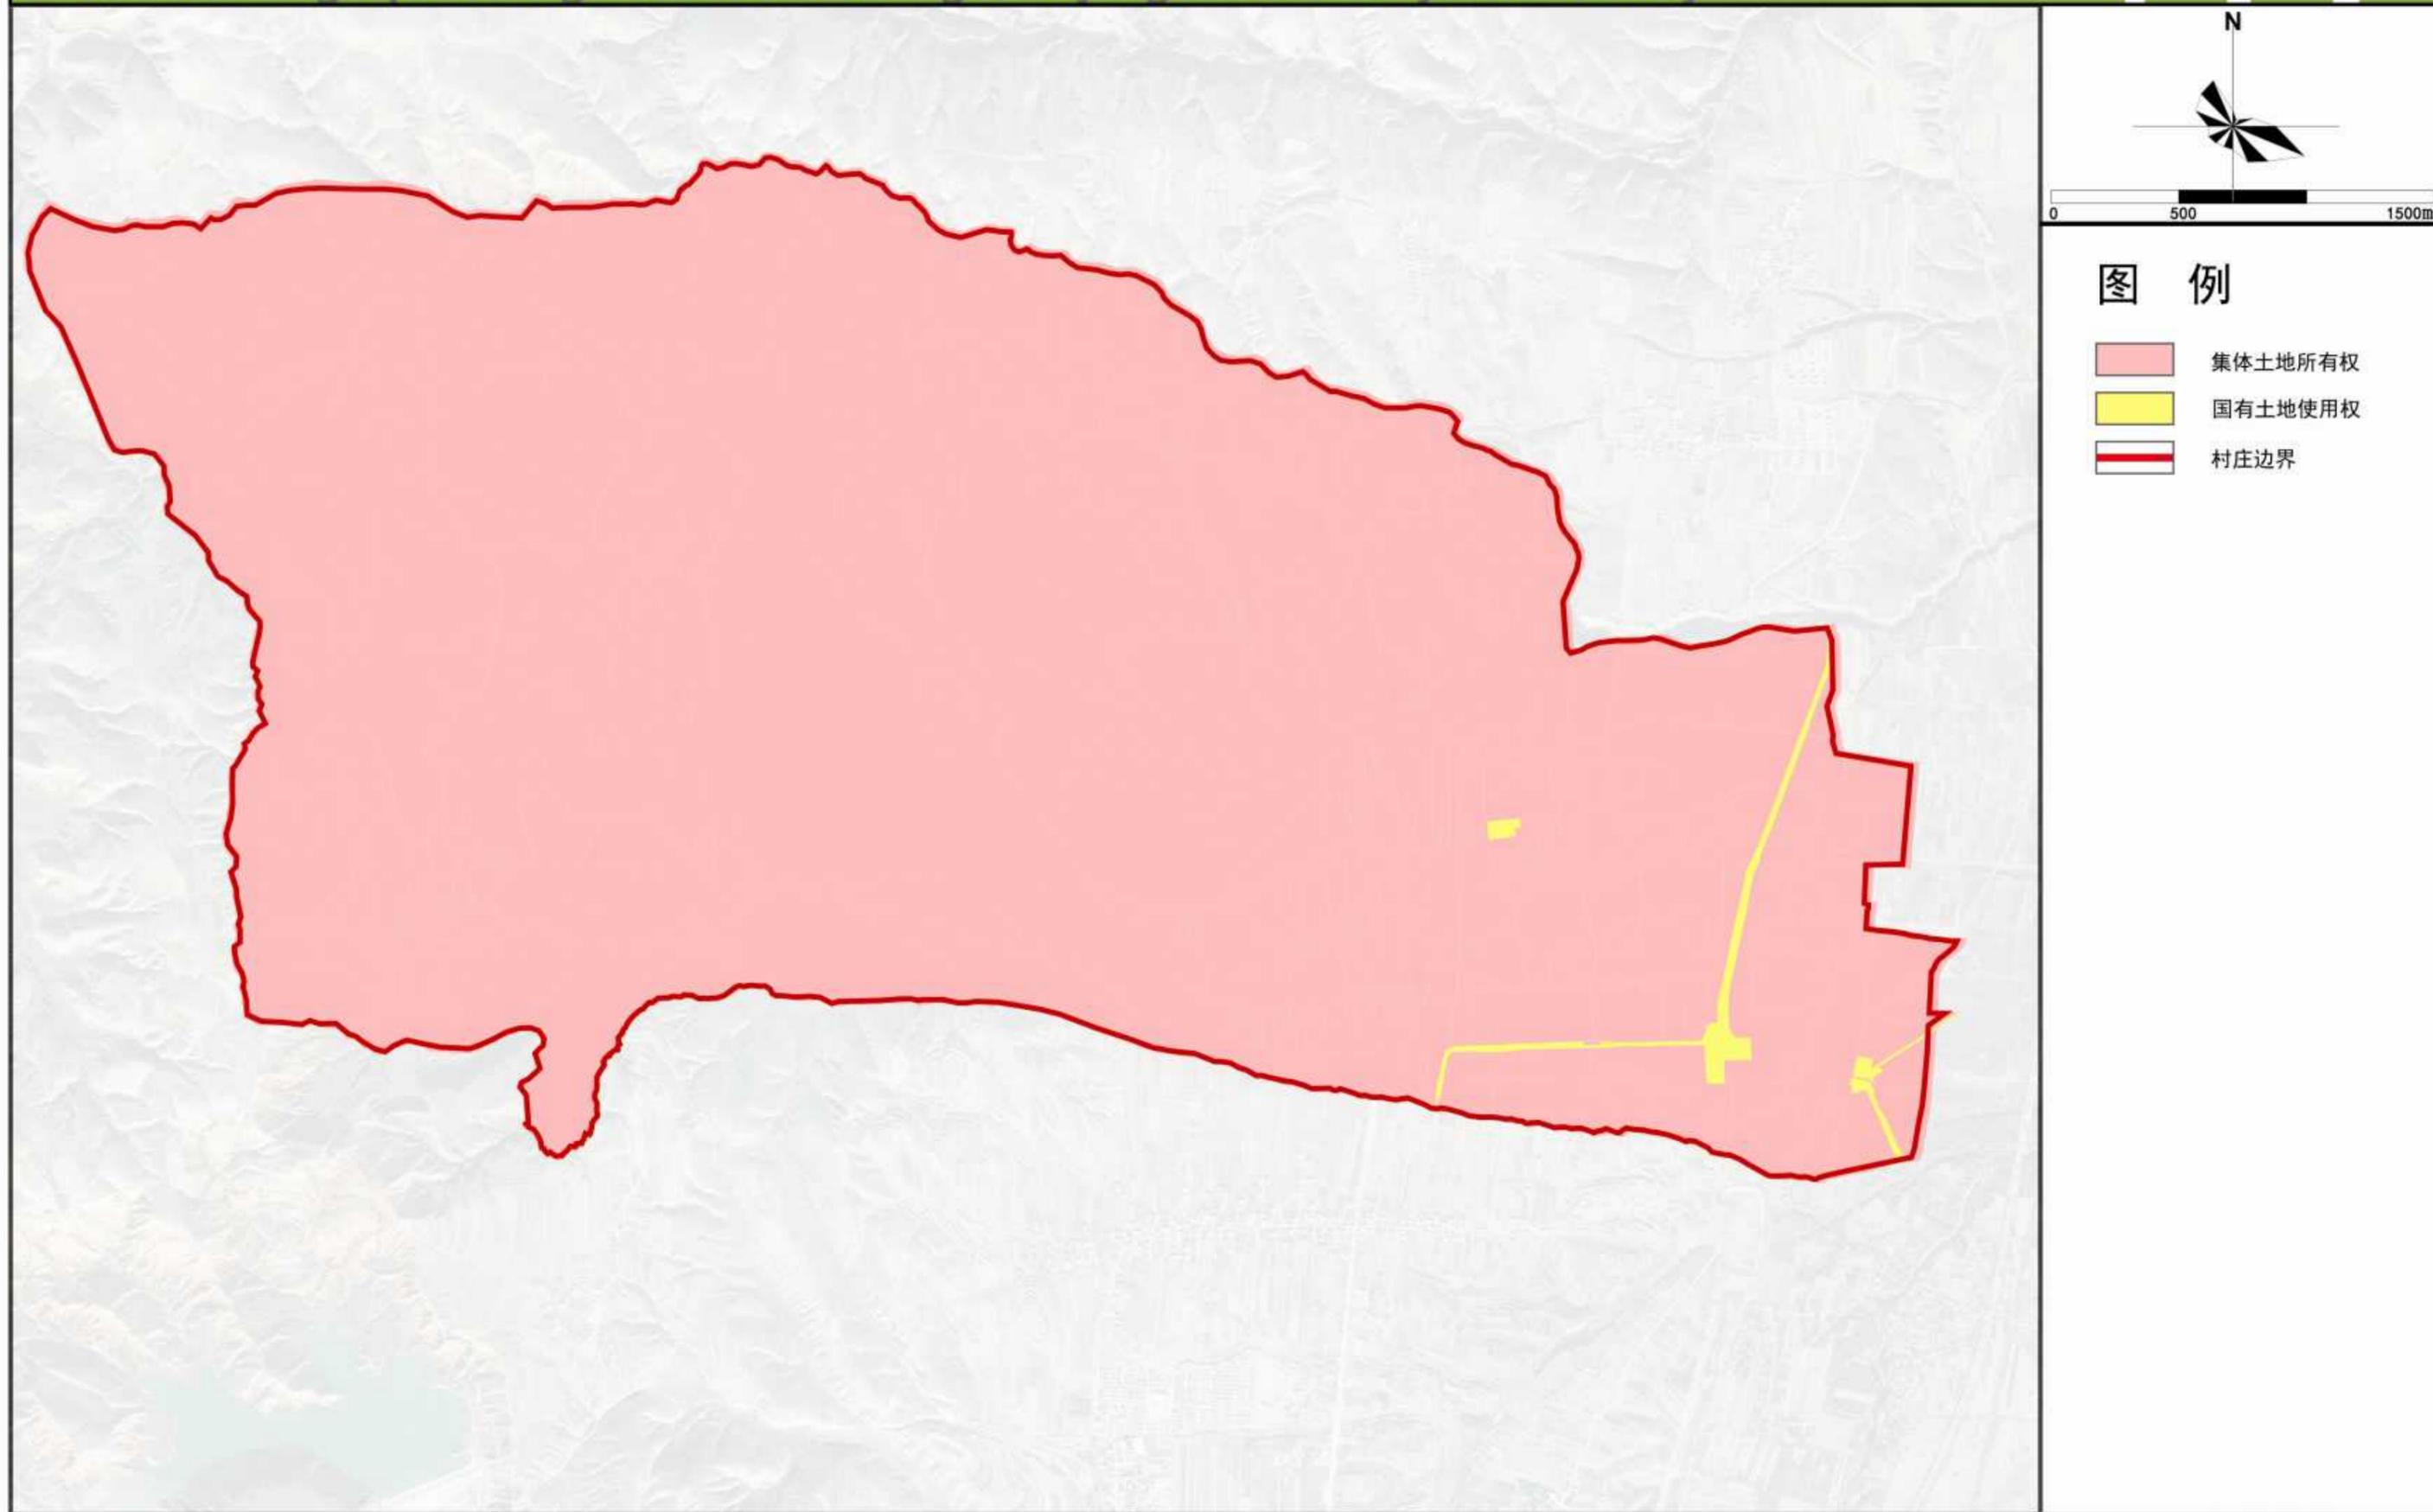

海原县七营镇**马堡村**实用性村庄规划 (2022-2035)

道路交通现状图


Practical village planning of Mabao Village, Qiying Town, Haiyuan County

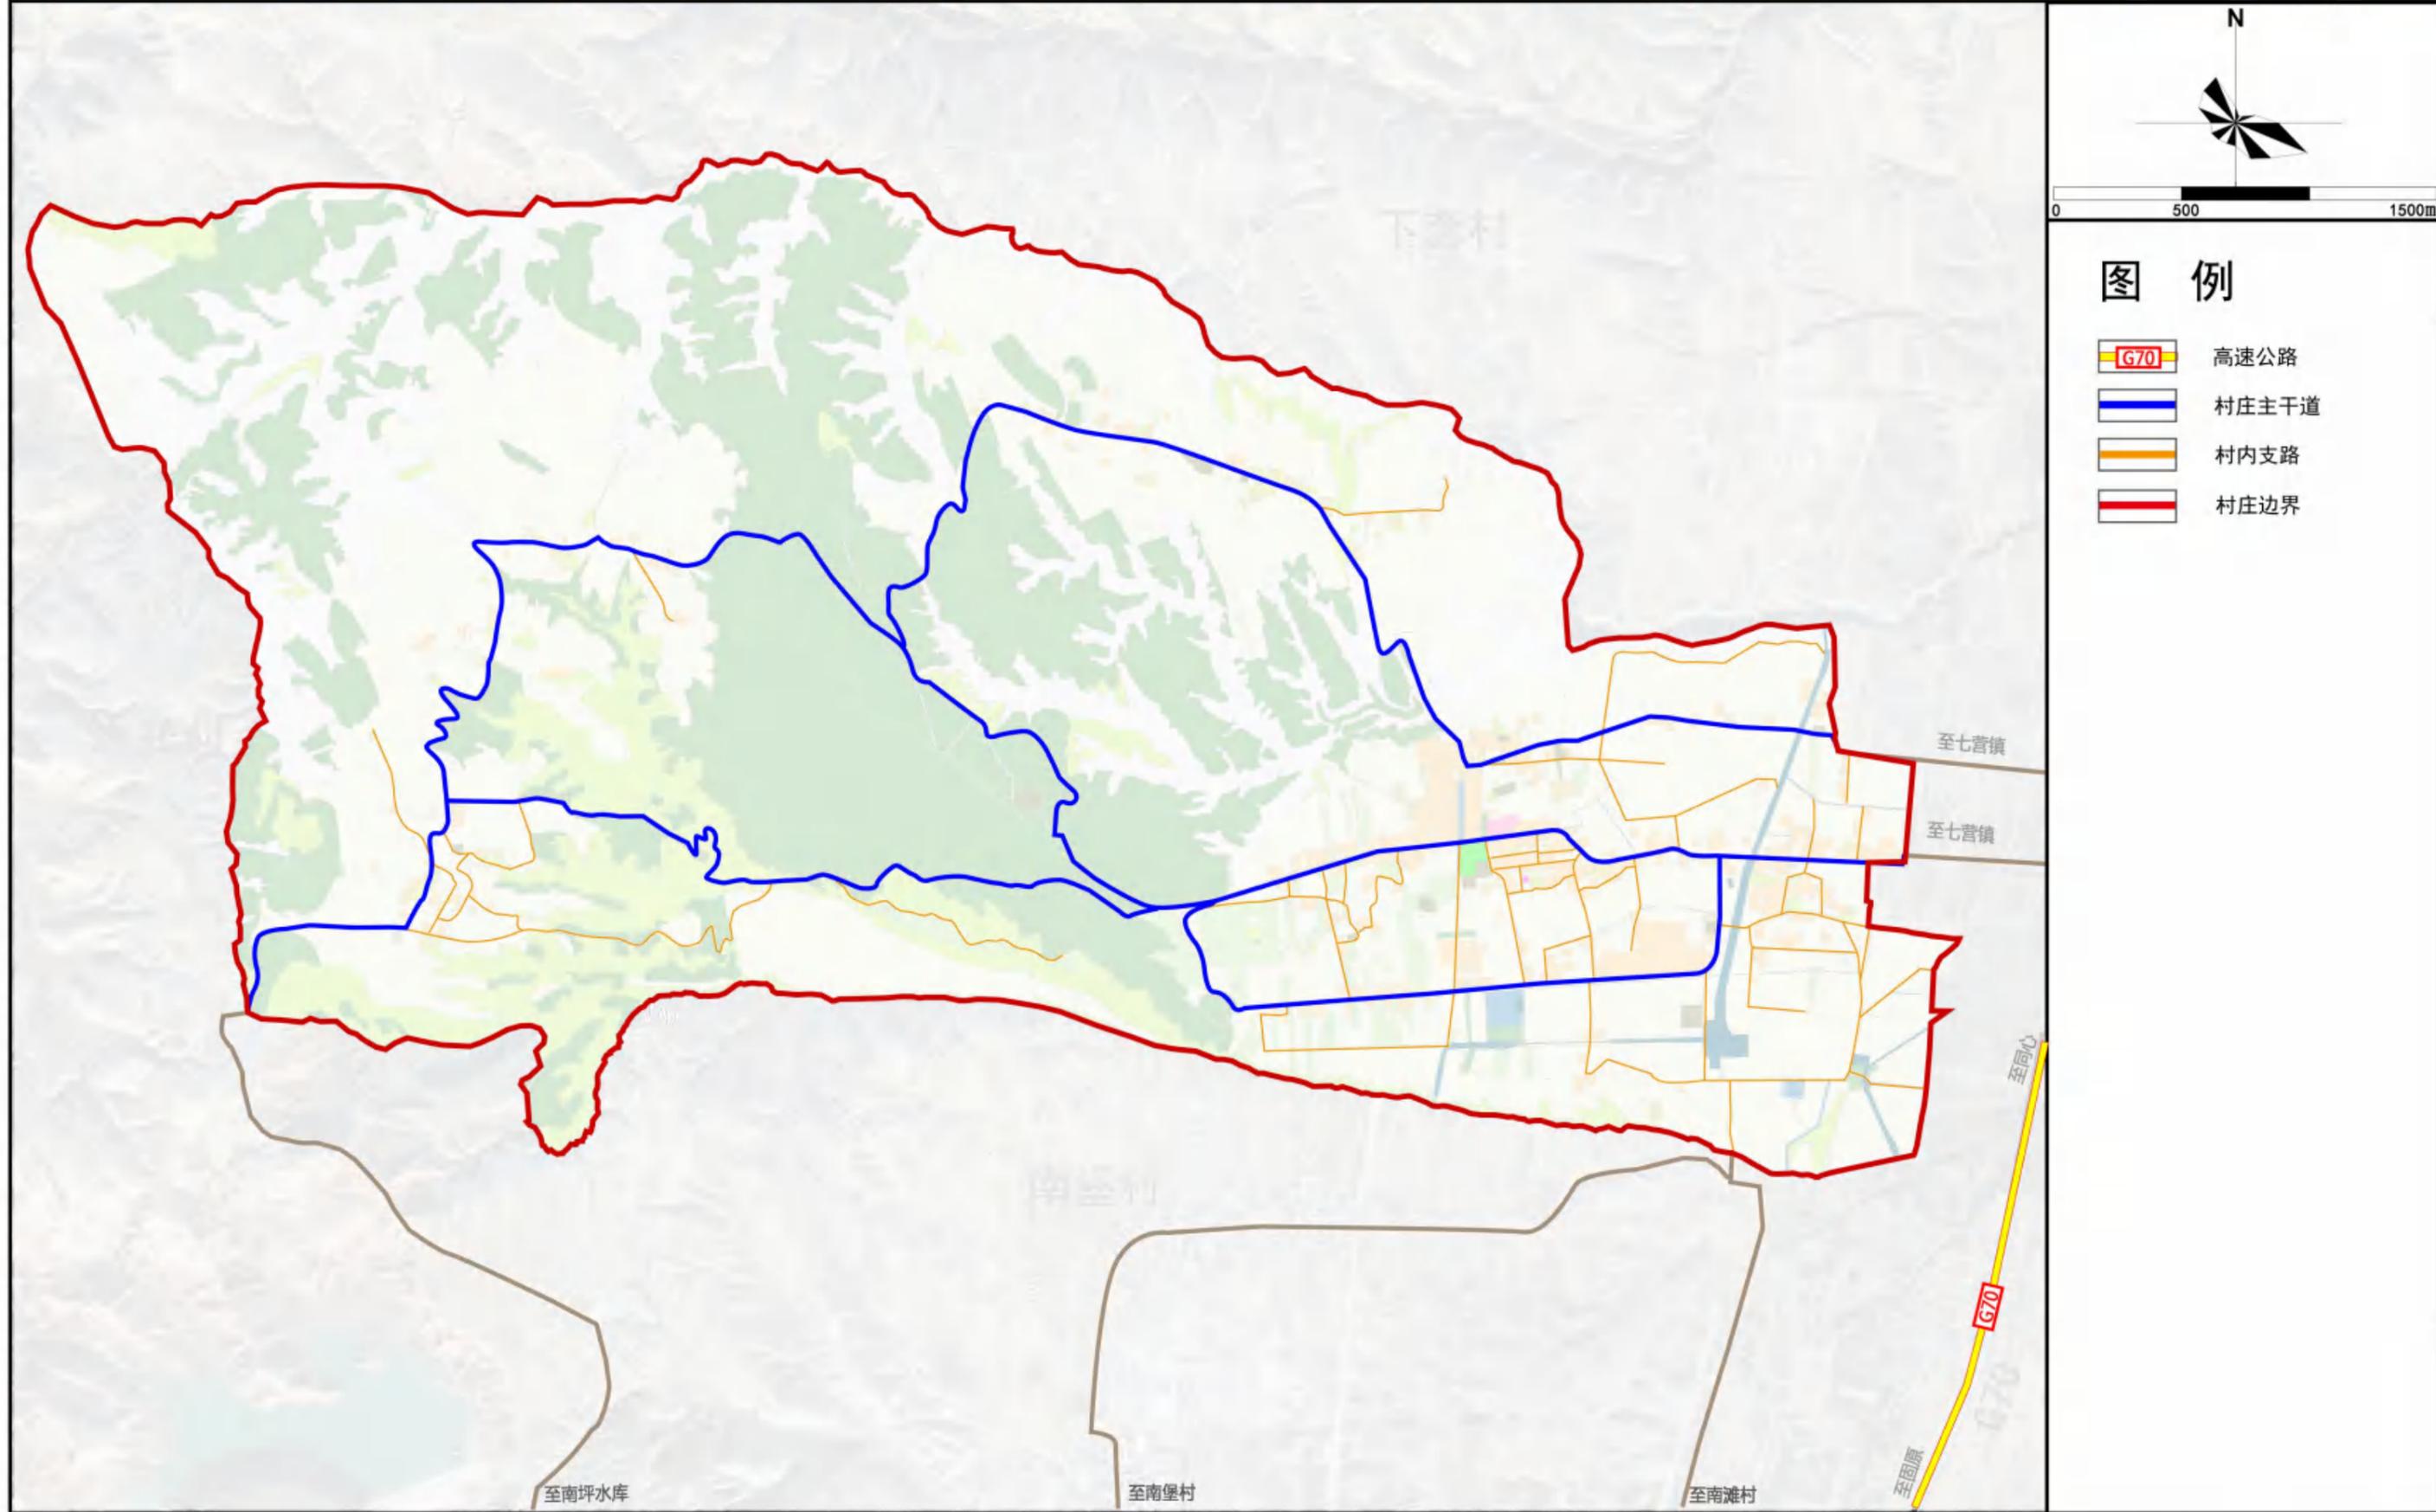

海原县七营镇**马堡村**实用性村庄规划 (2022-2035)

公共服务设施现状图


Practical village planning of Mabao Village, Qiying Town, Haiyuan County

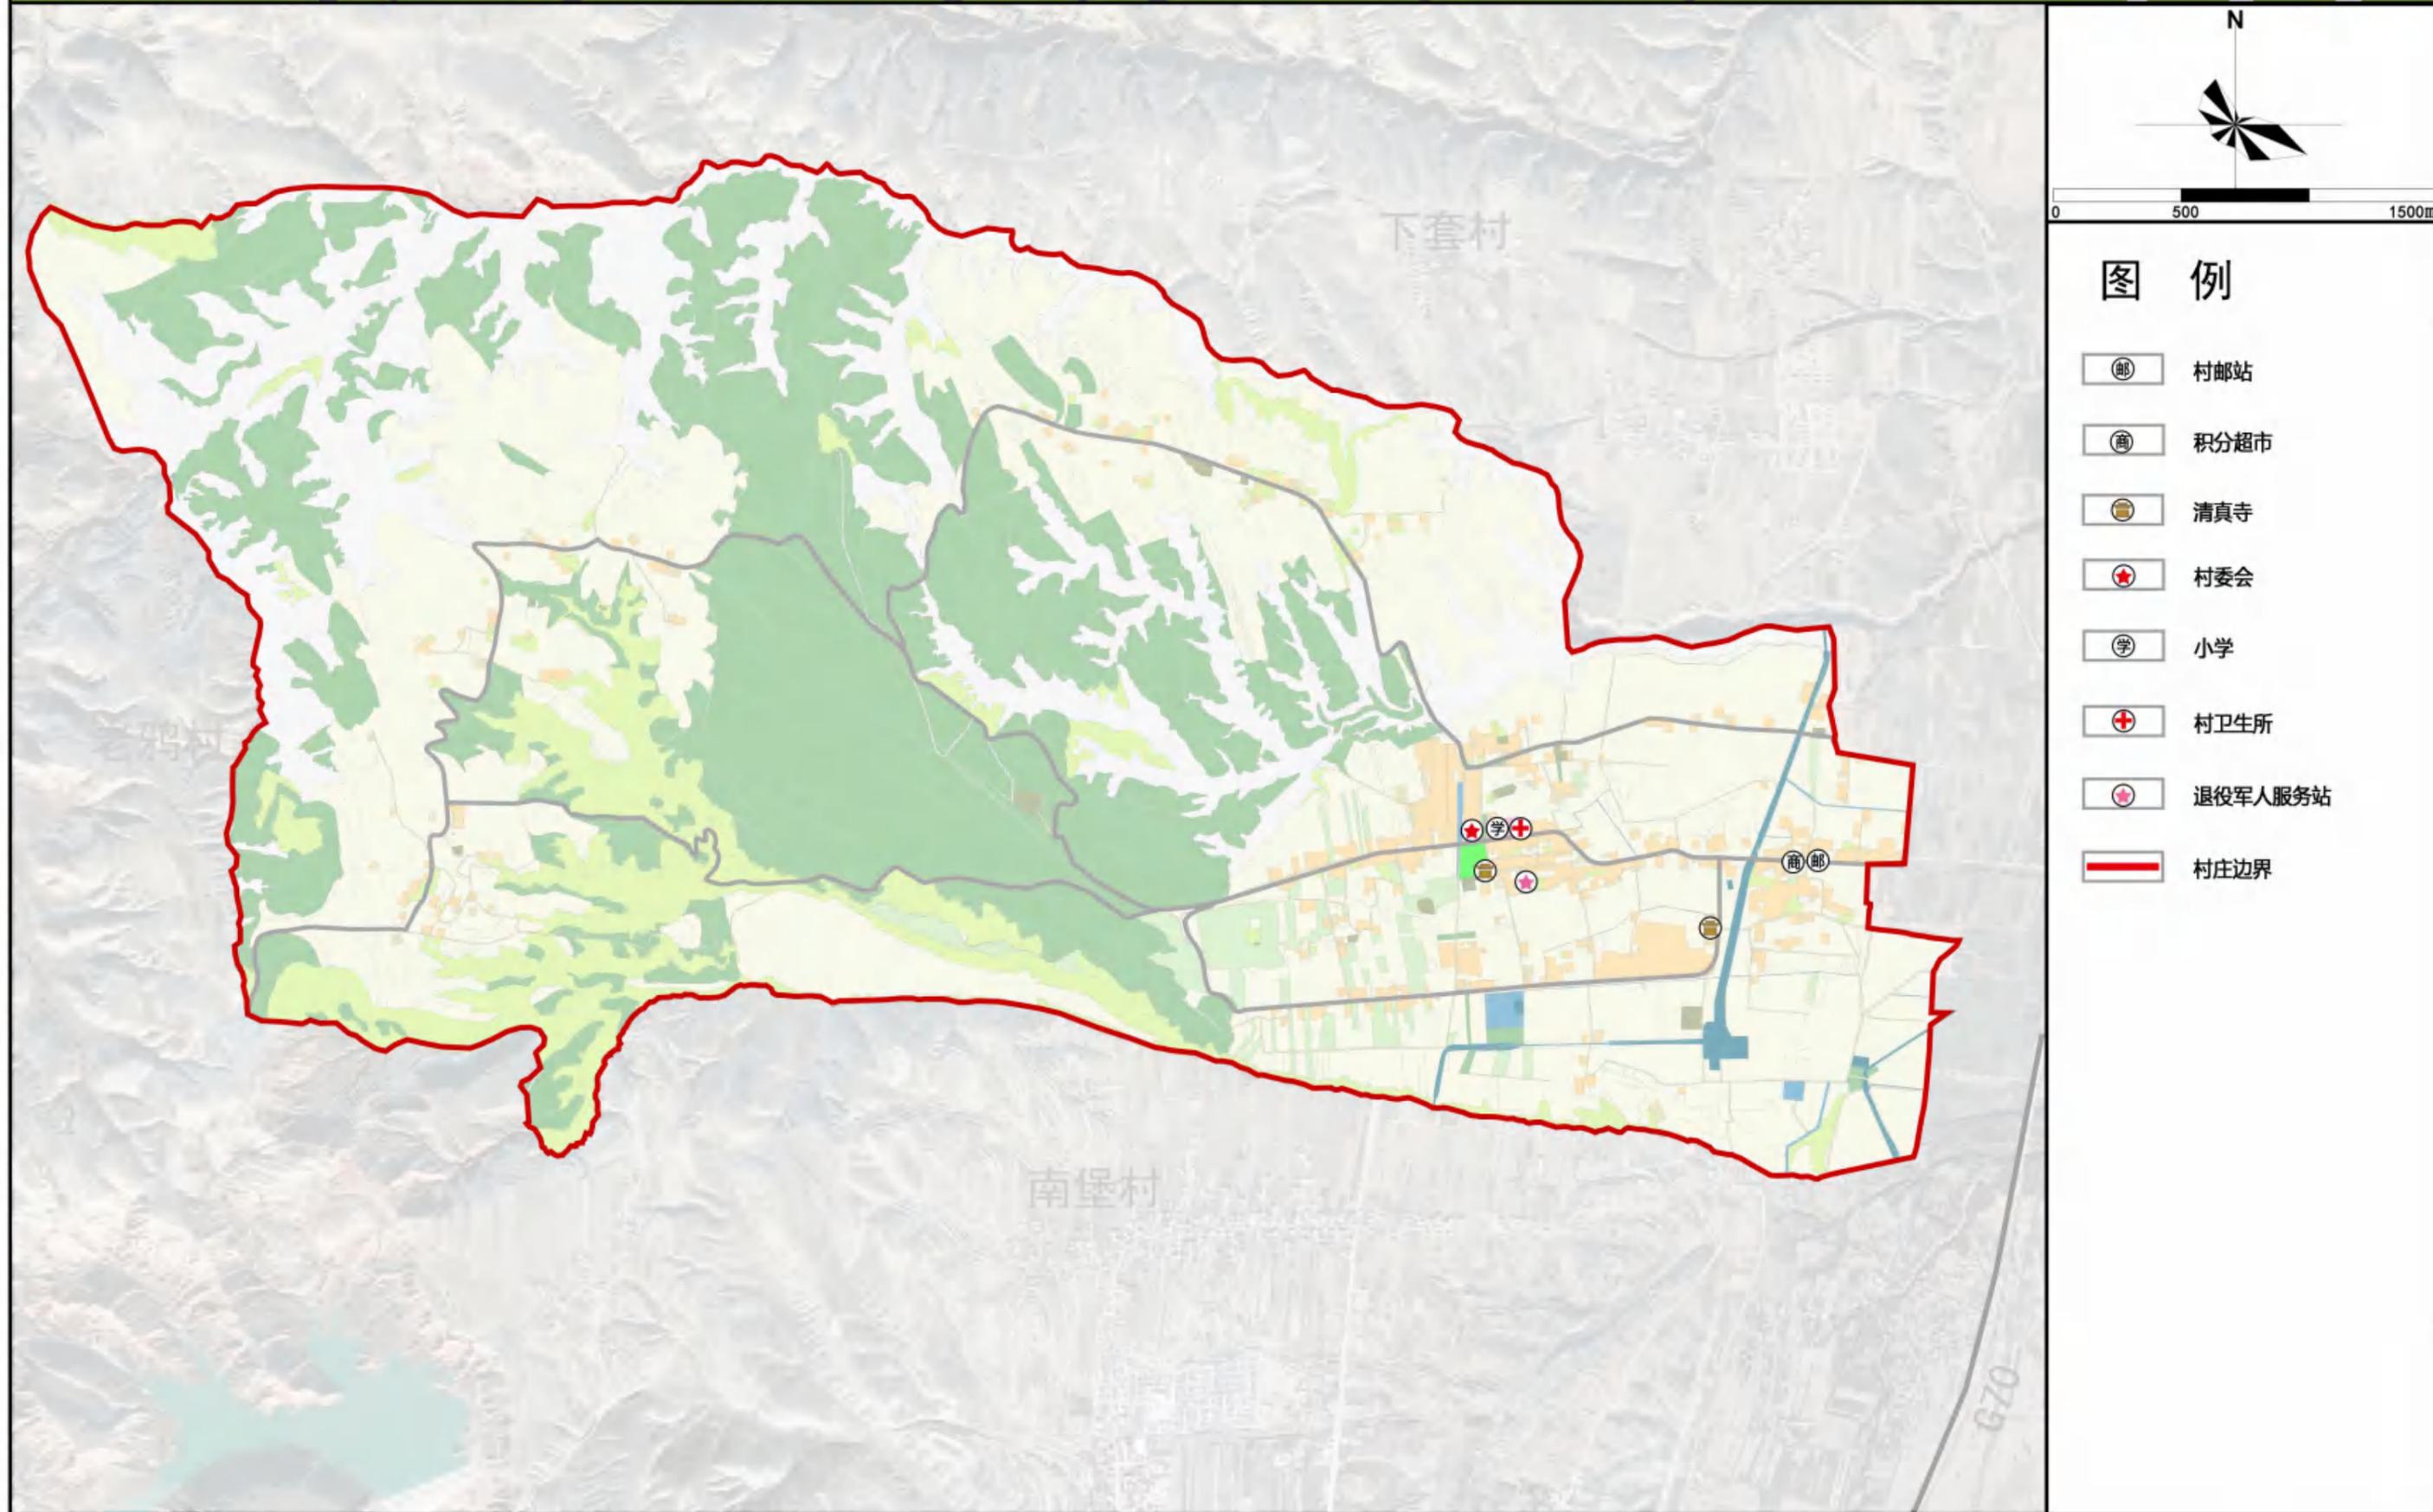

海原县七营镇**马堡村**实用性村庄规划 (2022-2035)

国土空间底线管控布局图


Practical village planning of Mabao Village, Qiying Town, Haiyuan County

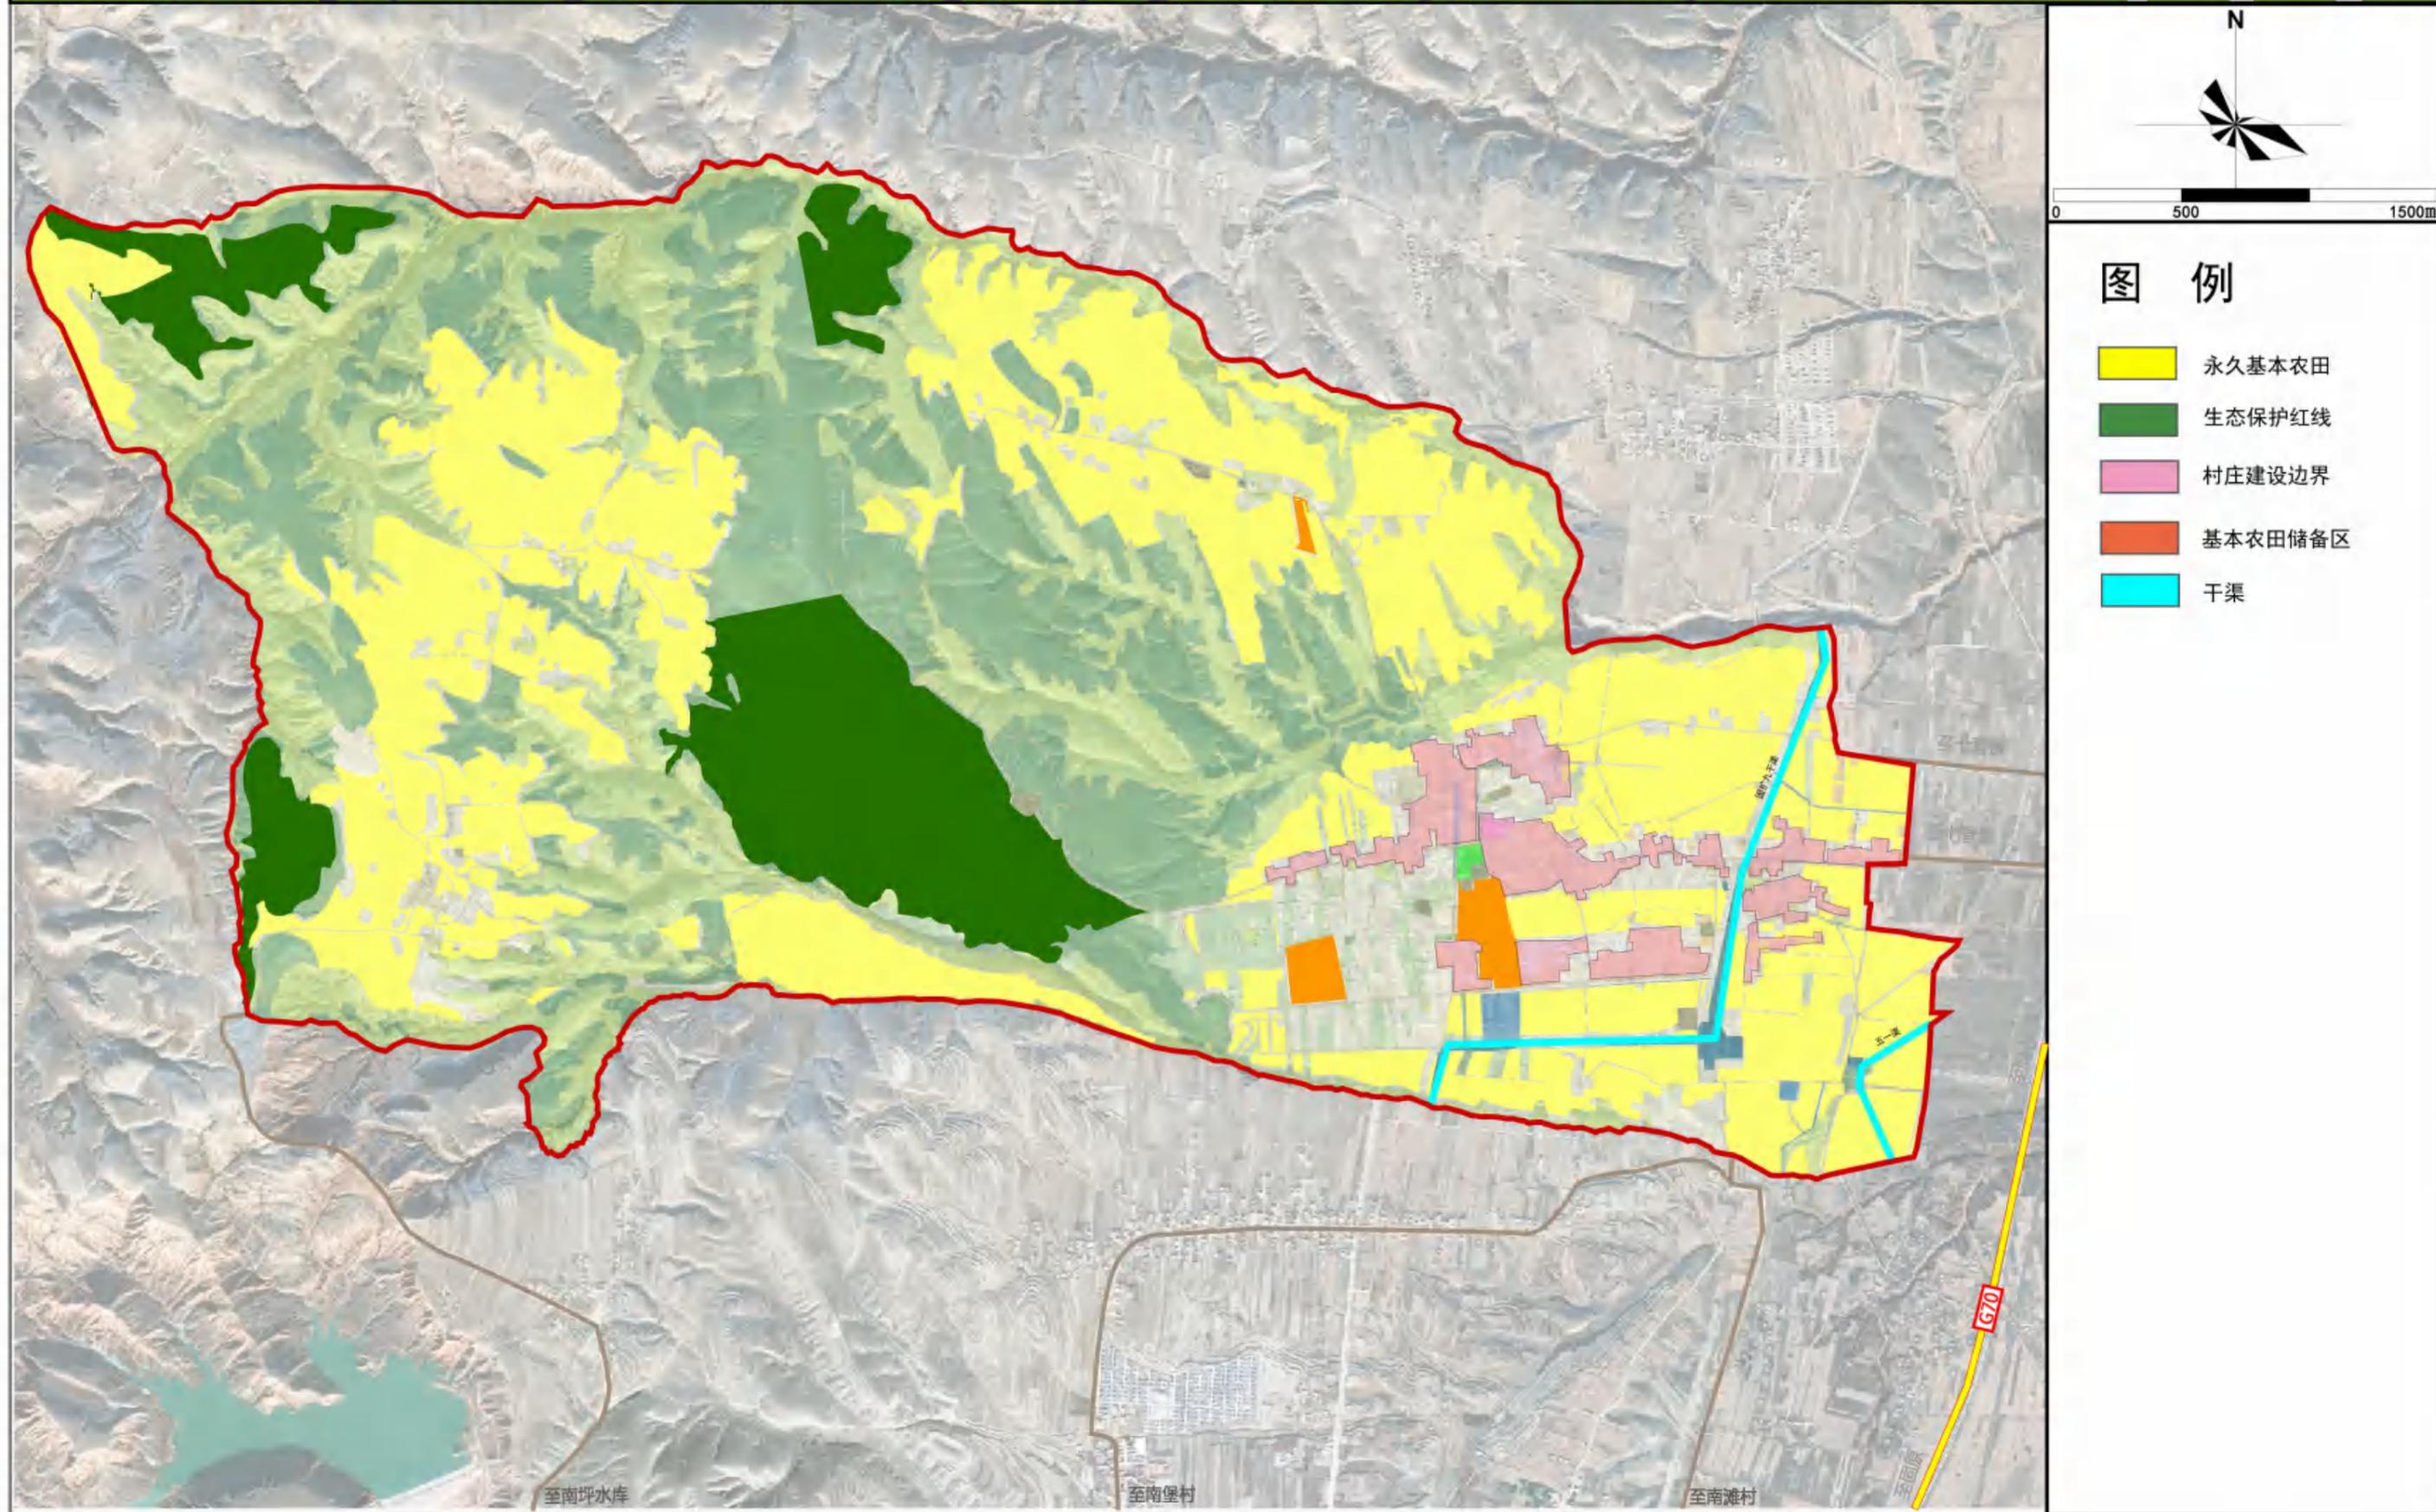

海原县七营镇**马堡村**实用性村庄规划 (2022-2035)

国土空间格局示意图


Practical village planning of Mabao Village, Qiying Town, Haiyuan County

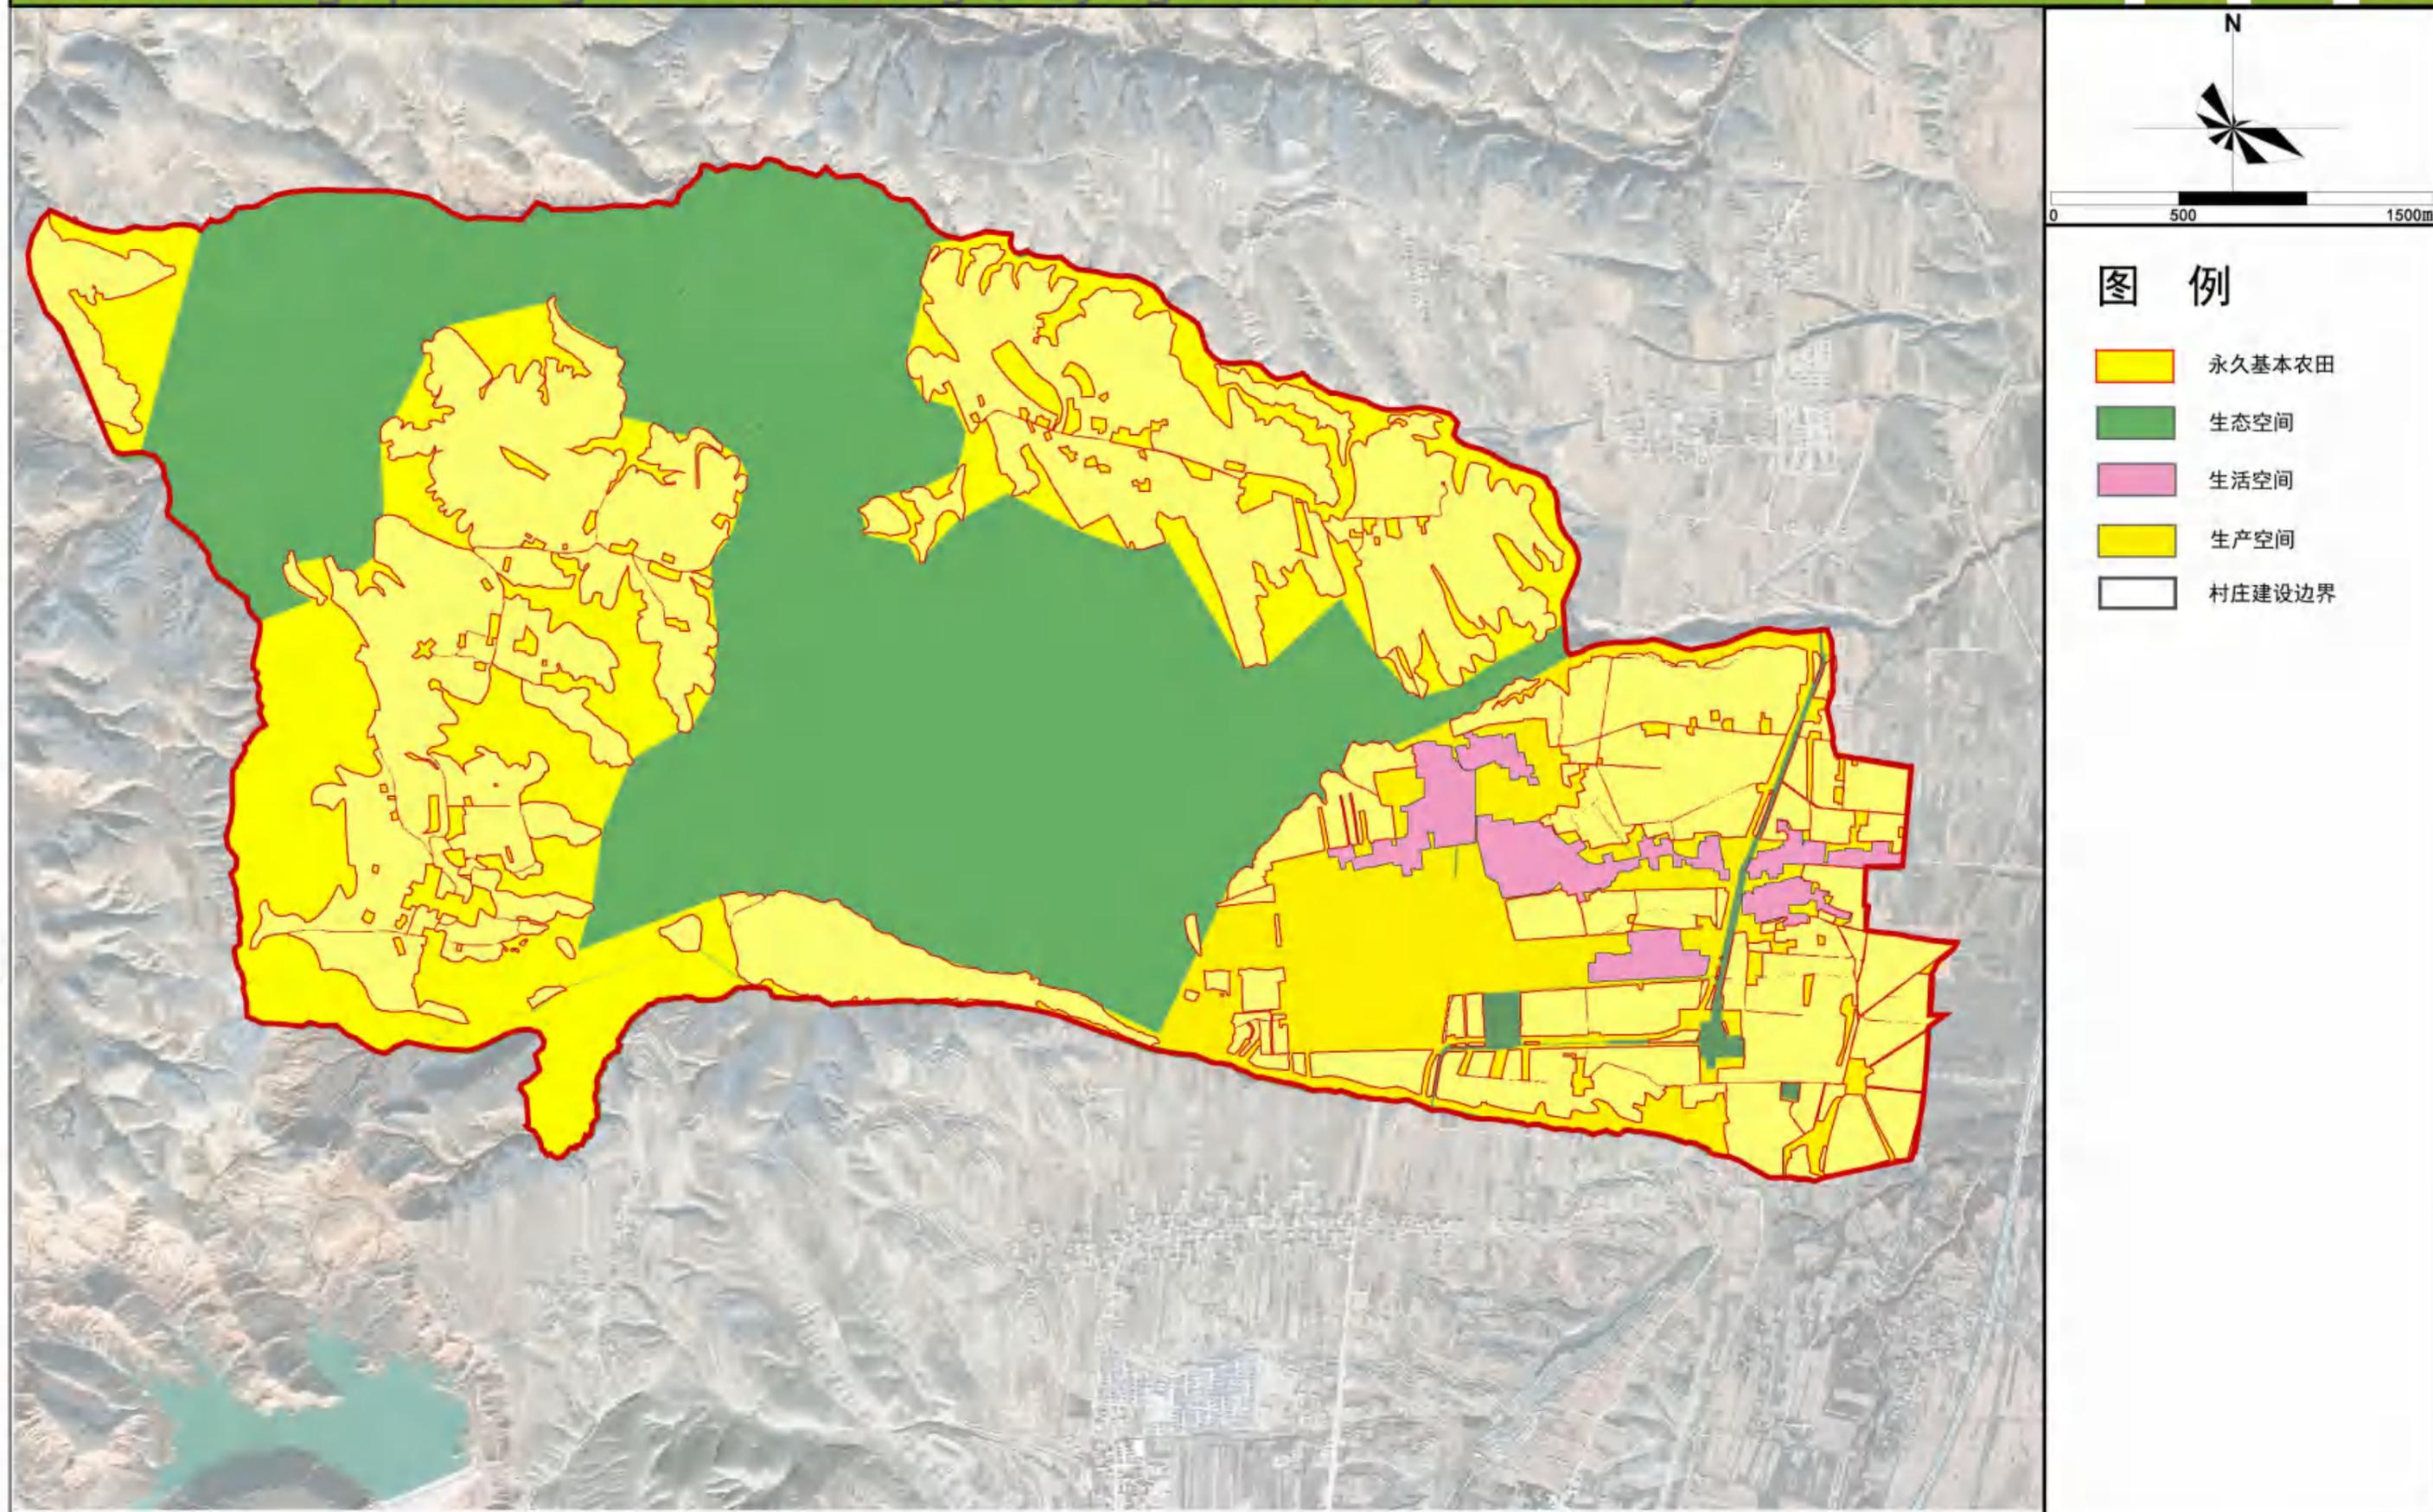

海原县七营镇**马堡村**实用性村庄规划 (2022-2035)

国土空间规划用地布局图


Practical village planning of Mabao Village, Qiying Town, Haiyuan County

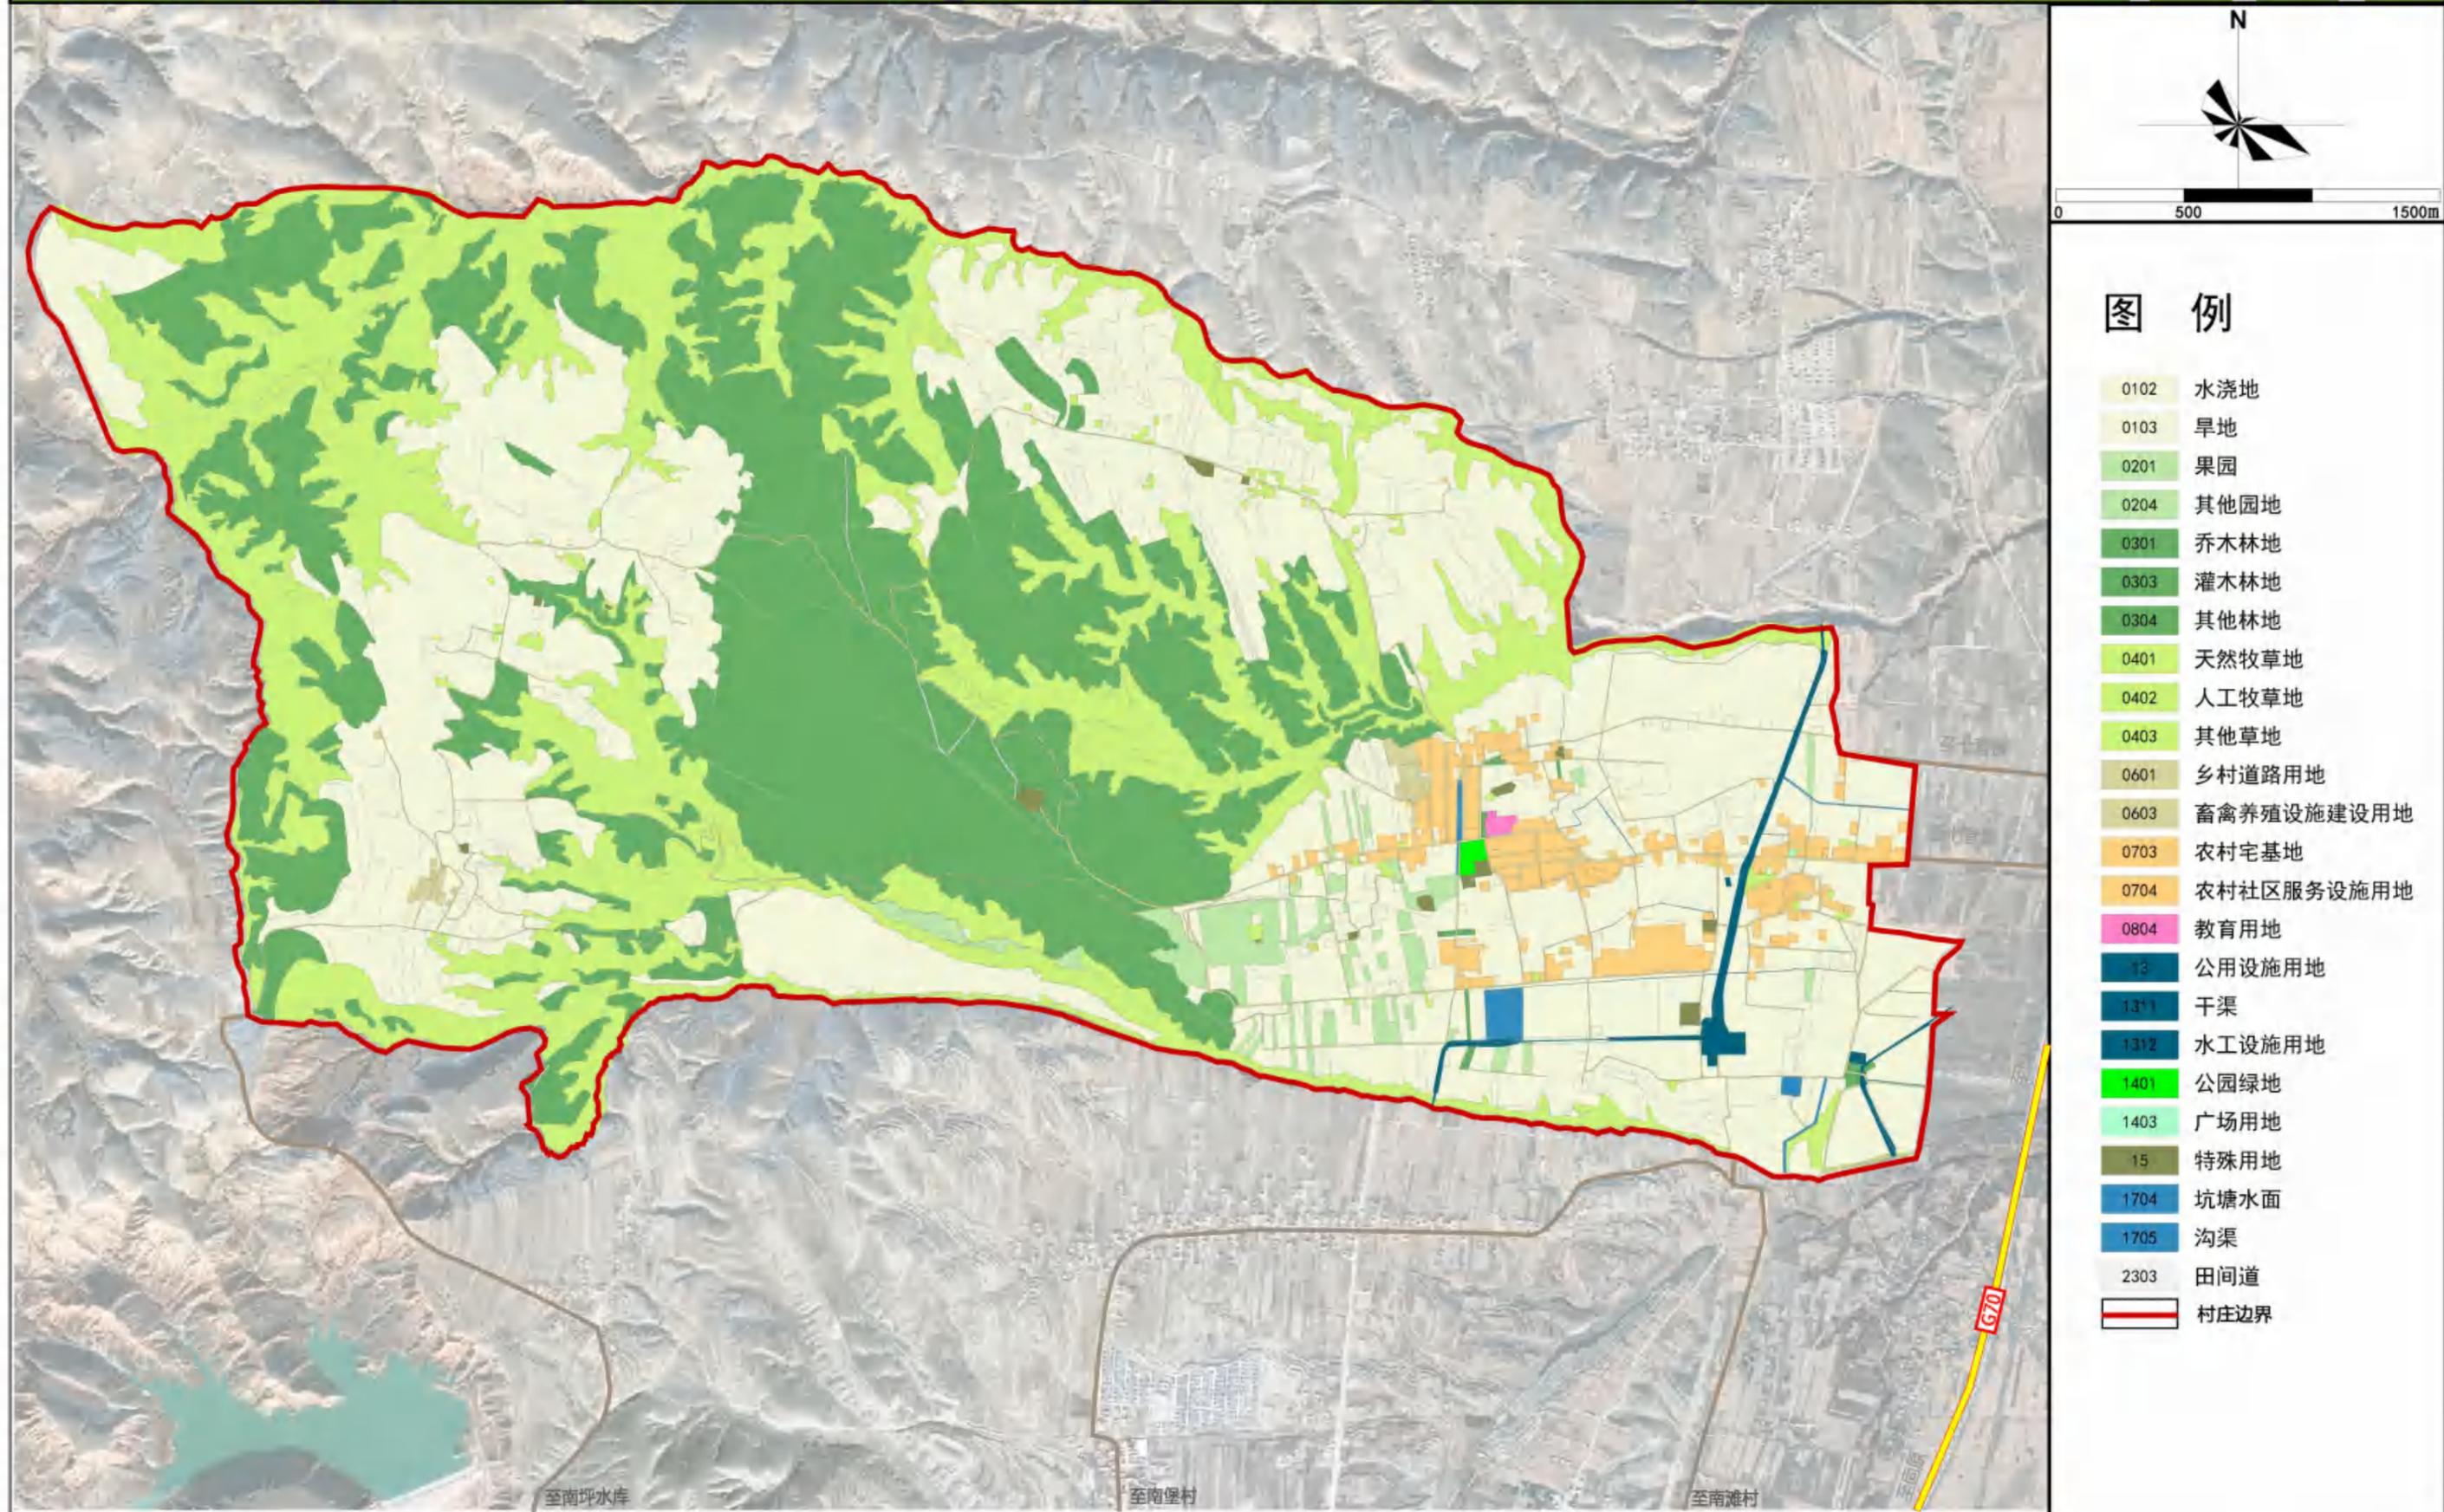

海原县七营镇**马堡村**实用性村庄规划 (2022-2035)

产业发展规划图


Practical village planning of Mabao Village, Qiying Town, Haiyuan County

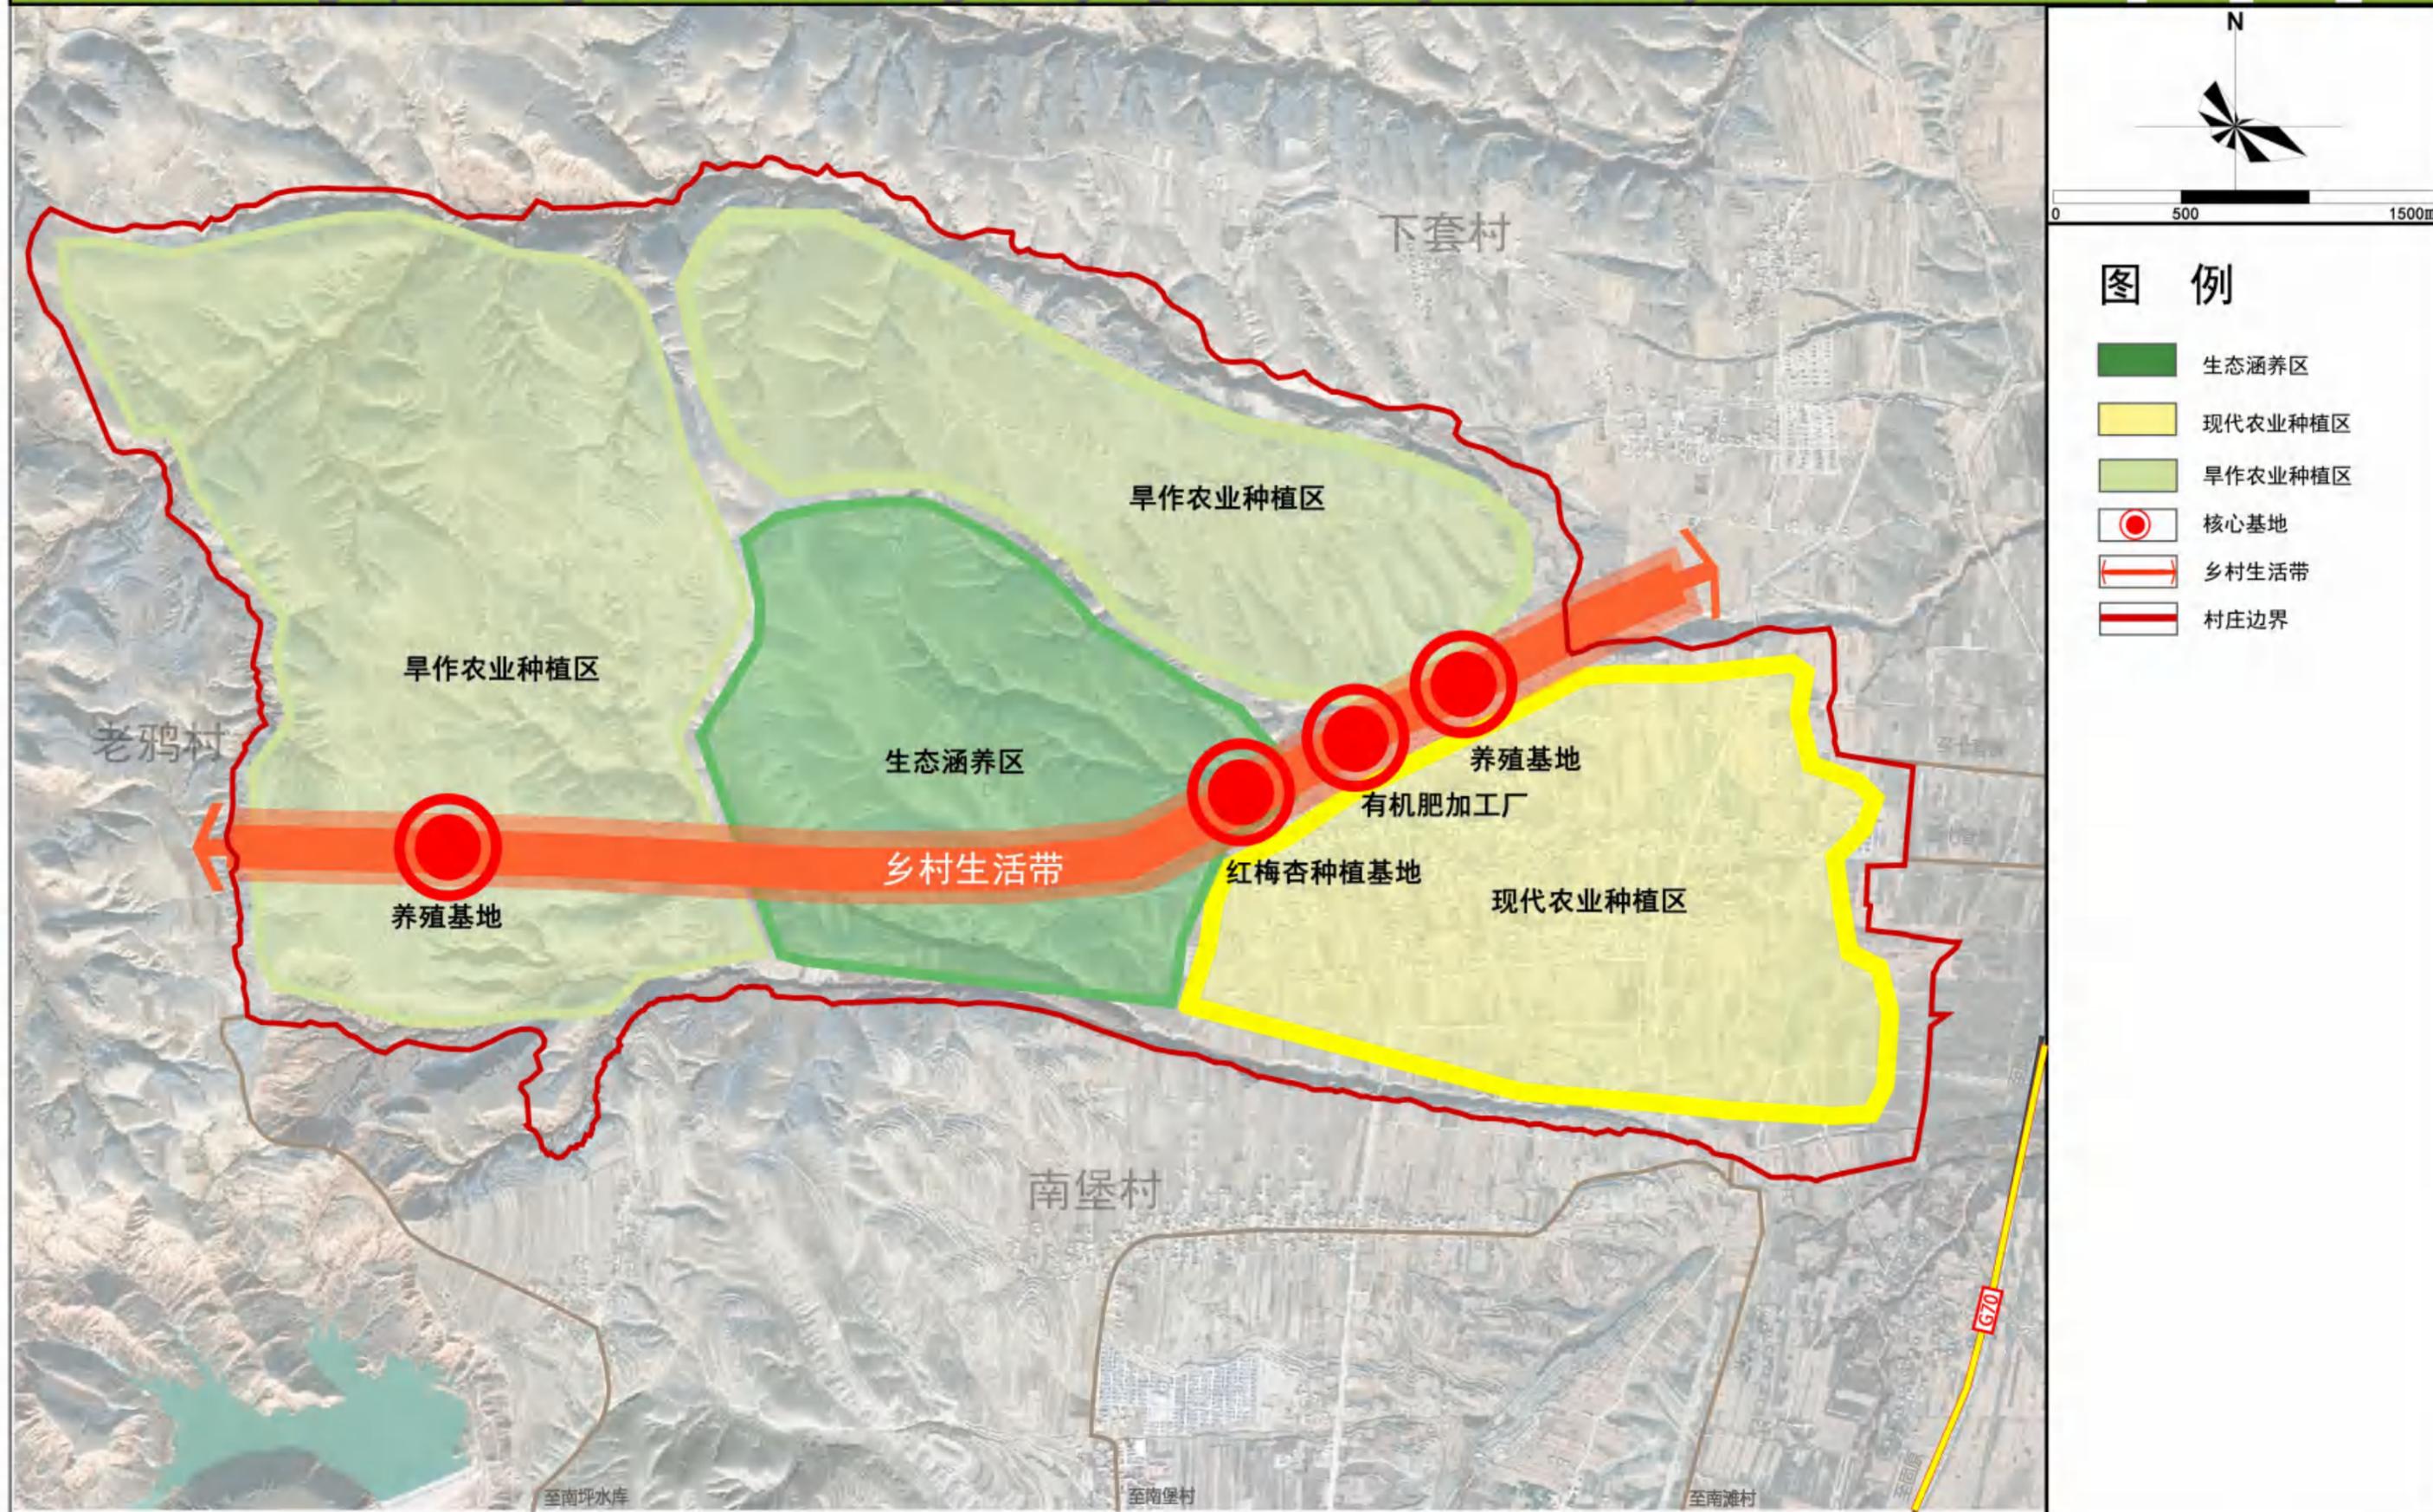

海原县七营镇**马堡村**实用性村庄规划 (2022-2035)

国土综合整治与生态修复规划图


Practical village planning of Mabao Village, Qiying Town, Haiyuan County

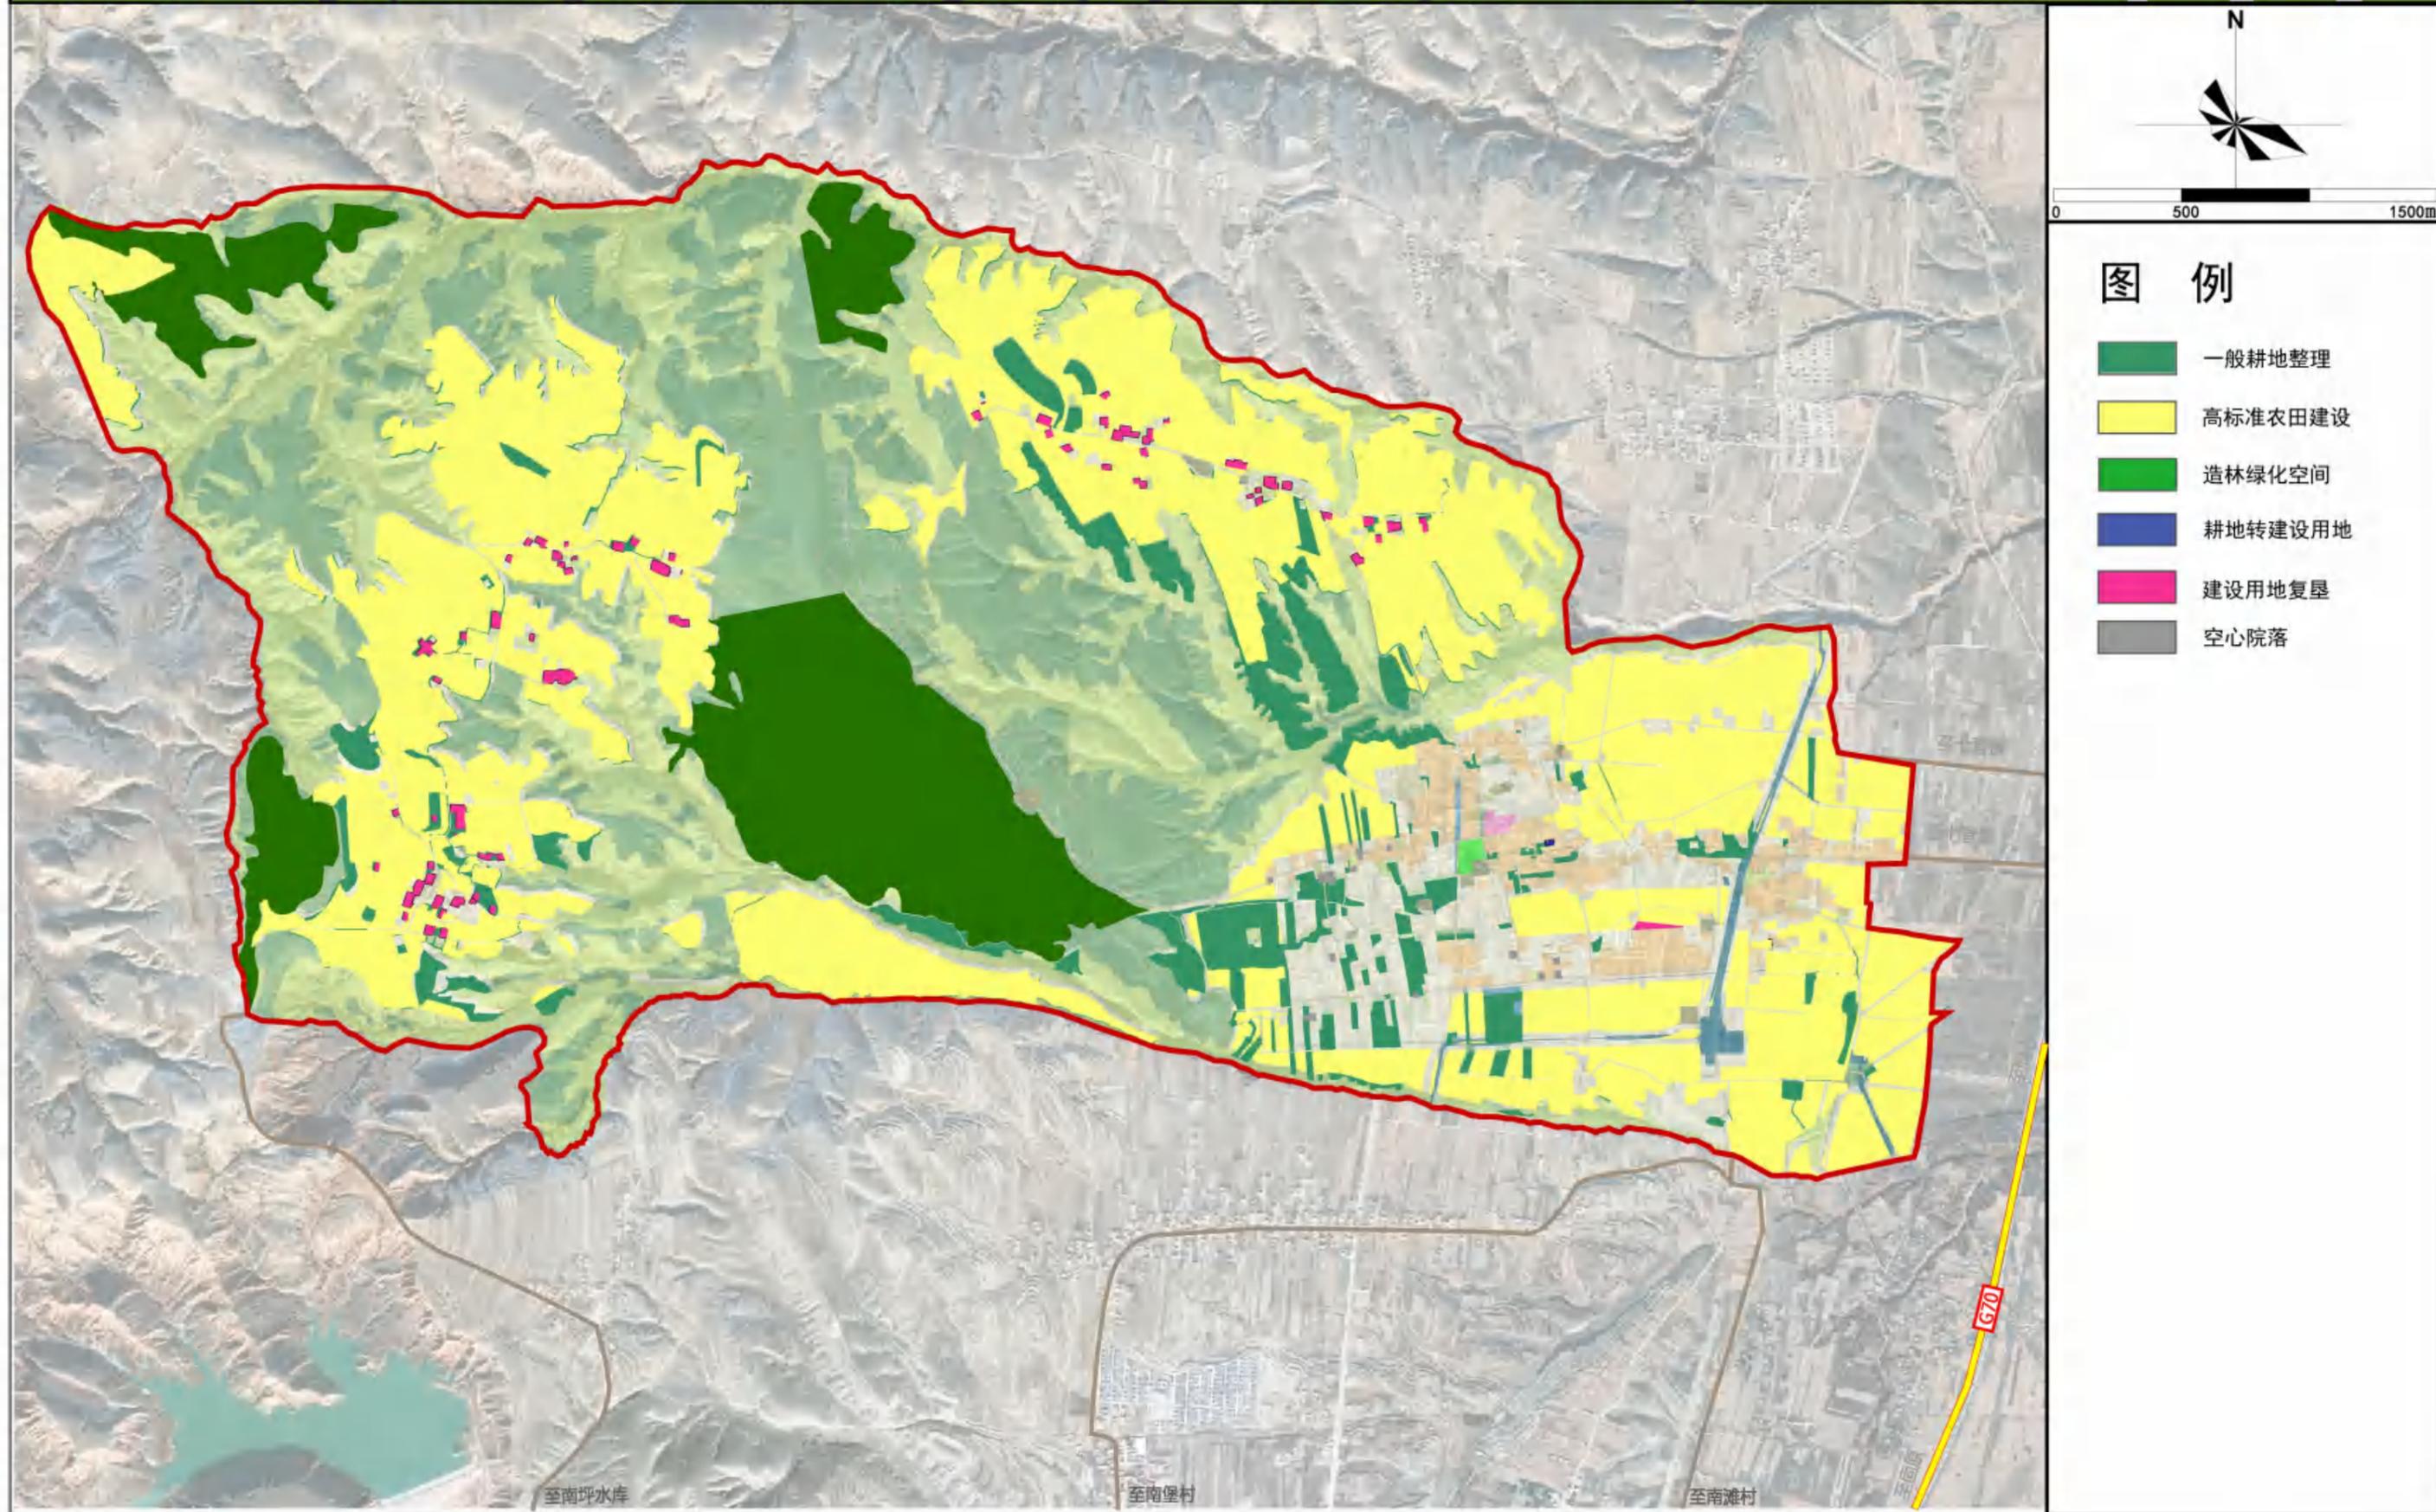

海原县七营镇**马堡村**实用性村庄规划 (2022-2035)

基础设施现状图


Practical village planning of Mabao Village, Qiying Town, Haiyuan County

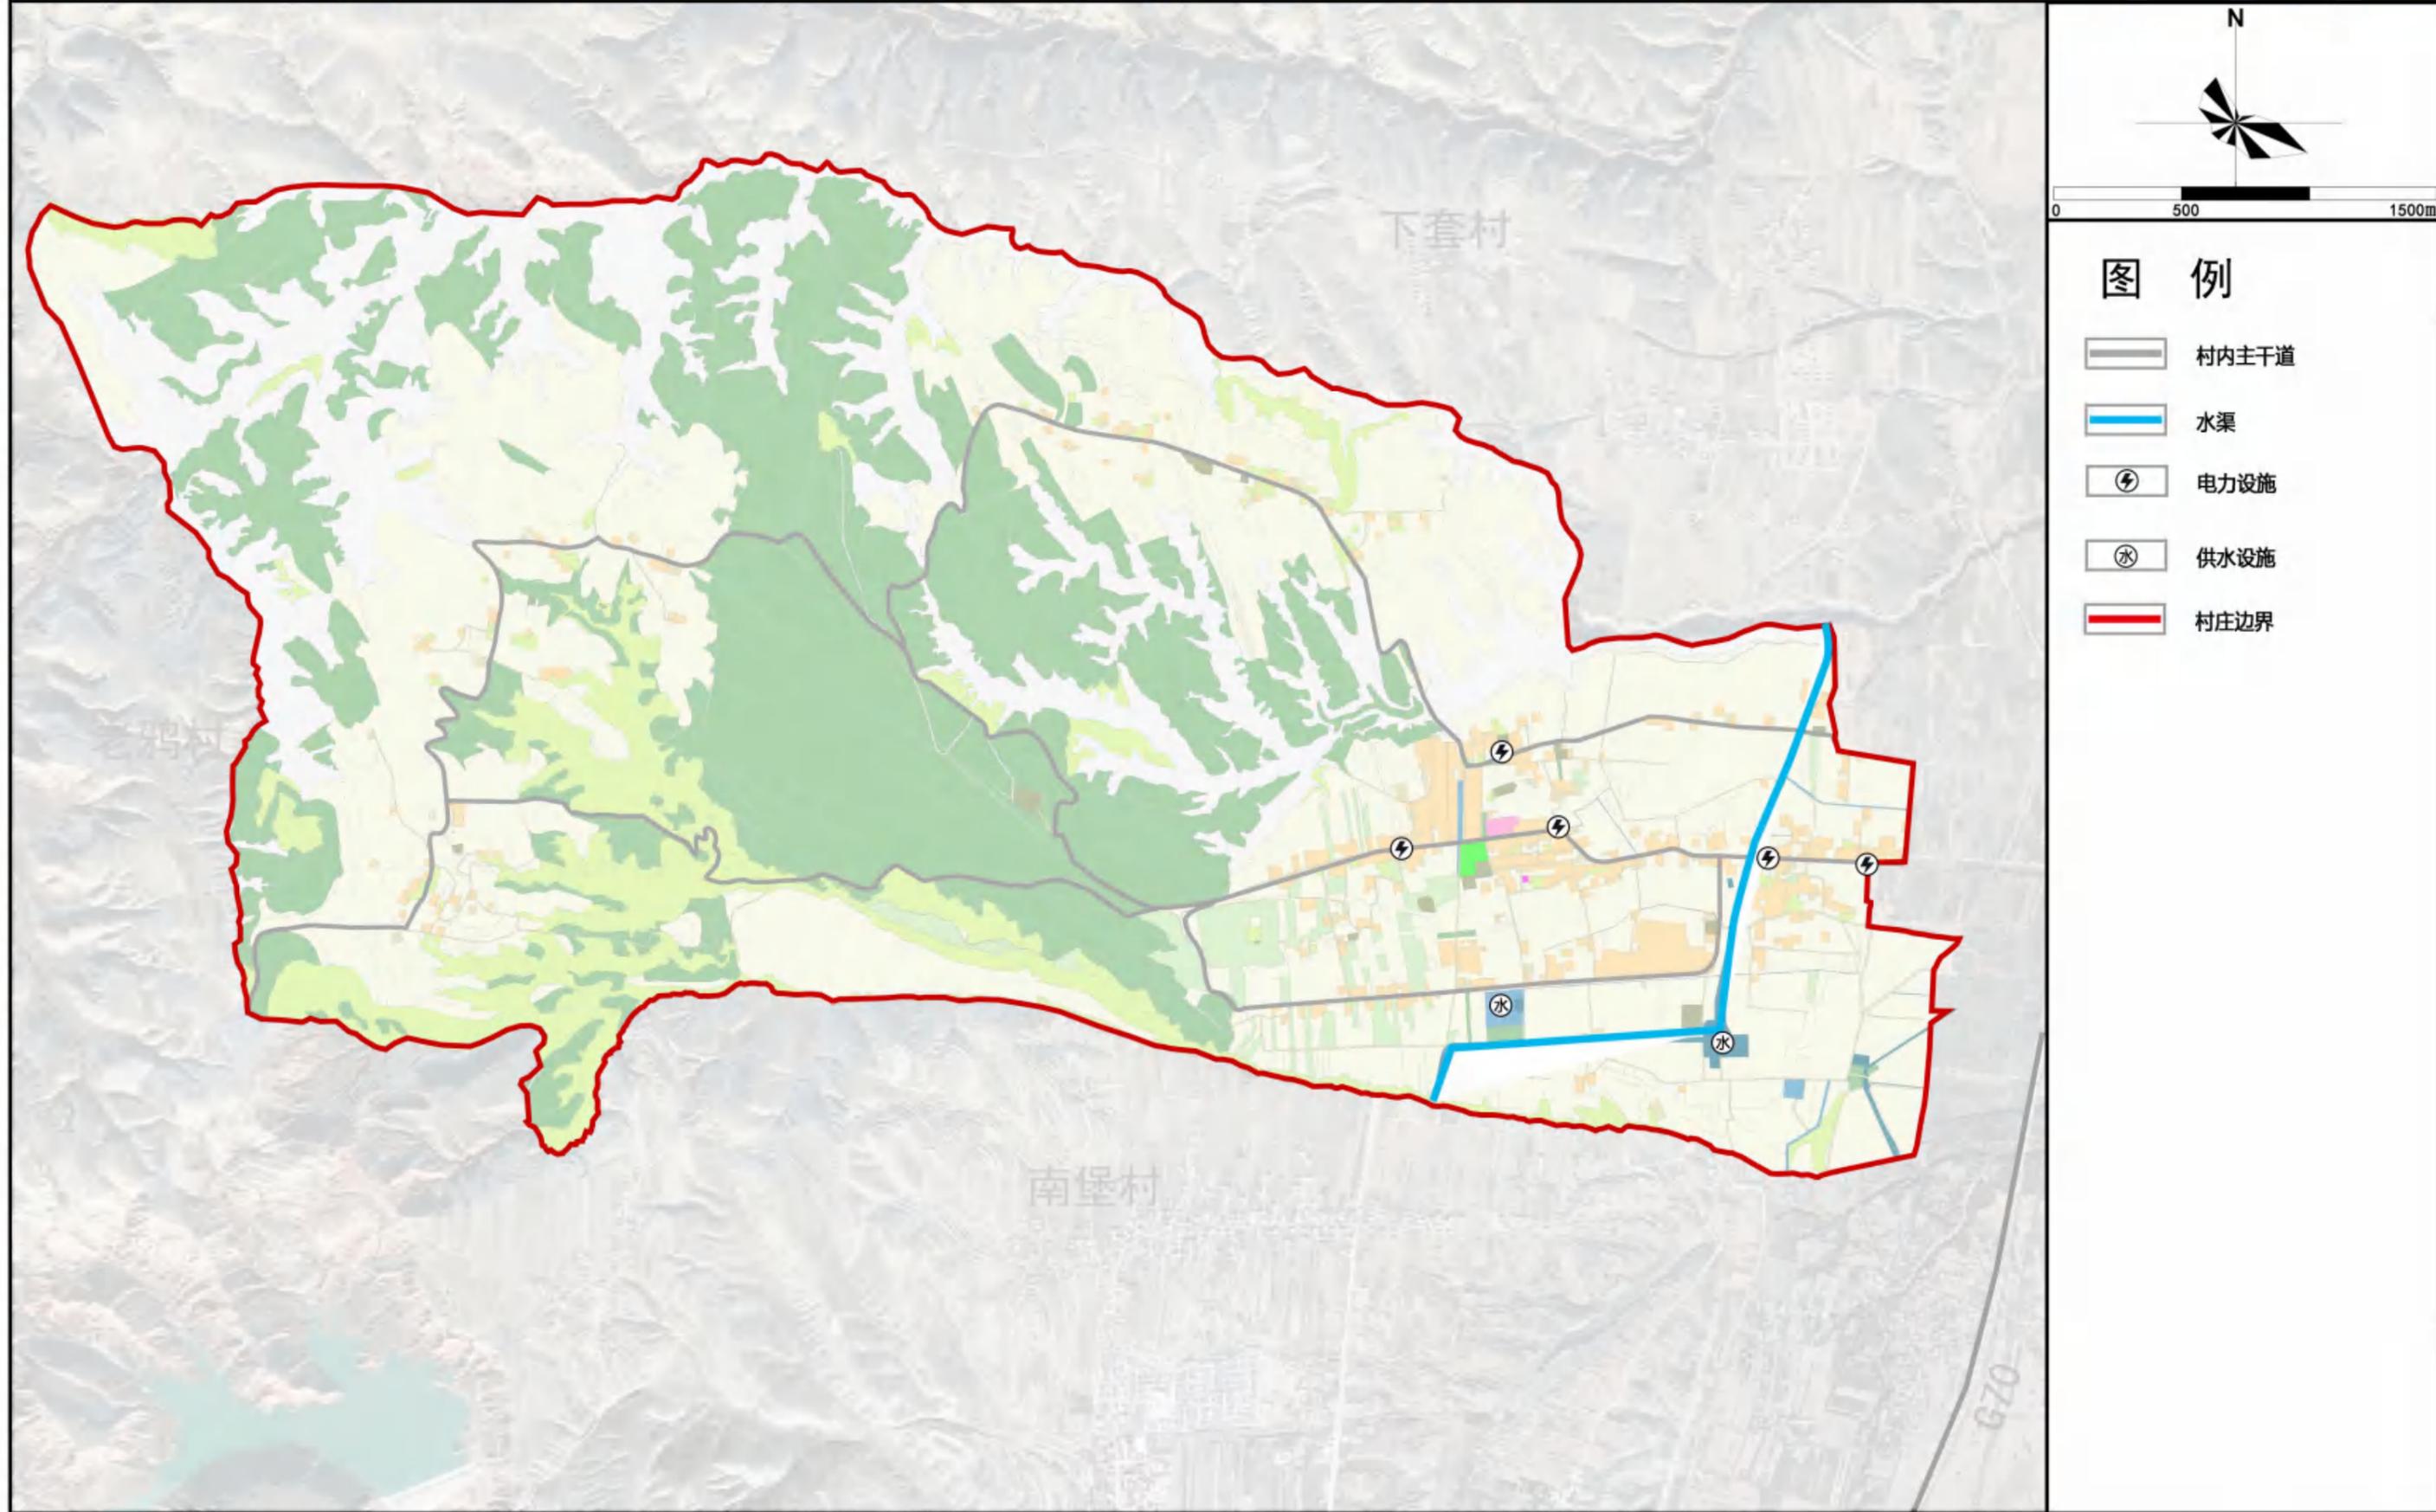

海原县七营镇**马堡村**实用性村庄规划 (2022-2035)

给水工程现状分析图


Practical village planning of Mabao Village, Qiying Town, Haiyuan County

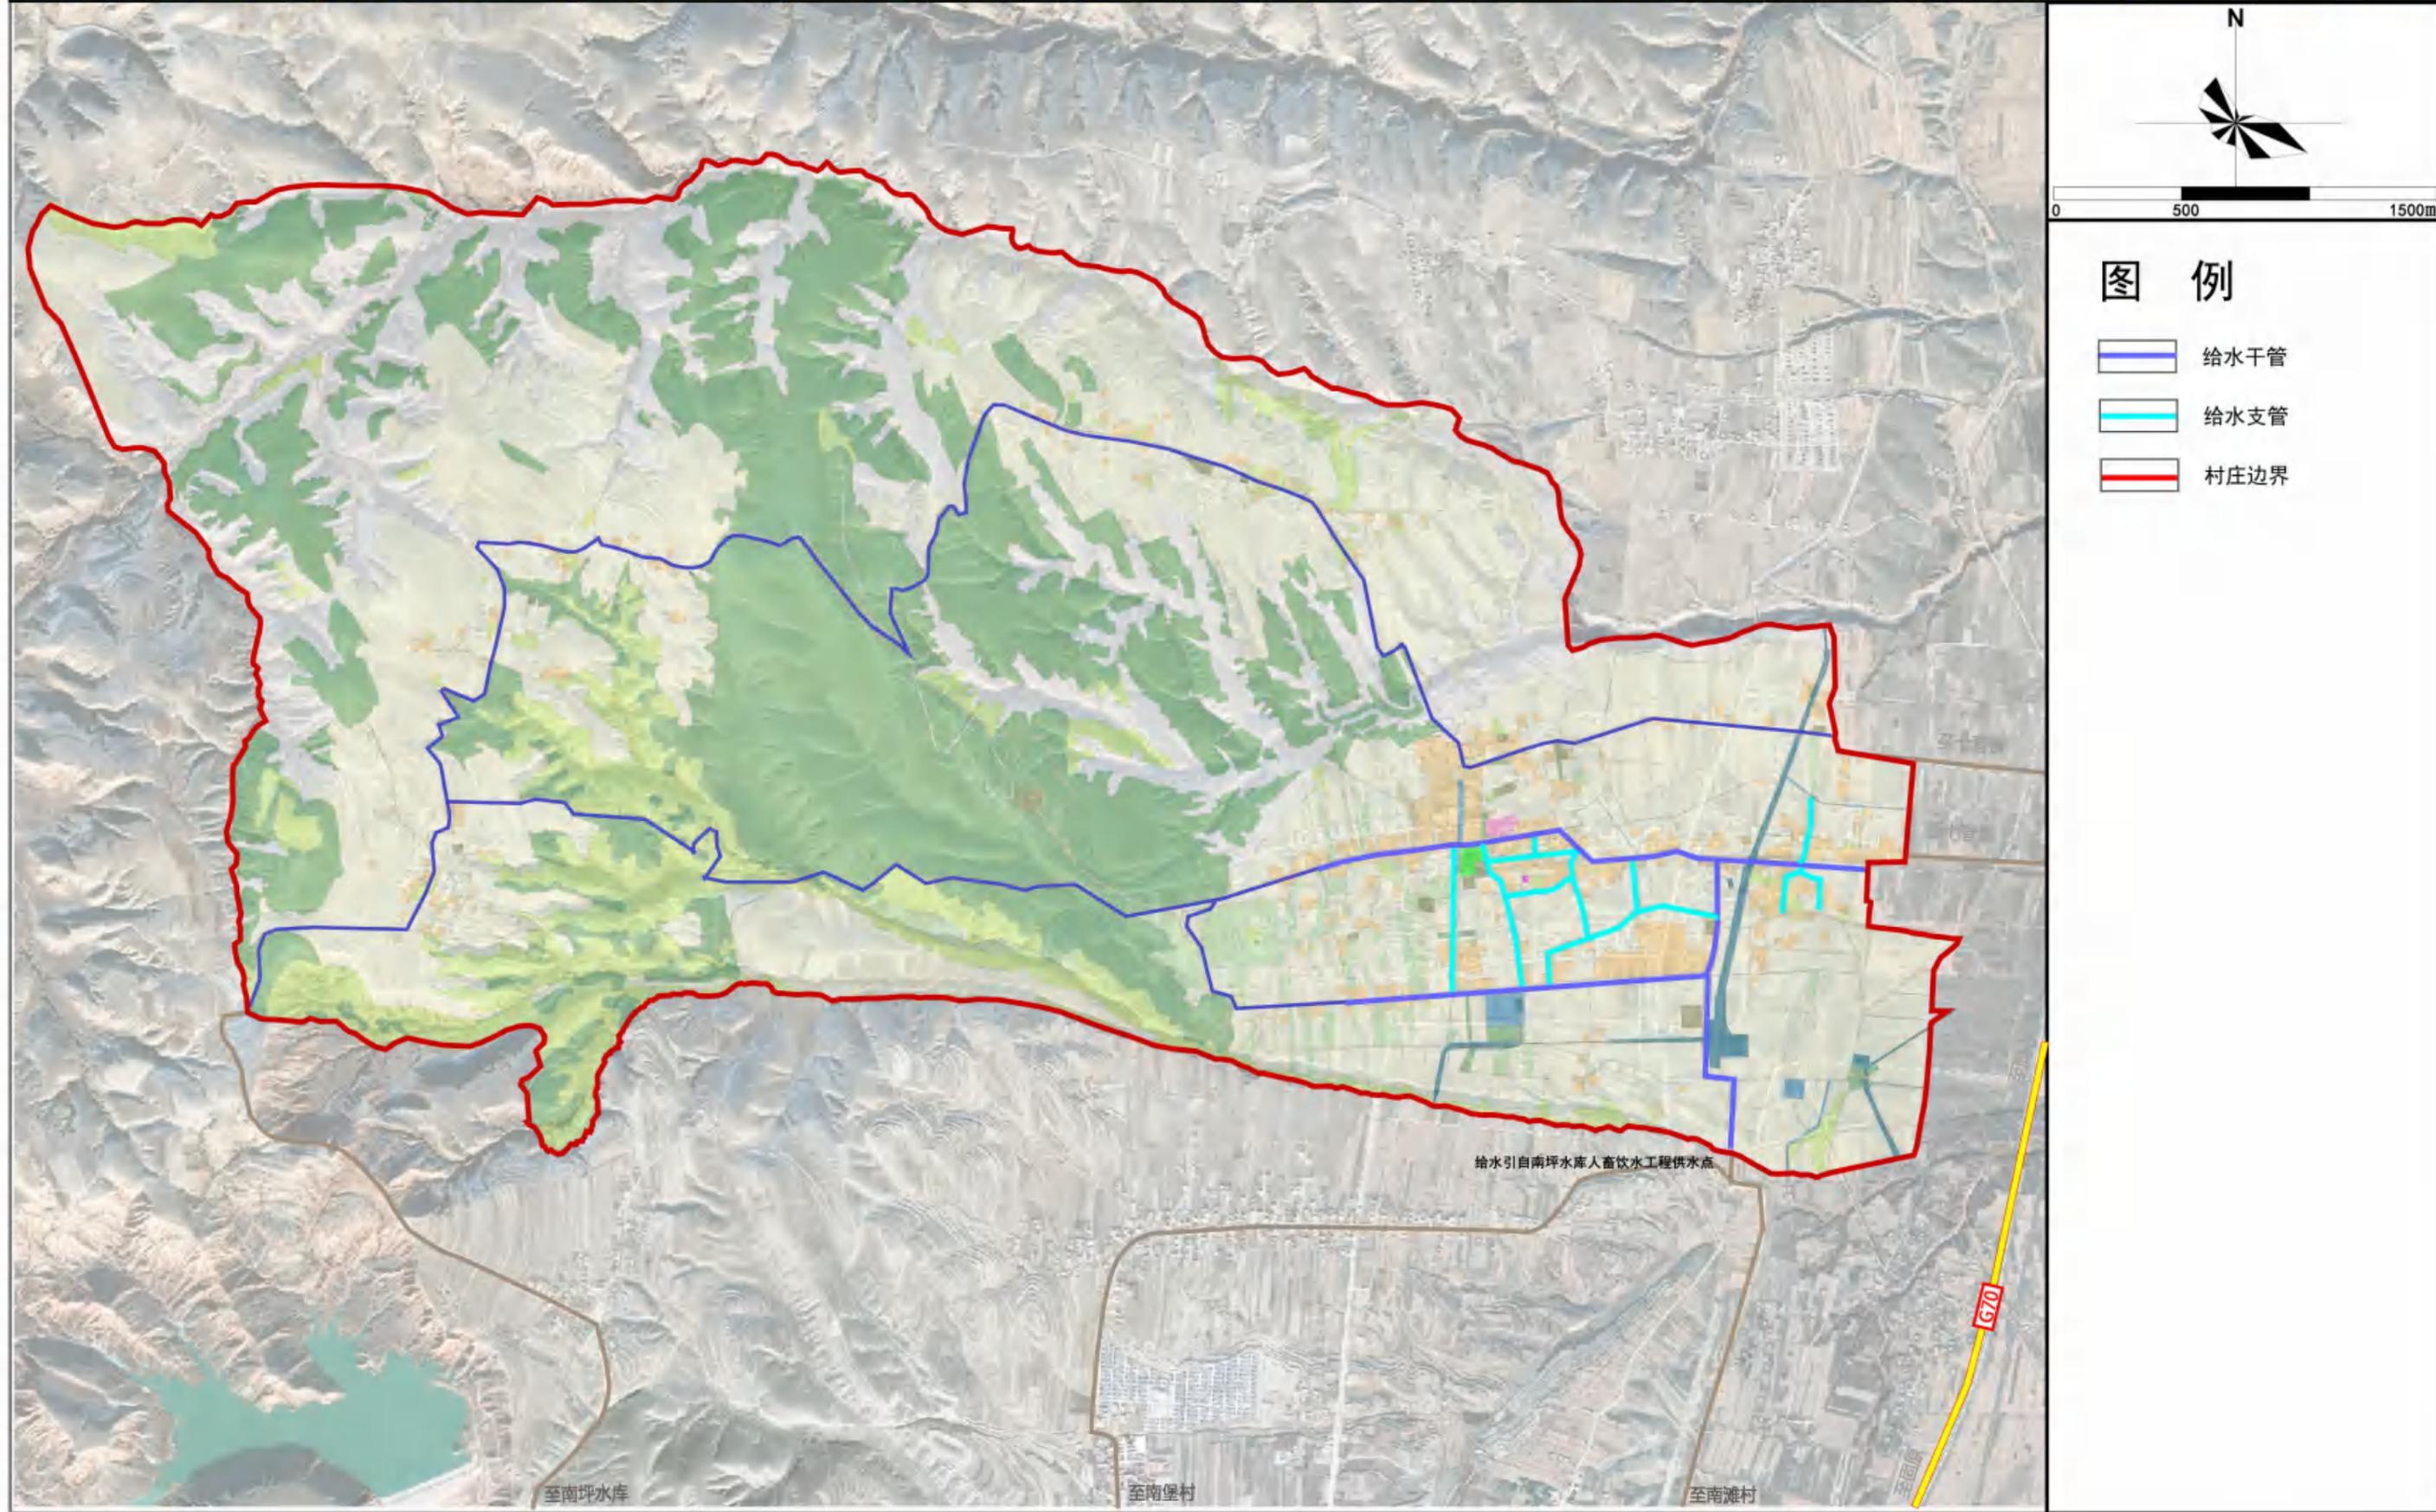

海原县七营镇**马堡村**实用性村庄规划 (2022-2035)

电力工程现状分析图


Practical village planning of Mabao Village, Qiying Town, Haiyuan County

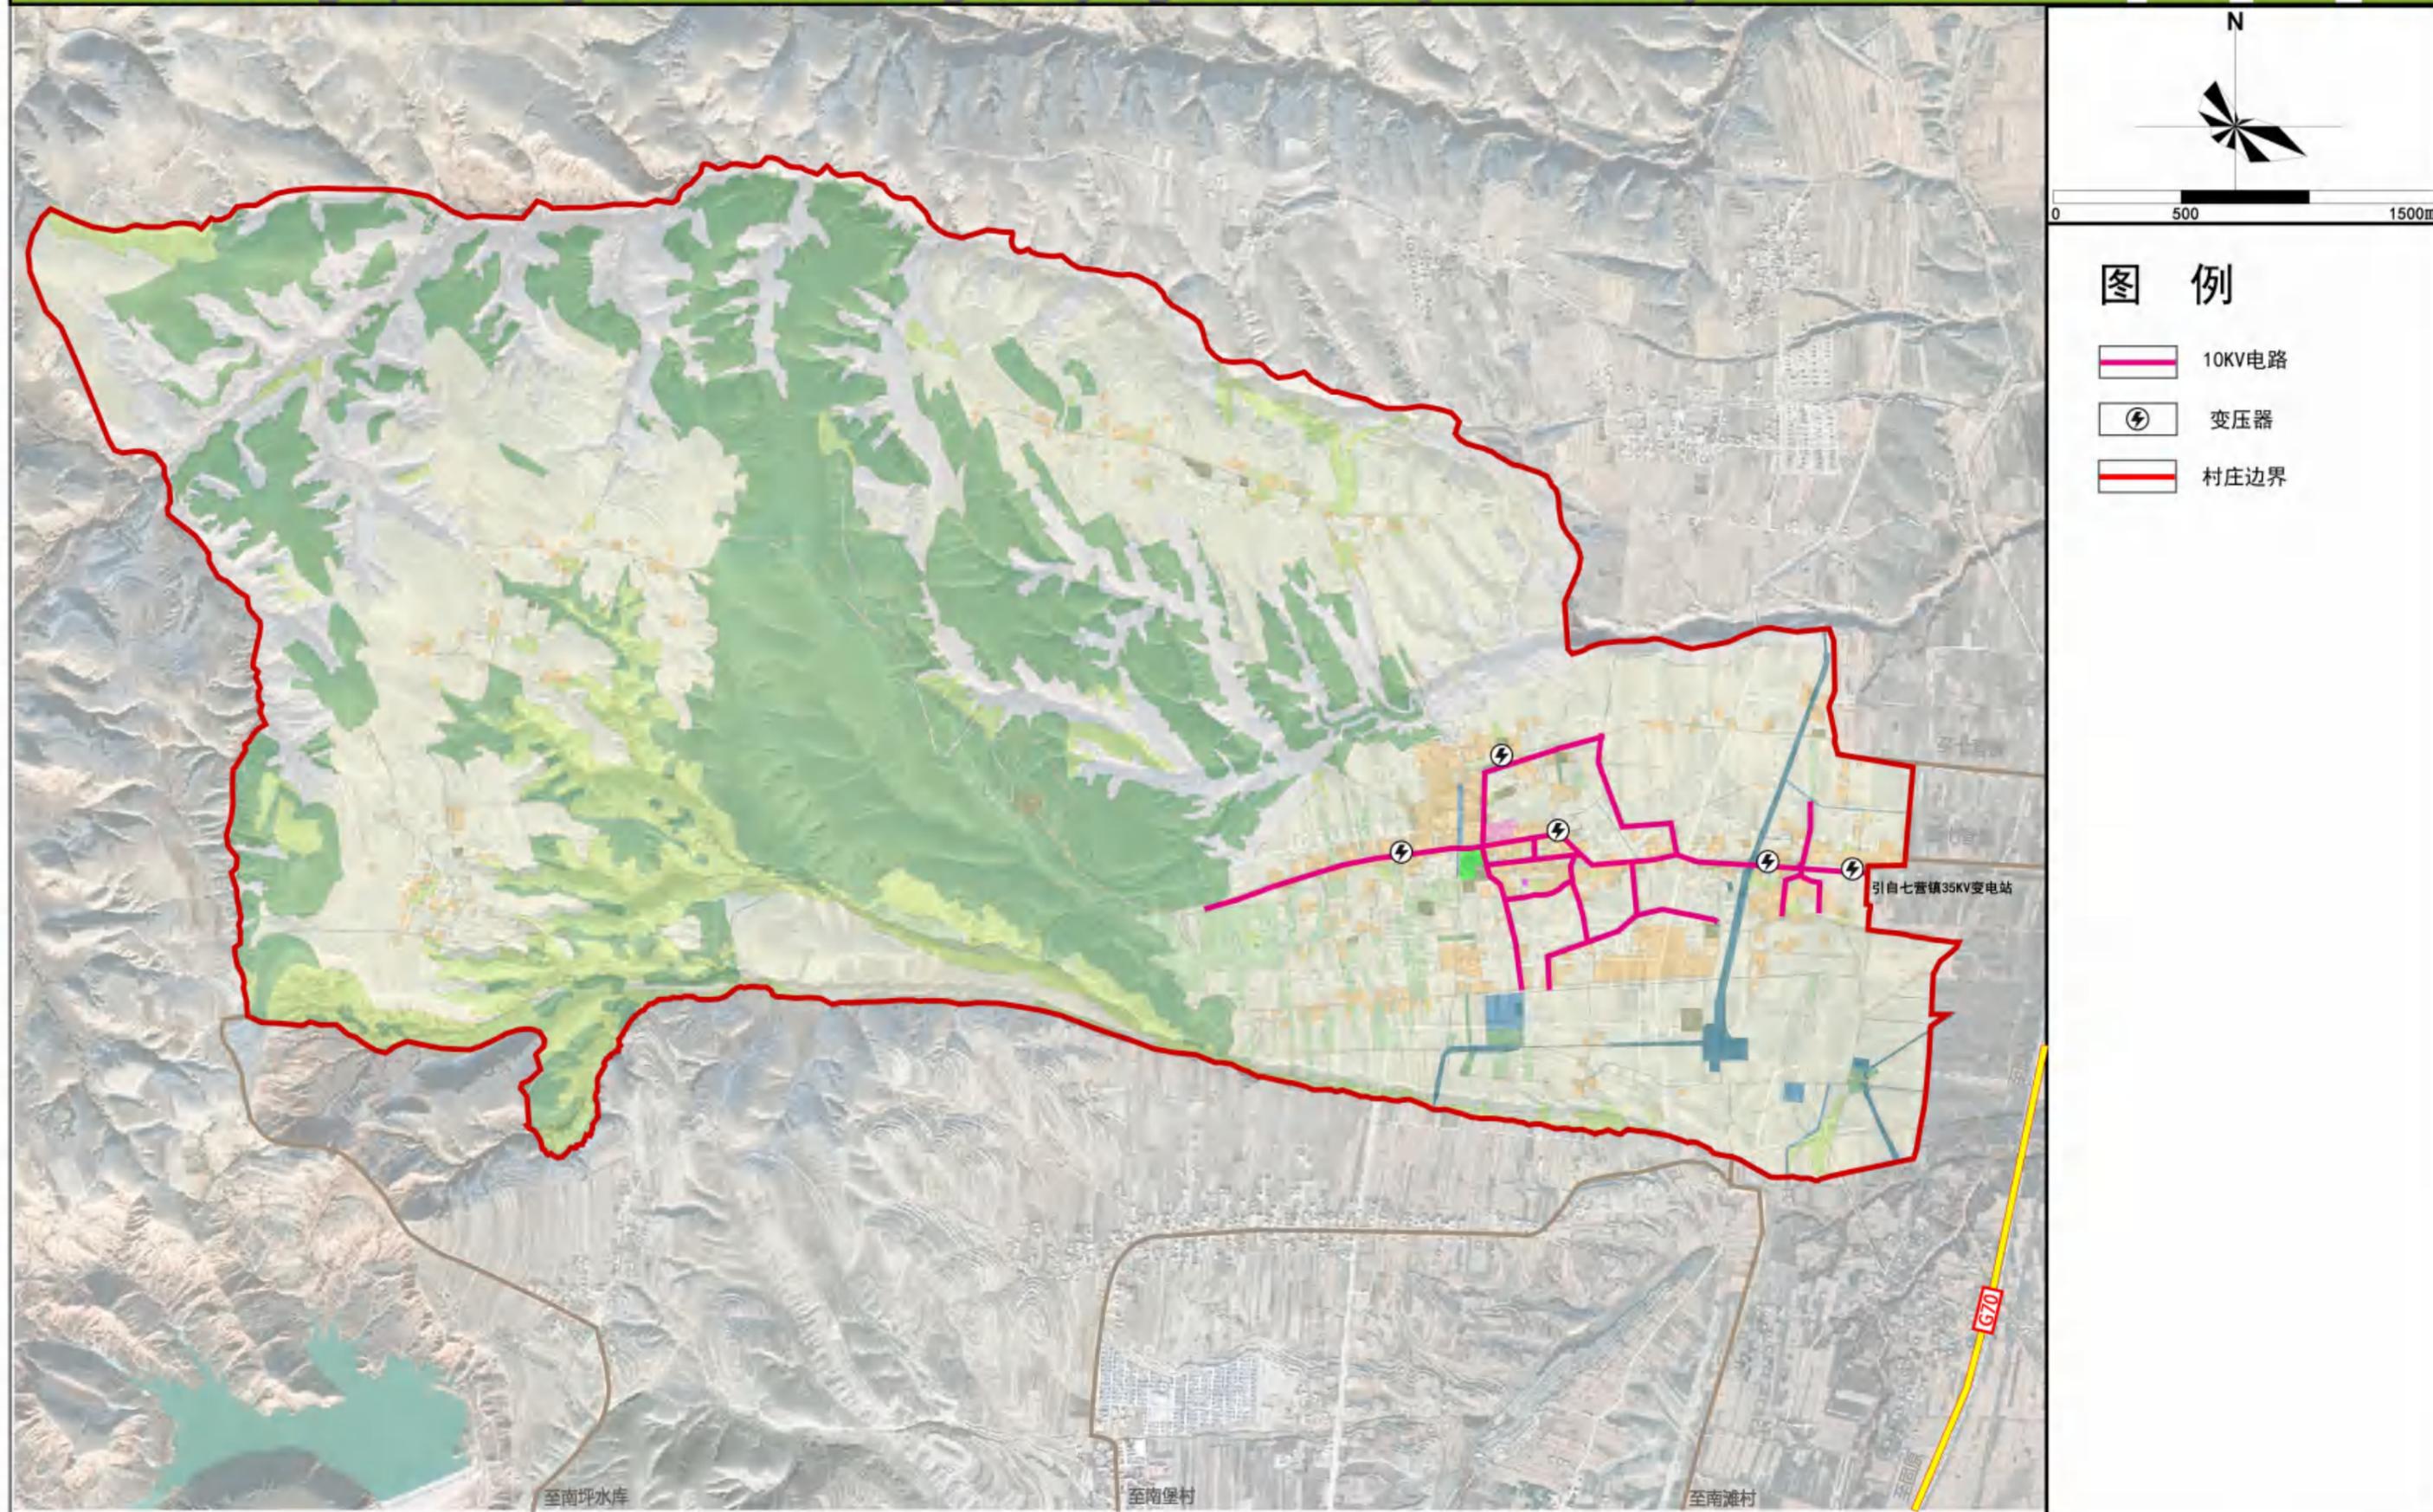

海原县七营镇**马堡村**实用性村庄规划 (2022-2035)

通信工程现状分析图


Practical village planning of Mabao Village, Qiying Town, Haiyuan County

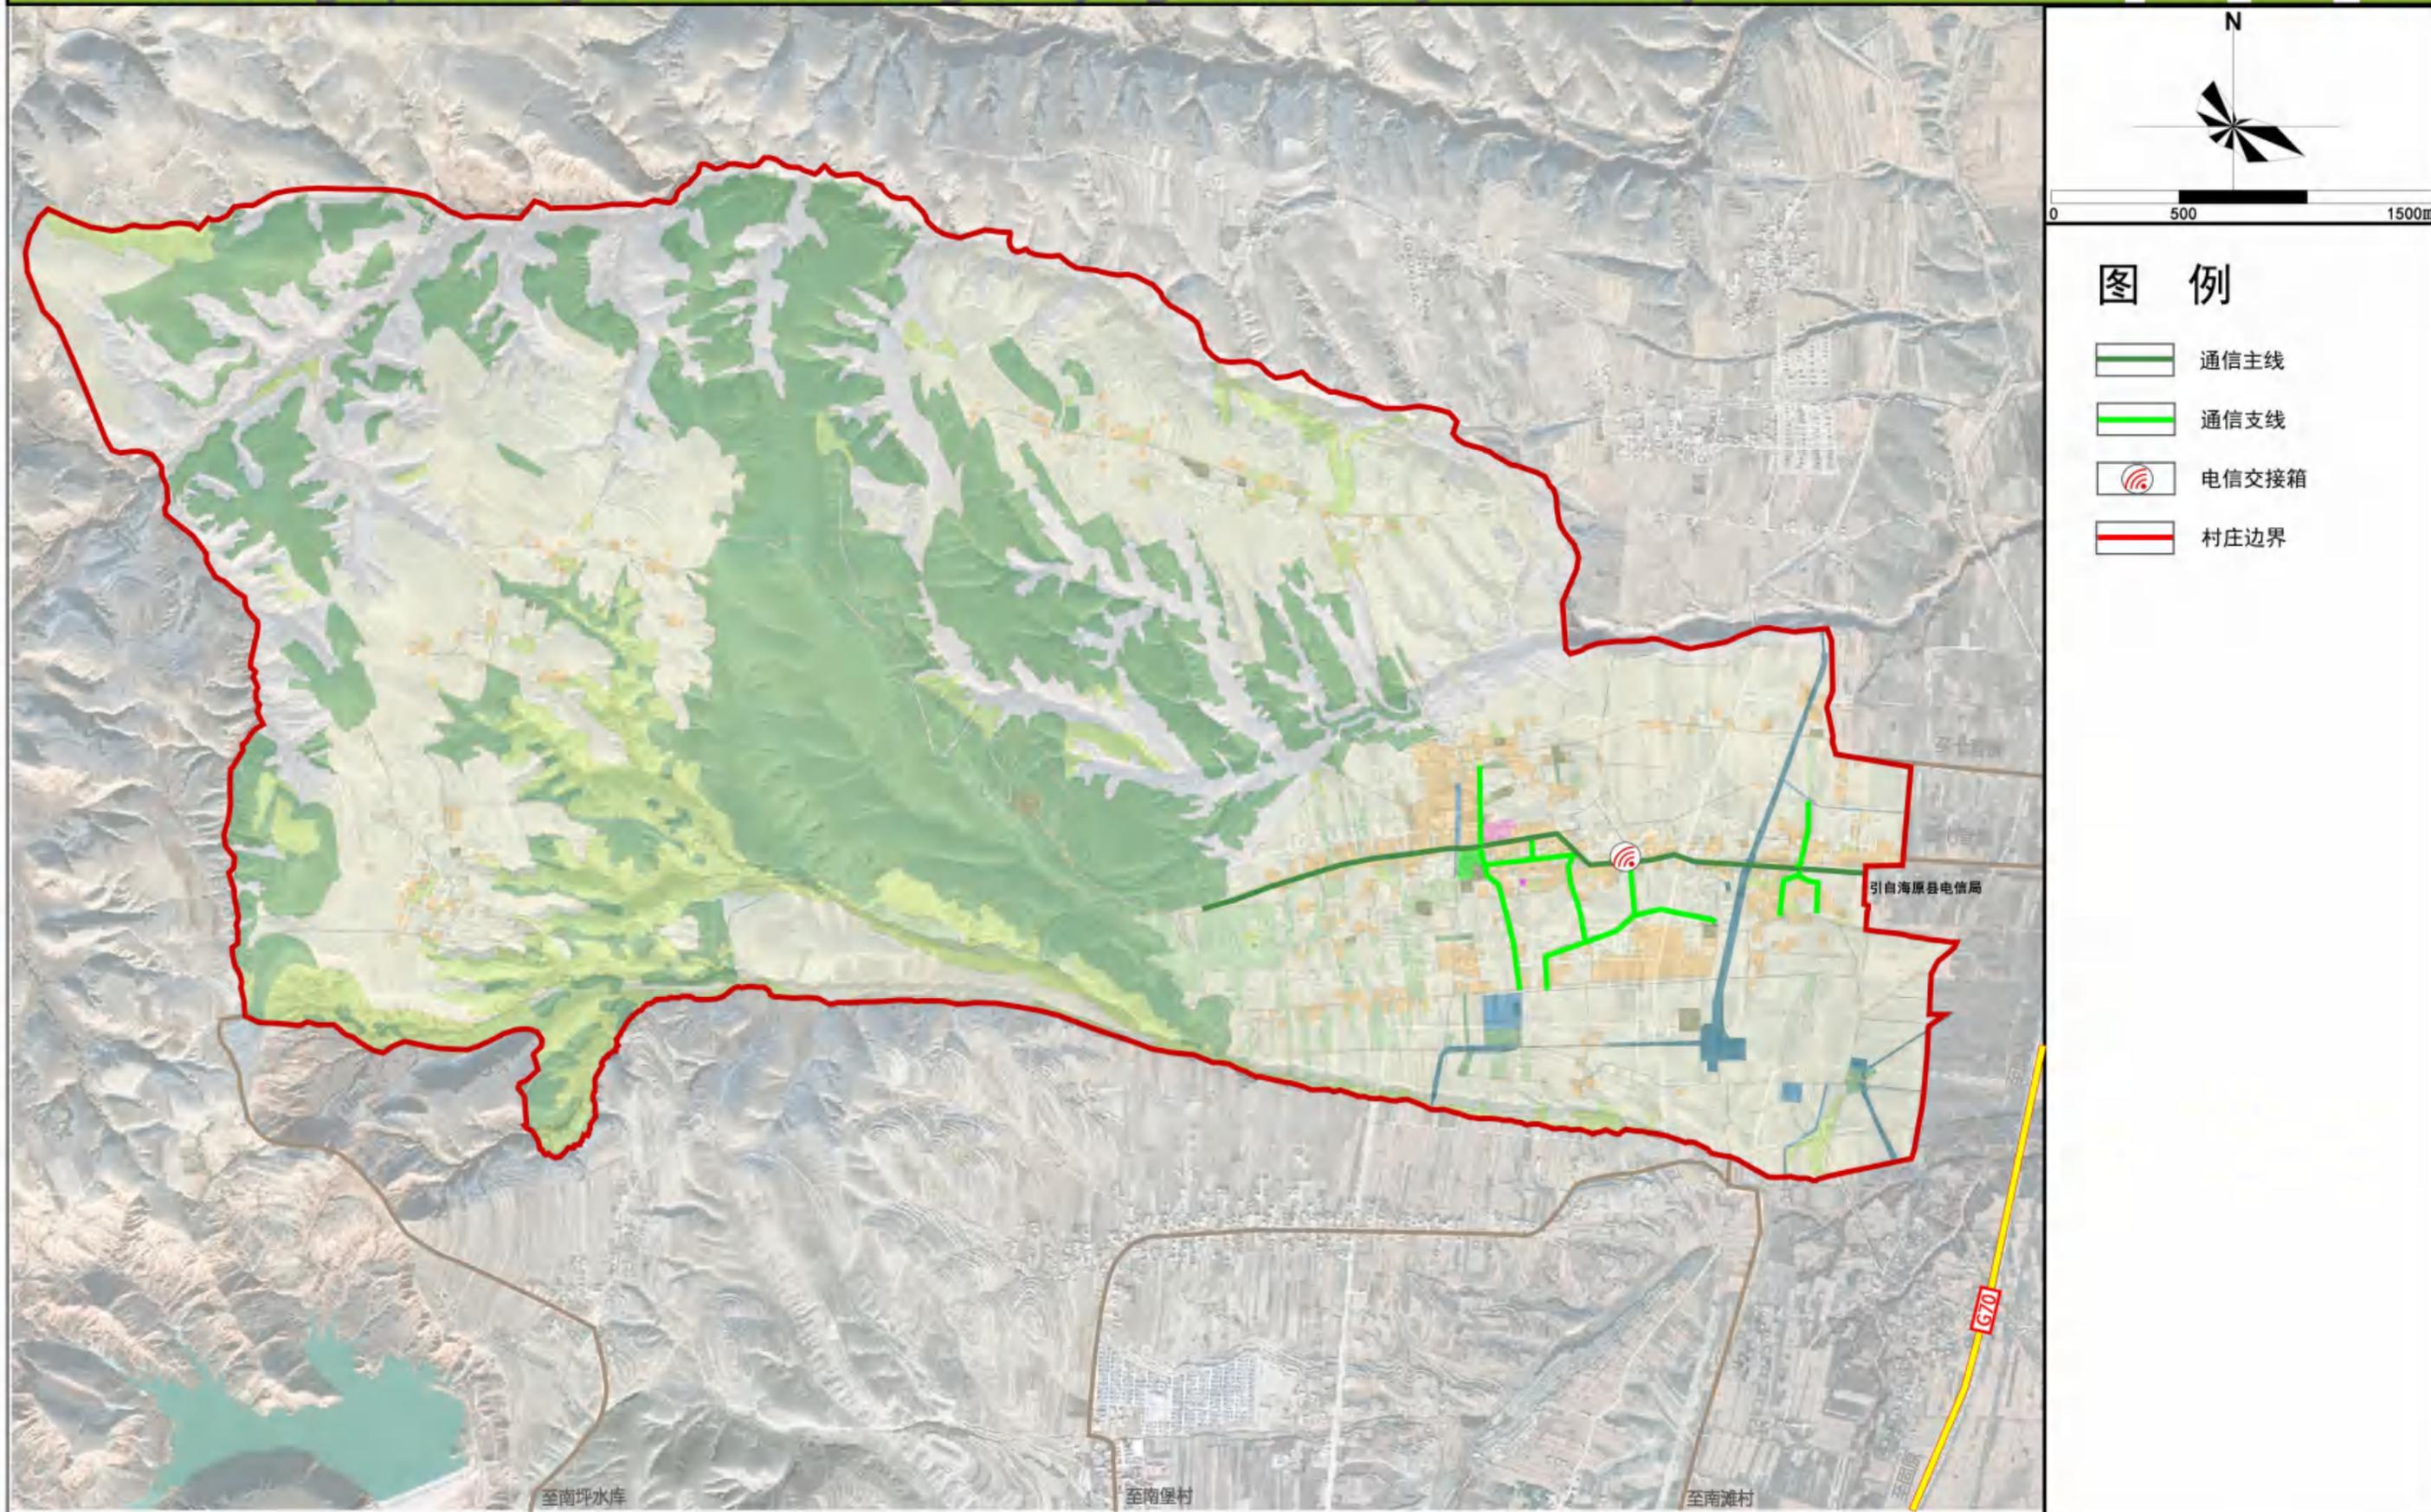

海原县七营镇**马堡村**实用性村庄规划 (2022-2035)

居民点总平面图

Practical village planning of Mabao Village, Qiying Town, Haiyuan County

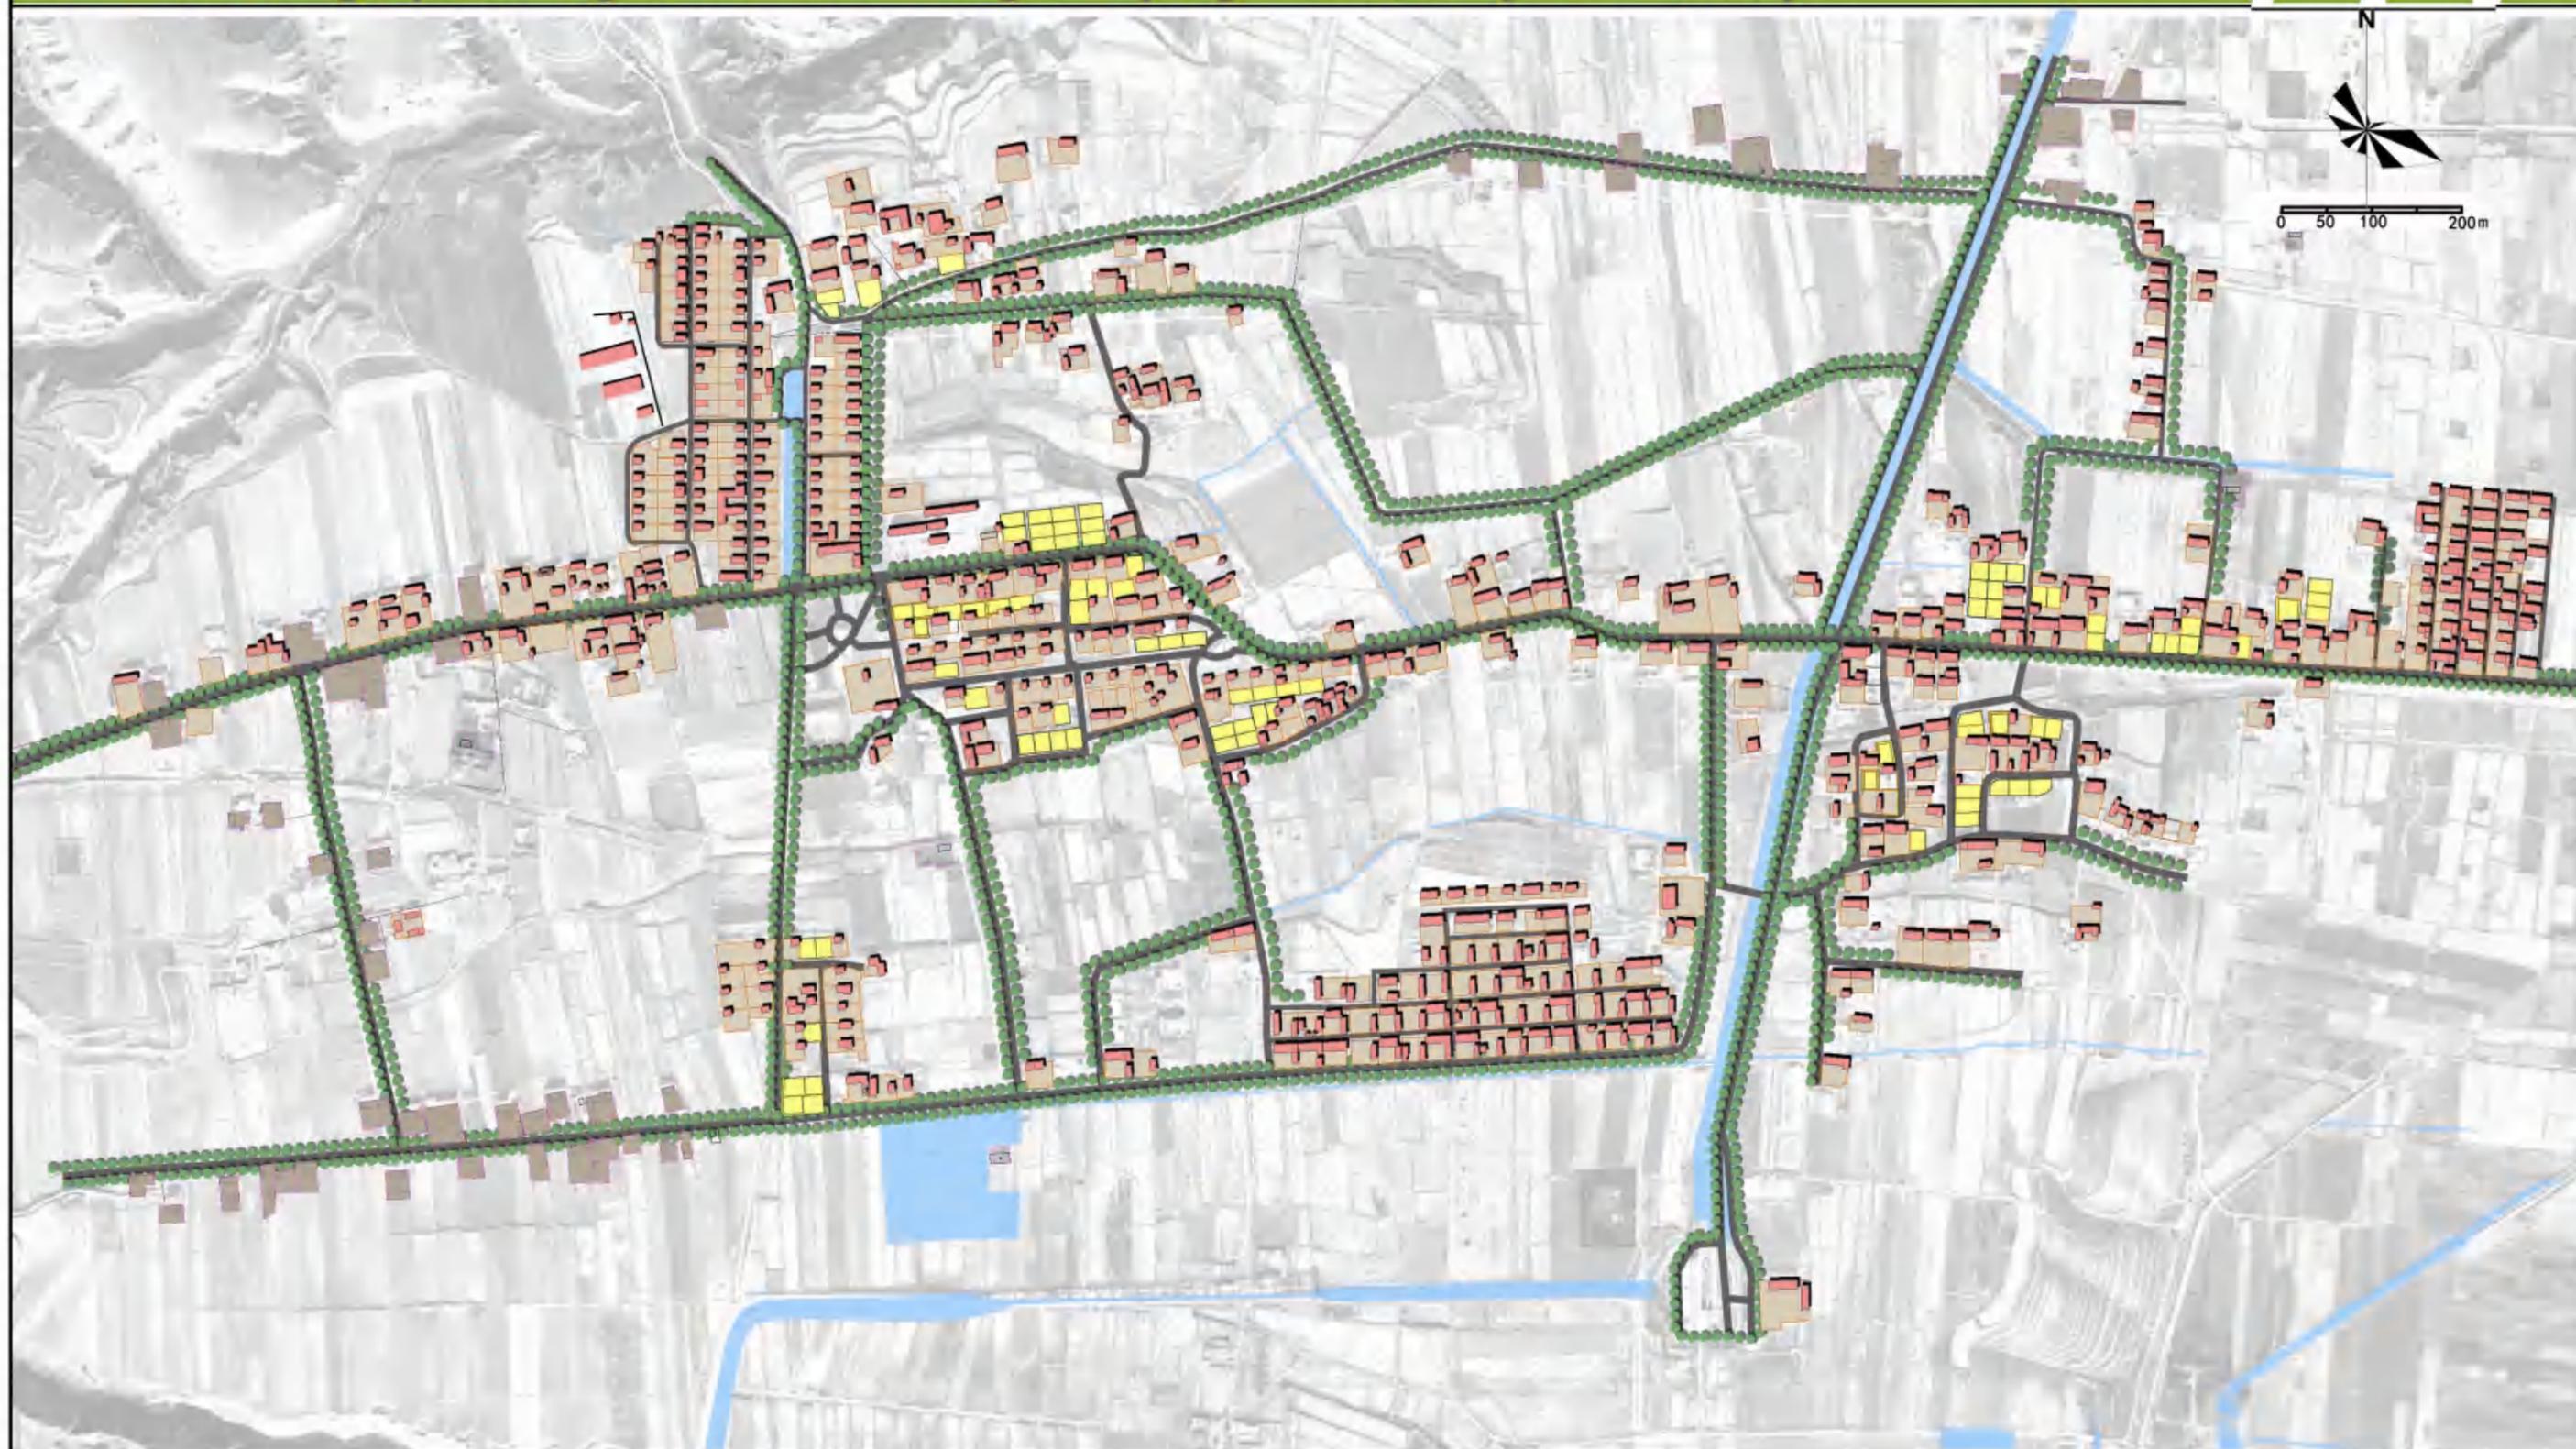

图例

- | | | | | | | | |
|---|------|---|------|--|------|---|------|
|  | 现状院落 |  | 新增院落 |  | 现状建筑 |  | 拆除院落 |
|---|------|---|------|--|------|---|------|

海原县七营镇**马堡村**实用性村庄规划 (2022-2035)

村庄建筑质量评定图

Practical village planning of Mabao Village, Qiying Town, Haiyuan County



图例

- 建筑质量好
- 建筑质量一般
- 建筑质量差



海原县七营镇**马堡村**实用性村庄规划 (2022-2035)

村庄风貌指引图

Practical village planning of Mabao Village, Qiying Town, Haiyuan County



海原县七营镇**马堡村**实用性村庄规划 (2022-2035)

村庄风貌指引图


Practical village planning of Mabao Village, Qiying Town, Haiyuan County



海原县七营镇**马堡村**实用性村庄规划 (2022-2035)

村庄竖向规划图

Practical village planning of Mabao Village, Qiying Town, Haiyuan County

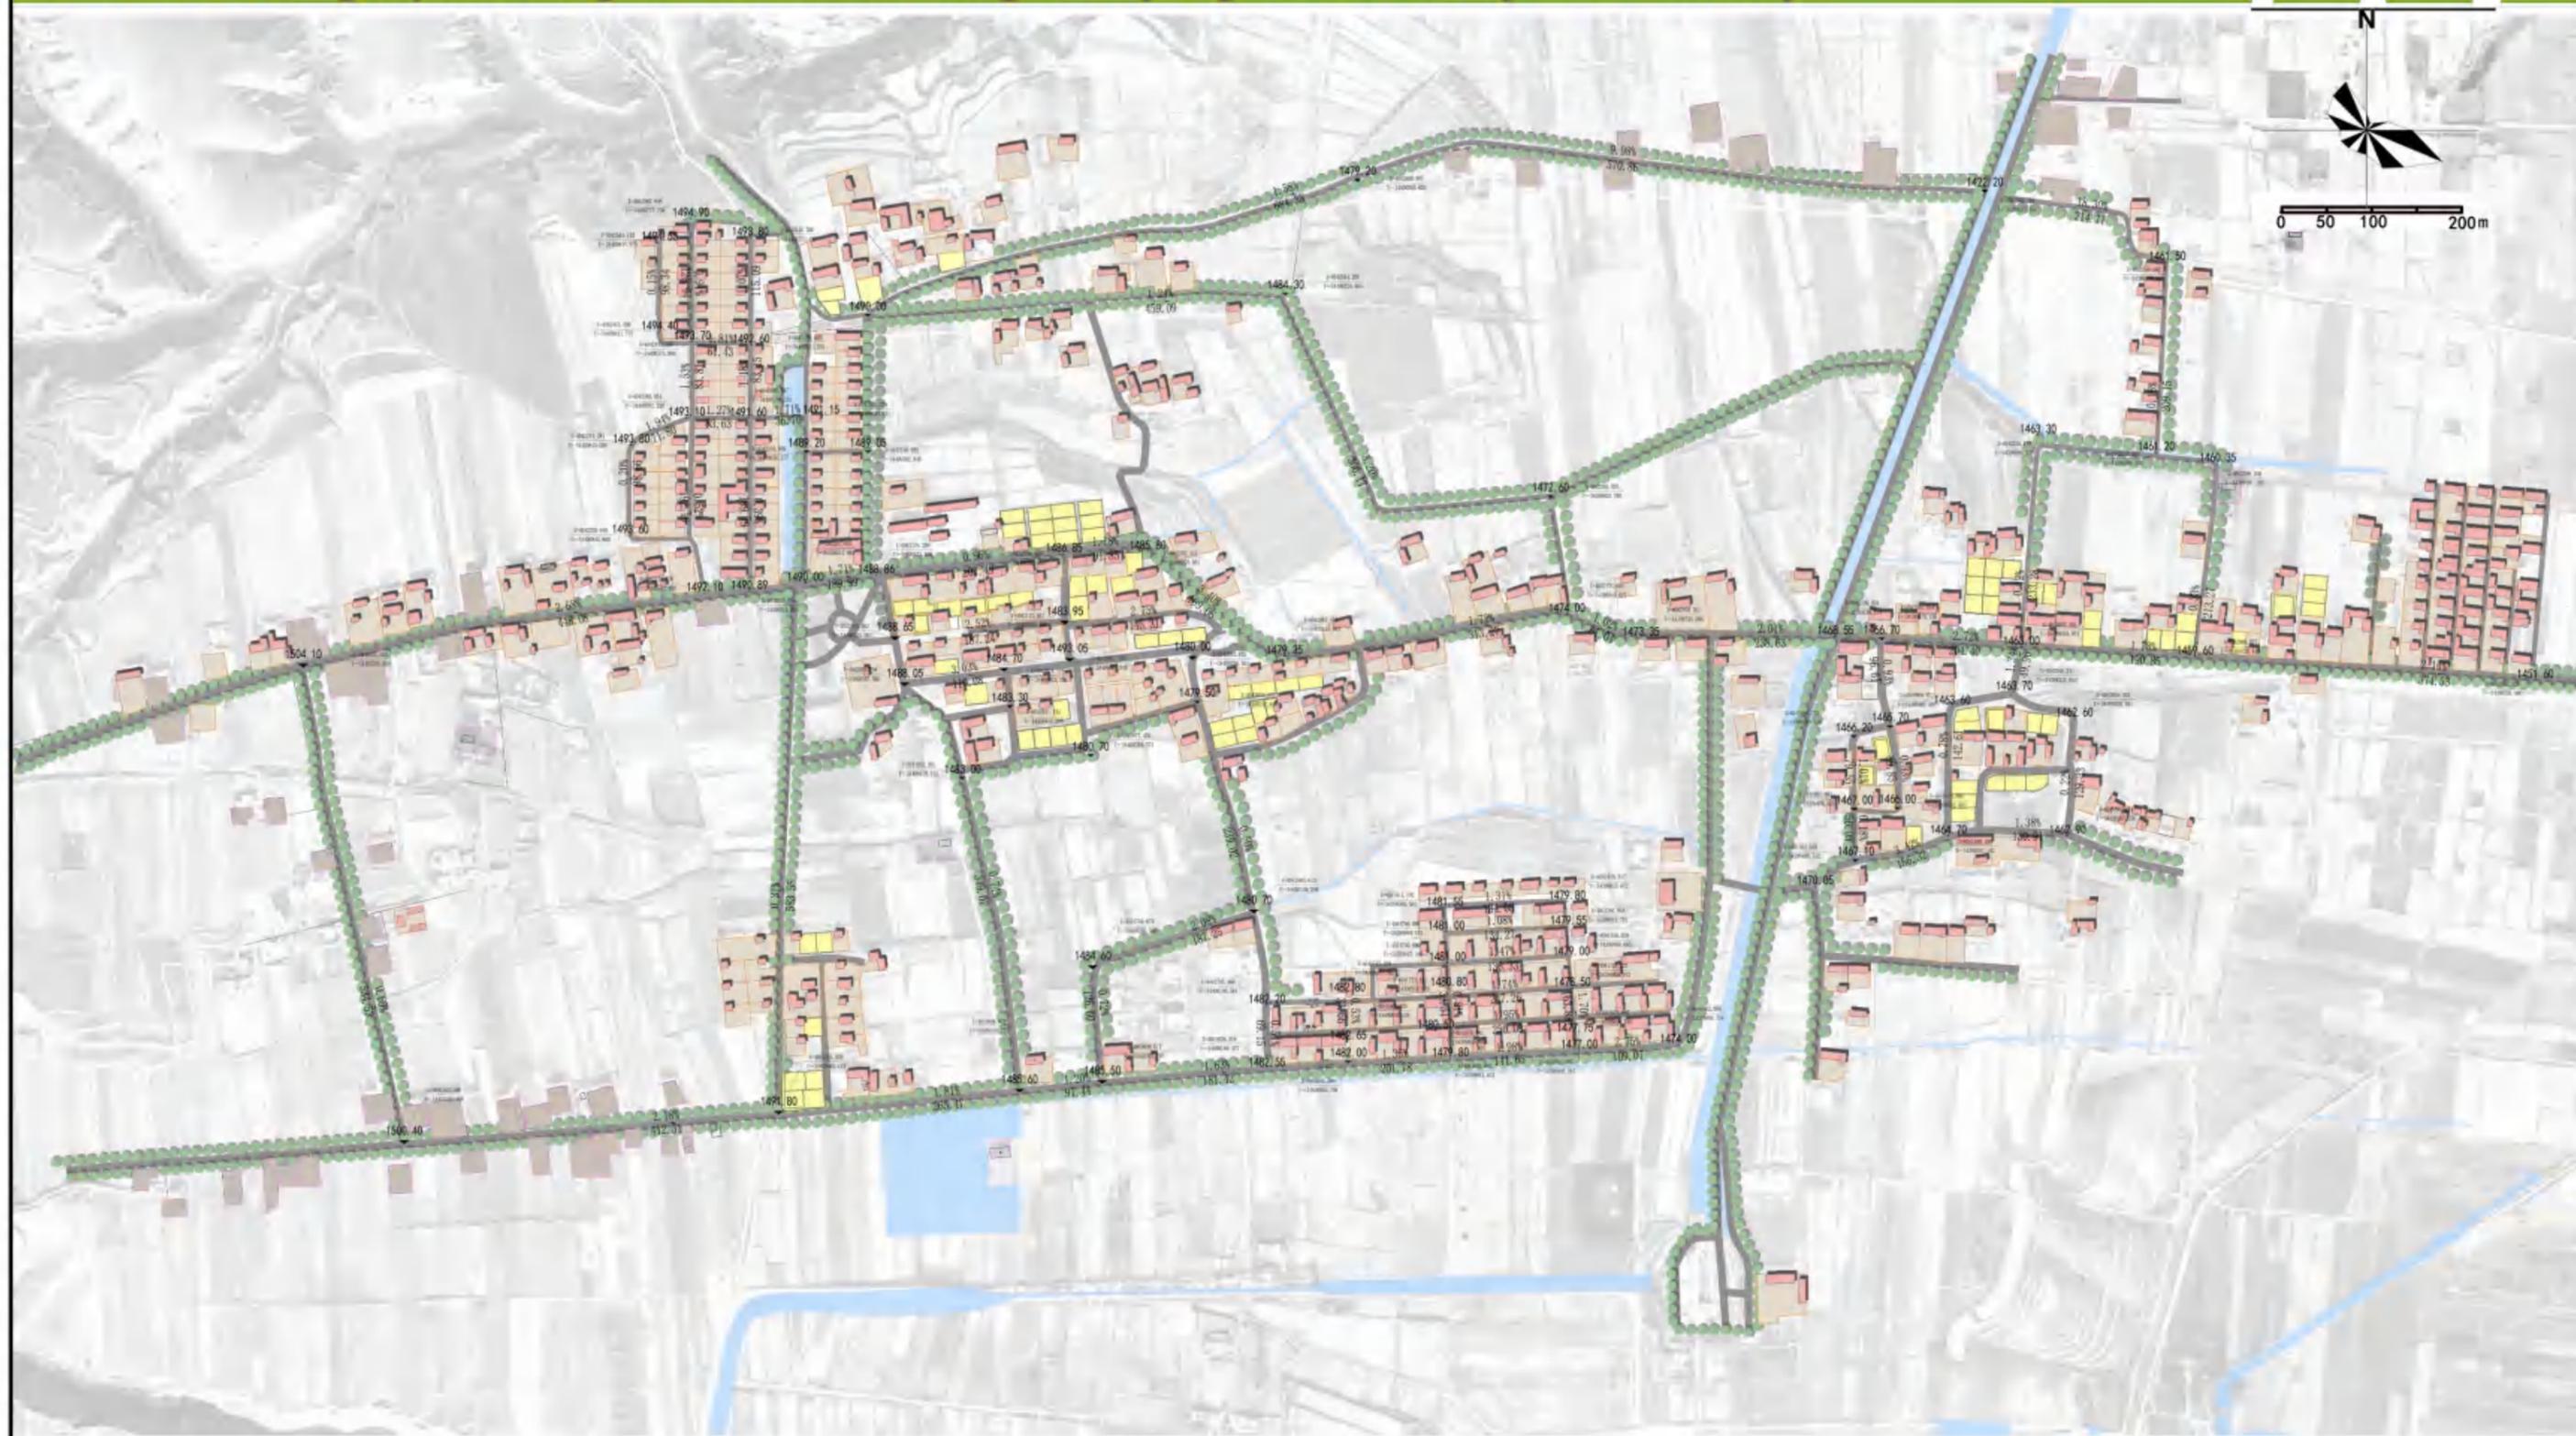


图例

- 1500.41 规划标高
- 1.72% 313.27 坡度坡向坡长
- $S=4041611.300$
 $H=599580.158$ 坐标标注

海原县七营镇**马堡村**实用性村庄规划 (2022-2035)

村庄道路交通规划图


Practical village planning of Mabao Village, Qiying Town, Haiyuan County

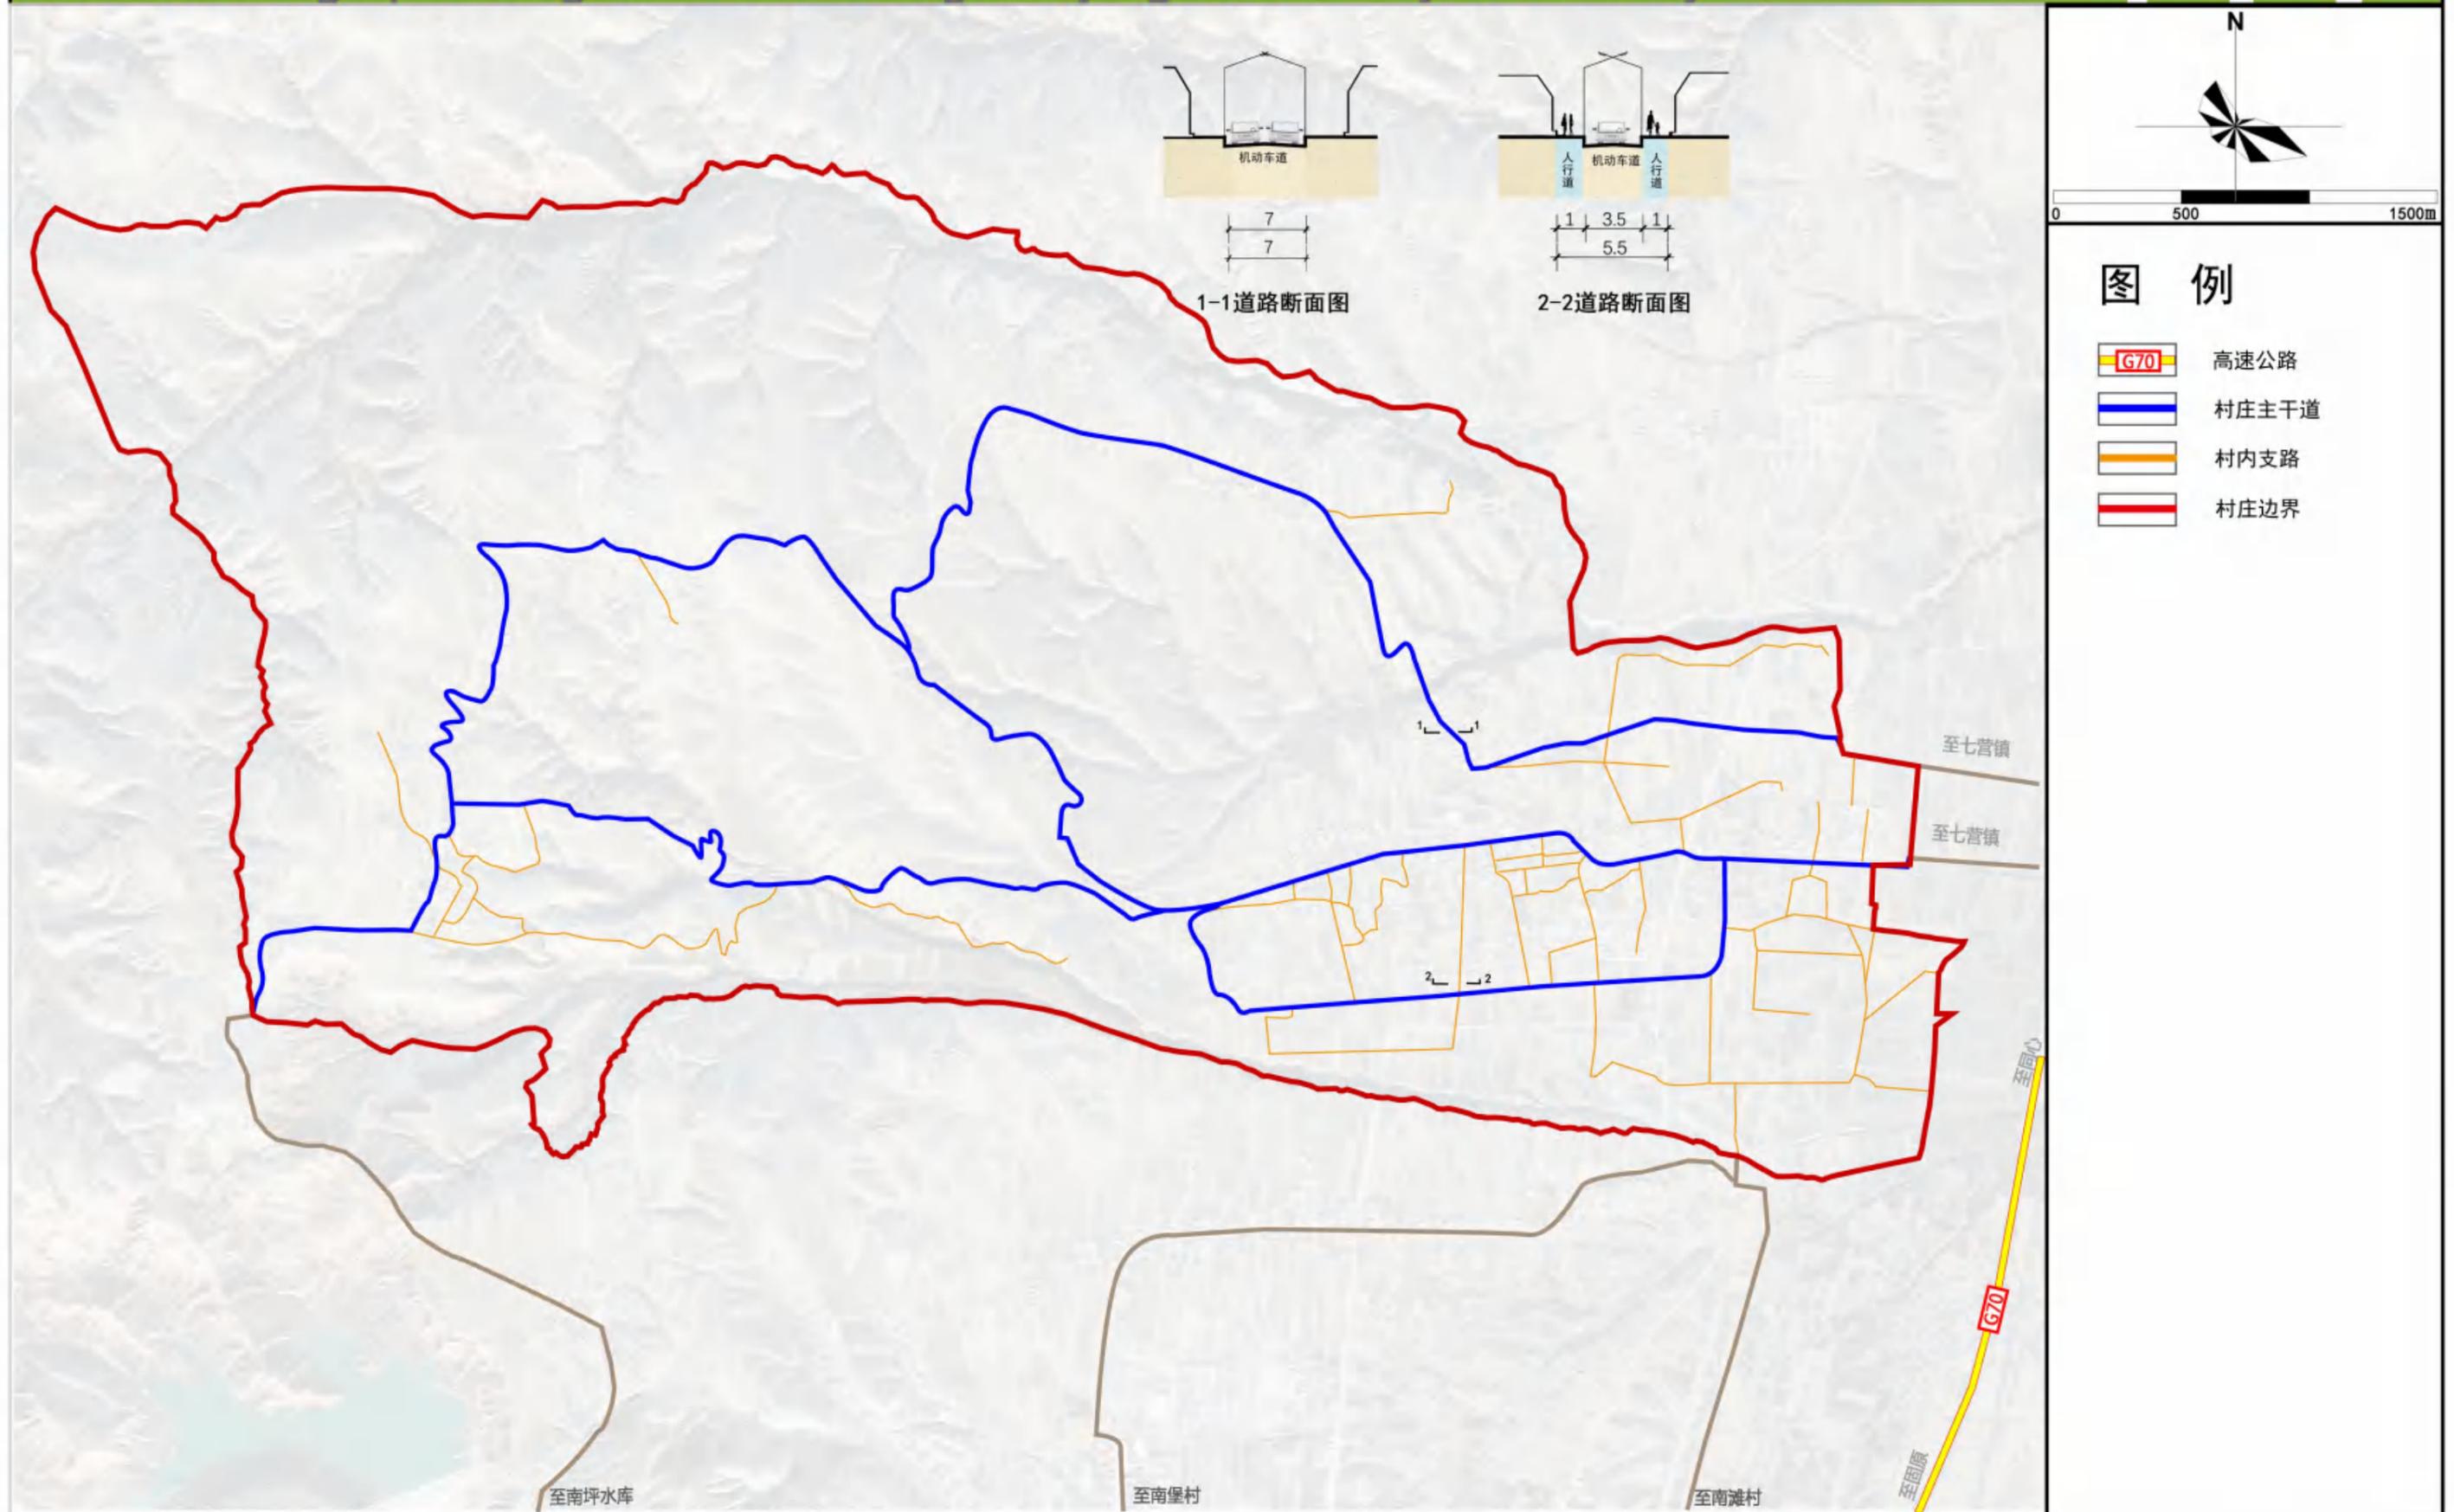

海原县七营镇**马堡村**实用性村庄规划 (2022-2035)

村庄给水设施规划图


Practical village planning of Mabao Village, Qiying Town, Haiyuan County

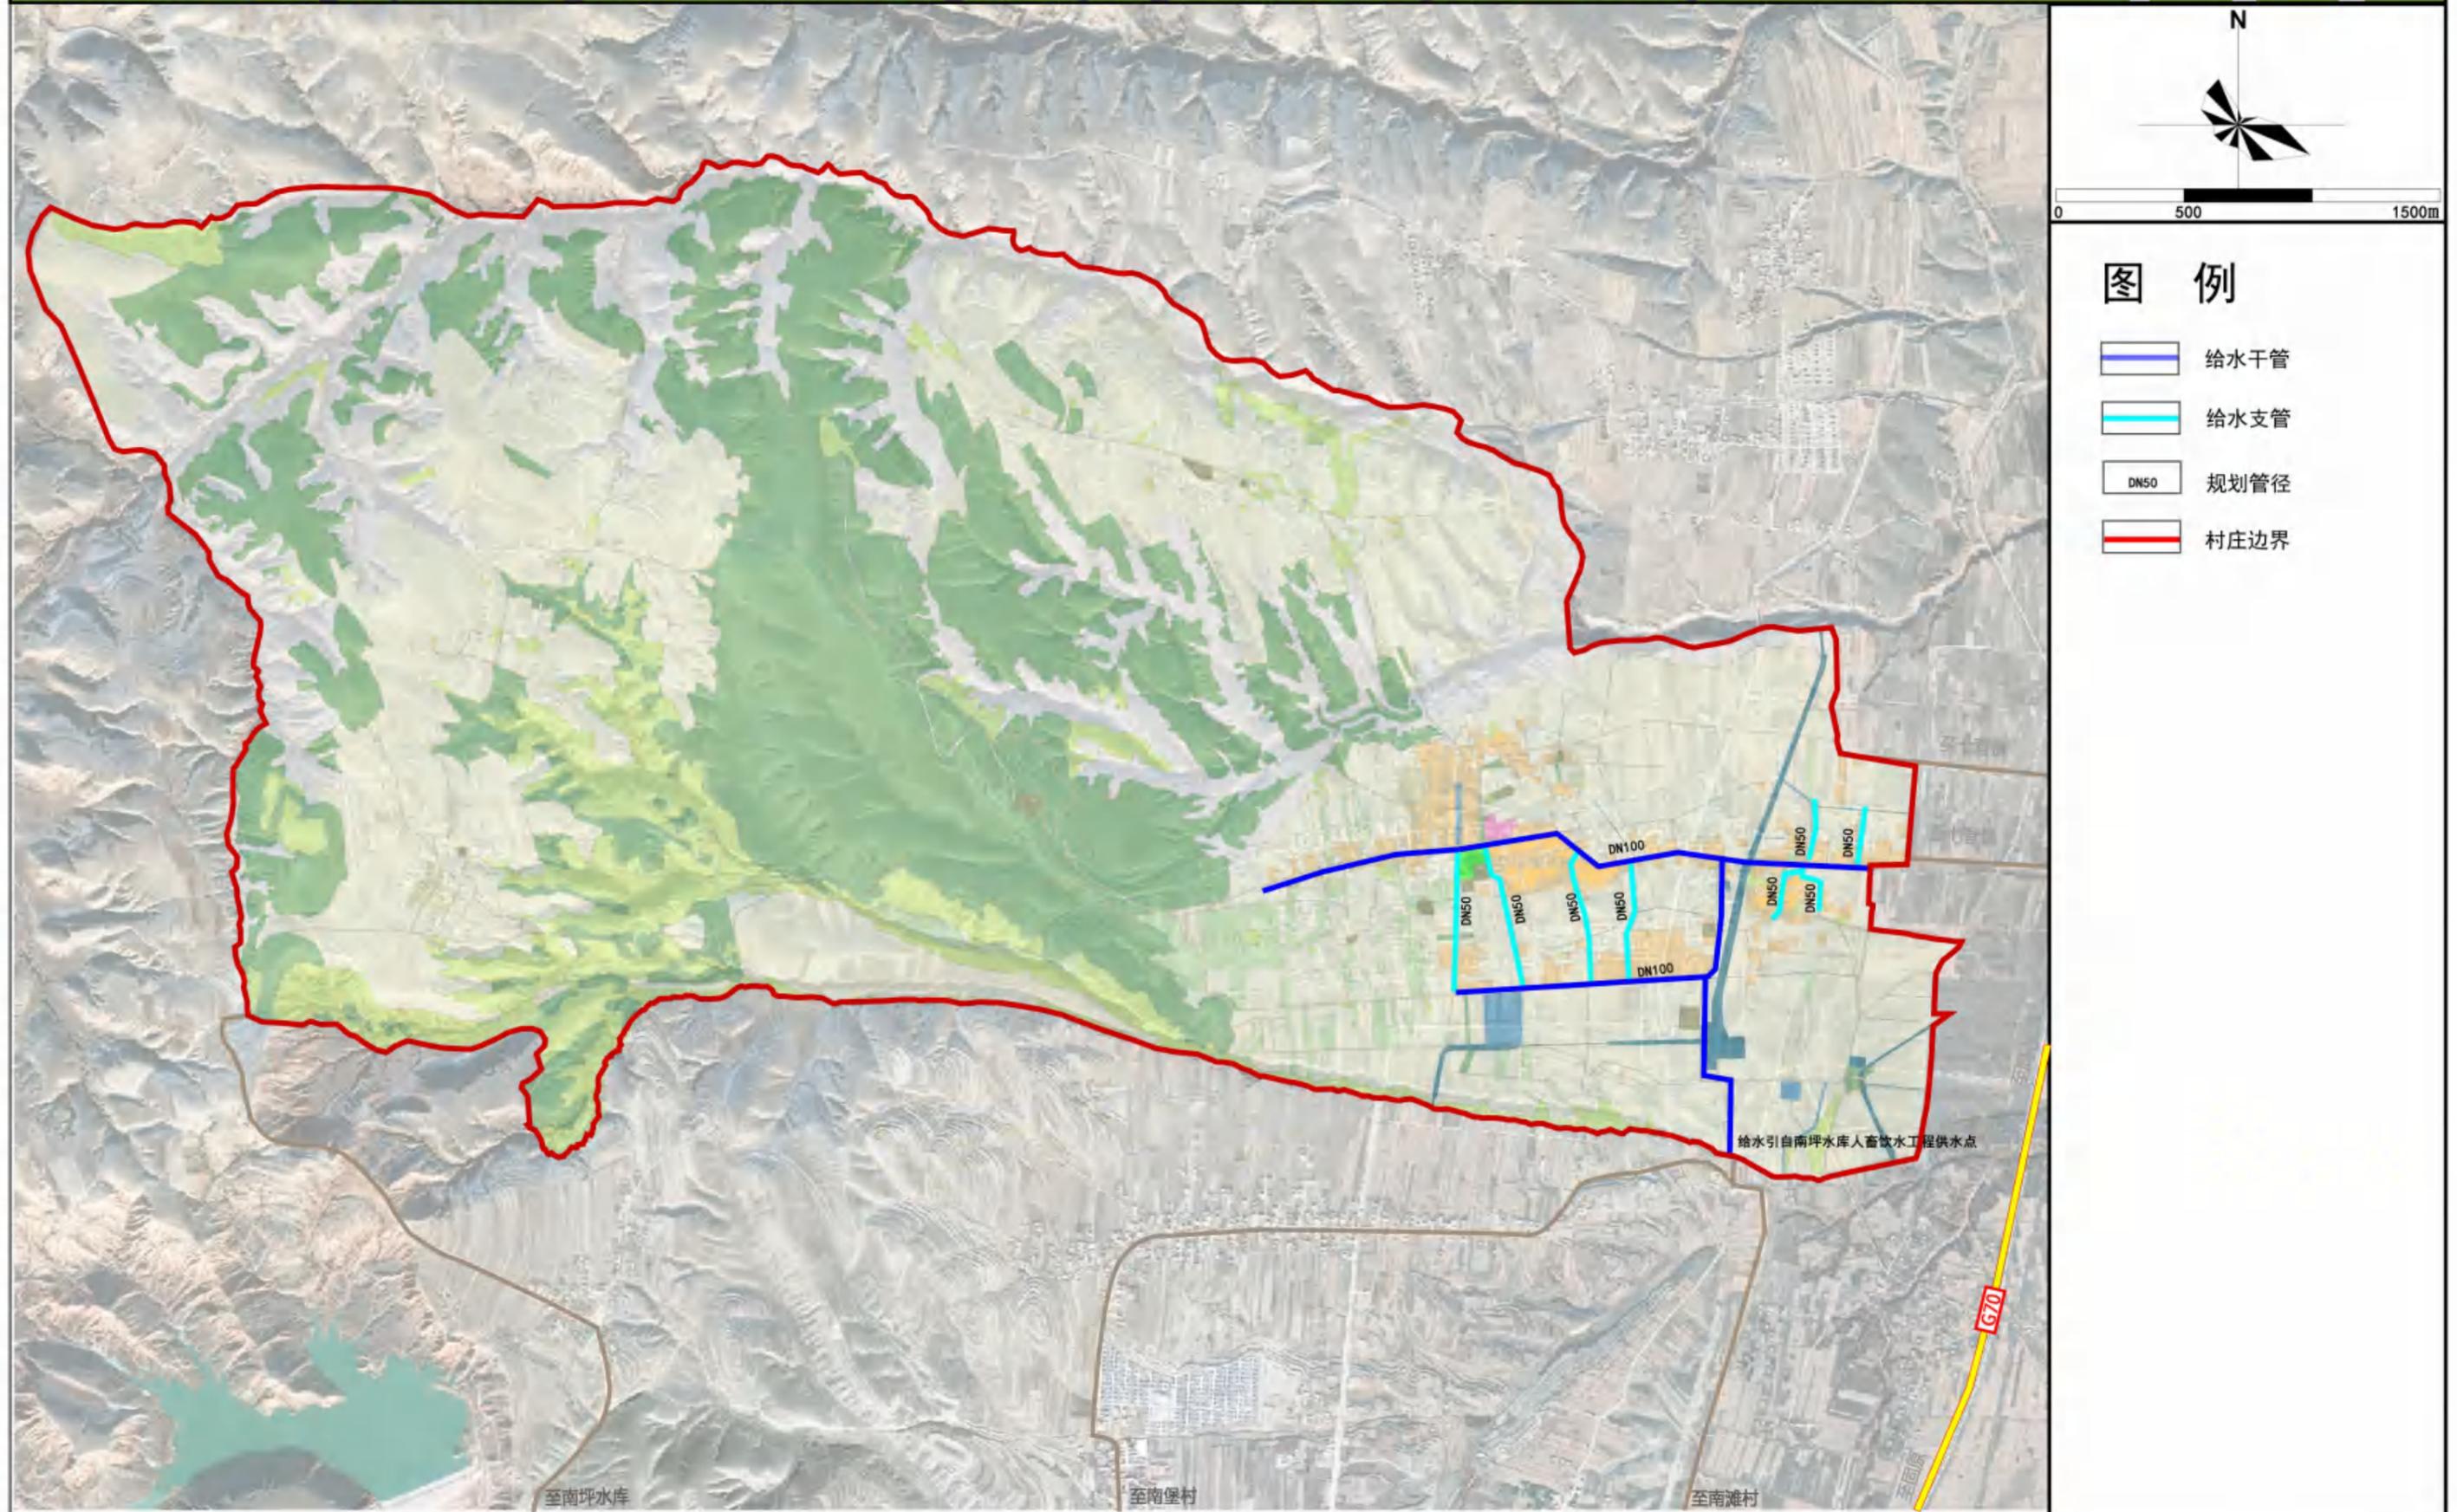

海原县七营镇**马堡村**实用性村庄规划 (2022-2035)

村庄电力设施规划图


Practical village planning of Mabao Village, Qiying Town, Haiyuan County

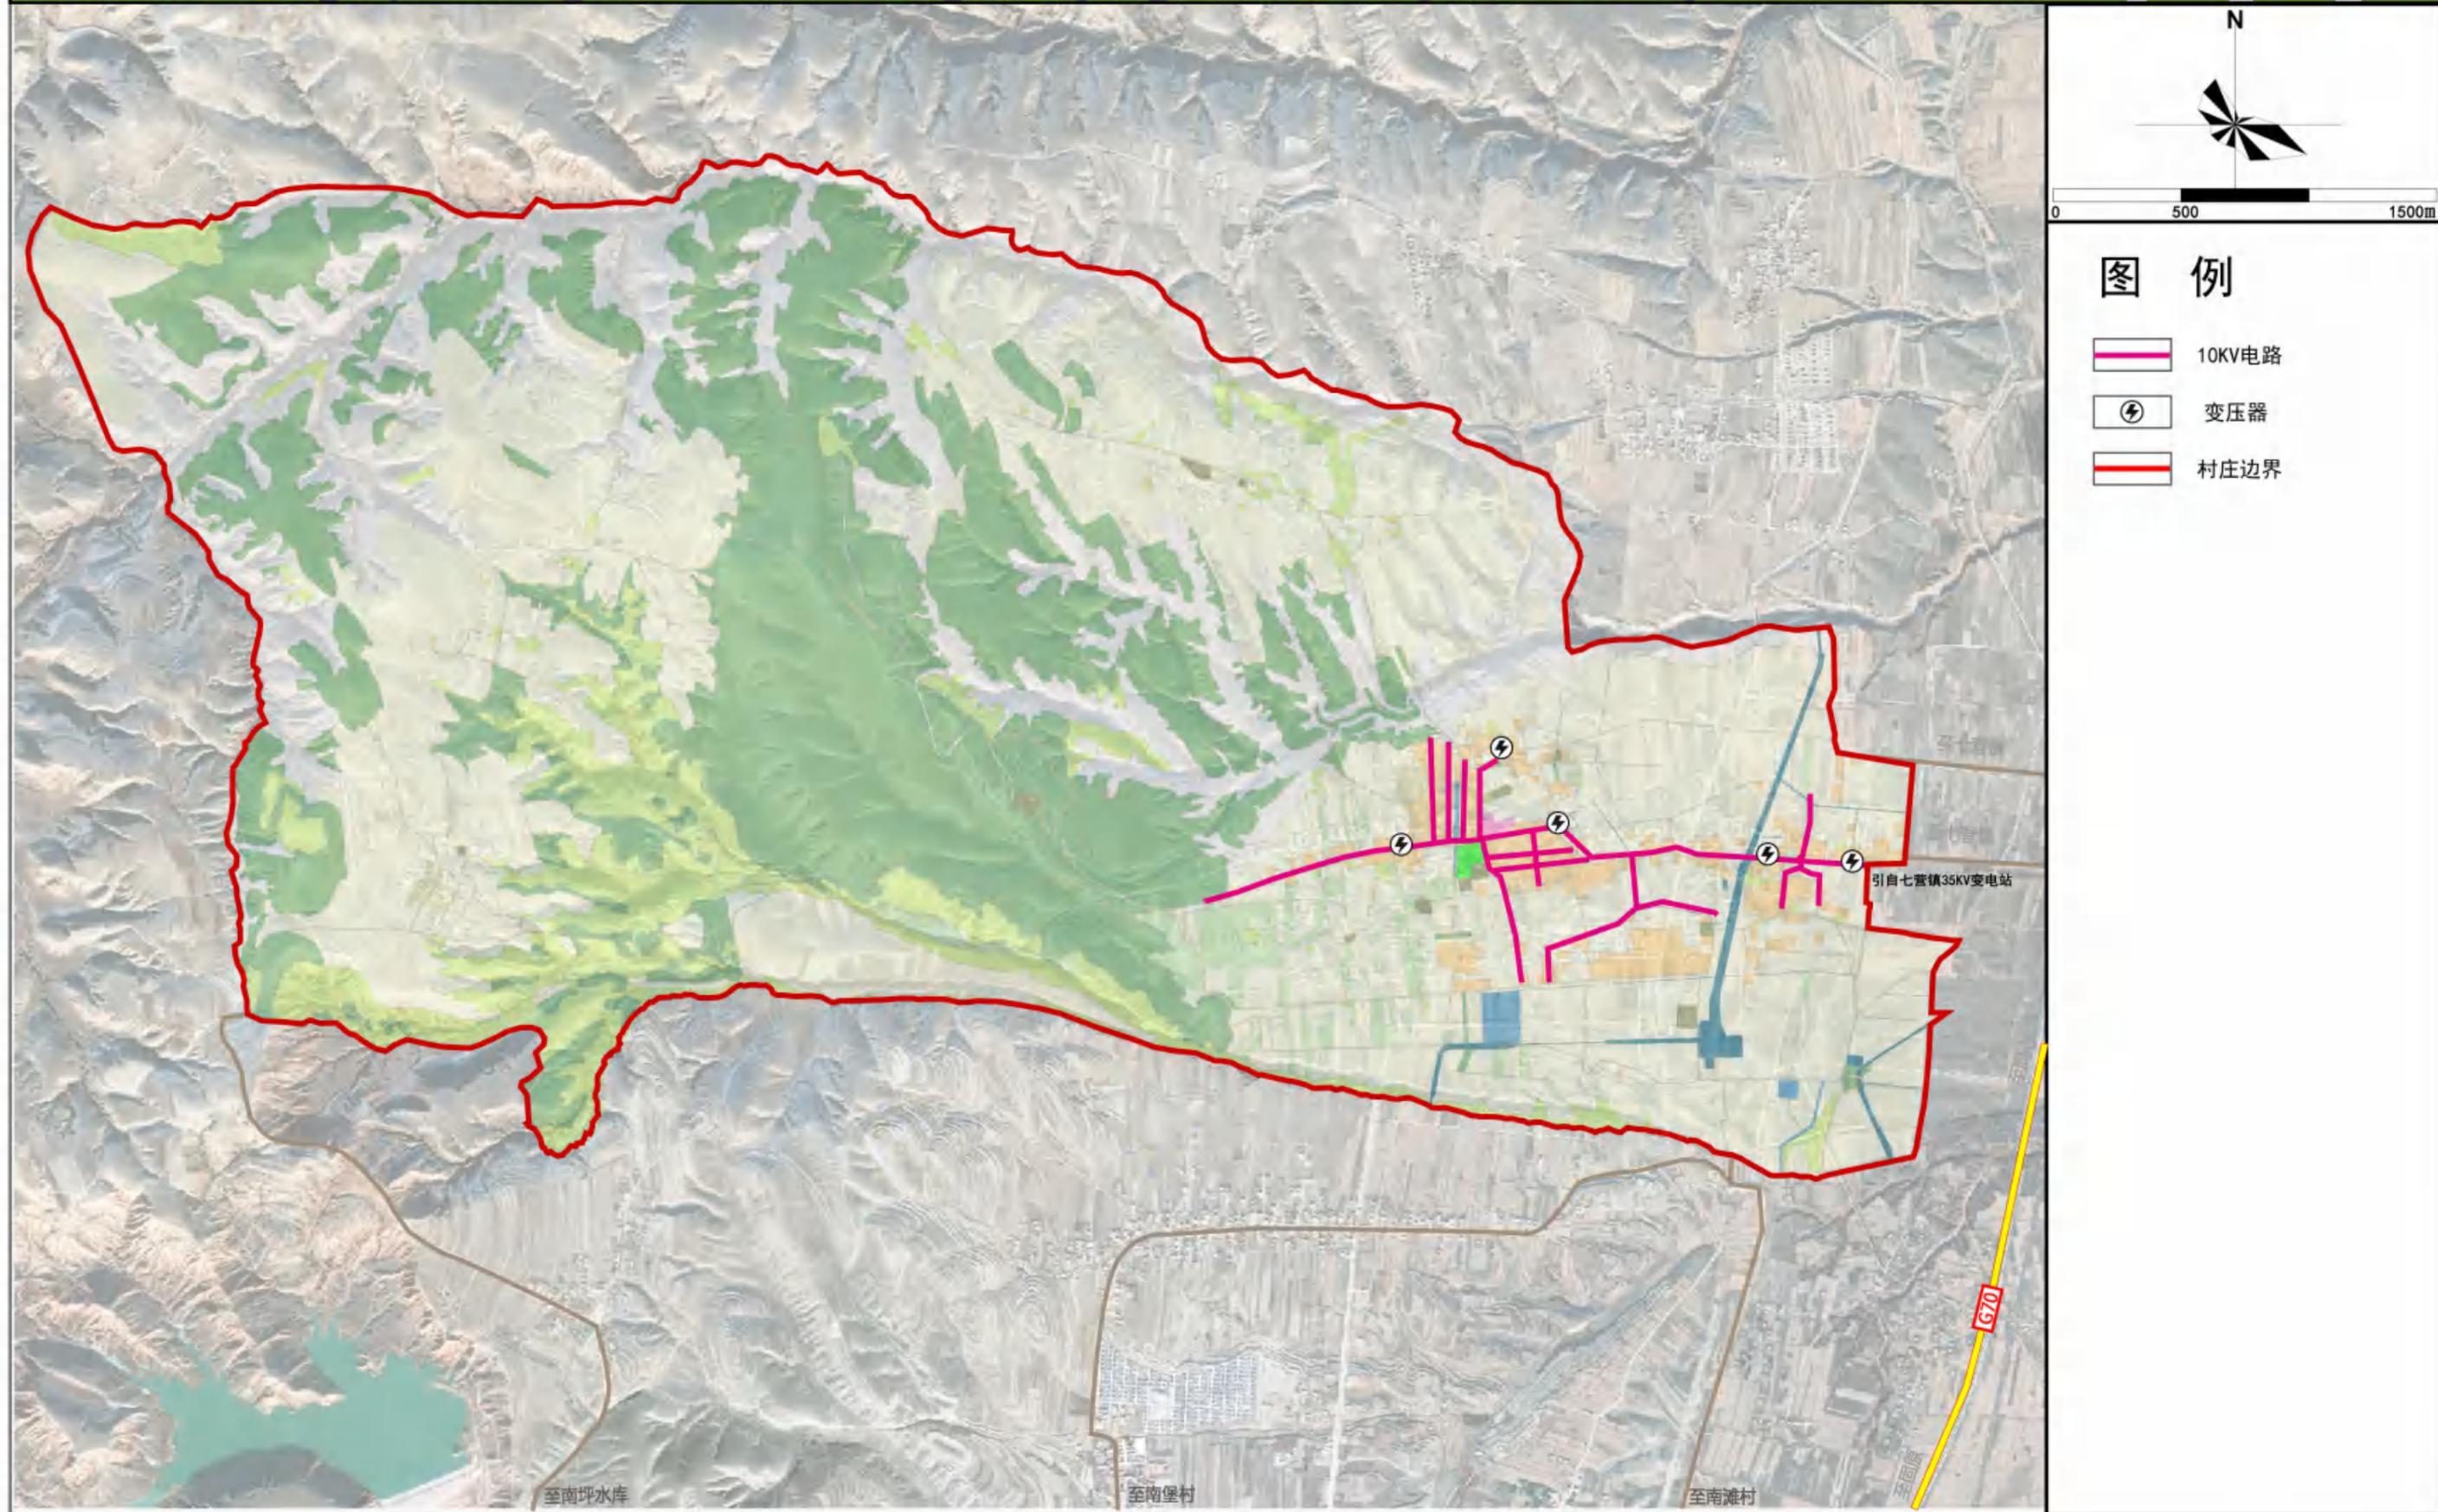

海原县七营镇**马堡村**实用性村庄规划 (2022-2035)

村庄通信设施规划图


Practical village planning of Mabao Village, Qiying Town, Haiyuan County

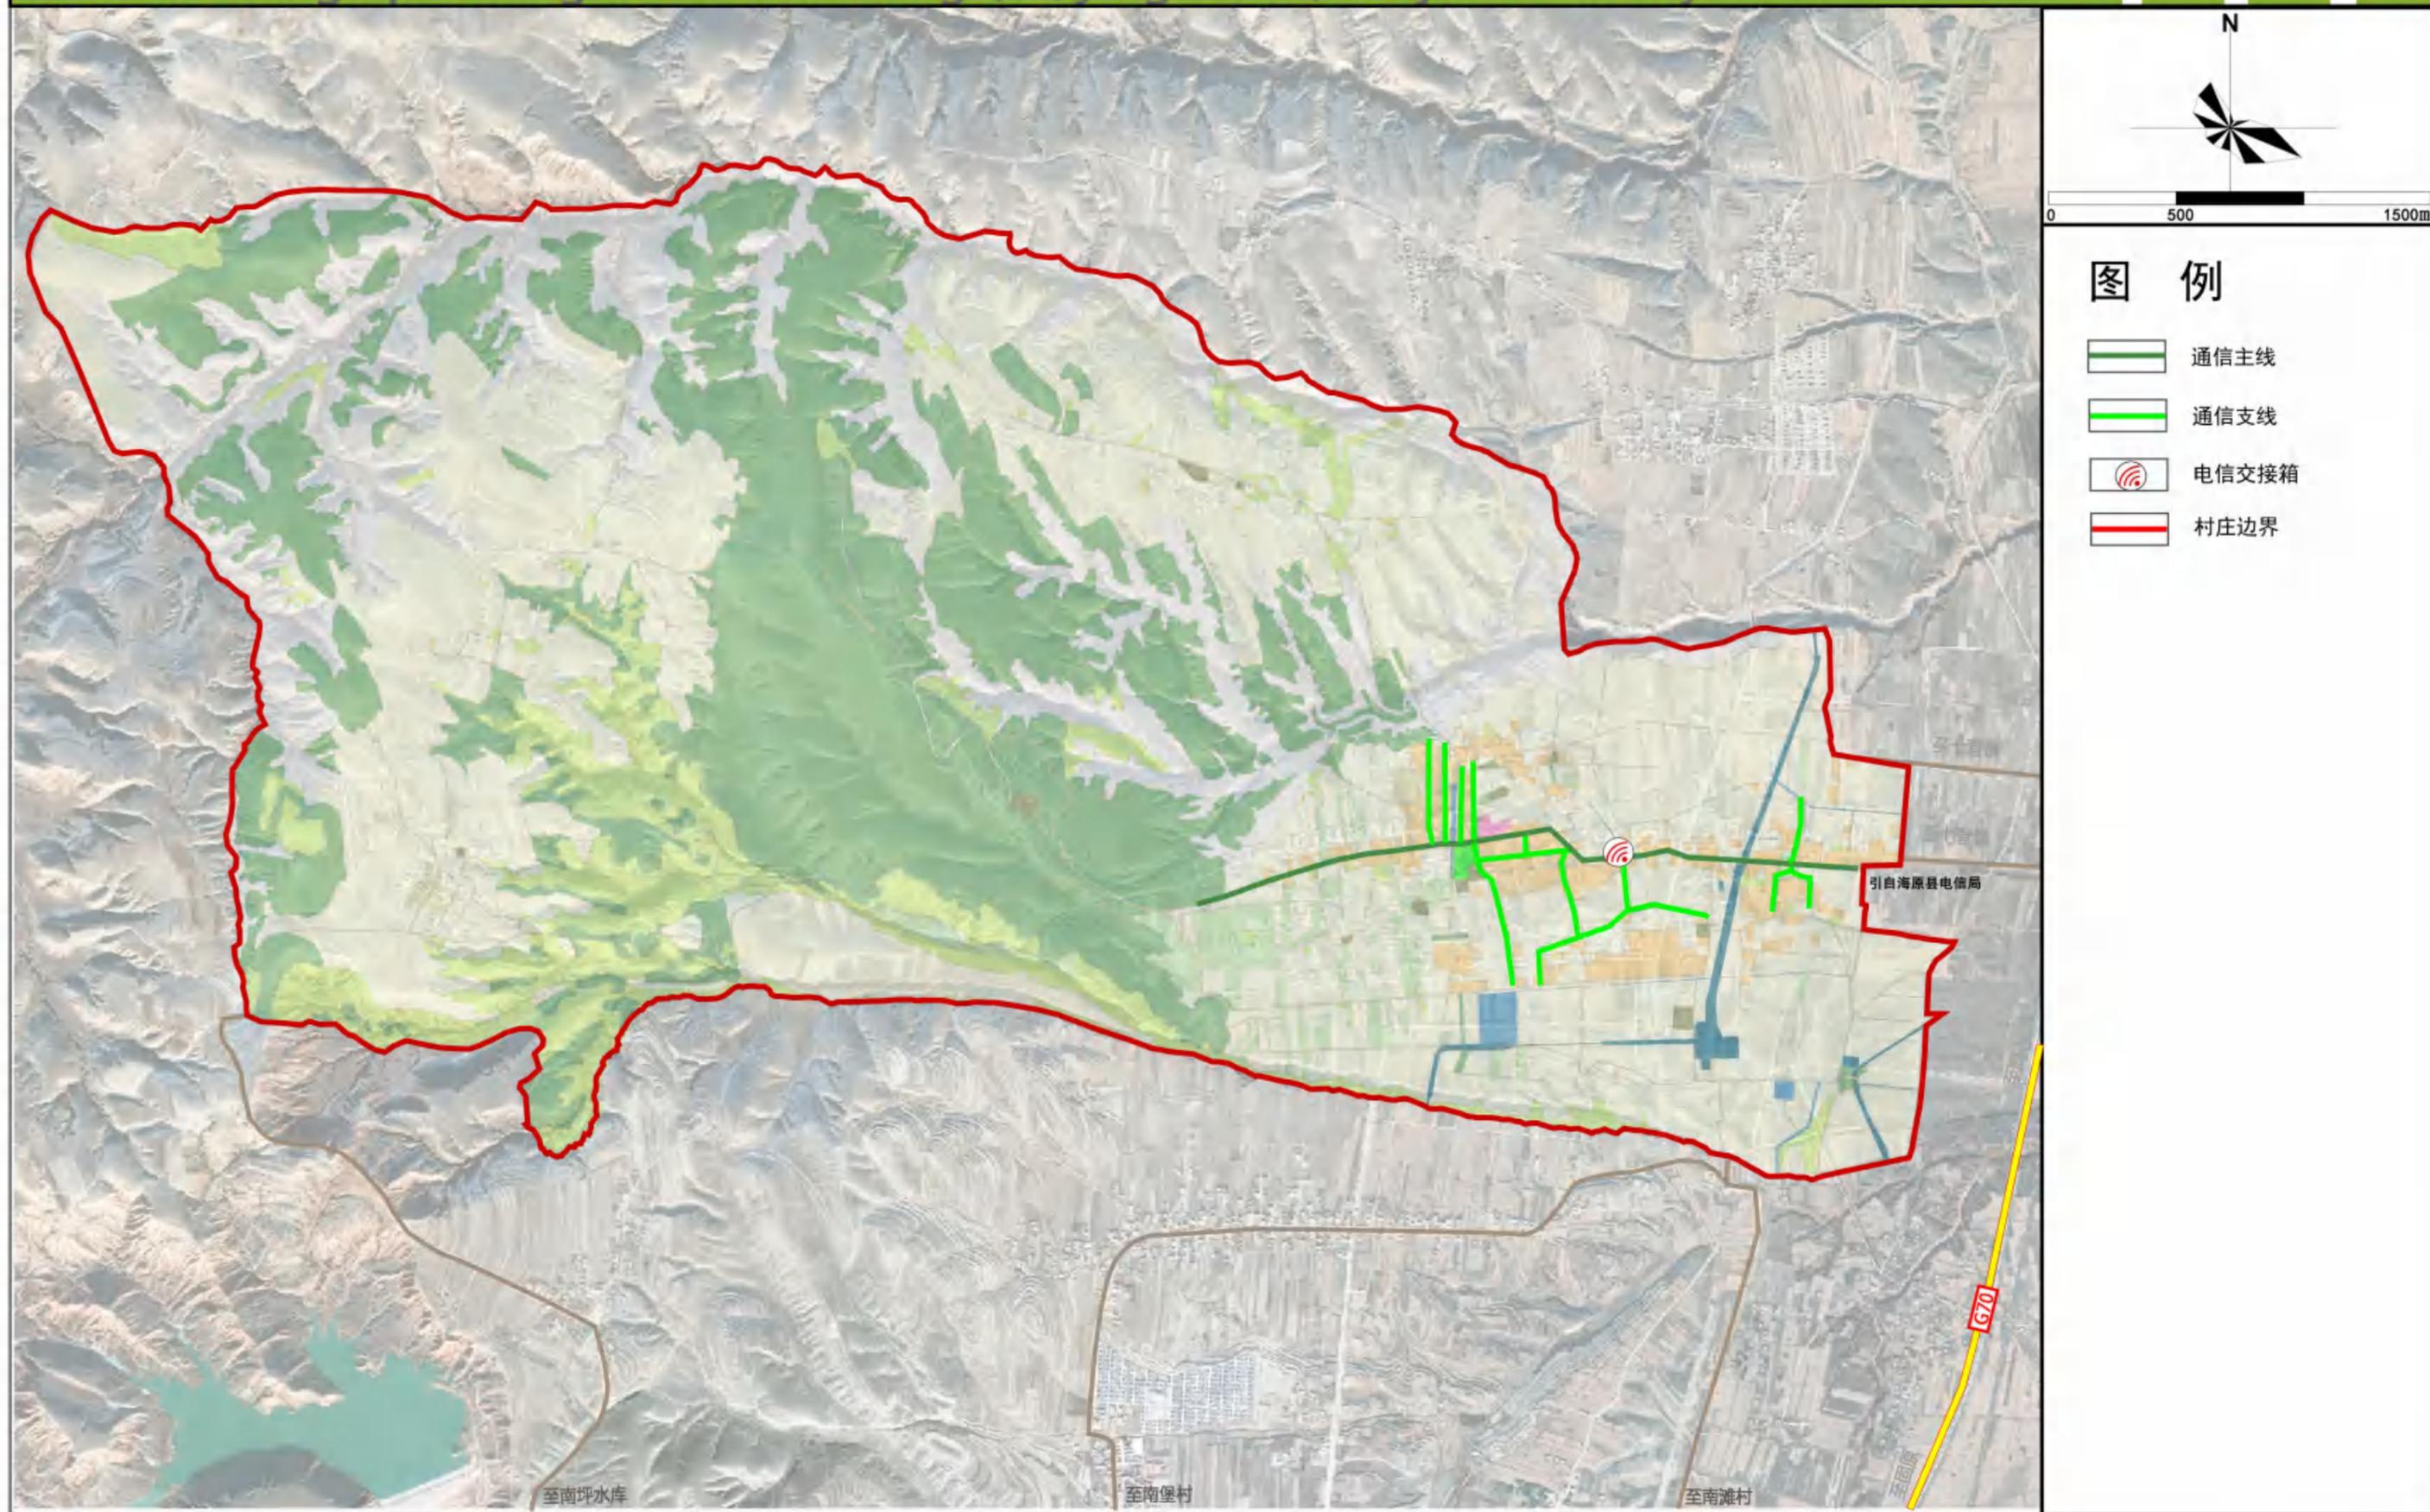

海原县七营镇**马堡村**实用性村庄规划 (2022-2035)

村庄排水设施规划图


Practical village planning of Mabao Village, Qiying Town, Haiyuan County

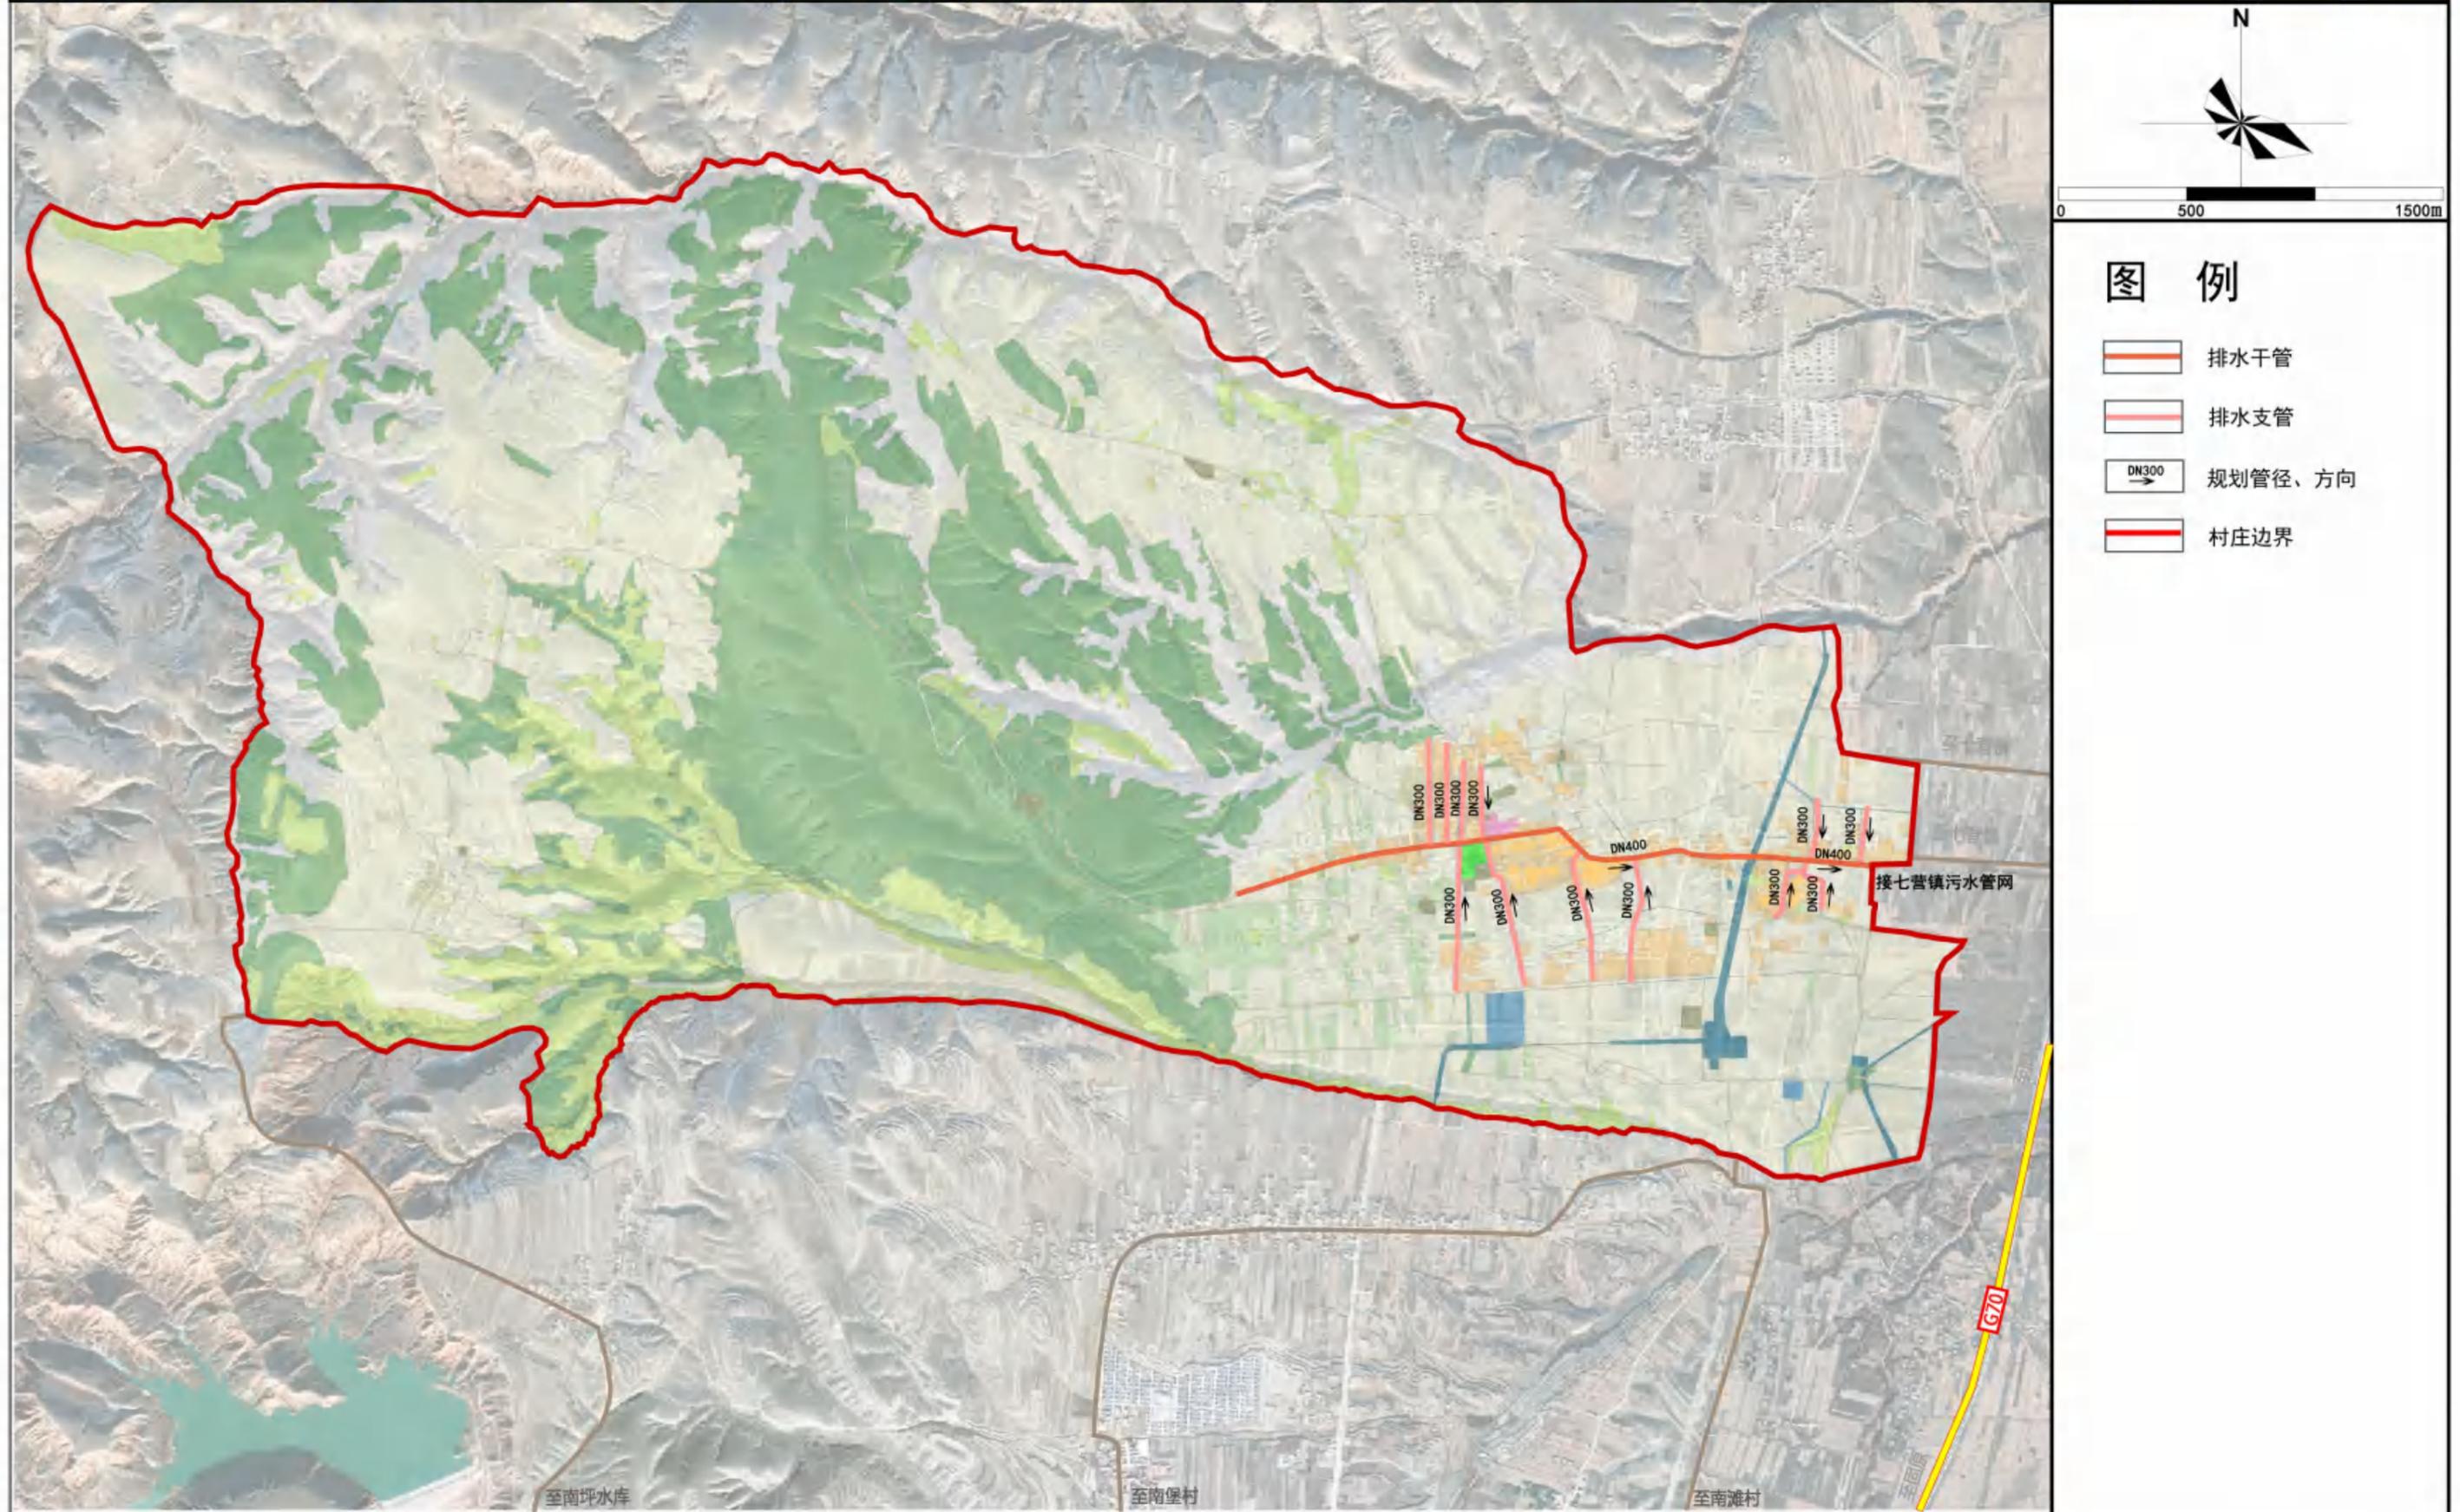

海原县七营镇**马堡村**实用性村庄规划 (2022-2035)

村庄燃气设施规划图


Practical village planning of Mabao Village, Qiying Town, Haiyuan County

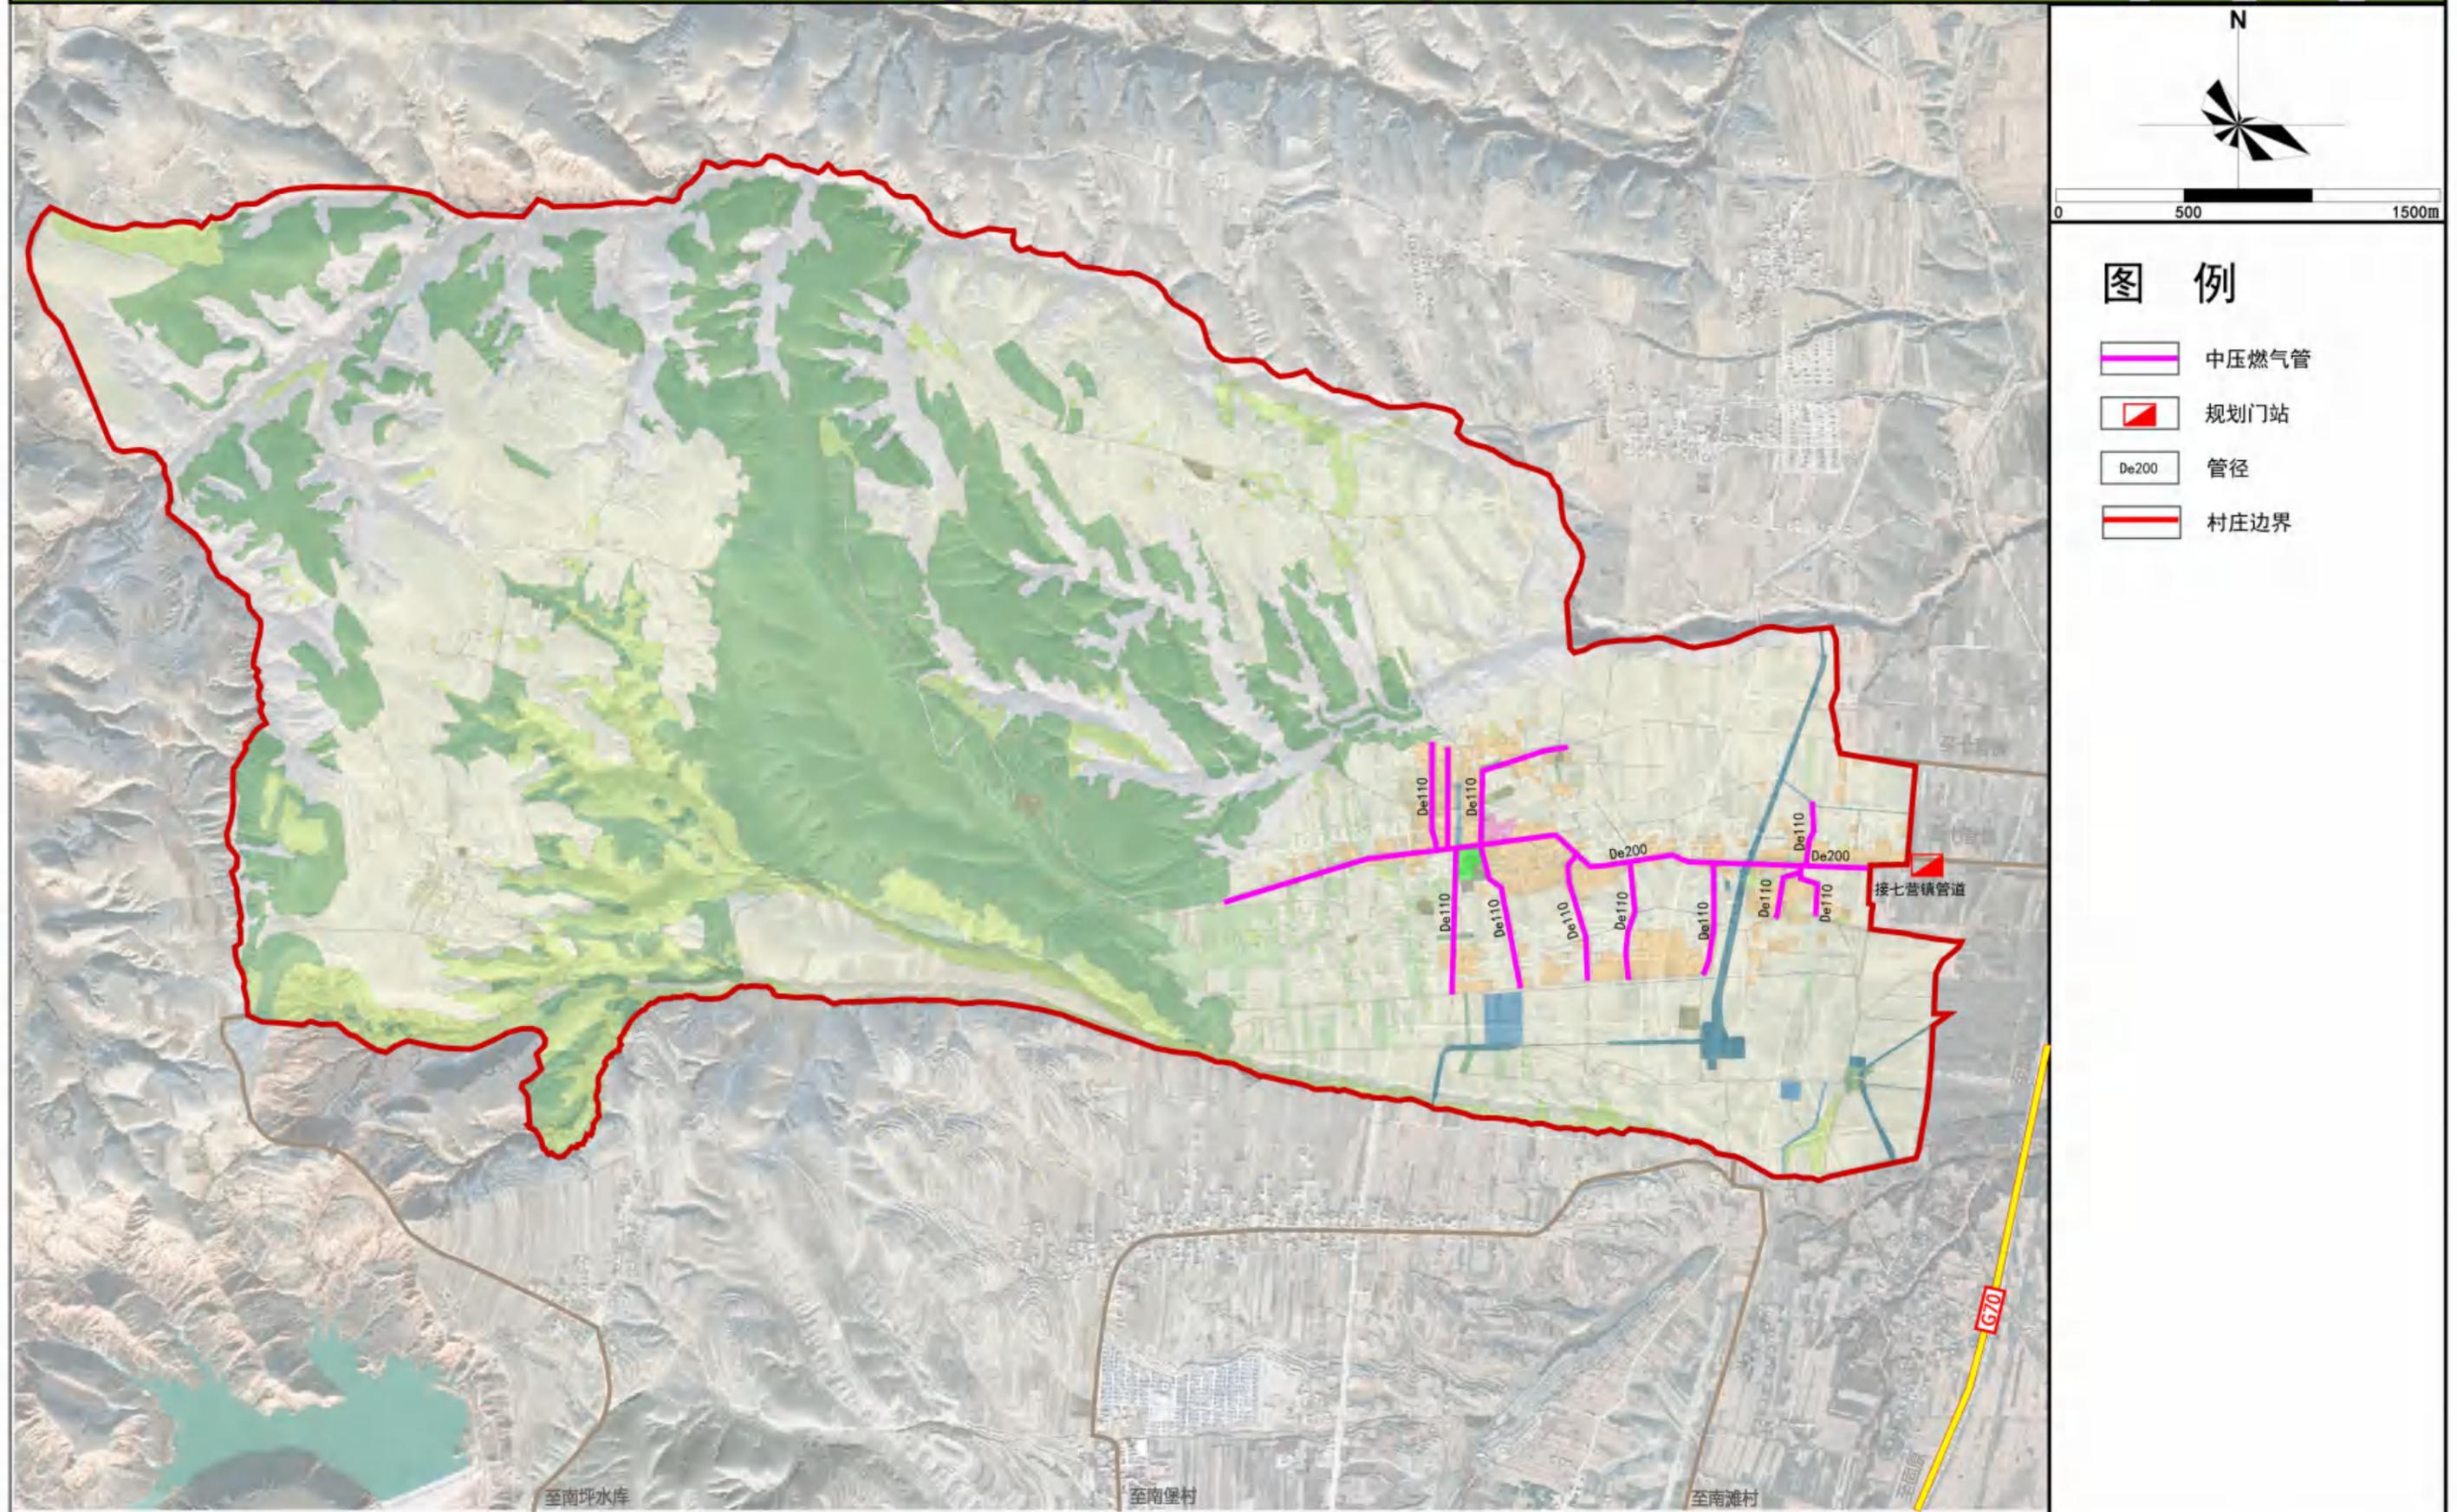

海原县七营镇**马堡村**实用性村庄规划 (2022-2035)

村庄环境卫生设施规划图



Practical village planning of Mabao Village, Qiying Town, Haiyuan County

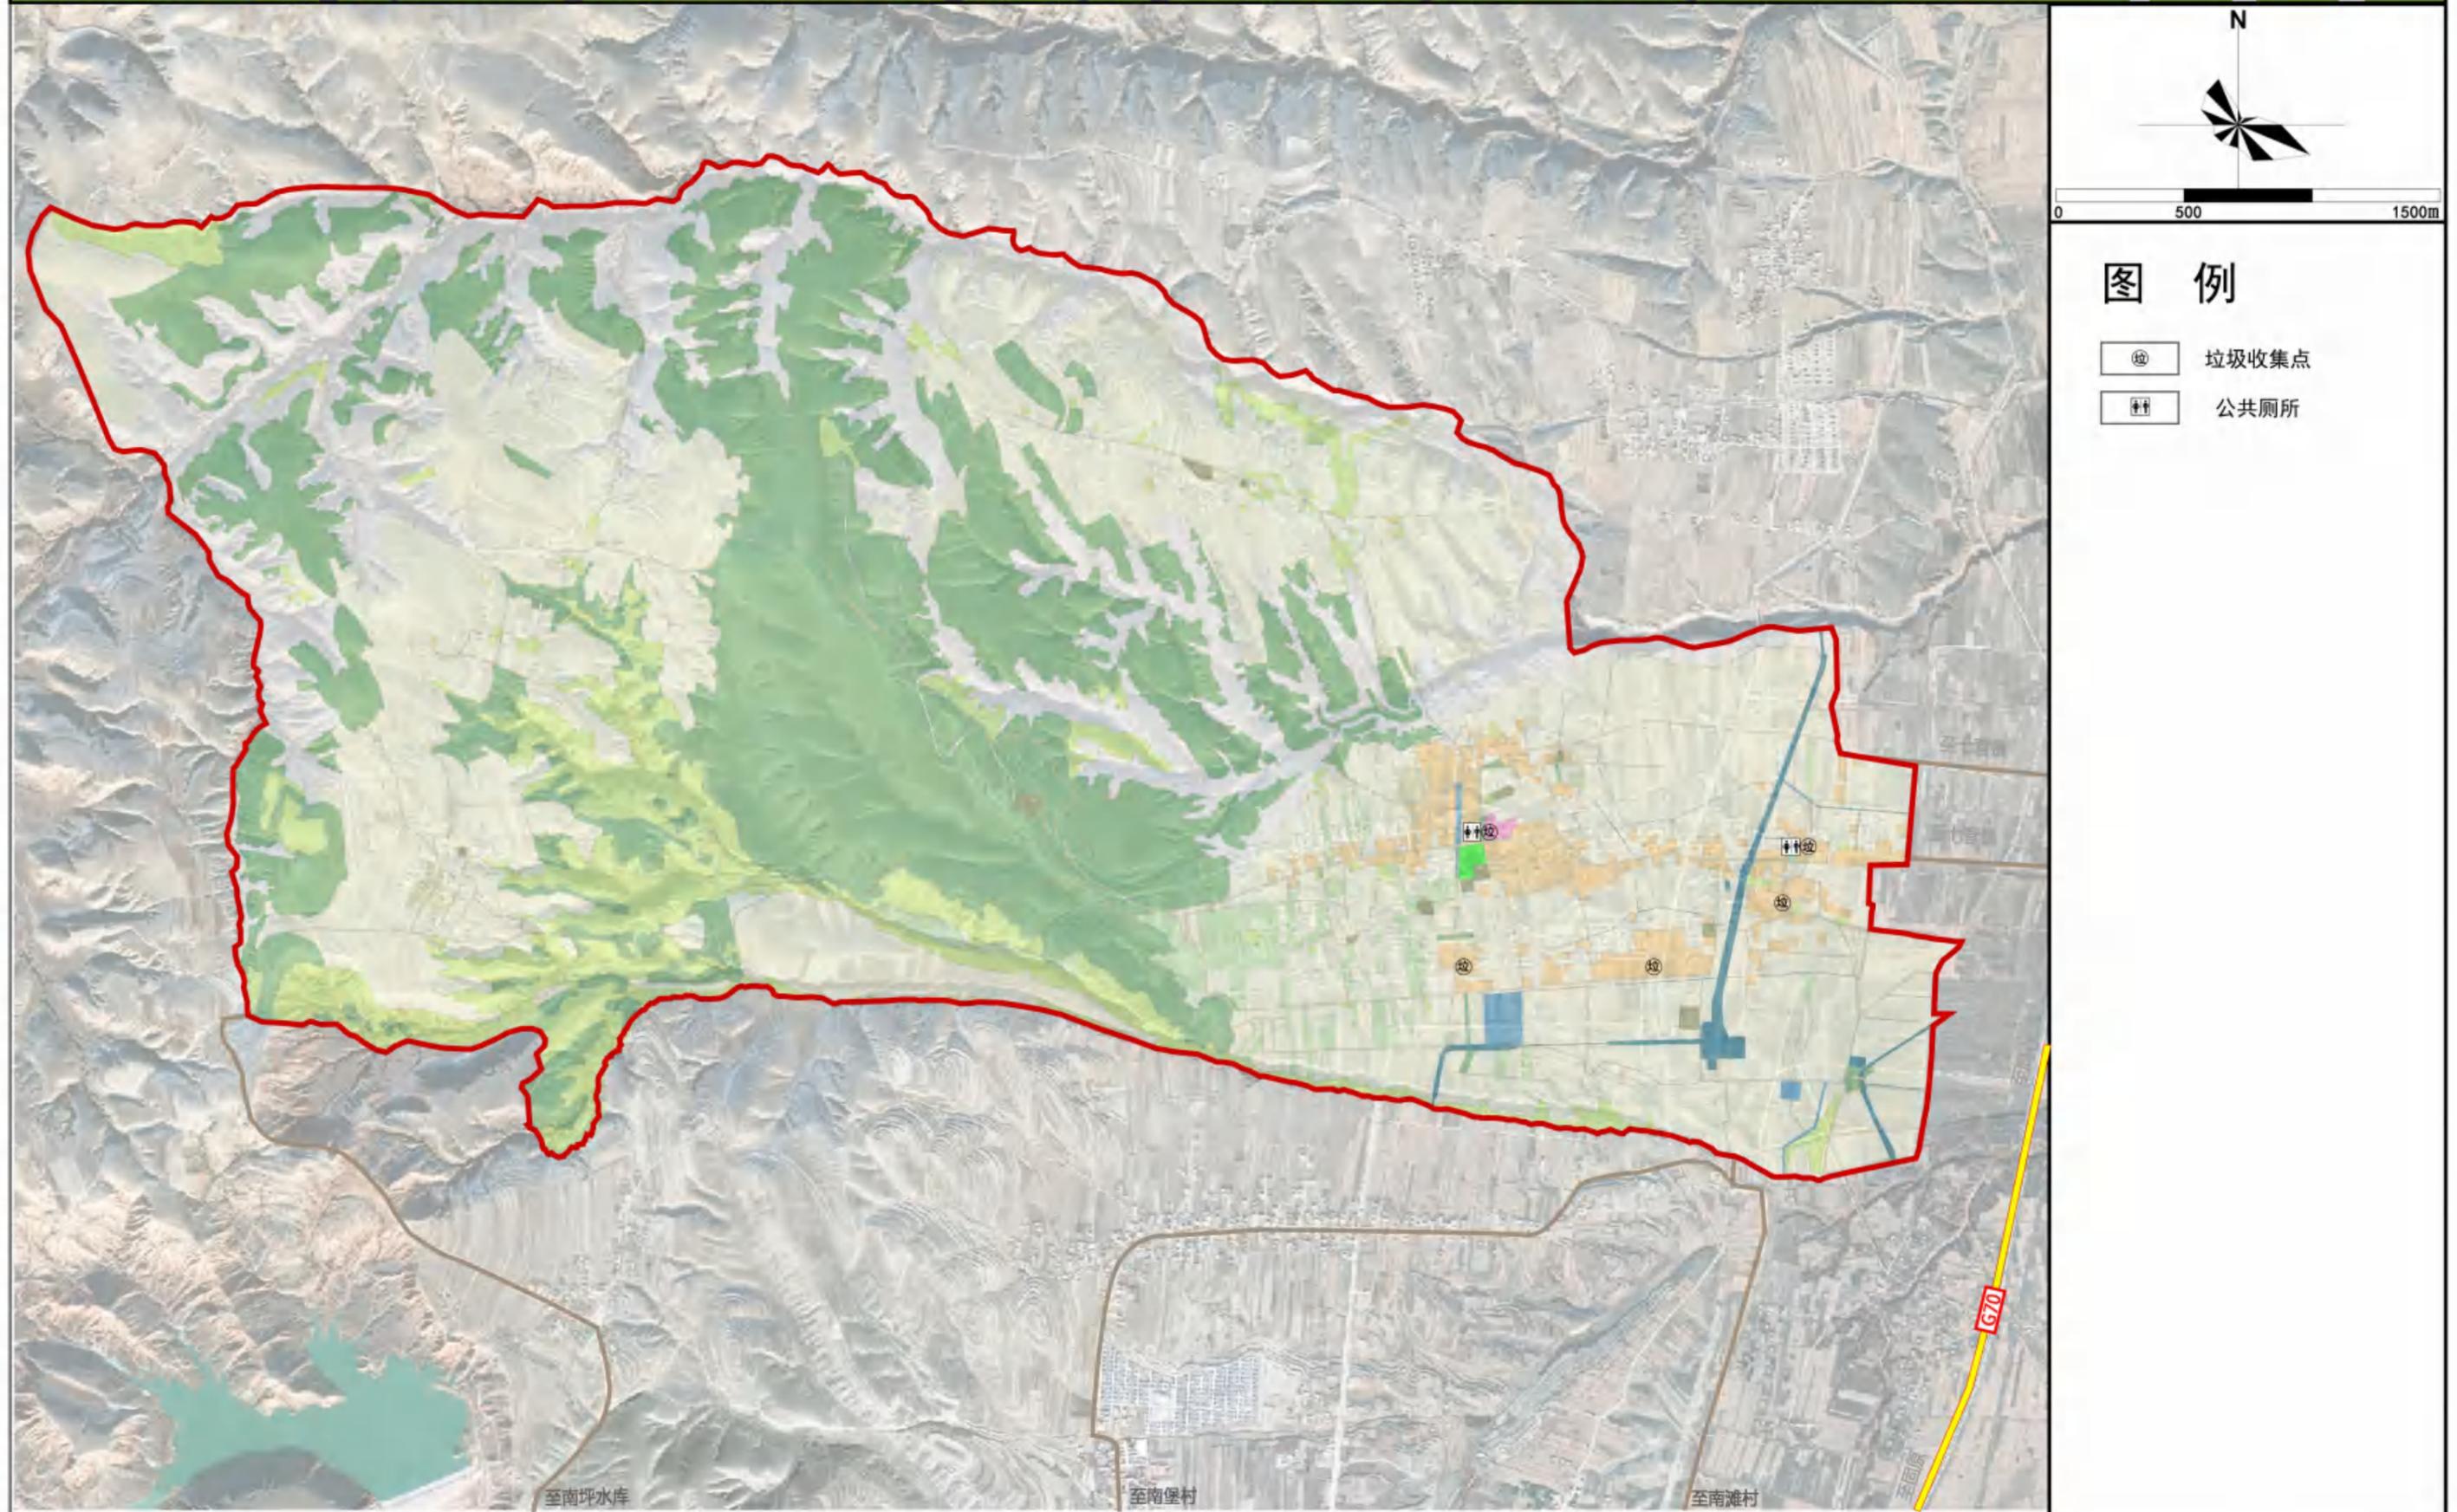

海原县七营镇**马堡村**实用性村庄规划 (2022-2035)

公共服务设施规划图

Practical village planning of Mabao Village, Qiying Town, Haiyuan County

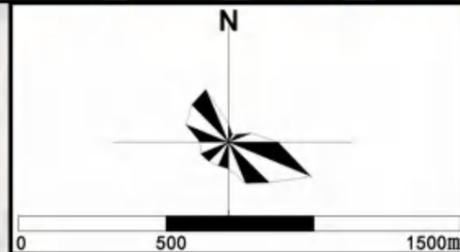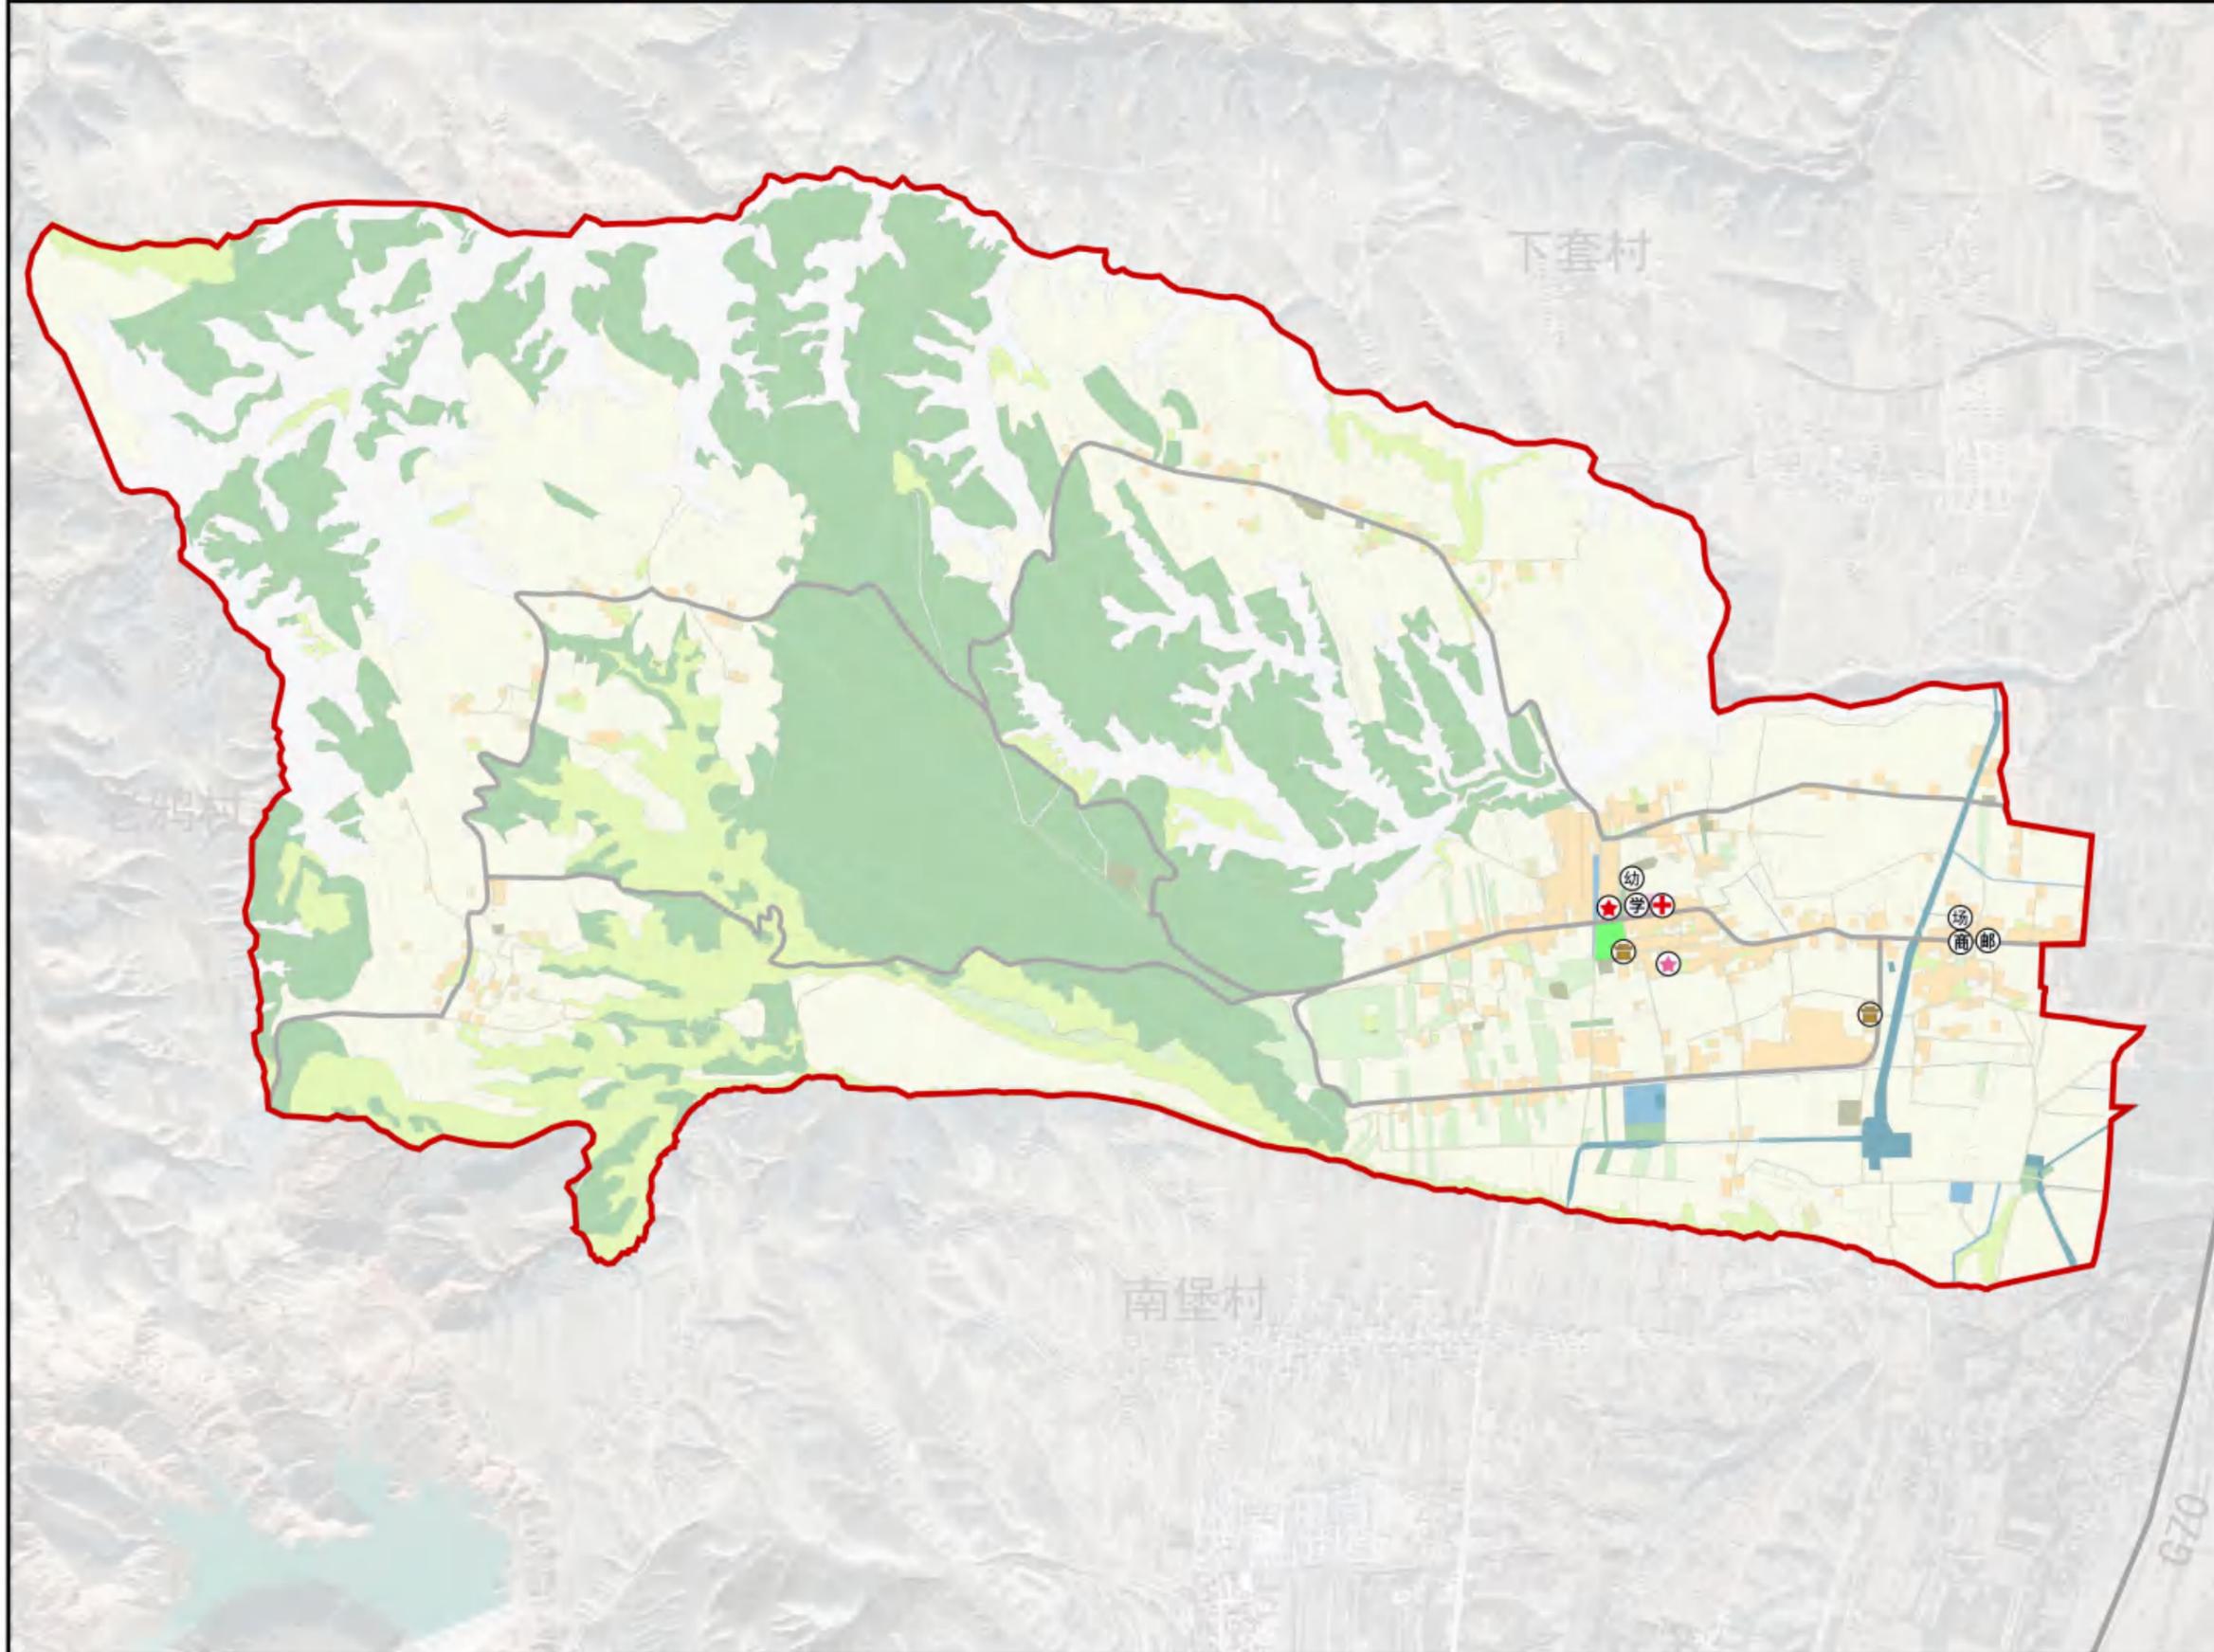



图例

- ② 村邮站
- ③ 积分超市
- ④ 清真寺
- ⑤ 村委会
- ⑥ 供水设施
- ⑦ 小学
- ⑧ 村卫生所
- ⑨ 退役军人服务站
- ⑩ 广场
- ⑪ 幼儿园
- 村庄边界

海原县七营镇**马堡村**实用性村庄规划 (2022-2035)

村庄安全和防灾减灾规划图

Practical village planning of Mabao Village, Qiying Town, Haiyuan County

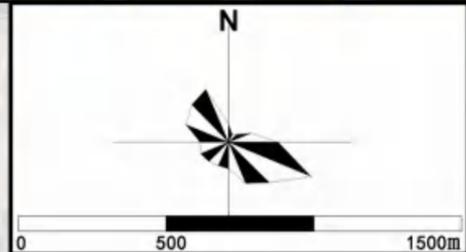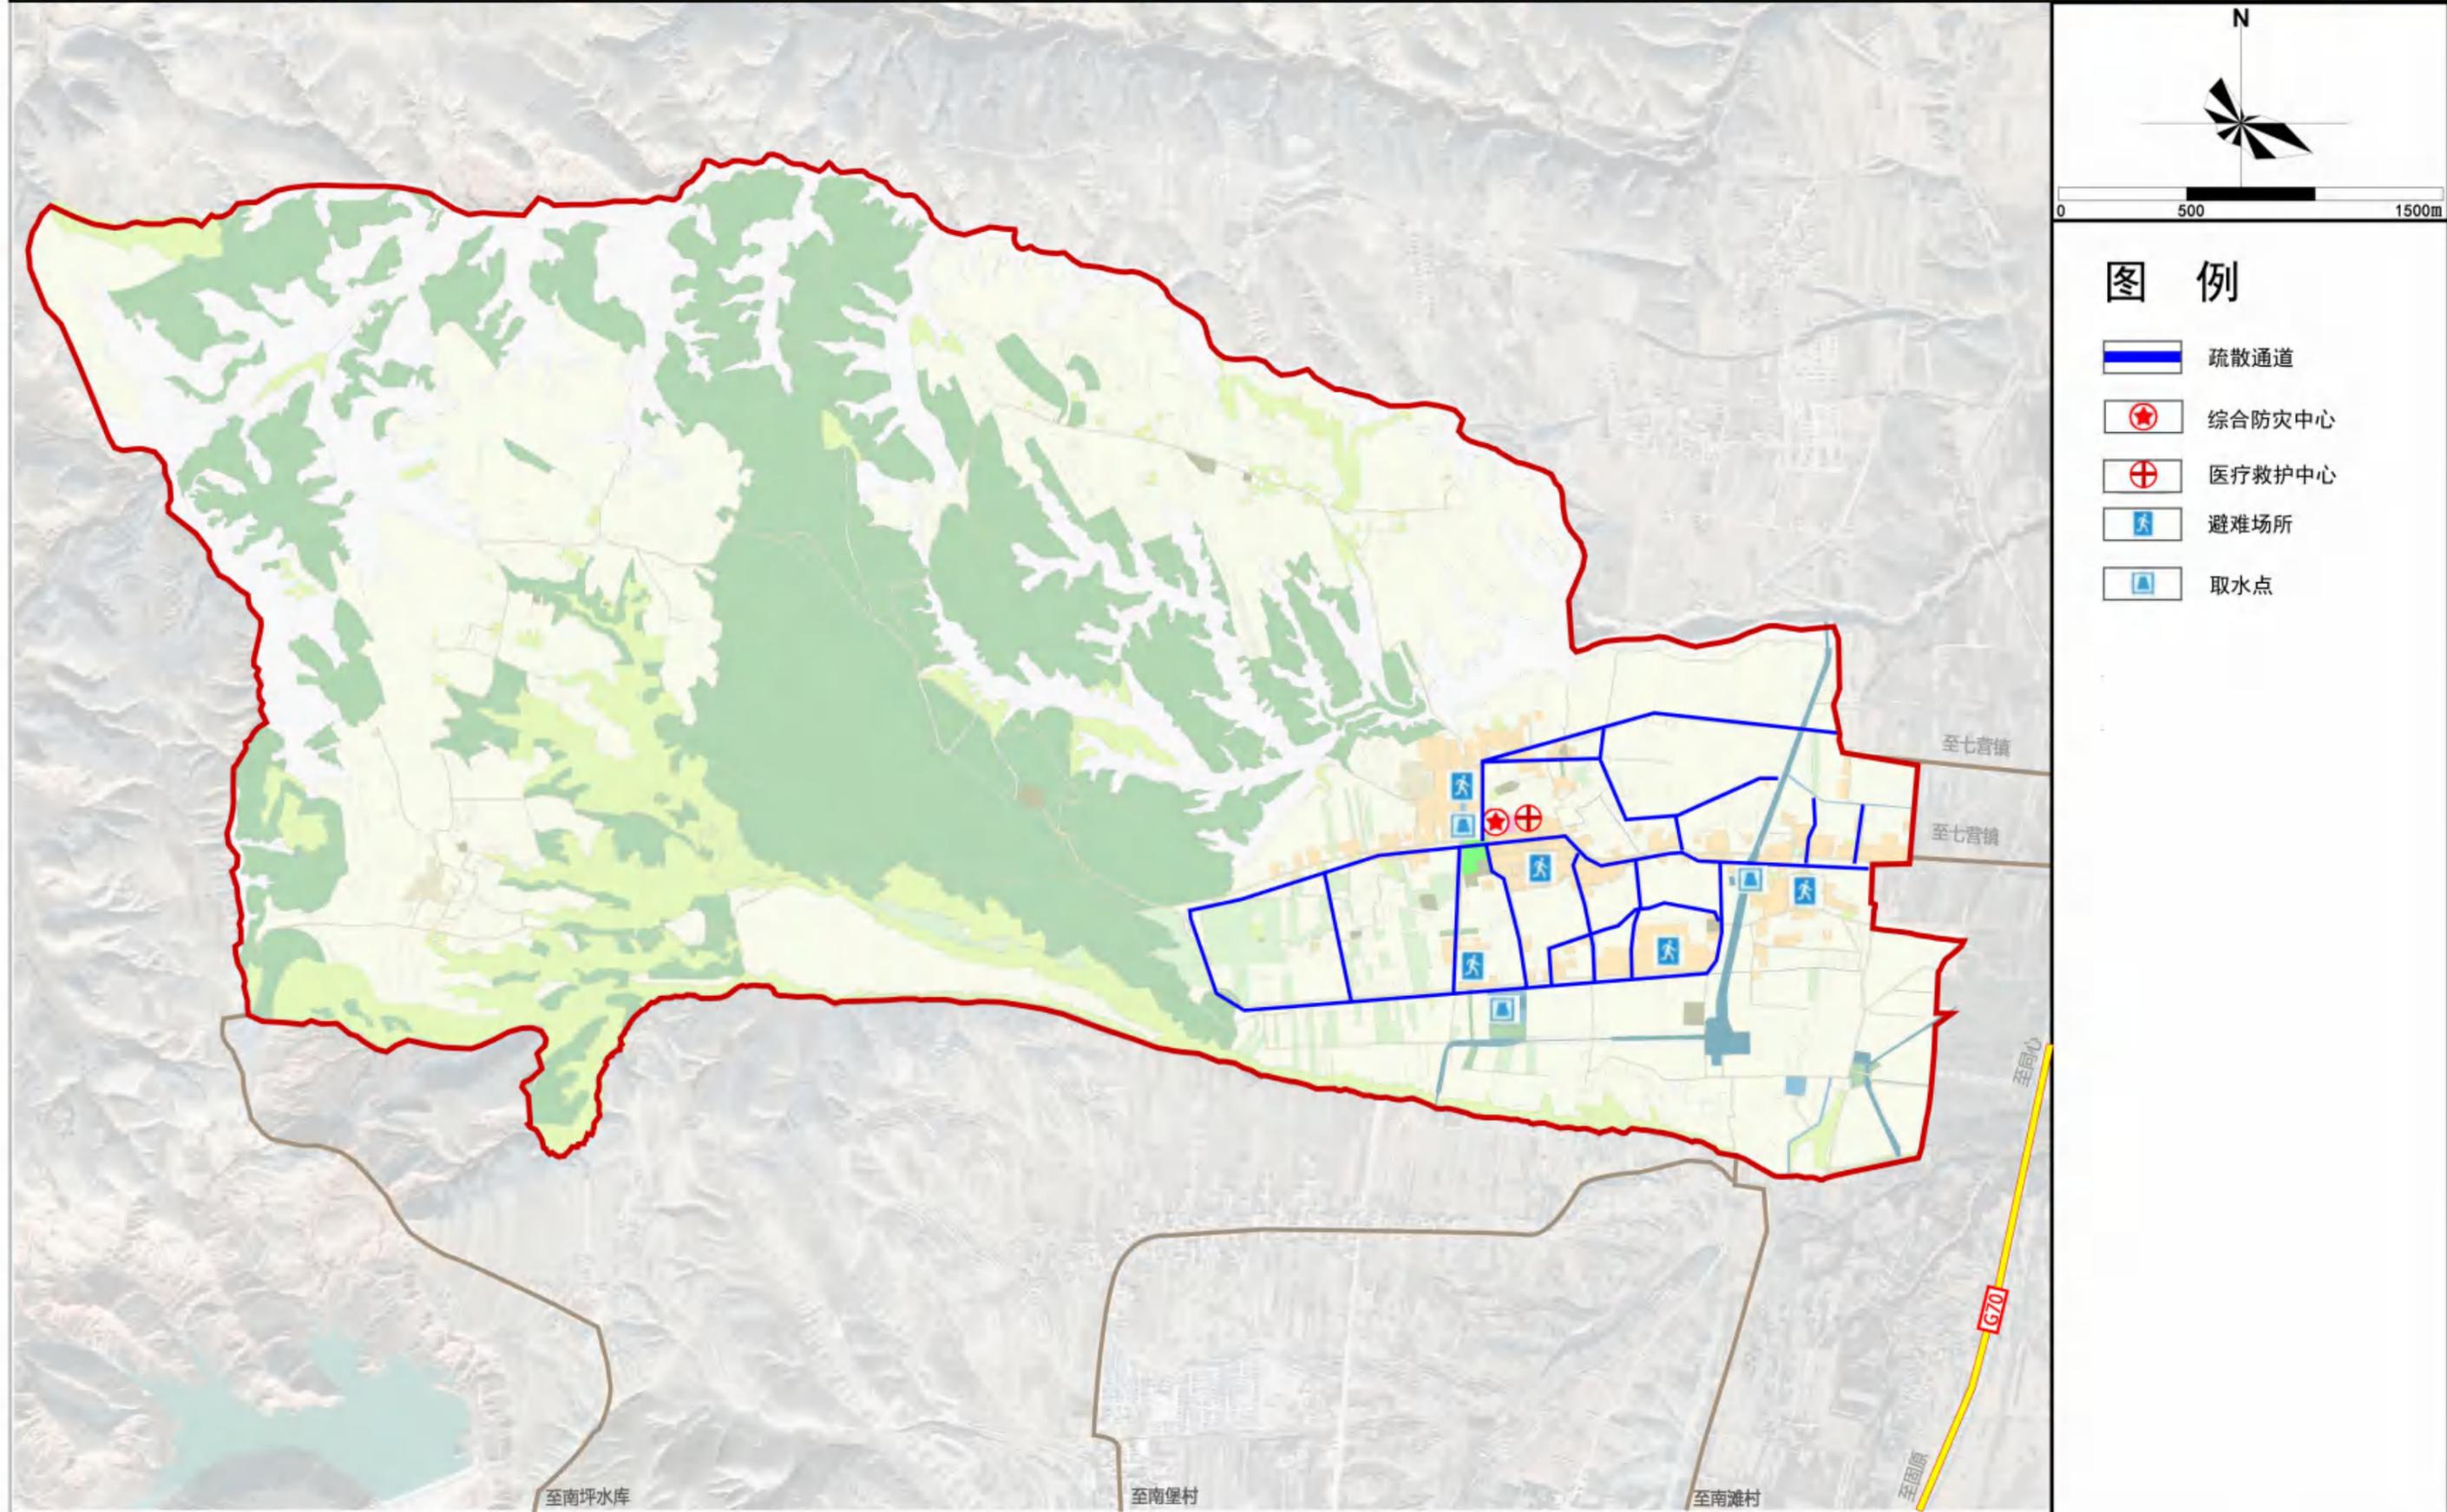


- ### 图例
- 疏散通道
 - 综合防灾中心
 - 医疗救护中心
 - 避难场所
 - 取水点

海原县七营镇**马堡村**实用性村庄规划 (2022-2035)

近期行动计划图

Practical village planning of Mabao Village, Qiying Town, Haiyuan County

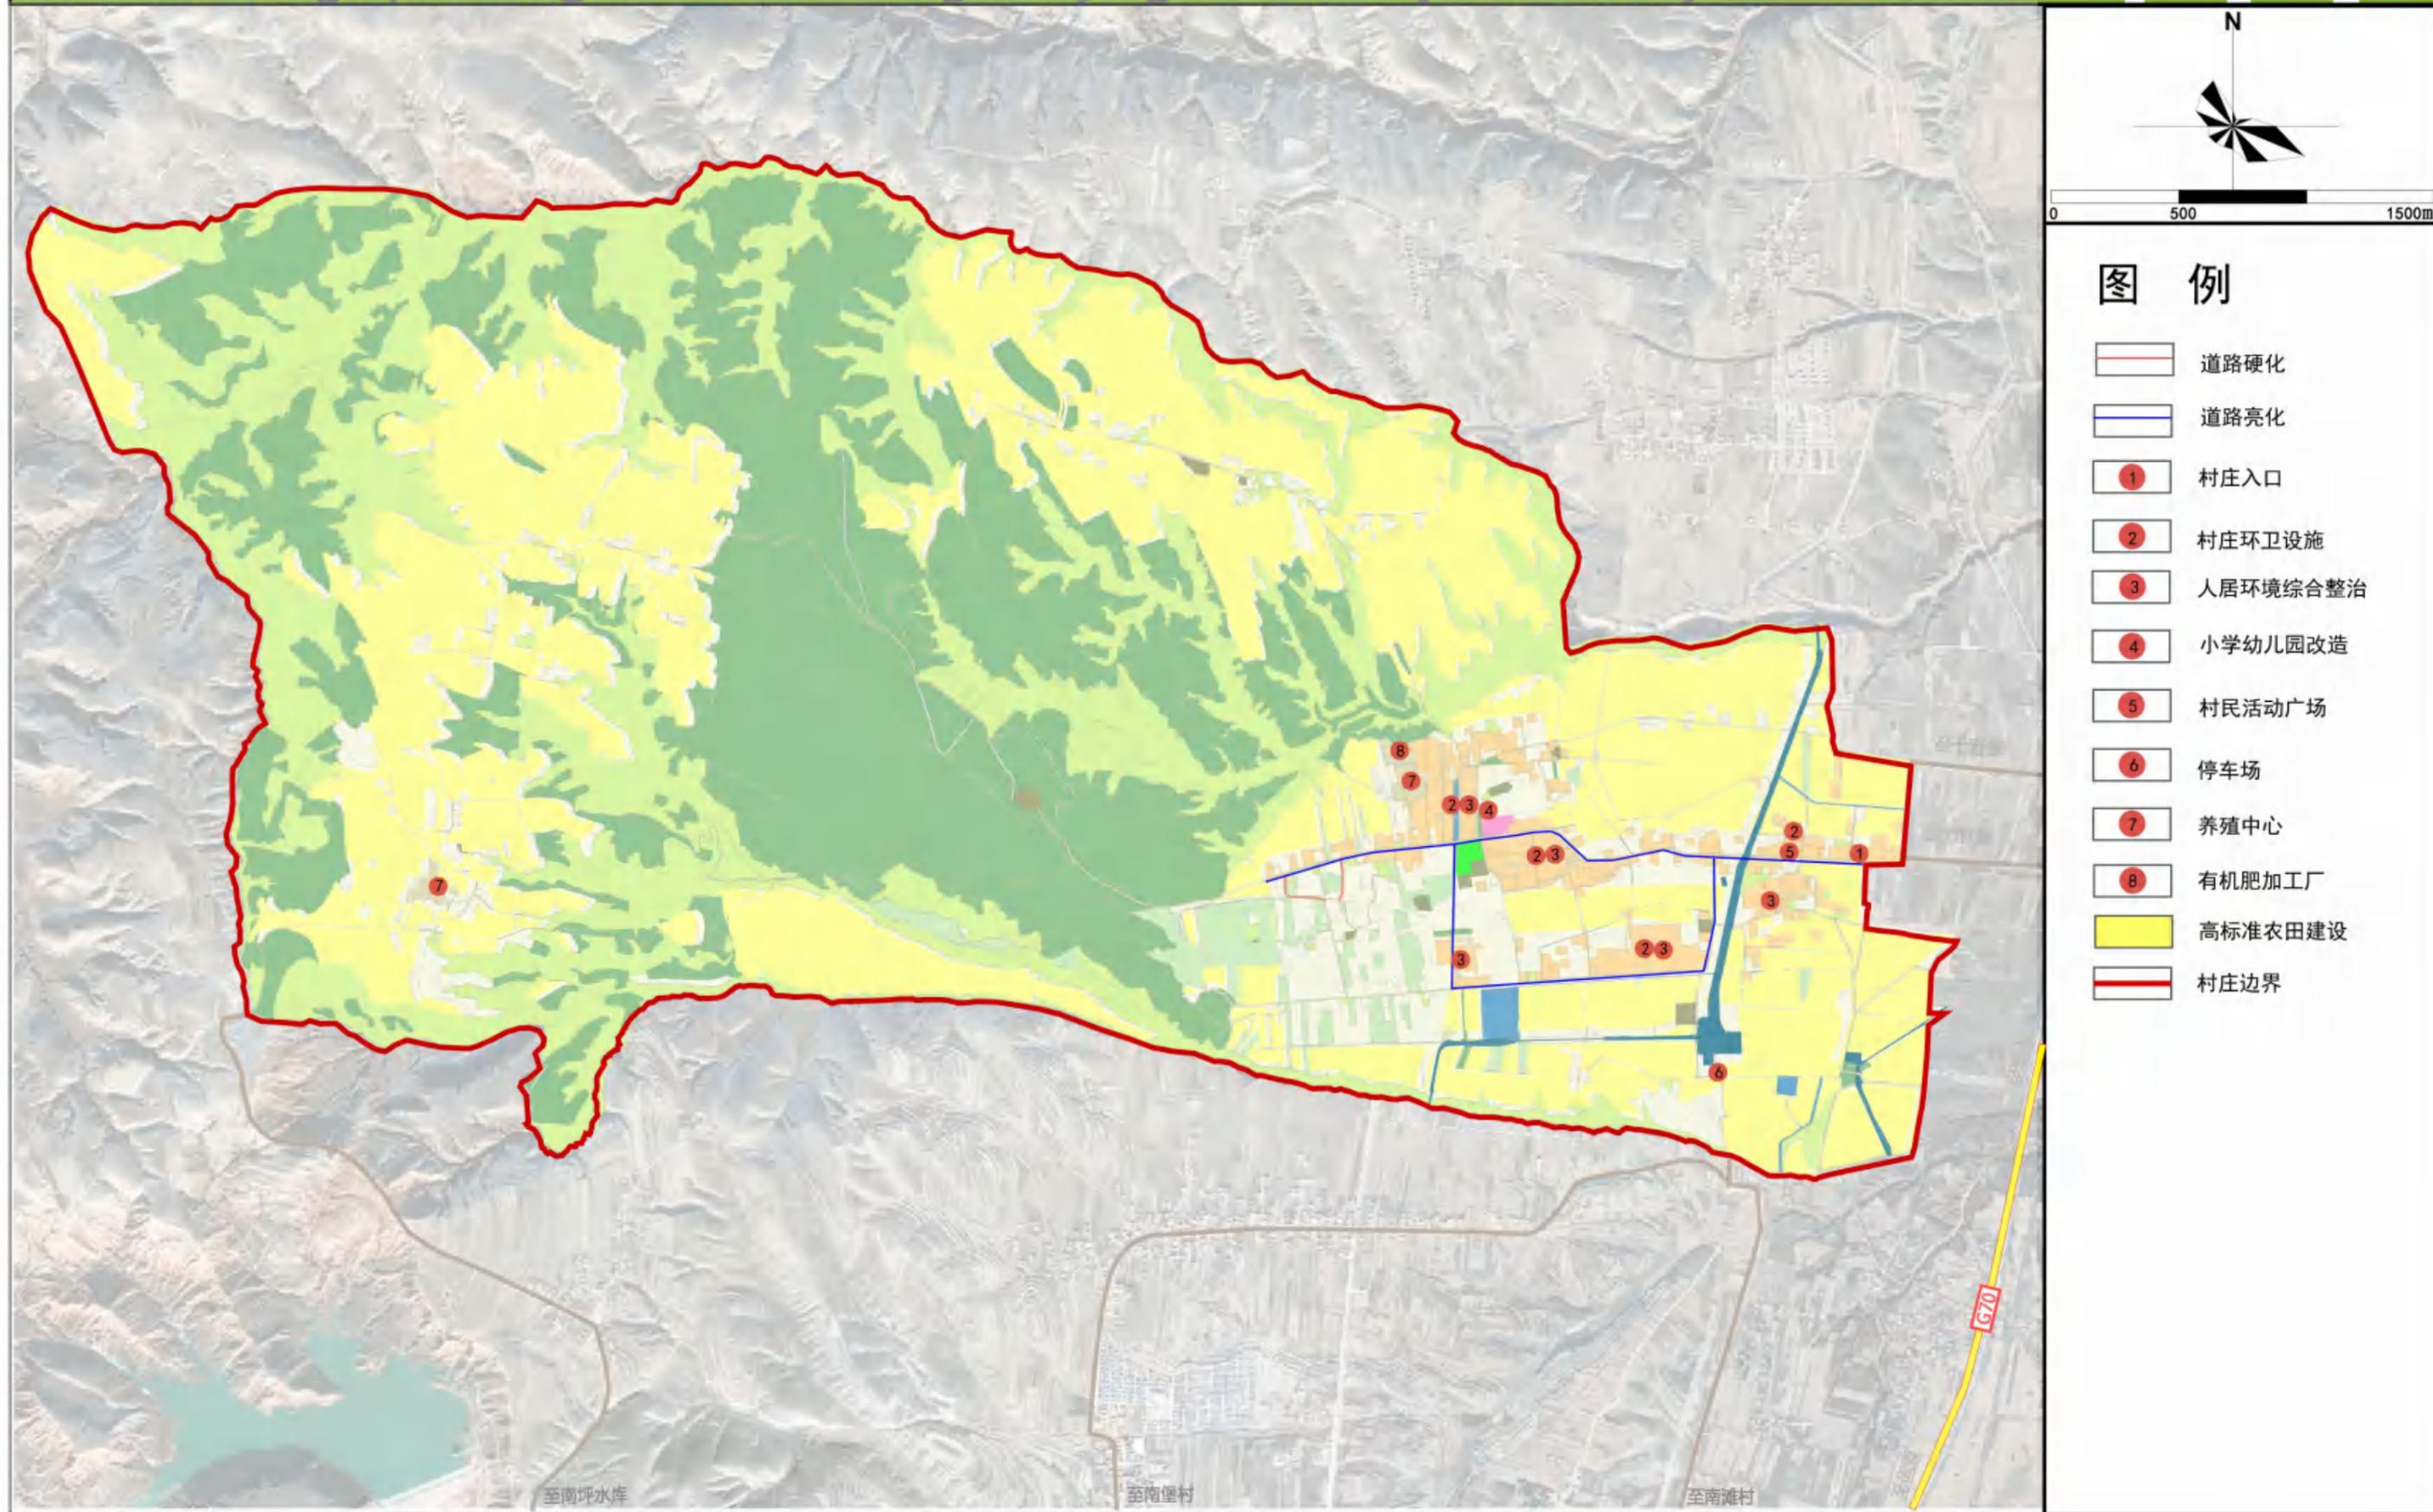

图例

- 道路硬化
- 道路亮化
- 1 村庄入口
- 2 村庄环卫设施
- 3 人居环境综合整治
- 4 小学幼儿园改造
- 5 村民活动广场
- 6 停车场
- 7 养殖中心
- 8 有机肥加工厂
- 高标准农田建设
- 村庄边界